


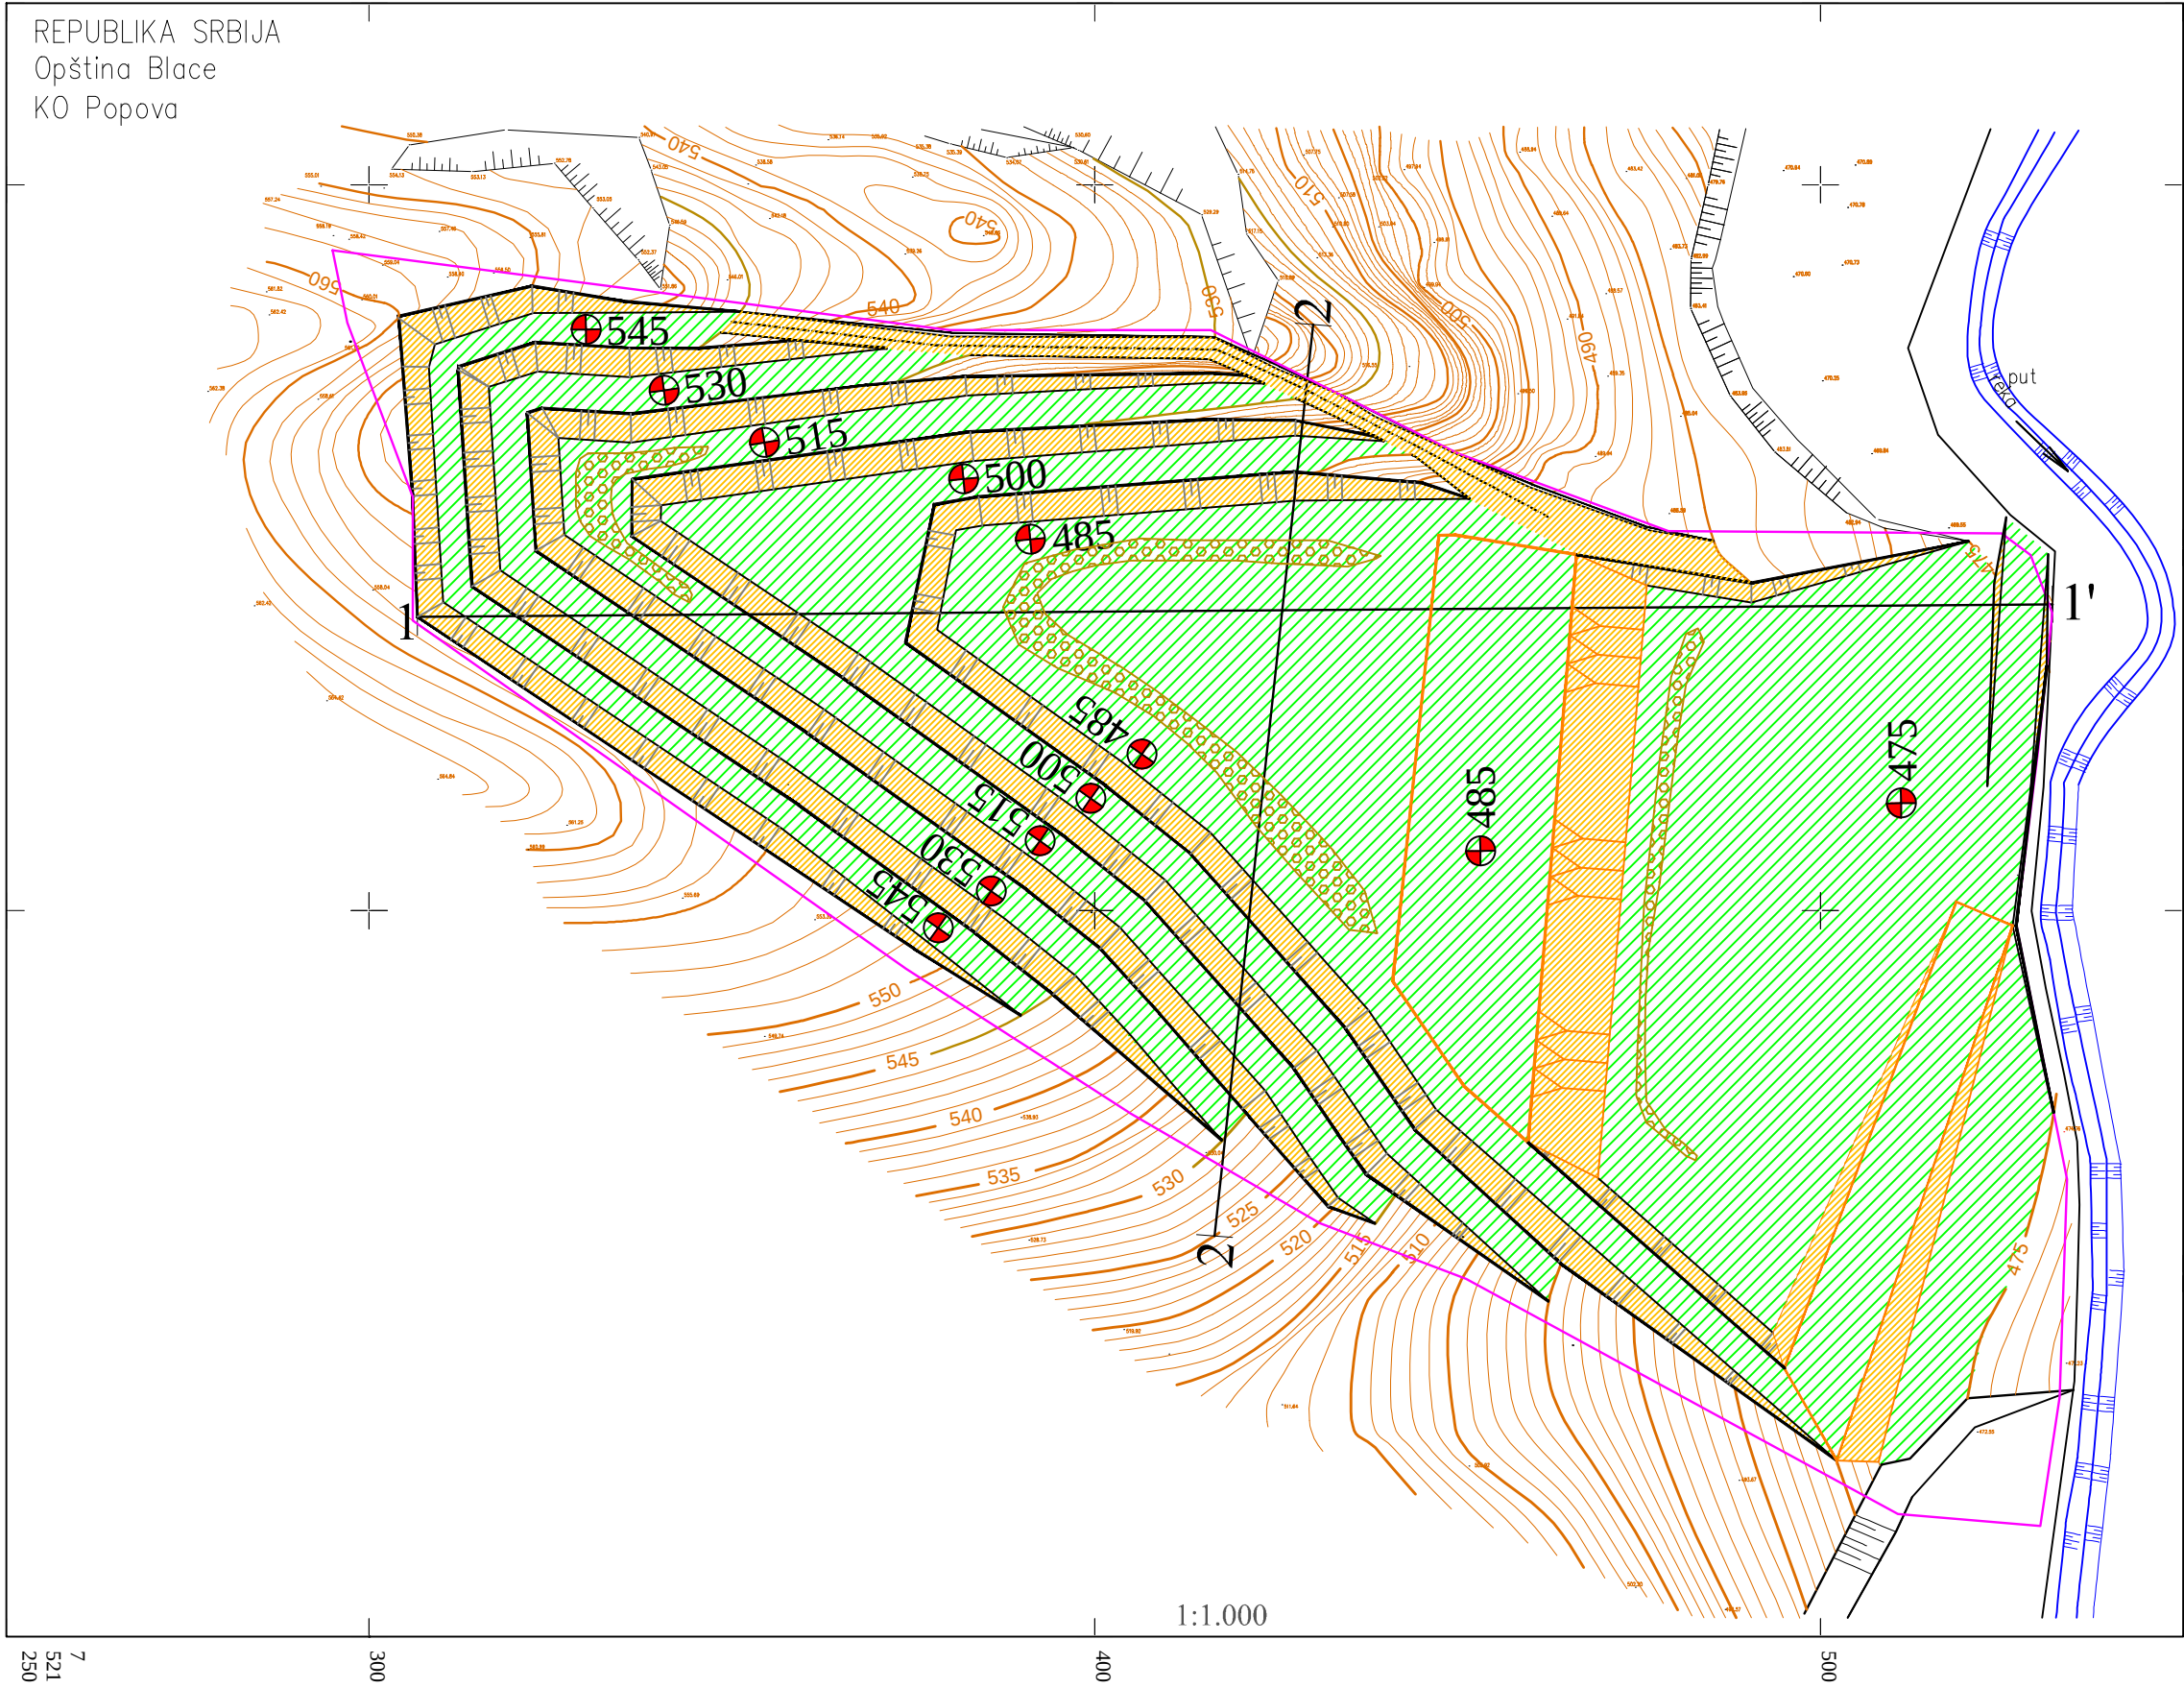

LEGENDA

- Kontura eksploatacionog polja
- Put
- Trasa profilske linije
- Kontura kopa
- Kota etahe
- Odlagalište
- Trava, drveće i Ćbunje
- Samorekultivacija
- Drvenaste kulture

GEOSTIM - Beograd		
Projektanti	Ime i prezime	Investitor:
Glavni projektant	Mr Radovan Klal'ar, dipl. ing. rud.	"Metalplast Pavlović"-Blace
Odgovorni projektant	Mr Radovan Klal'ar, dipl. ing. rud.	Studija o proceni uticaja na Ćivotnu sredinu projekta eksploatacije mermerskog kamena iz leĆiĆa ĆopovaĆ kod Blaca
Odgovorni projektant	Stojan Anil'ić, dipl. ing. geol.	
Komp. obrada	Nikola MeĆak, dipl. ing. geol.	
Vreme izrade: 2021. godine	Naziv priloga:	
Razmera: 1 : 1.000	SITUACIONI PLAN NAKON BIOLOĆKE REKULTIVACIJE	Prilog 5.