


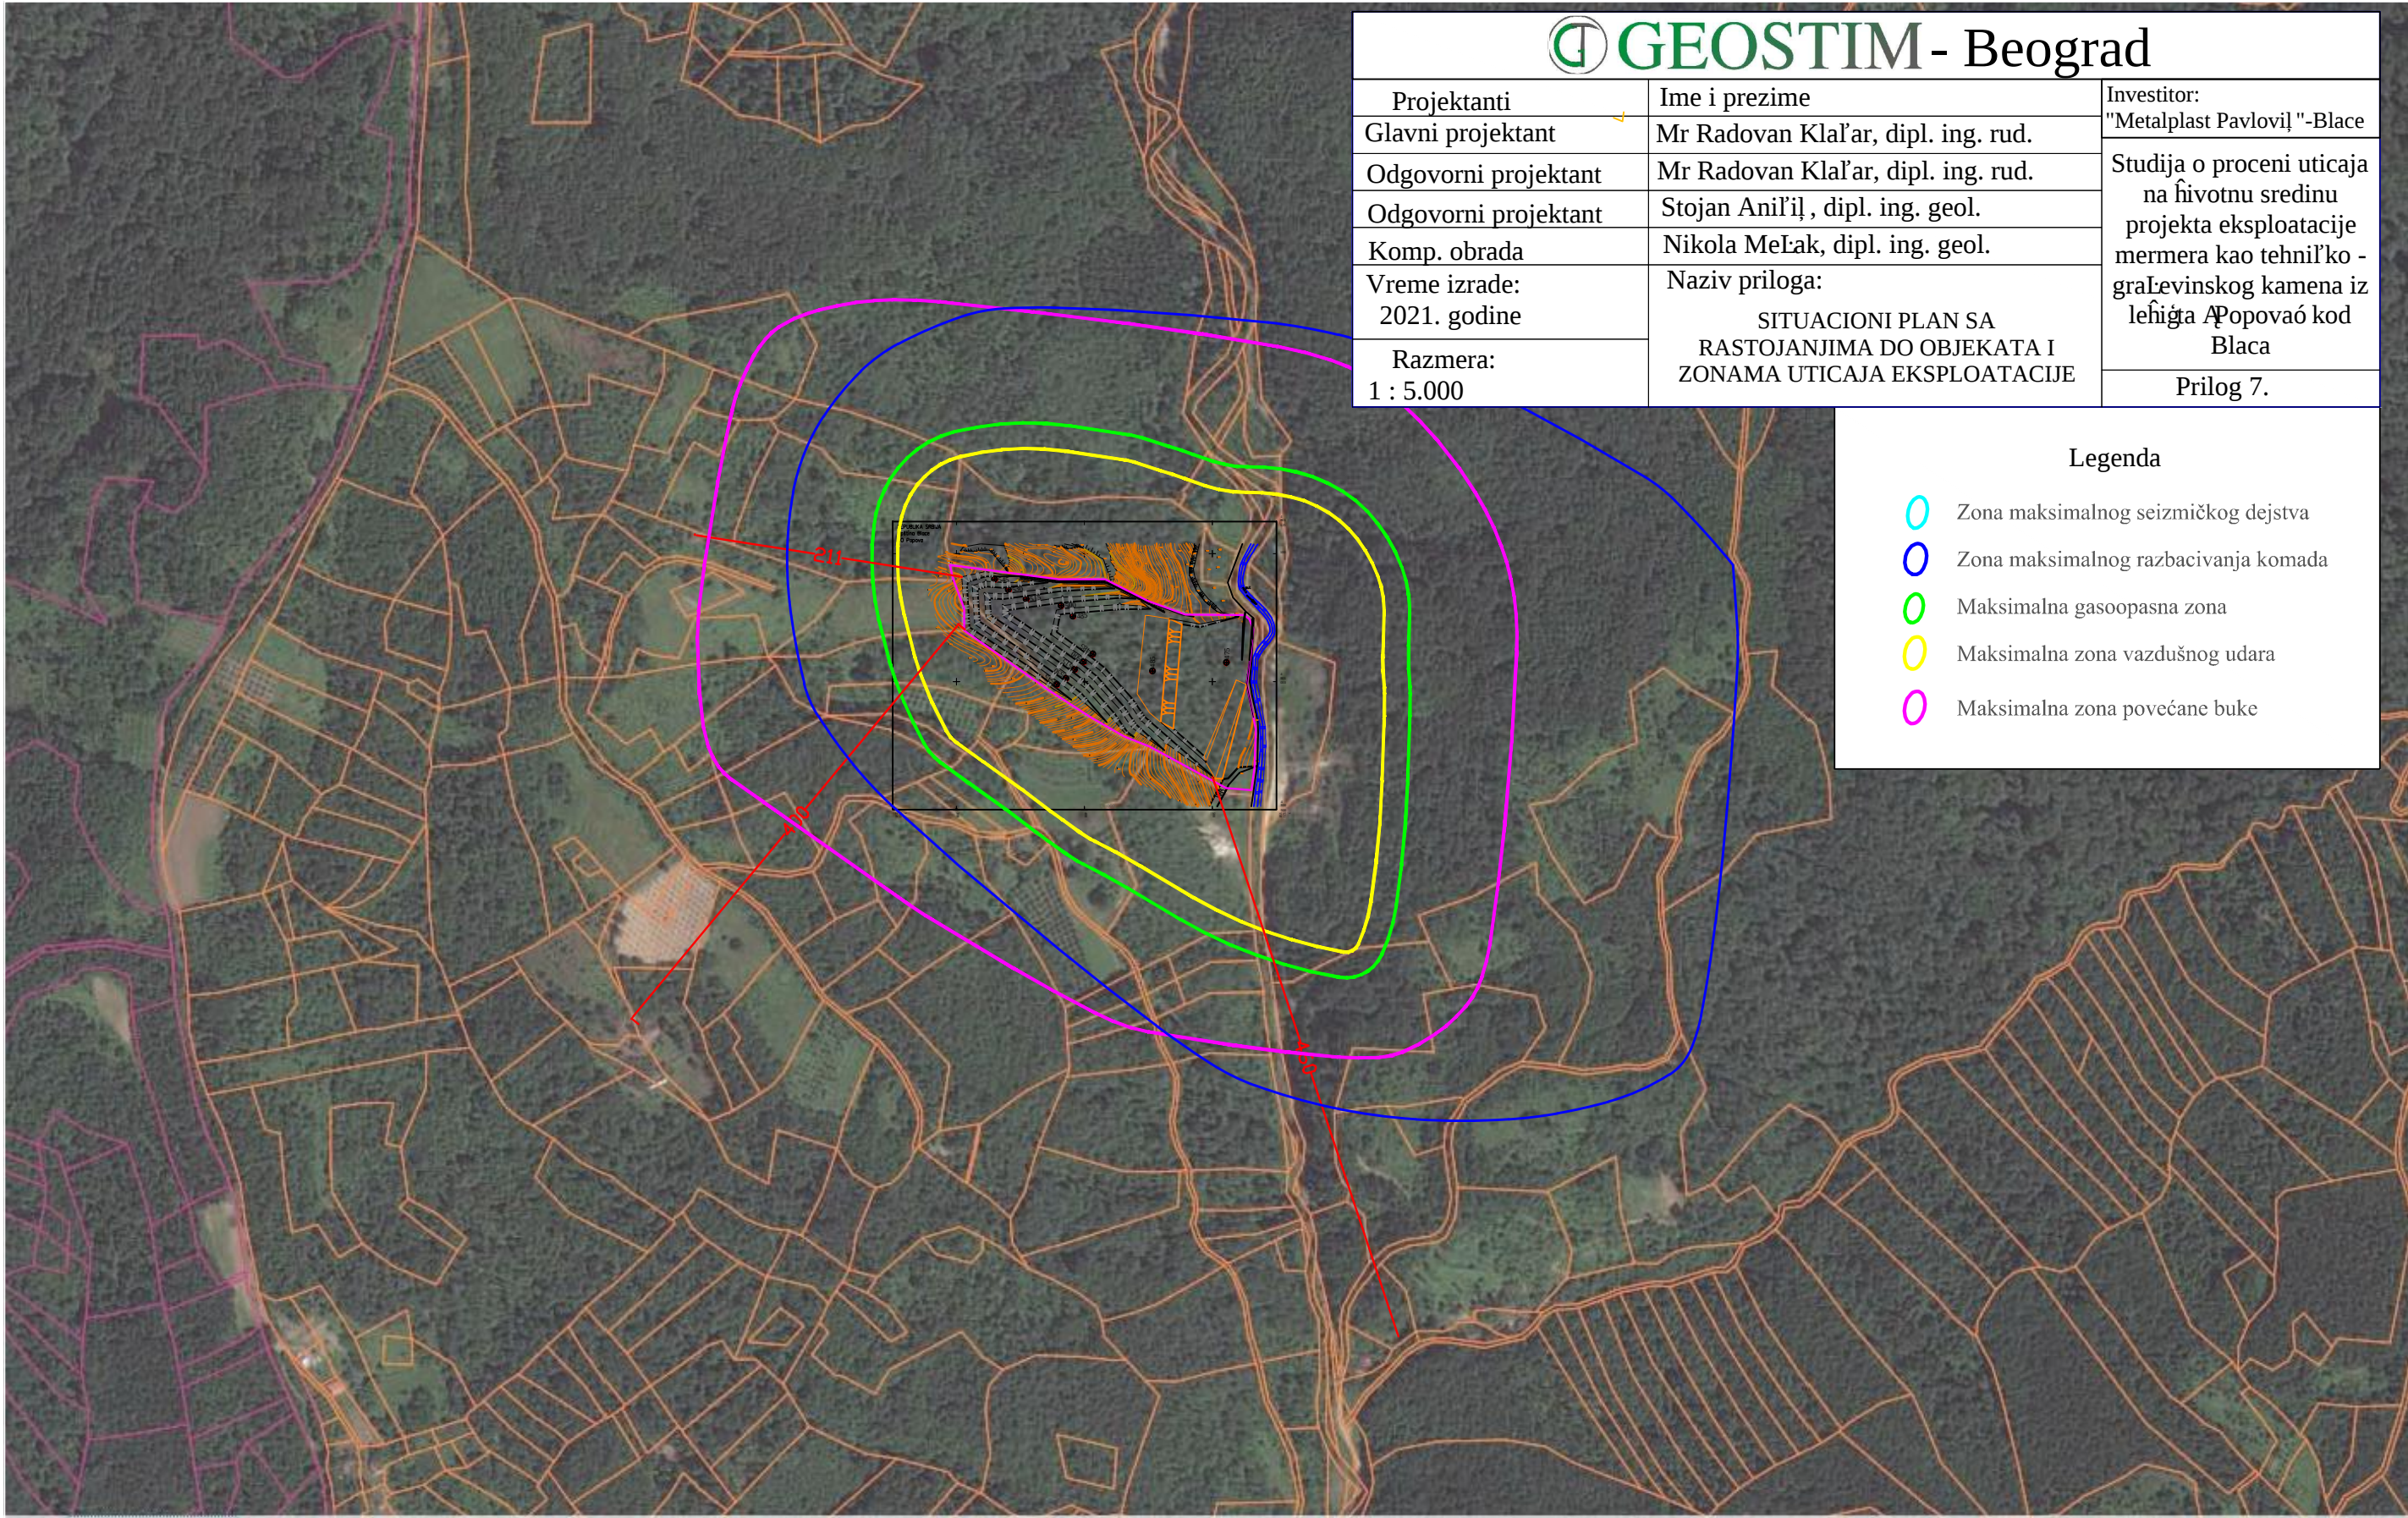

GEOSTIM - Beograd

Projektanti	Ime i prezime	Investitor:
Glavni projektant	Mr Radovan Klal'ar, dipl. ing. rud.	"Metalplast Pavlovič "-Blace
Odgovorni projektant	Mr Radovan Klal'ar, dipl. ing. rud.	Studija o proceni uticaja na životnu sredinu projekta eksploatacije mermera kao tehničko - građevinskog kamena iz ležišta Apopovač kod Blaca
Odgovorni projektant	Stojan Anil'ić , dipl. ing. geol.	
Komp. obrada	Nikola MeLak, dipl. ing. geol.	
Vreme izrade: 2021. godine	Naziv priloga:	Prilog 7.
Razmera: 1 : 5.000	SITUACIONI PLAN SA RASTOJANJIMA DO OBJEKATA I ZONAMA UTICAJA EKSPLOATACIJE	

Legenda

- Zona maksimalnog seizmičkog dejstva
- Zona maksimalnog razbacivanja komada
- Maksimalna gasoopasna zona
- Maksimalna zona vazdušnog udara
- Maksimalna zona povećane buke