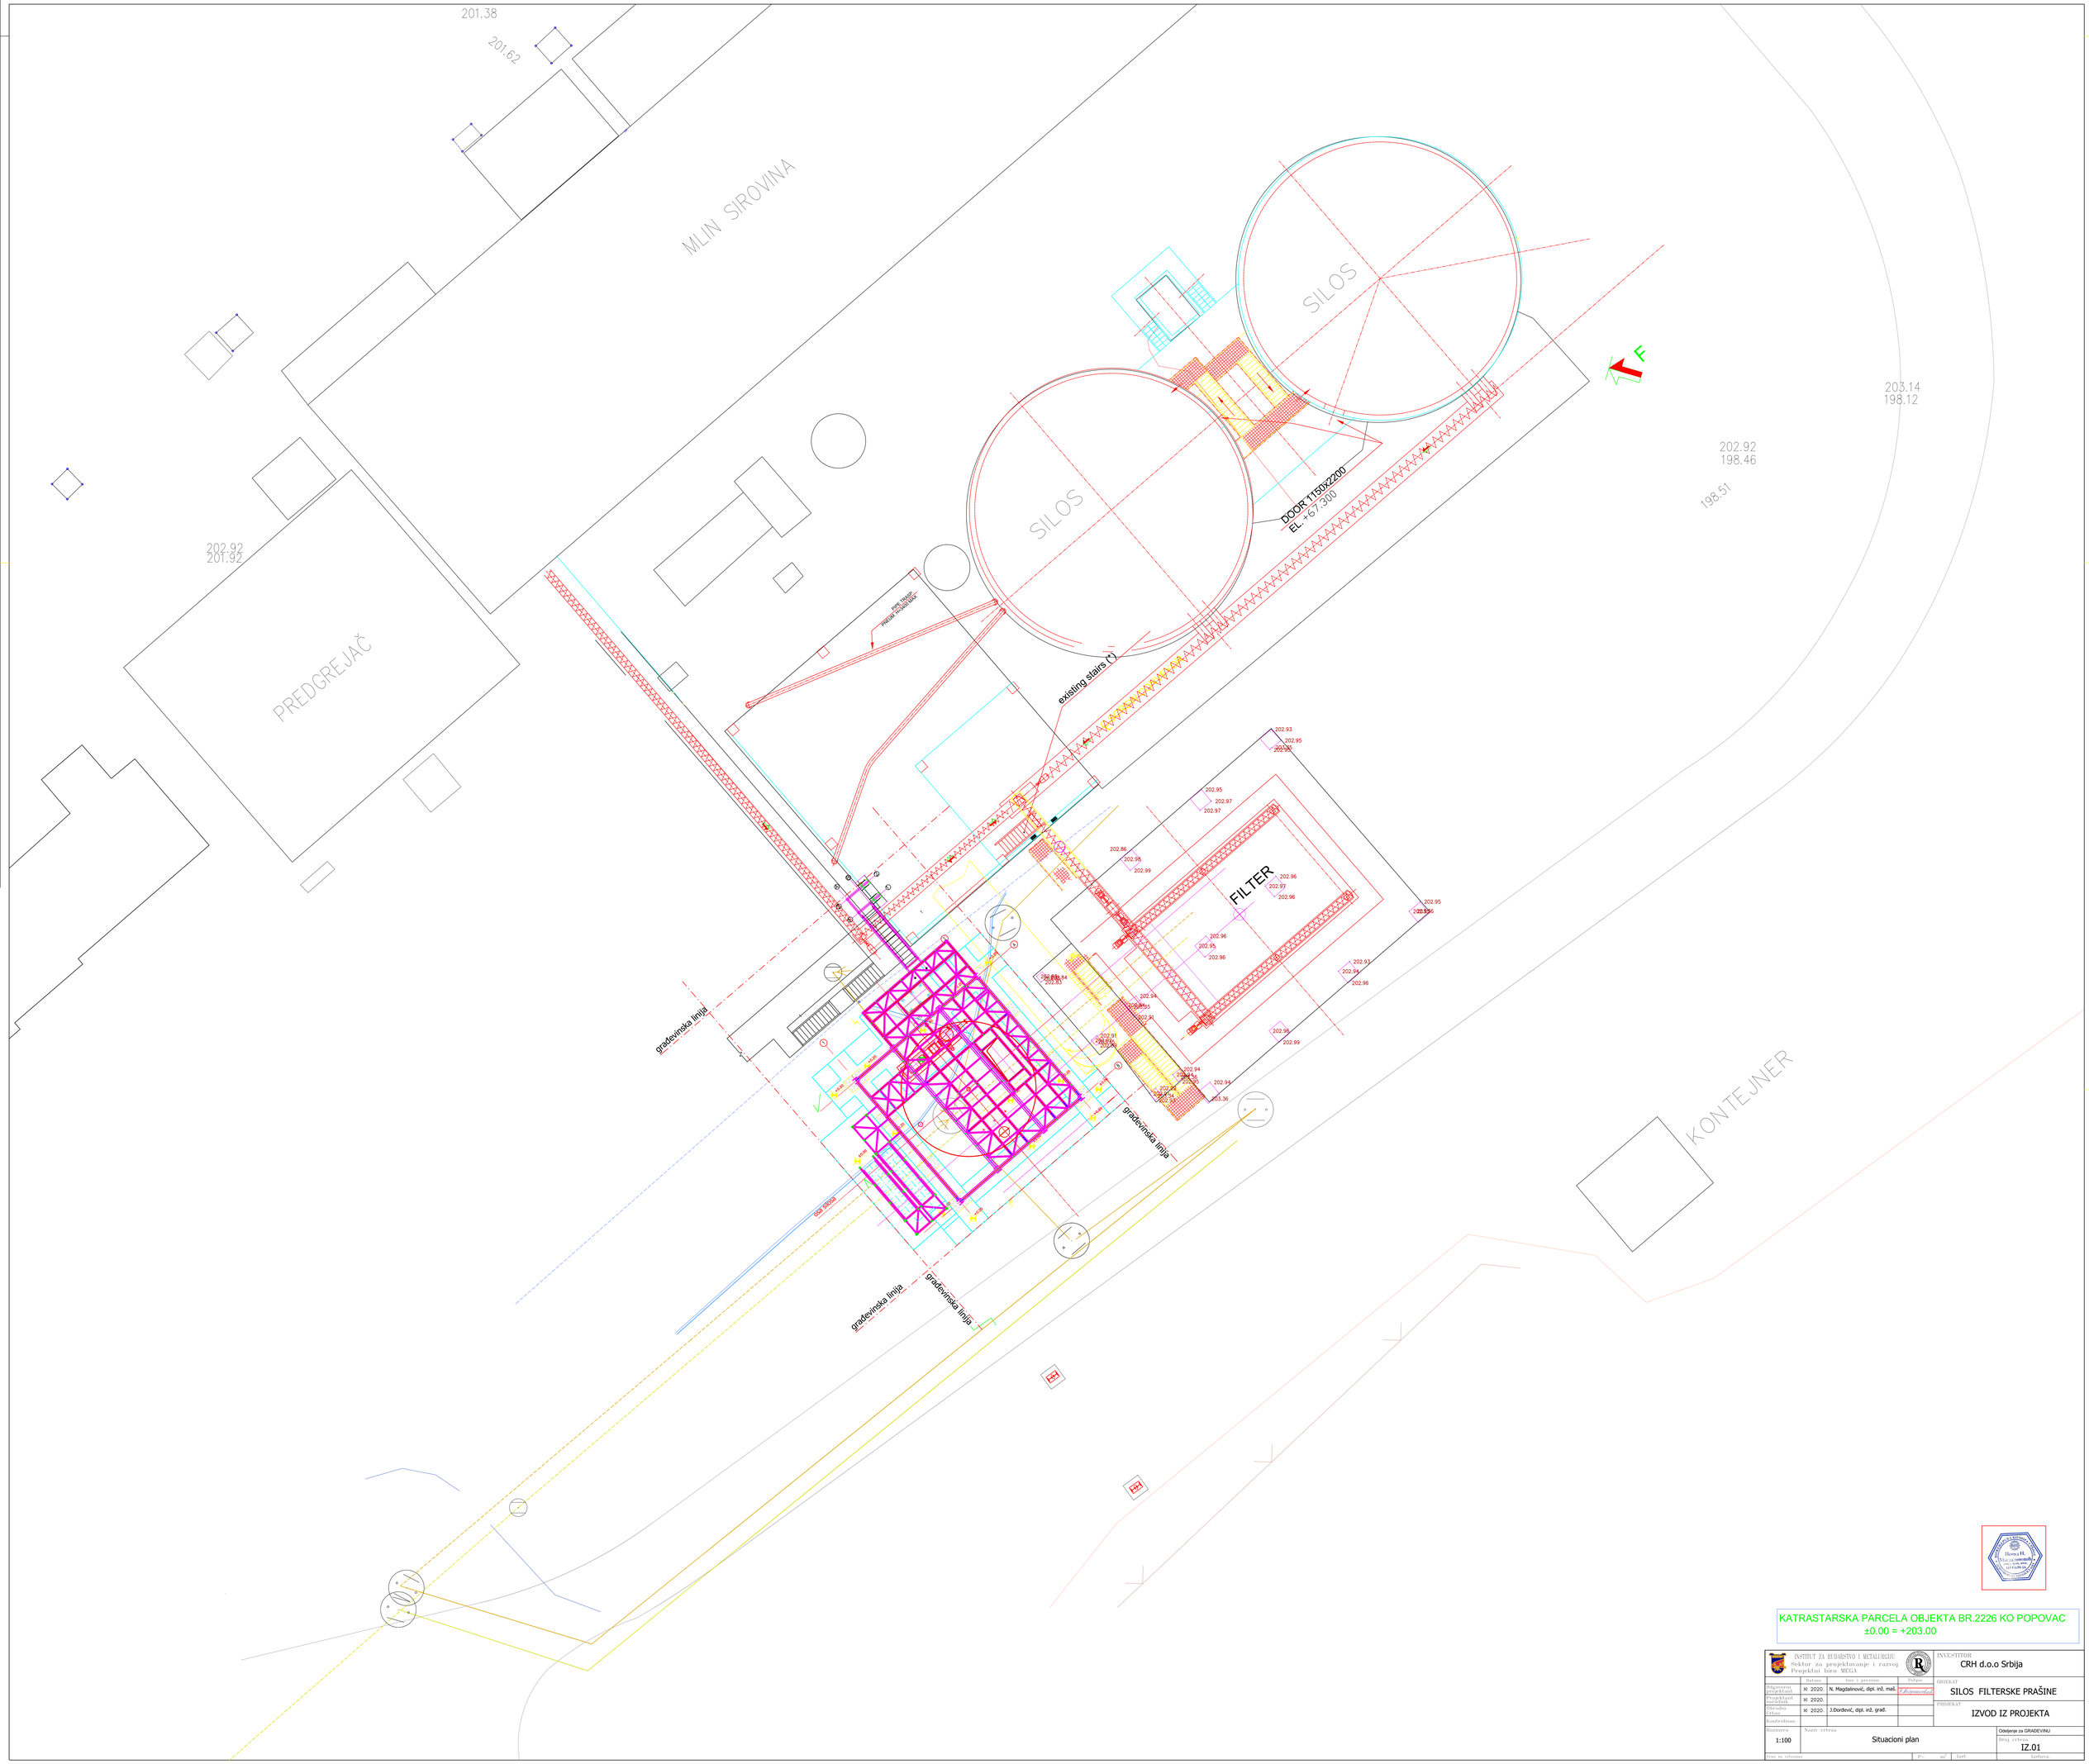

KATRASTARSKA PARCELA OBJEKTA BR.2226 KO POPOVAC
±0.00 = +203.00

INSTITUT ZA RUDARSTVO I METALURGIJU Sektor za projektovanje i razvoj Projektni biro MEGA				INVESTITOR: CRH d.o.o Srbija
	Datum	Ime i prezime	Potpis	OBJEKAT: SILOS FILTERSKE PRAŠINE
Odgovorni projektant	XI 2020.	N. Magdalinović, dipl. inž. maš.		
Projektant	XI 2020.			PROJEKAT: IZVOD IZ PROJEKTA
Obradio	XI 2020.	J.Đorđević, dipl. inž. građ.		
Odgovarajuće				
Kontrolisao				
Razmera: 1:100	Naziv crteža: Situacioni plan			Odobrenja za GRAĐEVINU
				Broj crteža: IZ.01
Vrsta sa crtežima		P.	nP	List: Crteža