



РЕПУБЛИКА СРБИЈА

РЕПУБЛИЧКИ ГЕОДЕТСКИ ЗАВОД

Служба за катастар непокретности Сурчин

Војвођанска 109


Број: 952-04-223-8017/2020

КО: Добановци

КОПИЈА КАТАСТАРСКОГ ПЛАНА

Катастарска парцела број: 4635/11, 4634/10, 4634/9, 4708/4,
4635/10

Размера штампе: 1:1000

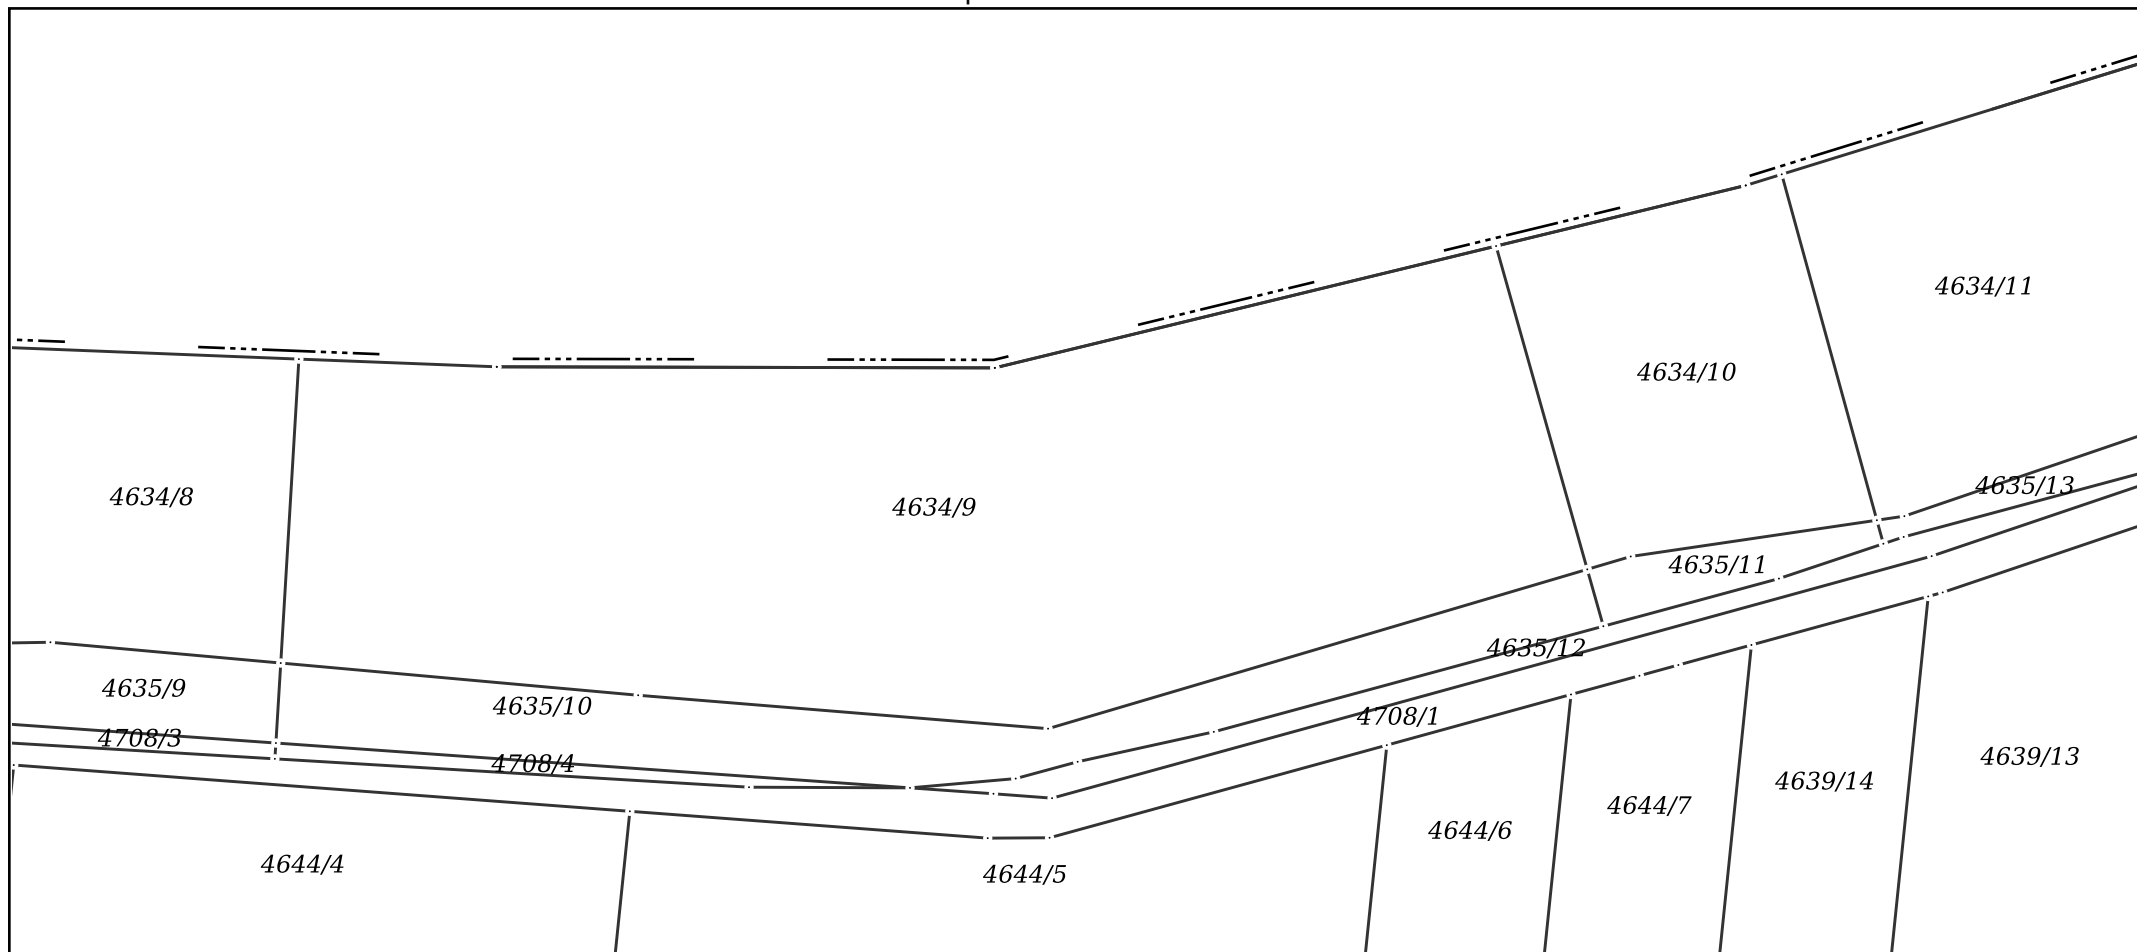

Датум и време издавања:
02.06.2020 године у 12:55

Овлашћено лице:
М.П. Милена Стојковић, дипл. инж. геод.