

**РЕПУБЛИКА СРБИЈА**

РЕПУБЛИЧКИ ГЕОДЕТСКИ ЗАВОД


Сектор за катастар непокретности - Одељење за катастар водова Београд

Број: 952-04-301-2007/2020

# КОПИЈА КАТАСТАРСКОГ ПЛАНА ВОДОВА

Град / Општина БЕОГРАД

Размера: 1:2500

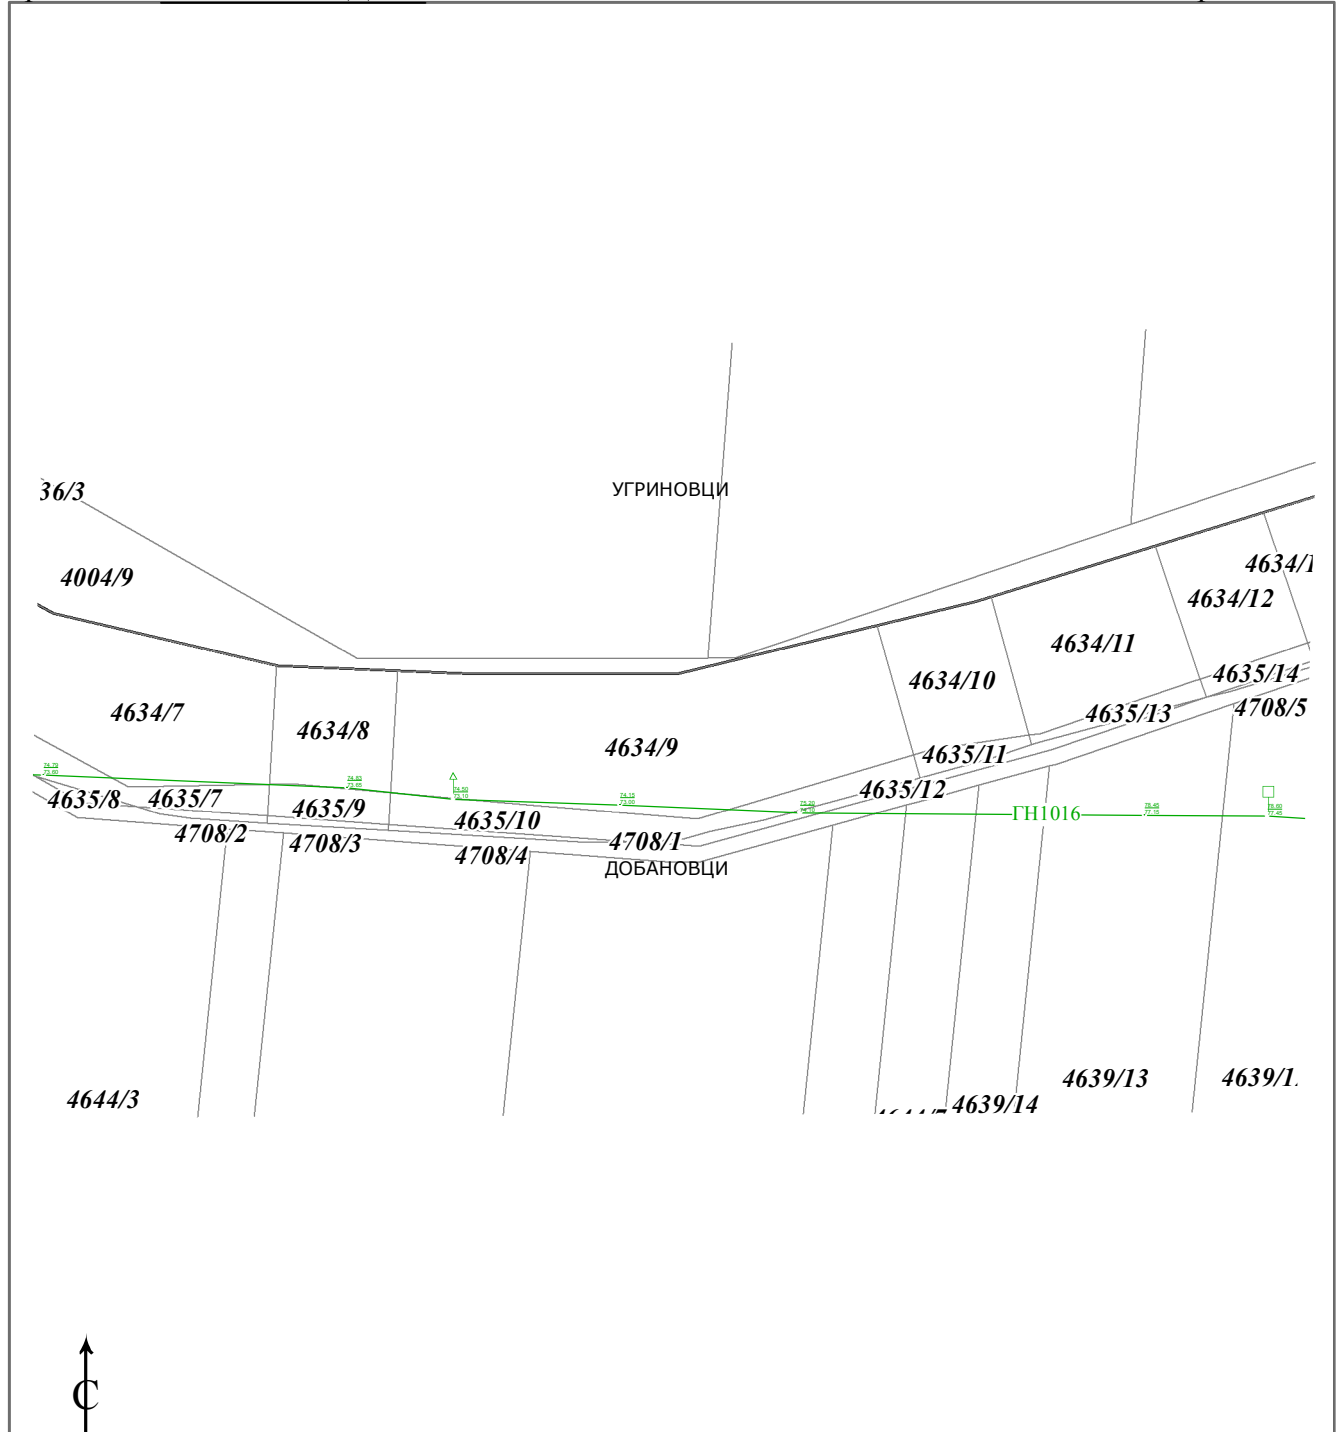

Копија плана водова је верна оригиналу.

Београд

28.05.2020.godine

ОВЛАШЋЕНО ЛИЦЕ

---

Славољуб Степић, дипл.инж.геод.