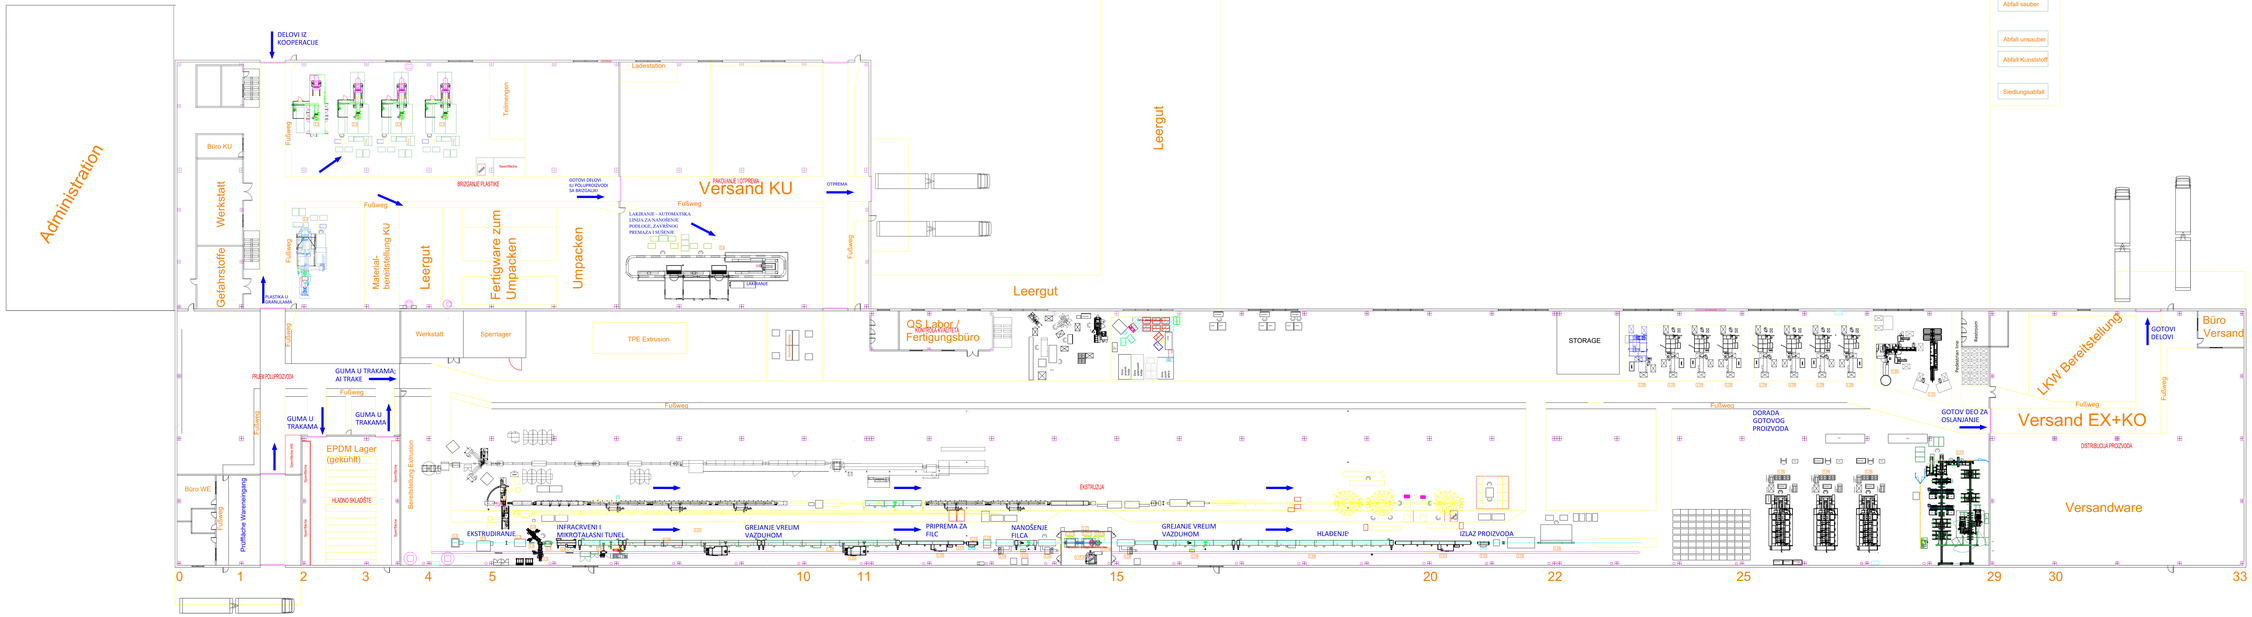

Pozicija - Administracija	Ekšlv
126	Ulaz / Eintrance	59.3337
126.1	Čekaona / Store	7.7925
127	Izložbeni prostor / Showroom loby	100.0774
128	VIP	25.8123
129	Sala za sastanke / Meeting room	27.3004
130	Čekaona / Store	12.0008
131.1	Muški toalet / Toilet man	6.4129
131.2	Ženski toalet / Toilet woman	6.4210
132	Sala za sastanke / Meeting room	24.9805
133	Kantina / Canteen	111.3406
133.1	Čekaona / Store	6.4129
133.2	Umivaonica / Washbasins	6.4210
133.3	Ženski toalet / Toilet woman	4.8009
133.4	Muški toalet / Toilet man	4.8009
134	Ulaz / Eintrance	8.7308
135	Hodnik / Hall	25.2391
136	Medicinski kancelarija / Medical office	33.4876
137.1	Ženski toalet / Toilet woman	10.1154
137.2	Čistačica / Cleaner	2.0777
137.3	Muški toalet / Toilet man	9.8882
138	Muška garderoba / Locker room men	159.0139
139	Tušev / Showers	22.0793
53	Stepenište	7.76
54	Stepenište	8.73
Zajedničke prostorije	Vrsnost/Ekšlv
121	Hodnik / Hall	76.0863
122.1	Linija samposluživanja	18.6236
122.2	Pranje nakonstruktnog posuđa	11.3588
122.3	Pranje crnog posuđa	8.1245
122.4	Kitchen / Kuhinja - termički blok	9.6233
122.4.1	Zona/a artikala	13.4180
122.4.2	Hladna kuhinja	13.4550
122.5	Odsisna nabija	3.2941
122.6	Priprema mesa	8.6712
122.7	Hodnik	6.6320
122.8	Grube / fina priprema voća i povrća	11.4404
122.9	Čišćenje/ruk.alat - pripre artikala	6.5809
122.10	Odsisna nabija i povrća	5.8360
122.11	Odsisna artikala	15.3012
122.12	Toaletno kuhinjski	3.1587
122.13	Garderoba osoblja kuhinje	8.4402

Pozicija - Proizvodnja	Ekšlv
1	Proizvodnja - Elektrozija	10103.05
1.1	Muški toalet	6.01
1.2	Čistačica	3.98
1.3	Ženski toalet	5.17
2	Proizvodnja-Brizganje plastike	2488.02
2.1	Odsisna	32.50
2.2	Muški toalet	9.38
2.3	Čistačica	3.17
2.4	Ženski toalet	9.74
3	Pakovanje i priprema	1583.78
4	Distribucija proizvoda	1584.60
4.1	Kancelarija	40.37
4.2	Umivaonici	4.5875
4.3	Muški toalet	4.5275
4.4	Tušev	4.3473
5	Kontrola kvaliteta	91.63
5.1	Muški toalet	9.93
5.2	Čistačica	2.71
5.3	Ženski toalet	10.48
6	Rashladna prostorija	320.18
7	Ventilator	191.04
7.1	Kancelarija	34.32
7.2	Kancelarija	32.38
7.3	Muški toalet	6.27
7.4	Ženski toalet	6.30
8	Prijem proizvoda	836.69
9	Radionica	102.16
9.1	Čekaona	74.30
9.2	Kancelarija	26.76
39	Stepenište	17.27
Površina pod tehnološkim procesom neto	11 704 12m2
Površina pod tehnološkim procesom bruto	16 125.52m2

NAPOMENA: Raspored mašina na crtežu predstavlja zavrtni izgled fabrike

helix
d o o e l
OD/DO/GRN PROJEKTANT
Ivana Gavrilo 18/2/8 br.
11000 Beograd-Zemun

Revizija broj: izmjena broj: datum: izmjene: potpis:
01 01 01.01.2022 ZAGORKA DRAGIŠIĆ

Investitor: VORWA A.STITC SRBIA d.o.o Čačak, VORWA DHATEC SRBIA d.o.o Čačak, SJSR SRBIA d.o.o Čačak

Projekat
RENOVIRANJE I ŠIRENJE TEHNOLOŠKOG PROCESA I PROMENA NAMENE OBJEKATA POSLOVNE ZONE "ZELENI PRSTEN" Put Ivanjskog Prstena Čačak, k.p. br. 2139/1

Crtež: OSNOVA PRIZEMLJA sa TEMPIRANJEM ELISKIT

Projektovao:	V. Damjanović, dipl.inž.arh.	Broj projekta:	04-12-07/2022	Razmera: 1:200
Saradnik:	P. Popović, dipl.inž.arh.			
Saradnik:	P. Bošnović, master.inž.arh.	Broj crteža:	04-12-07/22-3.0	Format: 297x420
Datum:	Februar, 2022			

7