

РЕПУБЛИКА СРБИЈА
МИНИСТАРСТВО УНУТРАШЊИХ ПОСЛОВА
СЕКТОР ЗА ВАНРЕДНЕ СИТУАЦИЈЕ
Управа за ванредне ситуације у Београду
09/7 број 217.2-11/20 од 06.02.2020. године.
Дана 12.7.2020. године, Београд
ROP-MSGI-1171-LOC-2/2020, од 16.06.2020. године
Веза са ROP-MSGI-1171-LOC-1/2020, од 06.02.2020. године
Ул. Мије Ковачевића бр.2-4
Београд

Министарство унутрашњих послова Републике Србије, Сектор за ванредне ситуације, Управа за ванредне ситуације у Београду, на основу чл. 54 Закона о планирању и изградњи ("Сл. Гласник РС", бр. 72/09, 81/09, 24/11, 121/12, 42/13, 50/13, 98/13, 132/14, 145/14, 83/2018, 31/2019, 37/2019 - др. закон и 9/2020), чл. 16 став 2 Уредбе о локацијским условима ("Сл. гласник РС", 32/15, 114/15 и 117/2017) и Правилника о поступку спровођења обједињене процедуре електронским путем ("Сл. Гласник РС", бр. 68/2019), решавајући по захтеву МИНИСТАРСТВО ГРАЂЕВИНАРСТВА САОБРАЋАЈА И ИНФРАСТРУКТУРЕ, НЕМАЊИНА 22-26, БЕОГРАД, број ROP-MSGI-1171-LOC-1/2020, од 06.02.2020. године, примљеног дана 06.02.2020 године у поступку спровођења обједињене процедуре за ЈП „ЕЛЕКТРОПРИВРЕДА СРБИЈЕ“, БАЛКАНСКА БР.13, БЕОГРАД, издаје

У С Л О В Е ЗА БЕЗБЕДНО ПОСТАВЉАЊЕ У ПОГЛЕДУ МЕРА ЗАШТИТЕ ОД ПОЖАРА И ЕКСПЛОЗИЈА СА ОВЕРЕНИМ СИТУАЦИОНИМ ПЛАНОМ

за изградњу котларнице ТЕ Колубара на КП 544, 545/1, 546/1 и 553 све у КО Велики Црљени, Лазаревац – Београд., према идејном решењу и овереном ситуационом плану Р 1:500, који је саставни део услова.

Услови су издати у складу са одредбама чл. 6, 7, Закон о запаљивим и горивим течностима и запаљивим гасовима ("Сл. Гласник РС", бр. 54/15), чл. 3.2.1., 3.2.1.1, 3.2.3, Правилник о смештају и држању уља за ложење ("Сл. лист СФРЈ" бр. 45/67), чл. Анекс Б Интернационалног стандарда ИСО 16923, Инструкције и депеше МУП, стандарди и страни прописи, чл. 11, 12, Правилник о условима за несметану и безбедну дистрибуцију природног гаса гасоводима притиска до 16 бар ("Сл. Гласник РС" бр. 86/2015) и **задовољавају одредбе наведених прописа.**

О б р а з л о ж е њ е

Подносиоц захтева затражио је услове за локацију на којој је планирана изградња објеката:

1. - три подземна резервоара за лож уље, сваки капацитета 100 м³
2. - три трејлера са боцама ЦНГ-а
3. - мерно регулациона станица, капацитета 3000 Nm³/h

Прегледом достављене документације и места за изградњу, издају се услови са аспекта мера заштите од пожара и експлозија:

Укупна количина експлозивних материја, запаљивих течности и гасова предвиђена на локацији:

1. гасно уље 0.1, 300м³,
2. природни гас - утечњени (ЦНГ), 6000кг

Опис места и карактеристична растојања између објеката:

За потребе будуће котларнице у кругу ТЕ "Колубара", на КП бр. 544, 545/1, 546/1, 553 КО Велики Црљени, Лазаревац, планирана је изградња:

- три подземна резервоара за лож уље, сваки резервоар капацитета 100 м³
- три трејлера са боцама ЦНГ-а, капацитета 6000 kg
- мерно регулациона станица, капацитета 3000 Nm³/h

Министарство унутрашњих послова Републике Србије је, преко овлашћених радника Сектора за ванредне ситуације, Управа за ванредне ситуације у Београду извршила преглед достављене документације и места дана 03.04.2020. године. Прегледу присуствовао: Ђура Јанус, представник инвеститора.

Издати услови за безбедно постављање са овереним ситуационим планом су саставни део локацијских услова, на основу којих се издаје решење о грађевинској дозволи, које је потребно доставити овој

Управи у складу са чл. 138 Закона о планирању и изградњи ("Сл. гласник РС" бр. 72/2009, 81/2009 - испр., 64/2010 - одлука УС, 24/2011, 121/2012, 42/2013 - одлука УС, 50/2013 - одлука УС, 98/2013 - одлука УС, 132/2014, 145/2014, 83/2018, 31/2019, 37/2019 - др. закон и 9/2020).

Сходно чл. 123 Закона о планирању и изградњи, а у складу са одредбама Правилника о поступку спровођења обједињене процедуре електронским путем („Сл. гласник РС", бр. 113/15, 96/16 и 120/2017) и чл. 34 Закона о заштити од пожара („Сл. гласник РС", бр. 111/09, 20/15 и 87/2018) потребно је, пре отпочињања поступка за утврђивање подобности објеката за употребу, органу надлежном за послове заштите од пожара доставити на сагласност пројекте за извођење објеката, чији је саставни део и Главни пројекат заштите од пожара.

Такса у износу од 33.330,00 динара је утврђена сходно тарифном броју 46а Закона о републичким административним таксама ("Сл. Гласник РС" бр. 43/03, 51/03, 53/04, 42/05, 61/05, 101/05, 42/06, 47/07, 54/08, 5/09, 35/10, 50/11, 70/11, 55/12, 47/13, 57/14, 45/15, 83/15, 112/15, 50/16, 61/17, 113/17, 3/18, 50/18, 95/18 и 39/19).

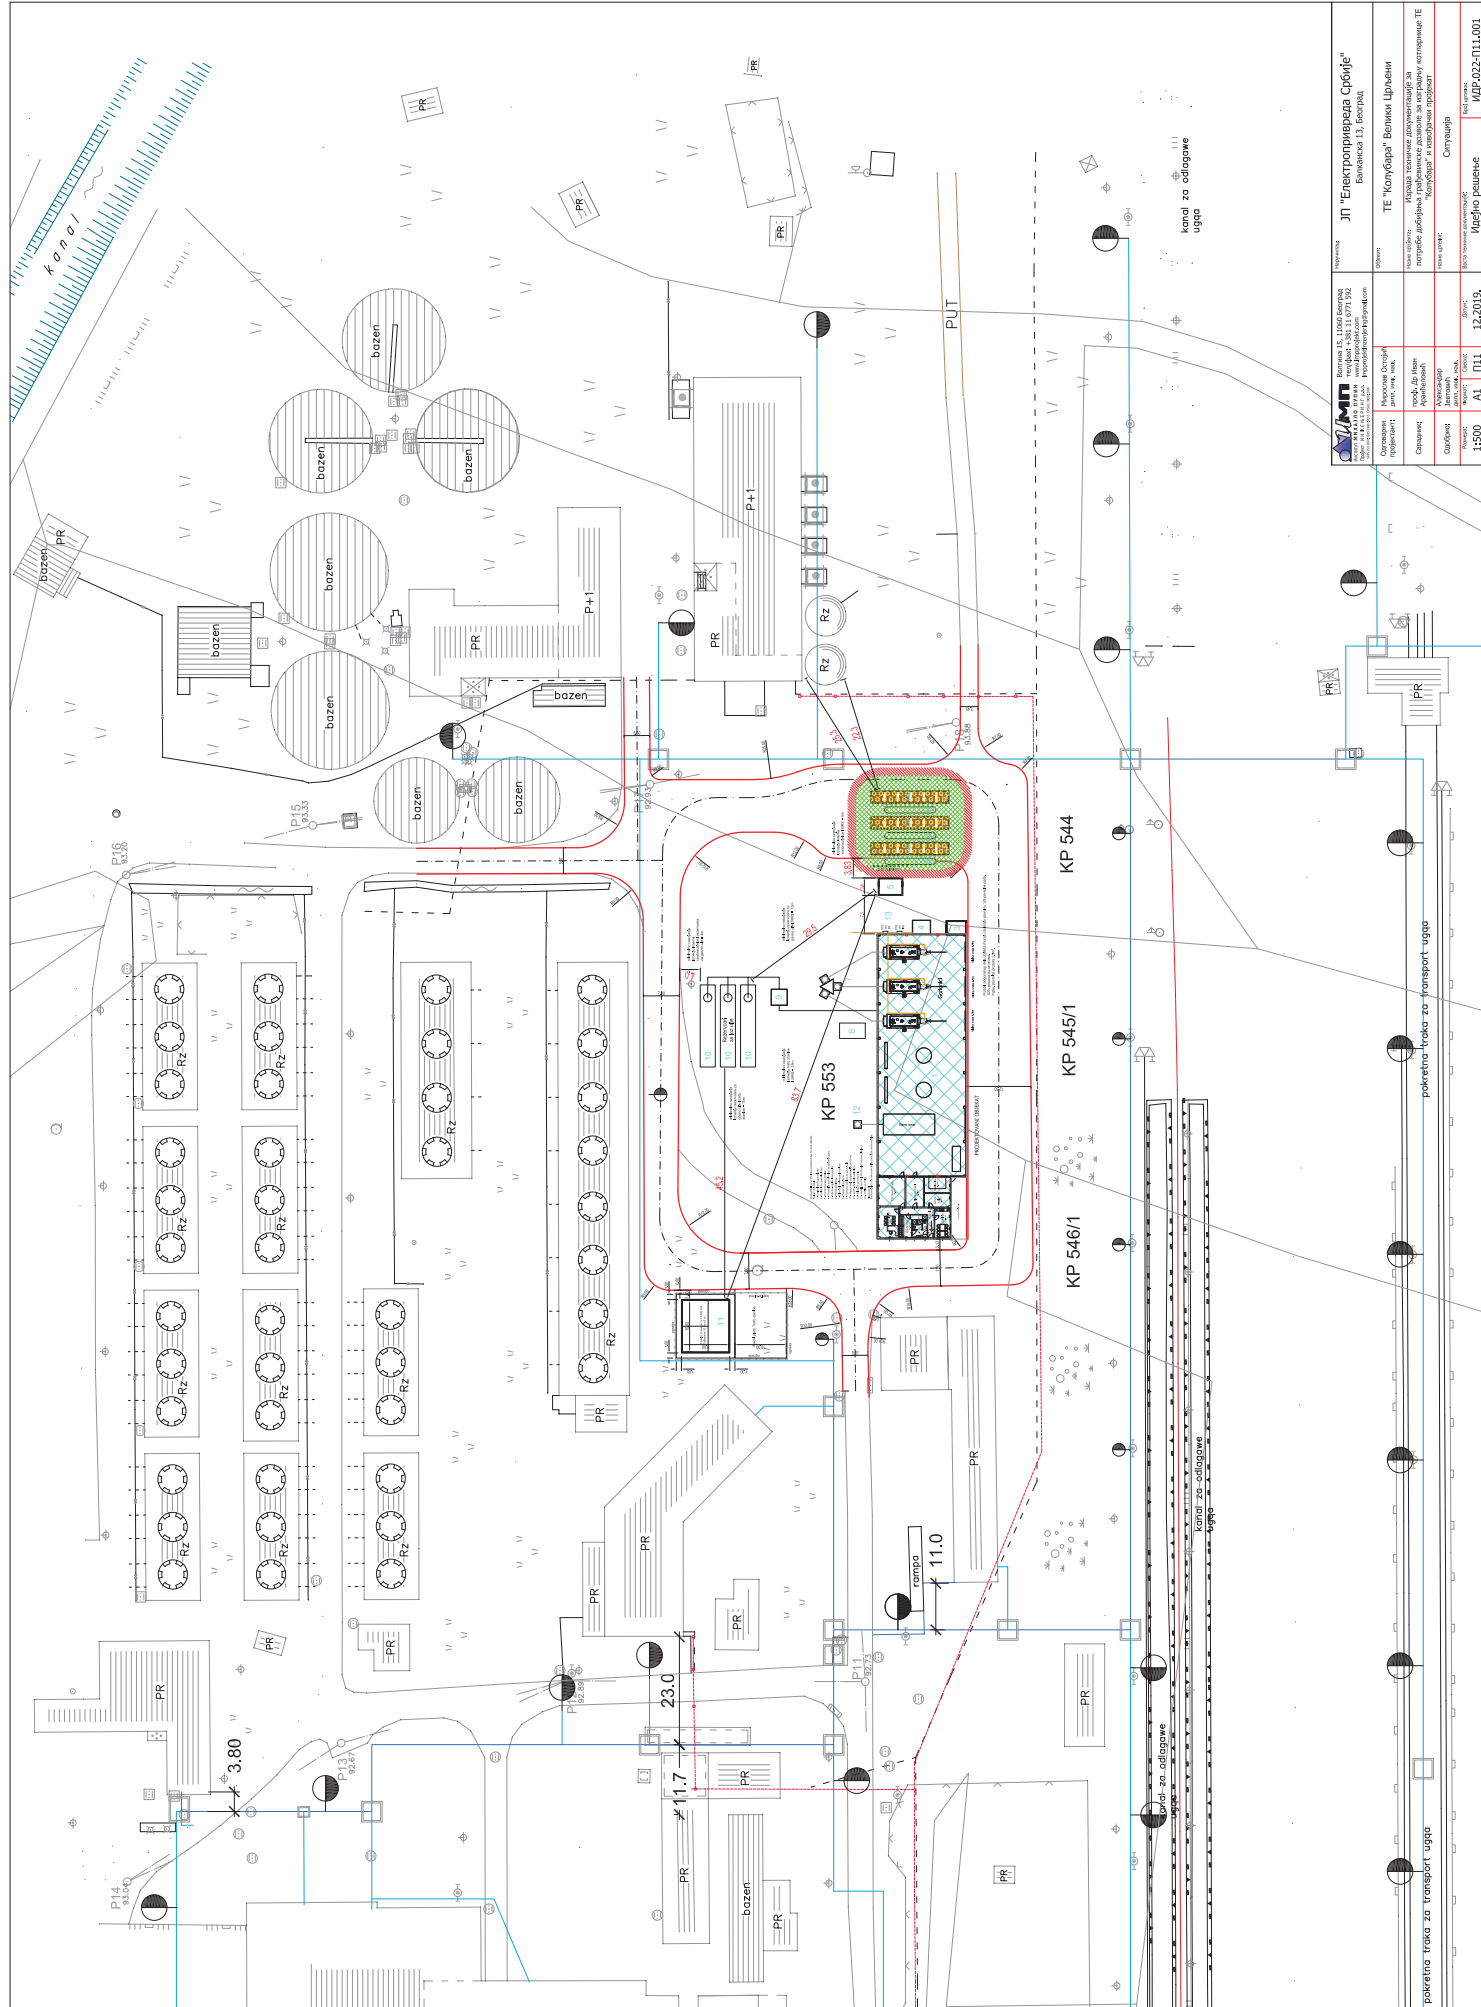
ММ/МН

ДОСТАВЉЕНО:

1. Министарство грађевинарства саобраћаја и инфраструктуре
2. Управа ВС Београд - Одељењу за спровођење превентивних мера при коришћењу објеката
3. Архиви

НАЧЕЛНИК УПРАВЕ
потпуковник полиције

Раде Милошевић

[illegible]