


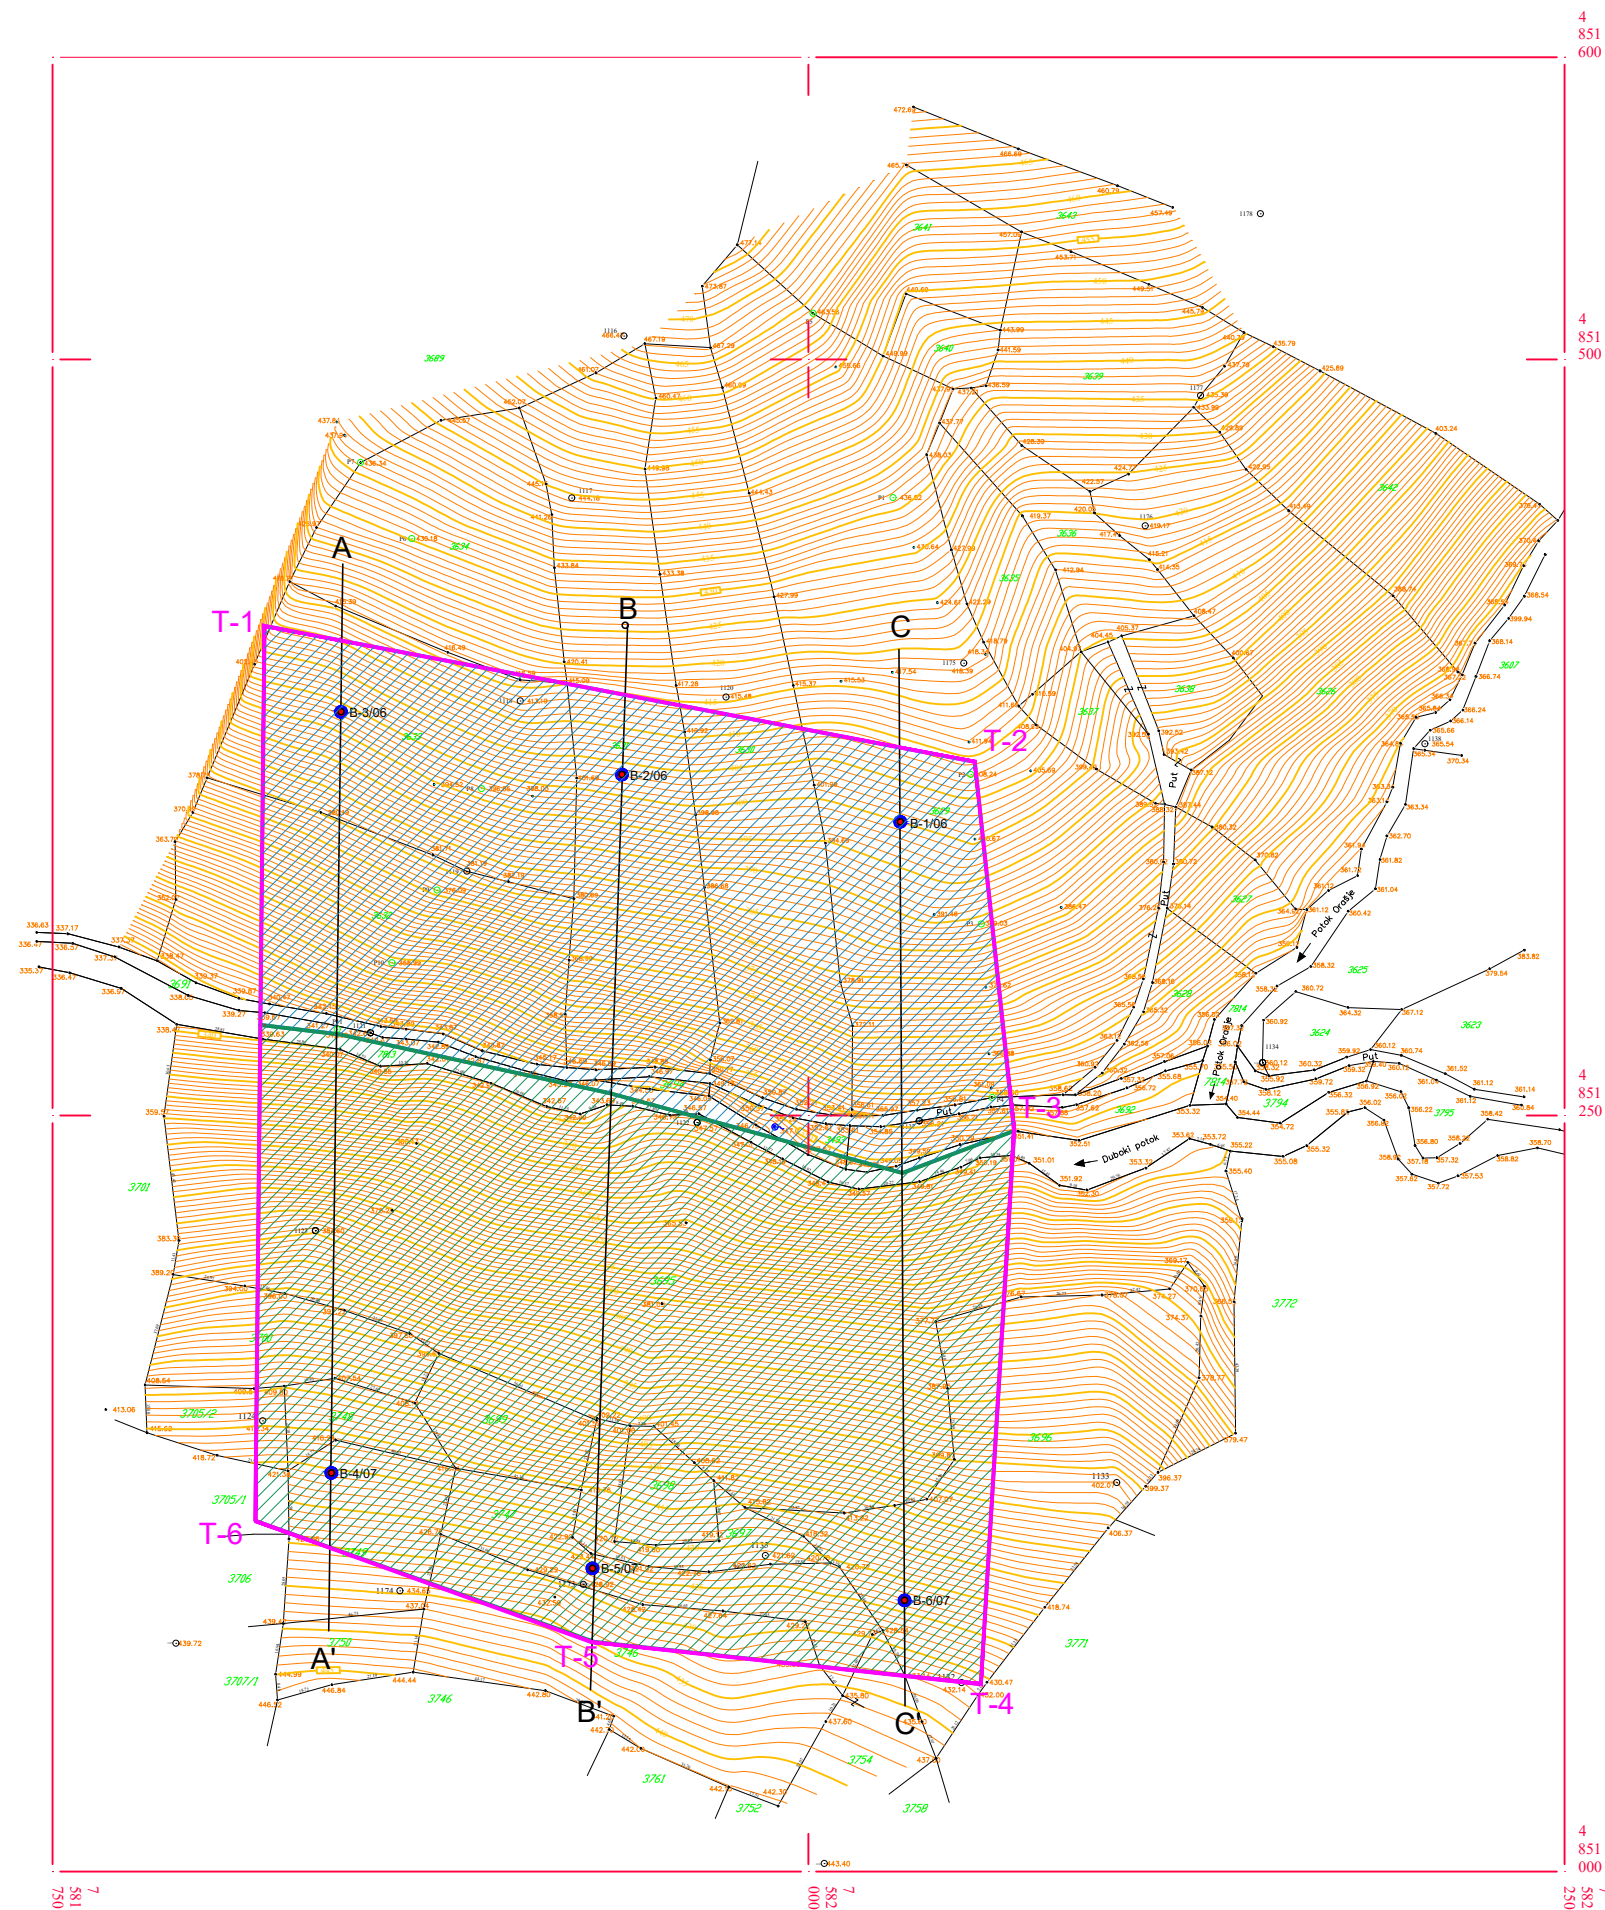

		eXperTTeam d.o.o.	
PREDUZEĆE ZA PROJEKTOVANJE, INŽENJERING, KONSALTING – Beograd			
Projektanti:	Ime i prezime:	Potpis:	Investitor:
Odgovorni projektant:	Slobodan Dizdarević, dipl.inž.rud.		UNIMER DOO KRUŠEVAC
			Naziv projekta: Studija o proceni uticaja projekta eksploatacije diorita kao tehničko-građevinskog kamena ležišta "Duboki potok" kod Boljevca na životnu sredinu
Tehnička obrada:	Slobodan Dizdarević, dipl.inž.rud.		
Datum: Jun, 2020.	Naziv crteža: PLAN REZERVNI LEŽIŠTA DUBOKI POTOK		Broj crteža: 5
Razmera: R = 1 : 2.500			