


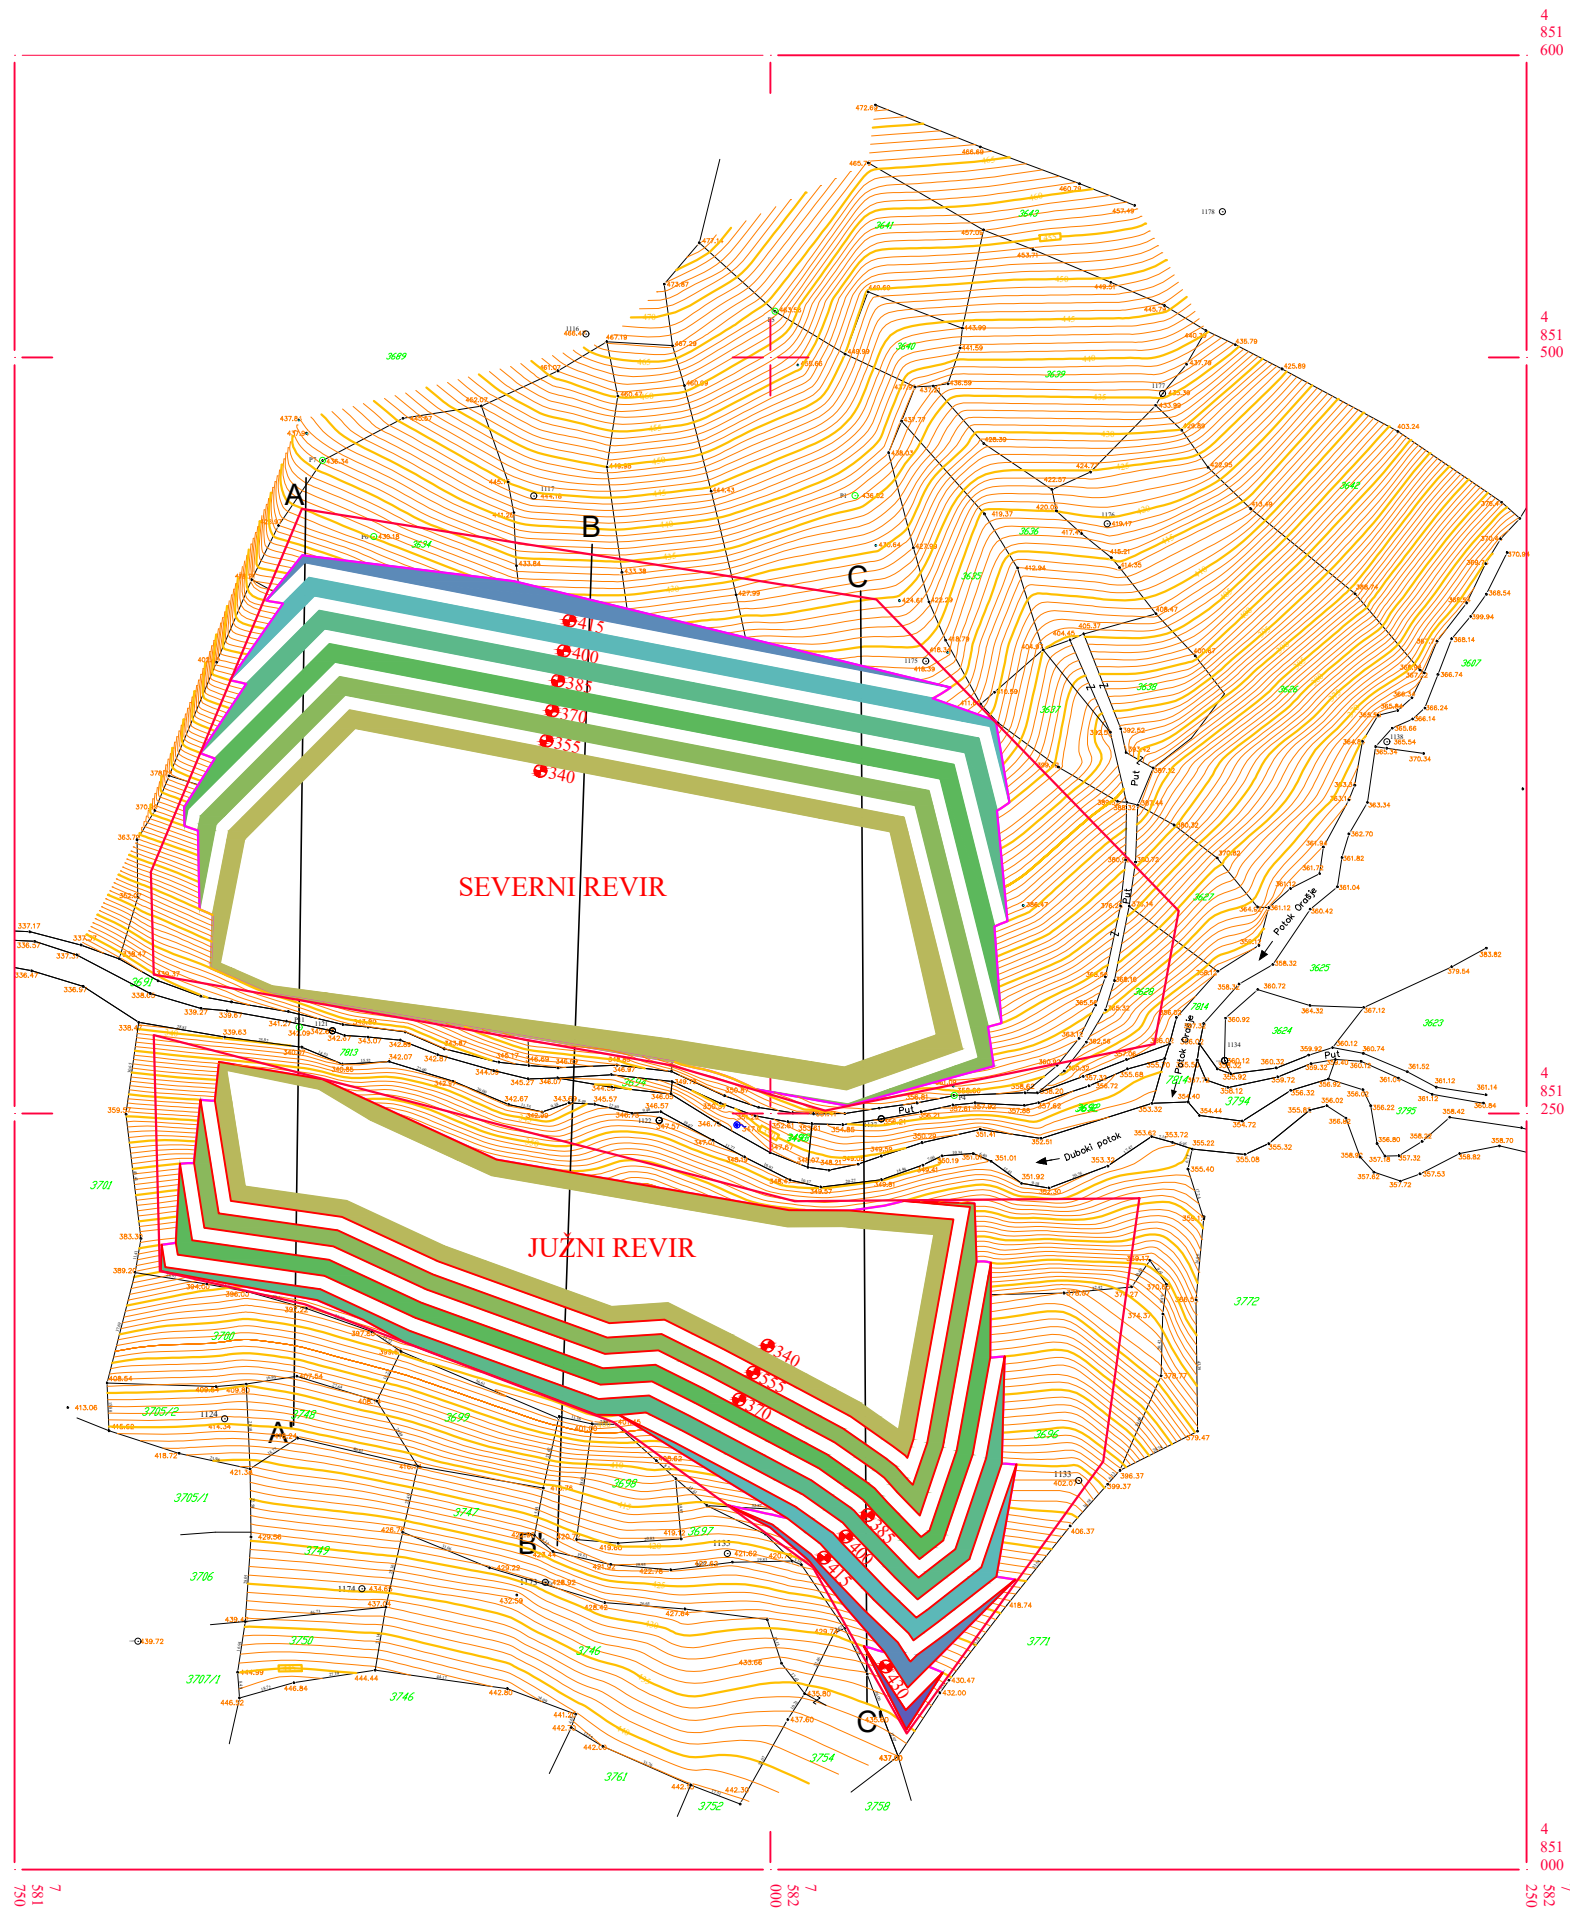

 eXperTTeam d.o.o. PREDUZEĆE ZA PROJEKTOVANJE, INŽENJERING, KONSALTING - Beograd			
Projektanti:	Ime i prezime:	Potpis:	Investitor: UNIMER DOO KRUŠEVAC
Odgovorni projektant:	Slobodan Dizdarevic, dipl.inž.rud.		
			Naziv projekta: Studija o proceni uticaja projekta eksploatacije diorita kao tehničko-građevinskog kamena ležišta "Duboki potok" kod Boljevca na životnu sredinu
Tehnicka obrada:	Slobodan Dizdarevic, dipl.inž.rud.		
Datum: Jun, 2021.	Naziv crteža: ZAVRŠNI IZGLED POVRŠINSKOG KOPA		
Razmera: R = 1:2500			
			Broj crteža: 7