


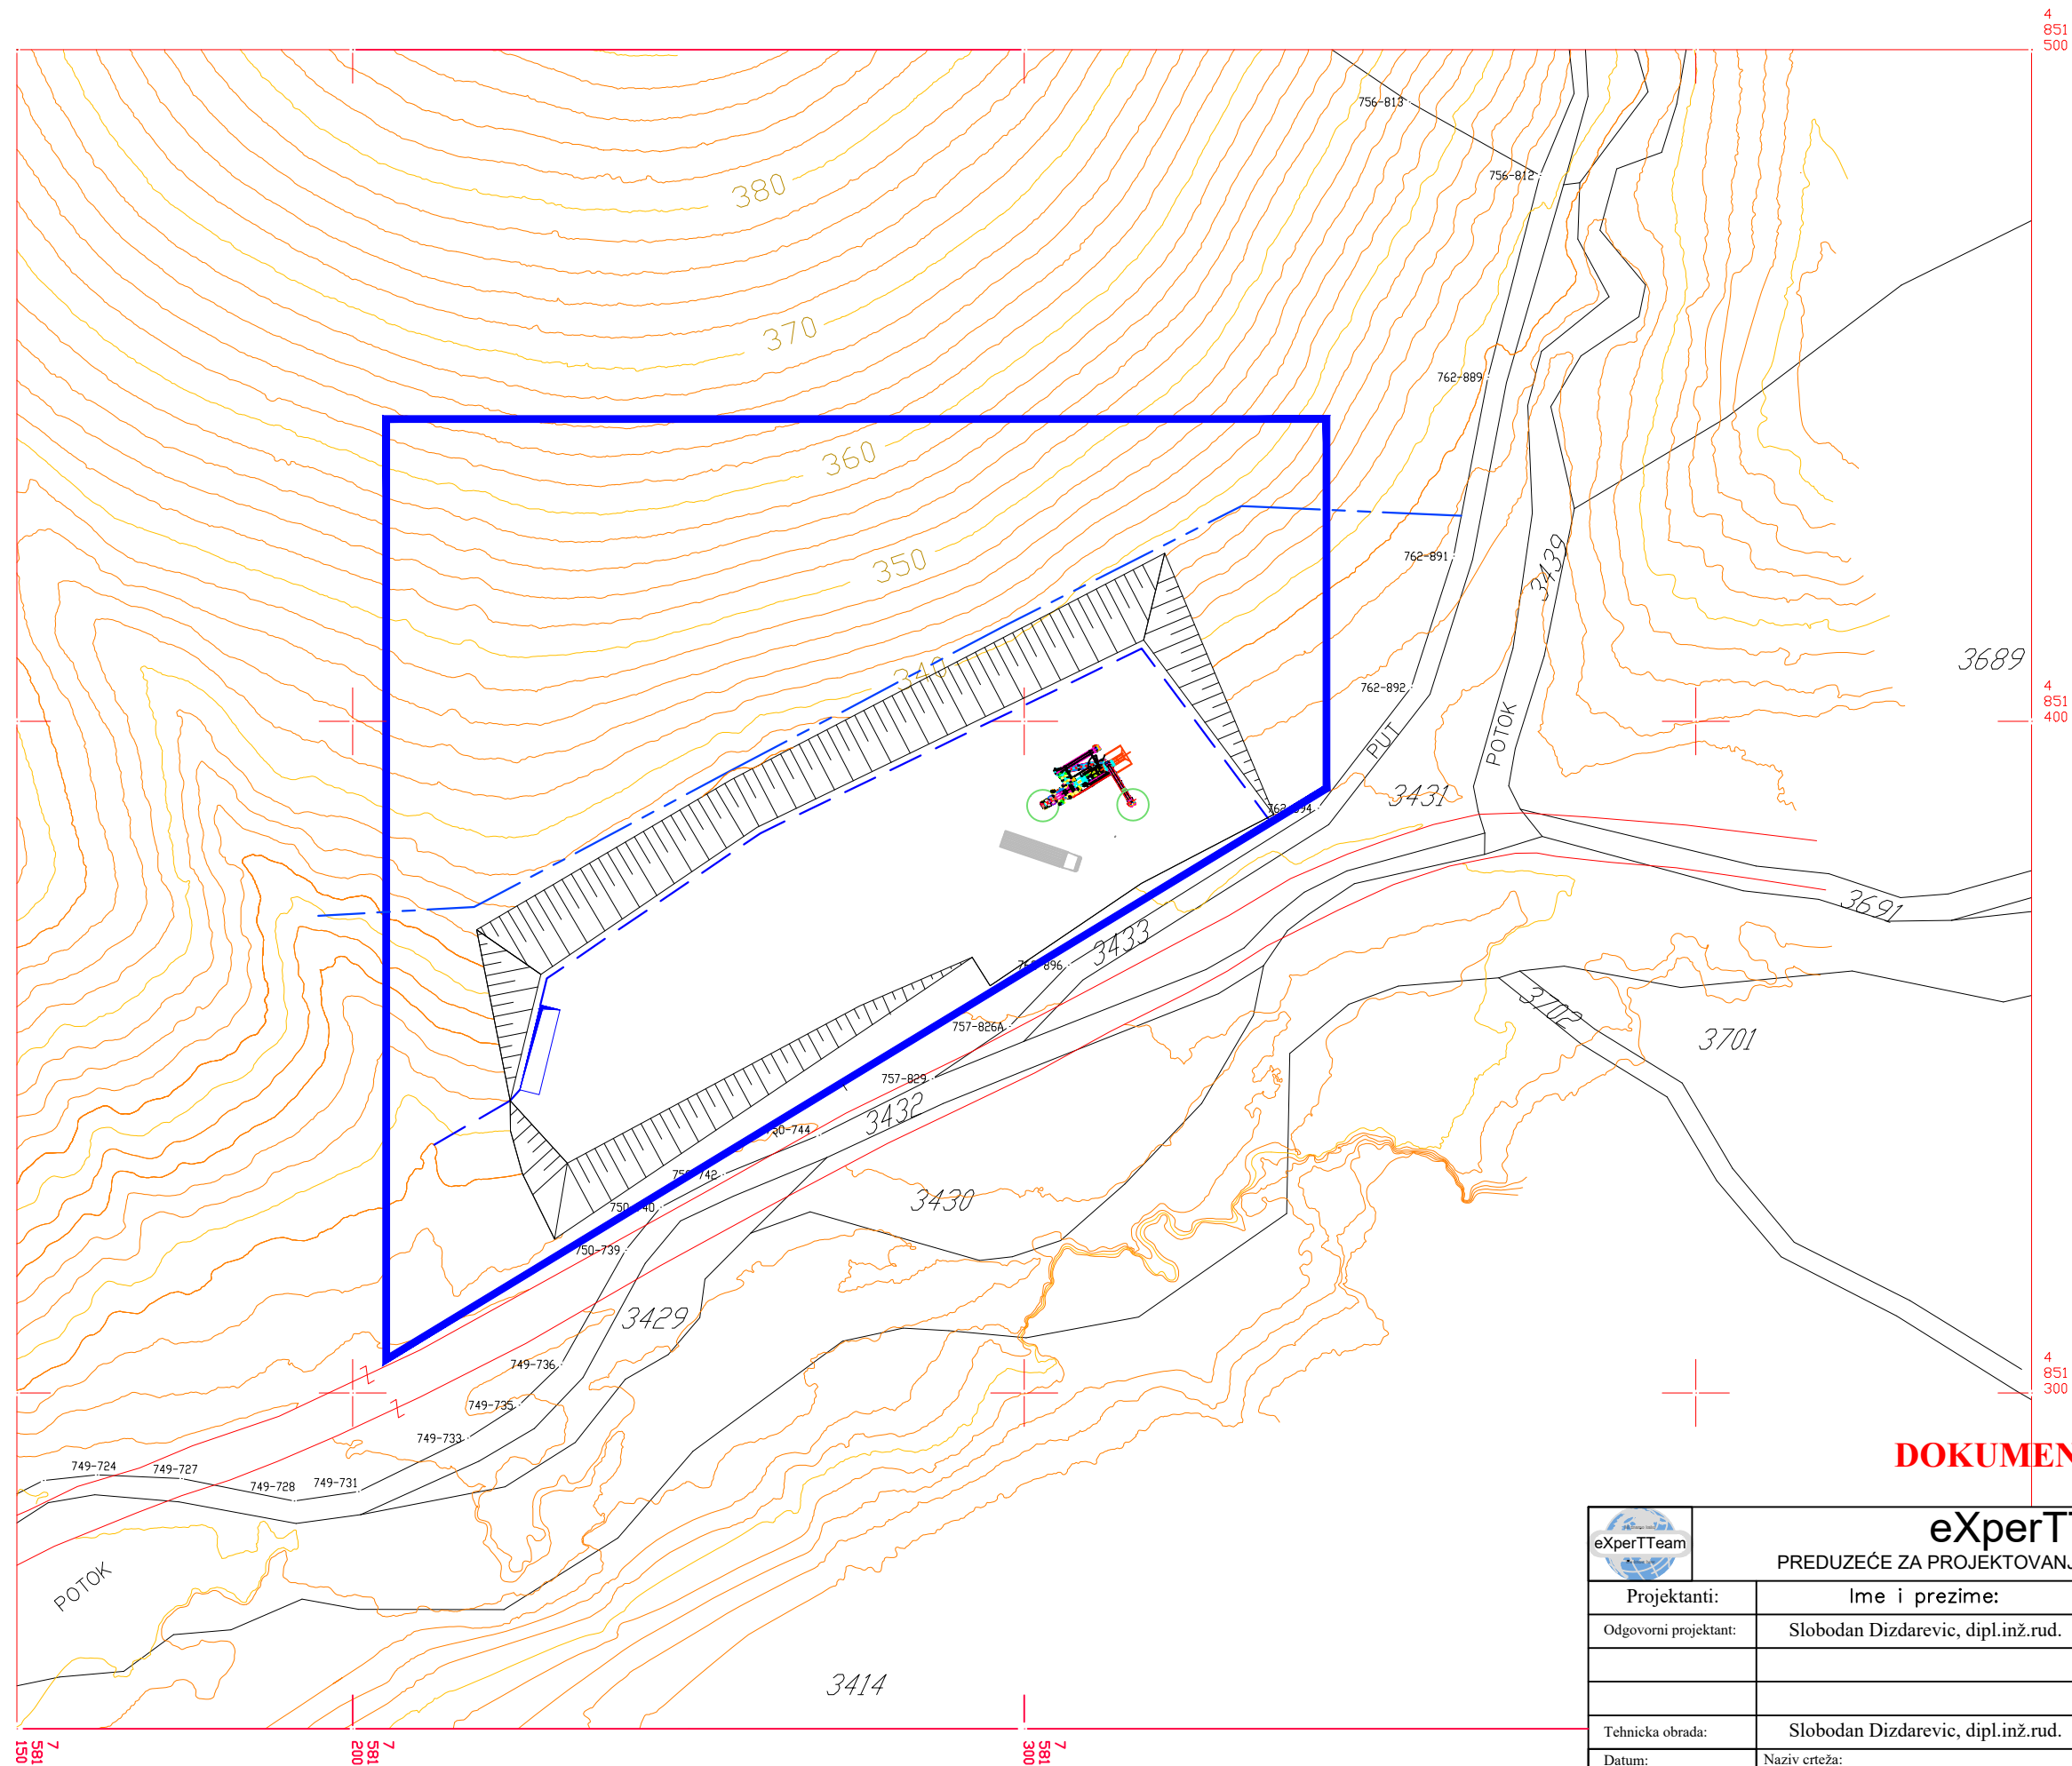

DOKUMENTACIJA INVESTITORA

		eXperTTeam d.o.o. PREDUZEĆE ZA PROJEKTOVANJE, INŽENJERING, KONSALTING - Beograd	
Projektanti:	Ime i prezime:	Potpis	Investitor:
Odgovorni projektant:	Slobodan Dizdarevic, dipl.inž.rud.		UNIMER DOO KRUŠEVAC
			Naziv projekta: Studija o proceni uticaja projekta eksploatacije diorita kao tehničko-građevinskog kamena ležišta "Duboki potok" kod Boljevca na životnu sredinu
Tehnicka obrada:	Slobodan Dizdarevic, dipl.inž.rud.		
Datum: Jun, 2021.	Naziv crteža: SITUACIONI PLAN PLATOA POSTROJENJA ZA PRIPREMU DIORITA		Broj crteža: 9
Razmera: R = 1 : 1000			