


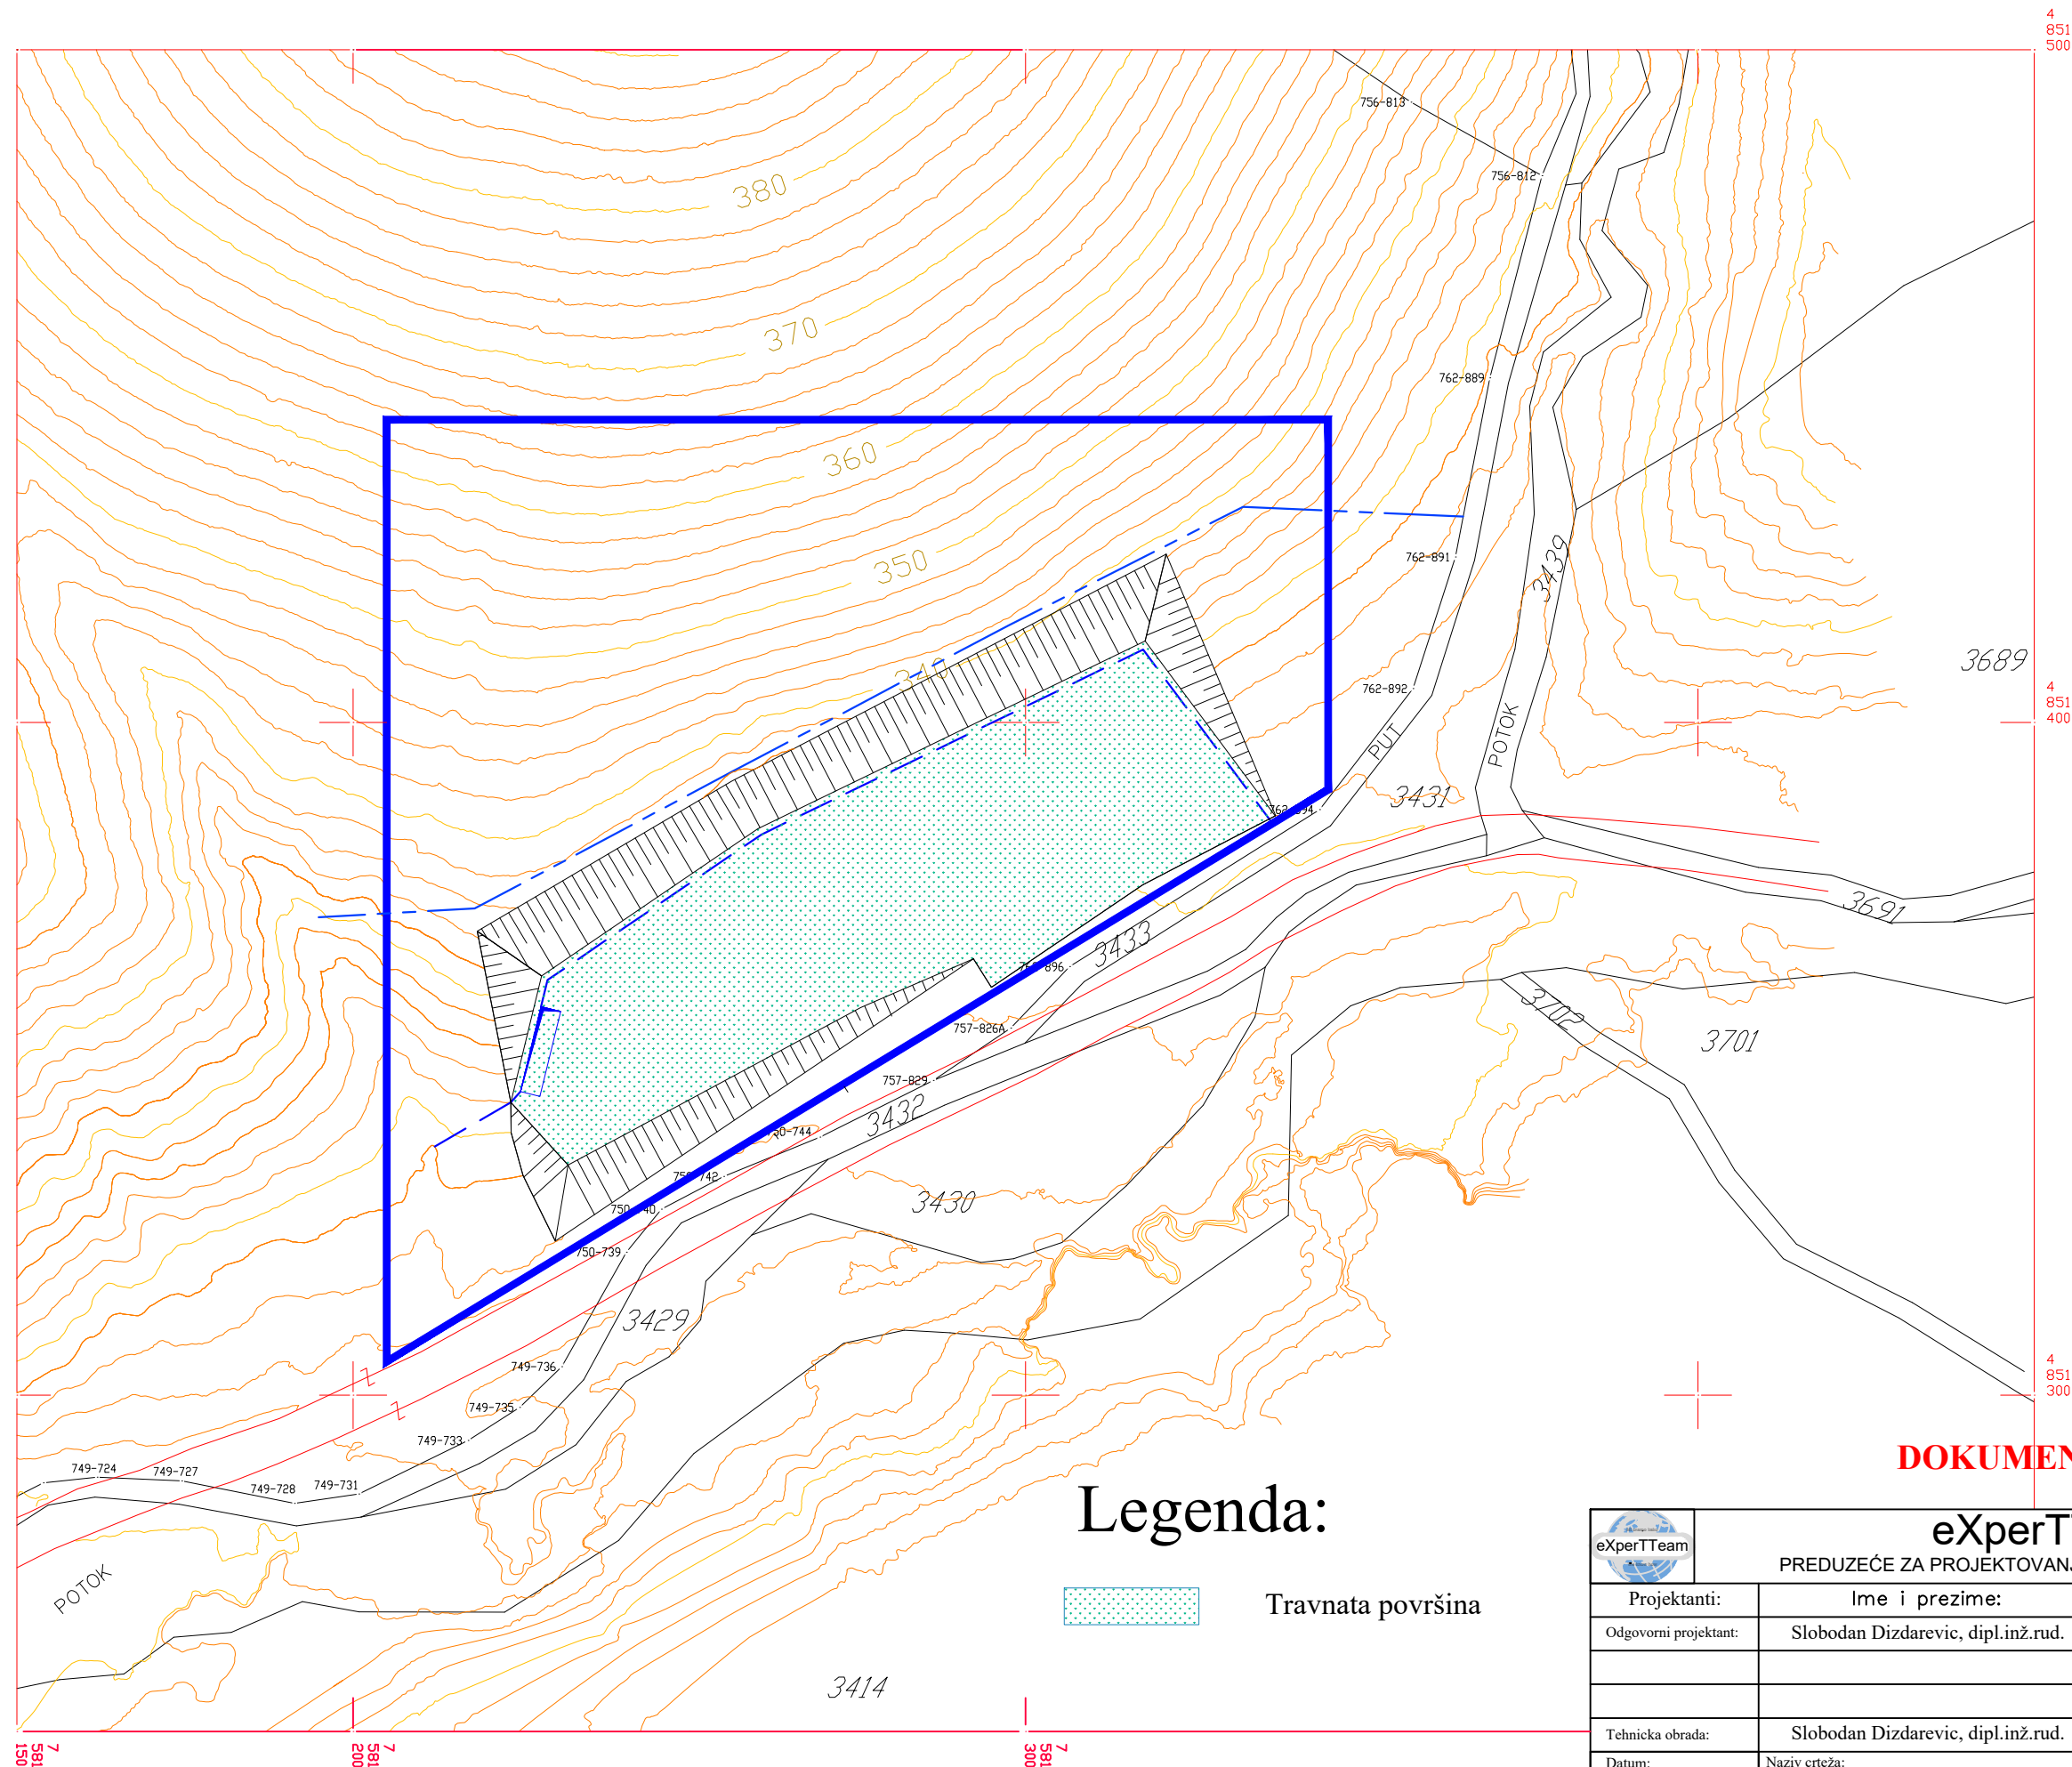

Legenda:



Travnata površina

DOKUMENTACIJA INVESTITORA

		eXperTTeam d.o.o. PREDUZEĆE ZA PROJEKTOVANJE, INŽENJERING, KONSALTING - Beograd	
Projektanti:	Ime i prezime:	Potpis	Investitor: UNIMER DOO KRUŠEVAC
Odgovorni projektant:	Slobodan Dizdarevic, dipl.inž.rud.		
			Naziv projekta: Studija o proceni uticaja projekta eksploatacije diorita kao tehničko-građevinskog kamena ležišta "Duboki potok" kod Boljevca na životnu sredinu
Tehnicka obrada:	Slobodan Dizdarevic, dipl.inž.rud.		
Datum: Jun, 2021.	Naziv crteža: ZAVRŠNI IZGLED PLATOA POSTROJENJA ZA PRIPREMU SA OBJEKTIMA REKULSTIVACIJE		Broj crteža: 14
Razmera: R = 1 : 1000			