


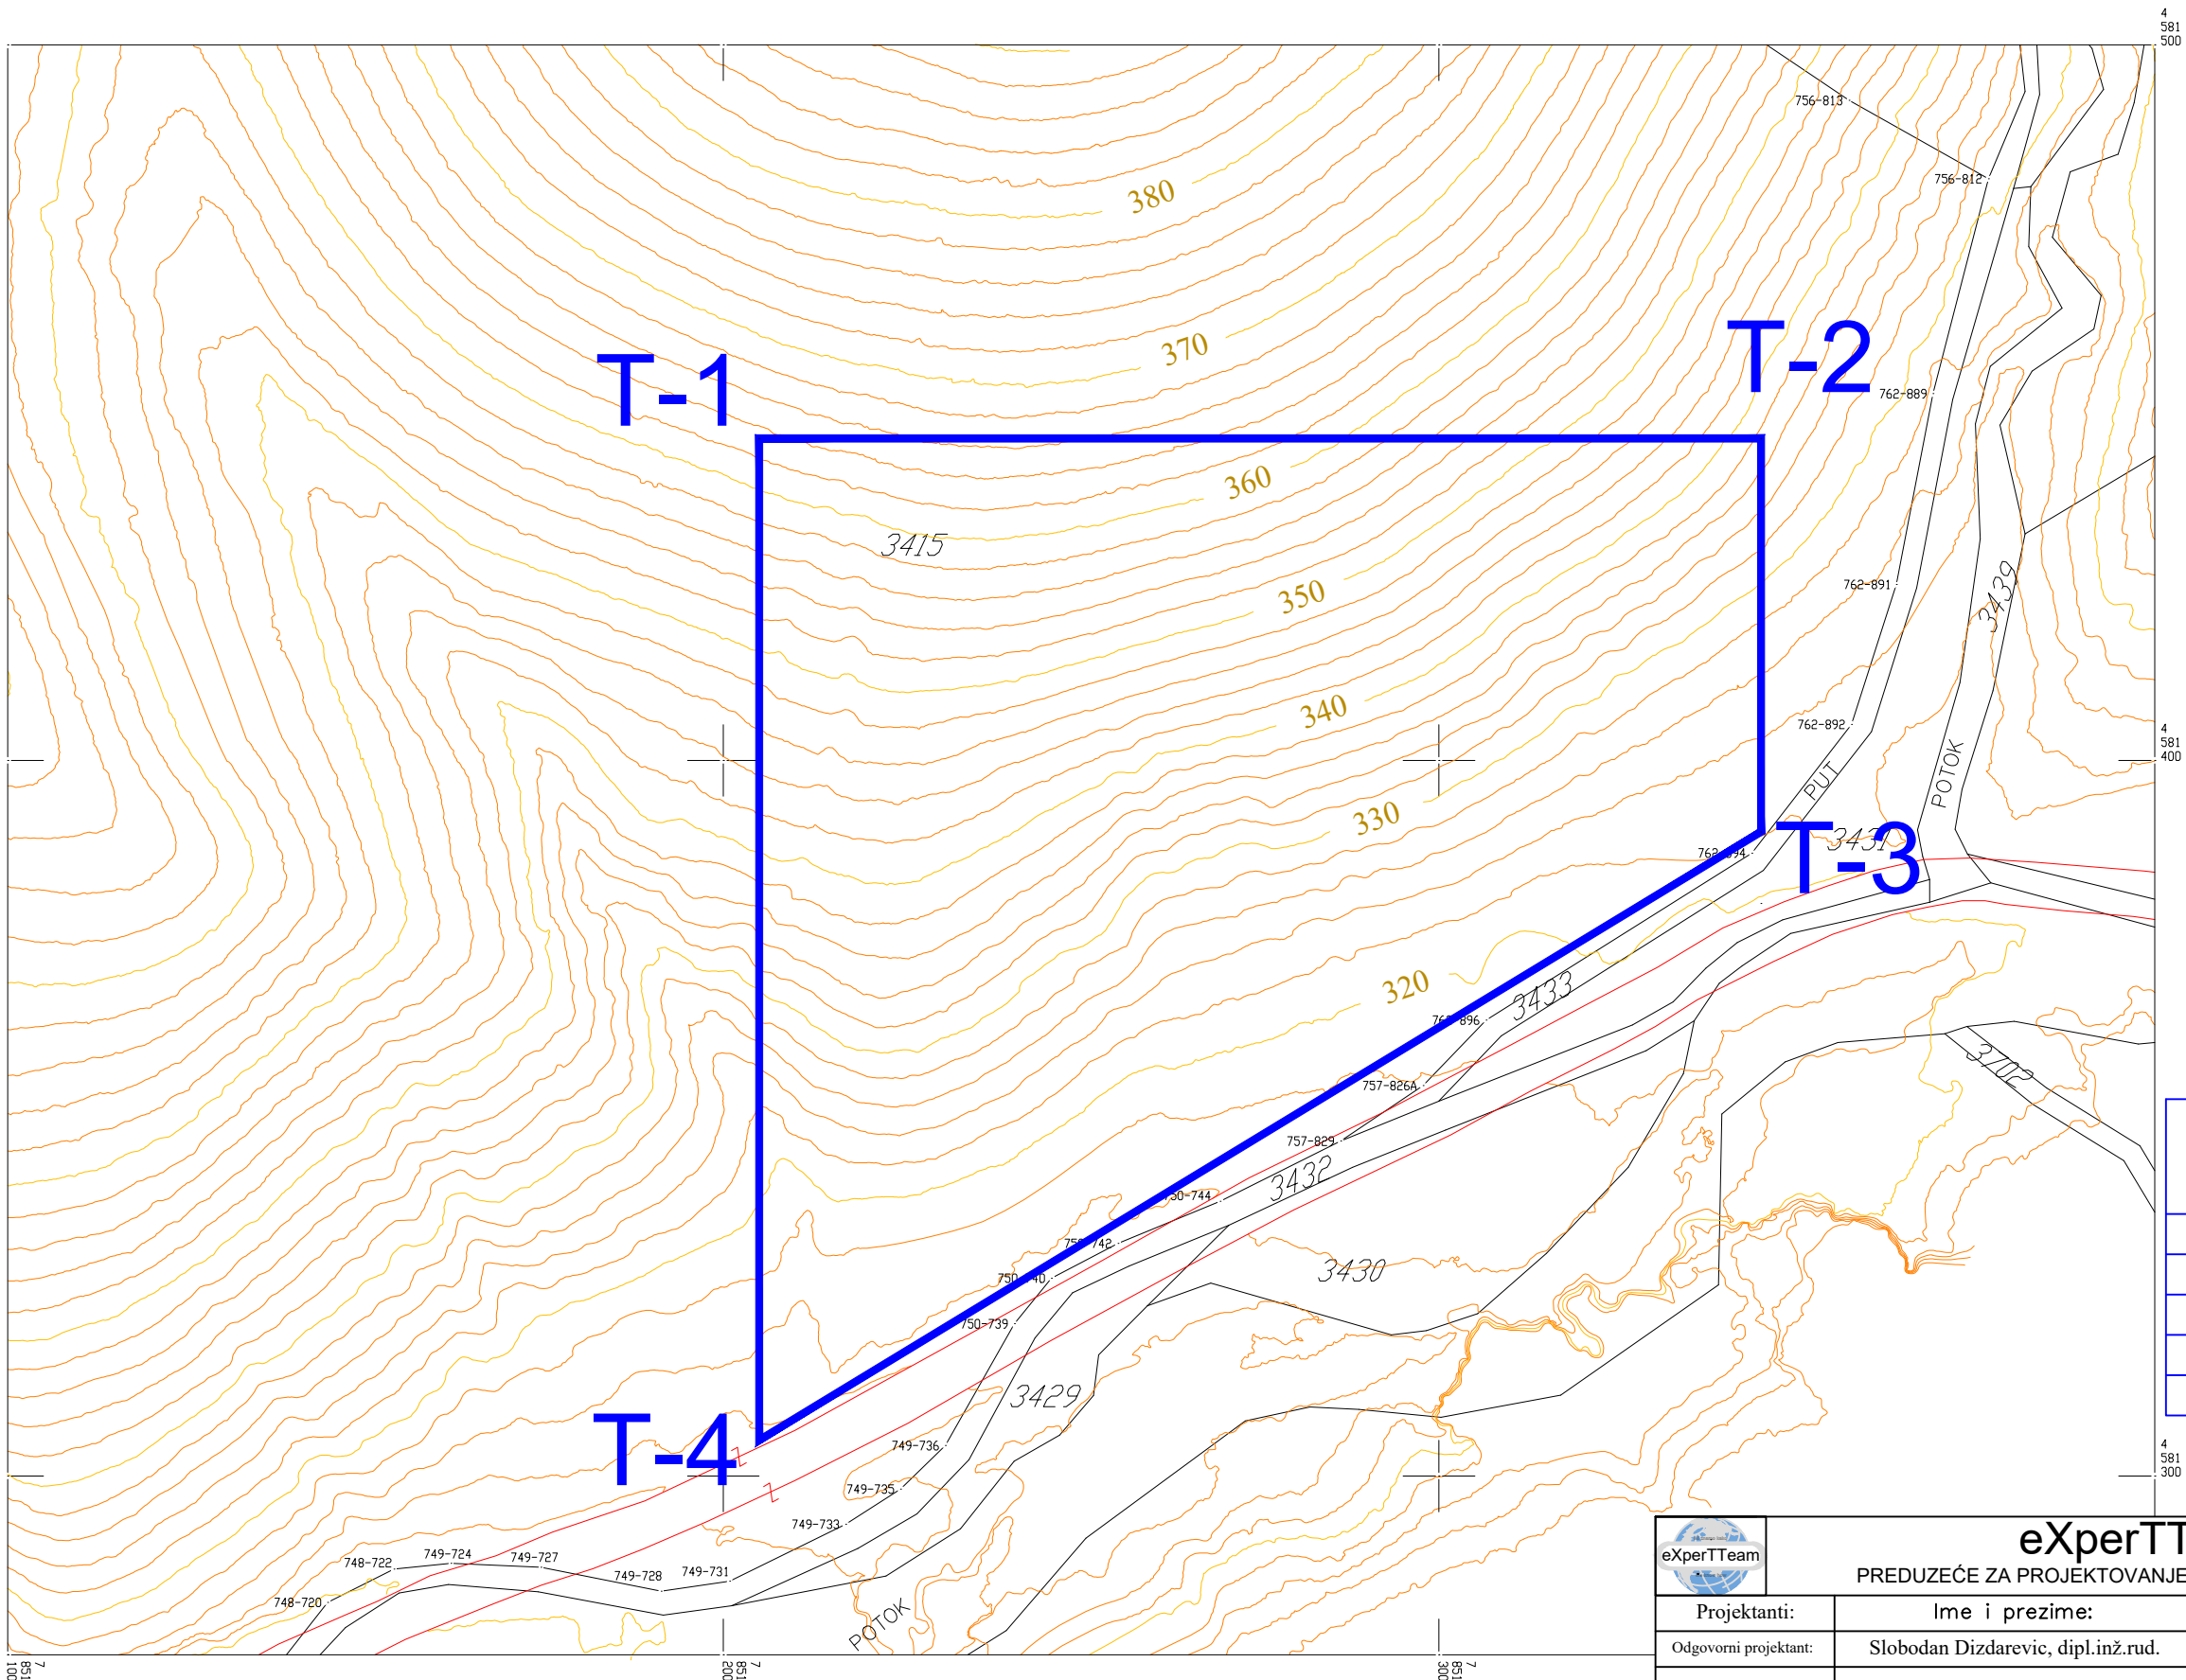

Koordinate zapadnog dela eksploatacionog polja "Duboki potok"		
Tačka	Y	X
T-1	7581205	4851445
T- 2	7581345	4851445
T- 3	7581345	4851390
T- 4	7581205	4851305

		eXperTTeam d.o.o.		PREDUZEĆE ZA PROJEKTOVANJE, INŽENJERING, KONSALTING - Beograd	
Projektanti:		Ime i prezime:		Potpis:	Investitor:
Odgovorni projektant:		Slobodan Dizdarevic, dipl.inž.rud.			UNIMER DOO KRUŠEVAC
Tehnicka obrada:		Slobodan Dizdarevic, dipl.inž.rud.			
Datum: Jun, 2021.		Naziv crteža: SITUACIONI PLAN ZAPADNOG DELA EKSPLOATACIONOG POLJA "DUBOKI POTOK"			Naziv projekta: Studija o proceni uticaja projekta eksploatacije diorita kao tehničko- građevinskog kamena ležišta "Duboki potok" kod Boljevca na životnu sredinu
Razmera: R = 1 : 1000					
		Broj crteža:			4.2