


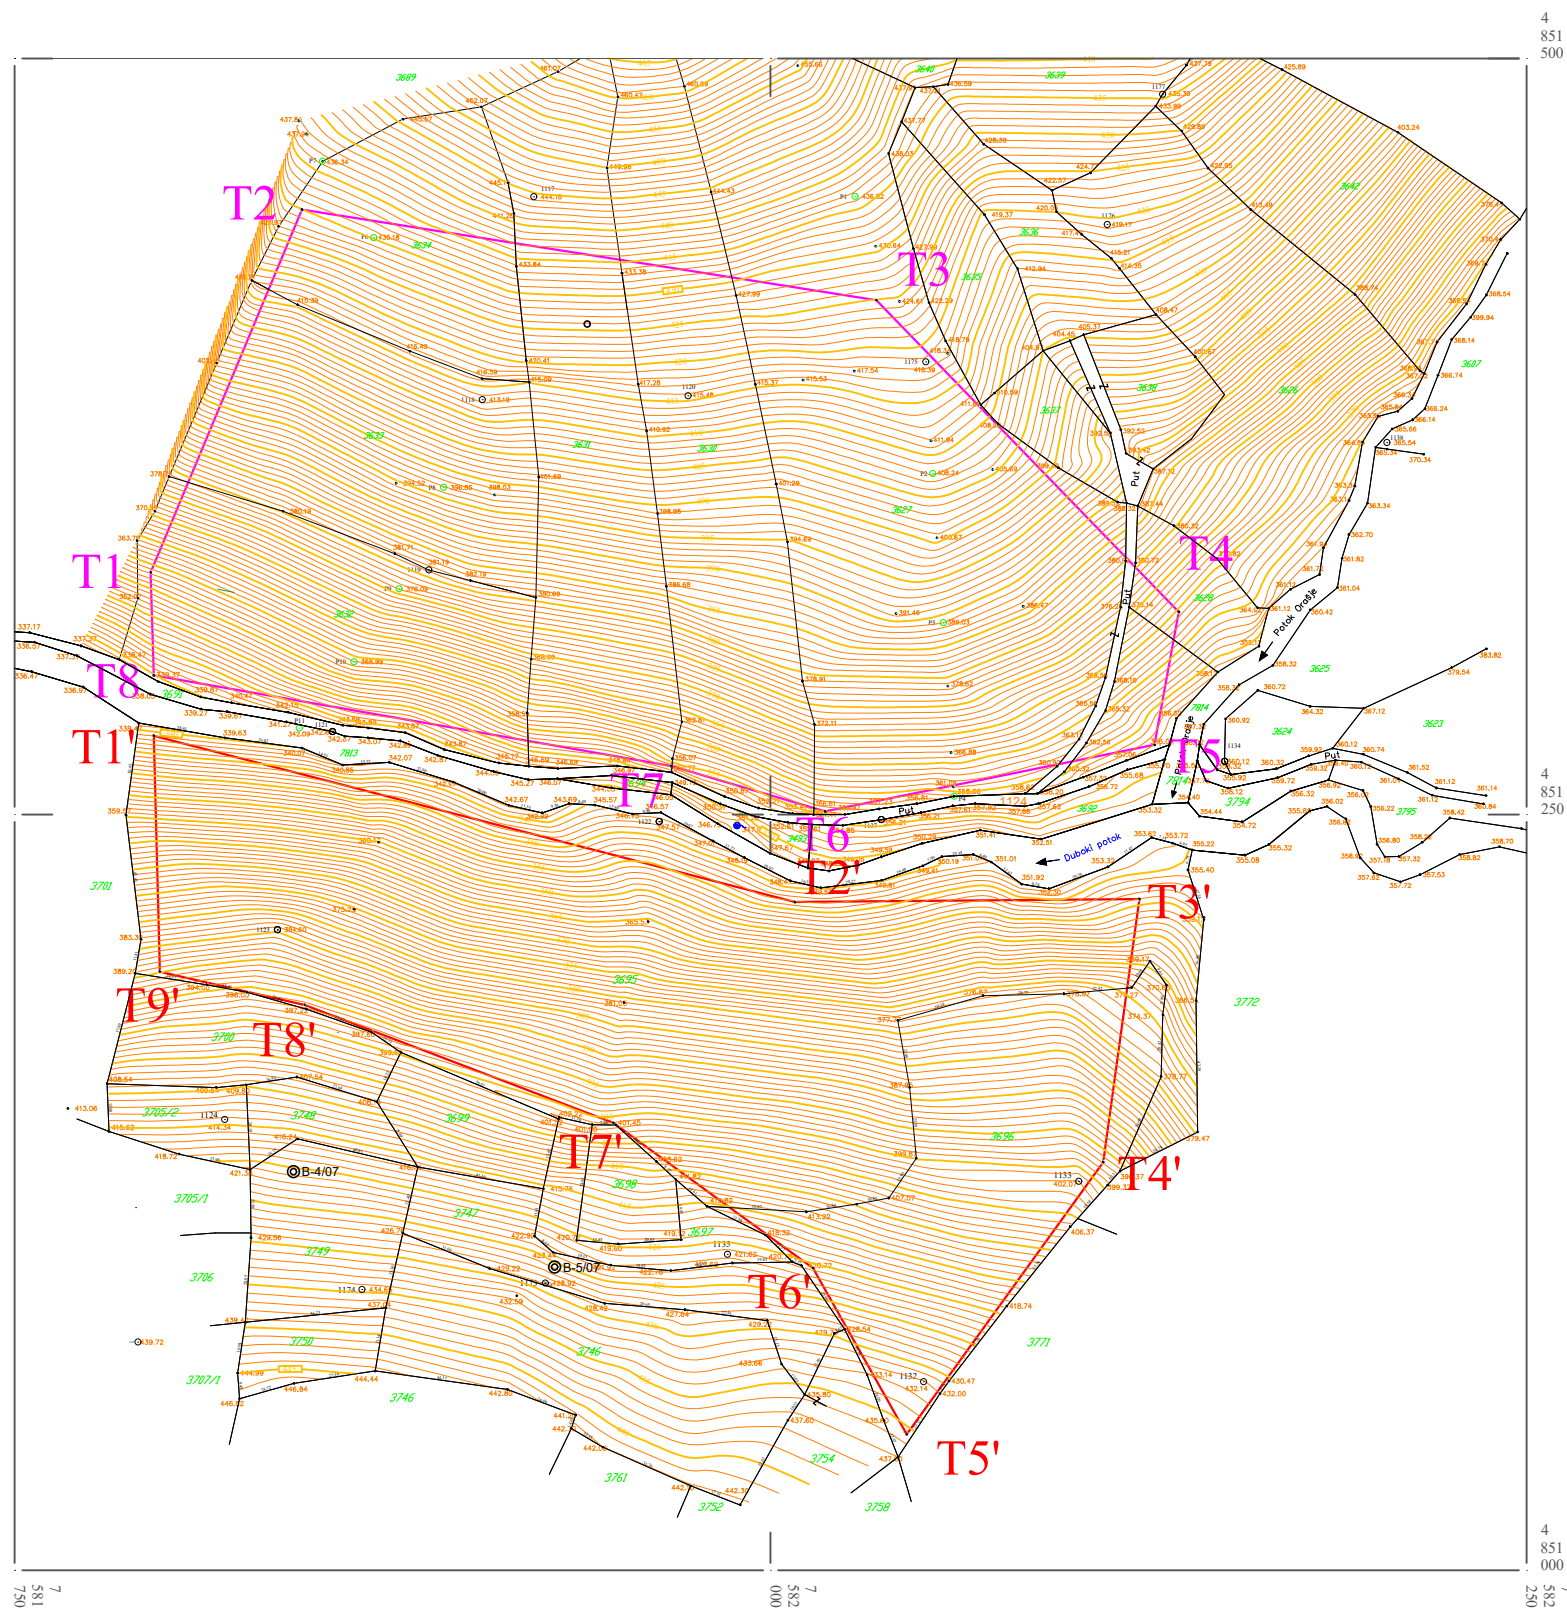

Granica severnog dela eksploatacionog polja

Granica južnog dela eksploatacionog polja

Severni deo eksploatacionog polja "Duboki potok"

TAČKA	Y	X
T-1	7581795	4851330
T2	7581845	4851450
T3	7582035	4851420
T4	7582135	4851317
T5	7582127	4851273
T6	7582018	4851251
T7	7581967	4851266
T8	7581796	4851296

Južni deo eksploatacionog polja "Duboki potok"

TAČKA	Y	X
T-1'	7581796	4851276
T2'	7582008	4851221
T3'	7582122	4851222
T4'	7582110	4851135
T5'	7582045	4851045
T6'	7582014	4851100
T7'	7581948	4851148
T8'	7581846	4851187
T9'	7581798	4851198

		eXperTTeam d.o.o. PREDUZEĆE ZA PROJEKTOVANJE, INŽENJERING, KONSALTING - Beograd	
Projektanti:	Ime i prezime:	Potpis:	Investitor: UNIMER DOO KRUŠEVAC
Odgovorni projektant:	Slobodan Dizdarevic, dipl.inž.rud.		
			Naziv projekta: Studija o proceni uticaja projekta eksploatacije diorita kao tehničko-građevinskog kamena ležišta "Duboki potok" kod Boljevca na životnu sredinu
Tehnicka obrada:	Slobodan Dizdarevic, dipl.inž.rud.		
Datum: Jun, 2021.	Naziv crteža: SITUACIONI PLAN SEVERNOG I JUŽNOG DELA ISTOČNOG EKSPLOATACIONOG POLJA "DUBOKI POTOK"		Broj crteža: 4.2
Razmera: R = 1:2500			