



exPerTTeam d.o.o.
 PREDUZEĆE ZA PROJEKTOVANJE, INŽENJERING, KONSALTING
 Nedeljka Gvozdenovića 34/1, Beograd

Prilog broj:

1



Legenda:



ISTRAŽNI PROSTOR

KOORDINATE ISTRAŽNOG PROSTORA LEŽIŠTA "GRAD"

TAČKA	Y	X
1	7.502.560	4.845.660
2	7.502.630	4.846.035
3	7.573.930	4.845.995
4	7.503.115	4.845.855
5	7.503.115	4.845.660

R=1:25000


0 0,5 1,0



eXperTTeam d.o.o.
PREDUZEĆE ZA PROJEKTOVANJE, INŽENJERING, KONSALTING
Nedeljka Gvozdenovića 34/1, Beograd

Prilog broj:

2

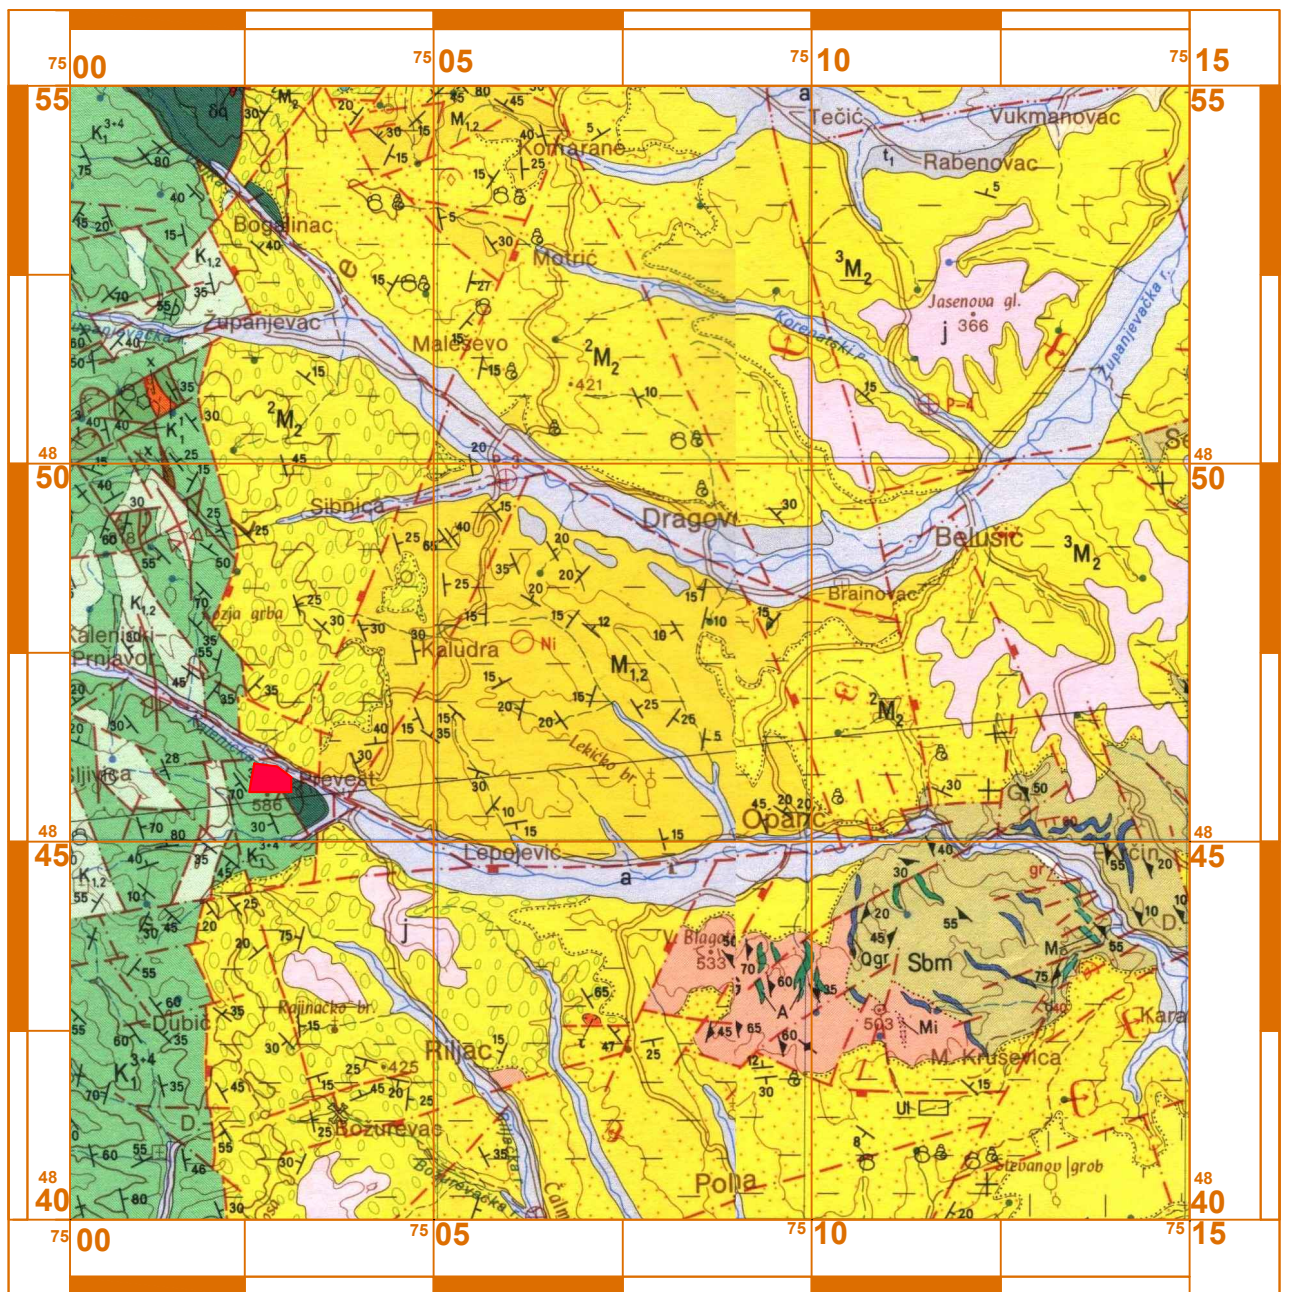

ISTRAŽNI PROSTOR

**KOORDINATE ISTRAŽNOG PROSTORA
LEŽIŠTA "GRAD"**

TAČKA	Y	X
1	7.502.560	4.845.660
2	7.502.630	4.846.035
3	7.573.930	4.845.995
4	7.503.115	4.845.855
5	7.503.115	4.845.660

R=1:100.000




**GEOLOŠKA KARTA ŠIREG PODRUČJA
LEŽIŠTA DOLOMITA "GRAD"**



eXperTTeam d.o.o.
PREDUZEĆE ZA PROJEKTOVANJE, INŽENJERING, KONSALTING
Nedeljka Gvozdenovića 34/1, Beograd

Prilog broj:
3

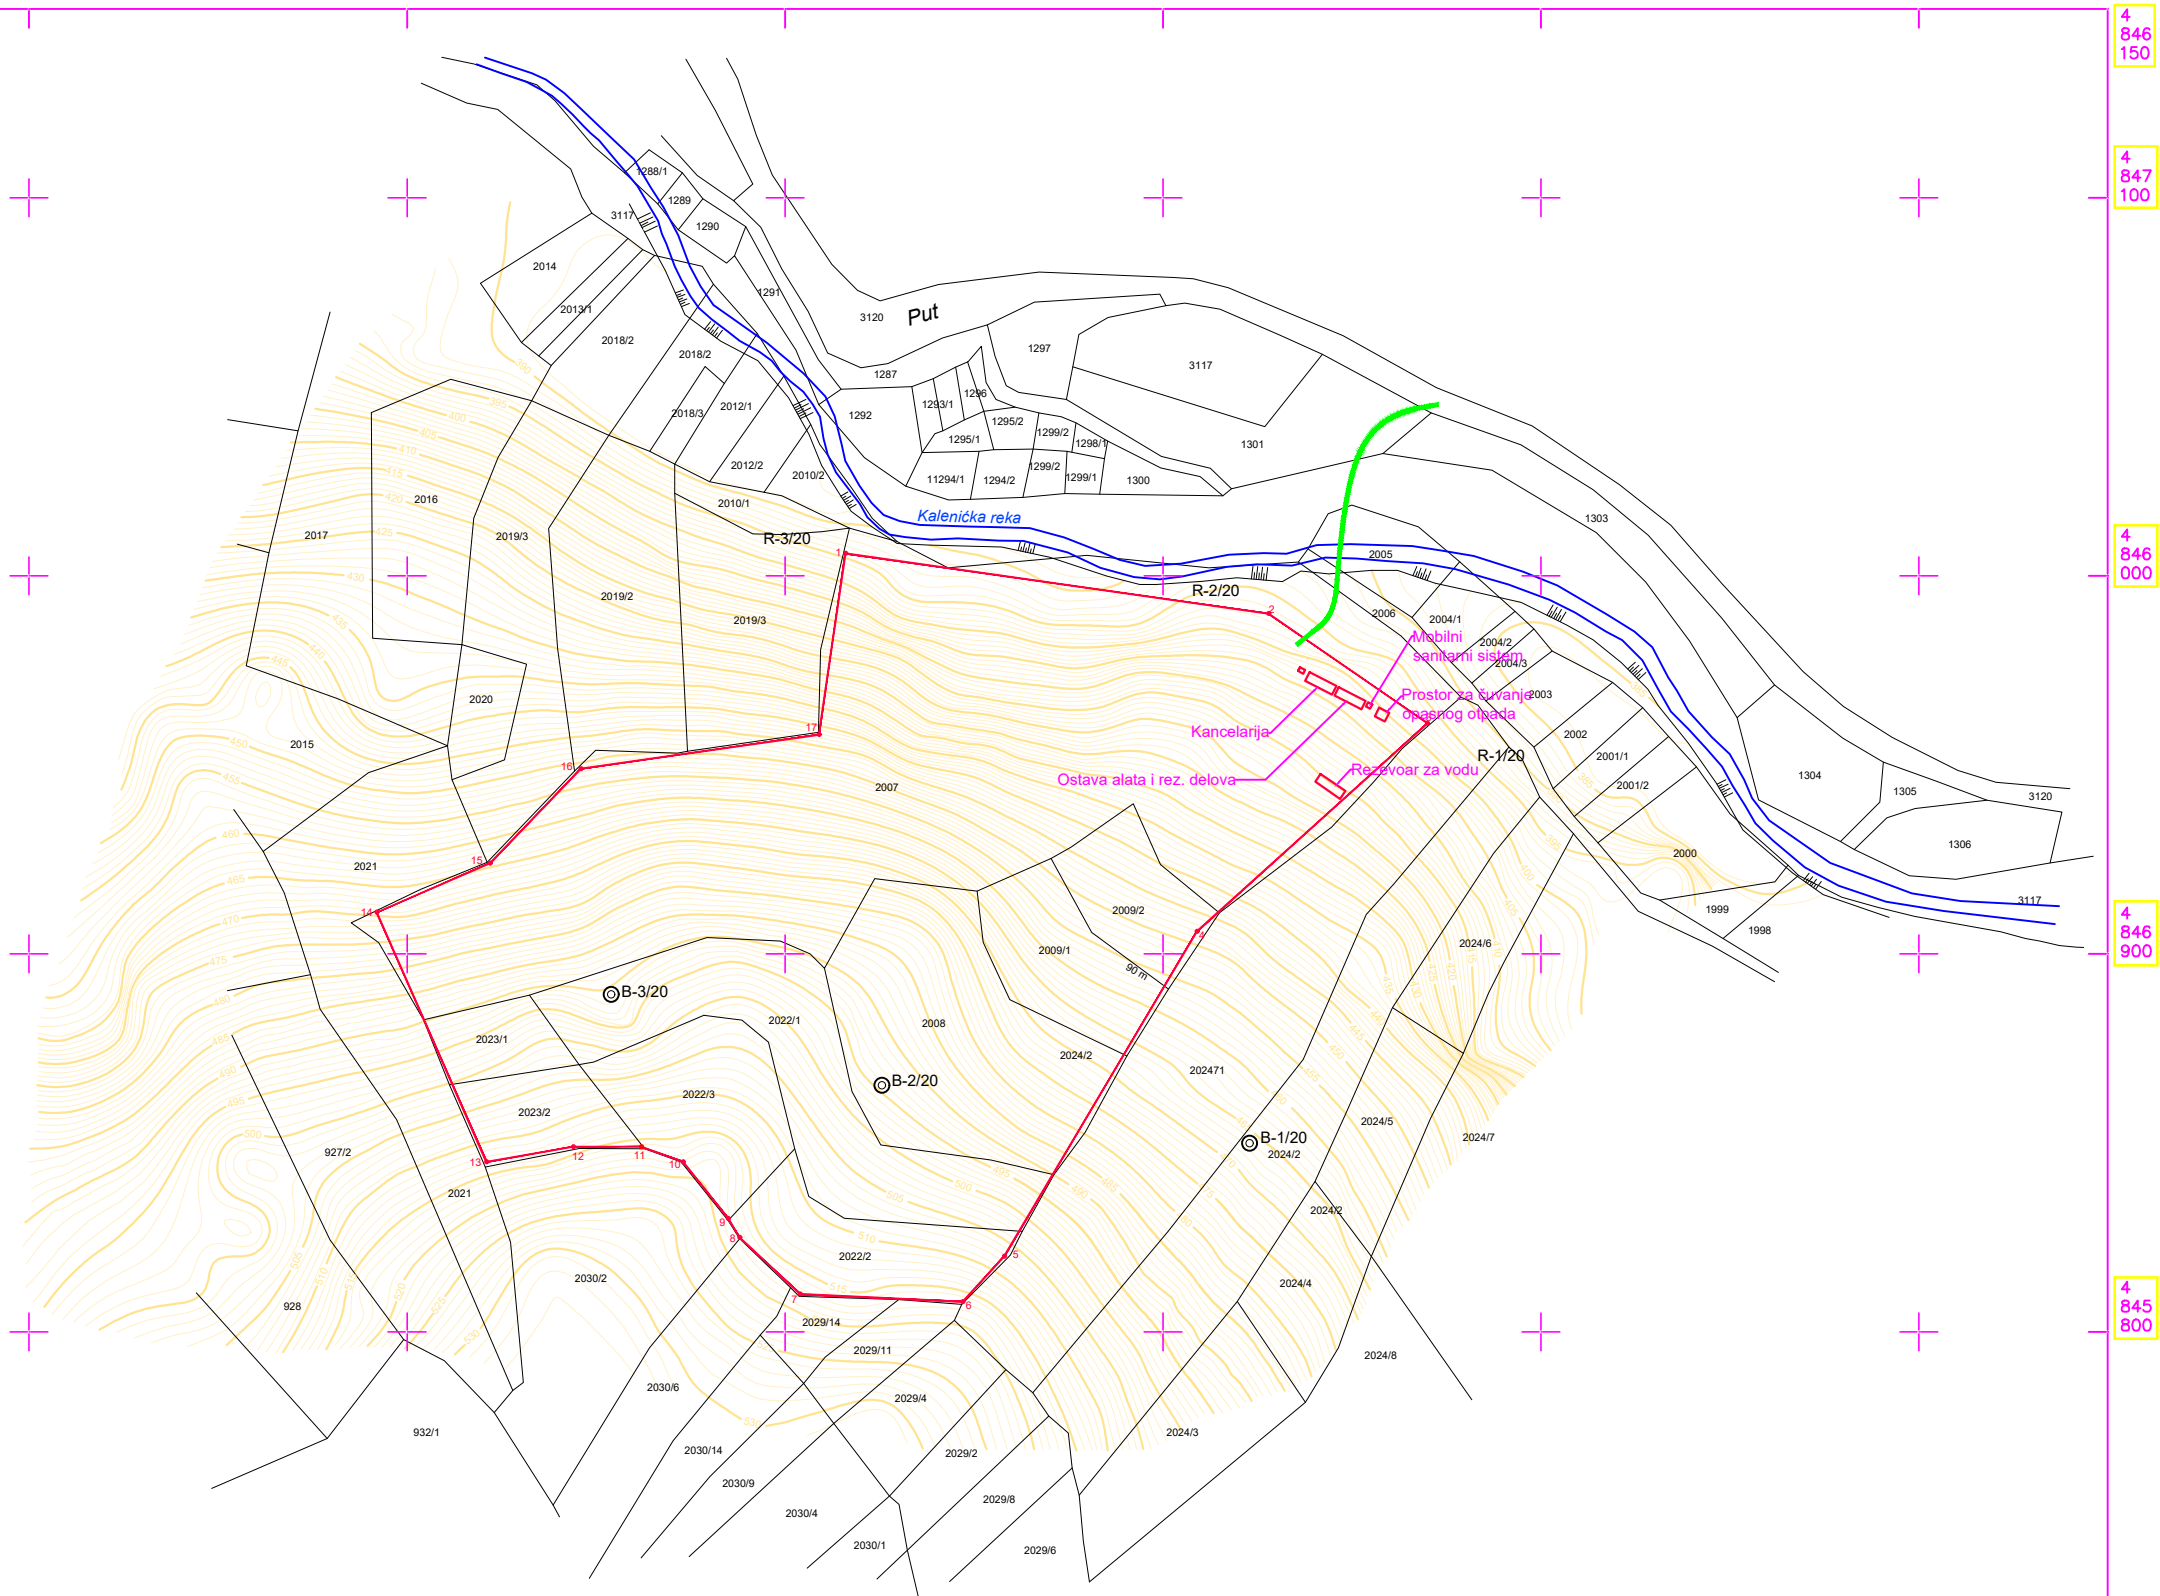

Granica eksploatacionog polja
Trasa pristupnog puta

GRANICA EKSPLOATACIONOG POLJA		
TAČKA	Y	X
1	7502816	4846006
2	7502928	4845990
3	7502970	4845961
4	7502909	4845906
5	7502858	4845820
6	7502847	4845808
7	7502804	4845810
8	7502788	4845825
9	7502785	4845830
10	7502773	4845845
11	7502762	4845849
12	7502744	4845849
13	7502721	4845845
14	7502692	4845911
15	7502722	4845924
16	7502746	4845949
17	7502809	4845958




eXperTTeam d.o.o.

PREDUZEĆE ZA PROJEKTOVANJE, INŽENJERING, KONSALTING - Beograd

Projektanti:	Ime i prezime:	Potpis:	Investitor:
Glavni projektant:	Slobodan Dizdarevic, dipl.inž.rud.		UNIMER D.O.O. KRUŠEVAC
Odgovorni projektant:	Slobodan Dizdarevic, dipl.inž.rud.		Naziv projekta:
			STUDIJA O PROCENI UTICAJA EKSPLOATACIJE DIJABAZA KAO TGK NA POVRŠINSKOM KOPU "GRAD" KOD REKOVCA
Datum:	Naziv crteža:		Broj crteža:
Oktobar, 2022.			
Razmera:	SITUACIONI PLAN LEŽIŠTA "GRAD"		4
R = 1 : 2000			

Plan Izradio "Digital Kukic" Nenad Kukic PR, Boljevac
April, 2020. godine

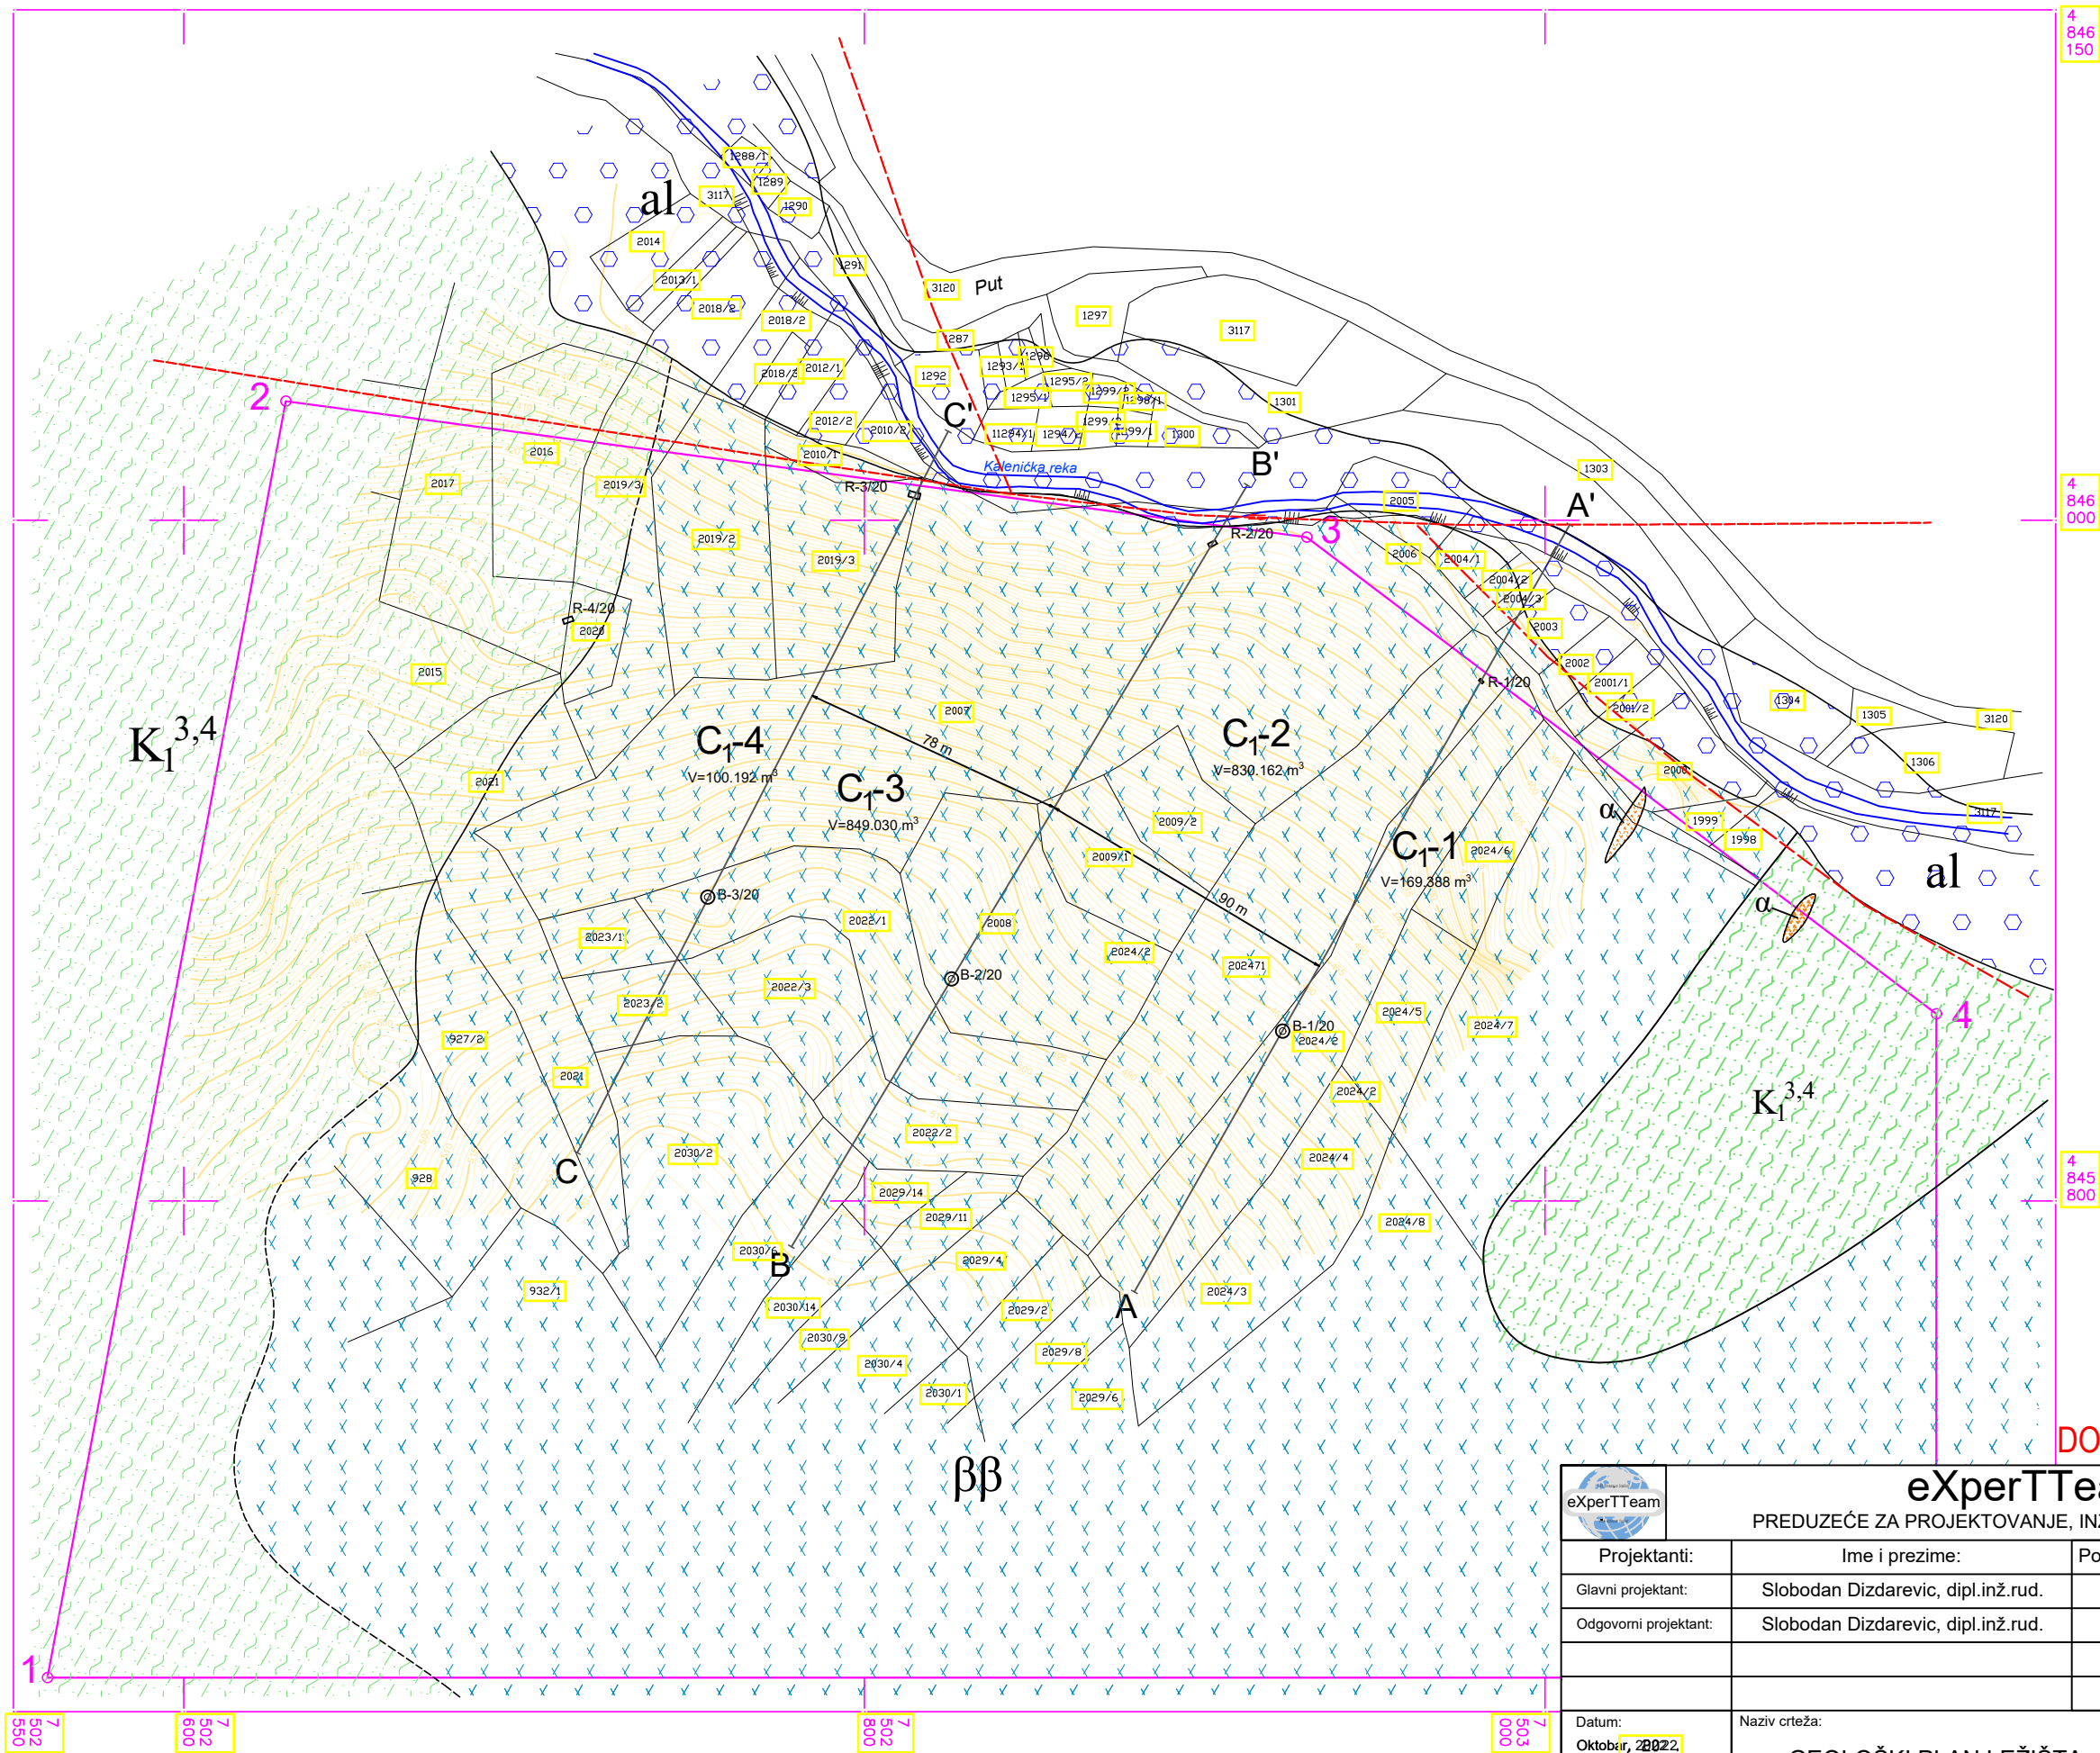




LEGENDA

- Granica istražnog prostora
- Aluvijum
- Andeziti
- Alevroliti i peščari
- Dijabazi
- Utvrđena granica
- Aproksimativno locirana granica
- Rased sa označenim relativnim kretanjem blokova
- B-1/20 Istražne bušotine
- R-1/20 Istražni raskopi (zaseci)
- profilne linije vertikalnih preseka
- Gраницe i oznake katastarskih parcela
- Rezerve dijabaza C₁ kategorije
- C₁-2 Proračunski blokovi rezervi C₁ kategorije i njihove zapremine
- 78 m Rastojanje između istražnih preseka


DOKUMENTACIJA INVESTITORA

eXperTTeam d.o.o. PREDUZEĆE ZA PROJEKTOVANJE, INŽENJERING, KONSALTING - Beograd			
Projektanti:	Ime i prezime:	Potpis:	Investitor:
Glavni projektant:	Slobodan Dizdarevic, dipl.inž.rud.		UNIMER D.O.O. KRUŠEVAC
Odgovorni projektant:	Slobodan Dizdarevic, dipl.inž.rud.		Naziv projekta:
			STUDIJA O PROCENI UTICAJA EKSPLOATACIJE DIJABAZA KAO TGK NA POVRŠINSKOM KOPU "GRAD" KOD REKOVCA
Datum:	Naziv crteža:	Broj crteža:	
Oktober, 2022	GEOLOŠKI PLAN LEŽIŠTA "GRAD"		
Razmera:		5	
R = 1 : 2000			

Plan izradio "Digital Kukic" Nenad Kukic PR, Boljevac
April, 2020. godine

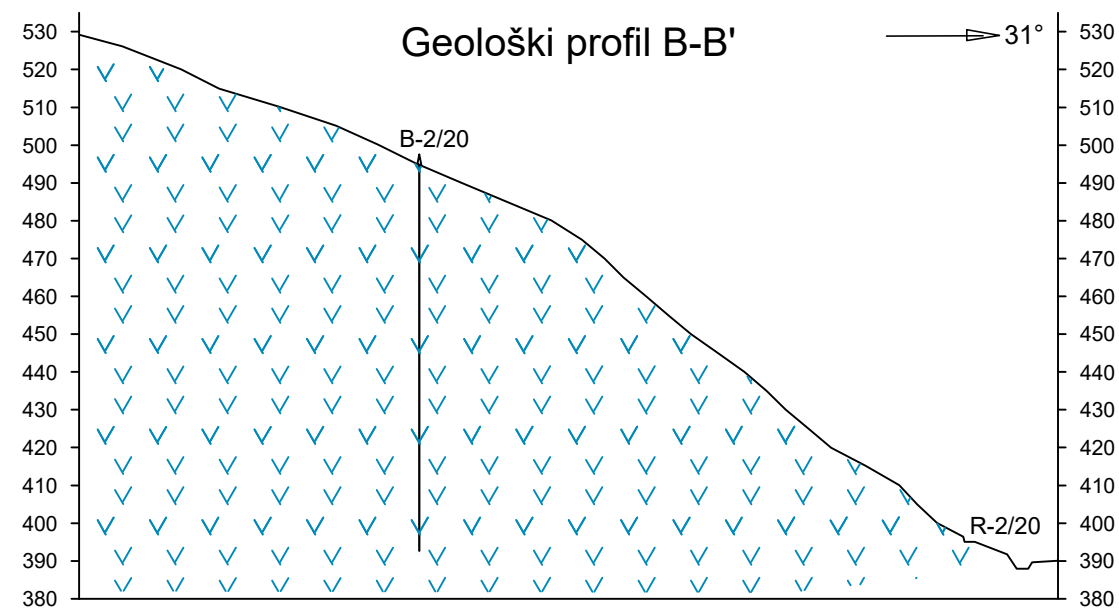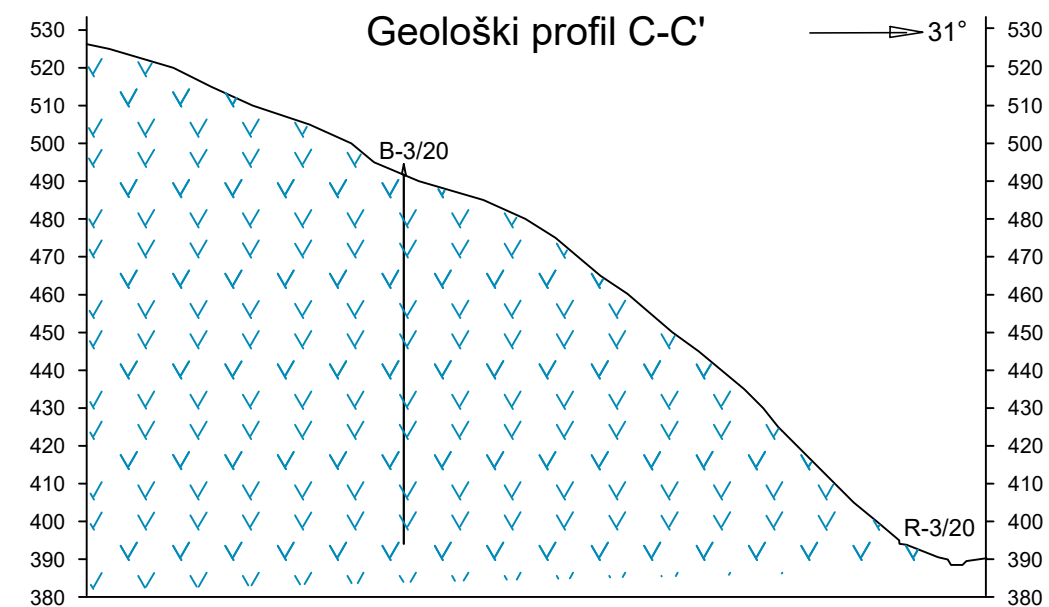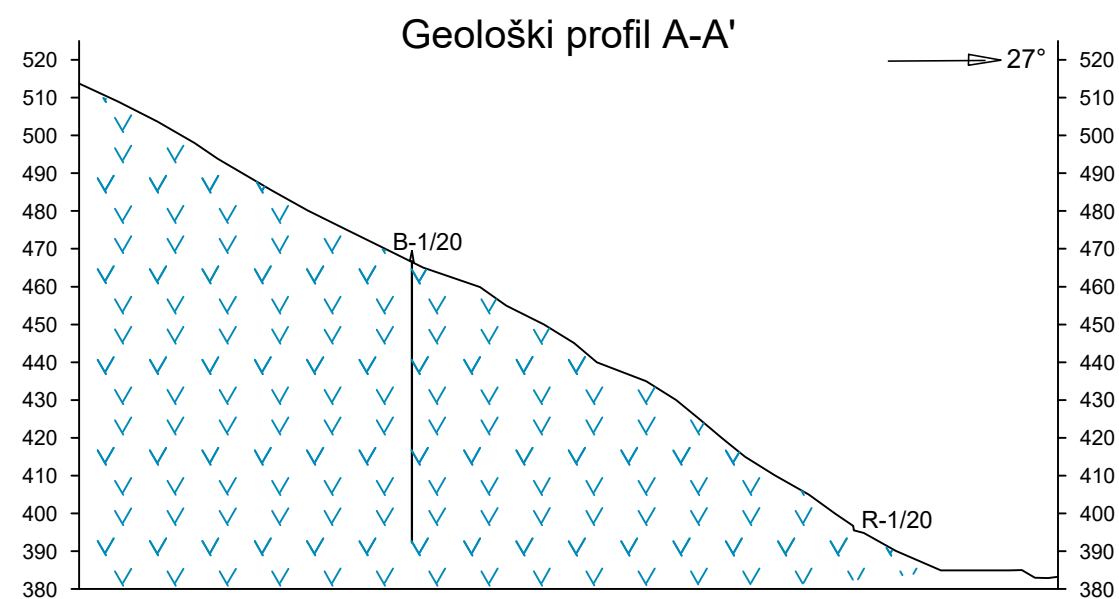


LEGENDA

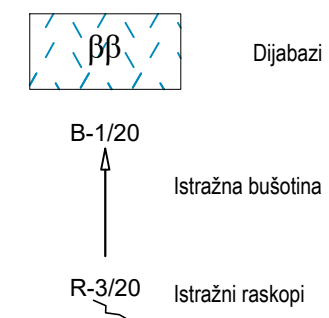

DOKUMENTACIJA INVESTITORA

		eXperTTeam d.o.o. PREDUZEĆE ZA PROJEKTOVANJE, INŽENJERING, KONSALTING - Beograd			
Projektanti:		Ime i prezime:		Potpis:	Investitor: UNIMER DOO - KRUŠEVAC
Glavni projektant:		Slobodan Dizdarevic, dipl.inž.rud.			
Odgovorni projektant:		Slobodan Dizdarevic, dipl.inž.rud.			Naziv projekta: STUDIJA O PROCENI UTICAJA EKSPLOATACIJE DIJABAZA KAO TGK NA POVRŠINSKOM KOPU "GRAD" KOD REKOVCA
Tehnička obrada:					
Datum: Oktobar, 2022.		Naziv crteža:			Broj crteža: 6
Razmera: R = 1:2000		GEOLOŠKI PROFILI LEŽIŠTA "GRAD"			

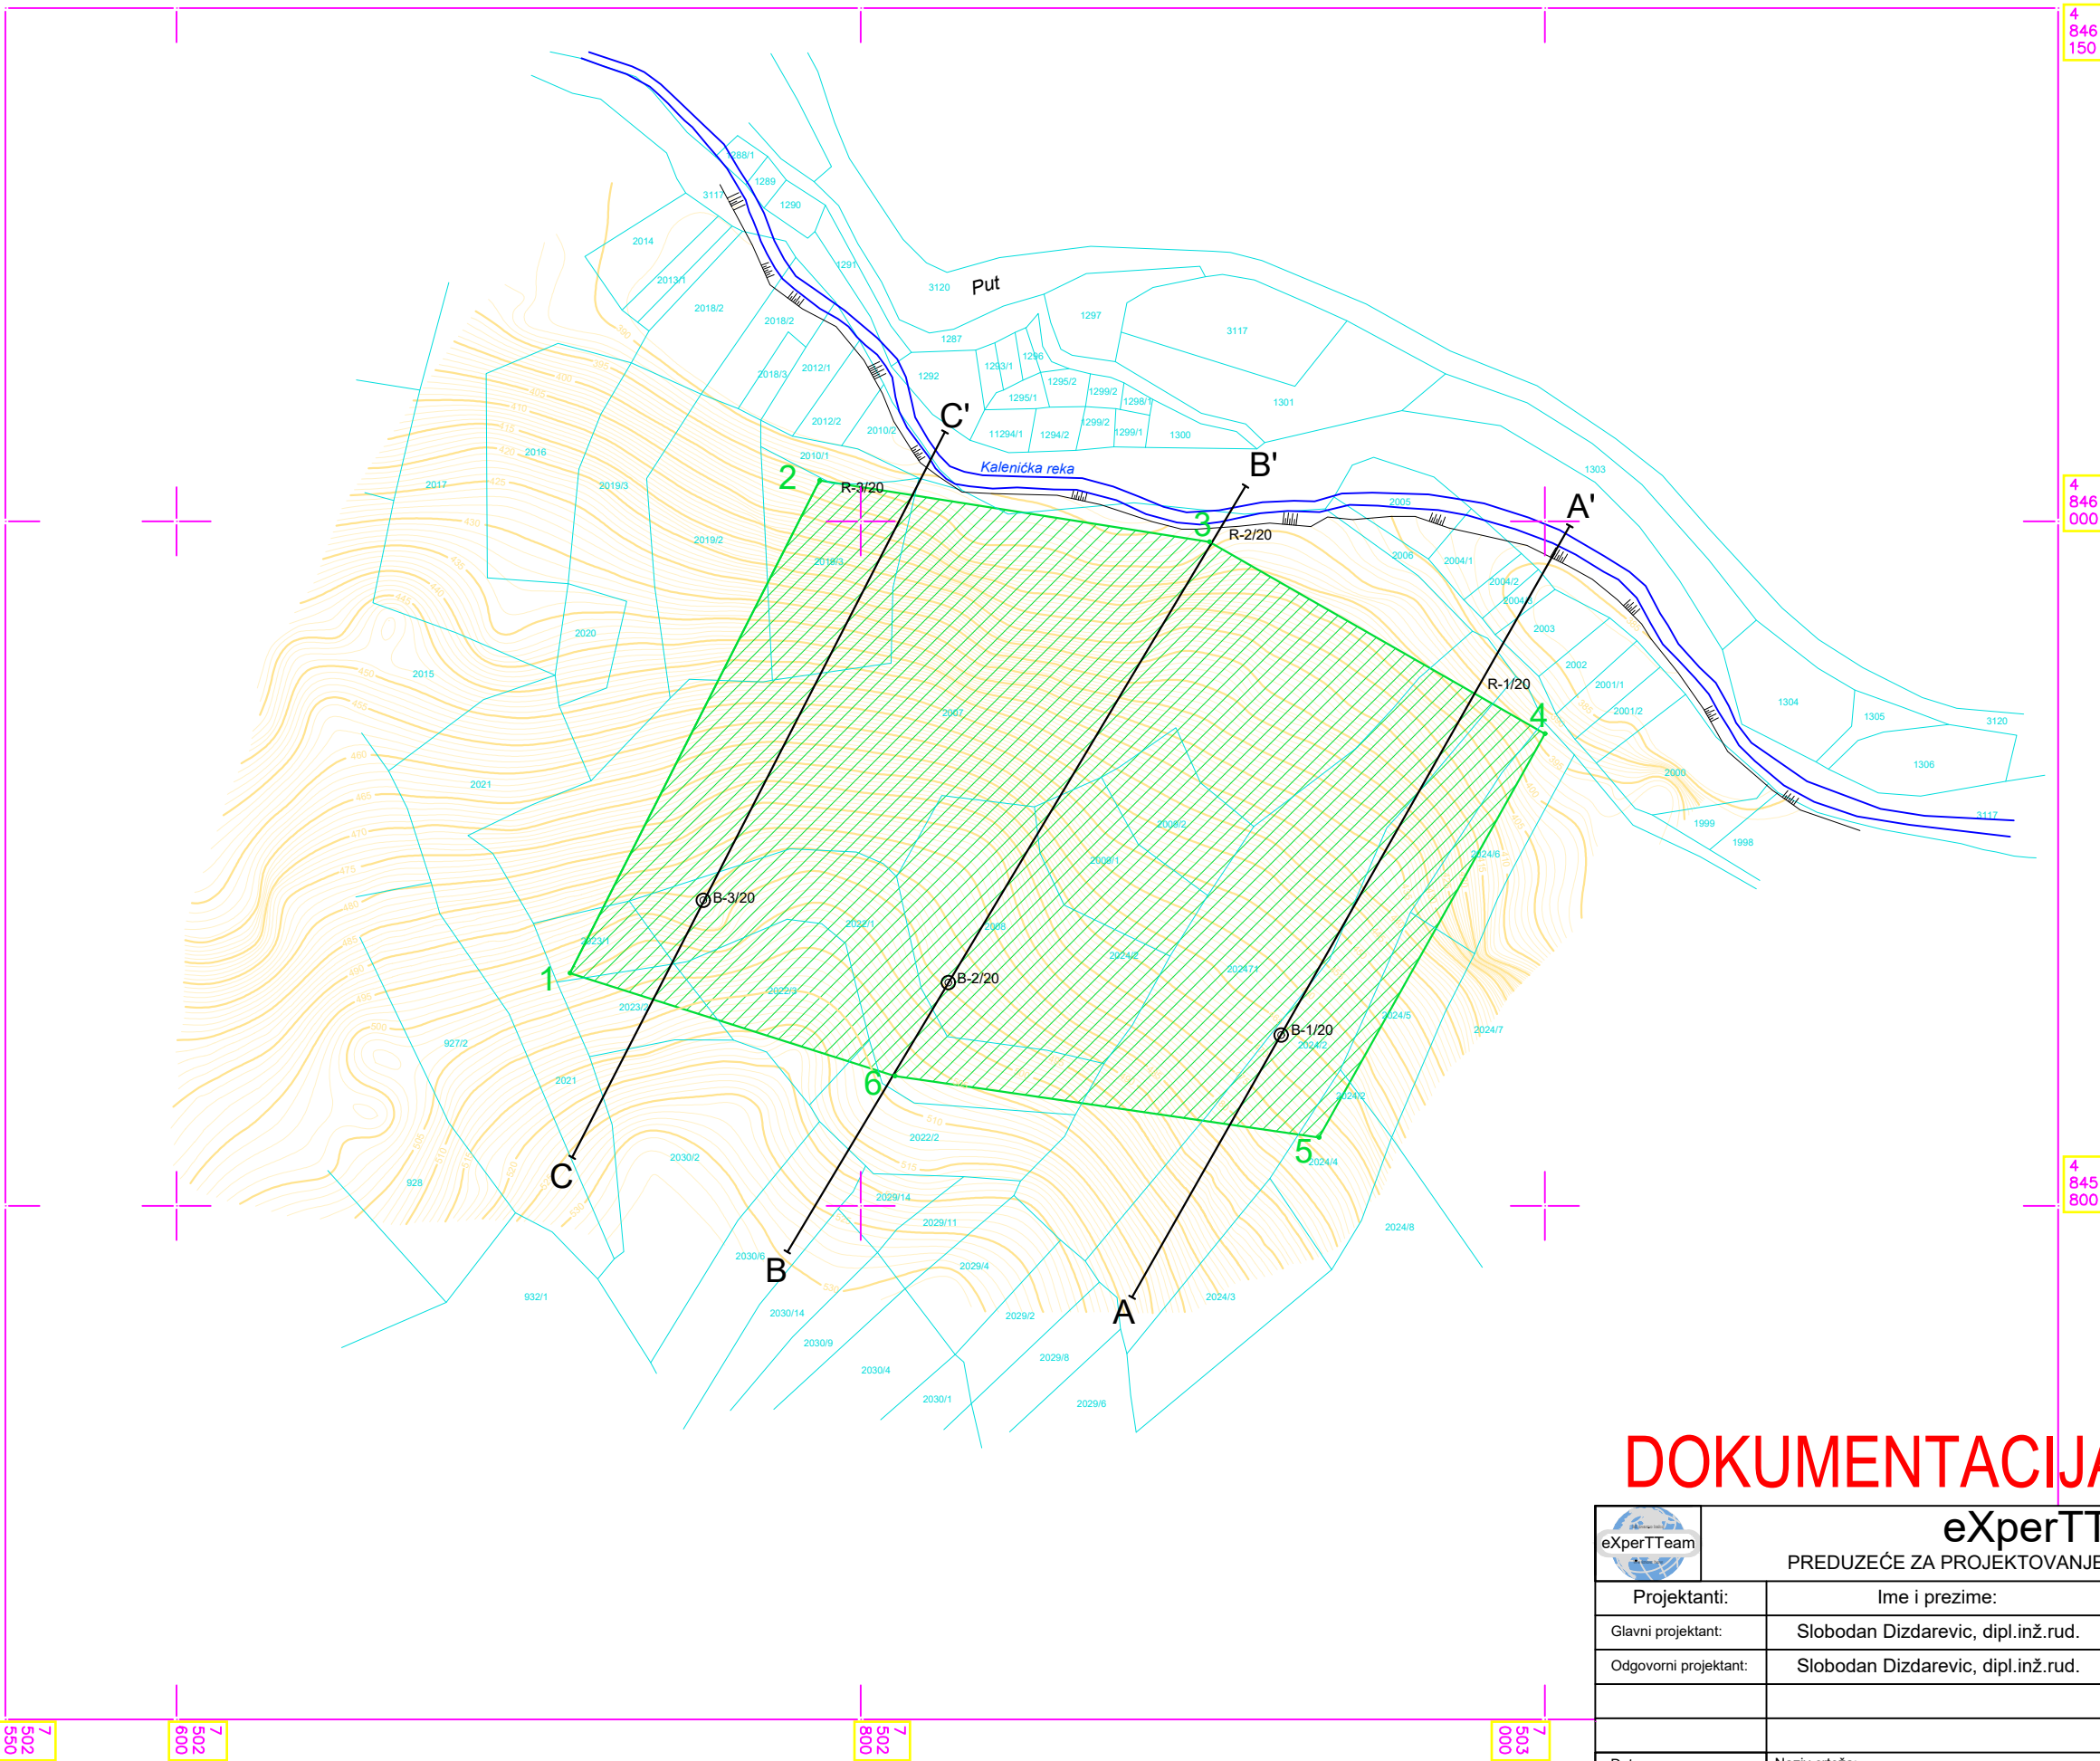

LEGENDA




Granica istražnog prostora

Aluvijum


Rezerve C1 kategorije

DOKUMENTACIJA INVESTITORA

eXperTTeam PREDUZEĆE ZA PROJEKTOVANJE, INŽENJERING, KONSALTING - Beograd		eXperTTeam d.o.o.	
Projekanti:	Ime i prezime:	Potpis:	Investitor:
Glavni projektant:	Slobodan Dizdarevic, dipl.inž.rud.		UNIMER D.O.O. KRUŠEVAC
Odgovorni projektant:	Slobodan Dizdarevic, dipl.inž.rud.		
			Naziv projekta:
			STUDIJA O PROCENI UTICAJA EKSPLOATACIJE DIJABAZA KAO TGK NA POVRŠINSKOM KOPU "GRAD" KOD REKOVCA
Datum: Oktobar, 2022.	Naziv crteža: PLAN REZERV LEŽIŠTA "GRAD"		Broj crteža:
Razmera: R = 1 : 2000			7

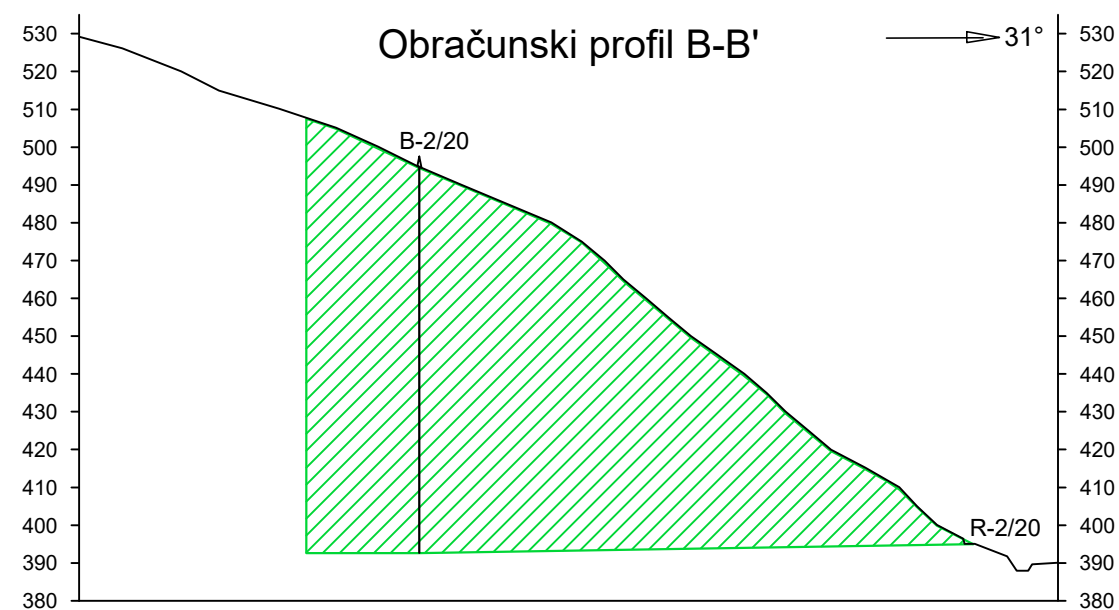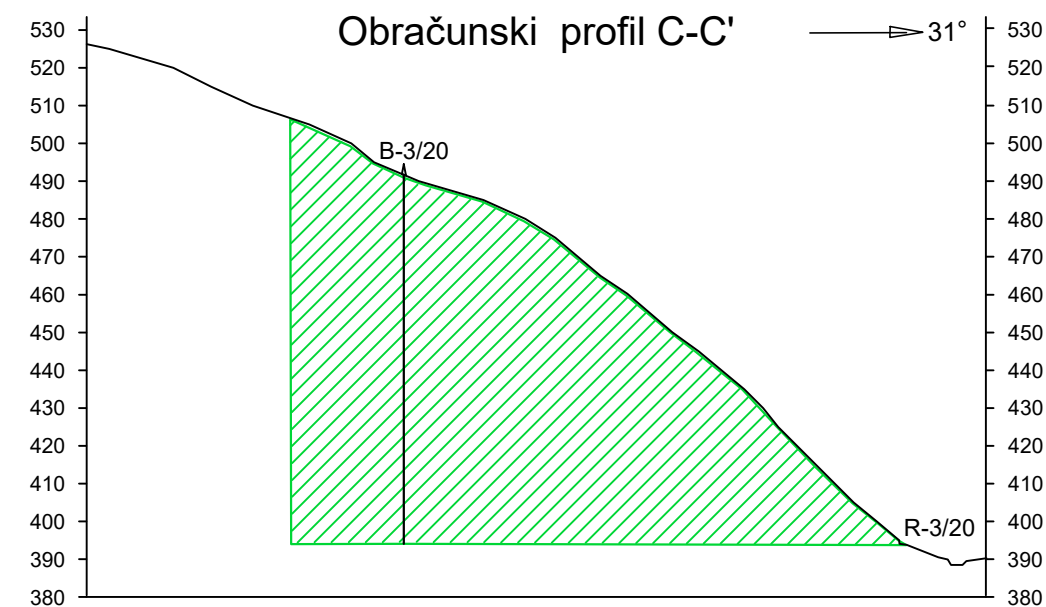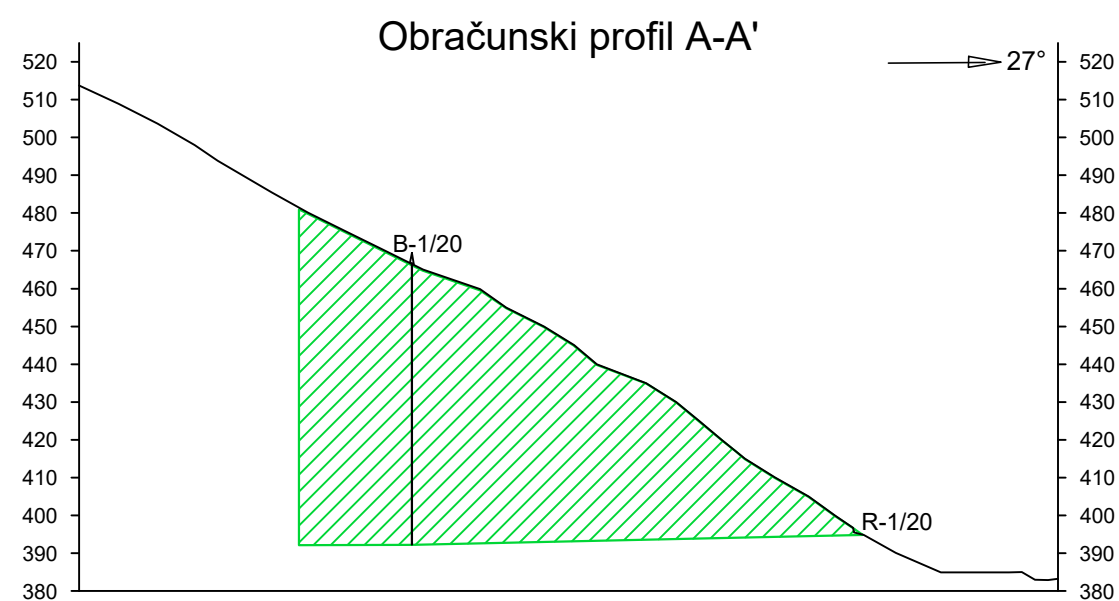


LEGENDA

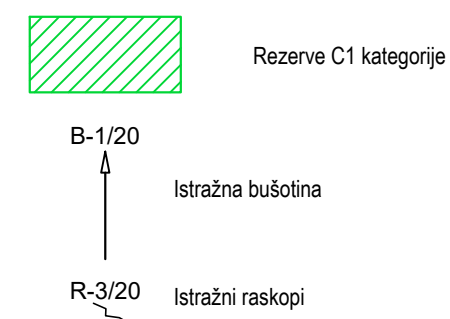



DOKUMENTACIJA INVESTITORA

		eXperTTeam d.o.o. PREDUZEĆE ZA PROJEKTOVANJE, INŽENJERING, KONSALTING - Beograd	
Projektanti:	Ime i prezime:	Potpis:	Investitor:
Glavni projektant:	Slobodan Dizdarevic, dipl.inž.rud.		UNIMER DOO - KRUŠEVAC
Odgovorni projektant:	Slobodan Dizdarevic, dipl.inž.rud.		
Tehnička obrada:			Naziv projekta:
			STUDIJA O PROCENI UTICAJA EKSPLOATACIJE DIJABAZA KAO TGK NA POVRŠINSKOM KOPU "GRAD" KOD REKOVCA
Datum: Oktobar, 2022.	Naziv crteža:		Broj crteža:
Razmera: R = 1:2000	OBRAČUNSKI PROFILI LEŽIŠTA "GRAD"		
			8

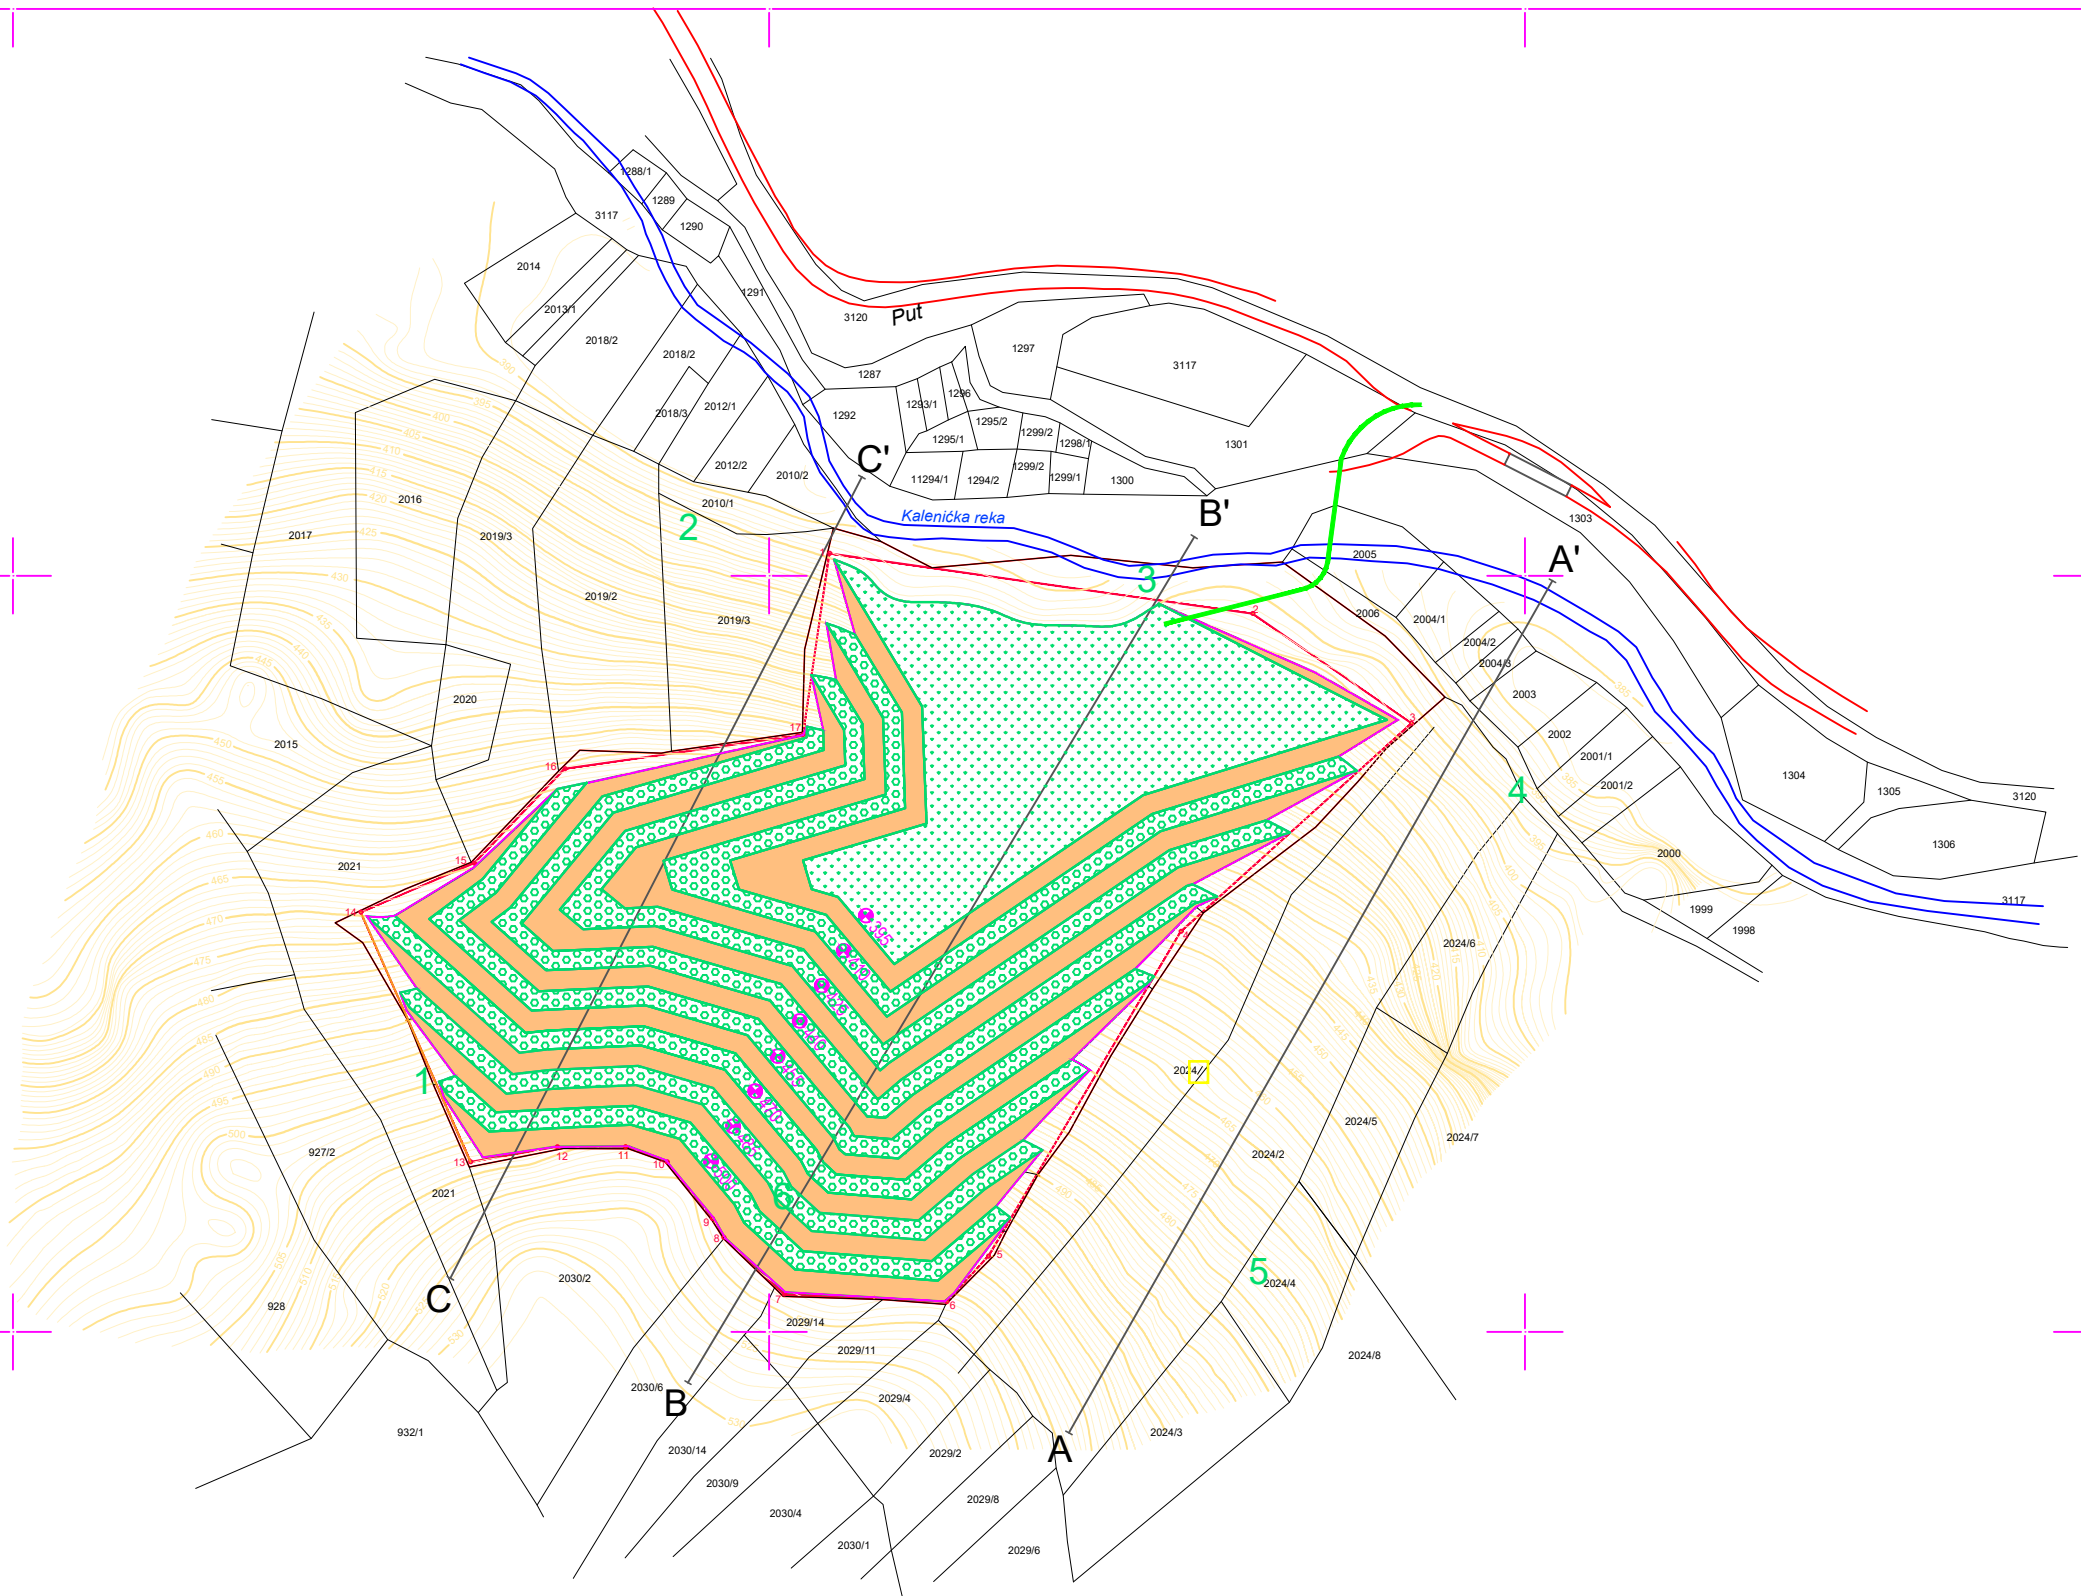


GRANICA EKSPLOATACIONOG POLJA		
TAČKA	Y	X
1	7502816	4846006
2	7502928	4845990
3	7502970	4845961
4	7502909	4845906
5	7502858	4845820
6	7502847	4845808
7	7502804	4845810
8	7502788	4845825
9	7502785	4845830
10	7502773	4845845
11	7502762	4845849
12	7502744	4845849
13	7502721	4845845
14	7502692	4845911
15	7502722	4845924
16	7502746	4845949
17	7502809	4845958

		eXperTTeam d.o.o.	
PREDUZEĆE ZA PROJEKTOVANJE, INŽENJERING, KONSALTING - Beograd			
Projektanti:	Ime i prezime:	Potpis:	Investitor:
Glavni projektant:	Slobodan Dizdarevic, dipl.inž.rud.		UNIMER DOO - KRUŠEVAC
Odgovorni projektant:	Slobodan Dizdarevic, dipl.inž.rud.		Naziv projekta:
			STUDIJA O PROCENI UTICAJA EKSPLOATACIJE DIJABAZA KAO TGK NA POVRŠINSKOM KOPU "GRAD" KOD REKOVCA
Tehnička obrada:			Broj crteža:
Datum:	Naziv crteža:		11
Oktobar, 2022.	ZAVRŠNI IZGLED POVRŠINSKOG KOPA SA OBJEKTIMA REKULTIVACIJE		
Razmera:	R = 1:2000		





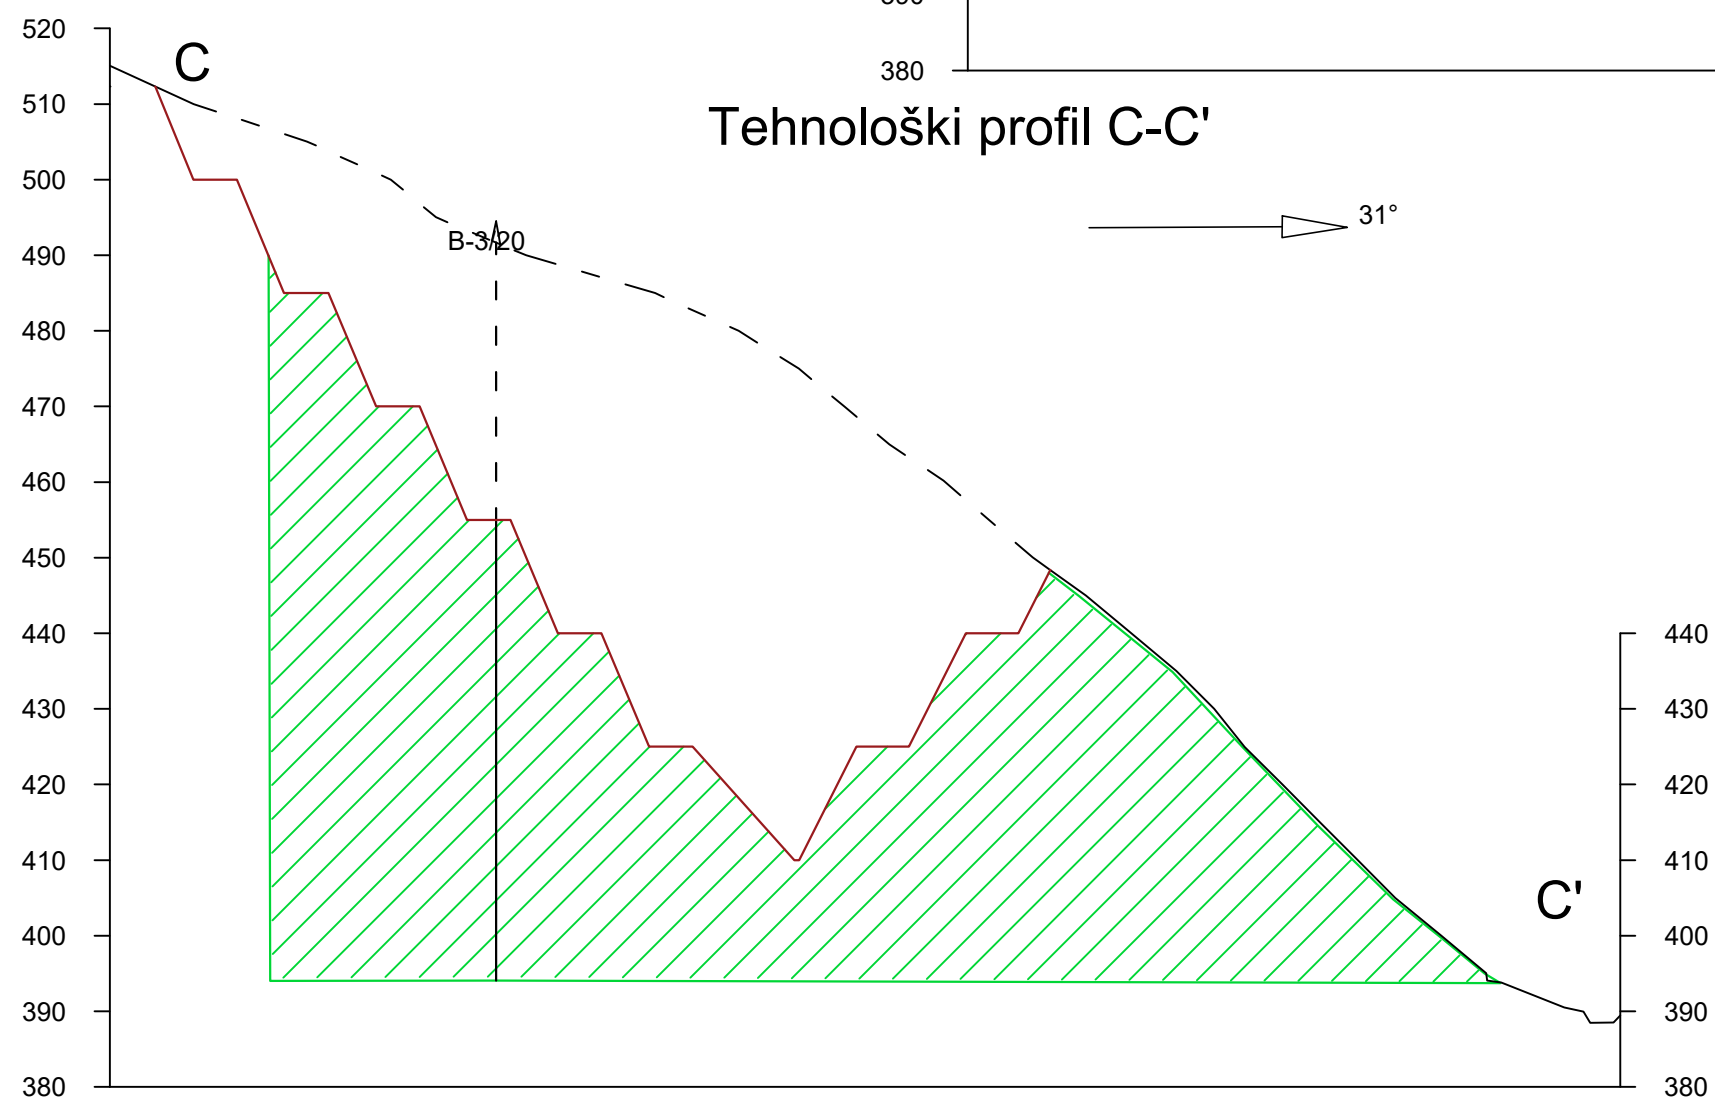
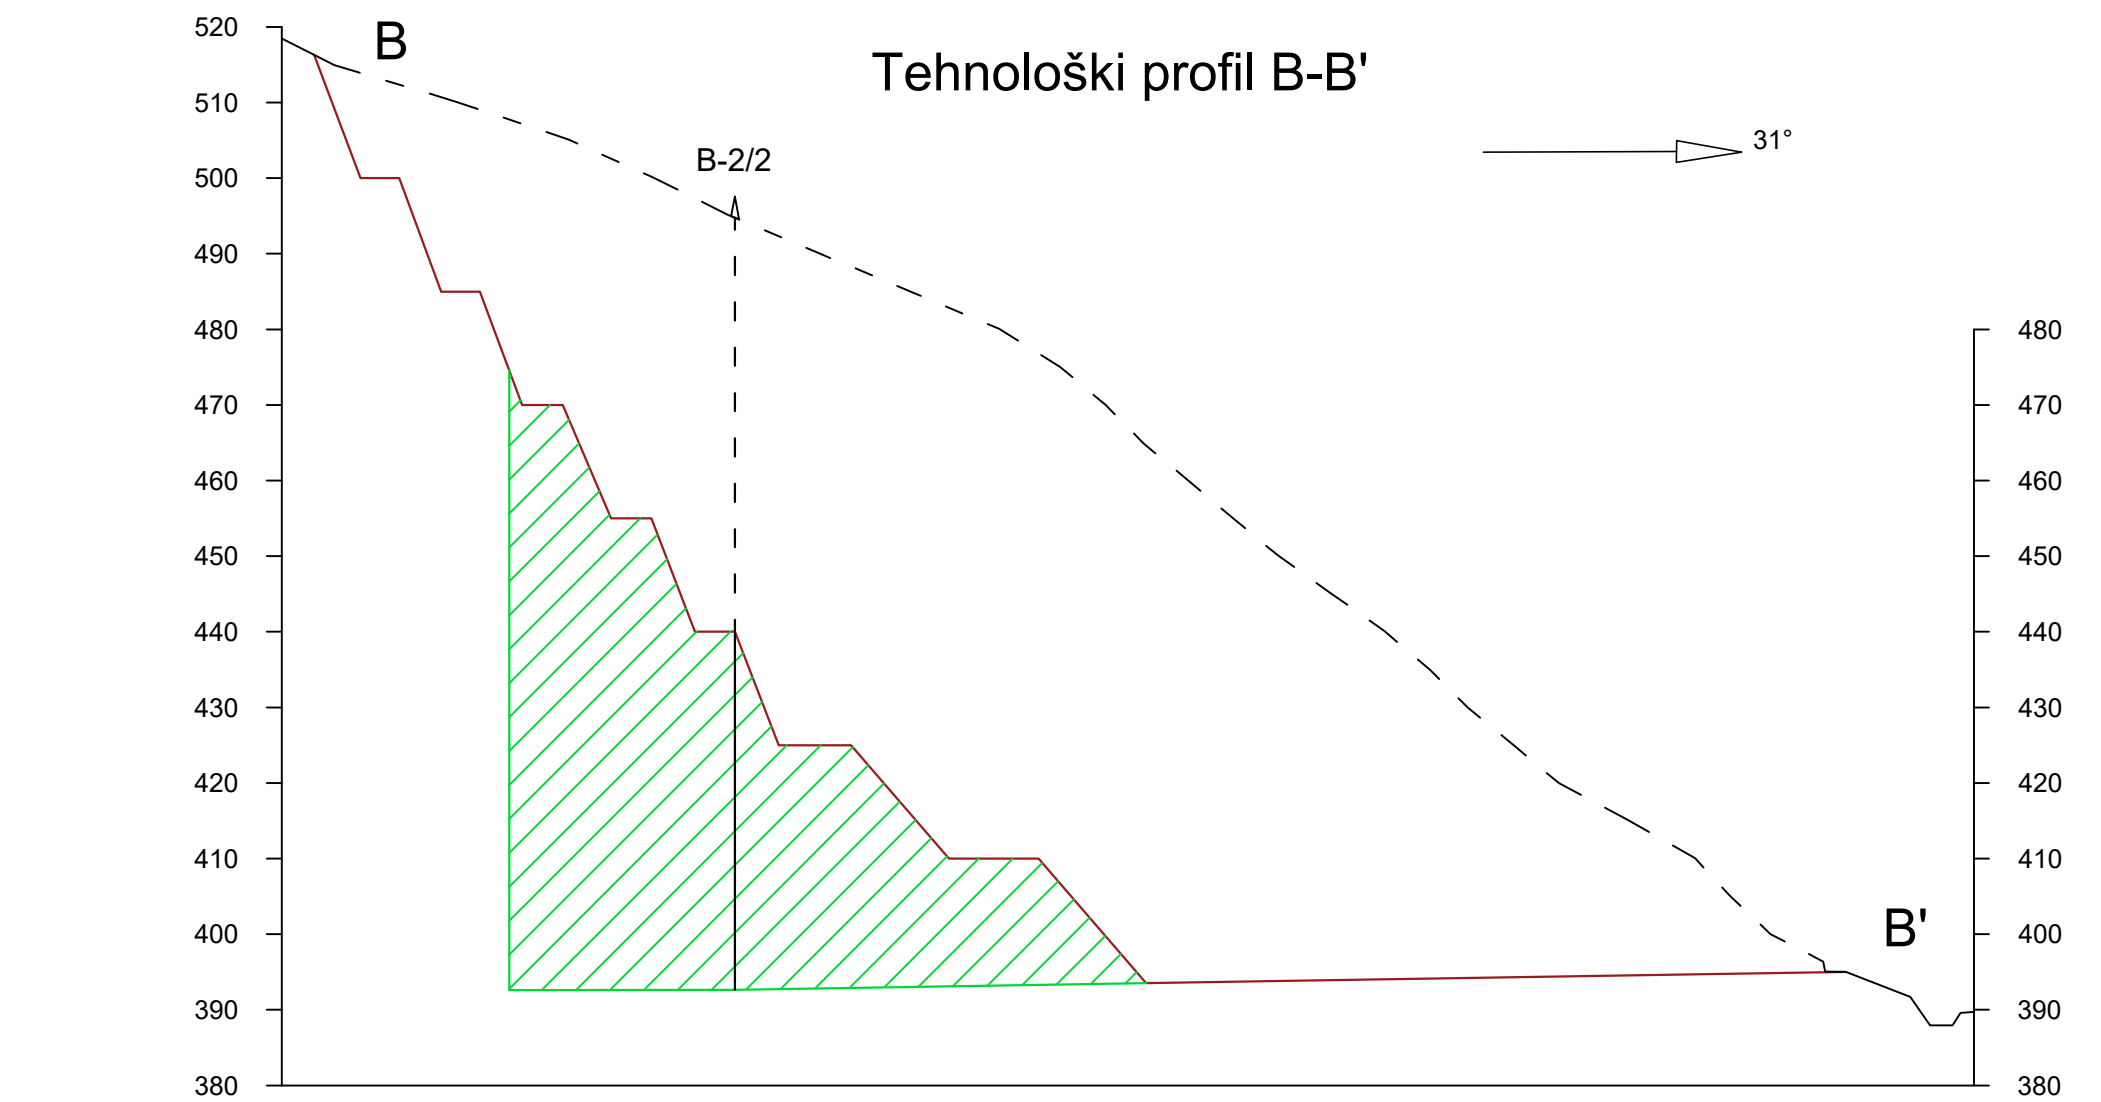


		eXperTTeam d.o.o. PREDUZEĆE ZA PROJEKTOVANJE, INŽENJERING, KONSALTING - Beograd	
Projektanti:		Ime i prezime:	
Glavni projektant:		Slobodan Dizdarevic, dipl.inž.rud.	
Odgovorni projektant:		Slobodan Dizdarevic, dipl.inž.rud.	
Tehnička obrada:			
Datum: Oktobar, 2022.		Naziv crteža:	
Razmera: R = 1:1000		KARAKTERISTIČNI TEHNOLOŠKI PROFILI POVRŠINSKOG KOPA "GRAD"	
		Investitor: UNIMER DOO - KRUŠEVAC	
		Naziv projekta: STUDIJA O PROCENI UTICAJA EKSPLOATACIJE DIJABAZA KAO TGK NA POVRŠINSKOM KOPU "GRAD" KOD REKOVCA	
		Broj crteža: 10	

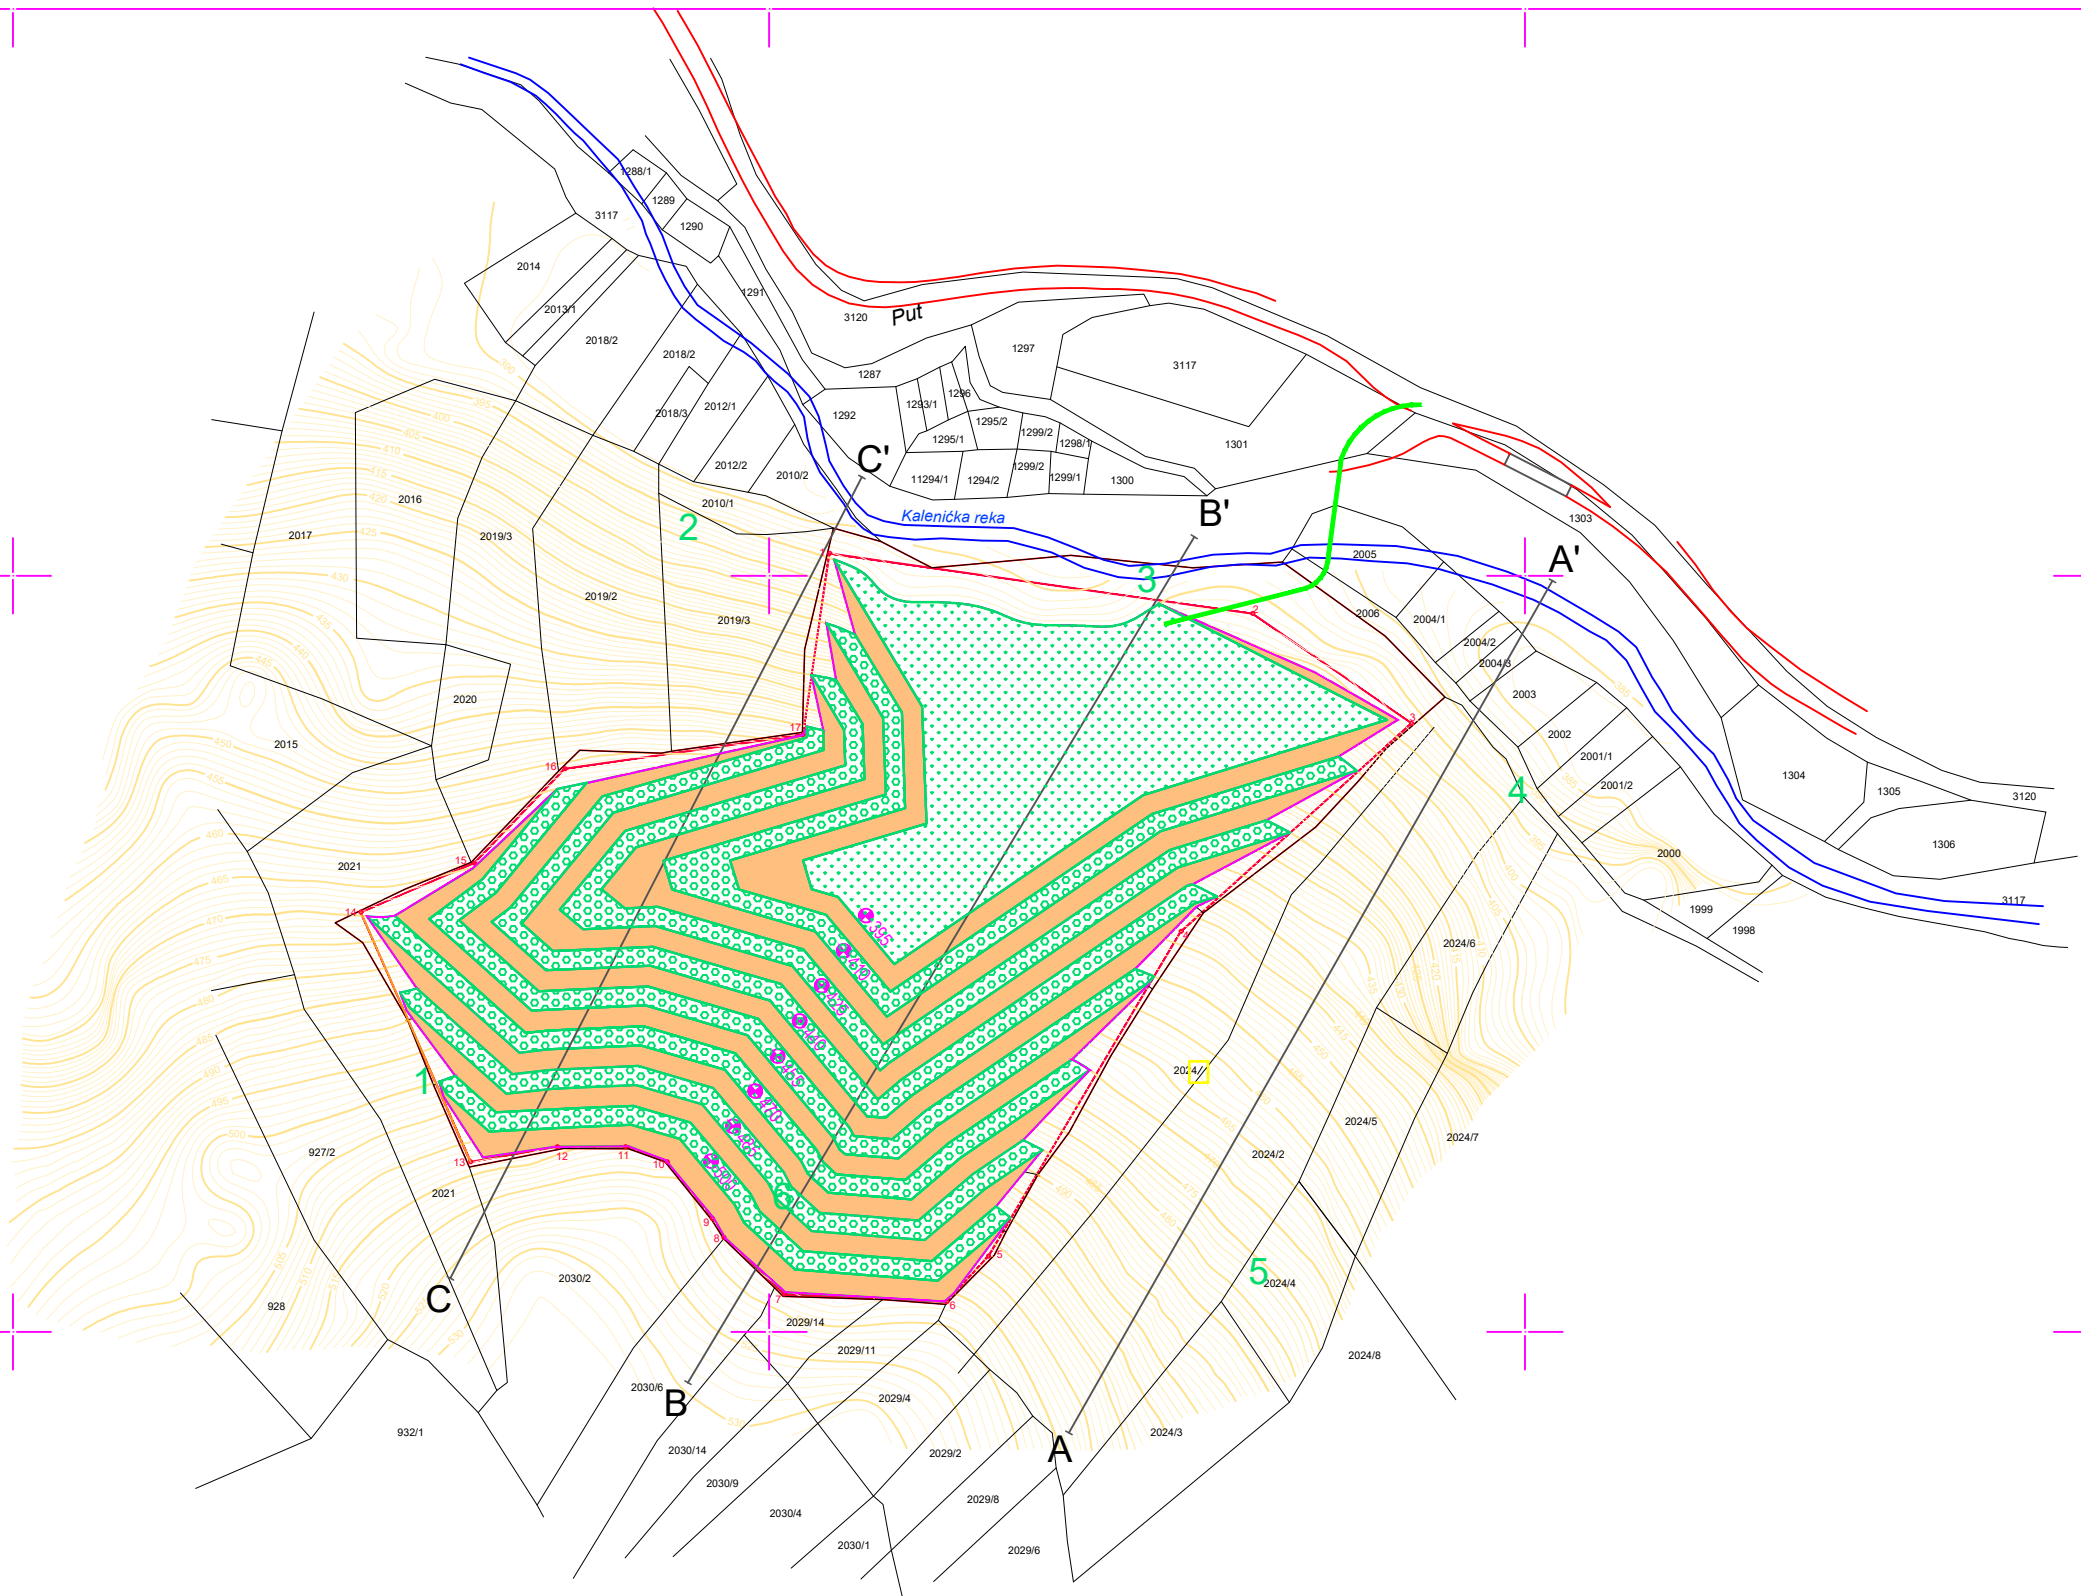


GRANICA EKSPLOATACIONOG POLJA		
TAČKA	Y	X
1	7502816	4846006
2	7502928	4845990
3	7502970	4845961
4	7502909	4845906
5	7502858	4845820
6	7502847	4845808
7	7502804	4845810
8	7502788	4845825
9	7502785	4845830
10	7502773	4845845
11	7502762	4845849
12	7502744	4845849
13	7502721	4845845
14	7502692	4845911
15	7502722	4845924
16	7502746	4845949
17	7502809	4845958

		eXperTTeam d.o.o.	
PREDUZEĆE ZA PROJEKTOVANJE, INŽENJERING, KONSALTING - Beograd			
Projektanti:	Ime i prezime:	Potpis:	Investitor:
Glavni projektant:	Slobodan Dizdarevic, dipl.inž.rud.		UNIMER DOO - KRUŠEVAC
Odgovorni projektant:	Slobodan Dizdarevic, dipl.inž.rud.		Naziv projekta:
			STUDIJA O PROCENI UTICAJA EKSPLOATACIJE DIJABAZA KAO TGK NA POVRŠINSKOM KOPU "GRAD" KOD REKOVCA
Tehnička obrada:			Broj crteža:
Datum:	Naziv crteža:		11
Oktobar, 2022.	ZAVRŠNI IZGLED POVRŠINSKOG KOPA SA OBJEKTIMA REKULTIVACIJE		
Razmera:	R = 1:2000		

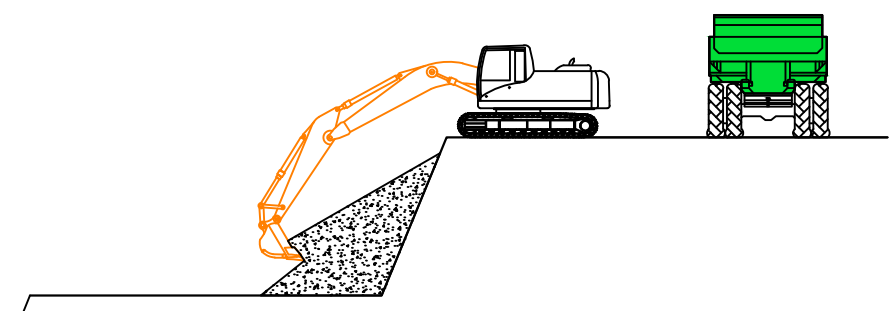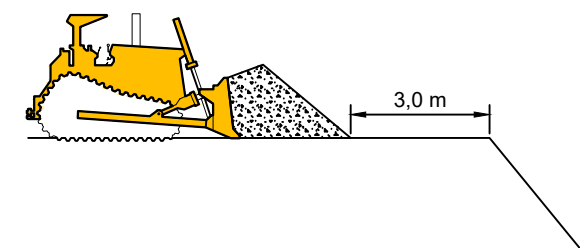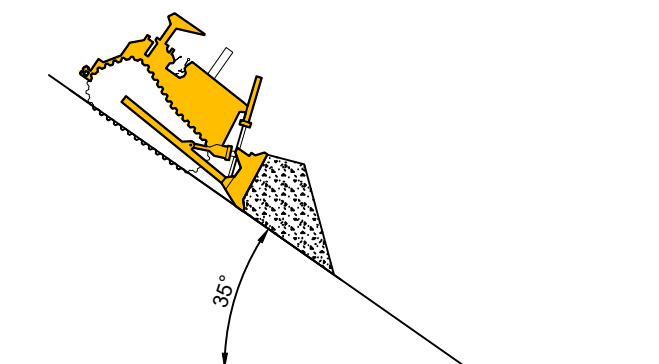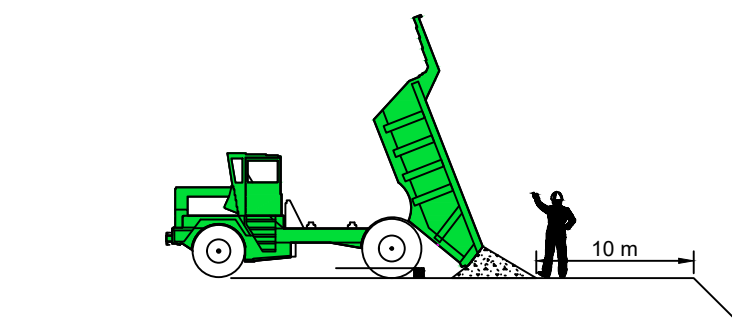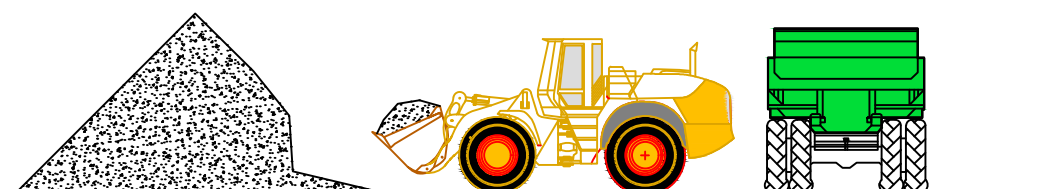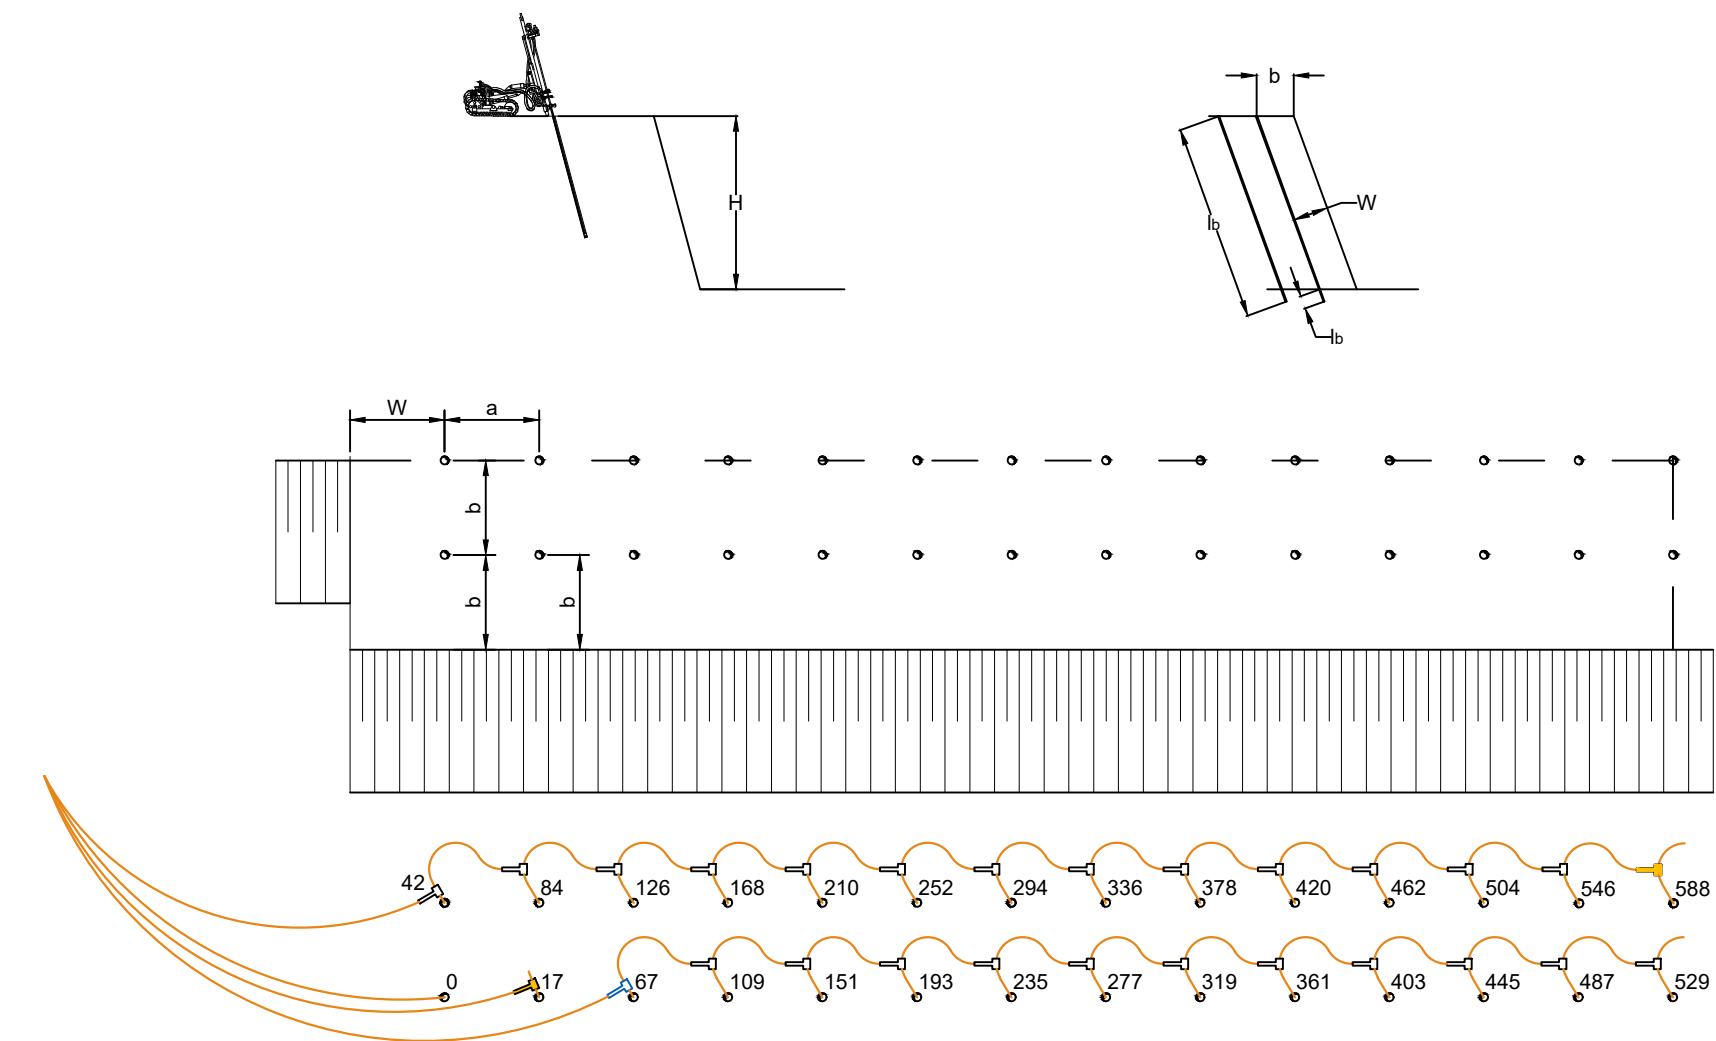

		eXperTTeam d.o.o. PREDUZEĆE ZA PROJEKTOVANJE, INŽENJERING, KONSALTING - Beograd	
Projektanti:	Ime i prezime:	Potpis:	Investitor:
Glavni projektant:	Slobodan Dizdarević, dipl. inž. rud.		UNIMER-KRUŠEVAC DOO
Odgovorni projektant:	Slobodan Dizdarević, dipl. inž. rud.		Naziv projekta:
			STUDIJA O PROCENI UTICAJA EKSPLOATACIJE DIJABAZA KAO TGK NA POVRŠINSKOM KOPU "GRAD" KOD REKOVCA
Datum: Oktobar, 2022.	Naziv crteža:		Broj crteža:
Razmera:	TEHNOLOŠKA ŠEMA EKSPLOATACIJE DIJABAZA		12

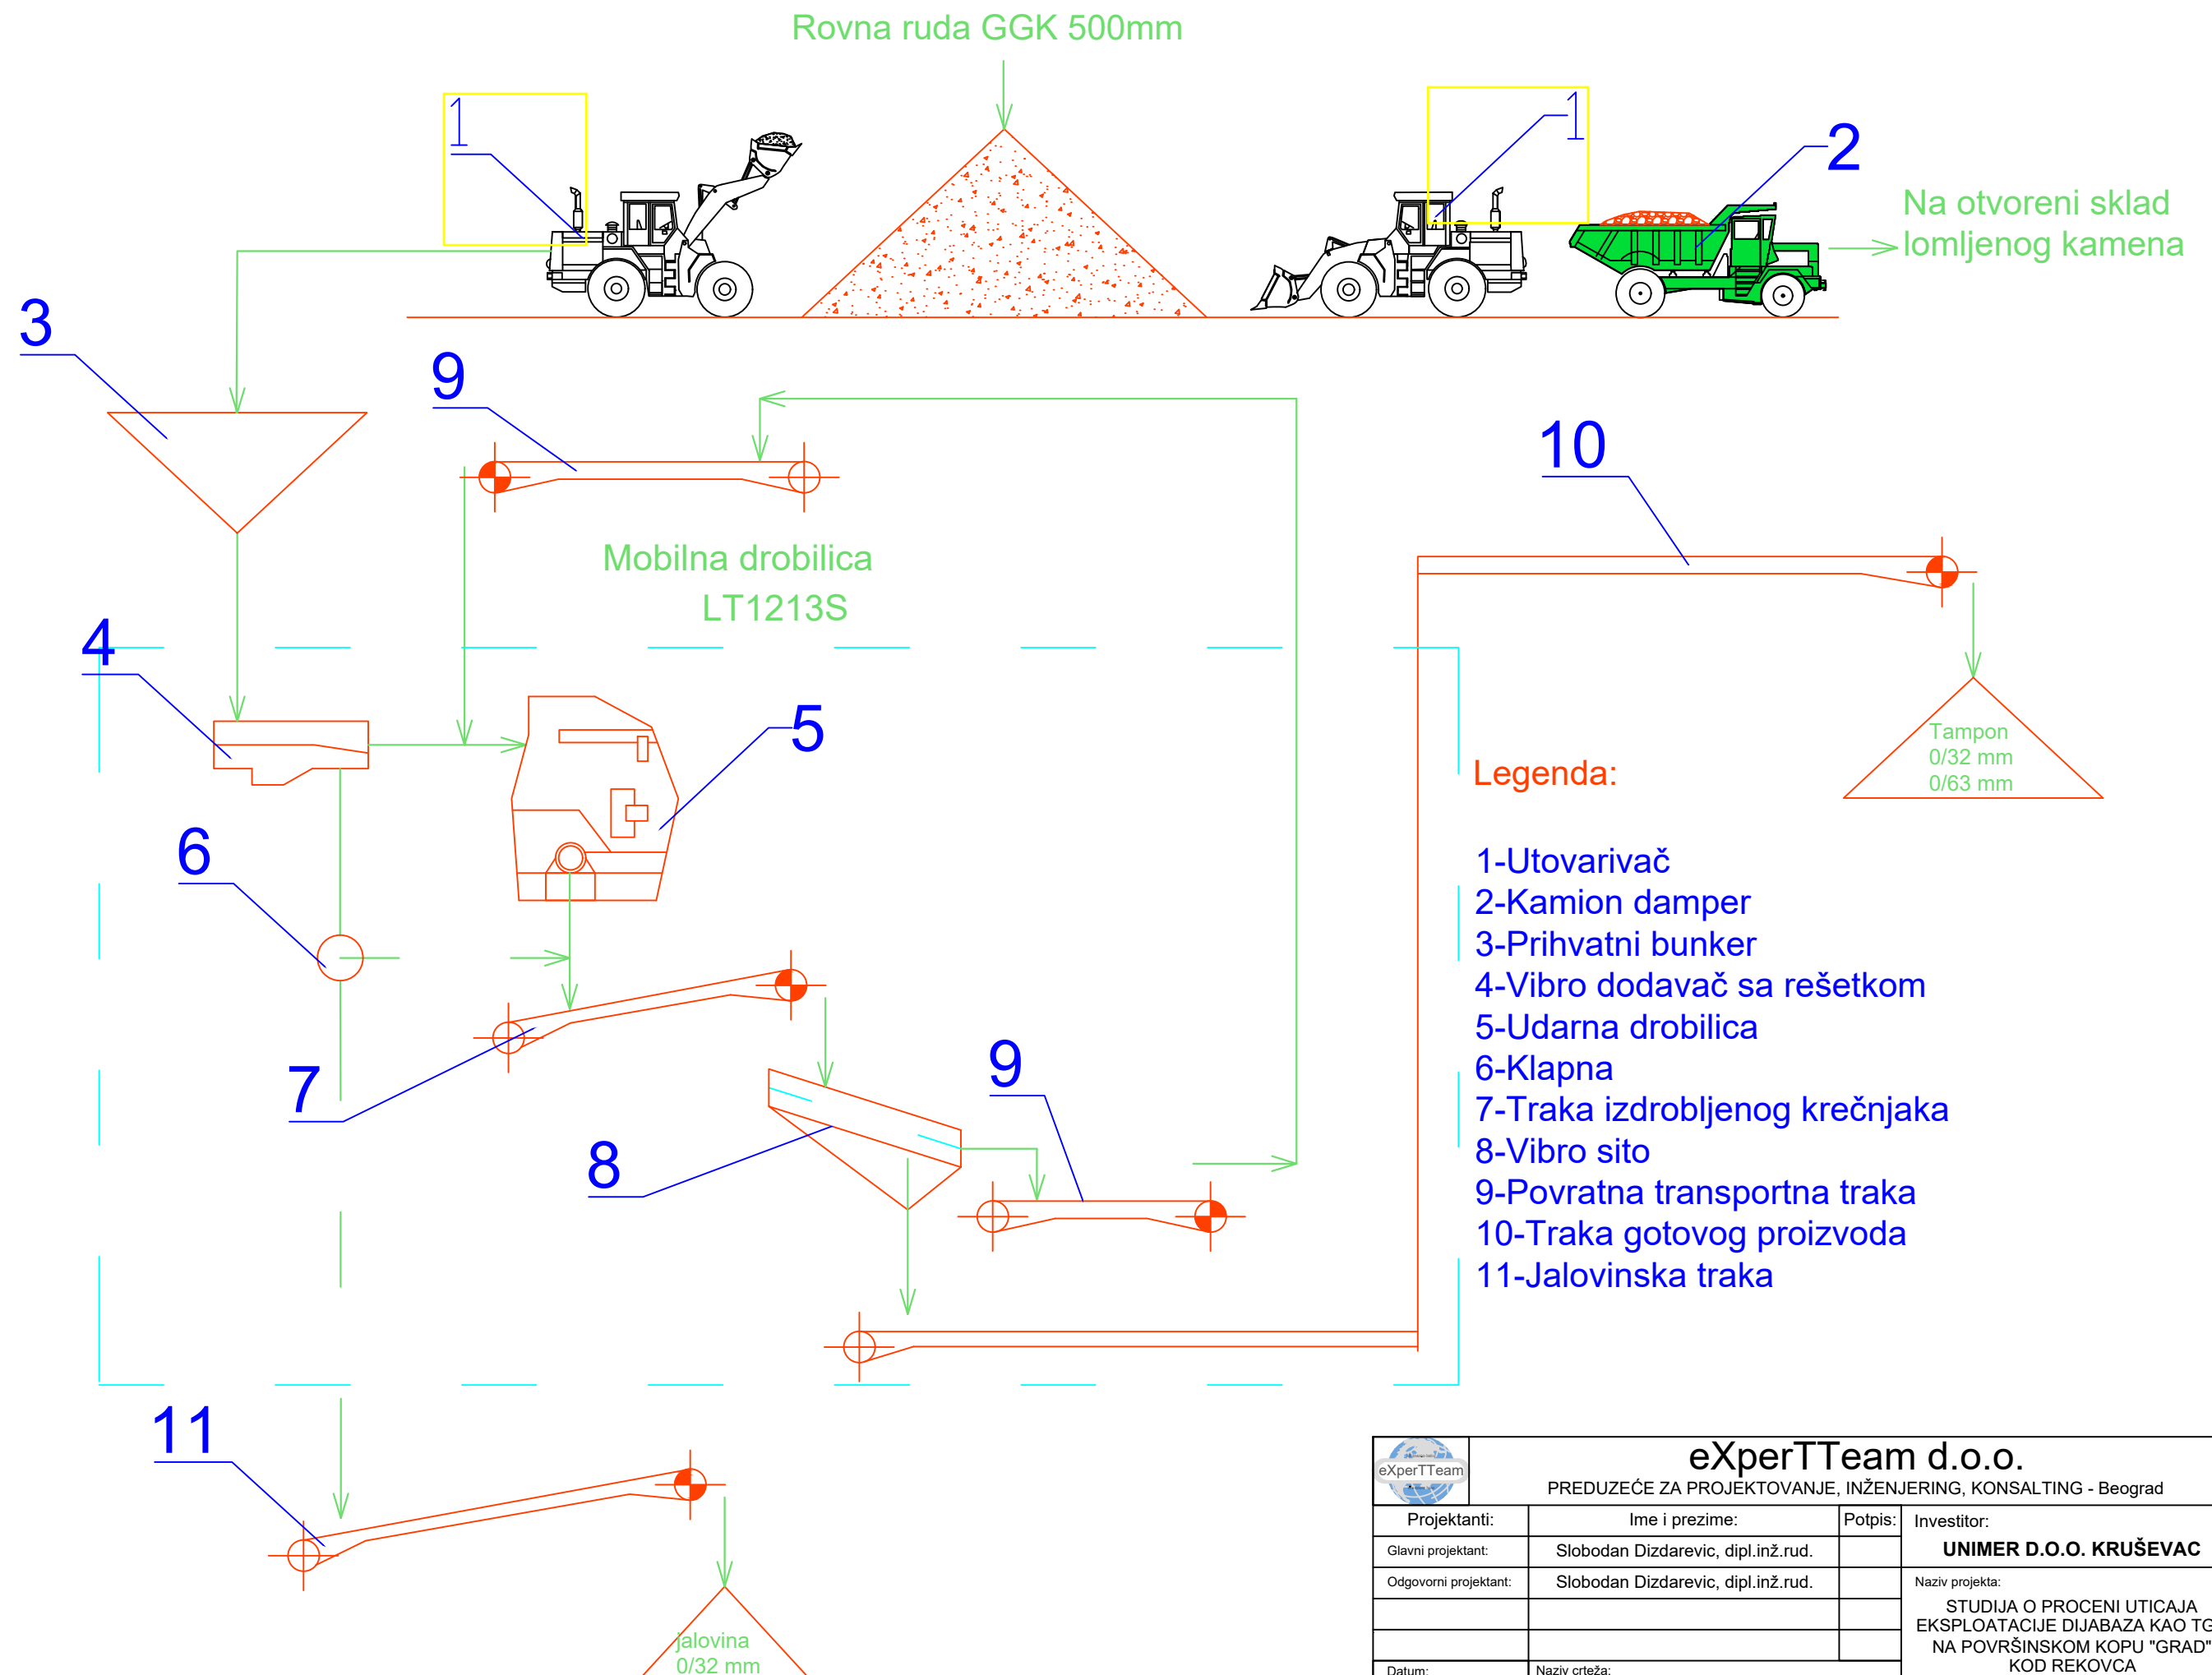

		eXperTTeam d.o.o. PREDUZEĆE ZA PROJEKTOVANJE, INŽENJERING, KONSALTING - Beograd		
Projektanti:		Ime i prezime:	Potpis:	Investitor:
Glavni projektant:		Slobodan Dizdarevic, dipl.inž.rud.		UNIMER D.O.O. KRUŠEVAC Naziv projekta: STUDIJA O PROCENI UTICAJA EKSPLOATACIJE DIJABAŽA KAO TGK NA POVRŠINSKOM KOPU "GRAD" KOD REKOVCA
Odgovorni projektant:		Slobodan Dizdarevic, dipl.inž.rud.		
Datum: Oktobar, 2022.		Naziv crteža: TEHNOLOŠKA ŠEMA PRIPEM DIJABAŽA		Broj crteža: 13
Razmera:				

