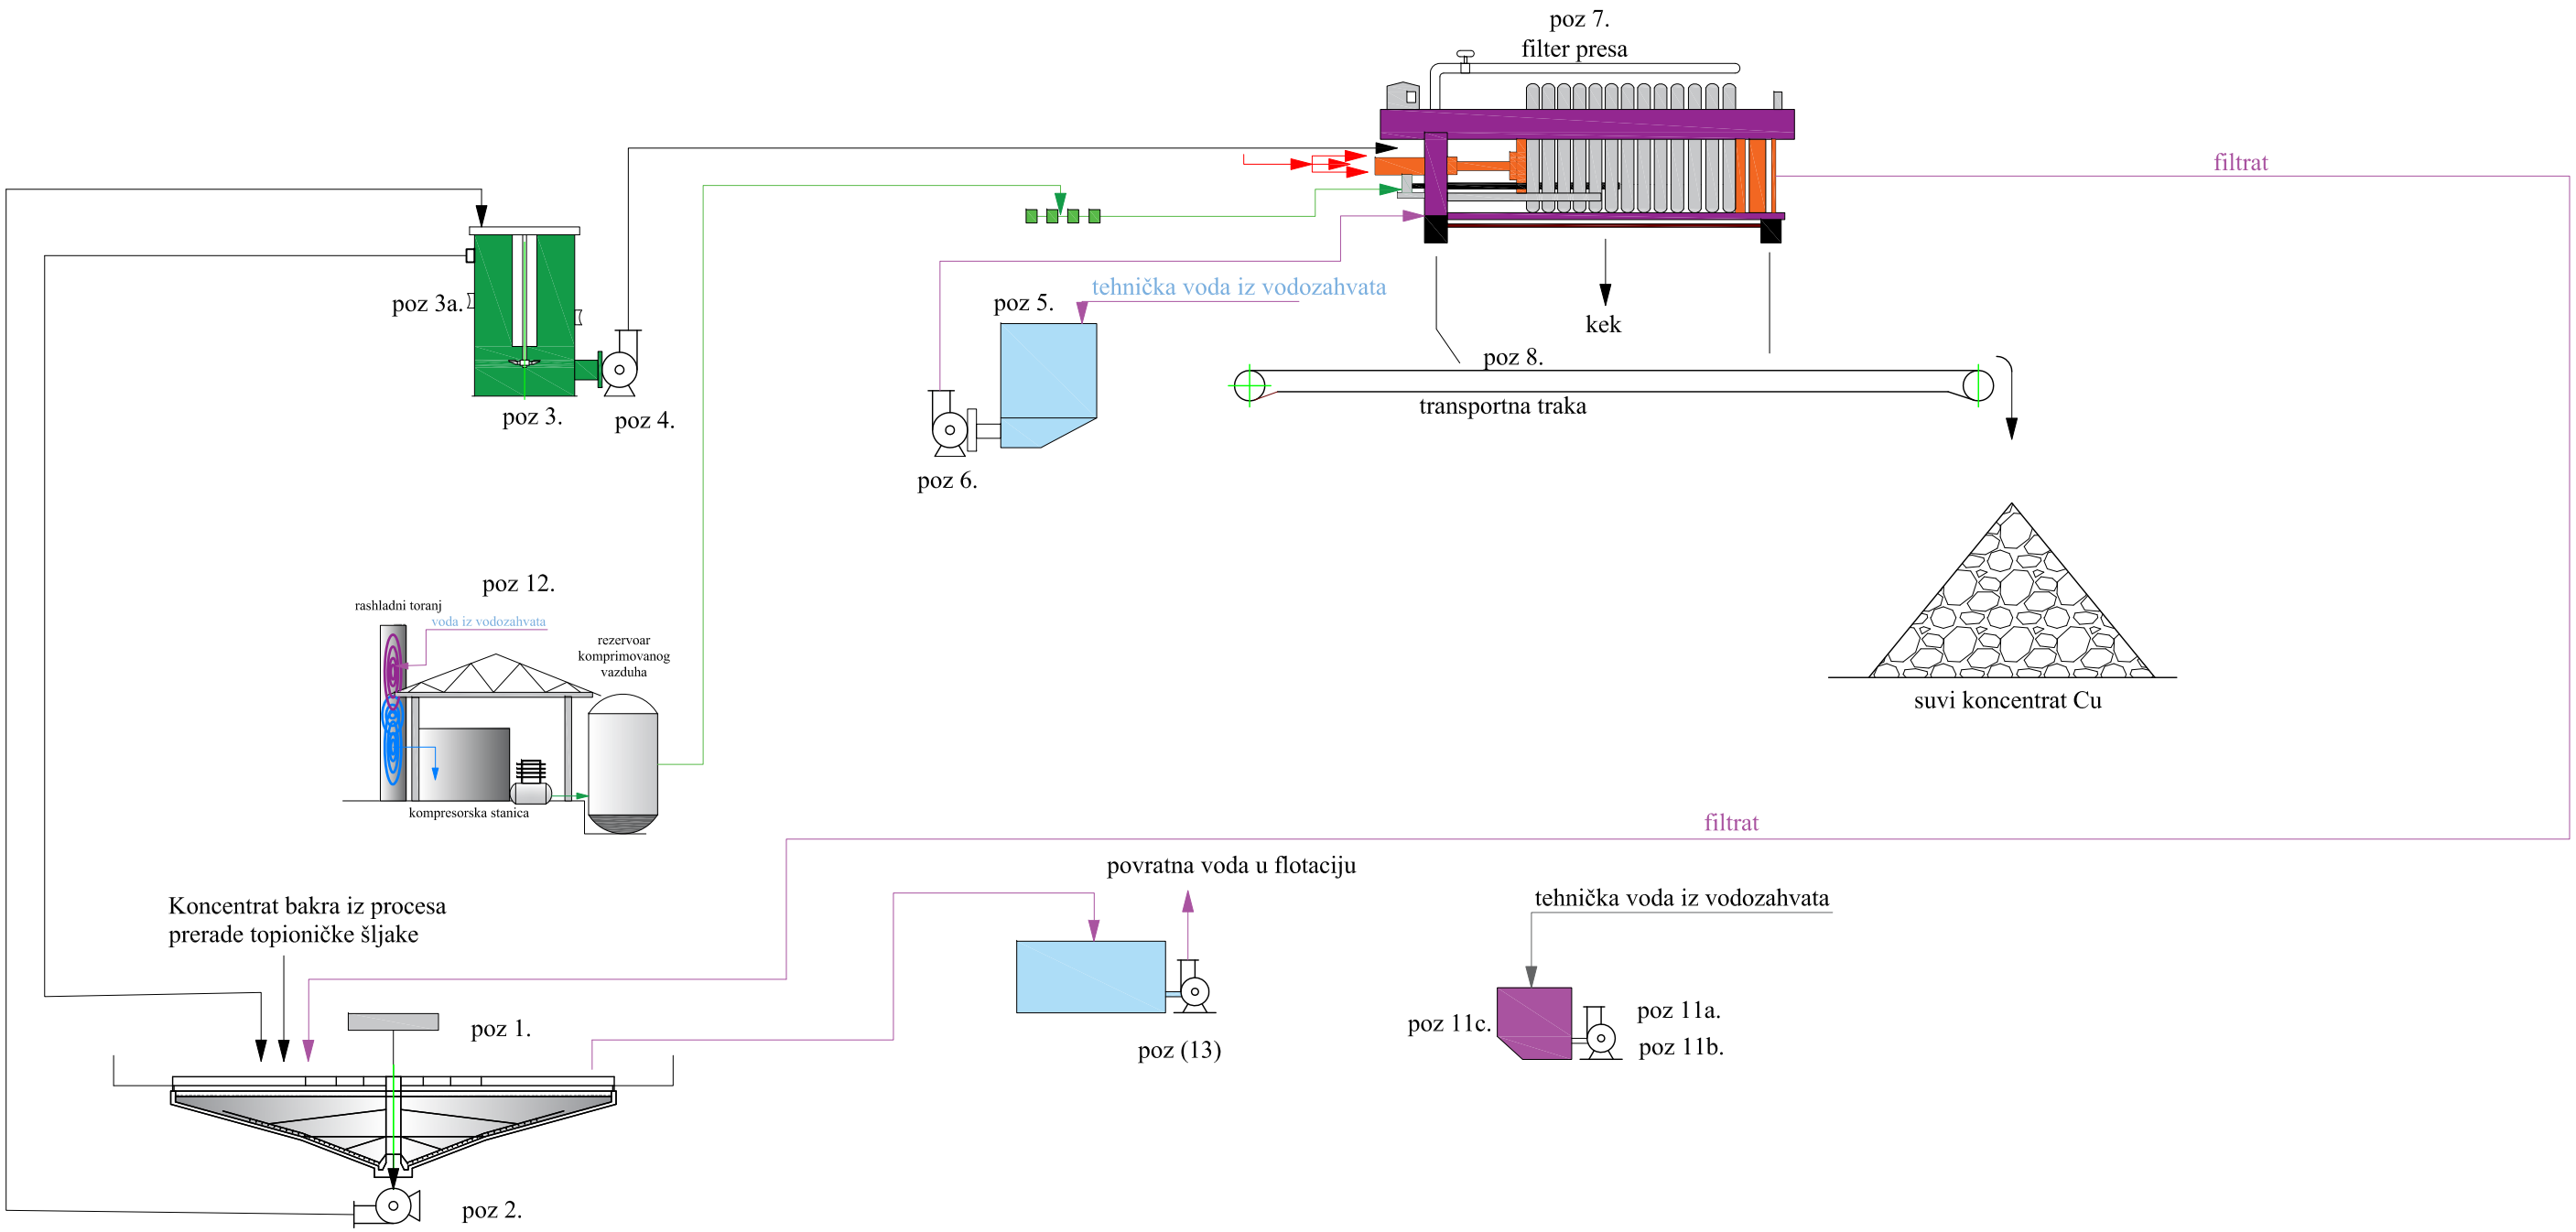

L E G E N D A

1.Zgušnjivač
2. Centrifugalna muljna pumpa
3.Kondicioner za zgusnuti koncentrat
3a. Merač gustine pulpe u kondicioneru
4.Centrifugalna muljna pumpa
5.Napojni rezervoar za tehničku vodu
6.Centrifugalna pumpa za tehničku vodu
7.Filter presa
8.Transportna traka
11a. i 11b.Pumpe za zaptivnu vodu (radna i rezervna)
11c.Napojni rezervoar zaptivne vode
12.Kompresorska stanica
13.Rezervoar za tehnološku vodu

- pneumatski ventili
- pulpa koja se odvodnjava
- komprimovani vazduh
- instrumentalni vazduh
- povratna pulpa
- voda za pranje filter platna
- filtrat
- tehnička voda

INSTITUT ZA RUDARSTVO I METALURGIJU BOR 19210 BOR, Zeleni bulevar 35 Tel. (030)454-131 faks (030)435-175 mail: institut@irmbor.co.rs				Investitor: Serbia Zijin Copper d.o.o. Bor
	Datum	Ime i prezime	Potpis	Objekat: FLOTACIJA ŠLJAKE
Glavni projektant:	III 2021.	mr Srđana Magdalinović, dipl.ing.rud.		
Odgovorni projektant:	III 2021.	dr Dragan Milanović,dipl.ing.rud.		
Projektant:	III 2021.	dr Daniela Urošević,dipl.ing.rud.		Projekat: **DOPUNSKI RUDARSKI PROJEKAT ZA PRERADU TOPIONIČKE ŠLJAKE** **Knjiga I Osnovna koncepcija**
Obradio:	III 2021.	Sandra Milutinović,mast.ing.rud.		
Kontrolisao:	III 2021.	mr Srđana Magdalinović, dipl.ing.rud.		
Razmera: 1 : 100	Naziv crteža: TEHNOLOŠKA ŠEMA PROCESA ODVODNJAVANJA KONCENTRATA BAKRA			CENTAR ZA PROJEKTOVANJE METALIČNIH MINERALNIH SIROVINA Broj crteža: Prilog 27