



Pogon zgušnjavanja jalovine

Definitivna jalovina iz procesa prerade topioničke šlake

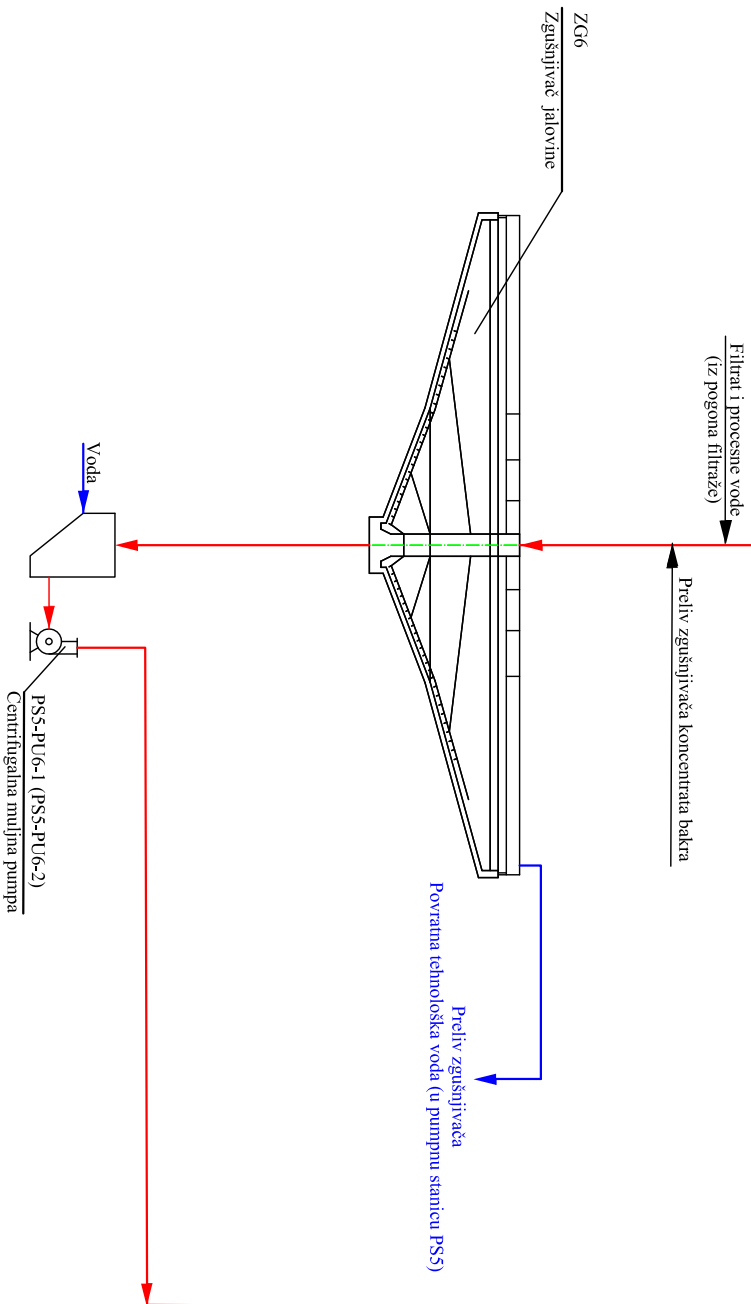

Pogon filtriranja jalovine

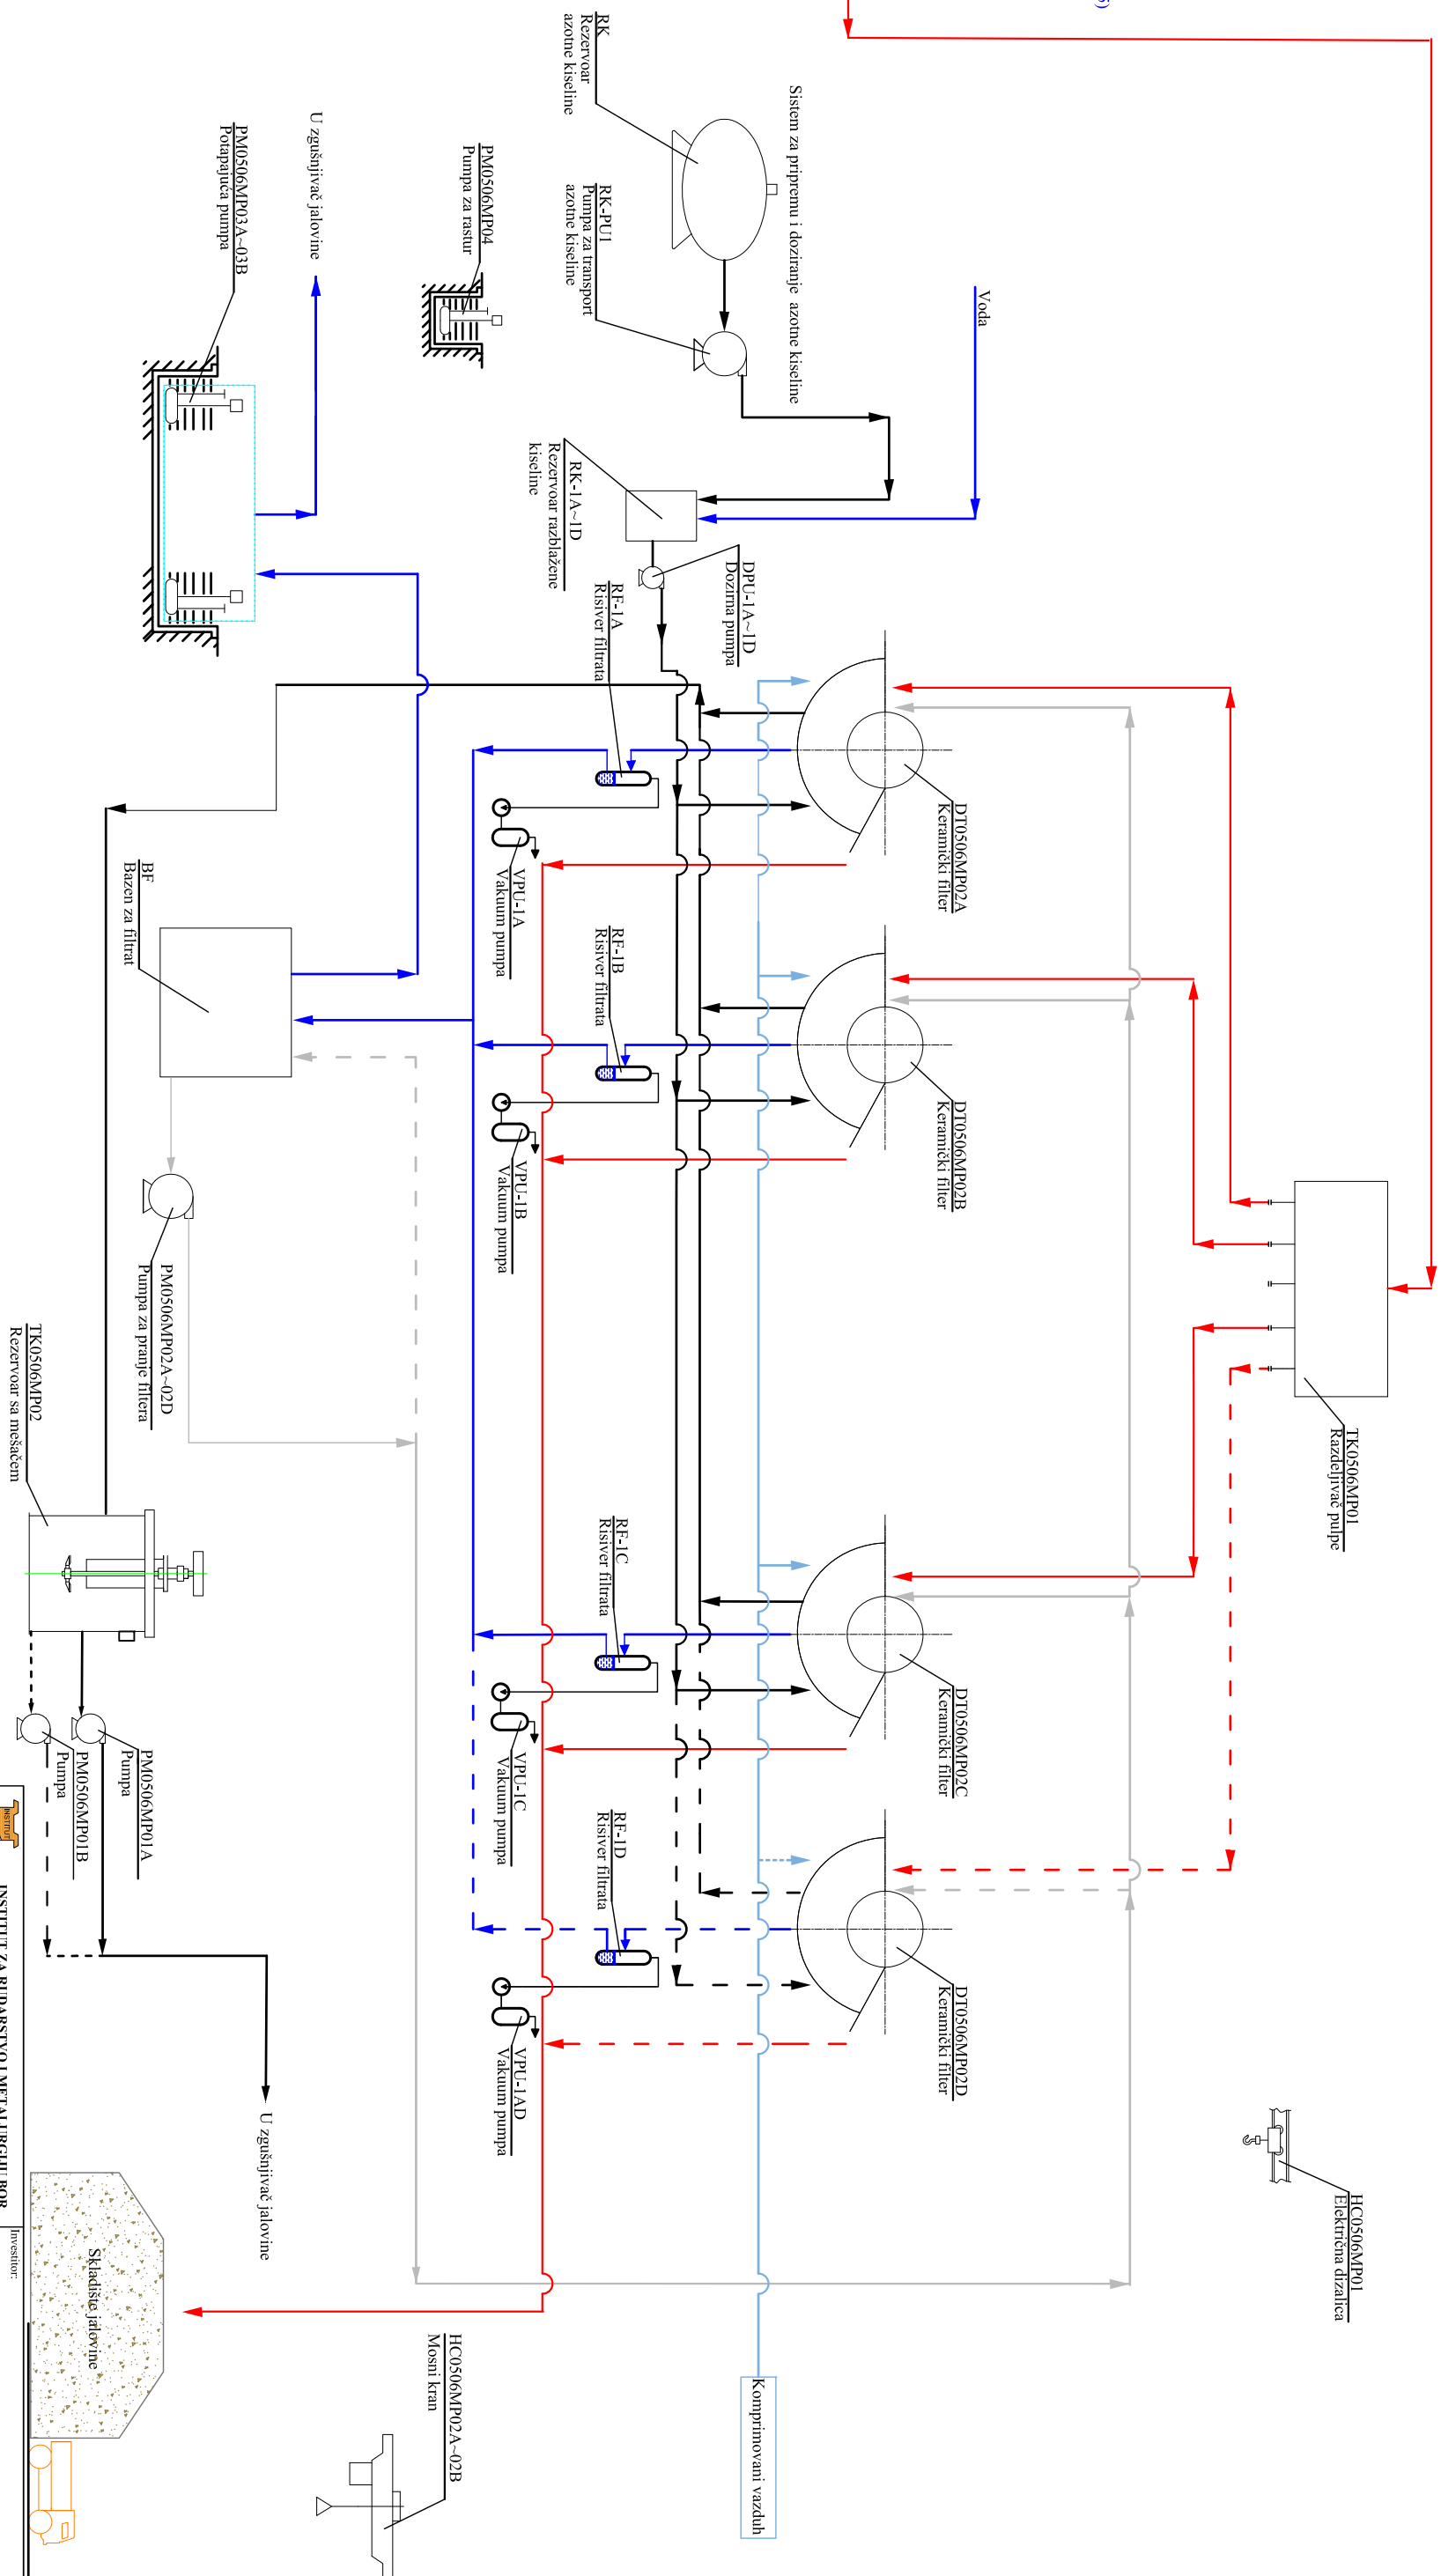

	INSTITUT ZA RUDARSTVO I METALURGIJU BGR	Imenik:	Svetla Ziljii Copper d.o.o. Bor
Tel: 030/424.311 i 030/424.312 mob: 060/420.000.000			
Ustanova:	Datum:	Ime i prezime:	Potpis:
Odgovorni:	III 2021.	Ime i prezime:	
Projeekat:	III 2021.	Ime i prezime:	
Opremljeno:	III 2021.	Ime i prezime:	
Kompletovano:	III 2021.	Ime i prezime:	

1 : 100	TEHNOLOŠKA ŠEMA PROCESA ODVOJNIAVANJA DEFINITIVNE JALOVINE	Broj crteža:	Prilog 28
NOVA FLOTACIJA ŠLAKE			
DOPUNSKI RUDARSKI PROJEKAT ZA PRERADU TOPIONIČKE ŠLAKE			
Knjiga I Osnovna koncepcija			
CENAR ZA RUDARSTVO I METALURGIJU ANDEALNIH SROVINA			