

РЕПУБЛИКА СРБИЈА
РЕПУБЛИЧКИ ГЕОДЕТСКИ ЗАВОД
РГЗ СКН КЊАЖЕВАЦ
(назив унутрашње јединице)
КЊАЖЕВАЦ
(седиште)


Број: 953-153-9672/2021

КОПИЈА КАТАСТАРСКОГ ПЛАНА

КО ЦРНИ ВРХ

Катастарска парцела број 4871/1

Размера штампе 1: 2500

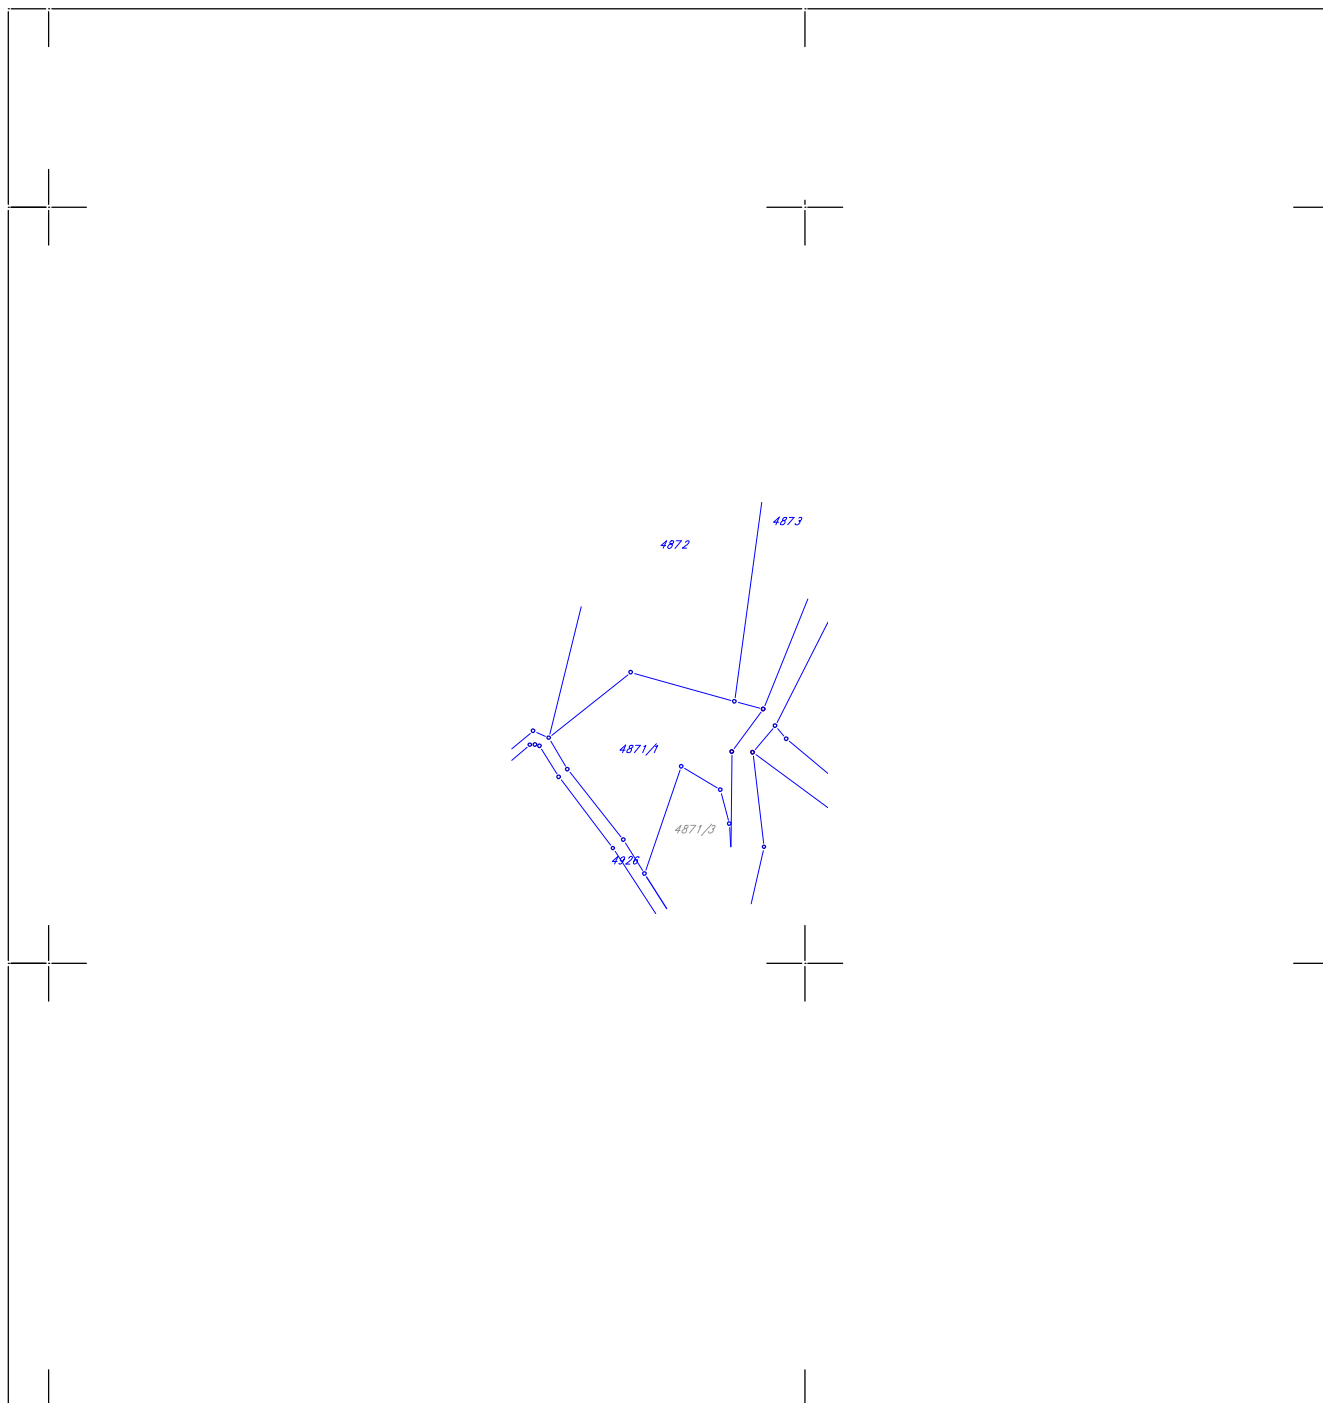

Напомена:

Датум и време издавања:

10.06.2021.

Овлашћено лице:

М.П. _____

