


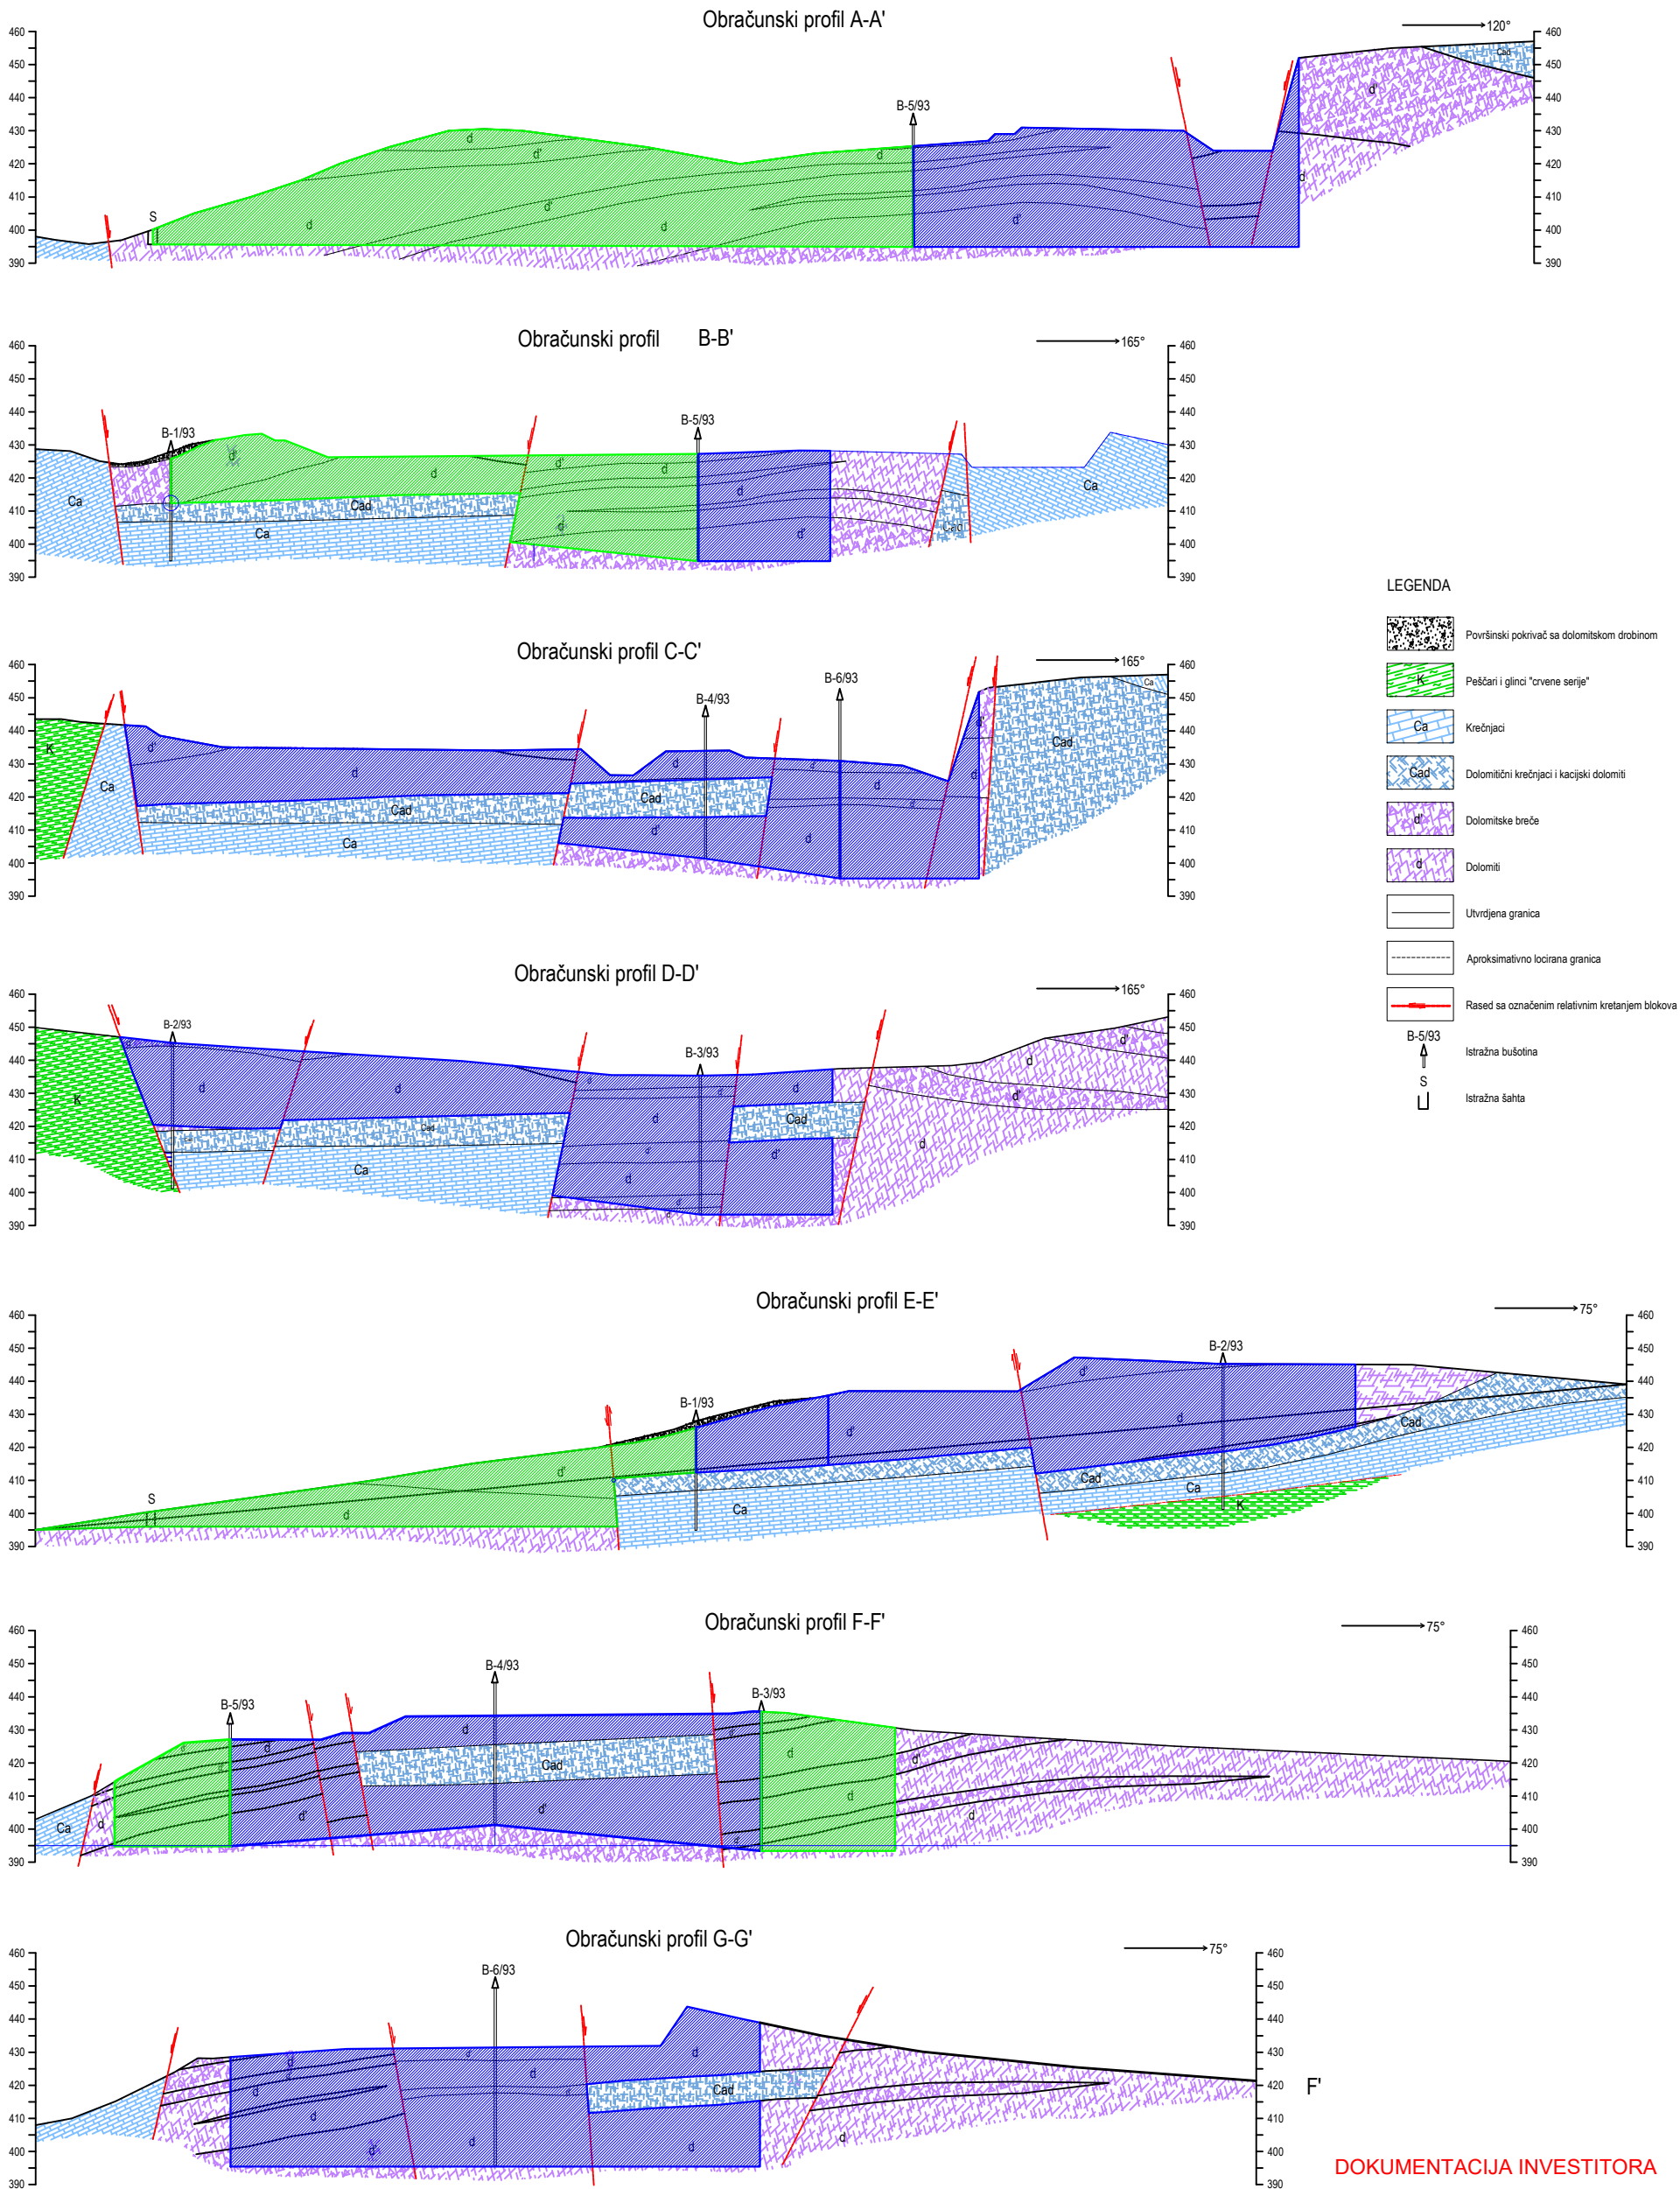

DOKUMENTACIJA INVESTITORA

|                                                                                     |                                                             |         |   |
|-------------------------------------------------------------------------------------|-------------------------------------------------------------|---------|---|
| eXperTTeam d.o.o.<br>PREDUZEĆE ZA PROJEKTOVANJE, INŽENJERING I KONSALTING - Beograd |                                                             |         |   |
| Projektanti:                                                                        | Ime i prezime:                                              | Potpis: | Investitor:   |
| Glavni projektant:                                                                  | Slobodan Dizdarević, dipl. inž. rud.                        |         | UNIMER-KRUŠEVAC DOO   |
| Odgovorni projektant:                                                               | Slobodan Dizdarević, dipl. inž. rud.                        |         | Naziv projekta:   |
|                                                                                     |                                                             |         | STUDIJA O PROCENI UTICAJA PROJEKTA<br>EKSPLOATACIJE DOLOMITA KAO<br>KARBONATNE SIROVINE LEŽIŠTA<br>GOLEŠ-MIROVO NA ŽIVOTNU SREDINU |
| Datum:<br>Maj, 2021.                                                                | Naziv crteža:<br>OBRAČUNSKI PROFILI LEŽIŠTA<br>GOLEŠ-MIROVO |         | Broj crteža:<br>8   |
| Razmera:<br>R = 1 : 2000                                                            |                                                             |         |   |