


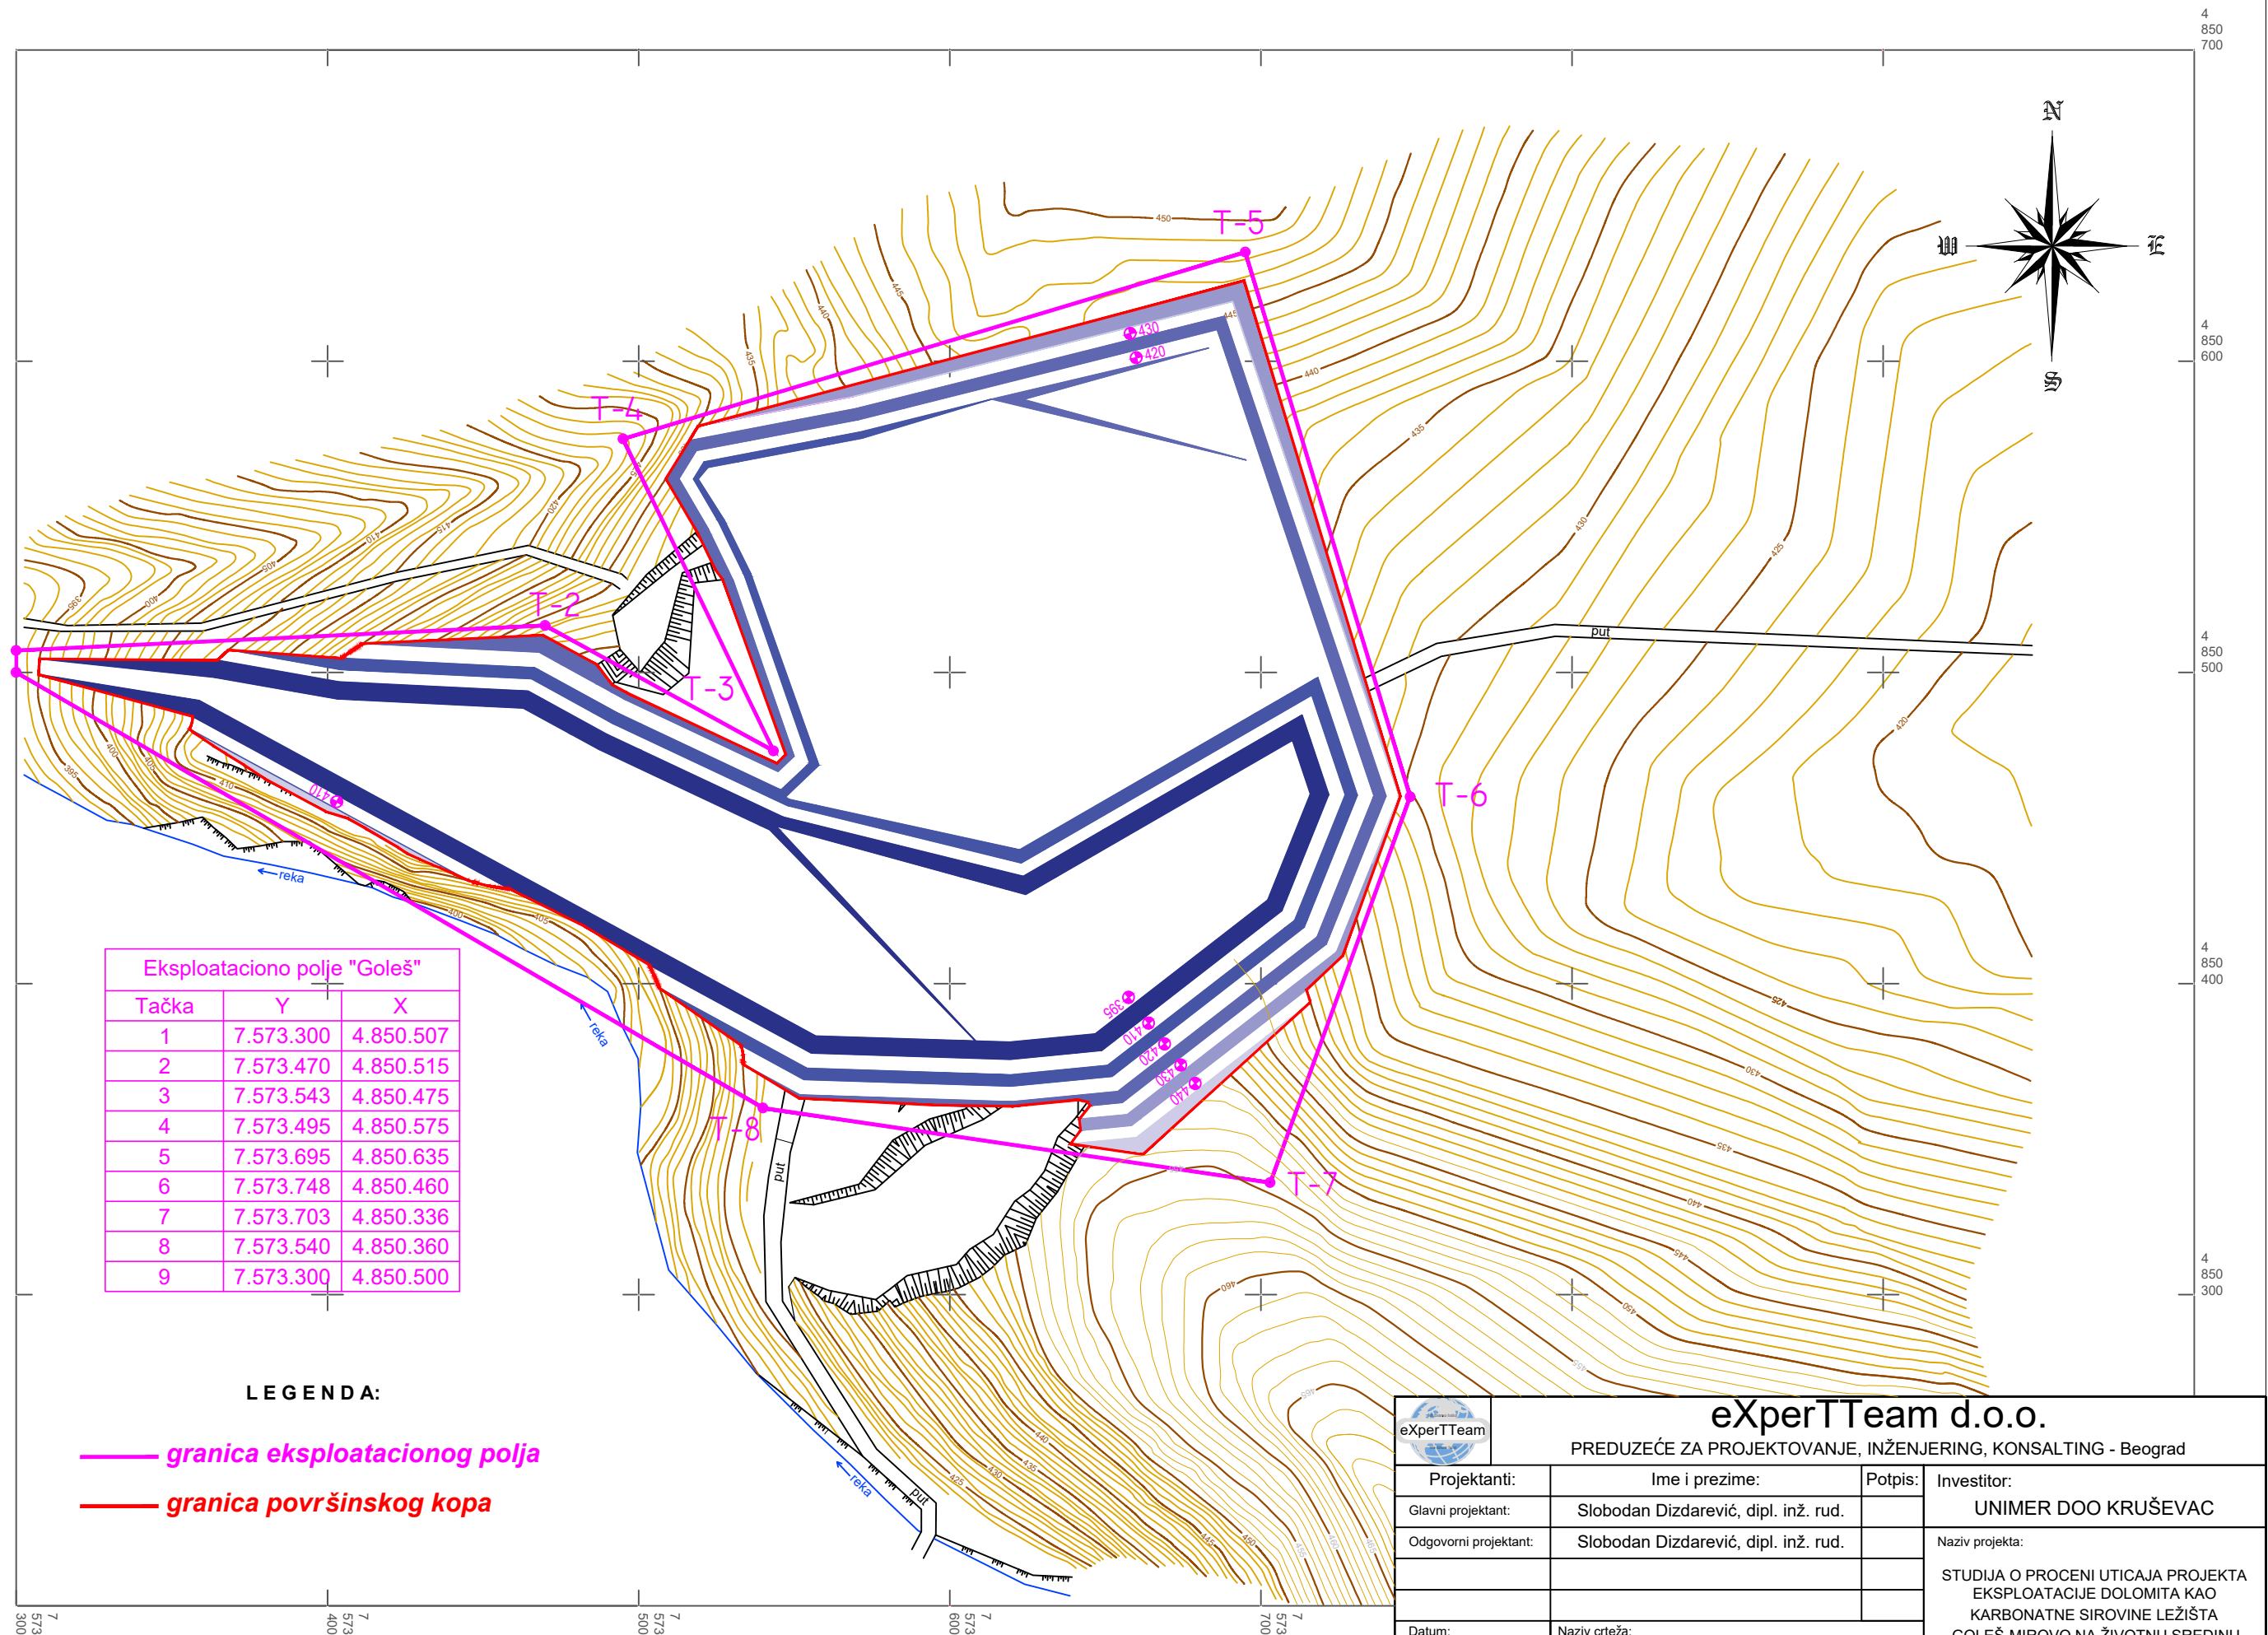

Eksploataciono polje "Goleš"		
Tačka	Y	X
1	7.573.300	4.850.507
2	7.573.470	4.850.515
3	7.573.543	4.850.475
4	7.573.495	4.850.575
5	7.573.695	4.850.635
6	7.573.748	4.850.460
7	7.573.703	4.850.336
8	7.573.540	4.850.360
9	7.573.300	4.850.500

LEGENDA:

- granica eksploatacionog polja
- granica površinskog kopa



eXperTTeam d.o.o.

PREDUZEĆE ZA PROJEKTOVANJE, INŽENJERING, KONSALTING - Beograd

Projektanti:	Ime i prezime:	Potpis:	Investitor:
Glavni projektant:	Slobodan Dizdarević, dipl. inž. rud.		UNIMER DOO KRUŠEVAC
Odgovorni projektant:	Slobodan Dizdarević, dipl. inž. rud.		Naziv projekta:
			STUDIJA O PROCENI UTICAJA PROJEKTA EKSPLOATACIJE DOLOMITA KAO KARBONATNE SIROVINE LEŽIŠTA GOLEŠ-MIROVO NA ŽIVOTNU SREDINU
Datum: Maj, 2021.	Naziv crteža: ZAVRŠNI IZGLED POVRŠINSKOG KOPA "GOLEŠ"		Broj crteža: 9
Razmera: R = 1 : 2000			