
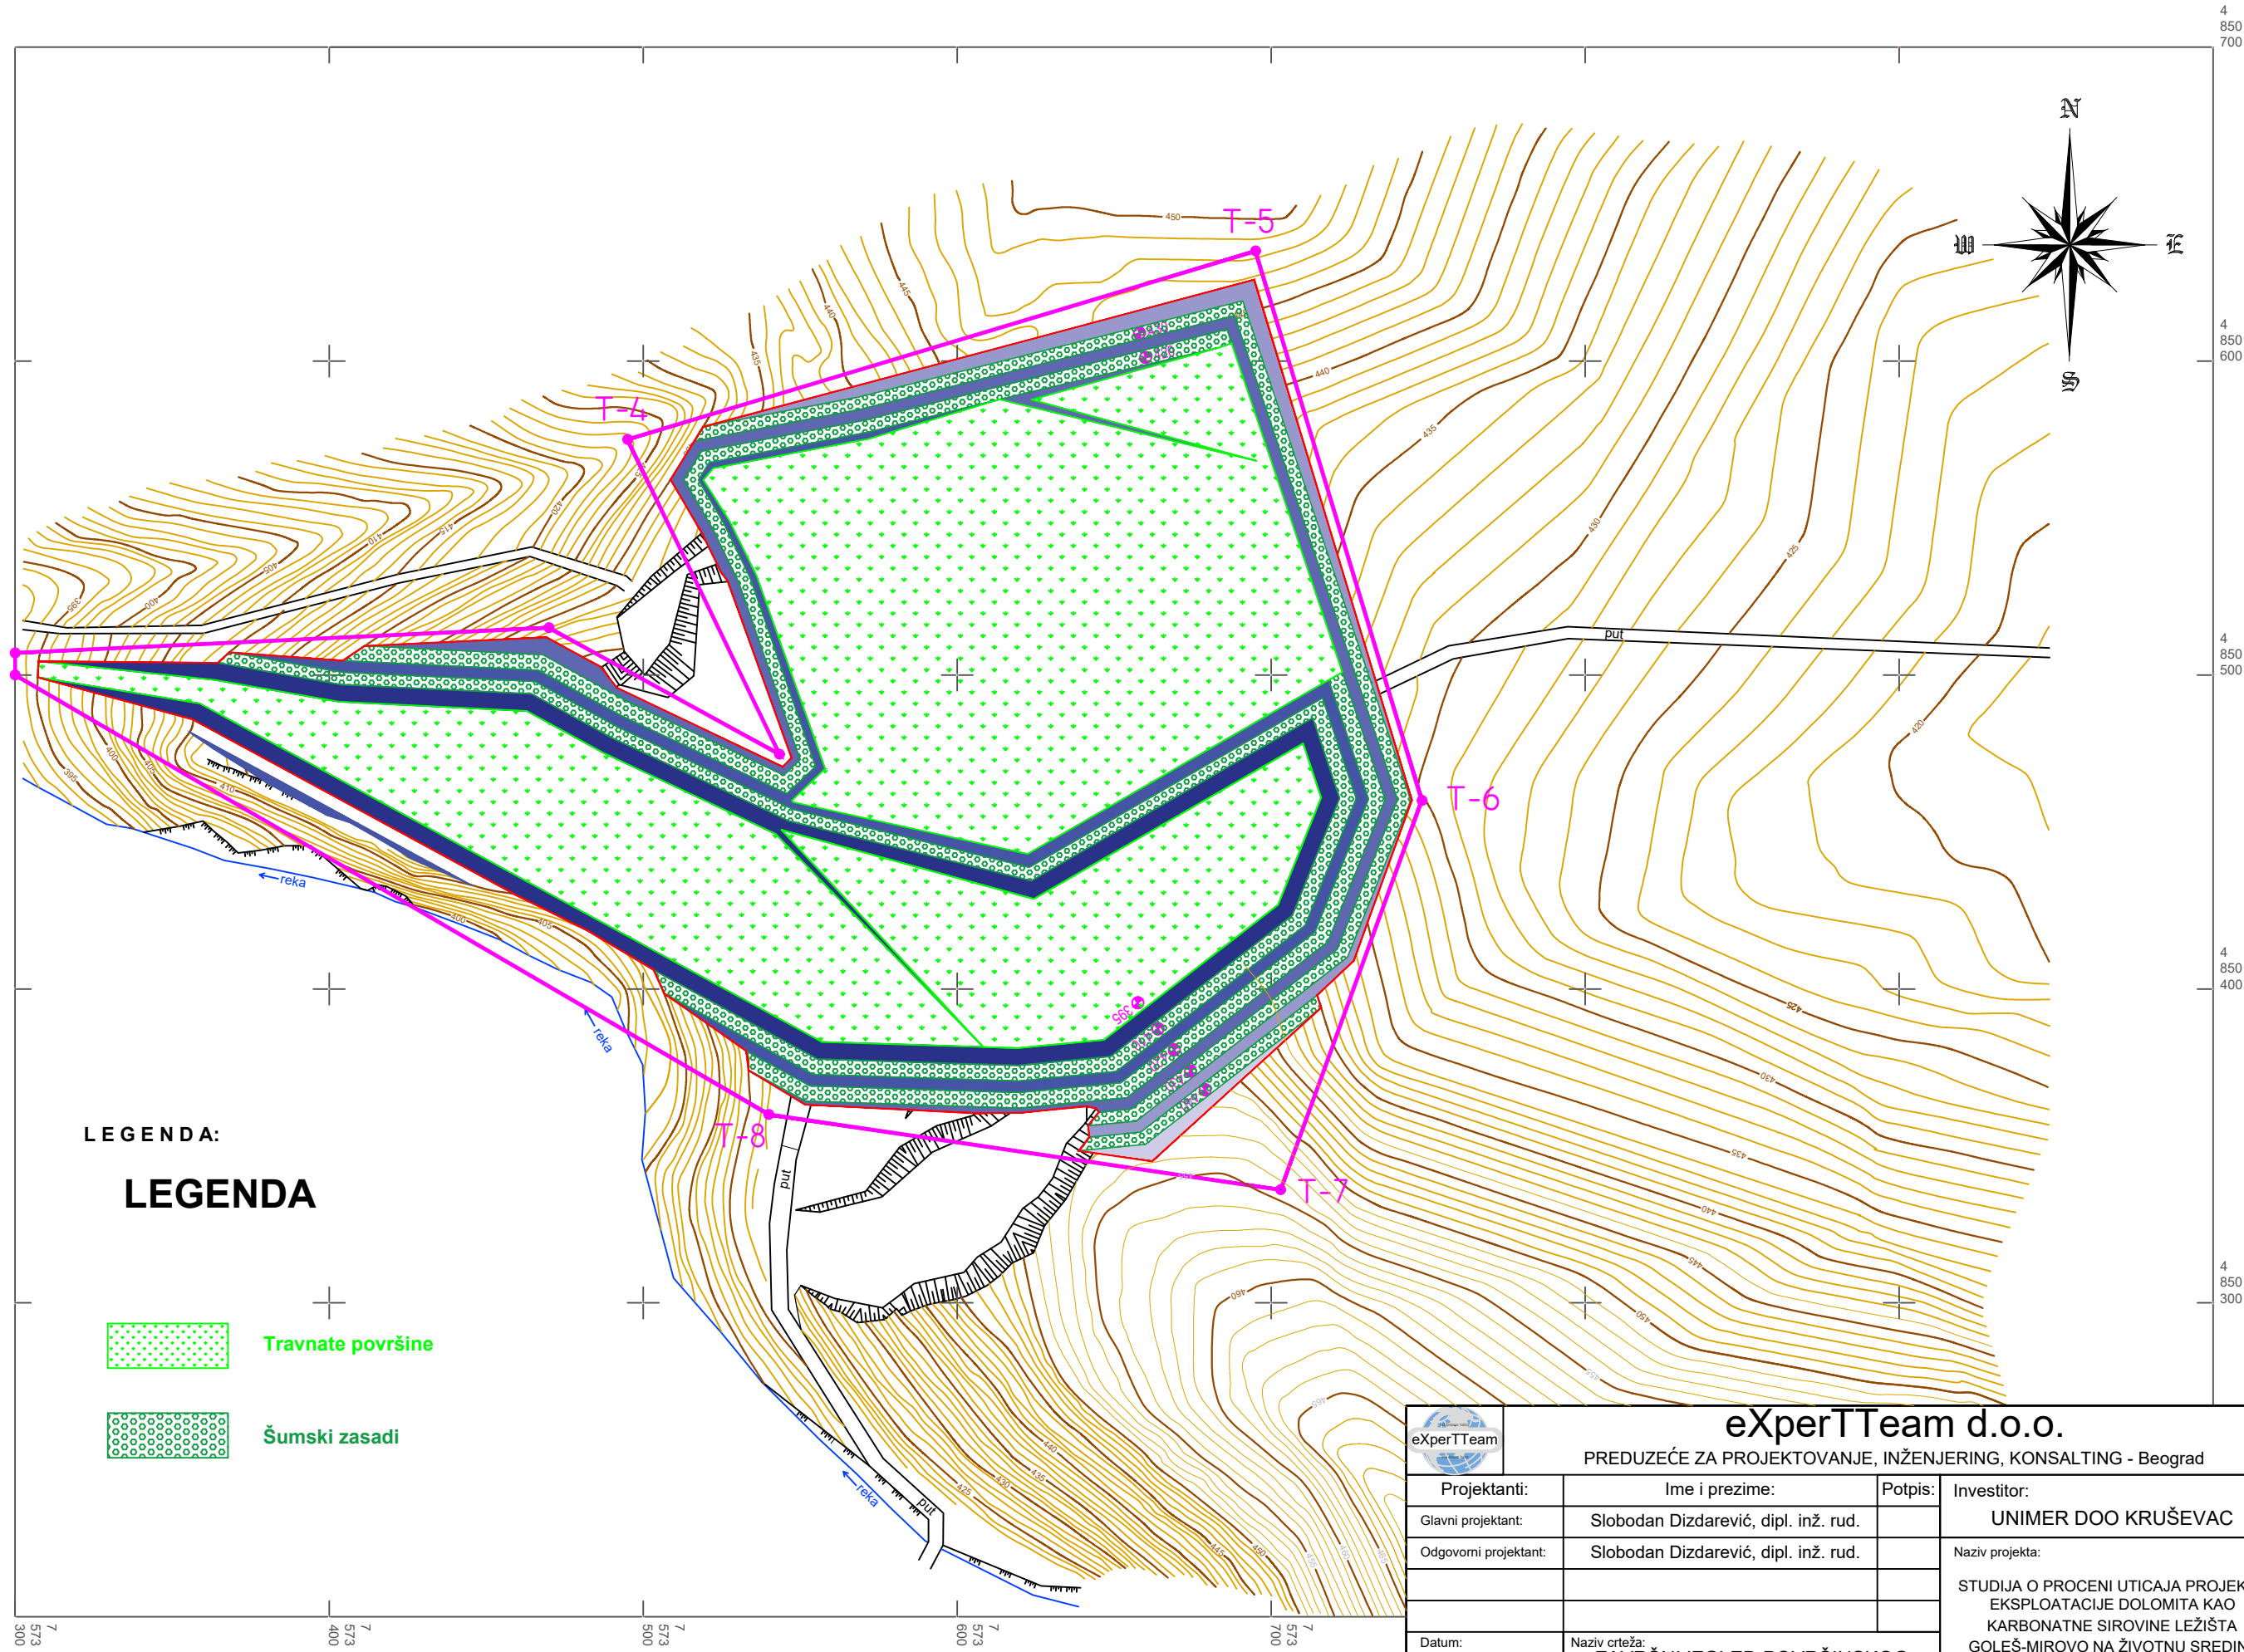
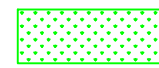


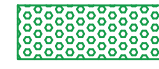

LEGENDA:  
**LEGENDA**

-  Travnate površine
-  Šumski zasadi

|   |                                                                                            |         |   |
|---|--------------------------------------------------------------------------------------------|---------|---|
| <div> <b>eXperTTeam d.o.o.</b><br/>PREDUZEĆE ZA PROJEKTOVANJE, INŽENJERING, KONSALTING - Beograd</div> |                                                                                            |         |   |
| Projektanti:   | Ime i prezime:                                                                             | Potpis: | Investitor:   |
| Glavni projektant:   | Slobodan Dizdarević, dipl. inž. rud.                                                       |         | UNIMER DOO KRUŠEVAC   |
| Odgovorni projektant:   | Slobodan Dizdarević, dipl. inž. rud.                                                       |         | Naziv projekta:   |
|   |                                                                                            |         | STUDIJA O PROCENI UTICAJA PROJEKTA<br>EKSPLOATACIJE DOLOMITA KAO<br>KARBONATNE SIROVINE LEŽIŠTA<br>GOLEŠ-MIROVO NA ŽIVOTNU SREDINU |
| Datum:<br>Maj, 2021.   | Naziv crteža:<br><b>ZAVRŠNI IZGLED POVRŠINSKOG<br/>KOPA SA OBJEKTIMA<br/>REKULTIVACIJE</b> |         | Broj crteža:<br><b>11</b>   |
| Razmera:<br>R = 1 : 2000   |                                                                                            |         |   |