


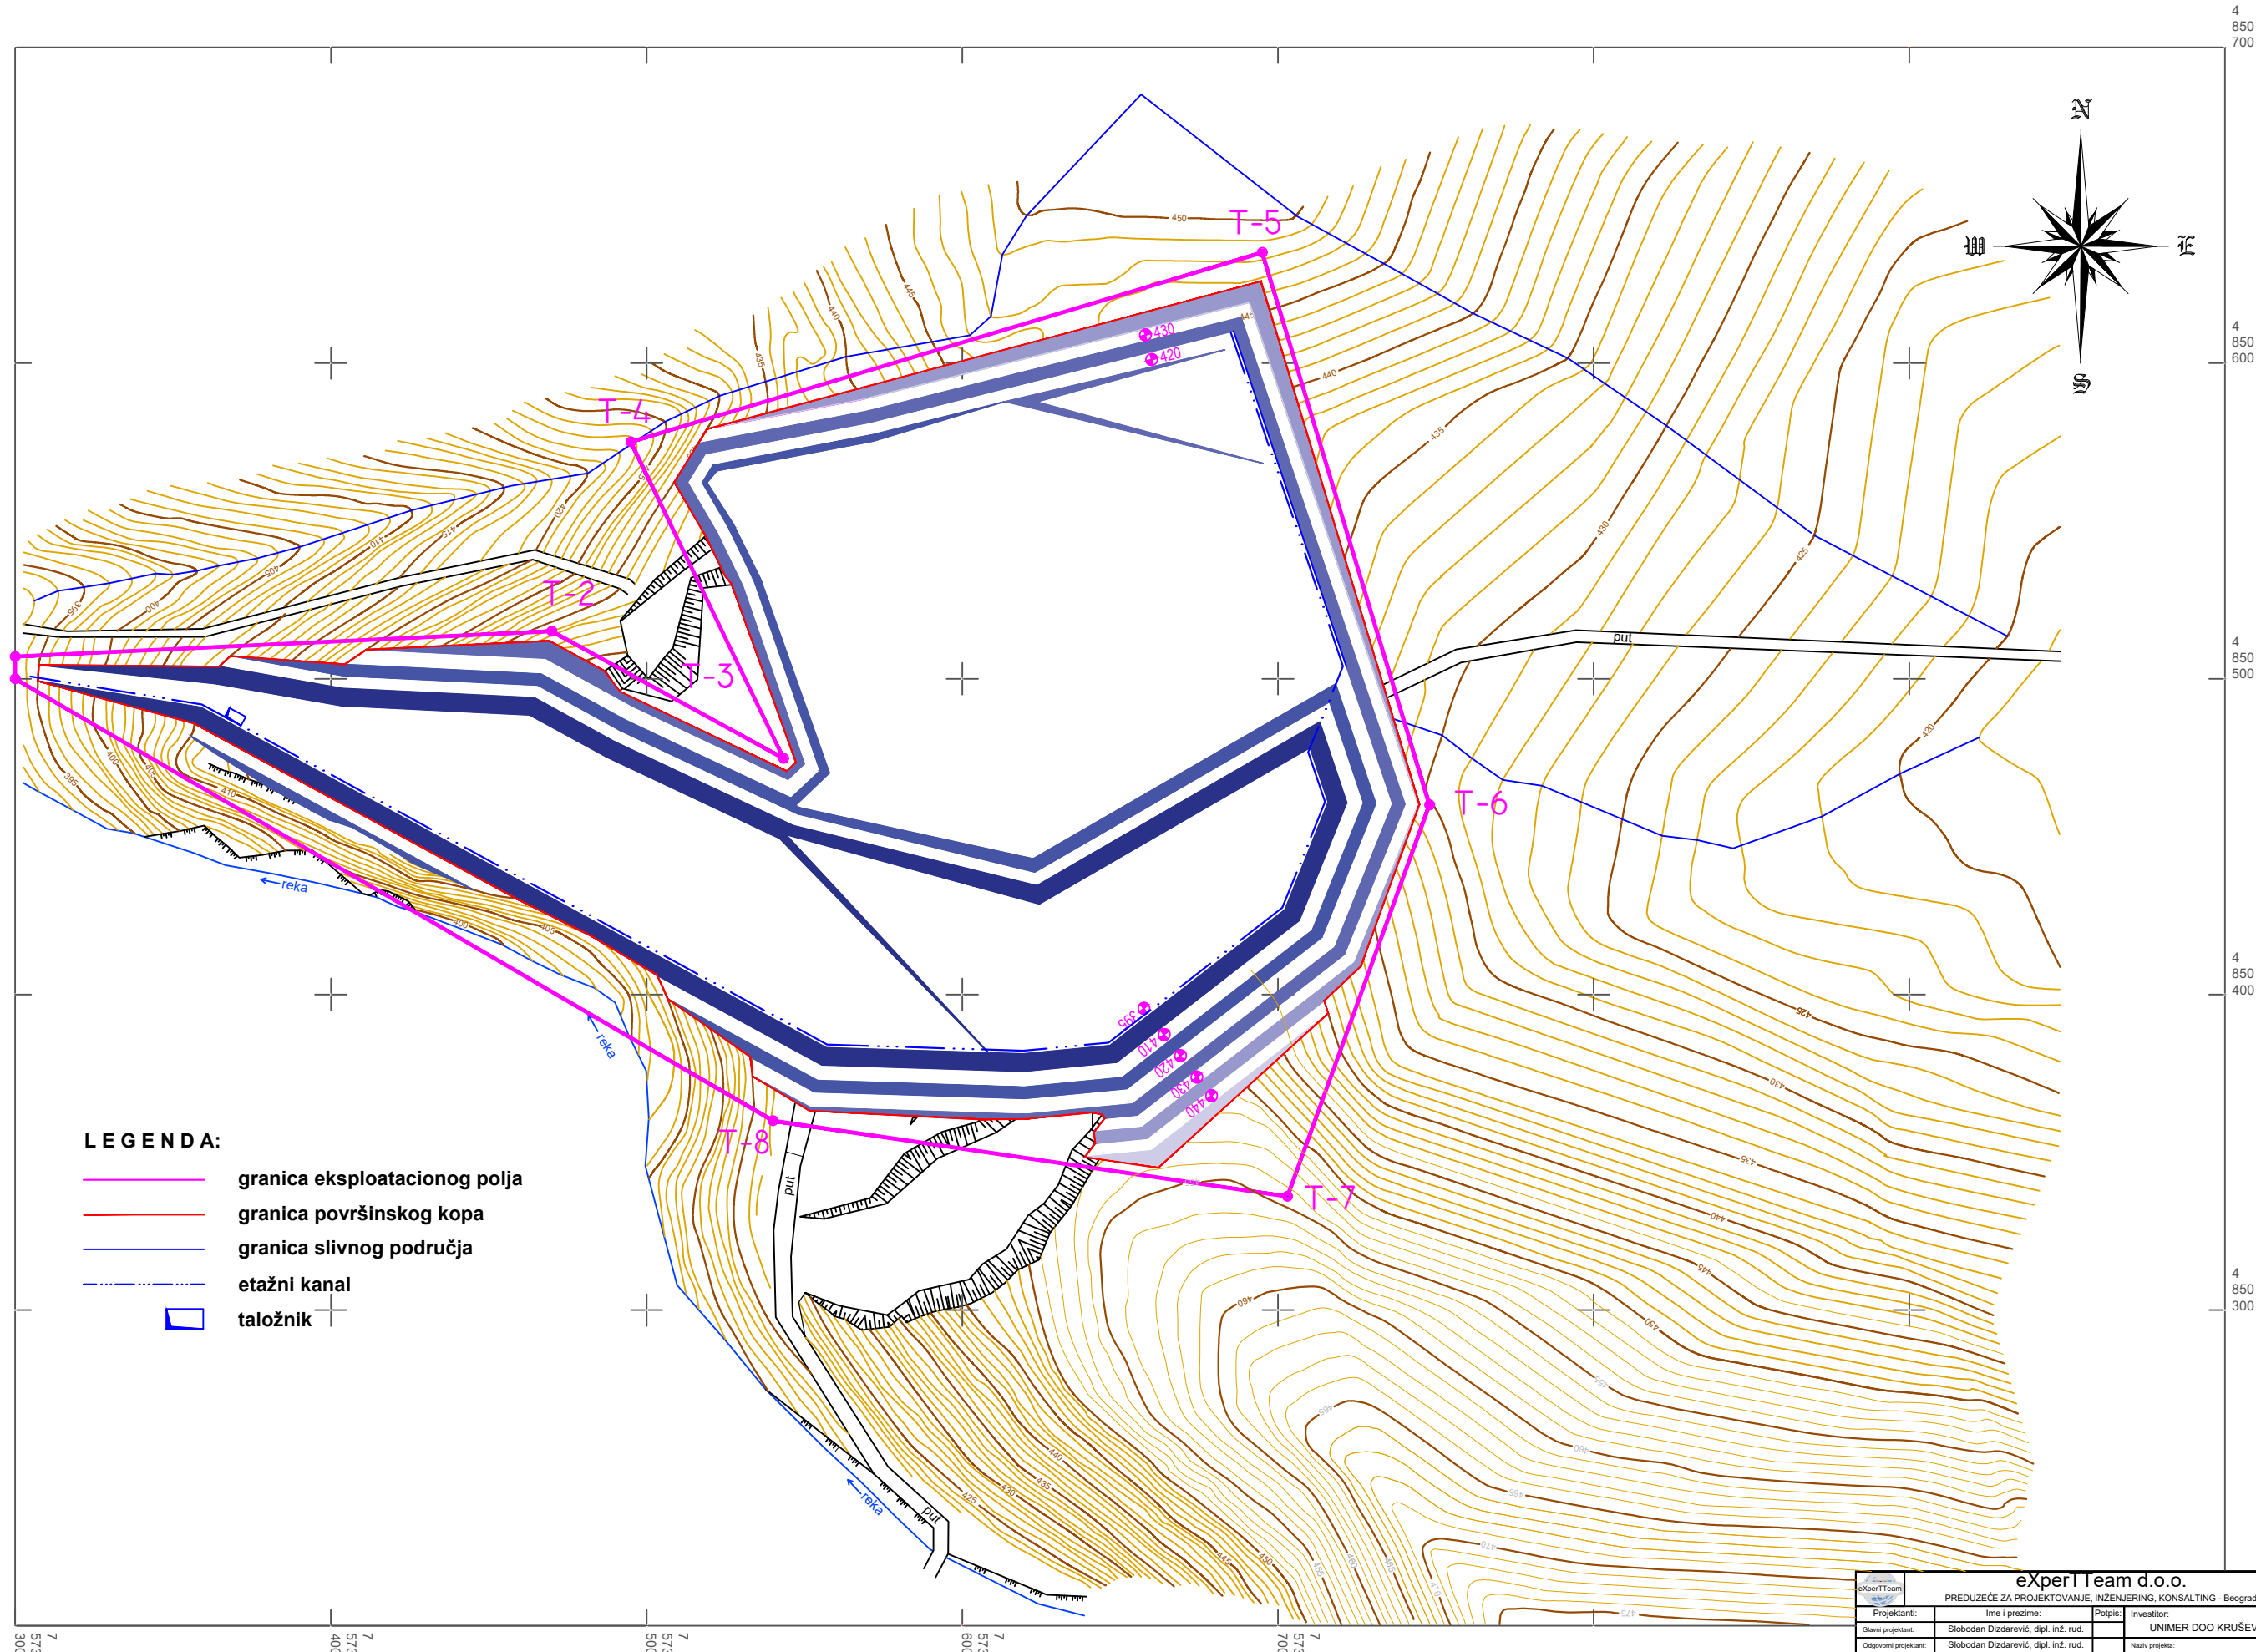

eXperT Team d.o.o.		PREDUZEĆE ZA PROJEKTOVANJE, INŽENJERING, KONSALTING - Beograd	
Projekatant:	Ime i prezime:	Potpis:	Investitor:
Glavni projektant:	Slobodan Dizdarević, dipl. inž. rud.		UNIMER DOO KRŠEVAČ
Odgovorni projektant:	Slobodan Dizdarević, dipl. inž. rud.		Naziv projekta:
			STUDIJA O PROCENI UTICAJA PROJEKTA EKSPLOATACIJE DOLOMITA KAO KARBONATNE SIROVINE LEŽIŠTA GOLEŠ-MIROVO NA ŽIVOTNU SREDINU
Datum:	Naziv orloša:	Broj orloša:	
Maj, 2021.	ZAVRŠNI IZGLED POVRŠINSKOG KOPA "GOLEŠ" SA OBJEKTIMA ODGOĐAVANJA	12	
Razmera:	R = 1 : 1000		