


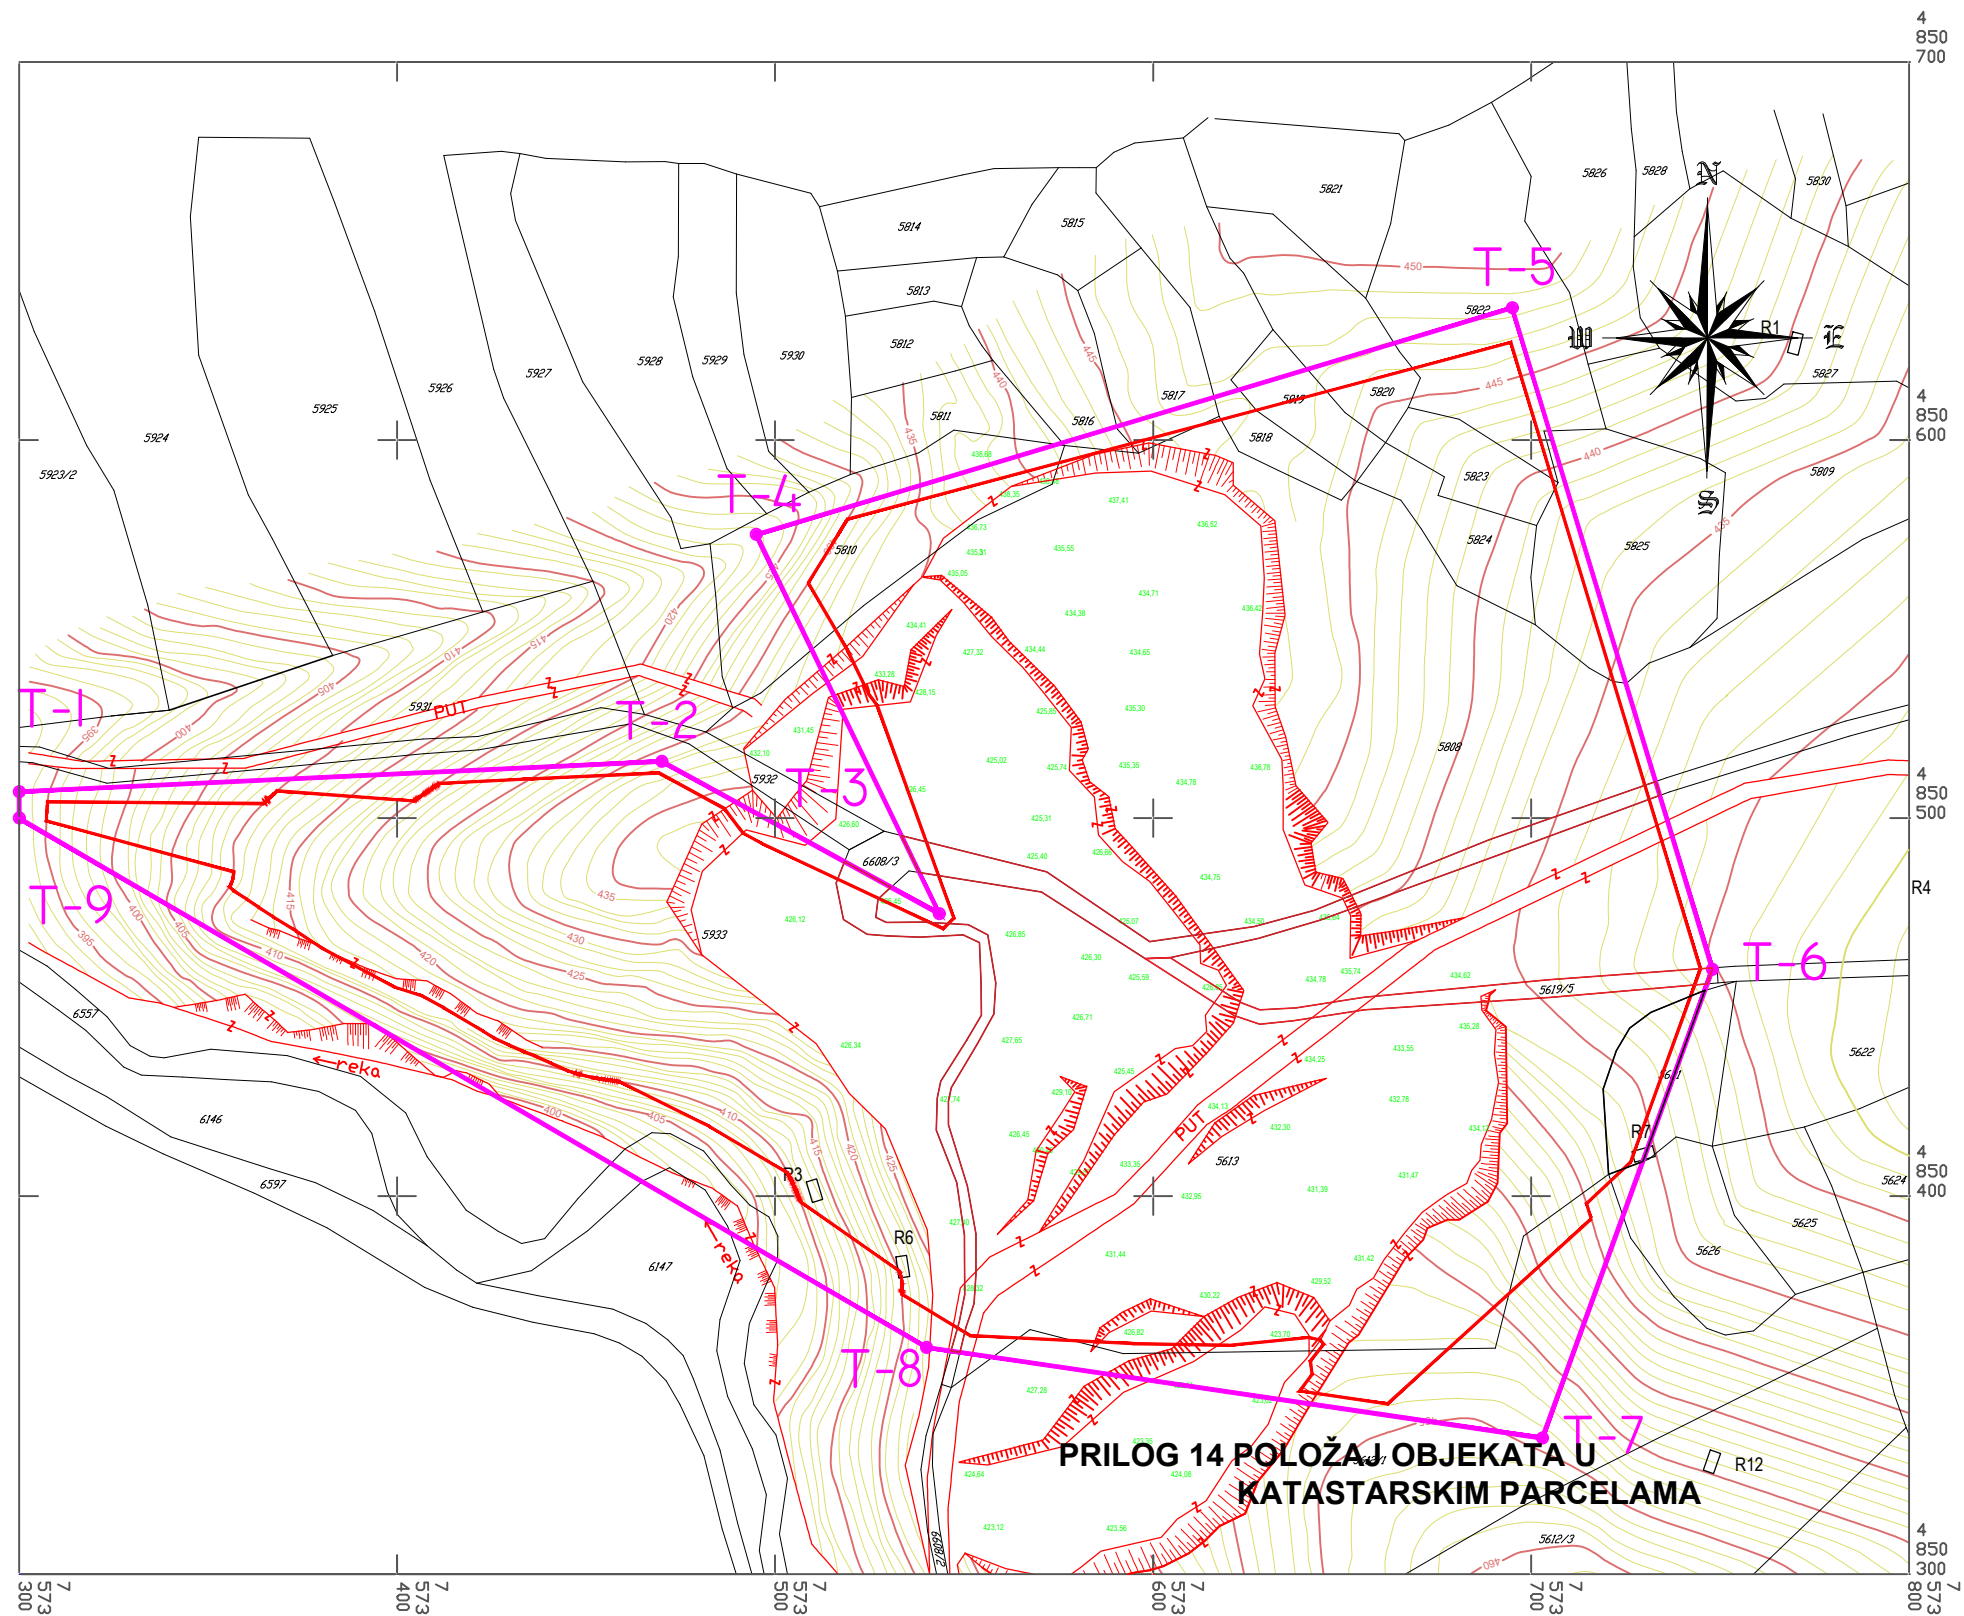

LEGENDA:

- granica eksploatacionog polja
- granica površinskog kopa

PRILOG 14 POLOŽAJ OBJEKATA U
KATASTARSKIM PARCELAMA

eXperTTeam d.o.o. PREDUZEĆE ZA PROJEKTOVANJE, INŽENJERING, KONSALTING - Beograd			
Projektanti:	Ime i prezime:	Potpis	Investitor:
Glavni projektant:	Slobodan Dizdarević, dipl. inž. rud.		UNIMER-KRUŠEVAC DOO
Odgovorni projektant:	Slobodan Dizdarević, dipl. inž. rud.		Naziv projekta:
Kontrolisao:			STUDIJA IZVODLIVOSTI EKSPLOATACIJE DOLOMITA KAO KARBONATNE SIROVINE LEŽIŠTA GOLEŠ-MIROVO
Datum: Maj, 2021.	Naziv crteža:		Broj crteža:
Razmera: 1:2000	POLOŽAJ OBJEKATA NA KATASTARSKIM PARCELEAMA		14