


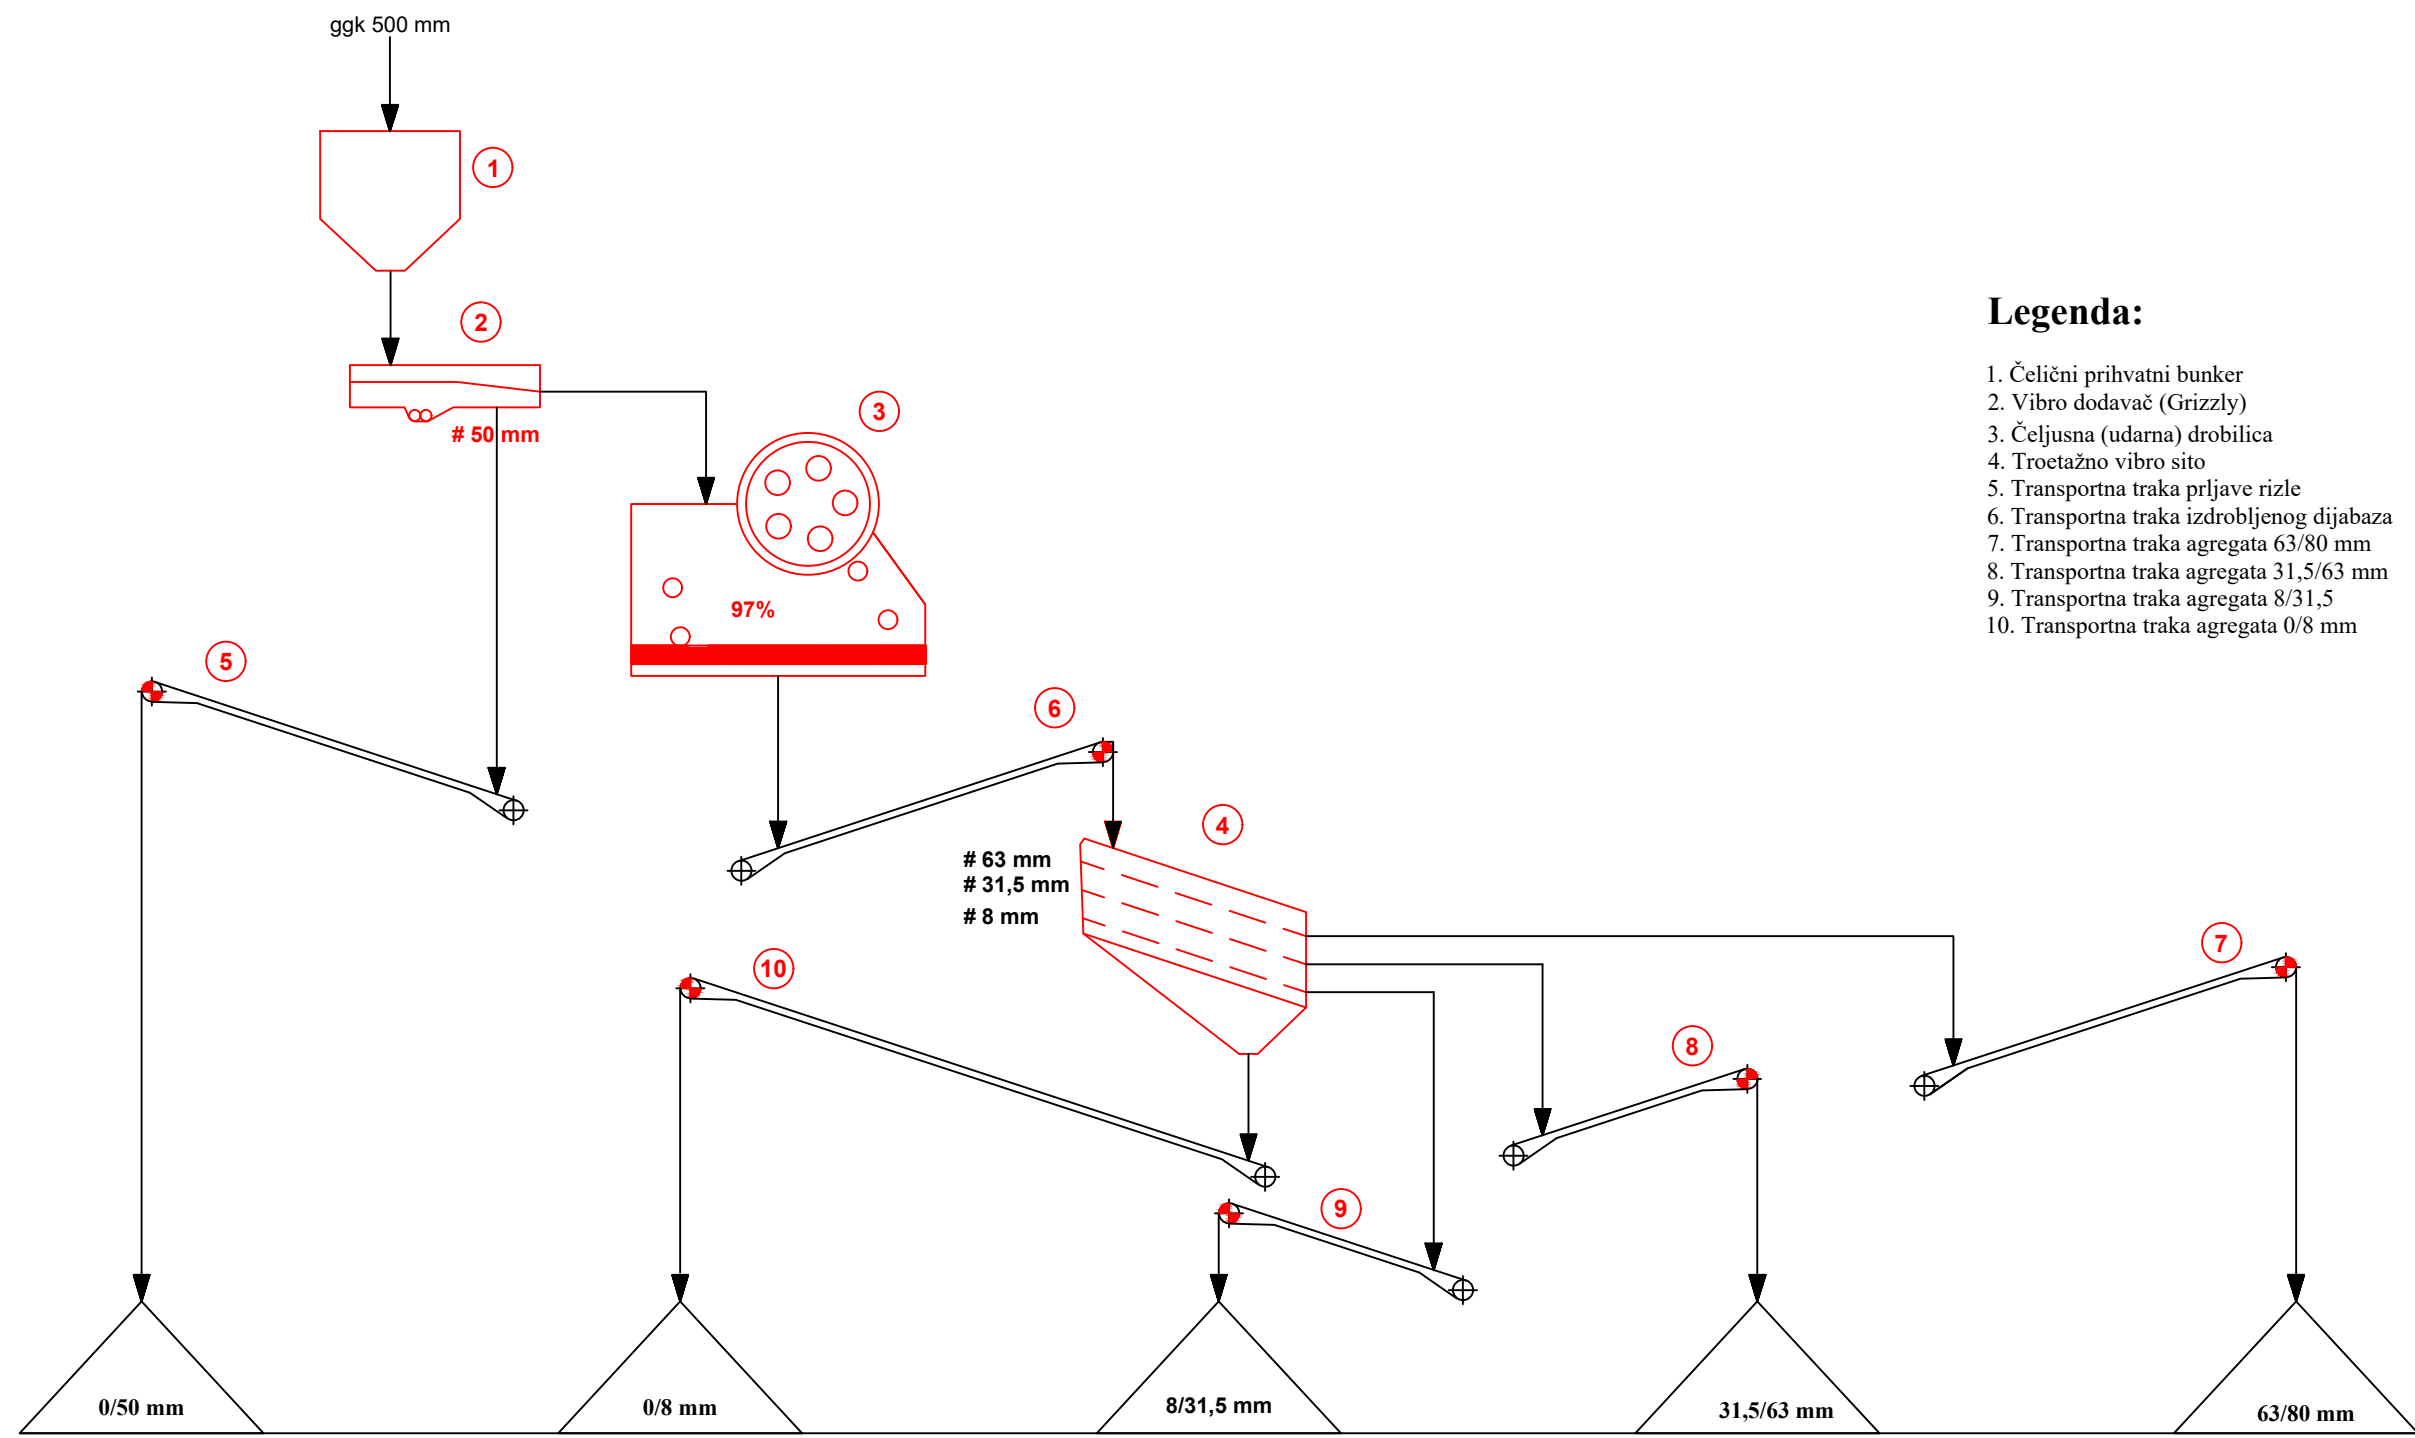

Legenda:

- 1. Čelični prihvatni bunker
- 2. Vibro dodavač (Grizzly)
- 3. Čeljusna (udarna) drobilica
- 4. Troetažno vibro sito
- 5. Transportna traka prljave rizle
- 6. Transportna traka izdrobljenog dijabaza
- 7. Transportna traka agregata 63/80 mm
- 8. Transportna traka agregata 31,5/63 mm
- 9. Transportna traka agregata 8/31,5
- 10. Transportna traka agregata 0/8 mm

 eXperTTeam		eXperTTeam d.o.o. PREDUZEĆE ZA PROJEKTOVANJE, INŽENJERING, KONSALTING - Beograd			
Projektanti:		Ime i prezime:		Potpis:	Investitor:
Glavni projektant:		Slobodan Dizdarević, dipl.inž.rud.			UNIMER D.O.O. - KRUŠEVAC Naziv projekta: Idejni projekat eksploatacije diorita kao tehničko-građevinskog kamena ležišta "Duboki pootok" kod Boljevca
Odgovorni projektant:					
Obradio:		Slobodan Dizdarević, dipl.inž.rud.			
Kontrolisao:					
Datum: Januar, 2021.		Naziv crteža:			Broj crteža: 10
Razmera:		TEHNOLOŠKA ŠEMA PRIPREME			