



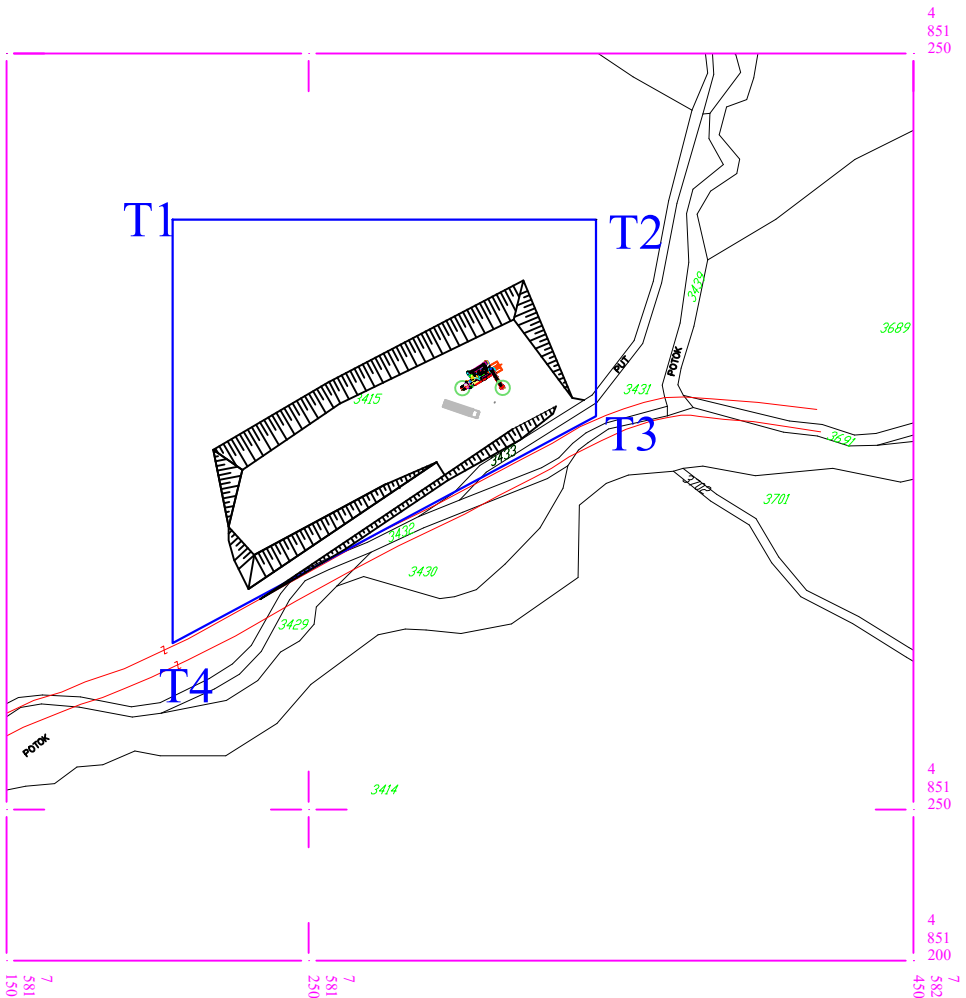

EKSPLOATACIONO POLJE ISTOK		
TAËKA	Y	X
T-1	7581795	4851330
T2	7581845	4851450
T3	7582035	4851420
T4	7582135	4851320
T5	7582110	4851135
T6	7582045	4851045
T7	7581915	4851070
T8	7581790	4851120

EKSPLOATACIONO POLJE ZAPAD		
TAËKA	Y	X
T-1	7581205	4851445
T2	7581345	4851445
T3	7581345	4851380
T4	7581205	4851305

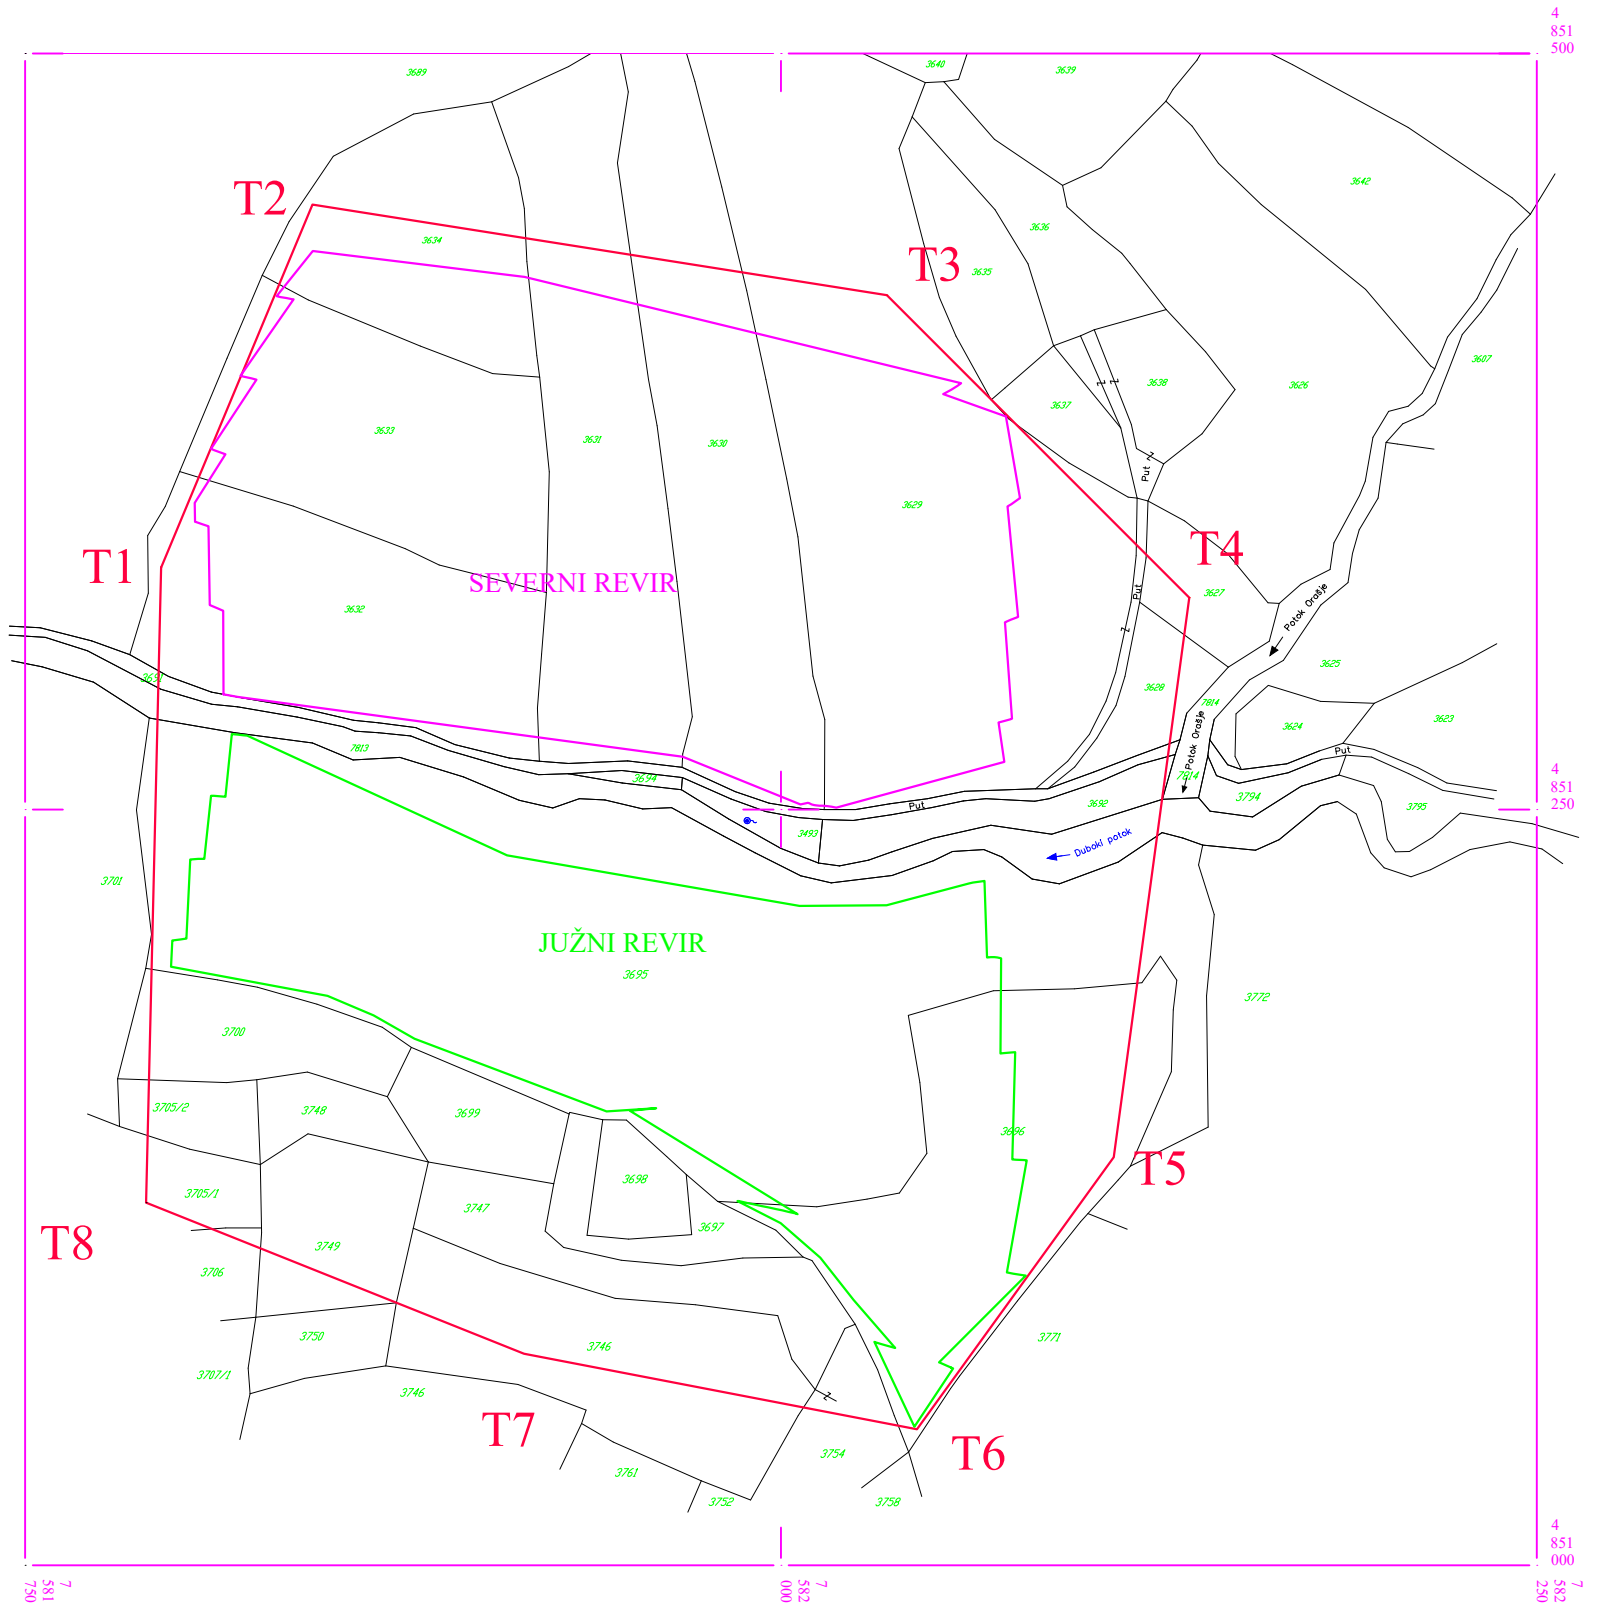

- LEGENDA:**
- Granica eksploatacionog polja (istok)
 - Granica eksploatacionog polja (zapad)
 - Granica površinskog kopa (Severni revir)
 - Granica površinskog kopa (Južni revir)

		eXperTTeam d.o.o. PREDUZEĆE ZA PROJEKTOVANJE, INŽENJERING, KONSALTING - Beograd		
Projektanti:		Ime i prezime:	Potpis:	Investitor:
Odgovorni projektant:		Slobodan Dizdarevic, dipl.inž.rud.		UNIMER DOO - KRUŠEVAC
Kontrolisao:				Naziv projekta: Idejni projekat eksploatacije diorita kao tehničko-građevinskog kamena ležišta "Duboki potok" kod Boljevca
Tehnicka obrada:		Slobodan Dizdarevic, dipl.inž.rud.		
Datum: Januar, 2021.		Naziv crteža: POLOŽAJ OBJEKATA U ODNOSU NA KATASTARSKE PARCELE		Broj crteža: 11
Razmera: R = 1:2500				