





АРХИТЕКТОНСКО-ГРАЂЕВИНСКИ ИНСТИТУТ Tel: 021.511.551 ПИБ: 107062214 office@aginstitut.com
Др. Ђорђа Јоановића 4/7 Tel: 021.300.1870 ЖР: 285-2211454-76 www.aginstitut.com
21000 Нови Сад

ОБЈЕКАТ ПОРТИРНИЦЕ СА НАДСТРЕШНИЦОМ

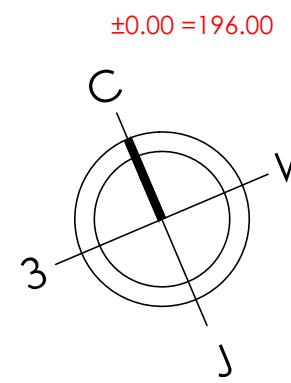

	ARHITEKTONSKO-GRADJEVINSKI INSTITUT Dr. Borisa Jovanovića 4/7, Novi Sad tel/fax: +381 21 511551 e-mail: office@aginstitut.com; web: www.aginstitut.com http://www.aginstitut.com		INVESTITOR: Ministarstvo zdravlja, Jedinica za implementaciju projekta "Rekonstrukcija Kliničkih centara u Srbiji": Beograd, Novi Sad, Niš i Kragujevac, Pasterova 11/III/III sprat, 11 000 Beograd			
	naziv objekta: Dogradnja i uređenje kompleksa izgrađenom, dograđanom i rekonstrukcijom objekata Univerzitetskog kliničkog centra Kragujevac, 10486/5 KO Kragujevac IV					
odgovorni projekatant: Slađana Nariš Petrović, dia		broj liценце: 321 A306 21	део пројекта: 1. ПРОЈЕКАТ АРХИТЕКТУРЕ			
сарадник: Тијана Трбовић, маст.инж.арх. Катарина Данков, маст.инж.арх			1.1. пратежа: Објект портирнице са надстрешницом - новопројектовано стање - основа приземља			
ознака врсте техничке документације: ИДР идејно решење			број пројекта : ЕА 2106/23-03-1	датум: Новембар 2023.	размера: R 1:50	црт.бр: 1.7.3.1

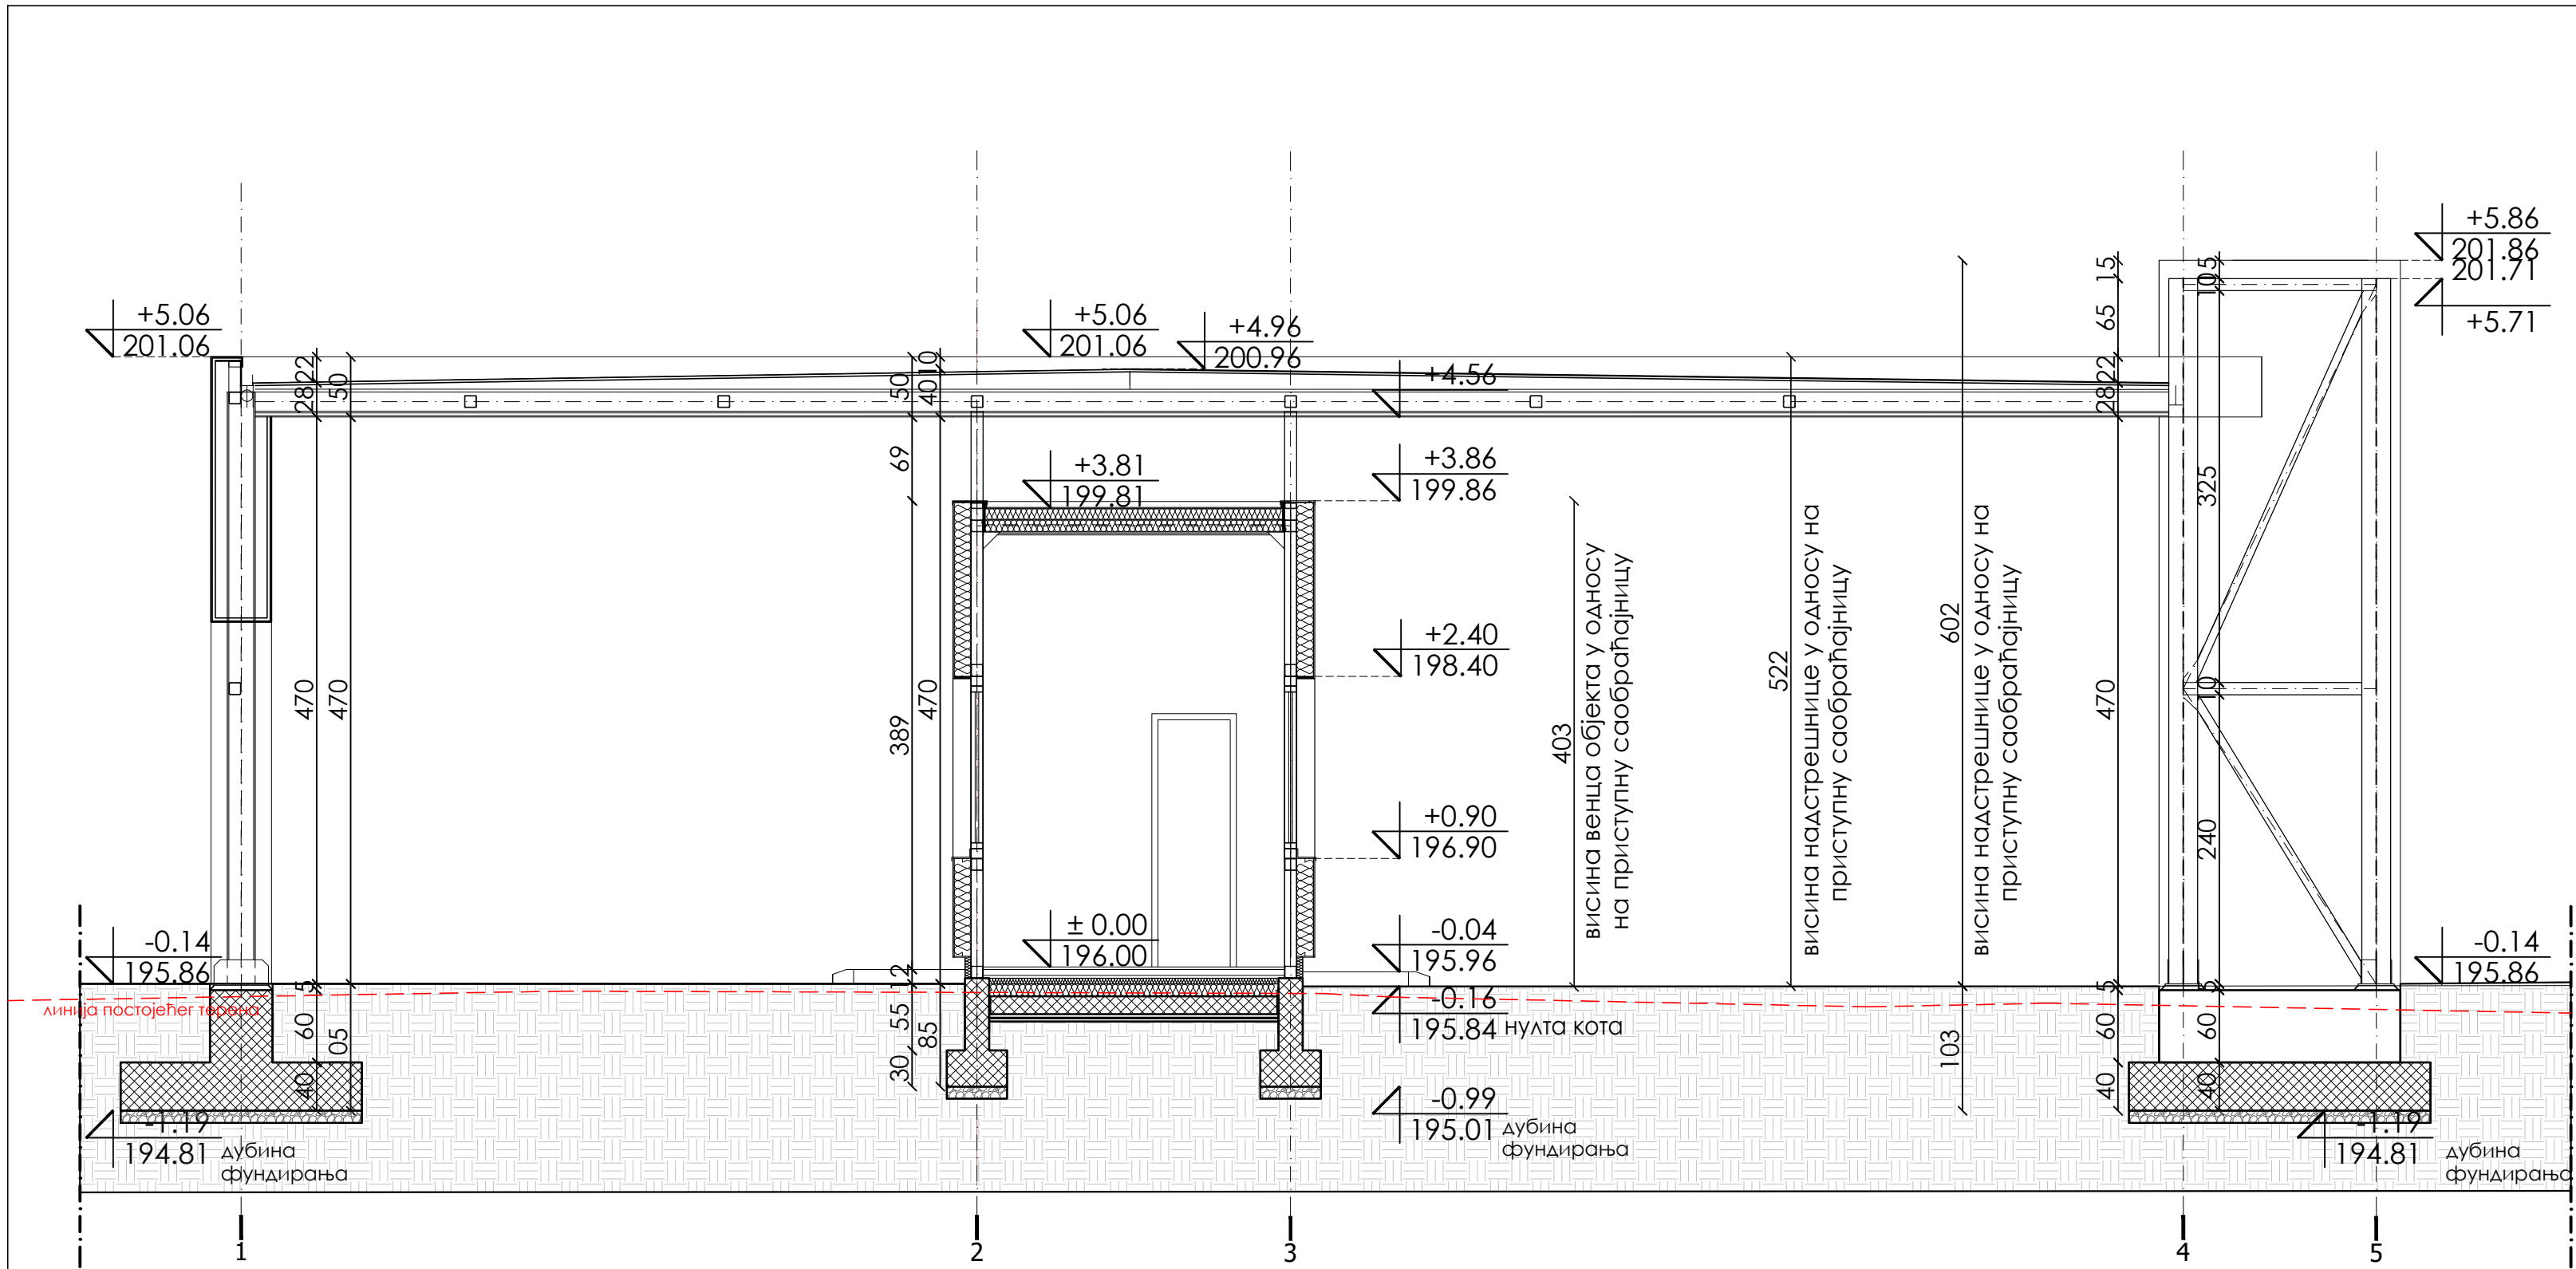

±0.00 =196.00



АРХИТЕКТОНСКО-ГРАЂЕВИНСКИ ИНСТИТУТ
Др. Ђорђа Јоановића 4/7, Нови Сад
tel/fax: +381 21 511551
e-mail: office@aginstitut.com;
web: www.aginstitut.com <http://www.aginstitut.com>

ИНВЕСТИТОР:
Министарство здравља, Јединица за имплементацију пројекта
"Реконструкција Клиничких центара у Србији: Београд, Нови Сад, Ниш и
Крагујевац", Пастерова 1/ЈИП/III спрат, 11 000 Београд
НАЗИВ ОБЈЕКТА:
Догодња и уређење комплекса изградњом, доградњом и реконструкцијом
објеката Универзитета клиничког центра Крагујевац, 10486/5 КО
Крагујевац IV

одговорни пројектант:
Слађана Нарић Петровић, диа

број лиценце:
321 А306 21


део пројекта:
1. ПРОЈЕКАТ АРХИТЕКТУРЕ

сарадник:
Тијана Трбовић, маст.инж.арх.
Катарина Данков, маст.инж.арх

назив цртежа:
Објекат портирнице са надстрешницом -
новопројектовано стање - пресек 1-1

ознака врсте техничке документације:
ИДР идејно решење

број пројекта :
ЕА 2106/23-03-1
датум:
новембар
2023.
размера:
R 1:50
црт.бр:
1.7.3.3

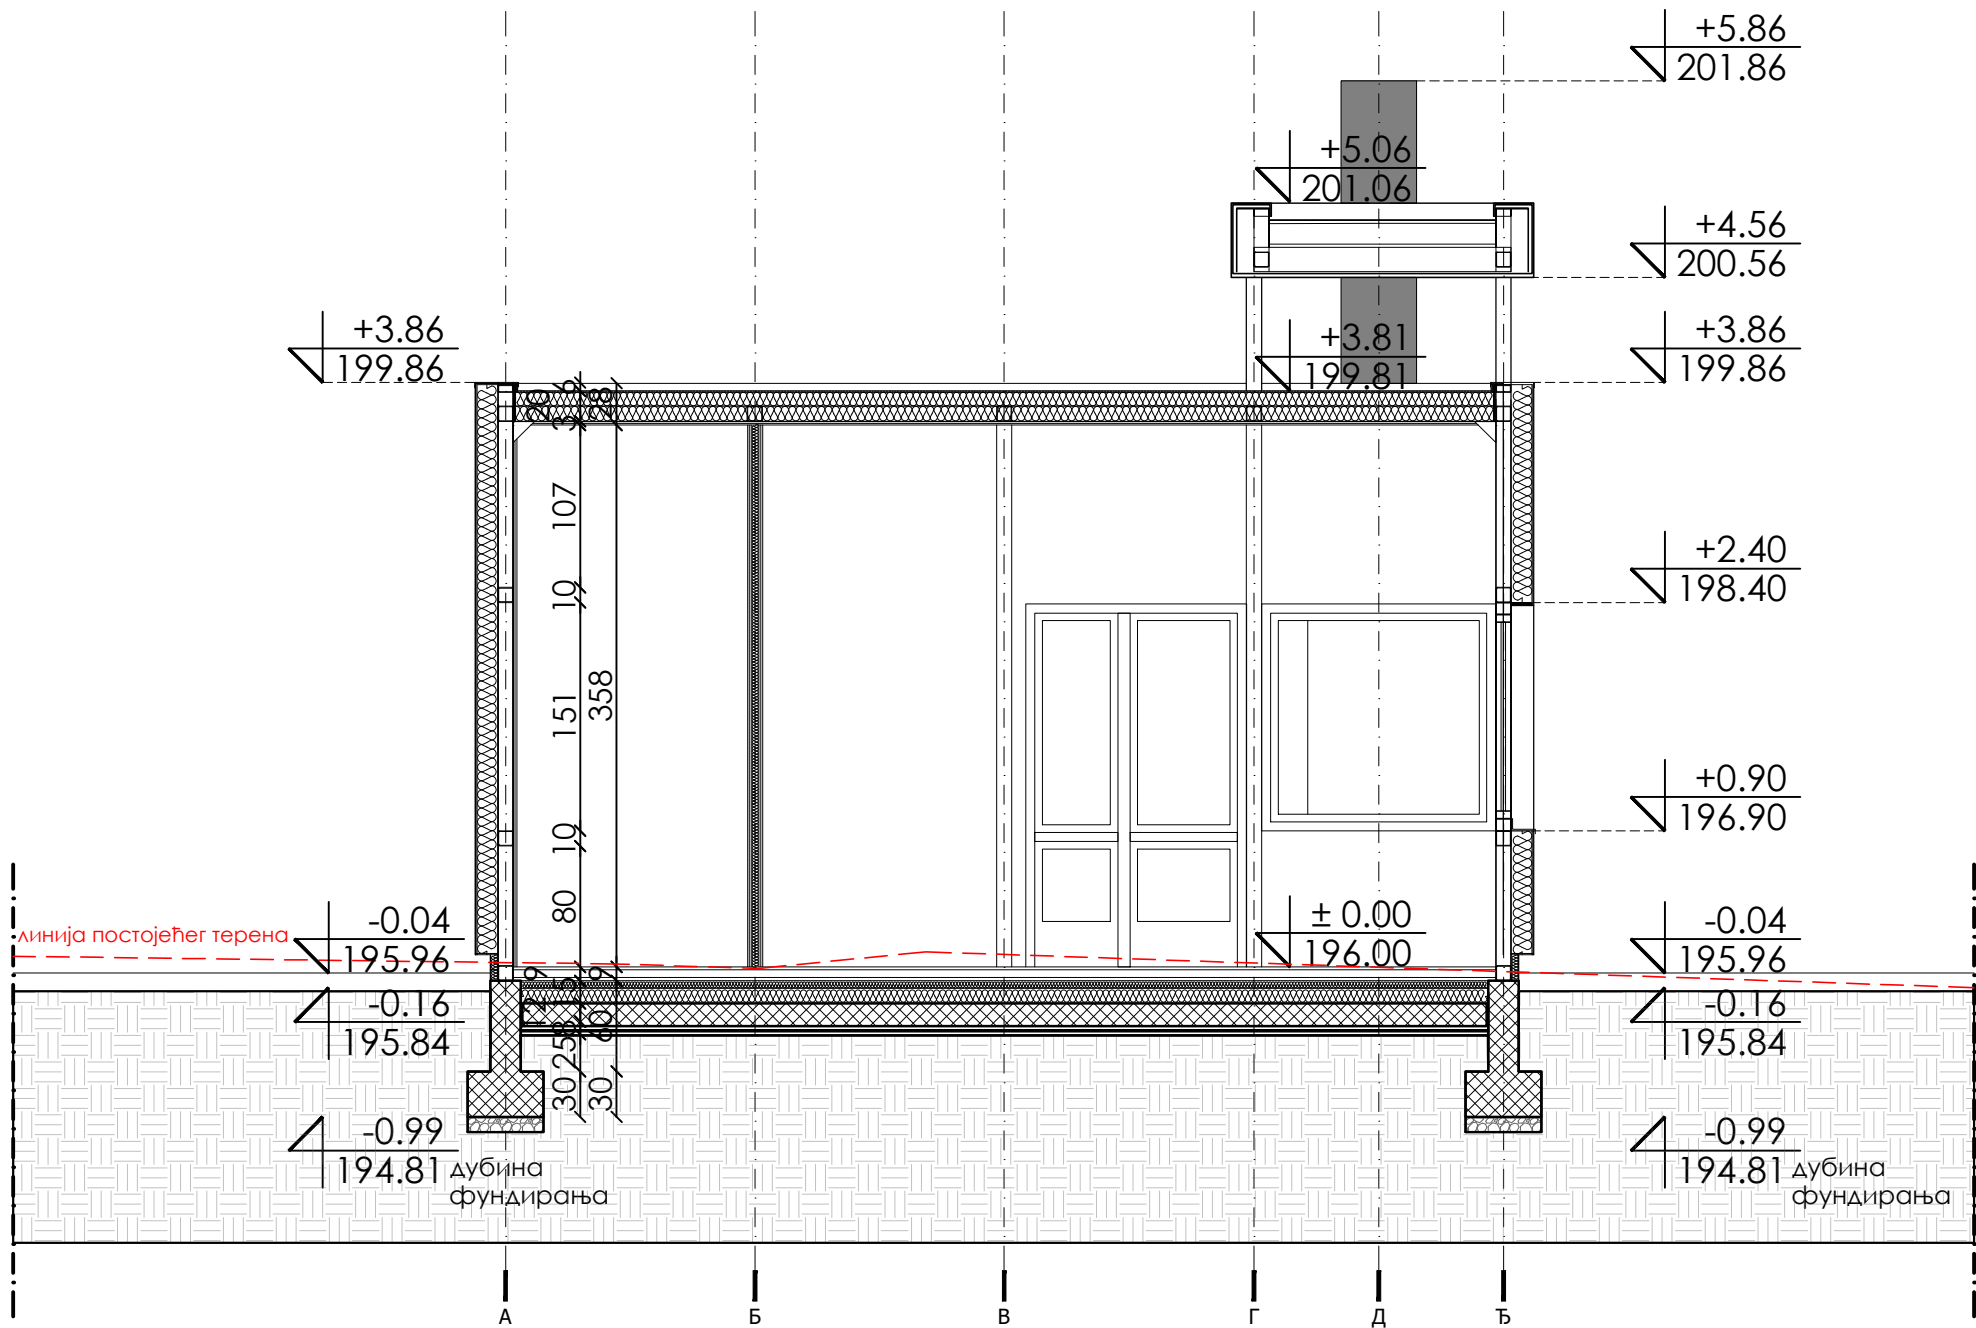

±0.00 =196.00



АРХИТЕКТОНСКО-ГРАЂЕВИНСКИ ИНСТИТУТ
Др. Ђорђа Јоановића 4/7, Нови Сад
tel/fax: +381 21 511551
e-mail: office@aginstitut.com;
web: www.aginstitut.com <http://www.aginstitut.com>

ИНВЕСТИТОР:
Министарство здравља, Јединица за имплементацију пројекта
"Реконструкција Клиничких центара у Србији: Београд, Нови Сад, Ниш и
Крагујевац", Пастерова 1/ЈИП/III спрат, 11 000 Београд
НАЗИВ ОБЈЕКТА:
Доградња и уређење комплекса изградњом, доградњом и реконструкцијом
објеката Универзитетског клиничког центра Крагујевац, 10486/5 КО
Крагујевац IV

одговорни пројектант:
Слађана Нарић Петровић, диа

број лиценце:
321 А306 21


део пројекта:
1. ПРОЈЕКАТ АРХИТЕКТУРЕ

сарадник:
Тијана Трбовић, маст.инж.арх.
Катарина Данков, маст.инж.арх

назив цртежа:
Објекат портирнице са надстрешницом -
новопројектовано стање - пресек 2-2

ознака врсте техничке документације:
ИДР идејно решење

број пројекта : ЕА 2106/23-03-1	датум: новембар 2023.	размера: R 1:50	црт.бр: 1.7.3.4
------------------------------------	-----------------------------	---------------------------	--------------------

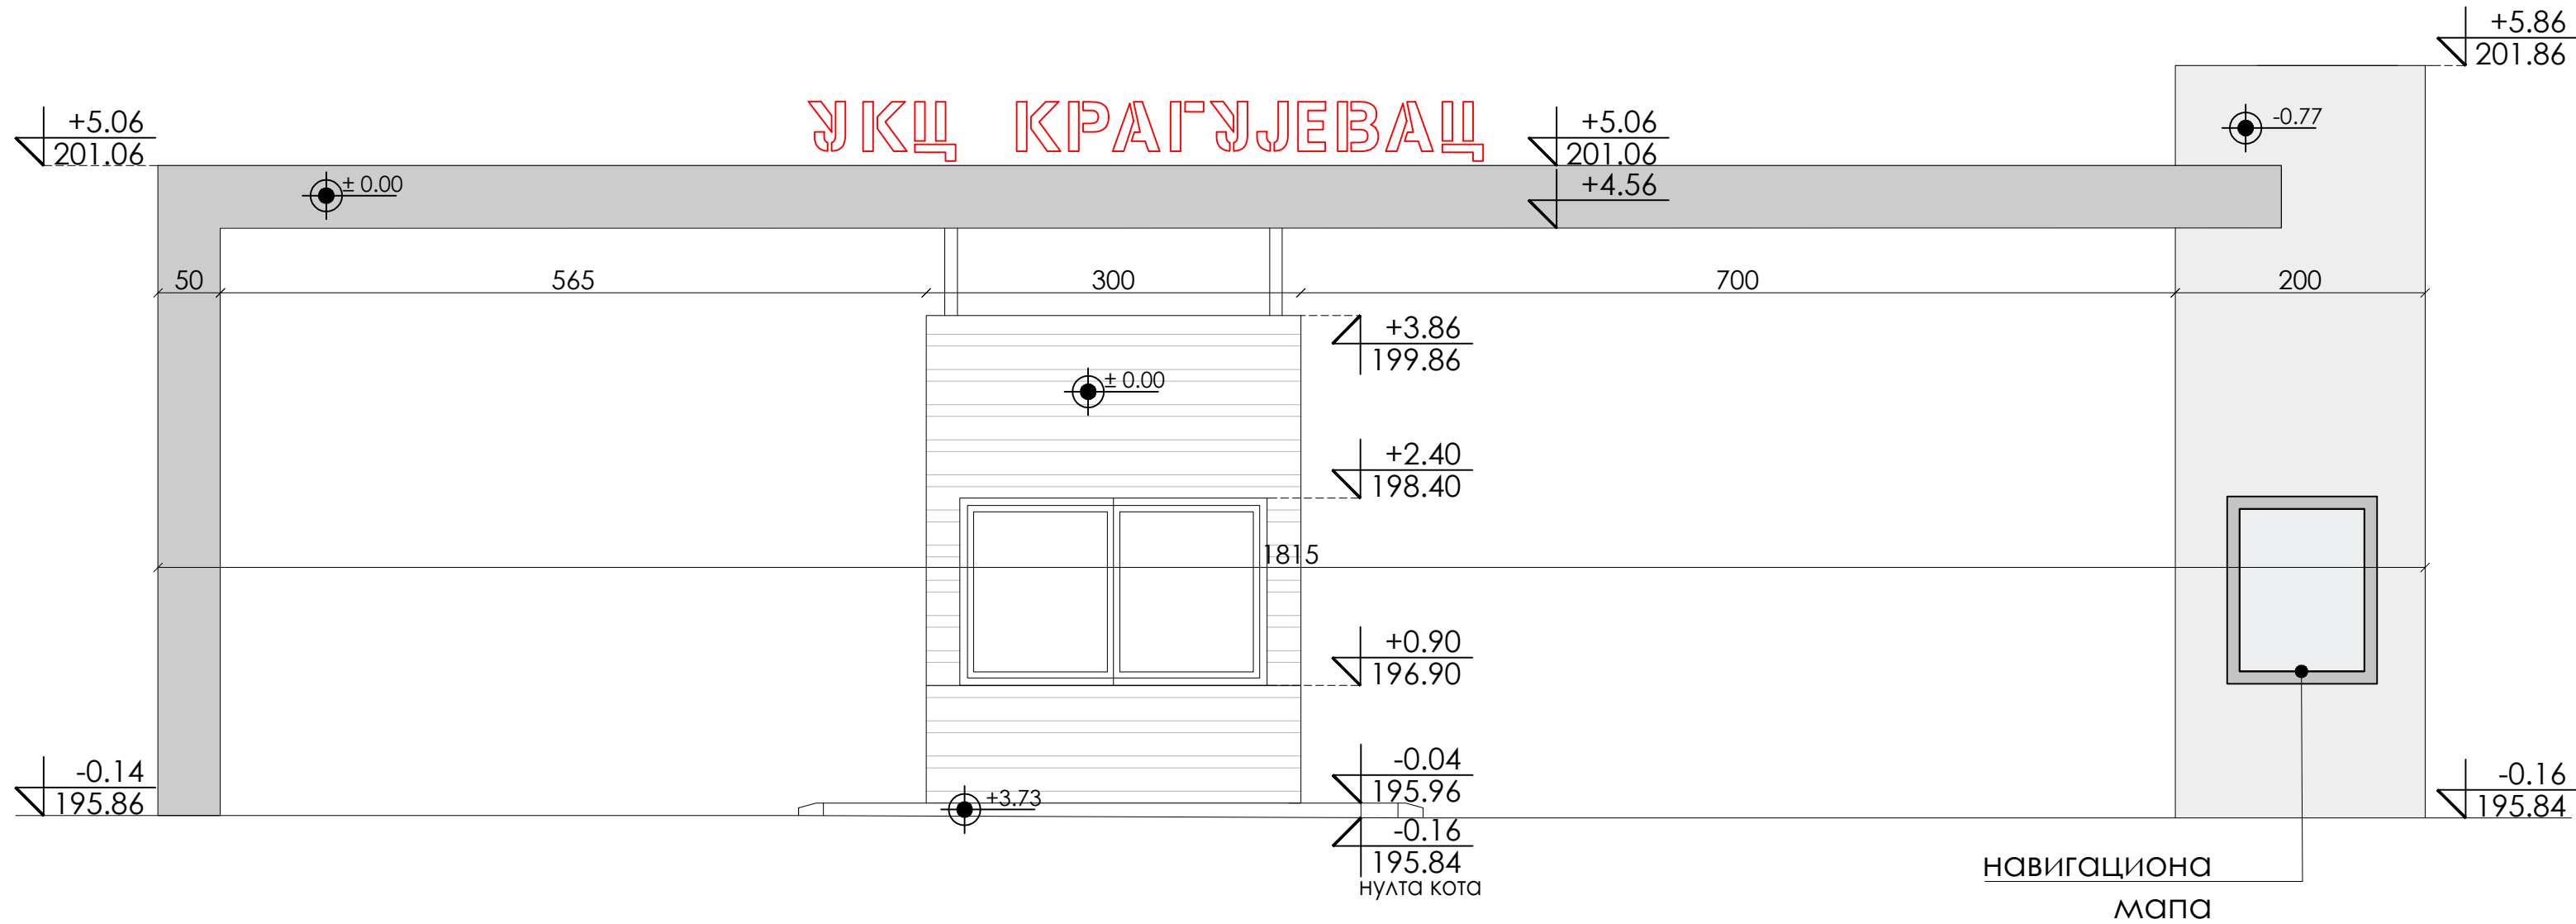

±0.00 =196.00



АРХИТЕКТОНСКО-ГРАЂЕВИНСКИ ИНСТИТУТ
Др. Ђорђа Јоановића 4/7, Нови Сад
tel/fax: +381 21 511551
e-mail: office@aginstitut.com;
web: www.aginstitut.com <http://www.aginstitut.com>

ИНВЕСТИТОР:
Министарство здравља, Јединица за имплементацију пројекта
"Реконструкција Клиничких центара у Србији: Београд, Нови Сад, Ниш и
Крагујевац", Пастерова 1/ЈИП/III спрат, 11 000 Београд

НАЗИВ ОБЈЕКТА:
Доградња и уређење комплекса изградњом, доградњом и реконструкцијом
објеката Универзитетског клиничког центра Крагујевац, 10486/5 КО
Крагујевац IV

ОДГОВОРНИ ПРОЈЕКАНТ:
Слађана Нарић Петровић, диа

БРОЈ ЛИЦЕНЦЕ:
321 А306 21

ДЕО ПРОЈЕКТА:
1. ПРОЈЕКАТ АРХИТЕКТУРЕ

САРАДНИК:
Тијана Трбовић, маст.инж.арх.
Катарина Данков, маст.инж.арх

НАЗИВ ЦРТЕЖА:
Објекат портирнице са надстрешницом -
новопројектовано стање - северозападна фасада


ОЗНАКА ВРСТЕ ТЕХНИЧКЕ ДОКУМЕНТАЦИЈЕ:
ИДР идејно решење

БРОЈ ПРОЈЕКТА :
ЕА 2106/23-03-1

ДАТУМ:
Новембар
2023.

РАЗМЕРА:
R 1:50

ЦРТ.БР.:
1.7.3.5

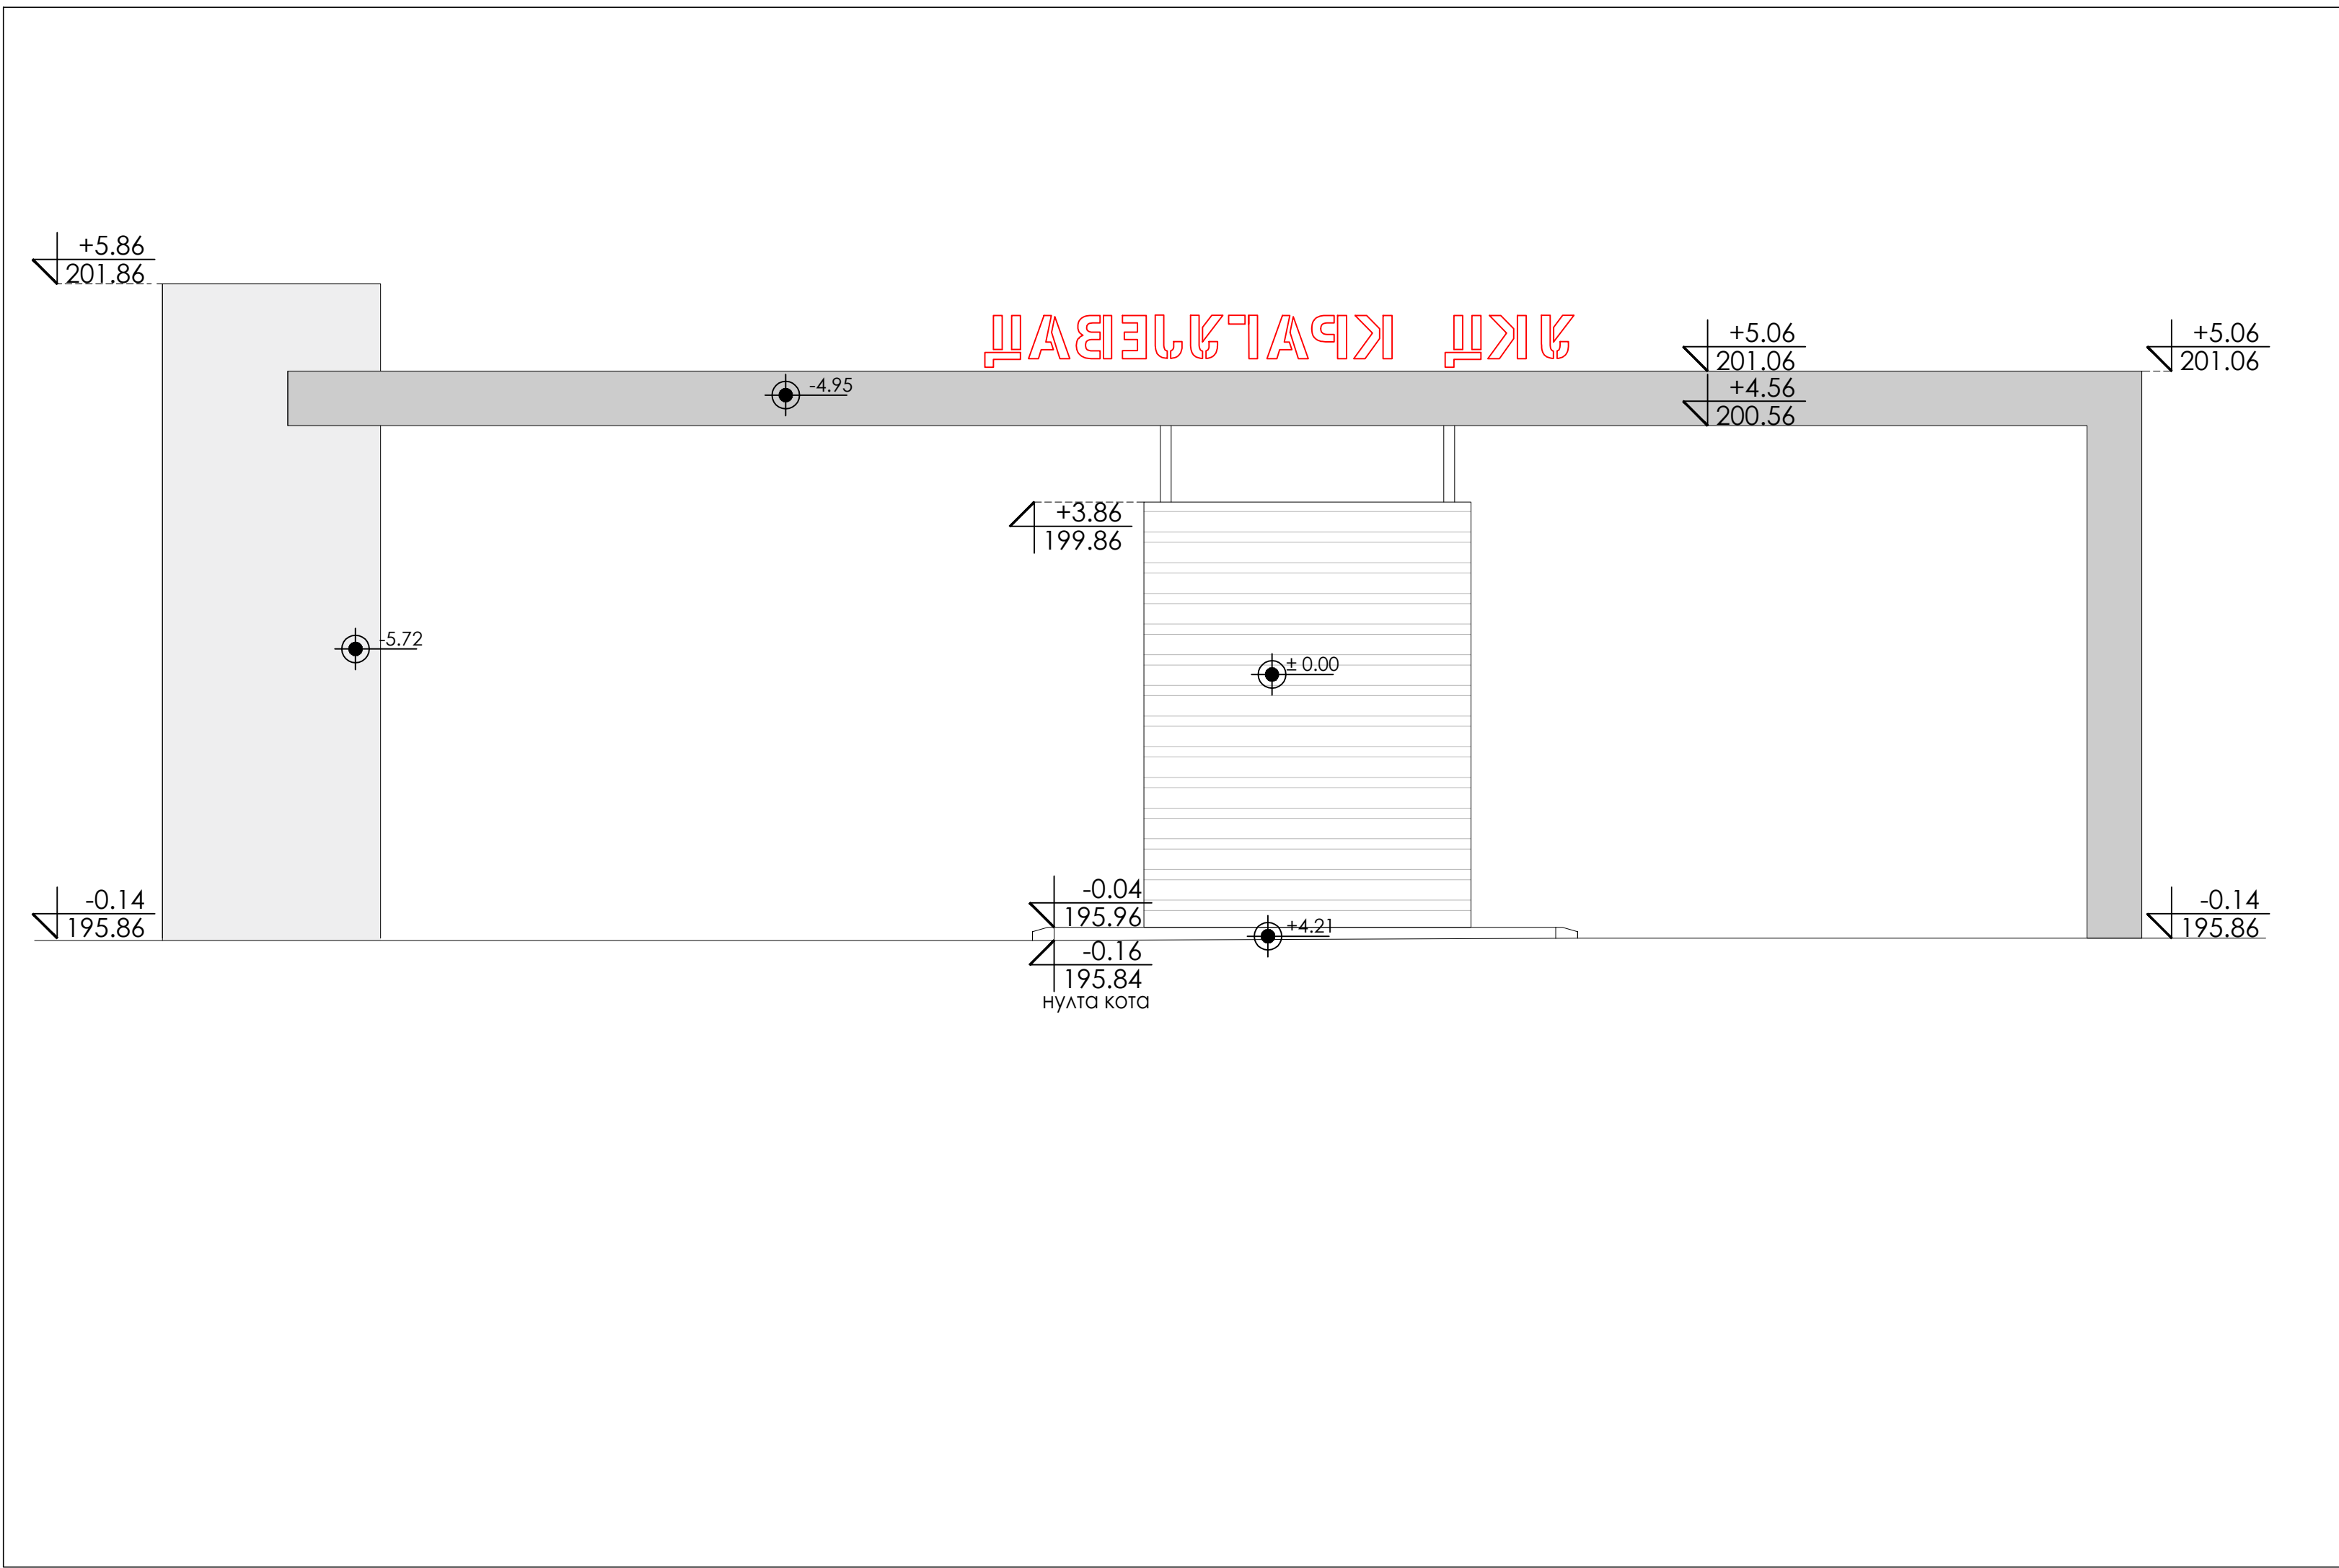

$\pm 0.00 = 196.00$



АРХИТЕКТОНСКО-ГРАЂЕВИНСКИ ИНСТИТУТ
Др. Ђорђа Јоановића 4/7, Нови Сад
tel/fax: +381 21 511551
e-mail: office@aginstitut.com;
web: www.aginstitut.com <http://www.aginstitut.com>

ИНВЕСТИТОР:
Министарство здравља, Јединица за имплементацију пројекта
"Реконструкција Клиничких центара у Србији: Београд, Нови Сад, Ниш и
Крагујевац", Пастерова 1/ЈИП/III спрат, 11 000 Београд
НАЗИВ ОБЈЕКТА:
Доградња и уређење комплекса изградњом, доградњом и реконструкцијом
објеката Универзитетског клиничког центра Крагујевац, 10486/5 КО
Крагујевац IV

одговорни пројектант:
Слађана Нарић Петровић, диа

број лиценце:
321 А306 21



део пројекта:
1. ПРОЈЕКАТ АРХИТЕКТУРЕ

сарадник:
Тијана Трбовић, маст.инж.арх.
Катарина Данков, маст.инж.арх.

назив цртежа:
Објекат портирнице са надстрешницом -
новопројектовано стање - југоисточна фасада

ознака врсте техничке документације:
ИДР идејно решење

број пројекта : ЕА 2106/23-03-1	датум: новембар 2023.	размера: R 1:50	црт.бр: 1.7.3.6
------------------------------------	-----------------------------	---------------------------	--------------------

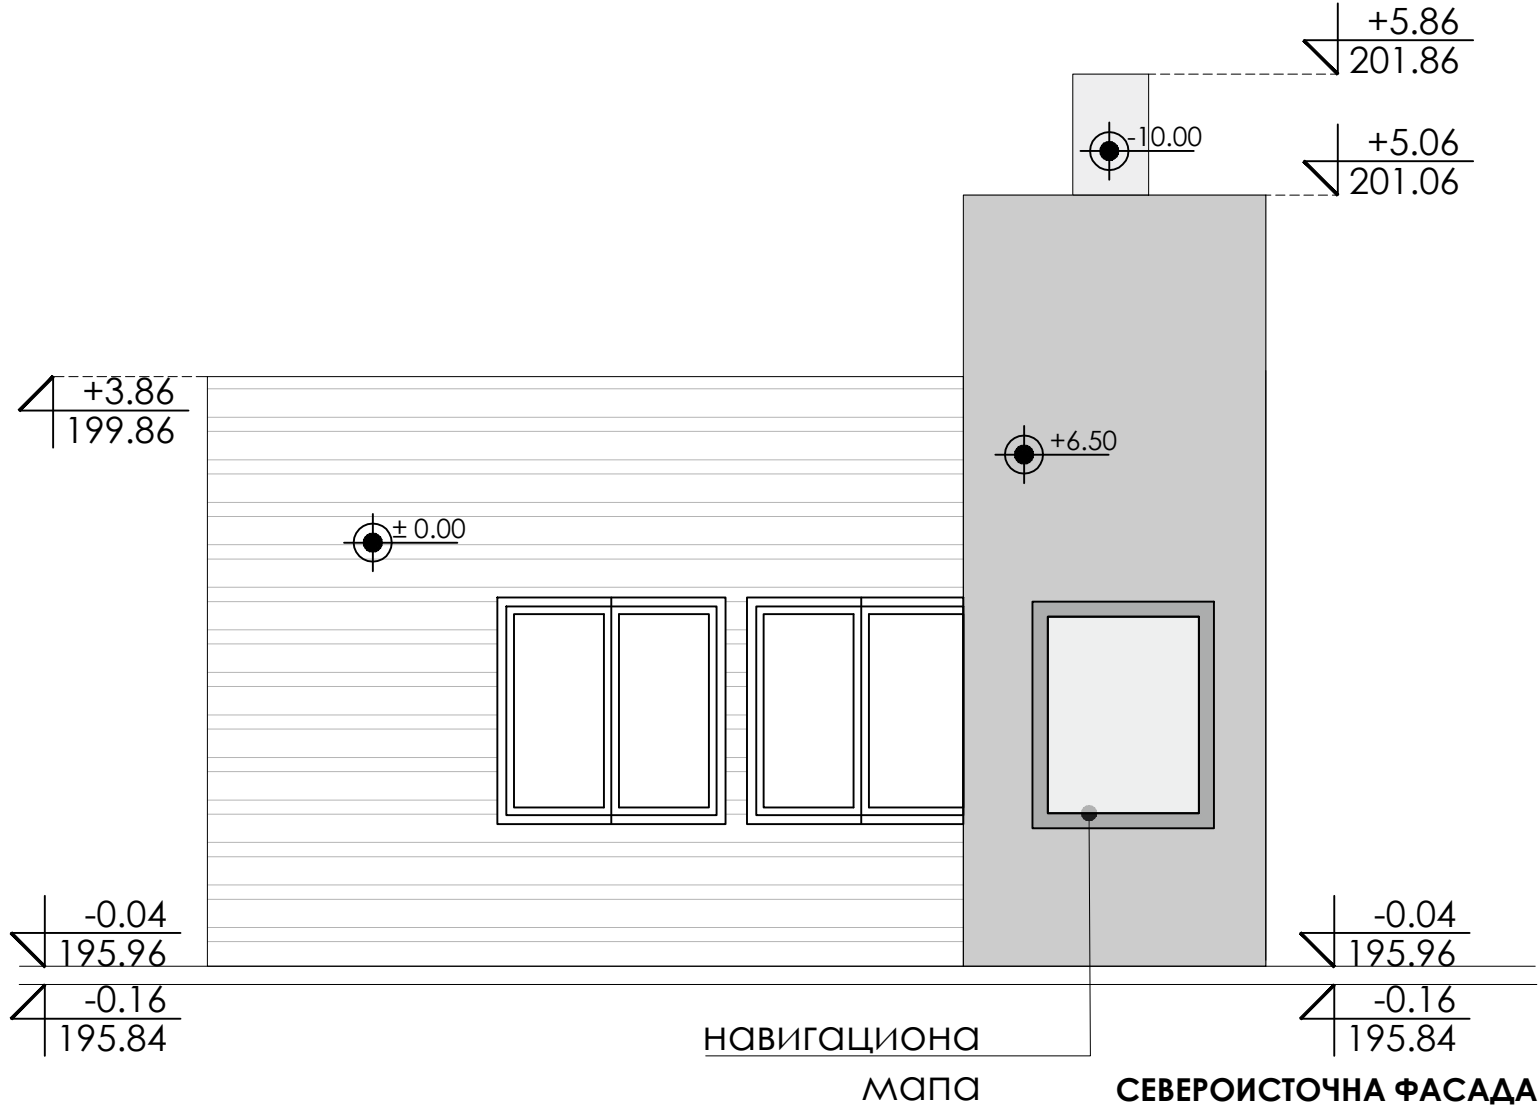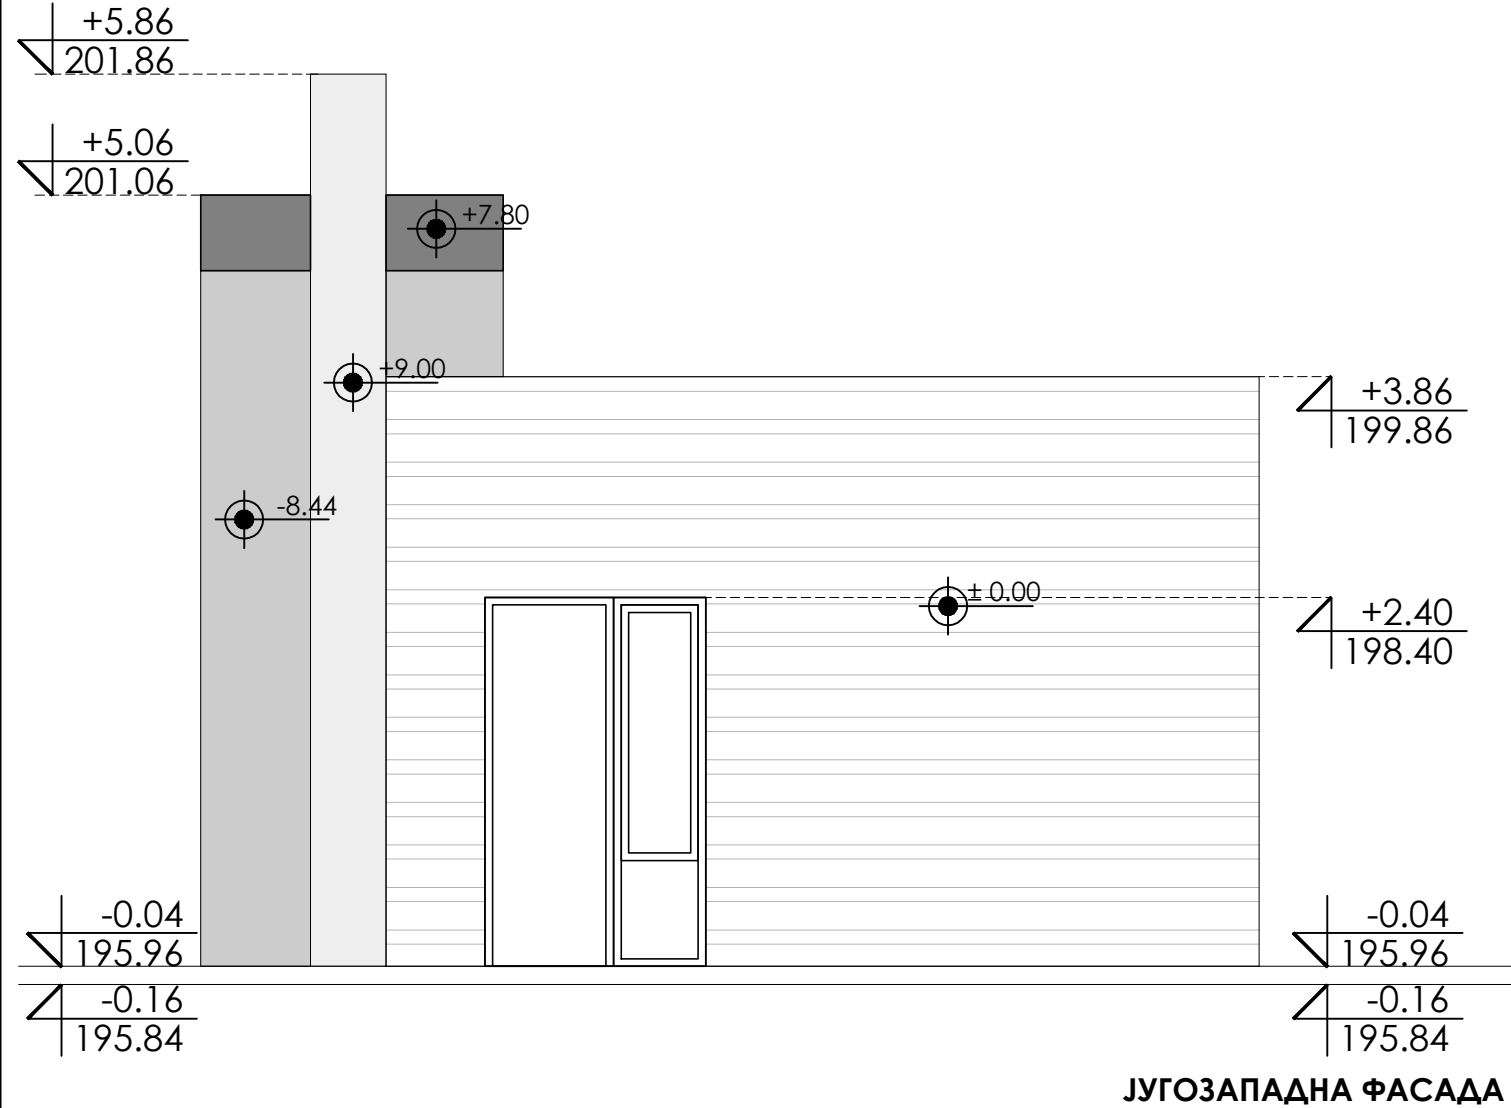

±0.00 =196.00



АРХИТЕКТОНСКО-ГРАЂЕВИНСКИ ИНСТИТУТ
Др. Ђорђа Јоановића 4/7, Нови Сад
tel/fax: +381 21 511551
e-mail: office@aginstitut.com;
web: www.aginstitut.com <http://www.aginstitut.com>

ИНВЕСТИТОР:
Министарство здравља, Јединица за имплементацију пројекта
"Реконструкција Клиничких центара у Србији: Београд, Нови Сад, Ниш и
Крагујевац", Пастерова 1/ЈИП/III спрат, 11 000 Београд

НАЗИВ ОБЈЕКТА:
Доградња и уређење комплекса изградњом, доградњом и реконструкцијом
објеката Универзитетског клиничког центра Крагујевац, 10486/5 КО
Крагујевац IV

одговорни пројектант:
Слађана Нарић Петровић, диа

број лиценце:
321 А306 21

део пројекта:
1. ПРОЈЕКАТ АРХИТЕКТУРЕ

сарадник:
Тијана Трбовић, маст.инж.арх.
Катарина Данков, маст.инж.арх

назив цртежа:
Објекат портирнице са надстрешницом -
новопројектовано стање - југозападна и
северонсточна фасада

ознака врсте техничке документације:
ИДР идејно решење

број пројекта :
ЕА 2106/23-03-1
датум:
новембар
2023.
размера:
R 1:50
црт.бр:
1.7.3.7