





АРХИТЕКТОНСКО-ГРАЂЕВИНСКИ ИНСТИТУТ Tel: 021.511.551 ПИБ: 107062214 office@aginstitut.com
Др. Ђорђа Јоановића 4/7 Tel: 021.300.1870 ЖР: 285-2211454-76 www.aginstitut.com
21000 Нови Сад

ОБЈЕКАТ ЗА МЕДИЦИНСКИ ОТПАД

МЕДИЦИНСКИ ОТПАД

ознака пр.	назив просторије		П (м²)
МО.001	Dirty waste inputting	Унос прљавог отпада	5.75
МО.002	Packaging	Паковање	6.22
МО.003	Packaging washing	Прање амбалаже	5.75
МО.004	Sterilization	Стерилизација	42.88
МО.005	Office	Канцеларија	6.05
МО.006	WC	Тоалет	1.23
МО.007	Shower	Туш	1.53
МО.008	Changing room	Гардероба	7.08
МО.009	Clean waste outputting	Изношење чистог отпада	7.55
УКУПНА НЕТО ПОВРШИНА:			84.05
УКУПНА БРУТО ПОВРШИНА:			106.50

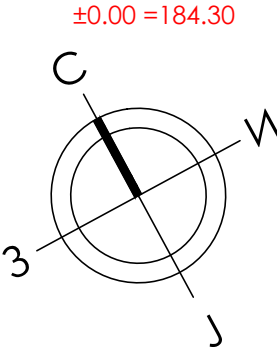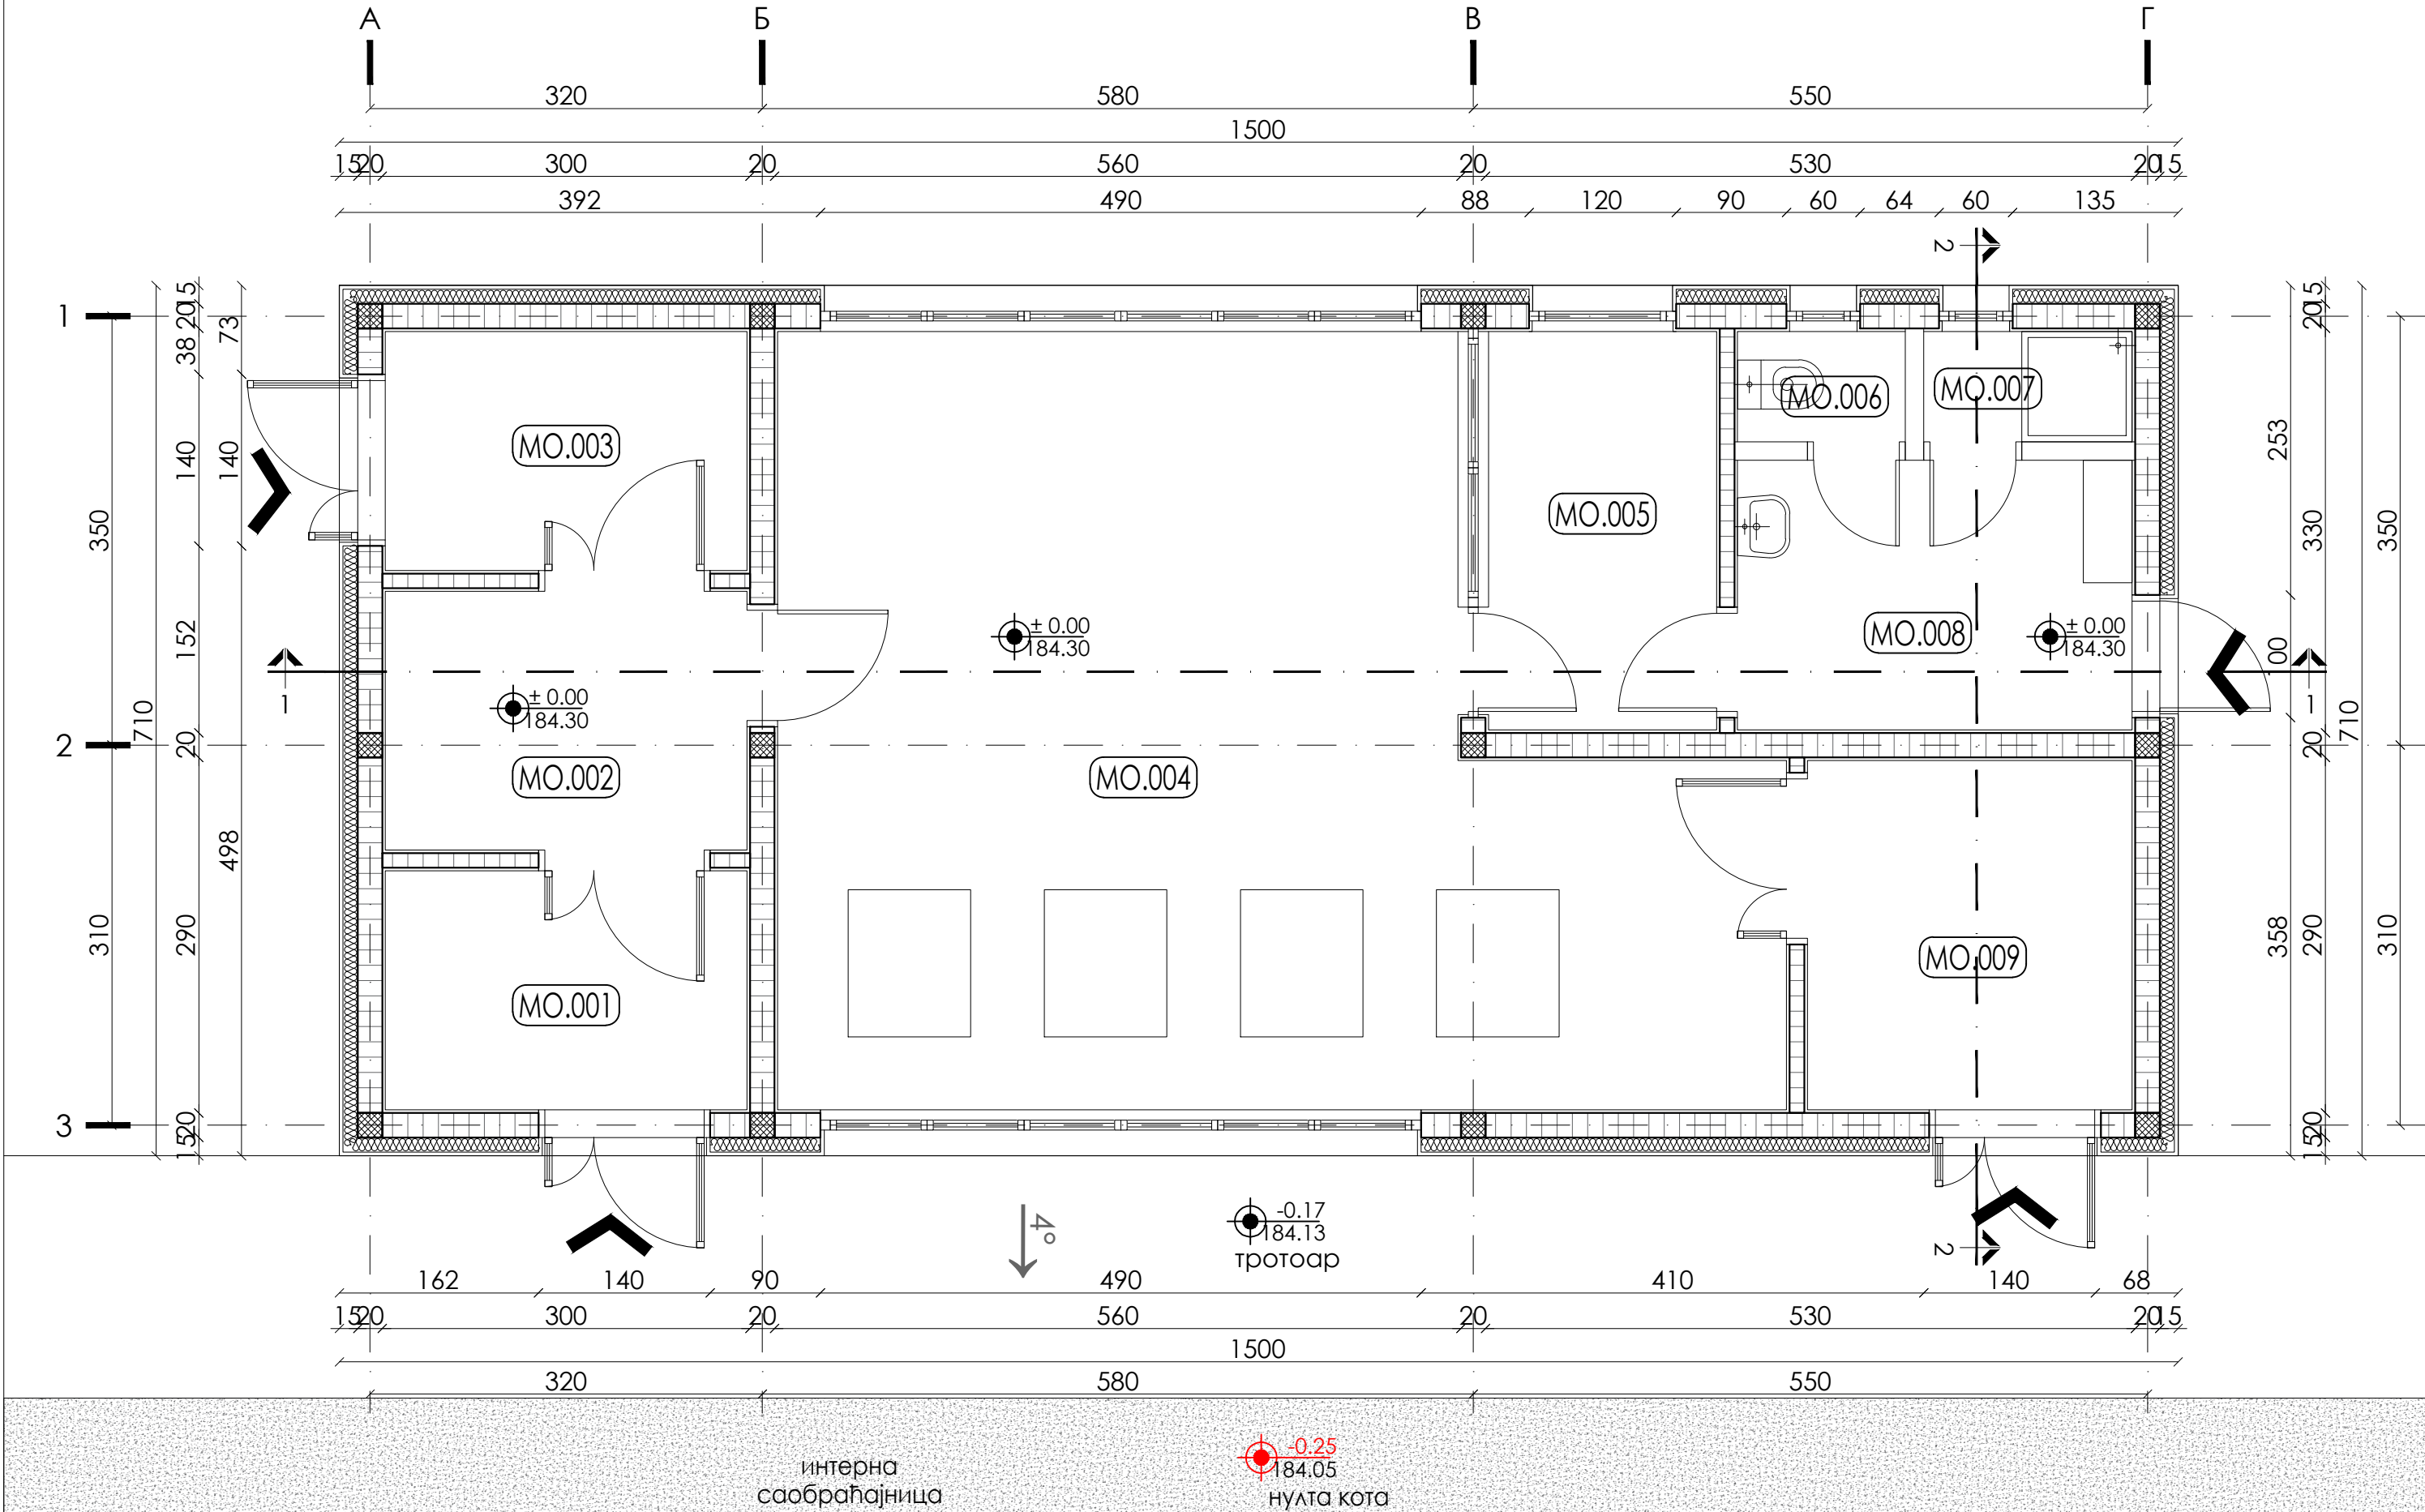

АРХИТЕКТОНСКО-ГРАЂЕВИНСКИ ИНСТИТУТ
Др. Ђорђа Јоановића 4/7, Нови Сад
tel/fax: +381 21 511551
e-mail: office@aginstitut.com;
web: www.aginstitut.com <http://www.aginstitut.com>

ИНВЕСТИТОР:
Министарство здравља, Јединица за имплементацију пројекта
"Реконструкција Клиничких центара у Србији: Београд, Нови Сад, Ниш и
Крагујевац", Пастерова 1/ЈИП/III спрат, 11 000 Београд
НАЗИВ ОБЈЕКТА:
Догодња и уређење комплекса изградњом, доградњом и реконструкцијом
објекта Универзитетског клиничког центра Крагујевац, 10486/5 КО
Крагујевац IV

одговорни пројектант:
Слађана Нарић Петровић, д.иа

број лиценце:
321 А306 21



део пројекта:
1. ПРОЈЕКАТ АРХИТЕКТУРЕ

сарадник:
Тијана Трбовић, маст.инж.арх.
Катарина Данков, маст.инж.арх.

назив цртежа:
Објекат за медицински отпад - новопроектовано
стање - основа приземља

ознака врсте техничке документације:
ИДР идејно решење

број пројекта :
ЕА 2106/23-03-1
датум:
новембар
2023.
размера:
R 1:50
црт.бр.:
1.7.6.1

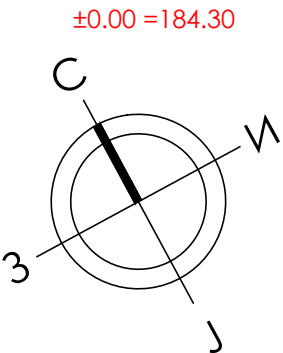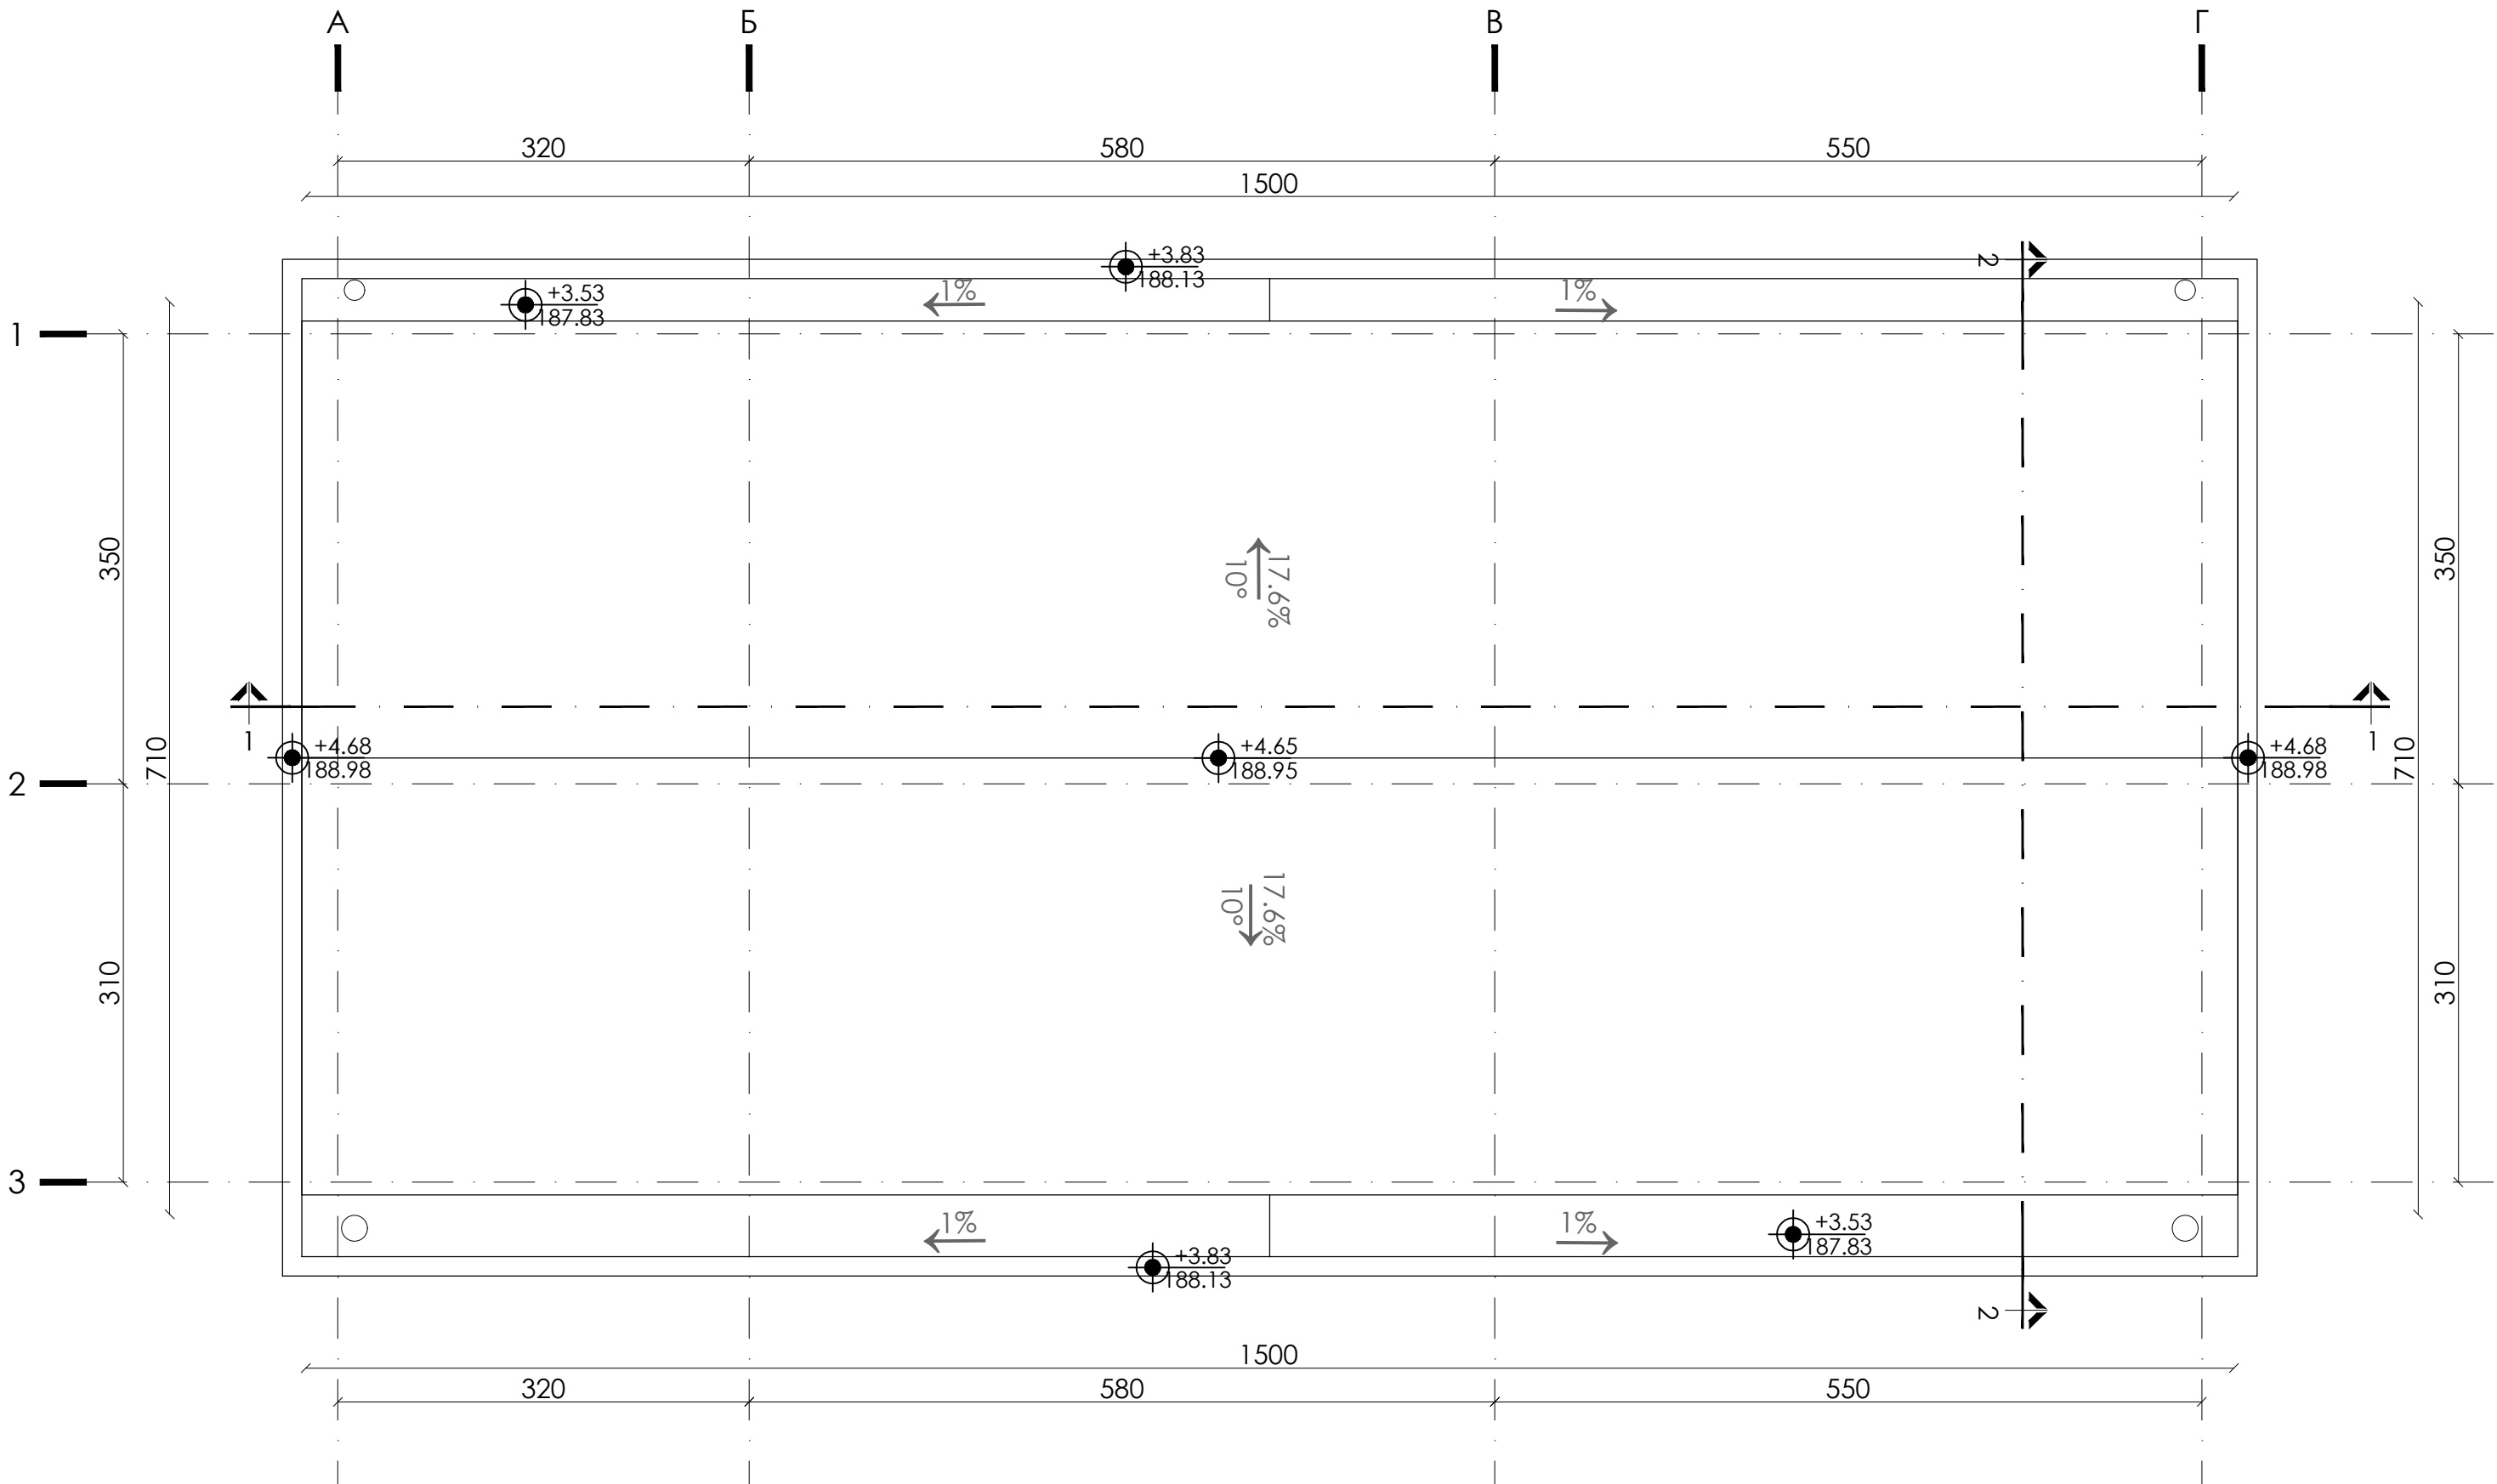

АРХИТЕКТОНСКО-ГРАЂЕВИНСКИ ИНСТИТУТ
Др. Ђорђа Јоановића 4/7, Нови Сад
tel/fax: +381 21 511551
e-mail: office@aginstitut.com;
web: www.aginstitut.com <<http://www.aginstitut.com>>

инвеститор:
Министарство здравља, Јединица за имплементацију пројекта
"Реконструкција Клиничких центара у Србији: Београд, Нови Сад, Ниш и
Крагујевац", Пастерова 1/ЈИП/III спрат, 11 000 Београд
назив објекта:
Доградња и уређење комплекса изградњом, доградњом и реконструкцијом
објекта Универзитетског клиничког центра Крагујевац, 10486/5 КО
Крагујевац IV

одговорни пројектант:
Слађана Нарић Петровић, диа

број лиценце:
321 А306 21


део пројекта:
1. ПРОЈЕКАТ АРХИТЕКТУРЕ

сарадник:
Тијана Трбовић, маст.инж.арх.
Катарина Данков, маст.инж.арх

назив цртежа:
Објекат за медицински отпад - новопроектовано
стање - основа кровних равни

ознака врсте техничке документације:
ИДР идејно решење

број пројекта : ЕА 2106/23-03-1	датум: новембар 2023.	размера: R 1:50	црт.бр: 1.7.6.2
------------------------------------	-----------------------------	---------------------------	--------------------

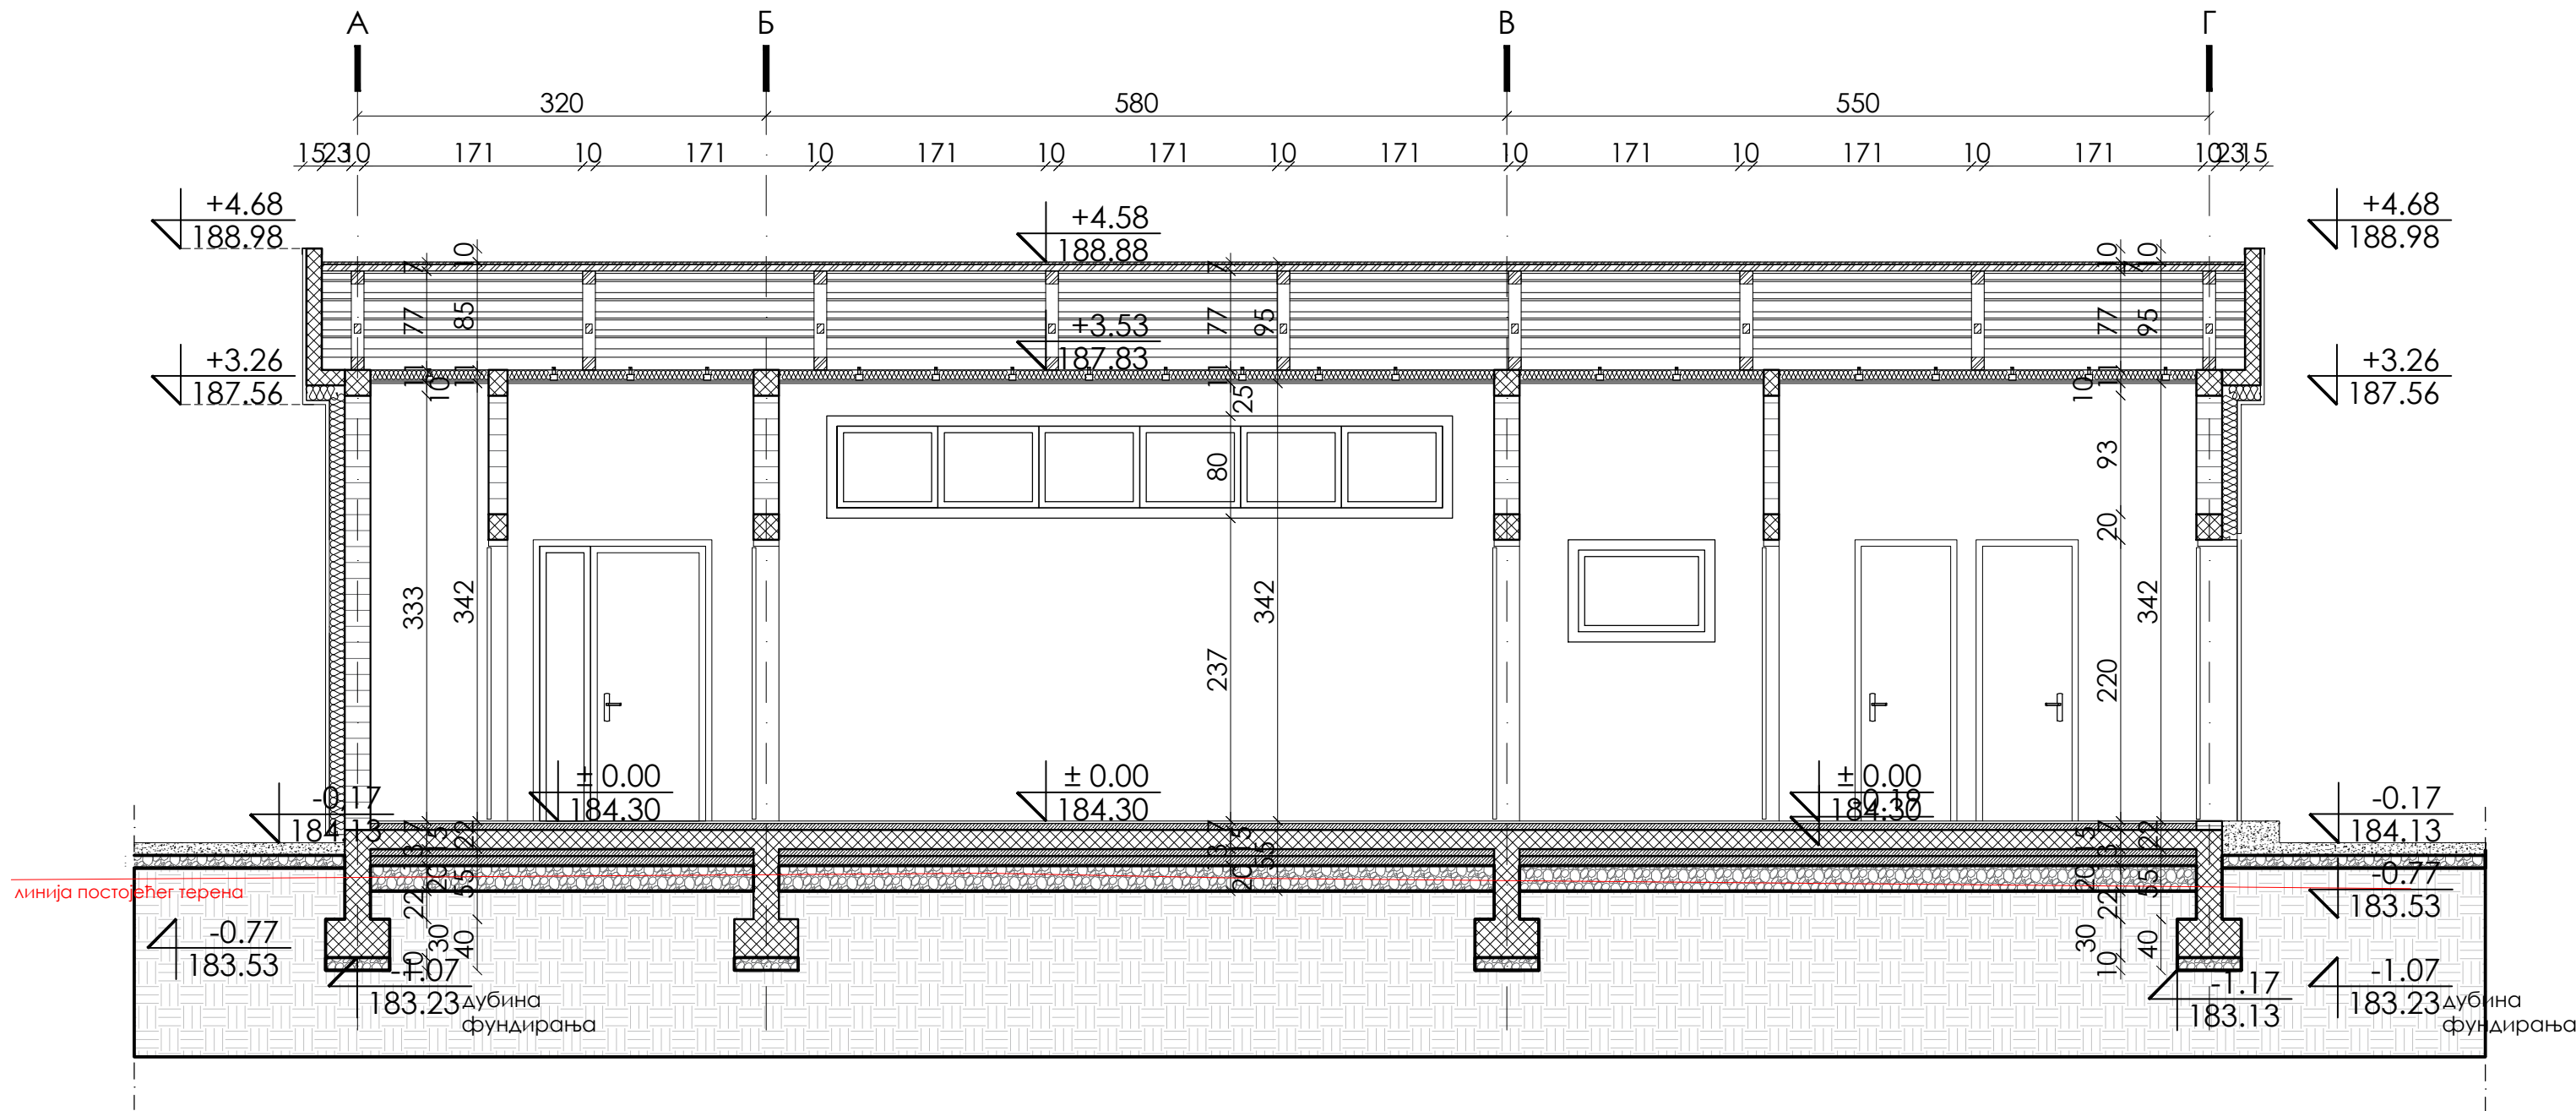

±0.00 = 184.30



АРХИТЕКТОНСКО-ГРАЂЕВИНСКИ ИНСТИТУТ
Др. Ђорђа Јоановића 4/7, Нови Сад
tel/fax: +381 21 511551
e-mail: office@aginstitut.com;
web: www.aginstitut.com <http://www.aginstitut.com>

ИНВЕСТИТОР:
Министарство здравља, Јединица за имплементацију пројекта
"Реконструкција Клиничких центара у Србији: Београд, Нови Сад, Ниш и
Крагујевац", Пастерова 1/ЈИП/III спрат, 11 000 Београд
НАЗИВ ОБЈЕКТА:
Доградња и уређење комплекса изградњом, доградњом и реконструкцијом
објекта Универзитетског клиничког центра Крагујевац, 10486/5 КО
Крагујевац IV


ОДГОВОРНИ ПРОЈЕКАНТ:
Слађана Нарић Петровић, д.а.
САРАДНИК:
Тијана Трбовић, маг.инж.арх.
Катарина Данков, маг.инж.арх.

БРОЈ ЛИЦЕНЦЕ:
321 А306 21

ДЕО ПРОЈЕКТА:
1. ПРОЈЕКАТ АРХИТЕКТУРЕ
НАЗИВ ЦРТЕЖА:
Објекат за медицински отпад -
новопројектовано стање - пресек 1-1

ОЗНАКА ВРСТЕ ТЕХНИЧКЕ ДОКУМЕНТАЦИЈЕ:
ИДР идејно решење

БРОЈ ПРОЈЕКТА :
ЕА 2106/23-03-1
ДАТУМ:
Новембар
2023.
РАЗМЕРА:
R 1:50
ЦРТ.БР.:
1.7.6.3

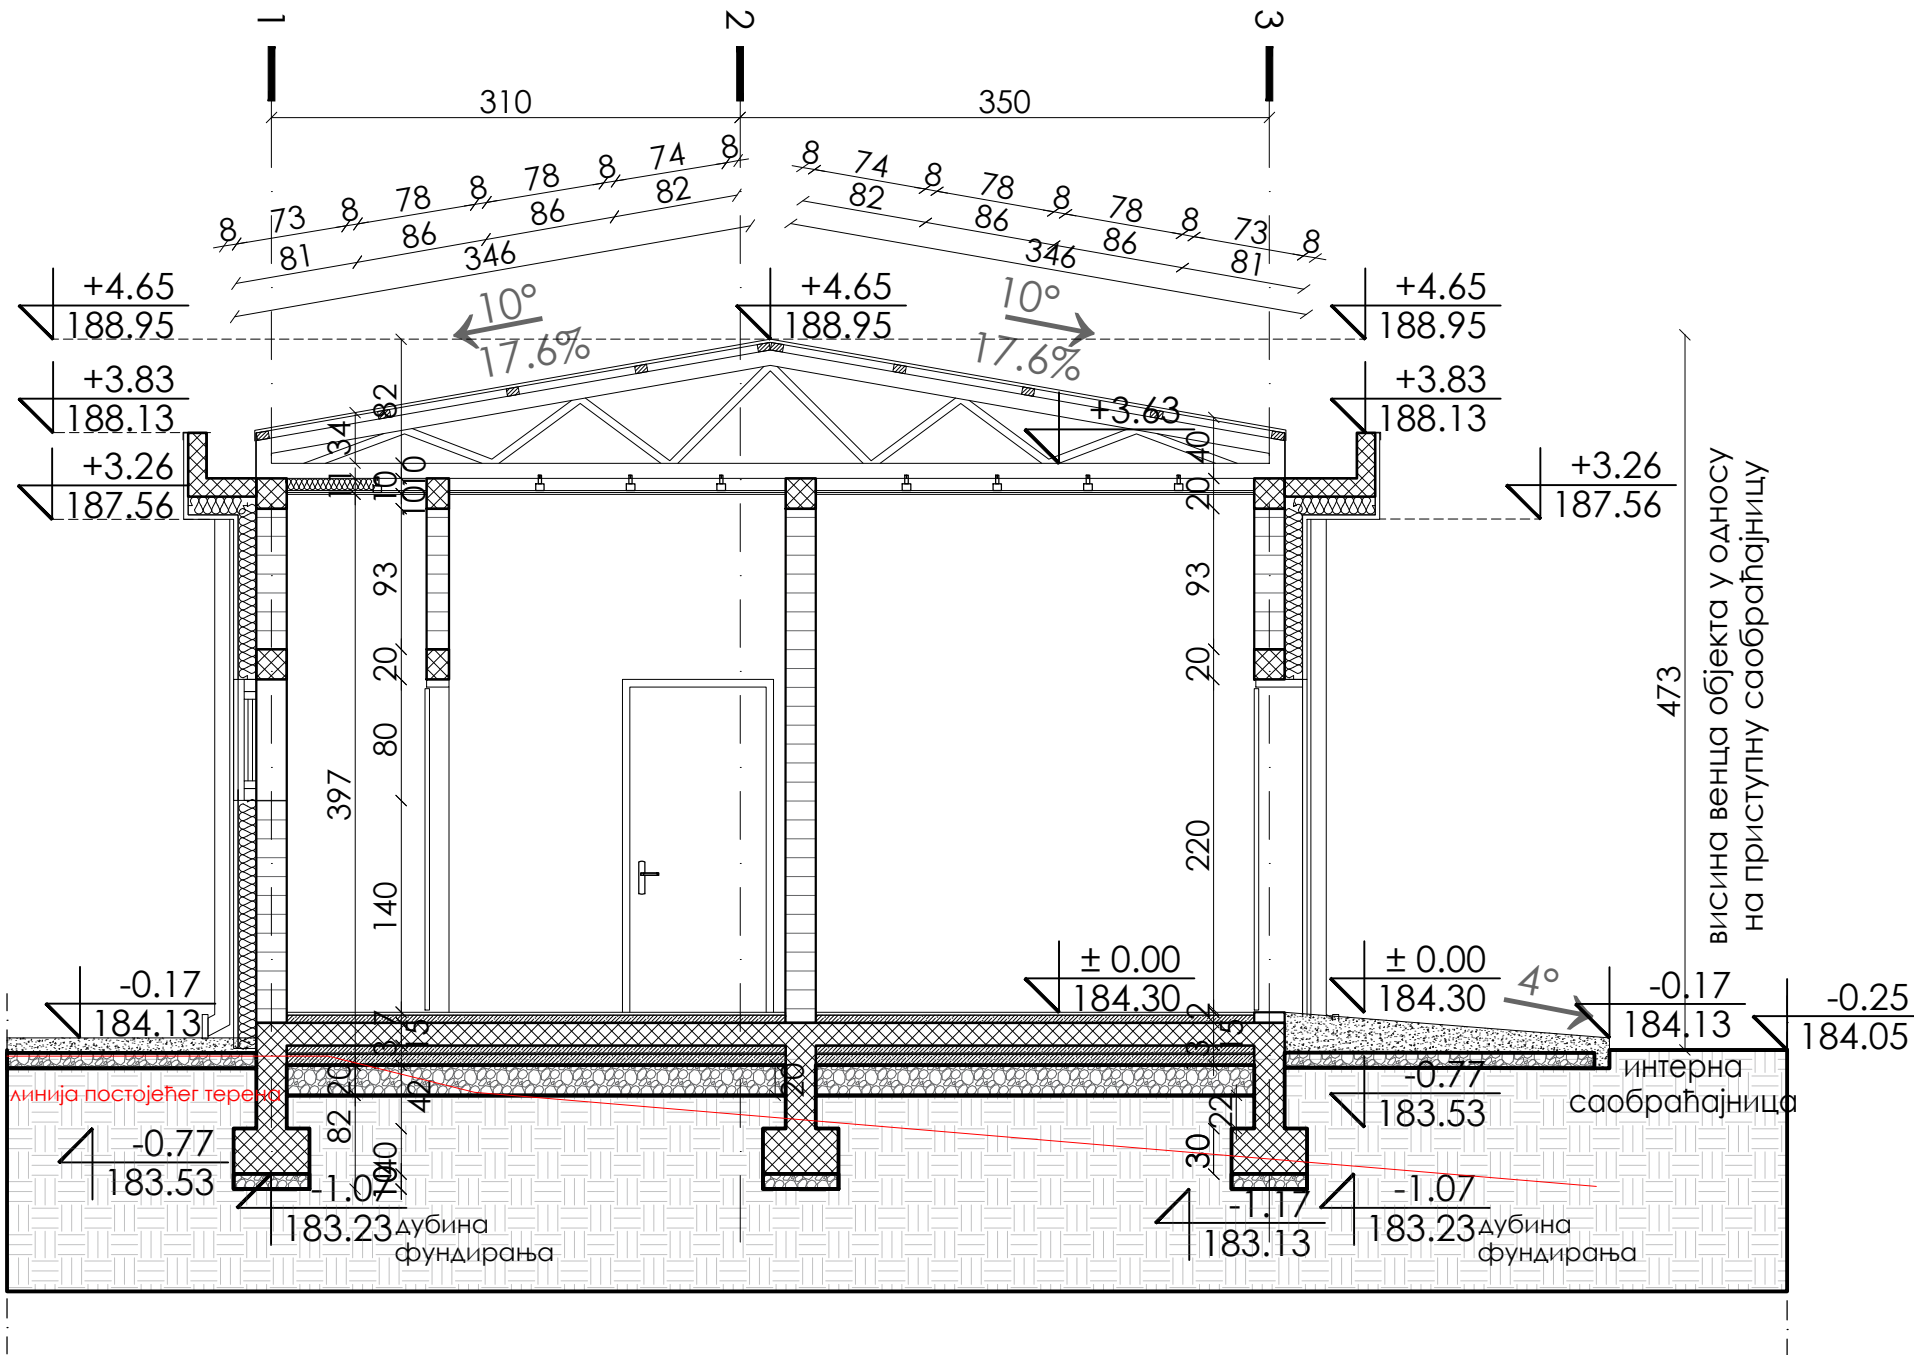

±0.00 = 184.30



АРХИТЕКТОНСКО-ГРАЂЕВИНСКИ ИНСТИТУТ
Др. Ђорђа Јоановића 4/7, Нови Сад
tel/fax: +381 21 511551
e-mail: office@aginstitut.com;
web: www.aginstitut.com <http://www.aginstitut.com>

ИНВЕСТИТОР:
Министарство здравља, Јединица за имплементацију пројекта
"Реконструкција Клиничких центара у Србији: Београд, Нови Сад, Ниш и
Крагујевац", Пастерова 1/ЈИП/III спрат, 11 000 Београд
НАЗИВ ОБЈЕКТА:
Доградња и уређење комплекса изградњом, доградњом и реконструкцијом
објеката Универзитетског клиничког центра Крагујевац, 10486/5 КО
Крагујевац IV

ОДГОВОРНИ ПРОЈЕКАНТ:
Слађана Нарић Петровић, д.а.

БРОЈ ЛИЦЕНЦЕ:
321 А306 21

ДЕО ПРОЈЕКТА:
1. ПРОЈЕКАТ АРХИТЕКТУРЕ

САРАДНИК:
Тијана Трбовић, м.а.инж.арх.
Катарина Данков, м.а.инж.арх.

НАЗИВ ЦРТЕЖА:
Објекат за медицински отпад -
новопројектовано стање - пресек 2-2

ОЗНАКА ВРСТЕ ТЕХНИЧКЕ ДОКУМЕНТАЦИЈЕ:


ИДР идејно решење

БРОЈ ПРОЈЕКТА :
ЕА 2106/23-03-1

ДАТУМ:
Новембар
2023.

РАЗМЕРА:
R 1:50

ЦРТ.БР.:
1.7.6.4

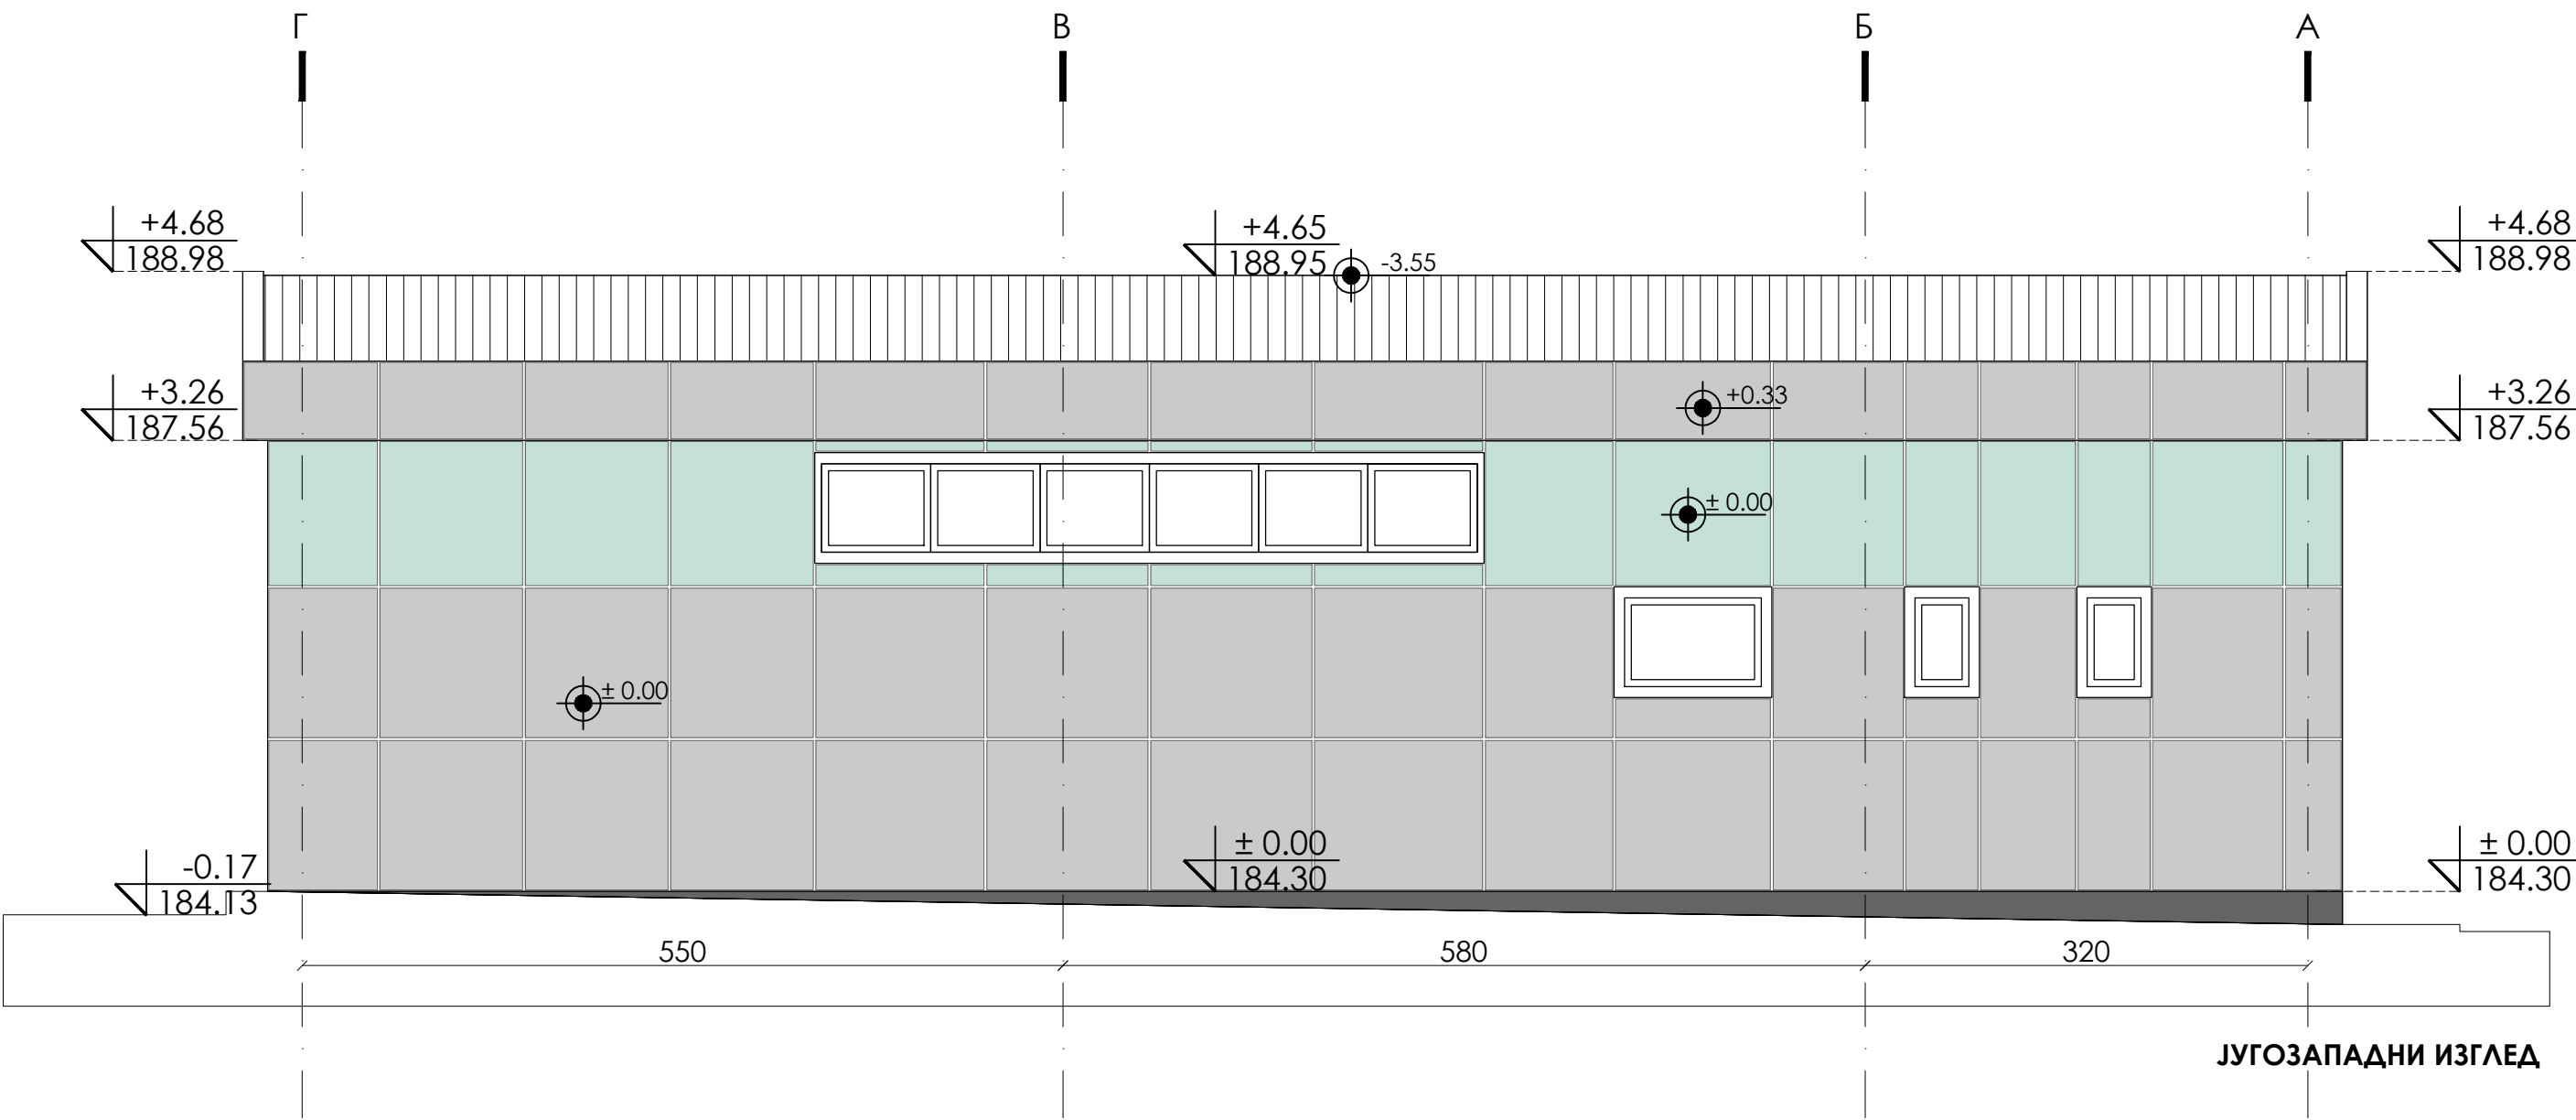

±0.00 =184.30



АРХИТЕКТОНСКО-ГРАЂЕВИНСКИ ИНСТИТУТ
Др. Ђорђа Јоановића 4/7, Нови Сад
tel/fax: +381 21 511551
e-mail: office@aginstitut.com;
web: www.aginstitut.com <<http://www.aginstitut.com>>

ИНВЕСТИТОР:
Министарство здравља, Јединица за имплементацију пројекта
"Реконструкција Клиничких центара у Србији: Београд, Нови Сад, Ниш и
Крагујевац", Пастерова 1/ЈИП/III спрат, 11 000 Београд
НАЗИВ ОБЈЕКТА:
Доградња и уређење комплекса изградњом, доградњом и реконструкцијом
објекта Универзитетског клиничког центра Крагујевац, 10486/5 КО
Крагујевац IV


ОДГОВОРНИ ПРОЈЕКАНТ:
Слађана Нарић Петровић, д.иа
САРАДНИК:
Тијана Трбовић, маг.инж.арх.
Катарина Данков, маг.инж.арх.

БРОЈ ЛИЦЕНЦЕ:
321 А306 21


ДЕО ПРОЈЕКТА:
1. ПРОЈЕКАТ АРХИТЕКТУРЕ
НАЗИВ ЦРТЕЖА:
Објекат за медицински отпад -
новопројектовано стање - југозападна фасада

ОЗНАКА ВРСТЕ ТЕХНИЧКЕ ДОКУМЕНТАЦИЈЕ:
ИДР идејно решење

БРОЈ ПРОЈЕКТА :
ЕА 2106/23-03-1
ДАТУМ:
Новембар
2023.
РАЗМЕРА:
R 1:50
ЦРТ.БР.:
1.7.6.6

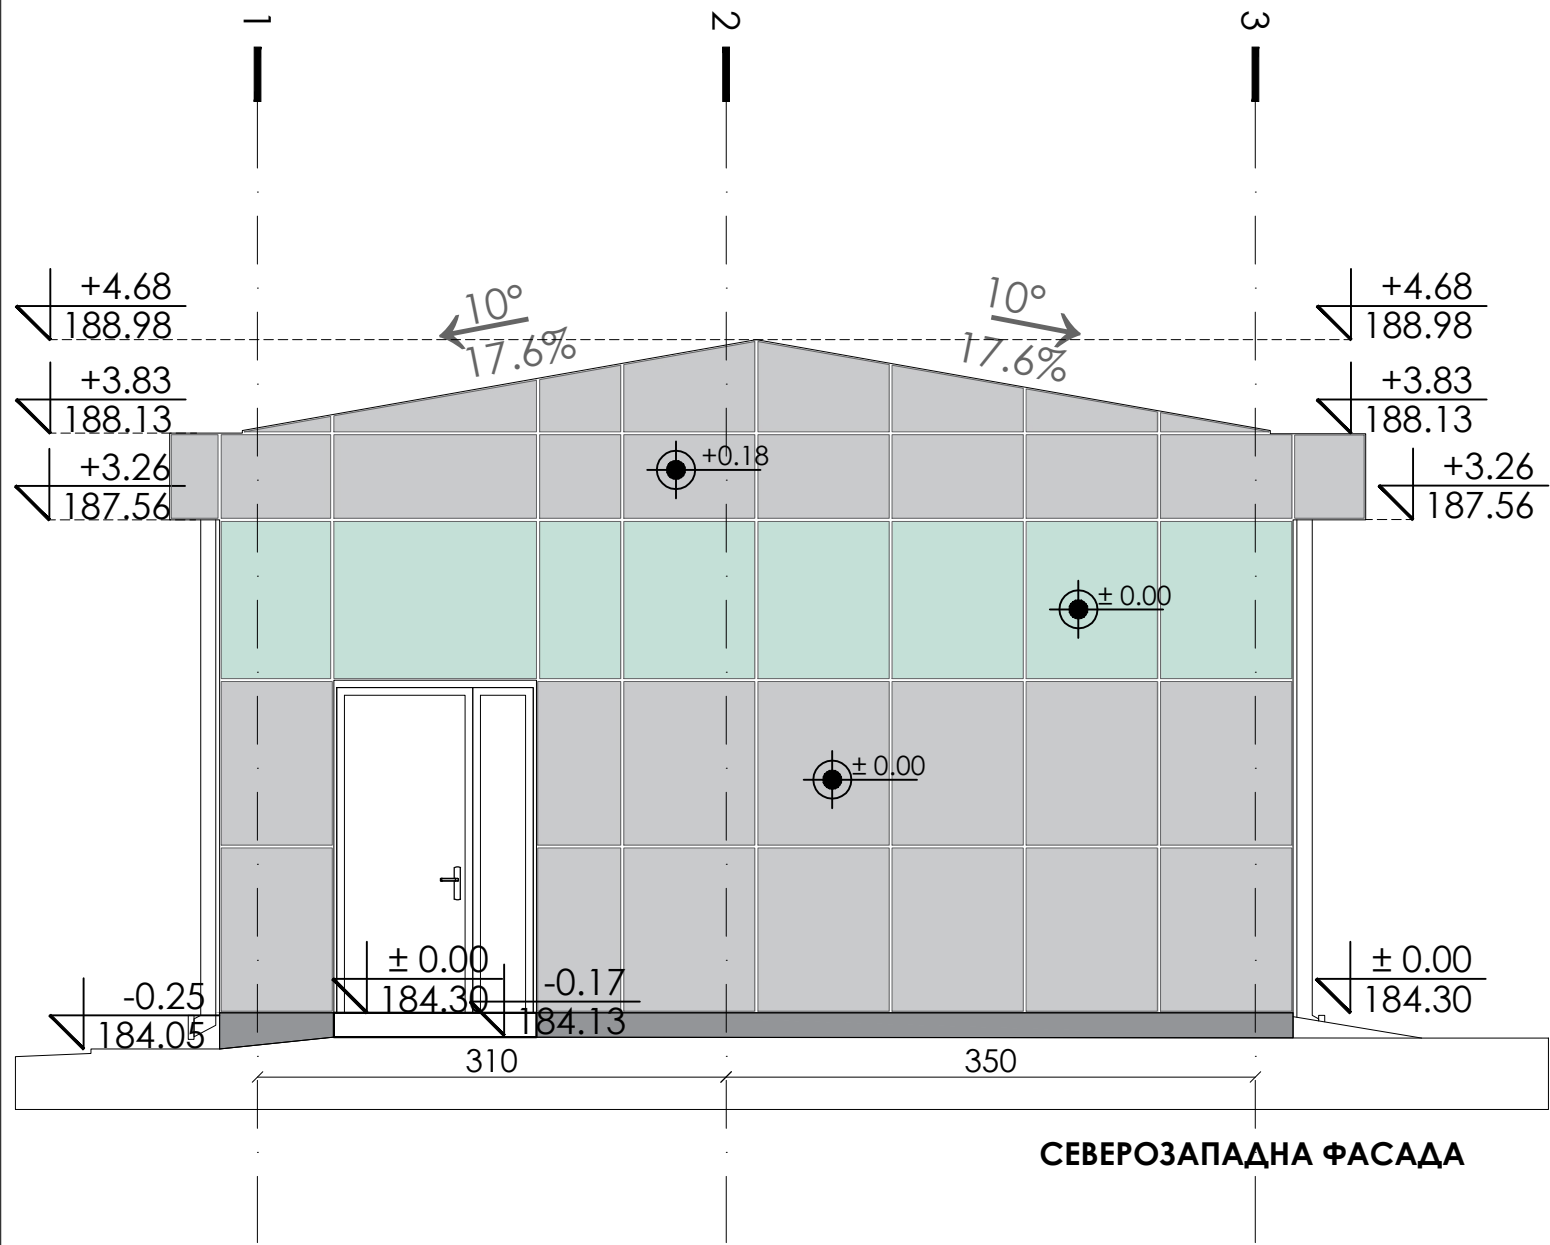

СЕВЕРОЗАПАДНА ФАСАДА

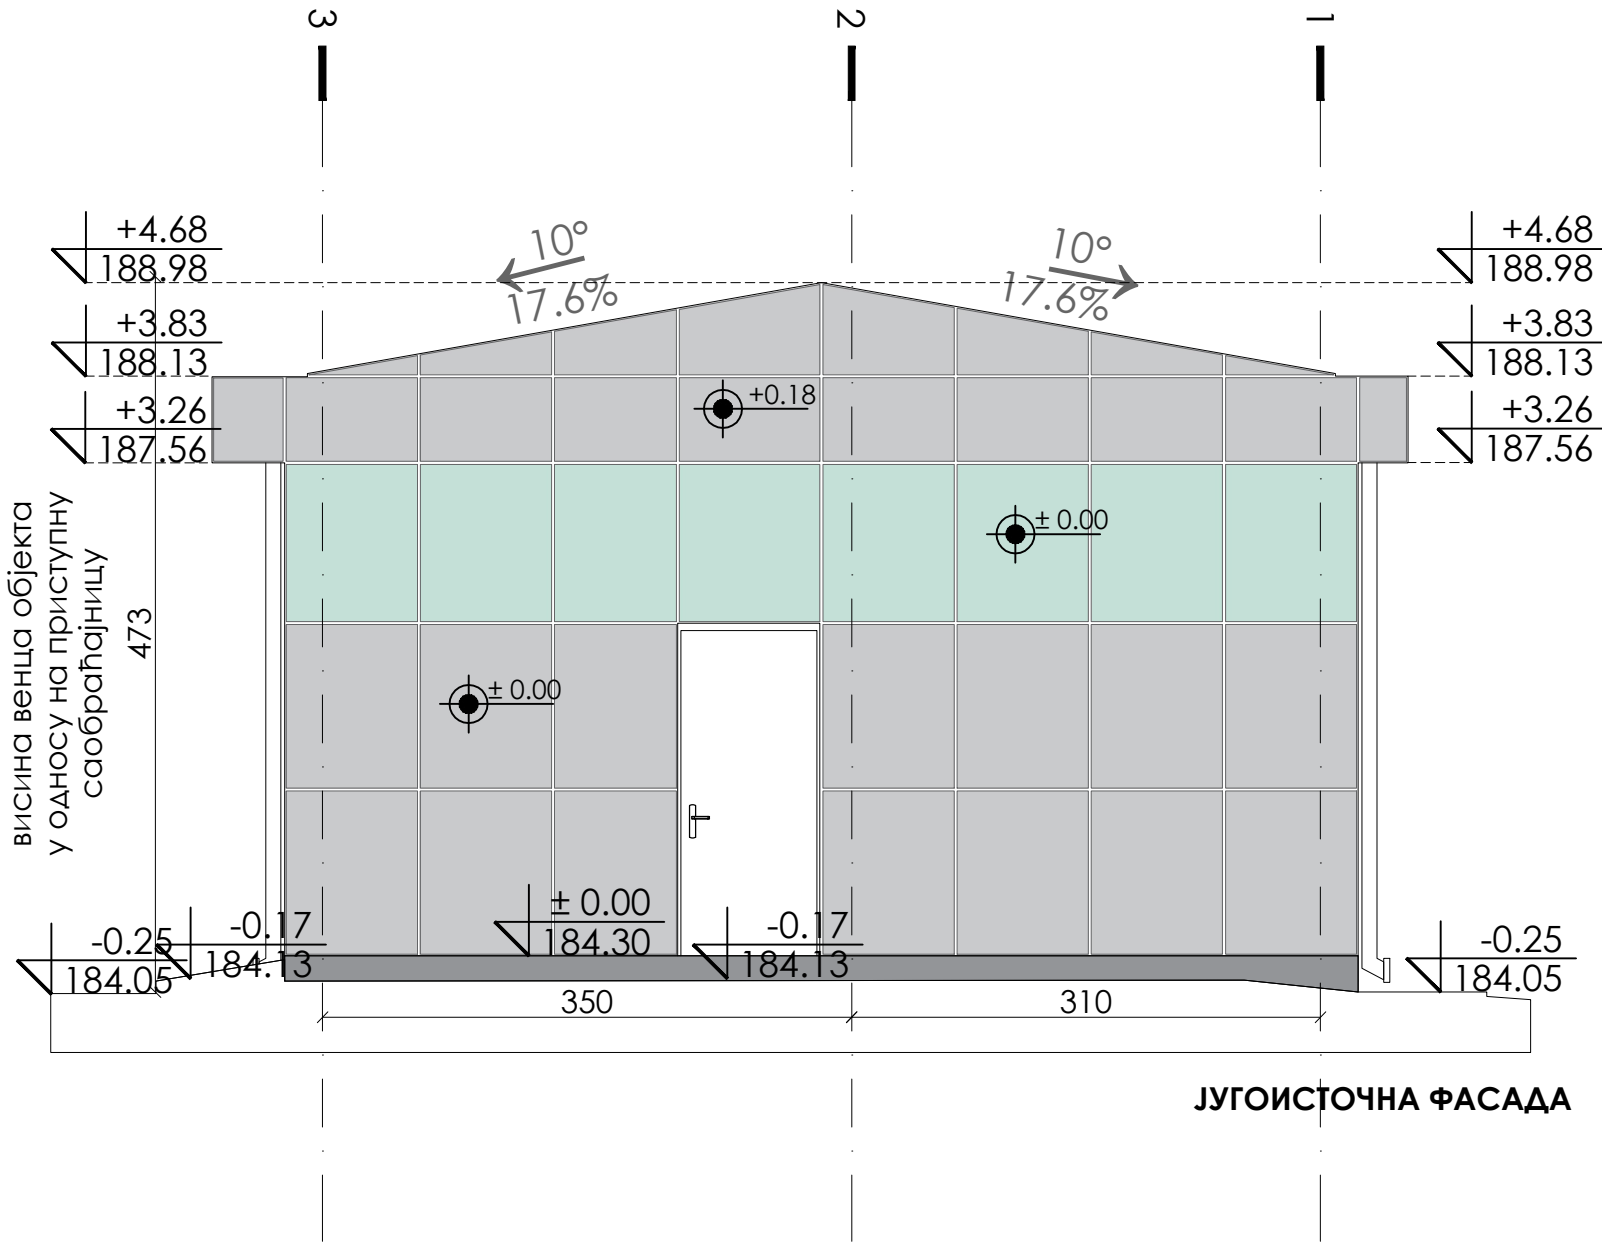

ЈУГОИСТОЧНА ФАСАДА

±0.00 = 184.30



АРХИТЕКТОНСКО-ГРАЂЕВИНСКИ ИНСТИТУТ
Др. Ђорђа Јоановића 4/7, Нови Сад
tel/fax: +381 21 511551
e-mail: office@aginstitut.com;
web: www.aginstitut.com <http://www.aginstitut.com>

ИНВЕСТИТОР:
Министарство здравља, Јединица за имплементацију пројекта
"Реконструкција Клиничких центара у Србији: Београд, Нови Сад, Ниш и
Крагујевац", Пастерова 1/ЈИП/III спрат, 11 000 Београд

НАЗИВ ОБЈЕКТА:
Доградња и уређење комплекса изградњом, доградњом и реконструкцијом
објеката Универзитетског клиничког центра Крагујевац, 10486/5 КО
Крагујевац IV

ОДГОВОРНИ ПРОЈЕКТАНТ:
Слађана Нарић Петровић, д.и.а.

БРОЈ ЛИЦЕНЦЕ:
321 А306 21

ДЕО ПРОЈЕКТА:
1. ПРОЈЕКАТ АРХИТЕКТУРЕ

САРАДНИК:
Тијана Трбовић, м.а.ст.инж.арх.
Катарина Данков, м.а.ст.инж.арх.

НАЗИВ ЦРТЕЖА:
Објекат за медицински отпад - новопроектовано
стање - северозападна и југоисточна фасада

ОЗНАКА ВРСТЕ ТЕХНИЧКЕ ДОКУМЕНТАЦИЈЕ:

ИДР идејно решење

БРОЈ ПРОЈЕКТА :
ЕА 2106/23-03-1

ДАТУМ:
Новембар
2023.

РАЗМЕРА:
R 1:50

ЦРТ.БР.:
1.7.6.7