





АРХИТЕКТОНСКО-ГРАЂЕВИНСКИ ИНСТИТУТ Tel: 021.511.551 ПИБ: 107062214 office@aginstitut.com
Др. Ђорђа Јоановића 4/7 Tel: 021.300.1870 ЖР: 285-2211454-76 www.aginstitut.com
21000 Нови Сад

ОБЈЕКАТ 18

постојеће стање

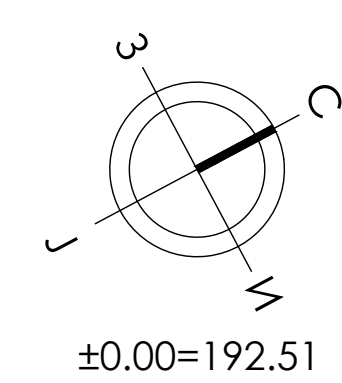

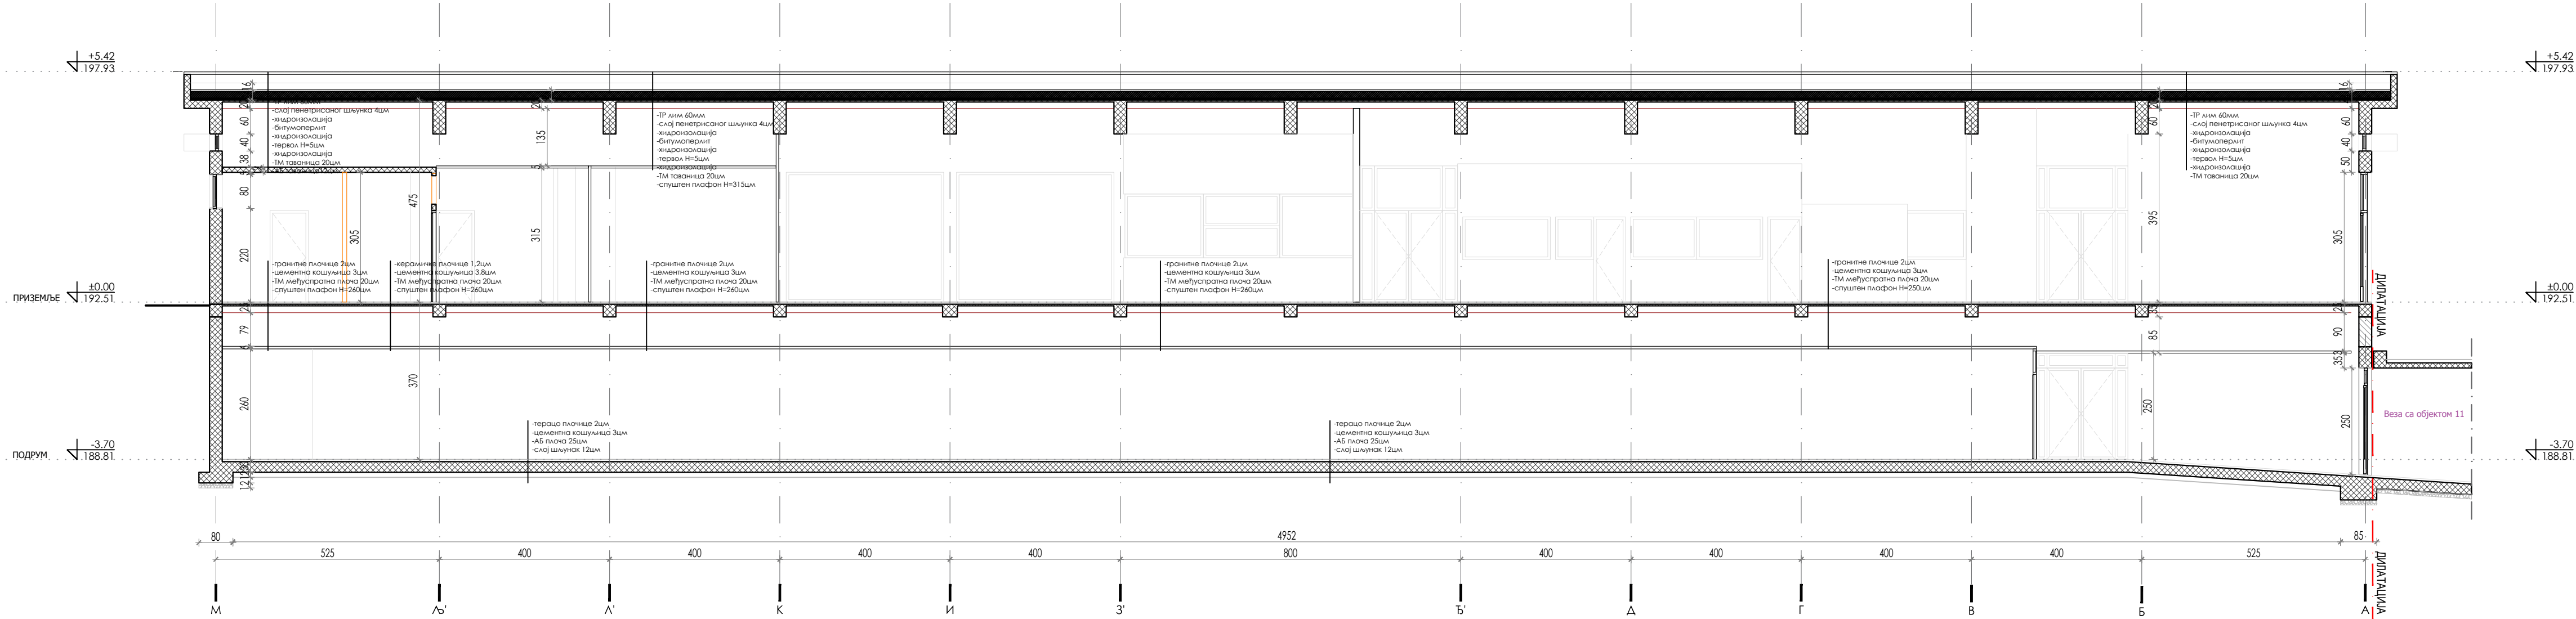


ПРЕСЕК 1-1

ЛЕГЕНДА ШРАФУРА:

- АРМИРАНИ БЕТОН
- МРШАВИ БЕТОН
- ЗИД ОД ОПЕКЕ
- СЛОЈ ШЉУНКА
- ТЕРВОЛ
- БИТУМОПЕРЛИТ
- ХИДРОИЗОЛАЦИЈА
- ГИПС КАРТОН
- НИВЕЛАЦИОНЕ КОТЕ

±0.00=192.51

	АРХИТЕКТОНСКО-ГРАЂЕВИНСКИ ИНСТИТУТ Др. Ђорђа Јоановића 4/7, Нови Сад tel/fax: +381 21 511551 e-mail: office@aginstitut.com; web: www.aginstitut.com < http://www.aginstitut.com >		ИНВЕСТИТОР: Министарство здравља, Јединица за имплементацију пројекта "Реконструкција Клиничких центара у Србији: Београд, Нови Сад, Ниш и Крагујевац", Пастерова 1/ЈИП/III спрат, 11 000 Београд		
			НАЗИВ ОБЈЕКТА: Догодња и уређење комплекса изградњом, доградњом и реконструкцијом објеката Универзитетског клиничког центра Крагујевац, 10486/5 КО Крагујевац IV		
	одговорни пројектант: Слађана Нарић Петровић, диа		број лиценце: 321 А306 21	део пројекта: 1. ПРОЈЕКАТ АРХИТЕКТУРЕ	
	сарадник: Тијана Трбовић, маст.инж.арх. Јелена Личина, маст.инж.арх. Никола Ерић, дипл.инж.арх. ознака врсте техничке документације:		назив цртежа: Објекат интерне ознаке 12 (РГЗ ознака објекта 2) (По+П)-постојеће стање-пресек 1-1		
	ИДР идејно решење		број пројекта : ЕА 2106/23-03-1	датум: Новембар 2023.	размера: R 1:100

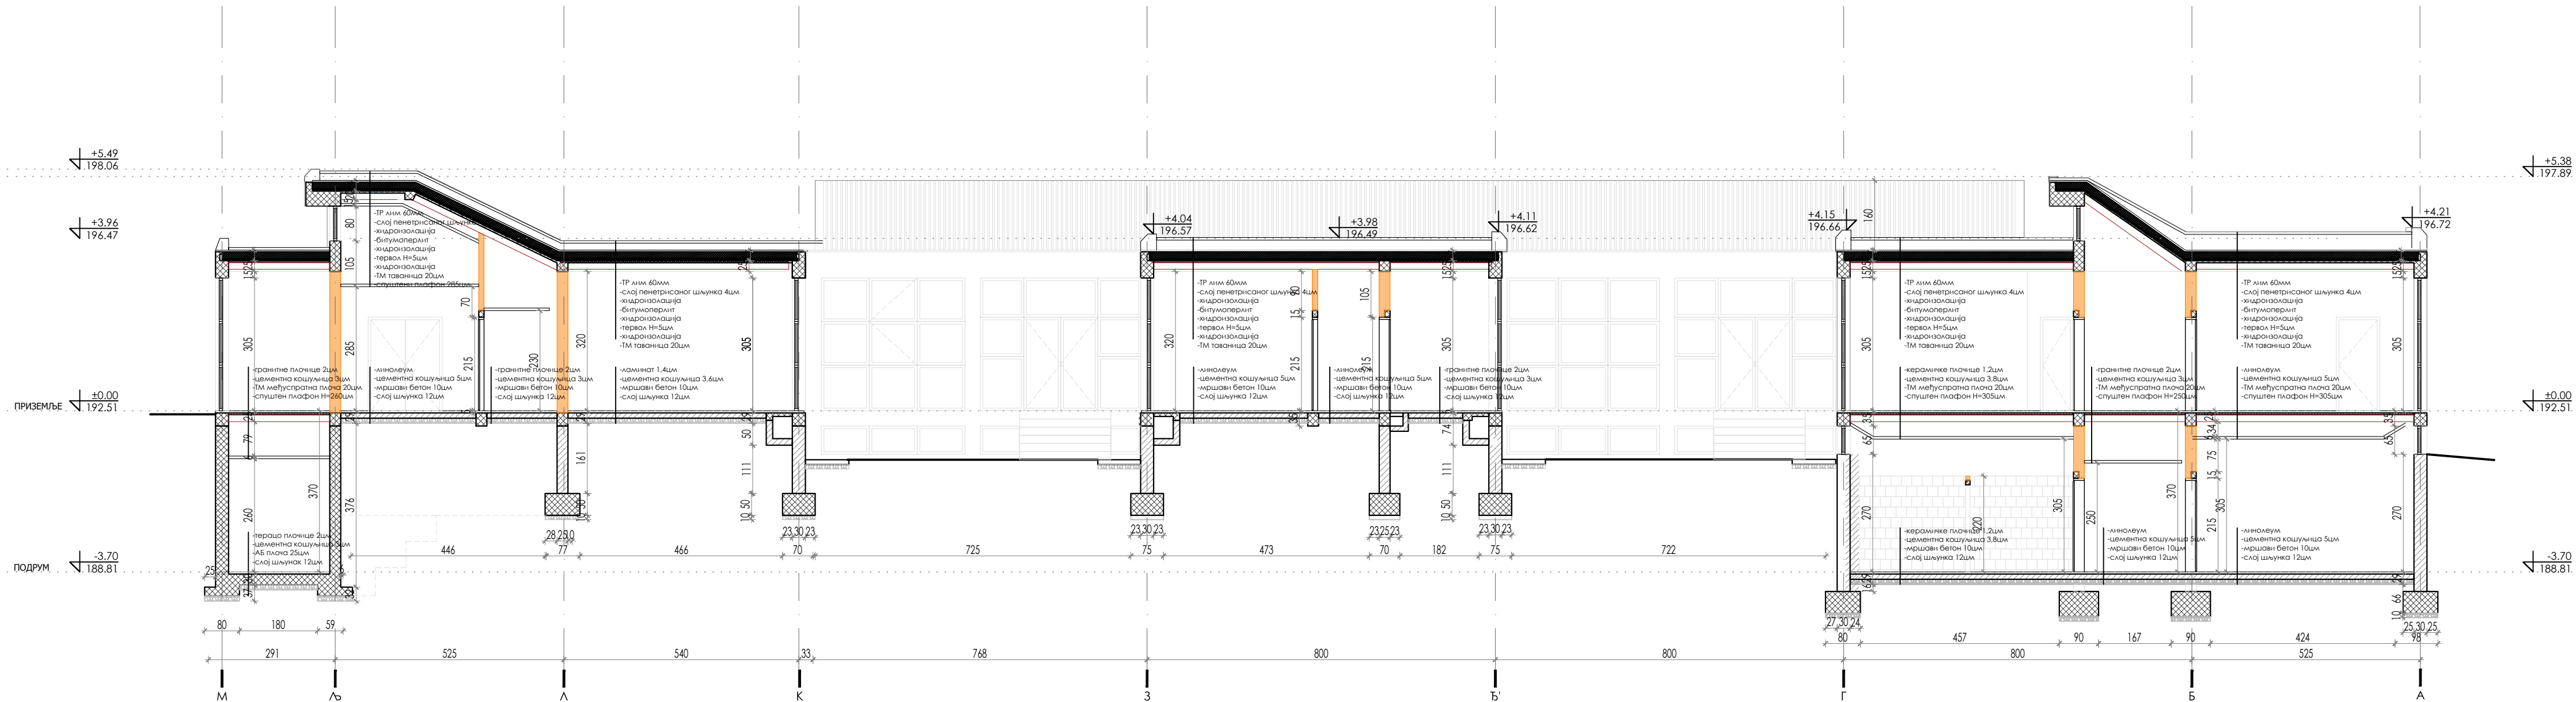

ПРЕСЕК 2-2

ЛЕГЕНДА ШРАФУРА:

- АРМИРАНИ БЕТОН
- МРШАВИ БЕТОН
- ЗИД ОД ОПЕКЕ
- СЛОЈ ШЉУНКА
- ТЕРВОЛ
- БИТУМОПЕРЛИТ
- ХИДРОИЗОЛАЦИЈА
- ГИПС КАРТОН
- НИВЕЛАЦИОНЕ КОТЕ

±0.00=192.51



АРХИТЕКТОНСКО-ГРАЂЕВИНСКИ ИНСТИТУТ
Др. Ђорђа Јоановића 4/7, Нови Сад
tel/fax: +381 21 511551
e-mail: office@aginstitut.com;
web: www.aginstitut.com <<http://www.aginstitut.com>>

ИНВЕСТИТОР:
Министарство здравља, Јединица за имплементацију пројекта
"Реконструкција Клиничких центара у Србији: Београд, Нови Сад, Ниш и
Крагујевац", Постерова 1/ЈИП/III спрат, 11 000 Београд

НАЗИВ ОБЈЕКТА:
Доградња и уређење комплекса изградњом, доградњом и реконструкцијом
објекта Универзитетског клиничког центра Крагујевац, 10486/5 КО
Крагујевац IV

одговорни пројектант:
Слађана Нарић Петровић, диа

број лиценце:
321 А306 21

део пројекта:
1. ПРОЈЕКАТ АРХИТЕКТУРЕ

сарадник:
Тијана Трбовић, маст.инж.арх.
Јелена Личина, маст.инж.арх.
Никола Ерић, дипл.инж.арх.

назив цртежа:
Објекат интерне ознаке 12 (РГЗ ознака објекта 2)
(По+П)-постојеће стање-пресек 2-2

ознака врсте техничке документације:
ИДР идејно решење

број пројекта :
ЕА 2106/23-03-1


датум:
новембар
2023.

размера:
R 1:100

црт.бр:
1.7.8.1.5



$$\pm 0.00 = 192.51$$

 ARHITEKTONSKO-GRADJEVINISKI INSTITUT Др. Ђорђа Јоановића 4/7, Нови Сад tel/fax: +381 21 551551 e-mail: office@aginstitut.com; web: www.aginstitut.com <http://www.aginstitut.com>	ИНВЕСТИТОР: Министарство здравља, Јединица за имплементацију пројекта "Реконструкција Клиничких центара у Србији: Београд, Нови Сад, Ниш и Крагујевац", Пастерова 1/ДИИ/ИЛ спрат, 11 000 Београд НАЗИВ ОБЈЕКТА: Доградња и уређење комплекса изградњом, доградњом и реконструкцијом објекта Универзитетског клиничког центра Крагујевац, 10486/5 КО Крагујевац IV	Део пројекта: 1. ПРОЈЕКАТ АРХИТЕКТУРЕ назив цртежа: Објекат интерне ознаке 12 (РГЗ ознака објекта 2) (По+П)-постојеће стање-пресек А-А
одговорни пројектант:  Слађана Нарић Петровић, диа сарадник: Тијана Трбовић, маст.инж.арх. Јелена Личина, маст.инж.арх Никола Ерић, дип.инж.арх.	број лиценце: 321 А306 21	основа врсте техничке документације: ИДР идејно решење
број пројекта : ЕА 2106/23-03-1	датум: новембар 2023.	размера: R 1:100 црт.бр: 1.7.8.1.6

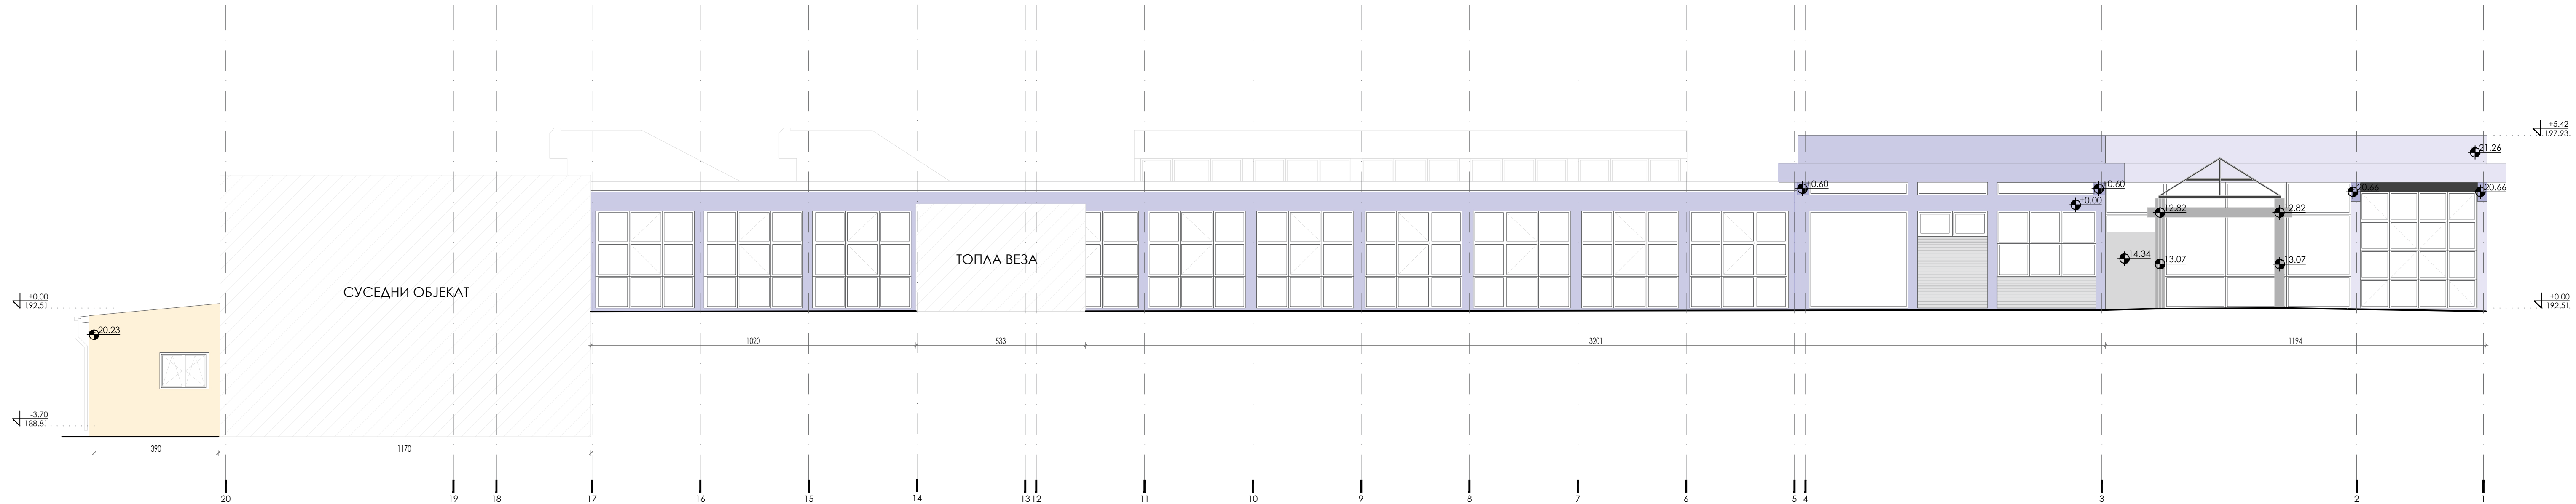

СЕВЕРОЗАПАДНА ФАСАДА


ARHITEKTONSKO-GRADJEVINSKI INSTITUT ARHITEKTONSKO-GRADJEVINSKI INSTITUT ARHITEKTONSKO-GRADJEVINSKI INSTITUT АРХИТЕКТОНСКО-ГРАЂЕВИНСКИ ИНСТИТУТ Др. Ђорђа Јоановића 4/7, Нови Сад tel/fax: +381 21 511551 e-mail: office@aginstitut.com; web: www.aginstitut.com <http://www.aginstitut.com>		инвеститор: Министарство здравља, Јединица за имплементацију пројекта "Реконструкција Клиничких центара у Србији: Београд, Нови Сад, Ниш и Крагујевац" Пастерова 1/ДП/III спрат, 11.000 Београд назив објекта: Догодња и уређење комплекса изградњом, доградњом и реконструкцијом објекта: Универзитетског клиничког центра Крагујевац, 10486/5 КО Крагујевац IV	
одговорни пројектант: Слађана Нарић Петровић, д-р		број лиценце: 321 А306 21	део пројекта: 1. ПРОЈЕКАТ АРХИТЕКТУРЕ
сарадник: Тијана Трбовић, маг.инж.арх. Јелена Личина, маг.инж.арх. Никола Ерић, дипл.инж.арх. ознака врсте техничке документације:			назив цртежа: Објекат интерне ознаке 12 (РГ3 ознака објекта 2) (По+П)-постојеће стање-изглед-северозападна фасада
ИДР идејно решење		број пројекта : ЕА 2106/23-03-1	датум: новембар 2023.
		размера: R 1:100	црт.бр.: 1.7.8.1.7

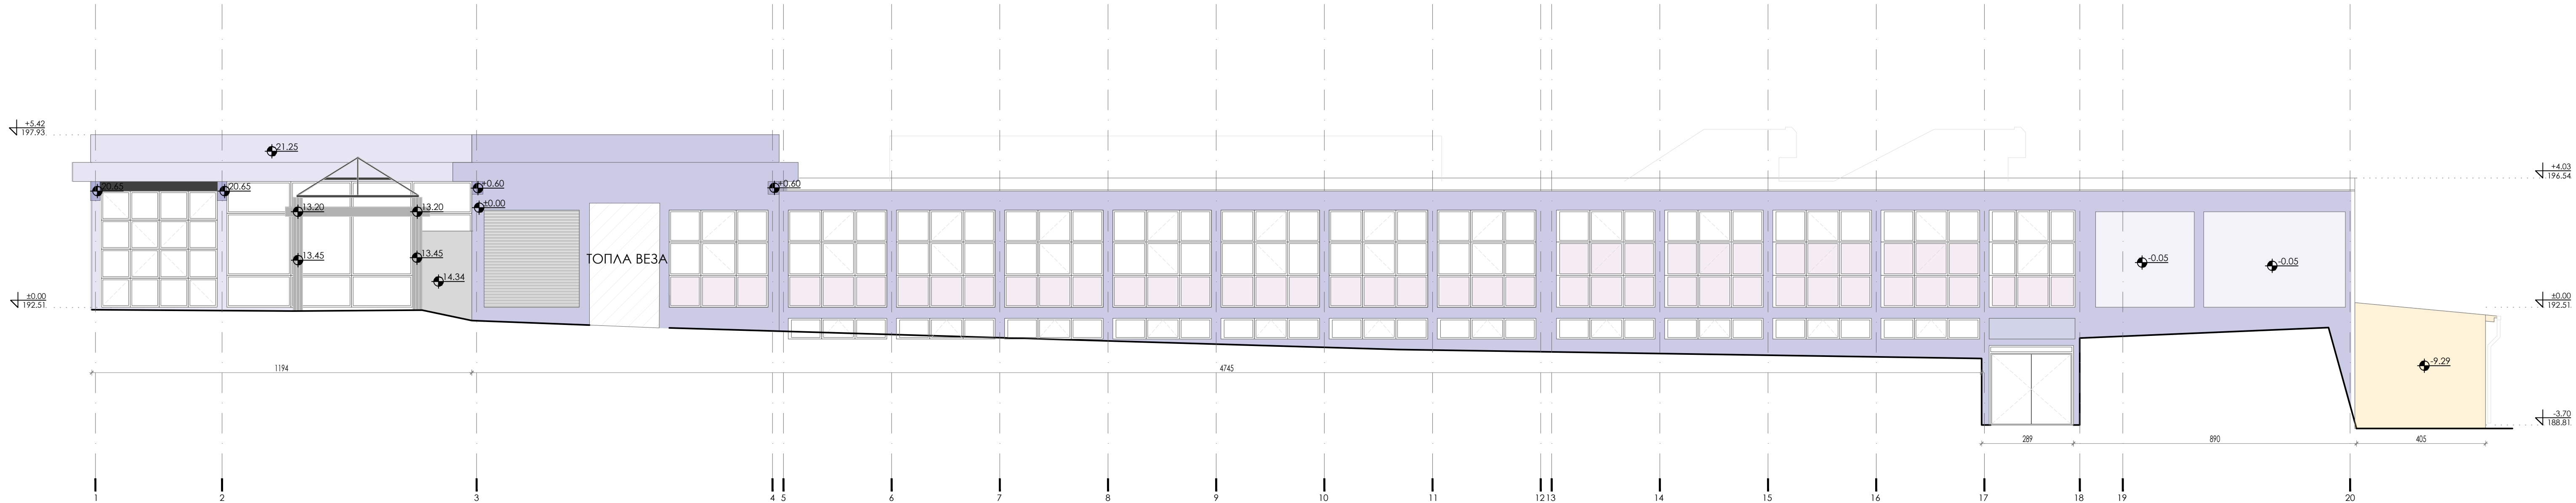

ЈУГОИСТОЧНА ФАСАДА

±0.00=192.51

		АРХИТЕКТОНСКО-ГРАЂЕВИНСКИ ИНСТИТУТ Др. Ђорђа Јоановића 4/7, Нови Сад tel/fax: +381 21 511551 e-mail: office@aginstitut.com; web: www.aginstitut.com < http://www.aginstitut.com >		инвеститор: Министарство здравља, Јединица за имплементацију пројекта "Реконструкција Клиничких центара у Србији: Београд, Нови Сад, Ниш и Крагујевац" Пастерова 1/ДП/III спрат, 11 000 Београд		
одеговорни пројектант: 		број лиценце: 321 А306 21		део пројекта: 1. ПРОЈЕКАТ АРХИТЕКТУРЕ		
сарадник: Тијана Трбовић, маг.инж.арх. Јелена Личина, маг.инж.арх. Никола Ерић, дипл.инж.арх.				назив цртежа: Објекат интерне ознаке 12 (РГ3 ознака објекта 2) (По+П)-постојеће стање-изглед: југоисточна фасада		
ознака врсте техничке документације: ИДР идејно решење		број пројекта : ЕА 2106/23-03-1		датум: новембар 2023.	размера: R 1:100	црт.бр.: 1.7.8.1.8

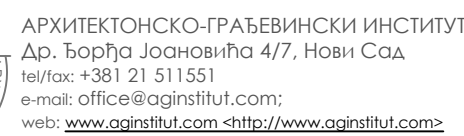
$$\pm 0.00 = 192.51$$


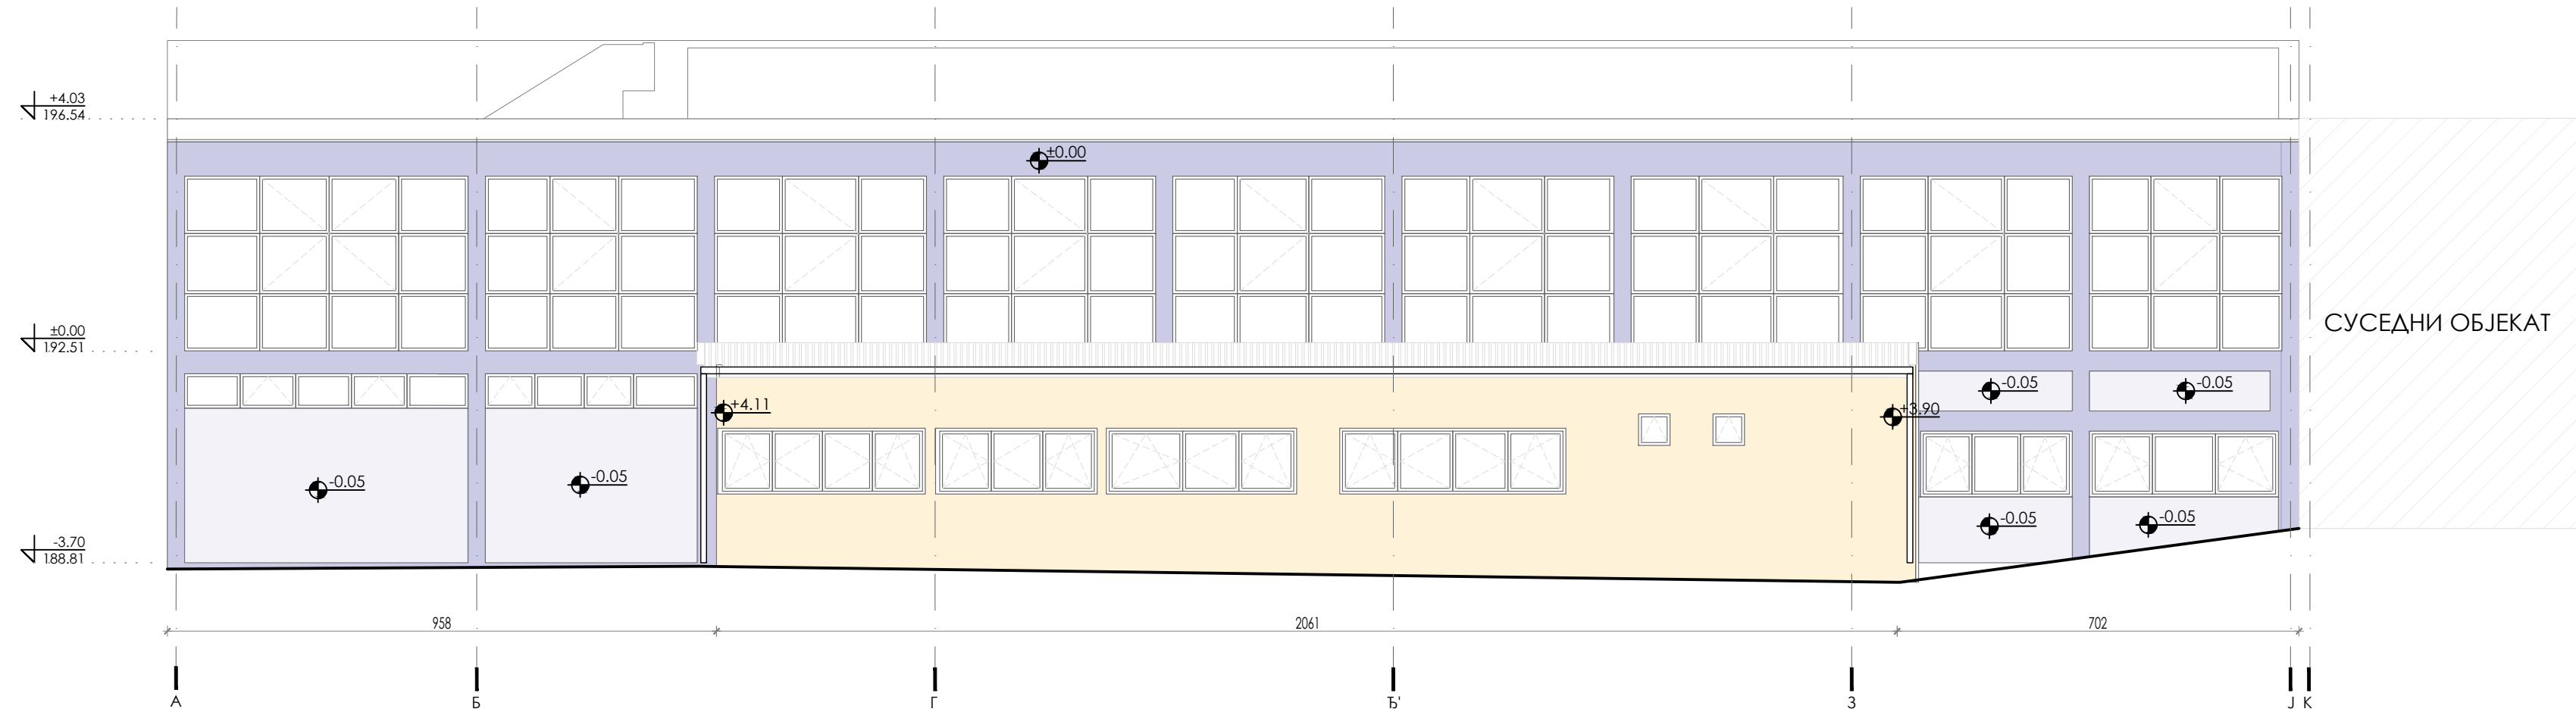
инвеститор:
Министарство здравља, Јединица за имплементацију пројекта
"Реконструкција Клиничких центара у Србији: Београд, Нови Сад, Ниш и
Крагујевац", Пастерова 1/ЈИП/ЈИ спрат, 11 000 Београд

назив објекта:
Догодња и уређење комплекса изградњом, доградњом и реконструкцијом
објекта Универзитетског клиничког центра Крагујевац, 10486/5 КО
Крагујевац IV

број лиценце:	део пројекta:
321 A306 21	1. ПРОЈЕКАТ АРХИТЕКТУРЕ

	назив цртежа: Објекат интерне ознаке 12 (РГЗ ознака објекта 2) (По+П)-постојеће стање-изглед-југозападна фасада
--	---

број пројекта :	датум:	размера:	црт.бр:
EA 2106/23-03-1	Новембар 2023.	R 1:100	1.7.8.1.9



СЕВЕРОИСТОЧНА ФАСАДА

±0.00=192.51



АРХИТЕКТОНСКО-ГРАЂЕВИНСКИ ИНСТИТУТ
Др. Ђорђа Јоановића 4/7, Нови Сад
tel/fax: +381 21 511551
e-mail: office@aginstitut.com;
web: www.aginstitut.com <<http://www.aginstitut.com>>

ИНВЕСТИТОР:
Министарство здравља, Јединица за имплементацију пројекта
"Реконструкција Клиничких центара у Србији: Београд, Нови Сад, Ниш и
Крагујевац", Ластерова 1/ИП/III спрат, 11 000 Београд
НАЗИВ ОБЈЕКТА:
Догодња и уређење комплекса изградњом, доградњом и реконструкцијом
објеката Универзитетског клиничког центра Крагујевац, 10486/5 КО
Крагујевац IV

одговорни пројектант:

број лиценце:

Слађана Нарић Петровић, диа

321 А306 21

сарадник:

Тијана Трбовић, маст.инж.арх.

Јелена Личина, маст.инж.арх.

Никола Ерић, дипл.инж.арх.

ознака врсте техничке документације:

ИДР идејно решење

део пројекта:

1. ПРОЈЕКАТ АРХИТЕКТУРЕ

назив цртежа:

Објекат интерне ознаке 12 (РГЗ ознака објекта 2)
(По+П)-постојеће стање-изглед-североисточна фасада

број пројекта :

ЕА 2106/23-03-1

датум:

новембар
2023.

размера:

R 1:100

црт.бр:

1.7.8.1.10