АРХИТЕКТОНСКО-ГРАЂЕВИНСКИ ИНСТИТУТ Tel: 021.511.551 ПИБ: 107062214 office@aginstitut.com
Др. Ђорђа Јовановића 4/7 Tel: 021.300.1870 ЖР: 285-2211454-76 www.aginstitut.com
21000 Нови Сад

СИТУАЦИОНИ ПЛАН
постојеће стање

УРБАНИСТИЧКИПРОЈЕКАТ

урбанистичко архитектонске разраде локације
10486/5 КО Крагујевац IV
за потребе доградње и уређења комплекса
изградњом, доградњом и реконструкцијом
објеката
Универзитетског клиничког центра Крагујевац

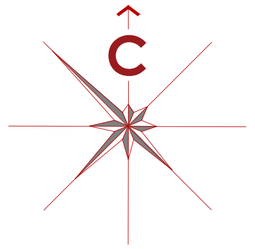

ЛЕГЕНДА:

- граница између катастарских општина Крагујевац III и Крагујевац IV
- граница предметне парцеле 10486/5 КО Крагујевац IV која је уједно и граница обухвата Урбанистичког пројекта

ПОСТОЈЕЋИ ОБЈЕКТИ:

- објекти који се овим пројектом задржавају
- објекти који се овим пројектом реконструишу
- објекти који се овим пројектом реконструишу и дограђују
- објекти који се овим пројектом руше
- зелене површине које се реконструишу и уређују
- интерне колске и пешачке саобраћајнице/стазе, паркинзи и платои које се реконструишу и дограђују
- колски и пешачки прилази предметном комплексу који се овим пројектом задржавају

НАПОМЕНА: Спратност објеката дата је према уписаној у катастарском операту

ЗАШТИТА НЕПОКРЕТНИХ КУЛТУРНИХ ДОБАРА:

- заштићена околина Управне зграде Болнице
- заштићени објекат Управне зграде Болнице
- валоризовани простор
- валоризовани објекти
- С — споменик др Михајлу Илићу

ПРЕГЛЕД ПОСТОЈЕЋИХ ОБЈЕКАТА ПРЕМА НУМЕРАЦИЈИ И ФУНКЦИЈИ:

број објекта интерно/корисник	број објекта из катастра	функција објекта
2	5	Клиника за психијатрију и одељење инфективних болести
3	16	Централна апотека и финансијска администрација
4	10/24	Болничка кухиња
5	12	Управа и администрација и одељење дерматологије
6	11/18	Физикална медицина и одељење рехабилитације
8	14	Психијатријска дневна болница и музеј здравствене заштите
9	15	Интерна дневна болница и амбуланта
10	9	Педијатријска амбуланта
11	7/25	Педијатријска клиника и амбуланта за школску децу
12	2	Ургентни центар и амбуланте
13	3/9	Клиника за урологију и нефрологију
14	1	Блок са операционим салама
15	1	Хируршки блок
16	4	Интерна клиника
17	6	Центар за неурологију
18	26	Објекти у изградњи и одељење онкологије
19	17	Топлана
23	28/29/31	Радиотерапија - бункер са акцелератором
24	-	Магнетна резонанца
-	20/21/22/23	Инфраструктурни објекти
25	-	Верски објекат

АРХИТЕКТОНСКО-ГРАЂЕВИНСКИ ИНСТИТУТ
Др. Ђорђа Јоановића 4/7, Нови Сад
tel/fax: +381 21 511551
e-mail: office@aginstitut.com;
web: www.aginstitut.com <http://www.aginstitut.com>

инвеститор: МИНИСТАРСТВО ЗДРАВЉА
Министарство здравља, Јединица за имплементацију пројекта "Реконструкција Клиничких центара у Србији: Београд, Нови Сад, Ниш и Крагујевац",Пастерова 1/ЈИП/III спрат,11 000 Београд

назив објекта:
Доградња и уређење комплекса изградњом, доградњом и реконструкцијом објеката Универзитетског клиничког центра Крагујевац, 10486/5 КО Крагујевац IV

одговорни пројектант:	број лиценце:	део пројекта:
Слађана Нарић Петровић, дипл. инж. арх.	321 А306 21	1. ПРОЈЕКАТ АРХИТЕКТУРЕ

сарадник:	назив цртежа:
Тијана Трбовић, маст.инж.арх. Катарина Данков, маст.инж.арх	СИТУАЦИОНИ ПЛАН - ПОСТОЈЕЋЕ СТАЊЕ СА ПРИКАЗОМ ОБЈЕКАТА КОЈИ СЕ ЗАДРЖАВАЈУ, РУШЕ, РЕКОНСТРУИШУ И ДОГРАЂУЈУ

ознака врсте техничке документације:	број пројекта :	датум:	размера:	црт.бр:
ИДР ИДЕЈНО РЕШЕЊЕ	ЕА 2106/23-03-1	новембар 2023.	R 1:1000	1

594*580mm

АРХИТЕКТОНСКО-ГРАЂЕВИНСКИ ИНСТИТУТ Tel: 021.511.551 ПИБ: 107062214 office@aginstitut.com
Др. Ђорђа Јовановића 4/7 Tel: 021.300.1870 ЖР: 285-2211454-76 www.aginstitut.com
21000 Нови Сад

СИТУАЦИОНИ ПЛАН
новопројектовано стање

УРБАНИСТИЧКИПРОЈЕКАТ

урбанистичко архитектонске разраде локације
10486/5 КО Крагујевац IV
за потребе доградње и уређења комплекса
изградњом, доградњом и реконструкцијом
објеката
Универзитетског клиничког центра Крагујевац

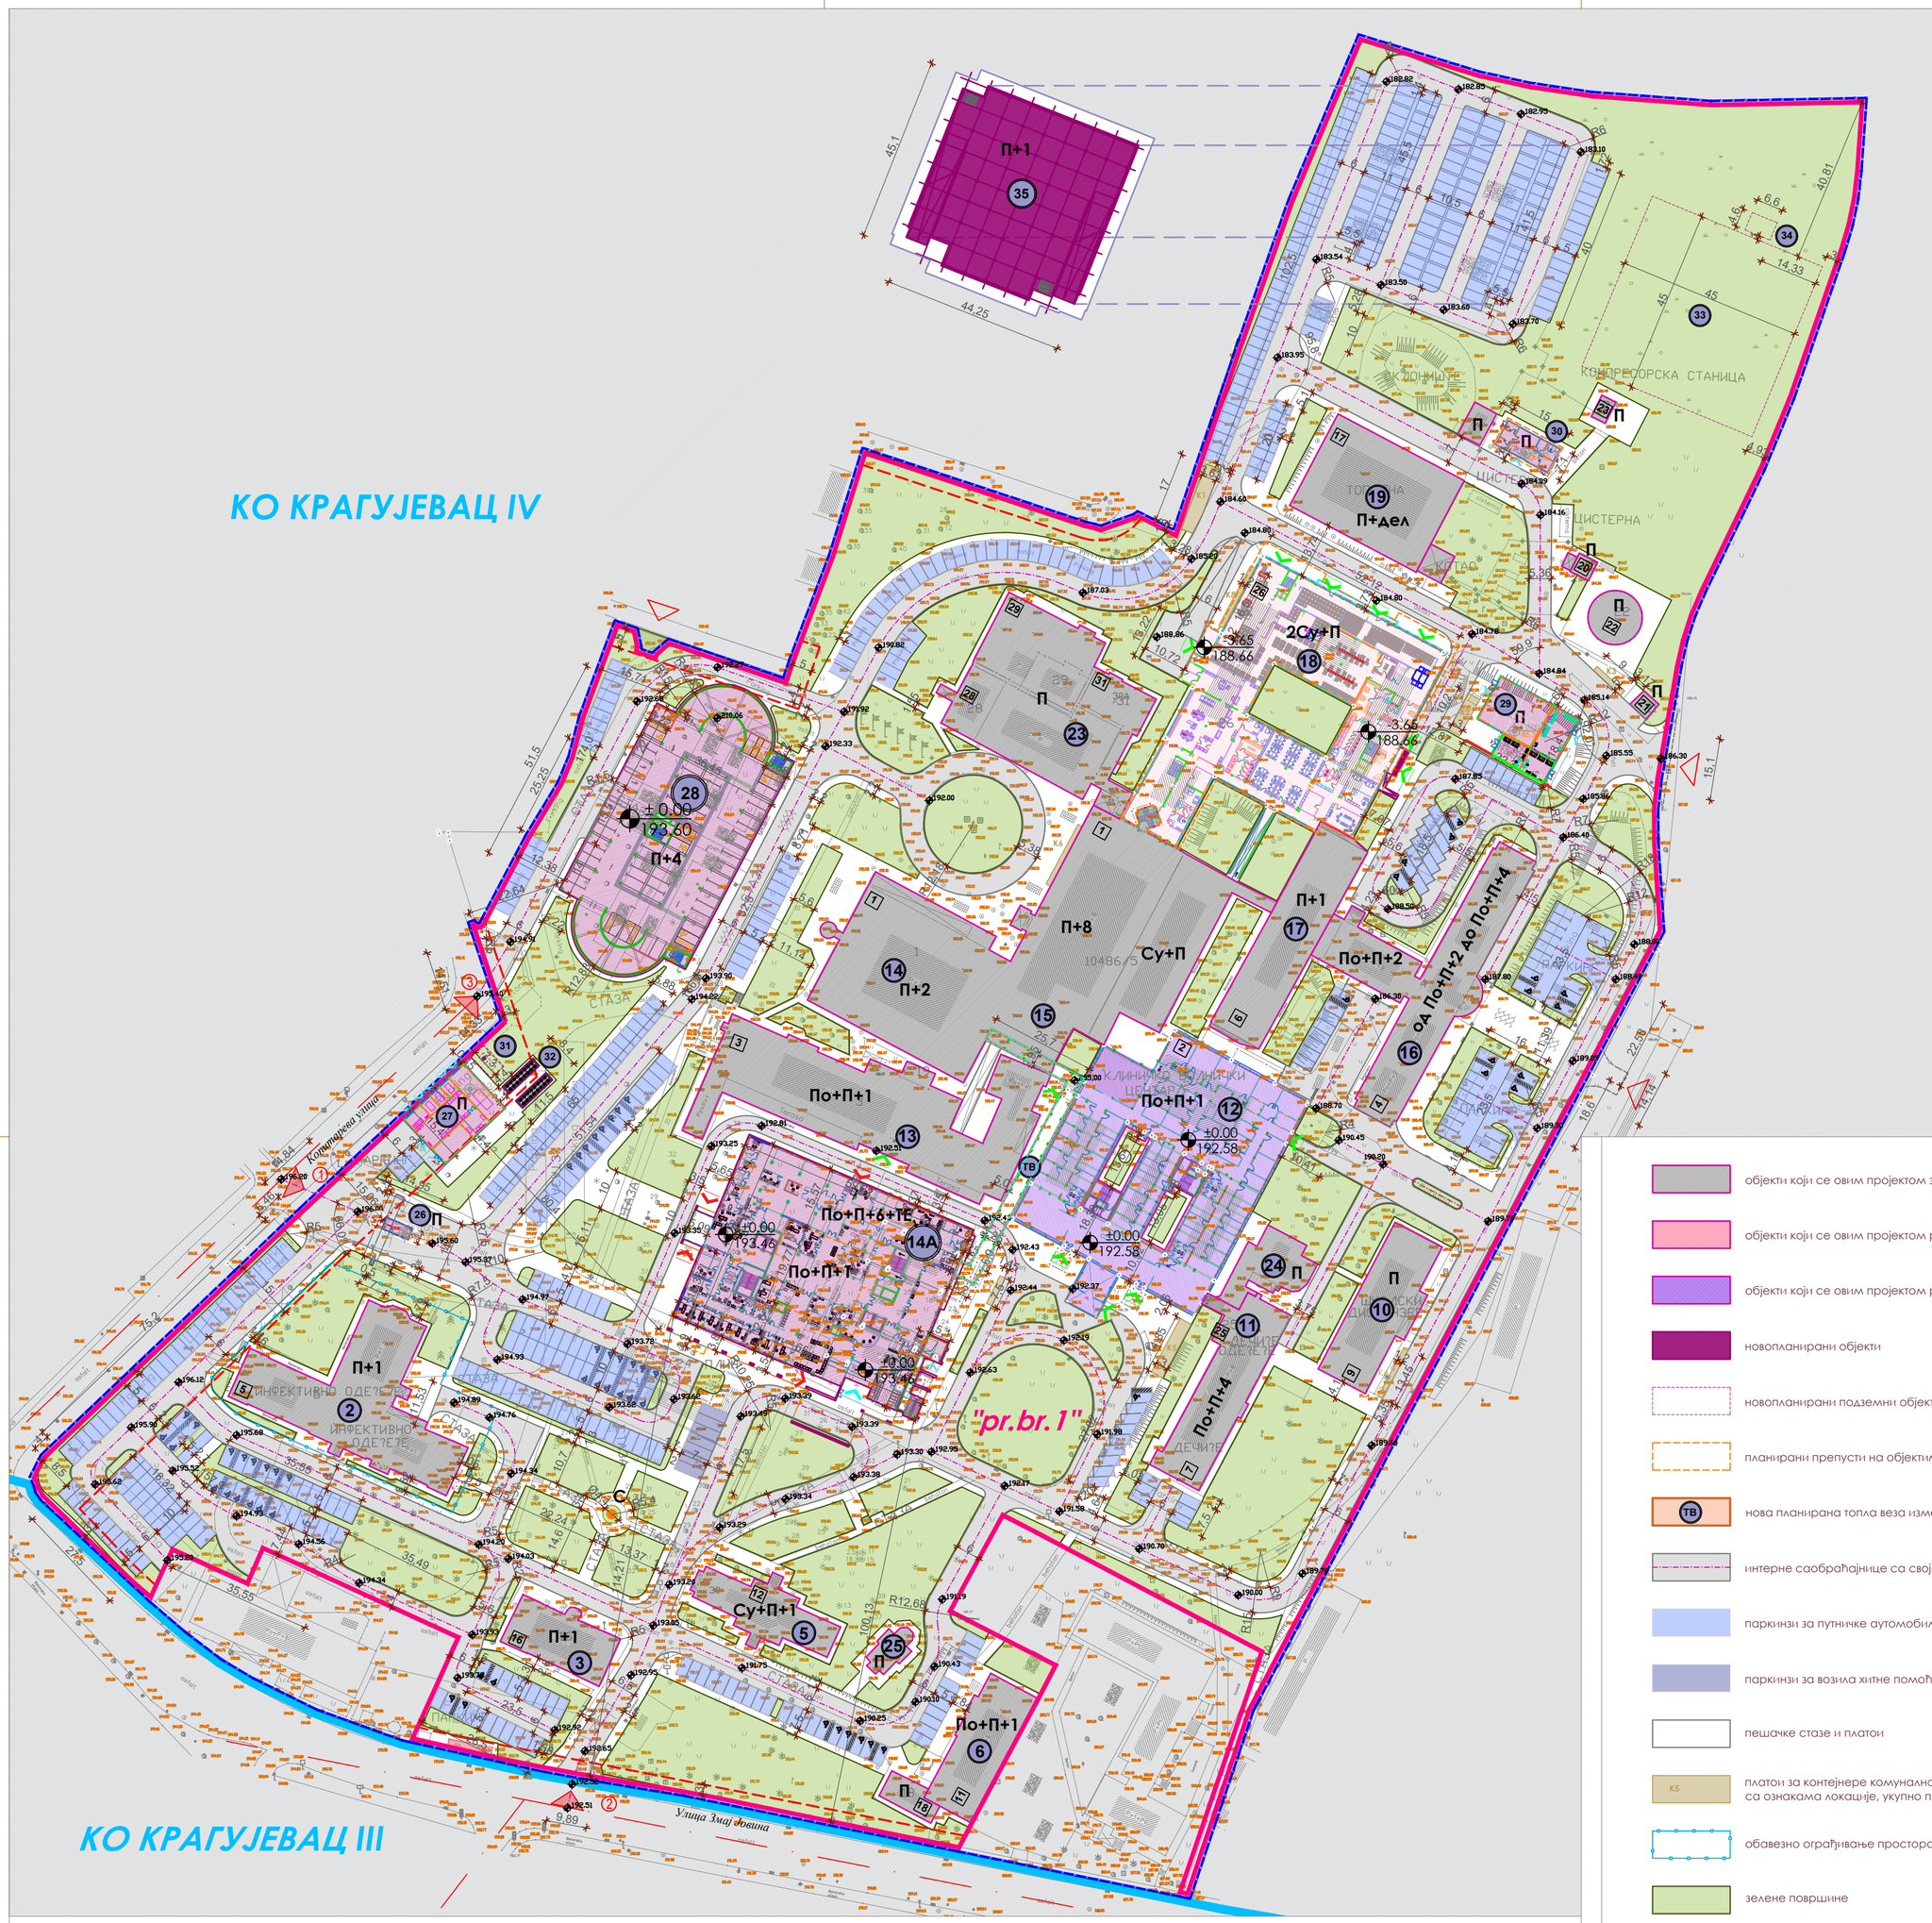

ЛЕГЕНДА:

- граница између катастарских општина Крагујевац III и Крагујевац IV
- граница предметне након планиране парцелације и препарцелације привремене ознаке "pr.br.1" Крагујевац IV
- регулациона линија према плановима ширег окружења
- грађевинска линија према ПГР "Насеља Добре воде - Бубањ" у Крагујевцу
- грађевинска линија планираних објеката дата метричком методом, док ће се за позиционирање на терену користити георефернцирана подлога која ће се доставити геометру
- осе јавних саобраћајница
- 191.75 планиране нивелете у метрима анв
- 188.65 постојеће нивелете у метрима анв

Улази у планиране објекте и објекте који се реконструишу и дограђују:

- улаз постојећи објекат
- колски улаз нови објекат
- улаз нови објекат
- улаз технички објекти

Паркинг места на отвореном (без гаража):

- паркинг места за путничке аутомобиле димензија 2,5x5м - 449 комада
- паркинг места за путничке аутомобиле особа са посебним потребама 3,7x5м - 64 комада
- паркинг места за возила хитне помоћи димензија 2,5x6,8м - 7 комада

Укупно паркинг места на отвореном: 572

- С споменик др Михајлу Илићу

- објекти који се овим пројектом задржавају
- објекти који се овим пројектом реконструишу
- објекти који се овим пројектом реконструишу и дограђују
- новопланирани објекти
- новопланирани подземни објекти
- планирани препусти на објектима
- ТВ нова планирана топла веза између објеката 14а, 12, 14 и 15
- интерне саобраћајнице са својим осама
- паркинзи за путничке аутомобиле
- паркинзи за возила хитне помоћи
- пешачке стазе и платои
- К5 платои за контејнере комуналног и амбалажног отпада (1контејнер је запремине 1,1м^3) са ознакама локације, укупно планирано 96 комада
- обавезно ограђивање простора инфективне клинике
- зелене површине
- колски и пешачки прилази предметном комплексу који се овим пројектом задржавају и реконструишу
- колски и пешачки прилази предметном комплексу планирани према плановима ширег подручја

НАПОМЕНА: Спратност објеката дата је за постојеће објекте према стварном стању на терену

ПРЕГЛЕД ПОСТОЈЕЋИХ И ПЛАНИРАНИХ ОБЈЕКАТА ПРЕМА НУМЕРАЦИЈИ И ФУНКЦИЈИ:

број објекта интерно/корисник	број објекта из катастра	функција објекта
2	5	Клиника за психијатрију и одељење инфективних болести
3	16	Централна апотека и финансијска администрација
5	12	Управа и администрација и одељење дерматологије
6	11/18	Физикална медицина и одељење рехабилитације
10	9	Педијатријска амбуланта
11	7/25	Педијатријска клиника и амбуланта за школску децу
12	2	Ургентни центар и амбуланте
13	3/9	Клиника за урологију и нефрологију
14	1	Блок са операционим салама

број објекта интерно/корисник	број објекта из катастра	функција објекта
15	1	Хируршки блок
16	4	Интерна клиника
17	6	Центар за неурологију
18	26	Објекти у изградњи и одељење онкологије
19	17	Топлана
23	28/29/31	Радиотерапија - бункер са акцелератором
24	-	Магнетна резонанца
-	20/21/22/23	Инфраструктурни објекти
25	-	Верски објекат

број објекта интерно/корисник	број објекта из катастра	функција објекта
14А	-	Болнички објекат
26	-	Портирница
27	-	Трансформаторска станица
28	-	Спратна гаража
29	-	Топлотна станица и зграда медицинских гасова
30	-	МО станица за прераду медицинског отпада
31	-	Укопани дизел агрегат
32	-	Плато за чилере
33	-	Подземна ретензија атмосферских вода
34	-	Пумпна станица атмосферских вода
35	-	Опционо: Спратна монтажна гаража изнад планираног паркинга

АРХИТЕКТОНСКО-ГРАЂЕВИНСКИ ИНСТИТУТ
Др. Ђорђа Јовановића 4/7, Нови Сад
tel/fax: +381 21 511551
e-mail: office@aginstitut.com;
web: www.aginstitut.com <http://www.aginstitut.com>

инвеститор:	МИНИСТАРСТВО ЗДРАВЉА Министарство здравља, Јединица за имплементацију пројекта "Реконструкција Клиничких центара у Србији: Београд, Нови Сад, Ниш и Крагујевац",Пастерова 1/,ЈИП/III спрат,11 000 Београд
назив објекта:	Доградња и уређење комплекса изградњом, доградњом и реконструкцијом објекта Универзитетског клиничког центра Крагујевац, 10486/5 КО Крагујевац IV
одговорни пројектант: Слађана Нарић Петровић, дипл.	број лиценце: 321 А306 21
сарадник: Тијана Трбовић, маст.инж.арх. Катарина Данков, маст.инж.арх	
део пројекта:	1. ПРОЈЕКАТ АРХИТЕКТУРЕ
назив цртежа:	СИТУАЦИОНИ ПЛАН СА ОСНОВОМ ПРИЗЕМЉА - НОВОПРОЈЕКТОВАНО РЕШЕЊЕ
ознака врсте техничке документације: ИДР ИДЕЈНО РЕШЕЊЕ	број пројекта : ЕА 2106/23-03-1
датум:	новембар 2023.
размера:	R 1:1000
црт.бр:	2

594*580mm

АРХИТЕКТОНСКО-ГРАЂЕВИНСКИ ИНСТИТУТ Tel: 021.511.551 ПИБ: 107062214 office@aginstitut.com
Др. Ђорђа Јовановића 4/7 Tel: 021.300.1870 ЖР: 285-2211454-76 www.aginstitut.com
21000 Нови Сад

ОБЈЕКАТ 14А

ОСНОВА ПОДРУМА

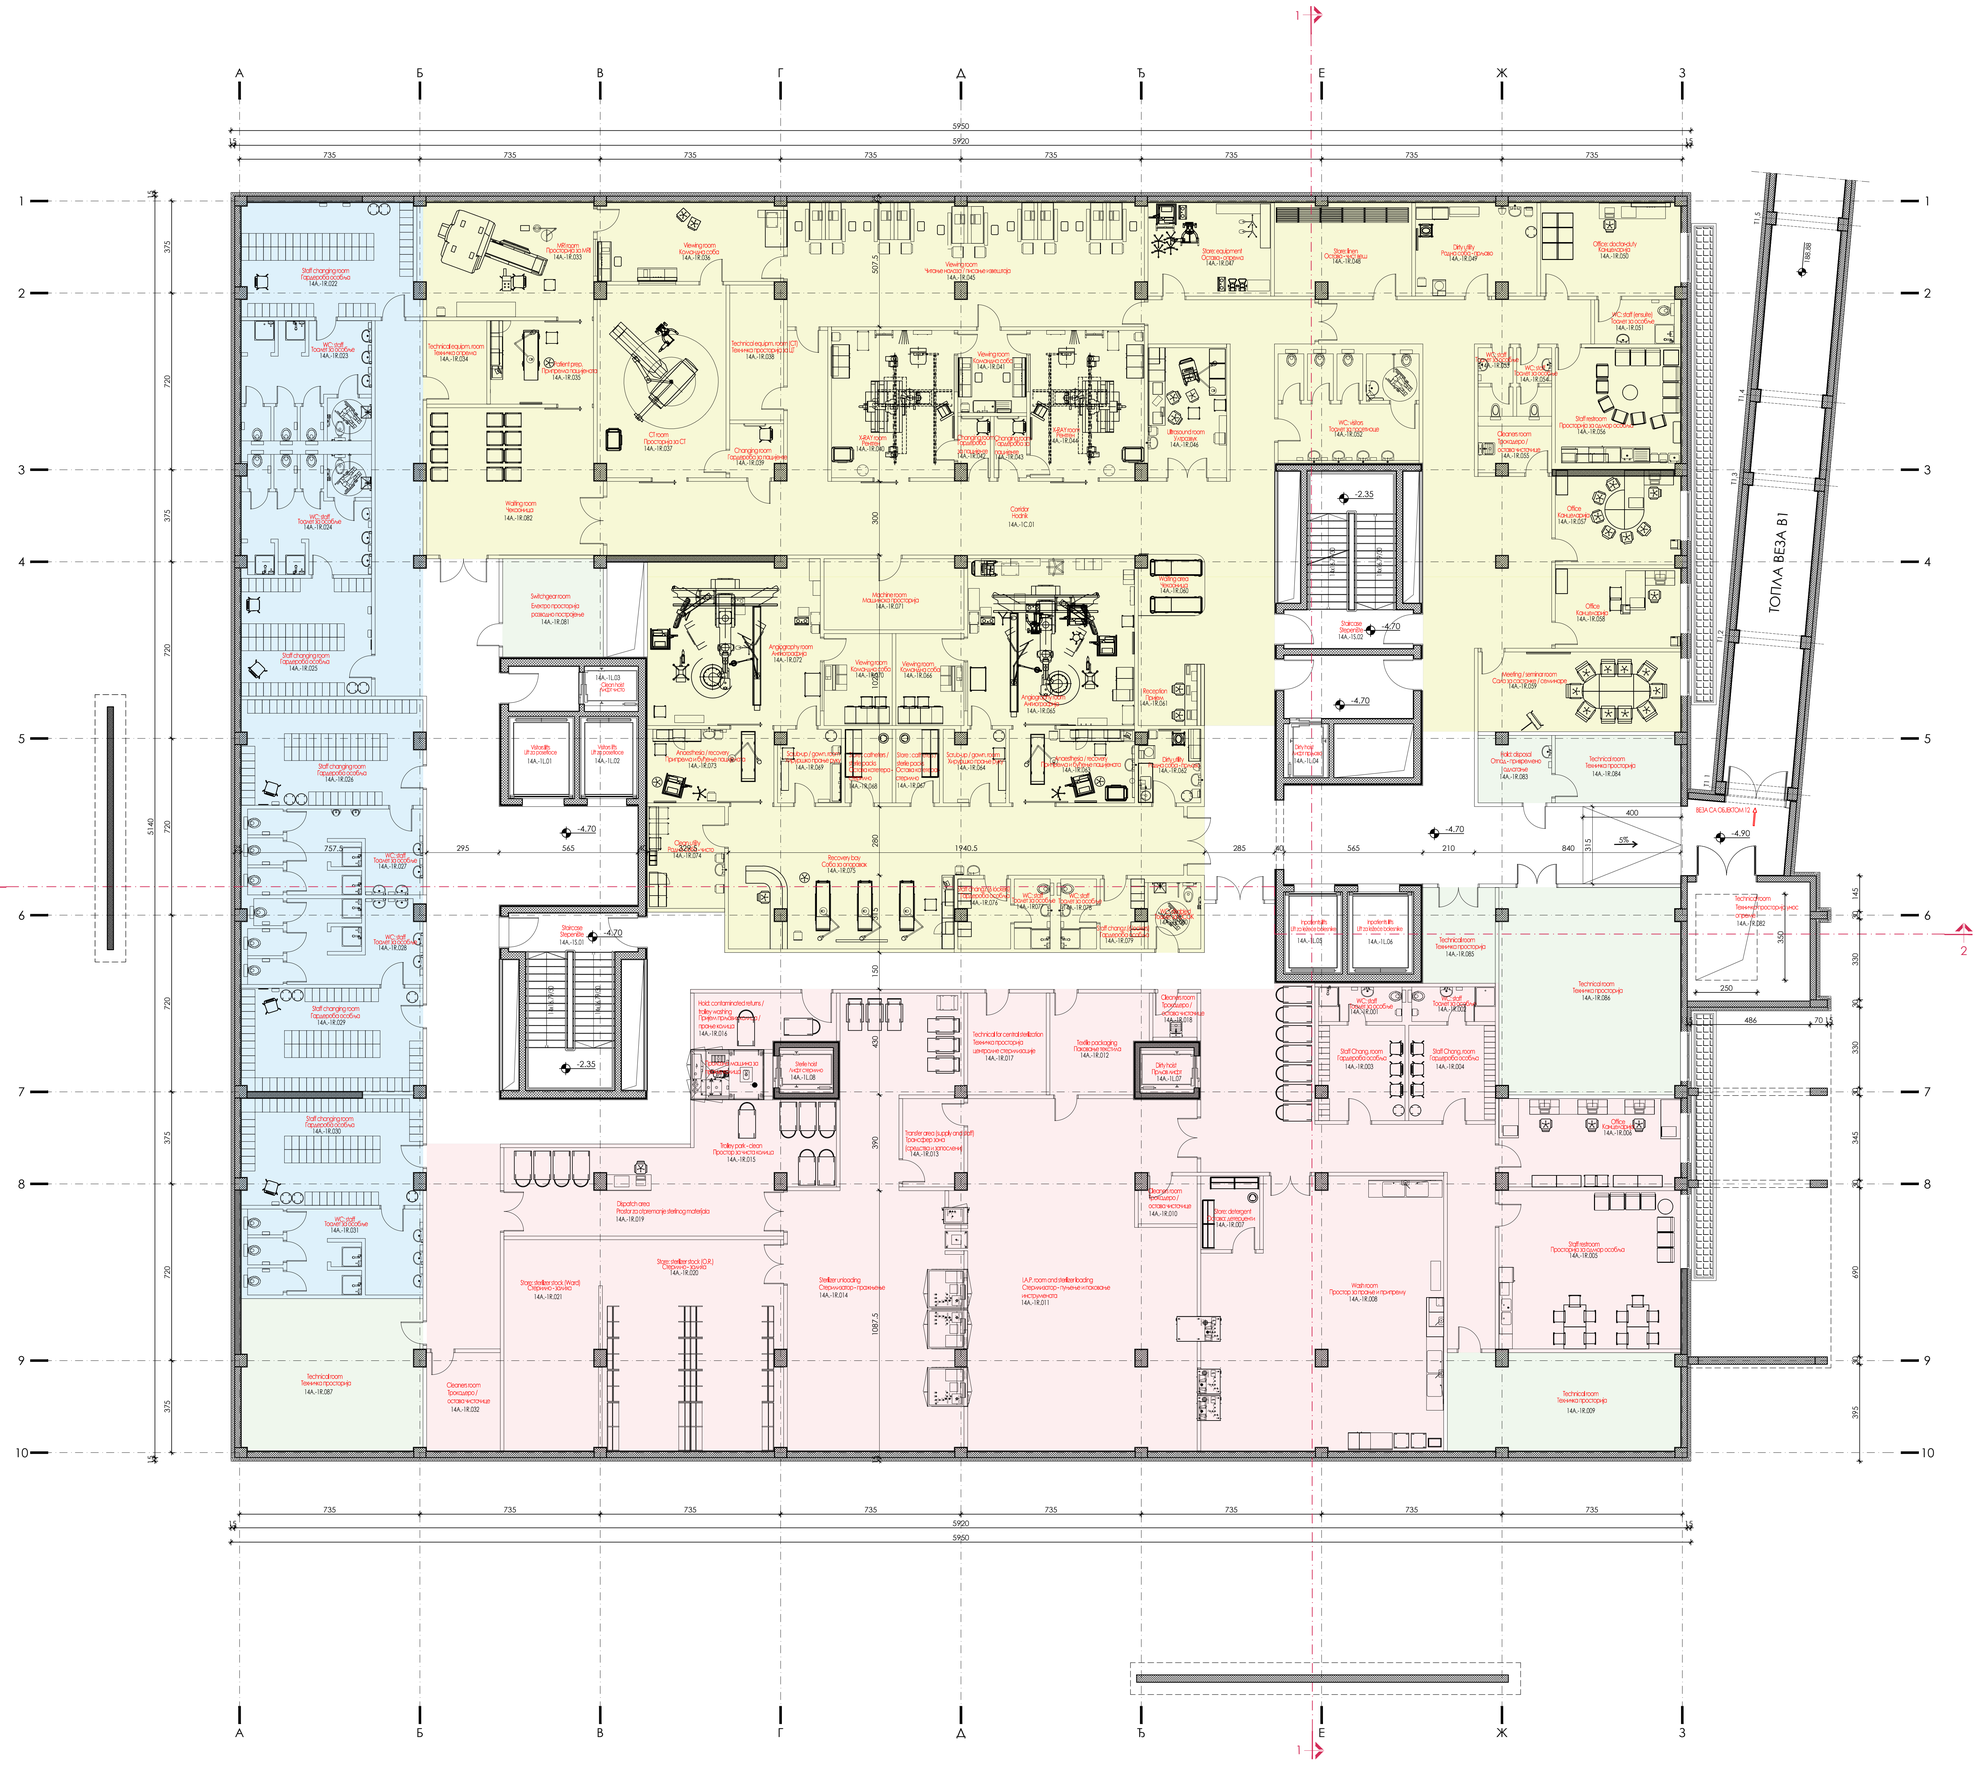

ПОДРУМ			
ознака просторије	назив просторије		П (m²)
	STERILE SERVICE DEPARTMENT	**СЛУЖБА СТЕРИЛИЗАЦИЈЕ**	
14A.-1R.001	WC: staff	Тоалет за особље	4.79
14A.-1R.002	WC: staff	Тоалет за особље	4.79
14A.-1R.003	Staff changing room (10 lockers)	Гардероба особља	13.49
14A.-1R.004	Staff changing room (5 lockers)	Гардероба особља	13.71
14A.-1R.005	Staff restroom	Просторија за одмор особља	47.73
14A.-1R.006	Office	Канцеларија	26.30
14A.-1R.007	Store: detergent	Остава - средства за чишћење	7.20
14A.-1R.008	Wash room	Простор за прање и припрему	102.43
14A.-1R.009	Technical room	Техничка просторија	37.41
14A.-1R.010	Cleaners room	Соба за чистачице	4.44
14A.-1R.011	I.A.P. room and sterilizer loading	Стерилизатор - пуњење и паковање инструмената	129.31
14A.-1R.012	Textile packaging	Паковање текстила	15.37
14A.-1R.013	Transfer area (supply and staff)	Трансфер зона (средства и запослени)	8.76
14A.-1R.014	Sterilizer unloading	Стерилизатор - пражњење	105.10
14A.-1R.015	Trolley park - clean	Простор за чиста колица	20.26
14A.-1R.016	Hold: contaminated returns / trolley washing	Пријем прљавих колица / прање колица	18.88
14A.-1R.017	Technical room for central sterilization	Техничка просторија централне стерилизације	13.28
14A.-1R.018	Cleaners room	Трокутаоник / остава чистачице	3.24
14A.-1R.019	Dispatch area	Простор за отпремање стерилног материјала	35.14
14A.-1R.020	Store: sterilizer stock (O.R.)	Стерилно - залиха	63.20
14A.-1R.021	Store: sterilizer stock (Ward)	Стерилно - залиха	33.11
	УКУПНО СЛУЖБА СТЕРИЛИЗАЦИЈЕ:		707.96
	STAFF CHANGING ROOMS	**ГАРДЕРОБА**	
14A.-1R.022	Staff changing room (60 lockers)	Гардероба особља	32.66
14A.-1R.023	WC: staff	Тоалет за особље	24.31
14A.-1R.024	WC: staff	Тоалет за особље	23.97
14A.-1R.025	Staff changing room (55 lockers)	Гардероба особља	25.44
14A.-1R.026	Staff changing room (60 lockers)	Гардероба особља	31.38
14A.-1R.027	WC: staff	Тоалет за особље	23.71
14A.-1R.028	WC: staff	Тоалет за особље	23.32
14A.-1R.029	Staff changing room (60 lockers)	Гардероба особља	30.92
14A.-1R.030	Staff changing room (60 lockers)	Гардероба особља	32.06
14A.-1R.031	WC: staff	Тоалет за особље	23.70
14A.-1R.032	Cleaners room	Трокутаоник / остава чистачице	12.00
	УКУПНО ГАРДЕРОБА:		283.47
	FACILITIES FOR DIAGNOSTIC IMAGING AND INTERVENTIONAL RADIOLOGY	**САДРЖАЈИ ЗА СНИМАЊЕ/ ИНТЕРВЕНЦИЈА/ РАДИОЛОГИЈА**	
14A.-1R.033	MRI room	Просторија за MRI	32.84
14A.-1R.034	Technical equipm. room	Техничка опрема	8.35
14A.-1R.035	Patient prep.	Припрема пацијената	14.53
14A.-1R.036	Viewing room	Командна соба	24.20
14A.-1R.037	CT room	Просторија за CT	40.73
14A.-1R.038	Technical equipm. room - CT	Техничка просторија за CT	11.86
14A.-1R.039	Changing room	Гардероба за пацијенте	4.60
14A.-1R.040	X-RAY room	Рентген	30.00
14A.-1R.041	Viewing room	Командна соба	9.38
14A.-1R.042	Changing room	Гардероба за пацијенте	3.07
14A.-1R.043	Changing room	Гардероба за пацијенте	3.31
14A.-1R.044	X-RAY room	Рентген	27.66
14A.-1R.045	Viewing room	Читање налаза / писање извештаја	73.03
14A.-1R.046	Ultrasound room	Ултразвук	16.96
14A.-1R.047	Store: equipment	Остава - опрема	19.00
14A.-1R.048	Store: linen	Остава - чист веш	20.87
14A.-1R.049	Dirty utility	Радна соба - прљаво	18.40
14A.-1R.050	Office: doctor duty	Канцеларија	21.52
14A.-1R.051	WC: staff (ensuite)	Тоалет за особље	5.85
14A.-1R.052	WC: visitors	Тоалет за посетиоце	23.76
14A.-1R.053	WC: staff	Тоалет за особље	3.88
14A.-1R.054	WC: staff	Тоалет за особље	3.88
14A.-1R.055	Cleaners room	Трокутаоник / остава чистачице	5.46
14A.-1R.056	Staff restroom	Просторија за одмор особља	25.19
14A.-1R.057	Office	Канцеларија	18.26
14A.-1R.058	Office	Канцеларија	16.57
14A.-1R.059	Meeting / seminar room	Сала за састанке / семинаре	26.82
14A.-1R.060	Waiting area	Чекаоница	6.55
14A.-1R.061	Reception	Пријем	12.04
14A.-1R.062	Dirty utility	Радна соба - прљаво	7.40
14A.-1R.063	Anaesthesia / recovery	Припрема и буђење пацијената	15.30
14A.-1R.064	Scrub-up / gown, bay	Хируршко прање руку	7.29
14A.-1R.065	Angiography room	Ангиографија	46.24
14A.-1R.066	Viewing room	Командна соба	10.42
14A.-1R.067	Store: catheters / sterile packs	Остава катетера - стерилно	5.33
14A.-1R.068	Store: catheters / sterile packs	Остава катетера - стерилно	5.77
14A.-1R.069	Scrub-up / gown, bay	Хируршко прање руку	7.54
14A.-1R.070	Viewing room	Командна соба	10.42
14A.-1R.071	Machine room	Машинска просторија	16.38
14A.-1R.072	Angiography room	Ангиографија	46.91
14A.-1R.073	Anaesthesia / recovery	Припрема и буђење пацијената	15.45
14A.-1R.074	Clean utility	Радна соба - чисто	13.05
14A.-1R.075	Recovery bay	Соба за опоравак	79.61
14A.-1R.076	Staff changing room (6 lockers)	Гардероба особља	5.91
14A.-1R.077	WC: staff	Тоалет за особље	4.16
14A.-1R.078	WC: staff	Тоалет за особље	4.16
14A.-1R.079	Staff changing room (6 lockers)	Гардероба особља	4.91
14A.-1R.080	WC: disabled	Тоалет за ОСОК	5.80
14A.-1R.080a			40.80
	УКУПНО САДРЖАЈИ И СНИМАЊЕ / ИНТЕРВЕНЦИЈА / РАДИОЛОГИЈА:		881.45
		ОСТАЛЕ ПРОСТОРИЈЕ	
14A.-1R.081	Switchgear room	Електро просторија разводно постројење	16.24
14A.-1R.082	Technical room	Техничка просторија унос опреме	24.30
14A.-1R.083	Hold: disposal	Отпад - привремено одлагање	8.03
14A.-1R.084	Technical room	Техничка просторија	13.93
14A.-1R.085	Technical room	Техничка просторија	11.51
14A.-1R.086	Technical room	Техничка просторија	61.90
14A.-1R.087	Technical room	Техничка просторија	45.34
	УКУПНО ОСТАЛЕ ПРОСТОРИЈЕ:		135.90
	HORISONTAL AND VERTICAL COMMUNICATIONS	**ХОРИЗОНТАЛНЕ И ВЕРТИКАЛНЕ КОМУНИКАЦИЈЕ**	
14A.-1C.01	corridor	ходници	611.24
14A.-1S.01	staircase	степенице	28.48
14A.-1S.02	staircase	степенице	28.48
14A.-1L.01	visitors lifts	лифт за посетиоце	9.05
14A.-1L.02	lift	лифт	8.04
14A.-1L.03	clean hoist	лифт чисто	4.07
14A.-1L.04	dirty hoist	лифт прљаво	4.07
14A.-1L.05	inpatients lifts	лифт за лежеће болеснике	8.04
14A.-1L.06	inpatients lifts	лифт за лежеће болеснике	9.05
14A.-1L.07	dirty hoist	лифт прљаво	4.07
14A.-1L.08	sterile hoist	лифт прљаво	4.07
	УКУПНО ХОРИЗОНТАЛНЕ И ВЕРТИКАЛНЕ КОМУНИКАЦИЈЕ:		718.64
	УКУПНО ПОДРУМ НЕТО:		**2727.42**
	УКУПНО ПОДРУМ БРУТО:		**3124.99**

АРХИТЕКТОНСКО-ГРАЂЕВИНСКИ ИНСТИТУТ
Др. Зорана Ђинђића 4/7, Нови Сад
tel/fax: +381 21 511551
e-mail: office@agrainstitut.com;
web: www.agrainstitut.com mirko@www.agrainstitut.com

одговорни пројектант:
Слађана Нарић Петровић, дипл
број лиценце: 321 A306 21

сарадници:
Тијана Трбовић, маст.инж.арх.
Јелена Лукина, маст.инж.арх
Катарина Данков, маст.инж.арх

ознака врсте техничке документације:
ИДР идејно решење

инвеститор:
Министарство здравља, Завод за имплементацију пројекта "Реконструкција Клиничког центра у Србији" Београд, Нови Сад, Ниш и Крагујевац," Пастерова 1/ДИТЕЛ спрат 11 000 Београд,

назив објекта:
Доградња и уређење комплекса неурологије, доградњом и реконструкцијом објекта Универзитетског клиничког центра Крагујевац, 10486/3 КО Крагујевац IV

део пројекта:
1. ПРОЈЕКАТ АРХИТЕКТУРЕ

назив цртежа:
Објекат интерне ознаке 14А
-новопројектована стамбена основа подрума

број пројекта:	датум:	размера:	црт.бр:
ЕА 2106/23-03-1	новембар 2023.	R 1:100	1.7.1.1

ОСНОВА ПРИЗЕМЉА

192.43
5920
1077.5
565
960
290
1020
285
40
565
295
755
565
495
735
5962
560
8655
1530
±0.00
193.46
±0.00
193.41
+2.20
-0.80
Isolation bedroom Изолациона соба 1A.0R.057
Anteroom Предпростор 1A.0R.058
Isolation bedroom Изолациона соба 1A.0R.056
Anteroom Предпростор 1A.0R.055
Isolation bedroom Изолациона соба 1A.0R.054
Intervention room Сала за интервенције 1A.0R.052
Anteroom Предпростор 1A.0R.051
Store: clean Остава - чисто 1A.0R.053
Doctor on call Дежурни доктор 1A.0R.040
WC: staff (ensuite) WC особље 1A.0R.050
WC: staff WC особље 1A.0R.048
Video surveillance Видео надзор 1A.0R.047
Staff restroom Одмор помоћног особља (интерсептални транспорт) 1A.0R.037
Cleanroom Чишћење стрелера и колица 1A.0R.046
Isolation bedroom Изолациона соба 1A.0R.059
Store: equipment Остава уређаја 1A.0R.059
Dirty utility Радна соба - прљаво 1A.0R.060
Cleaning room Чишћење стрелера и колица 1A.0R.054
Store: dirty Остава - прљаво 1A.0R.061
Suit room Гардероба 1A.0R.062
Viewing room Командна соба 1A.0R.063
Technical equipm. room - CT Техника CT 1A.0R.065
CT room CT просторија 1A.0R.064
Waiting area Чекаоница 1A.0R.066
Staircase Степениште 1A.0S.002
Anteroom Предпростор 1A.0R.052
Dirty lift Прљави лифт 1A.0L.004
Staircase Степениште 1A.0S.001
Anteroom Предпростор 1A.0R.191
Elevator Лифт 1A.0L.003
Wash/B Купатило 1A.0C.001
Wash/B Купатило 1A.0C.002
Anteroom Предпростор 1A.0R.003
Staircase Степениште 1A.0S.003
Entrance area 3 Улаз 3 1A.0E.003
Entrance area 1 Улаз 1 1A.0E.001
Entrance area 2 Улаз 2 1A.0E.002
Isolation bedroom Изолациона соба 1A.0R.081
Anteroom Предпростор 1A.0R.082
Isolation bedroom Изолациона соба 1A.0R.084
Anteroom Предпростор 1A.0R.085
Isolation bedroom Изолациона соба 1A.0R.087
Ward pantry Дистрибутивна кухиња 1A.0R.087
Doctor on call Дежурни доктор 1A.0R.085
WC: staff (ensuite) WC особље 1A.0R.090
Clean room Просторија за чисте материјале 1A.0R.088
Doctor's office Ординација - прем по болничко лечењу 1A.0R.090
Clean utility Радна соба - чисто 1A.0R.089
Waiting area Чекаоница 1A.0R.022
Office: head of dept. Канцеларија - начелник 1A.0R.027
Cleaner's room Гардероба, одмор и остава чистачице 1A.0R.028
WC: staff Тоалет за особље 1A.0R.029
Office: head nurse Канцеларија - главна сестра 1A.0R.028
Cleaner's room Гардероба, одмор и остава чистачице 1A.0R.068
Meeting room Соба за састанке 1A.0R.004
Office: head of dept. Канцеларија - начелник 1A.0R.001
Waiting area Чекаоница 1A.0R.023
Reception & Clinical store Пулт сестара 1A.0R.078
Observation area (6+4 beds) Опсервација 1A.0R.079
Clean utility Радна соба - чисто 1A.0R.076
Dirty utility Радна соба - прљаво 1A.0R.075
WC: disabled Тоалет за ОСОК 1A.0R.074
Cleaning and disposal of endoscopes Чишћење и одлагање ендоскопа 1A.0R.073
Anteroom Предпростор 1A.0R.191
Elevator Лифт 1A.0L.003
Wash/B Купатило 1A.0C.001
Wash/B Купатило 1A.0C.002
Anteroom Предпростор 1A.0R.003
Staircase Степениште 1A.0S.003
Entrance area 3 Улаз 3 1A.0E.003
Switchgear room Електро-разводна постројења 1A.0R.091
Switchgear room Електро-разводна постројења 1A.0R.091
Anesthesia / recovery Припрема и буђење пацијената 1A.0R.071
Endoscopy room Ендоскопска сала 1A.0R.072
Cleaning and disposal of endoscopes Чишћење и одлагање ендоскопа 1A.0R.073
Interventions Мање интервенције 1A.0R.069
Temporary care (holding zone) Привремено збрињавање (холдинг зона) 1A.0R.067
Cleaner's room Гардероба, одмор и остава чистачице 1A.0R.068
Interventions Мање интервенције 1A.0R.069
Isolation bedroom Изолациона соба 1A.0R.057
Isolation bedroom Изолациона соба 1A.0R.056
Isolation bedroom Изолациона соба 1A.0R.054
Dirty lift Прљави лифт 1A.0L.004
Dirty lift Прљави лифт 1A.0L.005
Dirty lift Прљави лифт 1A.0L.006
Corridor 1 Ходник 1A.0C.005
Corridor 1 Ходник 1A.0C.006
Corridor 1 Ходник 1A.0C.007
Corridor 1 Ходник 1A.0C.008
Corridor 1 Ходник 1A.0C.001
Corridor 1 Ходник 1A.0C.002
Corridor 1 Ходник 1A.0C.003
Corridor 1 Ходник 1A.0C.004
Isolation bedroom Изолациона соба 1A.0R.081
Anteroom Предпростор 1A.0R.082
Isolation bedroom Изолациона соба 1A.0R.084
Anteroom Предпростор 1A.0R.085
Isolation bedroom Изолациона соба 1A.0R.087
Ward pantry Дистрибутивна кухиња 1A.0R.087
Doctor on call Дежурни доктор 1A.0R.085
WC: staff (ensuite) WC особље 1A.0R.090
Clean room Просторија за чисте материјале 1A.0R.088
Doctor's office Ординација - прем по болничко лечењу 1A.0R.090
Clean utility Радна соба - чисто 1A.0R.089
Waiting area Чекаоница 1A.0R.022
Office: head of dept. Канцеларија - начелник 1A.0R.027
Cleaner's room Гардероба, одмор и остава чистачице 1A.0R.028
WC: staff Тоалет за особље 1A.0R.029
Office: head nurse Канцеларија - главна сестра 1A.0R.028

ОСНОВА 1. СПРАТА

ПРВИ СПРАТ			
ознака просторије	**назив просторије**		**П (m²)**
		ОП БЛОК	
14A.1R.001	WC: Staff	Тоалет за особље	9.80
14A.1R.002	Staff changing room	Гардероба особља	22.96
14A.1R.003	WC: Staff	Тоалет особља	9.96
14A.1R.004	Staff changing room	Гардероба особља	23.12
14A.1R.005	Staff restroom	Одмор запослених	12.53
14A.1R.006	Manager OR	Менаџер ОП блока	12.75
14A.1R.007	Patient preparation	Припрема пацијената	11.70
14A.1R.008	OR ISO 7	Операциона сала ISO 7	49.61
14A.1R.009	Dirty utility	Радна соба прљаво	7.40
14A.1R.010	Scrub up / gown. room	Хируршко прање руку и припрема	13.25
14A.1R.011	OR ISO 7	Операциона сала ISO 7	49.98
14A.1R.012	Dirty utility	Радна соба прљаво	7.40
14A.1R.013	Patient preparation	Припрема пацијената	11.72
14A.1R.014	Patient preparation	Припрема пацијената	11.72
14A.1R.015	OR ISO 7	Операциона сала ISO 7	49.98
14A.1R.016	Dirty utility	Радна соба прљаво	7.40
14A.1R.017	Scrub up / gown. room	Хируршко прање руку и припрема	13.25
14A.1R.018	OR ISO 7	Операциона сала ISO 7	49.98
14A.1R.019	Dirty utility	Радна соба прљаво	7.40
14A.1R.020	Patient preparation	Припрема пацијената	11.72
14A.1R.021	Patient preparation	Припрема пацијената	11.72
14A.1R.022	OR ISO 7	Операциона сала ISO 7	49.98
14A.1R.023	Dirty utility	Радна соба прљаво	7.40
14A.1R.024	Scrub up / gown. room	Хируршко прање руку и припрема	13.25
14A.1R.025	OR ISO 7	Операциона сала ISO 7	49.98
14A.1R.026	Dirty utility	Радна соба прљаво	7.40
14A.1R.027	Patient preparation	Припрема пацијената	12.34
14A.1R.028	Office: Head nurse	Главна сестра	12.19
14A.1R.029	Office: Doctor on call	Дежурни хирург	11.20
14A.1R.030	Clean utility	Радна просторија чисто	16.00
14A.1R.031	Clean transfer area	Пропусник чисто	9.51
14A.1R.032	Store - clean	Оставa чисто	35.93
14A.1R.033	Store - anaesthesia	Оставa анестезија	13.61
14A.1R.034	Store - sterile	Оставa стерилно	20.13
14A.1R.035	Status Lab.	Брза лабораторија	6.33
14A.1R.036	Scrub up / gown. room	Хируршко прање руку и припрема	10.18
14A.1R.037	Viewing room	Командна соба	25.51
14A.1R.038	Hibrid OR ISO 5	Хибридна операциона сала ISO 5	63.59
14A.1R.039	Patient preparation	Припрема пацијената	12.65
14A.1R.040	Disposal and cleaning of dirty stretchers	Одлагање прљавих стрекера / Чишћење стрекера	17.45
14A.1R.041	Dirty utility	Радна соба прљаво	6.32
14A.1R.042	Cleaners room	Трокадеро / Оставa чистачице	5.40
14A.1R.043	Store: dirty	Привремено одлагање прљавог	7.56
14A.1R.044	Tehnical room	Техничка просторија	17.00
	УКУПНО:		836.27
		ПЕРИОПЕРАТИВНА НЕГА	
14A.1R.045	Coordination desk-nurses	Координациони пулт сестре / радни простор чисто	10.30
14A.1R.046	Store - dirty	Оставa прљаво	5.39
14A.1R.047	Preoperative care	Преоперативна нега пацијента	64.24
14A.1R.048	WC: disabled	Тоалет за ОСОК	3.66
14A.1R.049	Postoperative care	Постоперативна нега пацијента	137.48
14A.1R.050	Coordination desk-nurses	Координациони пулт сестре / радни простор чисто	11.42
14A.1R.51	Store - clean	Оставa чисто	9.23
	УКУПНО:		241.71
		ИНТЕНЗИВНА НЕГА	
14A.1R.052	Anteroom	Предпростор	6.84
14A.1R.053	Isolation single bedroom	Једнокреветна соба за изолацију	27.78
14A.1R.054	Office: doctor on call	Дежурни лекар / Радна соба лекара	14.98
14A.1R.055	WC: Staff	Тоалет за особље	3.84
14A.1R.056	Coordination desk-nurses	Координациони пулт сестре	17.41
14A.1R.057	Coordination desk-nurses	Координациони пулт сестре	8.05
14A.1R.058	Intensive care 9 beds	Интензивна нега 9 постеља	277.29
14A.1R.059	Coordination desk-nurses	Координациони пулт сестре	8.05
14A.1R.060	Intensive care 6 beds	Интензивна нега 6 постеља	221.83
14A.1R.061	Anteroom	Предпростор	6.57
14A.1R.062	Isolation single bedroom	Једнокреветна соба за изолацију	23.77
14A.1R.063	Office: head nurse	Главна сестра	12.62
14A.1R.064	Office	Намештај	17.85
14A.1R.065	Ward pantry	Дистрибутивна кухиња	9.63
14A.1R.066	Consultations / Visitors restroom	Консултације / одмор посетиоца	19.18
14A.1R.067	WC: Staff and visitors	Тоалет за запослене и посетиоце	9.90
14A.1R.068	Anteroom chang.room	Предпростор гардероба	8.10
14A.1R.069	Staff chang. room F	Гардероба особља Ж	14.55
14A.1R.070	Staff chang. room M	Гардероба особља М	13.88
14A.1R.071	Visitors chang. room	Гардероба посетиоци	10.64
14A.1R.072	Store - clean	Оставa чисто	18.54
14A.1R.073	Clean utility	Радна соба чисто	27.36
14A.1R.074	Store - clean	Оставa чисто	13.86
14A.1R.075	Dirty utility	Радна соба прљаво	16.10
14A.1R.076	Cleaners room	Трокадеро / оставa чистачице	5.32
14A.1R.077	Store: dirty	Привремено одлагање прљавог	6.57
	УКУПНО:		820.52
		ЗАЈЕДНИЧКЕ ПРОСТОРИЈЕ	
14A.1R.078	Assisted bathroom	Купатило за непокретне пацијенте	13.72
14A.1R.079	Store: medical equipment	Оставa медицинских уређаја	12.41
14A.1R.080	Staff restroom	Просторија за одмор особља	19.94
14A.1R.081	WC: Staff	Тоалет запослени	6.02
14A.1R.082	Cleaners room	Трокадеро / оставa чистачице	3.83
14A.1R.083	Office: doctor on call	Дежурни лекар / радна соба лекара	14.01
14A.1R.084	WC: Staff	Тоалет за особље	3.23
14A.1R.085	Corpse storage	Привремени смештај преминулих	9.97
14A.1R.086	Patients transfer area and disposal of dirty stretchers	Пропусник за пацијенте и одлагање коришћених стрекера	28.85
14A.1R.087	Dirty transfer area	Пропусник прљаво	17.59
14A.1R.088	Switchgear room	Електро просторија разводно постројење	14.80
14A.1R.089	Disposal of clean stretchers OR	Одлагање коришћених стрекера ОП блок	11.20
	УКУПНО:		155.57
	HORISONTAL AND VERTICAL COMMUNICATIONS	**ХОРИЗОНТАЛНЕ И ВЕРТИКАЛНЕ КОМУНИКАЦИЈЕ**	
14A.-1C.01	staircase	ходници	575.94
14A.-1S.01	staircase	степениште	28.48
14A.-1S.02	staircase	степениште	28.48
14A.-1L.01	visitors lifts	лифт за посетиоце	
14A.-1L.02	lift	лифт	
14A.-1L.03	clean hoist	лифт чисто	
14A.-1L.04	dirty hoist	лифт прљаво	
14A.-1L.05	Inpatients lifts	лифт за лежеће болеснике	
14A.-1L.06	Inpatients lifts	лифт за лежеће болеснике	
14A.-1L.07	dirty hoist	лифт прљаво	
14A.-1L.08	sterile hoist	лифт прљаво	
	УКУПНО ХОРИЗОНТАЛНЕ И ВЕРТИКАЛНЕ КОМУНИКАЦИЈЕ:		632.90
	УКУПНО 1.СПРАТ НЕТО:		2686.96
	УКУПНО 1.СПРАТ БРУТО:		**3383.20**

АРХИТЕКТОНСКО-ГРАЂЕВИНСКИ ИНСТИТУТ
Др. Зорана Јовановића 4/7, Нови Сад,
тел/фах: +381 21 511551
e-mail: office@agrainstitut.com;
web: www.agrainstitut.com; http://www.agrainstitut.com/

инвеститор:
Министарство здравља, Јединица за имплементацију пројекта
"Реконструкција Клиничког центра у Србији" Београд, Нови Сад, Ниш и Крагујевац, Пастерова 12,ИТЛ8 спрат,11.000 Београд,
назив објекта:
Доградња и уређење комплекса наградном, доградном и реконструкцијом објеката Универзитетског клиничког центра Крагујевац, 104861/5 КО Крагујевац,IV

одговорни пројектант: Слађана Нарић Петровић, дипл.инж.арх.	број лиценце: 321 А306 21	део пројекта: 1. ПРОЈЕКАТ АРХИТЕКТУРЕ
сарадник: Тијана Трбовић, маст.инж.арх. Јелена Личина, маст.инж.арх Катарина Данков, маст.инж.арх		назив цртежа: Објекат интерне ознаке 14А -новопројектована стања-основа 1. спрата
врста техничке документације: **ИДР идејно решење**	број пројекта: ЕА 2106/23-03-1	датум: новембар 2023.
		размера: R 1:100
		црт.бр: 1.7.1.3

ОСНОВА 2. СПРАТА

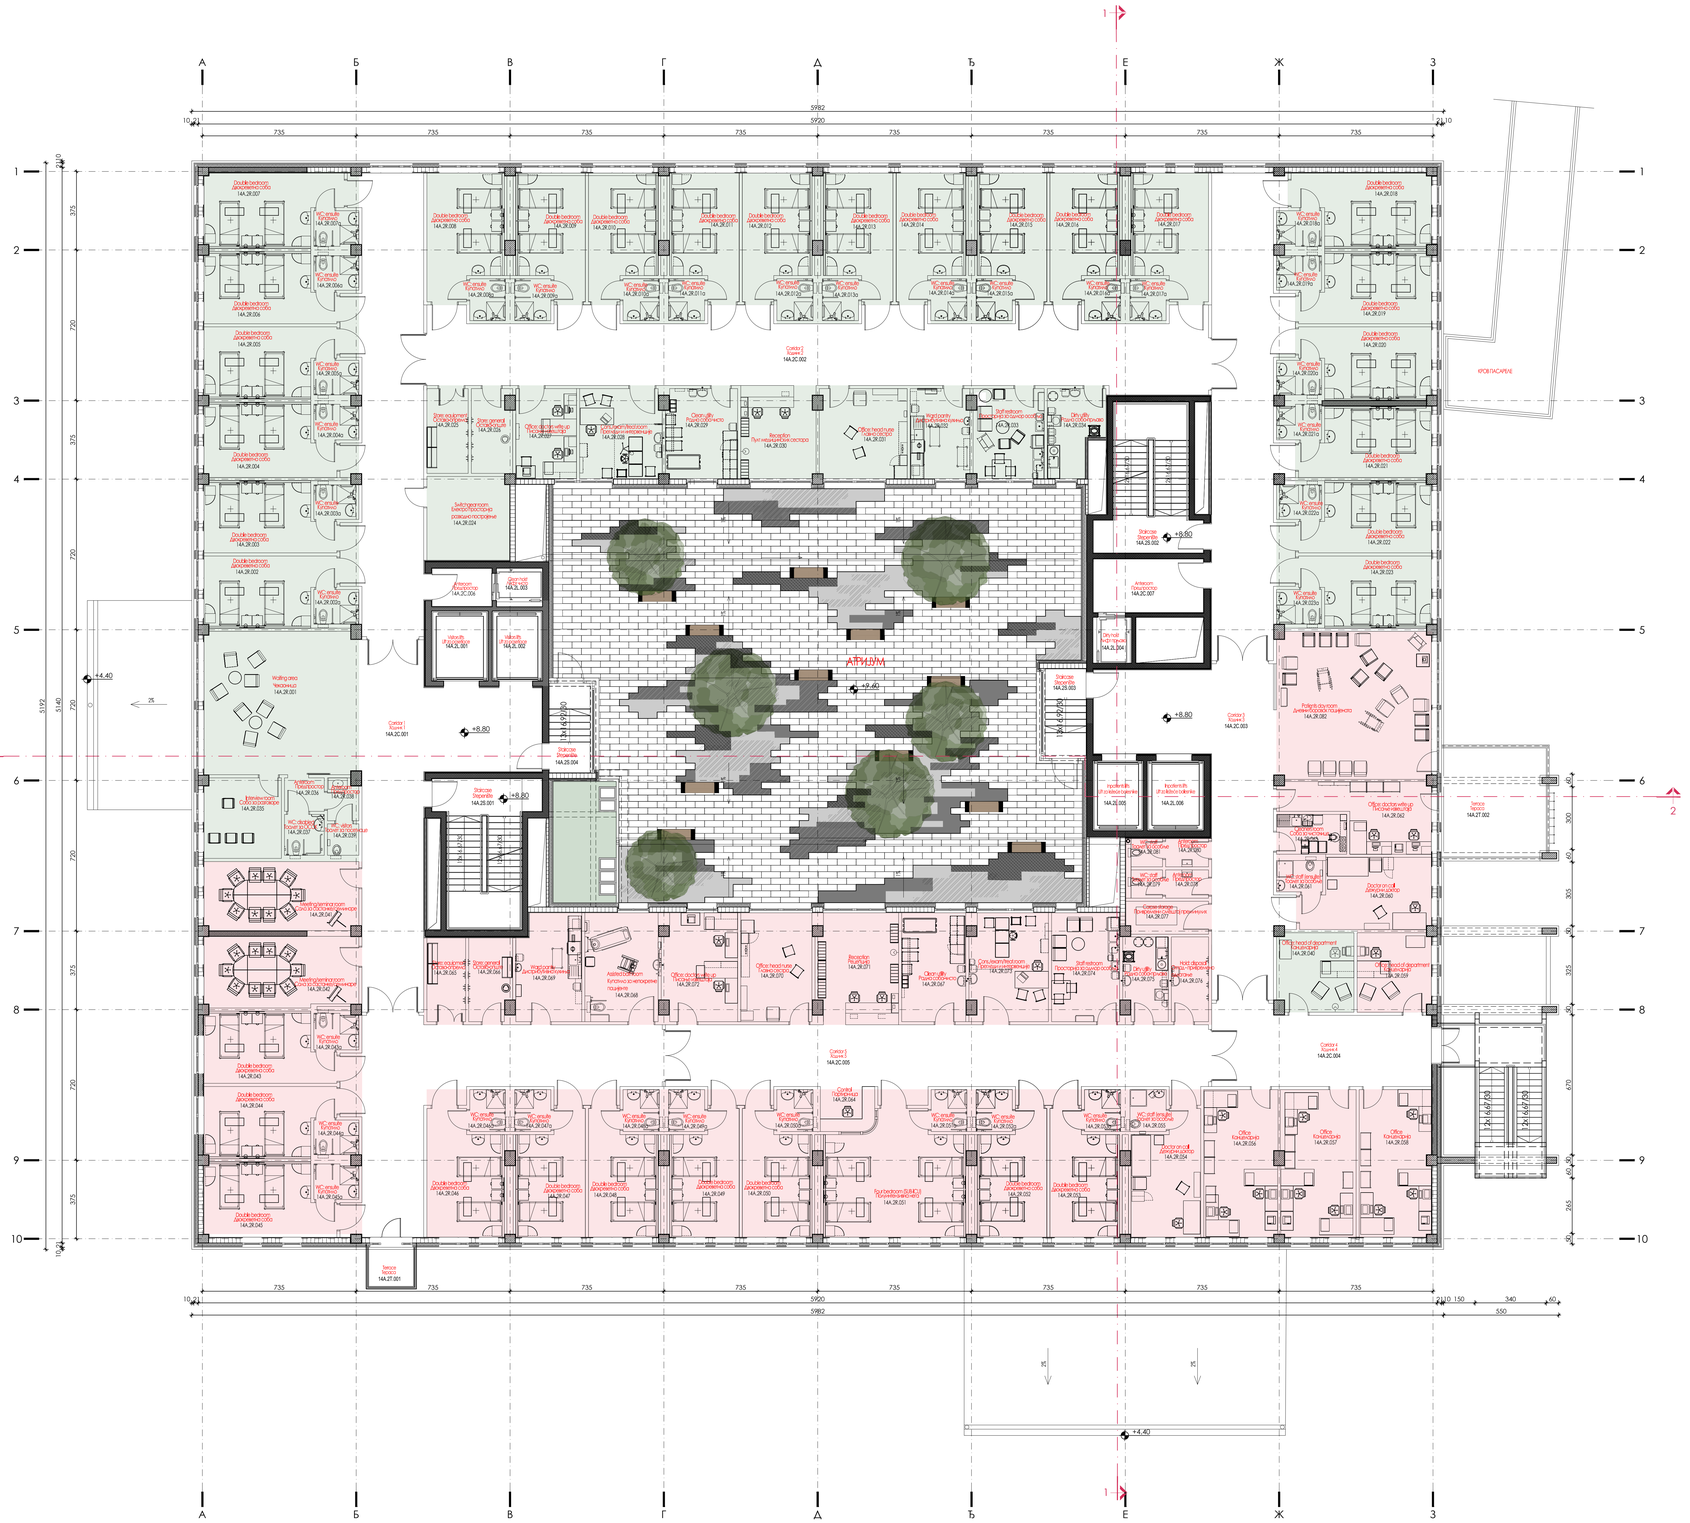

ДРУГИ СПРАТ

ознака просторије	назив просторије		П (m²)
	CARDIO & VASCULAR WARD UNIT	**КАРДИО-ВАСКУЛАРНО ОДЕЉЕЊЕ**	
14A.2R.001	Waiting area	Чекаоница	51.34
14A.2R.002	Double bedroom	Двокреветна соба	19.42
14A.2R.002a	WC: ensuite	Купатило	3.55
14A.2R.003	Double bedroom	Двокреветна соба	19.42
14A.2R.003a	WC: ensuite	Купатило	3.55
14A.2R.004	Double bedroom	Двокреветна соба	20.32
14A.2R.004a	WC: ensuite	Купатило	3.57
14A.2R.005	Double bedroom	Двокреветна соба	19.42
14A.2R.005a	WC: ensuite	Купатило	3.55
14A.2R.006	Double bedroom	Двокреветна соба	19.42
14A.2R.006a	WC: ensuite	Купатило	3.55
14A.2R.007	Double bedroom	Двокреветна соба	20.91
14A.2R.007a	WC: ensuite	Купатило	3.57
14A.2R.008	Double bedroom	Двокреветна соба	20.50
14A.2R.008a	WC: ensuite	Купатило	3.40
14A.2R.009	Double bedroom	Двокреветна соба	18.17
14A.2R.009a	WC: ensuite	Купатило	3.45
14A.2R.010	Double bedroom	Двокреветна соба	18.17
14A.2R.010a	WC: ensuite	Купатило	3.45
14A.2R.011	Double bedroom	Двокреветна соба	18.17
14A.2R.011a	WC: ensuite	Купатило	3.45
14A.2R.012	Double bedroom	Двокреветна соба	18.17
14A.2R.012a	WC: ensuite	Купатило	3.45
14A.2R.013	Double bedroom	Двокреветна соба	18.17
14A.2R.013a	WC: ensuite	Купатило	3.45
14A.2R.014	Double bedroom	Двокреветна соба	18.17
14A.2R.014a	WC: ensuite	Купатило	3.45
14A.2R.015	Double bedroom	Двокреветна соба	18.17
14A.2R.015a	WC: ensuite	Купатило	3.45
14A.2R.016	Double bedroom	Двокреветна соба	18.17
14A.2R.016a	WC: ensuite	Купатило	3.45
14A.2R.017	Double bedroom	Двокреветна соба	20.47
14A.2R.017a	WC: ensuite	Купатило	3.45
14A.2R.018	Double bedroom	Двокреветна соба	20.91
14A.2R.018a	WC: ensuite	Купатило	3.57
14A.2R.019	Double bedroom	Двокреветна соба	19.42
14A.2R.019a	WC: ensuite	Купатило	3.55
14A.2R.020	Double bedroom	Двокреветна соба	19.66
14A.2R.020a	WC: ensuite	Купатило	3.55
14A.2R.021	Double bedroom	Двокреветна соба	19.35
14A.2R.021a	WC: ensuite	Купатило	3.57
14A.2R.022	Double bedroom	Двокреветна соба	19.42
14A.2R.022a	WC: ensuite	Купатило	3.55
14A.2R.023	Double bedroom	Двокреветна соба	19.42
14A.2R.023a	WC: ensuite	Купатило	3.55
14A.2R.024	Switchgear room	Електро просторија разводно постројење	15.70
14A.2R.025	Store: equipment	Остава - опрема	8.00
14A.2R.026	Store: general	Остава - опште	7.70
14A.2R.027	Office: doctors write up	Писање извештаја	12.47
14A.2R.028	Cons./exam./treat. room	Прегледи и интервенције	16.72
14A.2R.029	Clean utility	Радна соба - чисто	14.57
14A.2R.030	Reception	Пријем	15.82
14A.2R.031	Office: head nurse	Канцеларија - главна сестра	17.86
14A.2R.032	Ward pantry	Дистрибутивна кухиња	12.06
14A.2R.033	Staff restroom	Просторија за одмор особља	14.42
14A.2R.034	Dirty utility	Радна соба - прљаво	10.07
14A.2R.035	Interview room	Соба за разговоре	14.14
14A.2R.036	Anteroom	Предпростор	3.04
14A.2R.037	WC: disabled	Тоалет за ОСОК	3.67
14A.2R.038	Anteroom	Предпростор	2.92
14A.2R.039	WC: visitors	Тоалет за посетиоце	2.25
14A.2R.040	Office: head of department	Канцеларија - начелник	13.74
	УКУПНО КАРДИО-ВАСКУЛАРНО ОДЕЉЕЊЕ:		736.98
	NEUROSURGERY WARD UNIT	**НЕУРОХИРУРГИЈА**	
14A.2R.041	Meeting / seminar room	Сала за састанке / семинаре	24.26
14A.2R.042	Meeting / seminar room	Сала за састанке / семинаре	24.65
14A.2R.043	Double bedroom	Двокреветна соба	19.42
14A.2R.043a	WC: ensuite	Купатило	3.67
14A.2R.044	Double bedroom	Двокреветна соба	19.42
14A.2R.044a	WC: ensuite	Купатило	3.55
14A.2R.045	Double bedroom	Двокреветна соба	19.42
14A.2R.045a	WC: ensuite	Купатило	3.57
14A.2R.046	Double bedroom	Двокреветна соба	20.50
14A.2R.046a	WC: ensuite	Купатило	3.40
14A.2R.047	Double bedroom	Двокреветна соба	18.17
14A.2R.047a	WC: ensuite	Купатило	3.45
14A.2R.048	Double bedroom	Двокреветна соба	18.17
14A.2R.048a	WC: ensuite	Купатило	3.45
14A.2R.049	Double bedroom	Двокреветна соба	18.17
14A.2R.049a	WC: ensuite	Купатило	3.45
14A.2R.050	Double bedroom	Двокреветна соба	18.17
14A.2R.050a	WC: ensuite	Купатило	3.45
14A.2R.051	Double bedroom	Двокреветна соба	36.43
14A.2R.051a	WC: ensuite	Купатило	3.40
14A.2R.052	Double bedroom	Двокреветна соба	18.17
14A.2R.052a	WC: ensuite	Купатило	3.45
14A.2R.053	Double bedroom	Двокреветна соба	18.17
14A.2R.053a	WC: ensuite	Купатило	3.45
14A.2R.054	Doctor on call	Дежурни лекар	18.17
14A.2R.055	WC: staff (ensuite)	Тоалет за особље	3.45
14A.2R.056	Office	Канцеларија	24.74
14A.2R.057	Office	Канцеларија	25.27
14A.2R.058	Office	Канцеларија	24.15
14A.2R.059	Office: head of department	Канцеларија - начелник	13.34
14A.2R.060	Doctor on call	Дежурни лекар	19.43
14A.2R.061	WC: staff (ensuite)	Тоалет за особље	3.30
14A.2R.062	Office: doctors write up	Писање извештаја	18.39
14A.2R.063	Cleaners room	Соба за чистачице	6.36
14A.2R.064	Control	Портирница	5.52
14A.2R.065	Store: equipment	Остава - опрема	7.40
14A.2R.066	Store: general	Остава - опште	7.98
14A.2R.067	Clean utility	Радна соба - чисто	15.91
14A.2R.068	Assisted bathroom	Купатило за немоћне пацијенте	17.86
14A.2R.069	Ward pantry	Дистрибутивна кухиња	15.60
14A.2R.070	Office: head nurse	Канцеларија - главна сестра	17.68
14A.2R.071	Reception	Пријем	20.41
14A.2R.072	Office: doctors write up	Писање извештаја	18.10
14A.2R.073	Cons./exam./treat. room	Прегледи и интервенције	19.00
14A.2R.074	Staff restroom	Просторија за одмор особља	16.90
14A.2R.075	Dirty utility	Радна соба - прљаво	8.39
14A.2R.076	Hold: disposal	Отпад - привремено одлагање	7.19
14A.2R.077	Corpse storage	Привремени смештај преминулих	6.11
14A.2R.078	Anteroom	Предпростор	2.77
14A.2R.079	WC: staff	Тоалет за особље	2.03
14A.2R.080	Anteroom	Предпростор	2.77
14A.2R.081	WC: staff	Тоалет за особље	2.02
14A.2R.082	Patients day room	Дневни боравак пацијената	52.46
	УКУПНО НЕУРОХИРУРГИЈА:		714.09

	HORSONTAL AND VERTICAL COMMUNICATIONS	ХОРИЗОНТАЛНЕ И ВЕРТИКАЛНЕ КОМУНИКАЦИЈЕ	
14A.2T.001	Terrace 1	Тераса 1	3.98
14A.2T.002	Terrace 2	Тераса 2	25.76
14A.2S.001	Staircase	Степенишне	28.48
14A.2S.002	Staircase	Степенишне	29.10
14A.2S.003	Staircase	Степенишне	8.34
14A.2S.004	Staircase	Степенишне	8.34
14A.2L.01	visitors lifts	лифт за посетиоце	
14A.2L.02	visitors lifts	лифт за посетиоце	
14A.2L.03	clean hoist	лифт чисто	
14A.2L.04	dirty hoist	лифт прљаво	
14A.2L.05	Inpatients lifts	лифт за лежеће болеснике	
14A.2L.06	Inpatients lifts	лифт за лежеће болеснике	
14A.2C.001	Corridor 1	Ходник 1	75.11
14A.2C.002	Corridor 2	Ходник 2	280.55
14A.2C.003	Corridor 3	Ходник 3	70.02
14A.2C.004	Corridor 4	Ходник 4	37.40
14A.2C.005	Corridor 5	Ходник 5	160.09
14A.2C.006	Ante room	Предпростор	5.13
14A.2C.007	Ante room	Предпростор	13.39
УКУПНО ХОРИЗОНТАЛНЕ И ВЕРТИКАЛНЕ КОМУНИКАЦИЈЕ:			745.68
УКУПНО 2.СПРАТ НЕТО:			2196.75
	УКУПНО 2.СПРАТ БРУТО:		**2698.34**

±0.00 =193.46

АРХИТЕКТОНСКО-ГРАЂЕВИНСКИ ИНСТИТУТ
Др. Зорђа Јованова бр 4/7, Нови Сад
тел/fax: +381 21 511551
e-mail: office@agiinstitut.com;
web: www.agiinstitut.com; https://www.agiinstitut.com/

одговорни пројектант: Снежана Марић Петровић, дипл
број лиценце: 321 A306 21
сарадници: Тијана Трбовић, маст.инж.арх. Јелена Личина, маст.инж.арх. Катарина Данков, маст.инж.арх
назив пројекта: 1. ПРОЈЕКАТ АРХИТЕКТУРЕ
назив објекта: Објекат интерне основе 14А -новопројектована спаша-основа 2. спрата
врста техничке документације: **ИДР идејно решење**
број пројекта: ЕА 2106/23-03-1
датум: новембар 2023.
размера: R 1:100
шт/лис: 1.7.1.4

инвеститор: Министарство здравља, Дирекција за имплементацију пројекта Универзитетског клиничког центра у Србији Београд, Нови Сад, Ниш и Крагујевац, Пастерова 1/I,МЗУВ спрат I1 000 Београд

ОСНОВА 3. СПРАТА

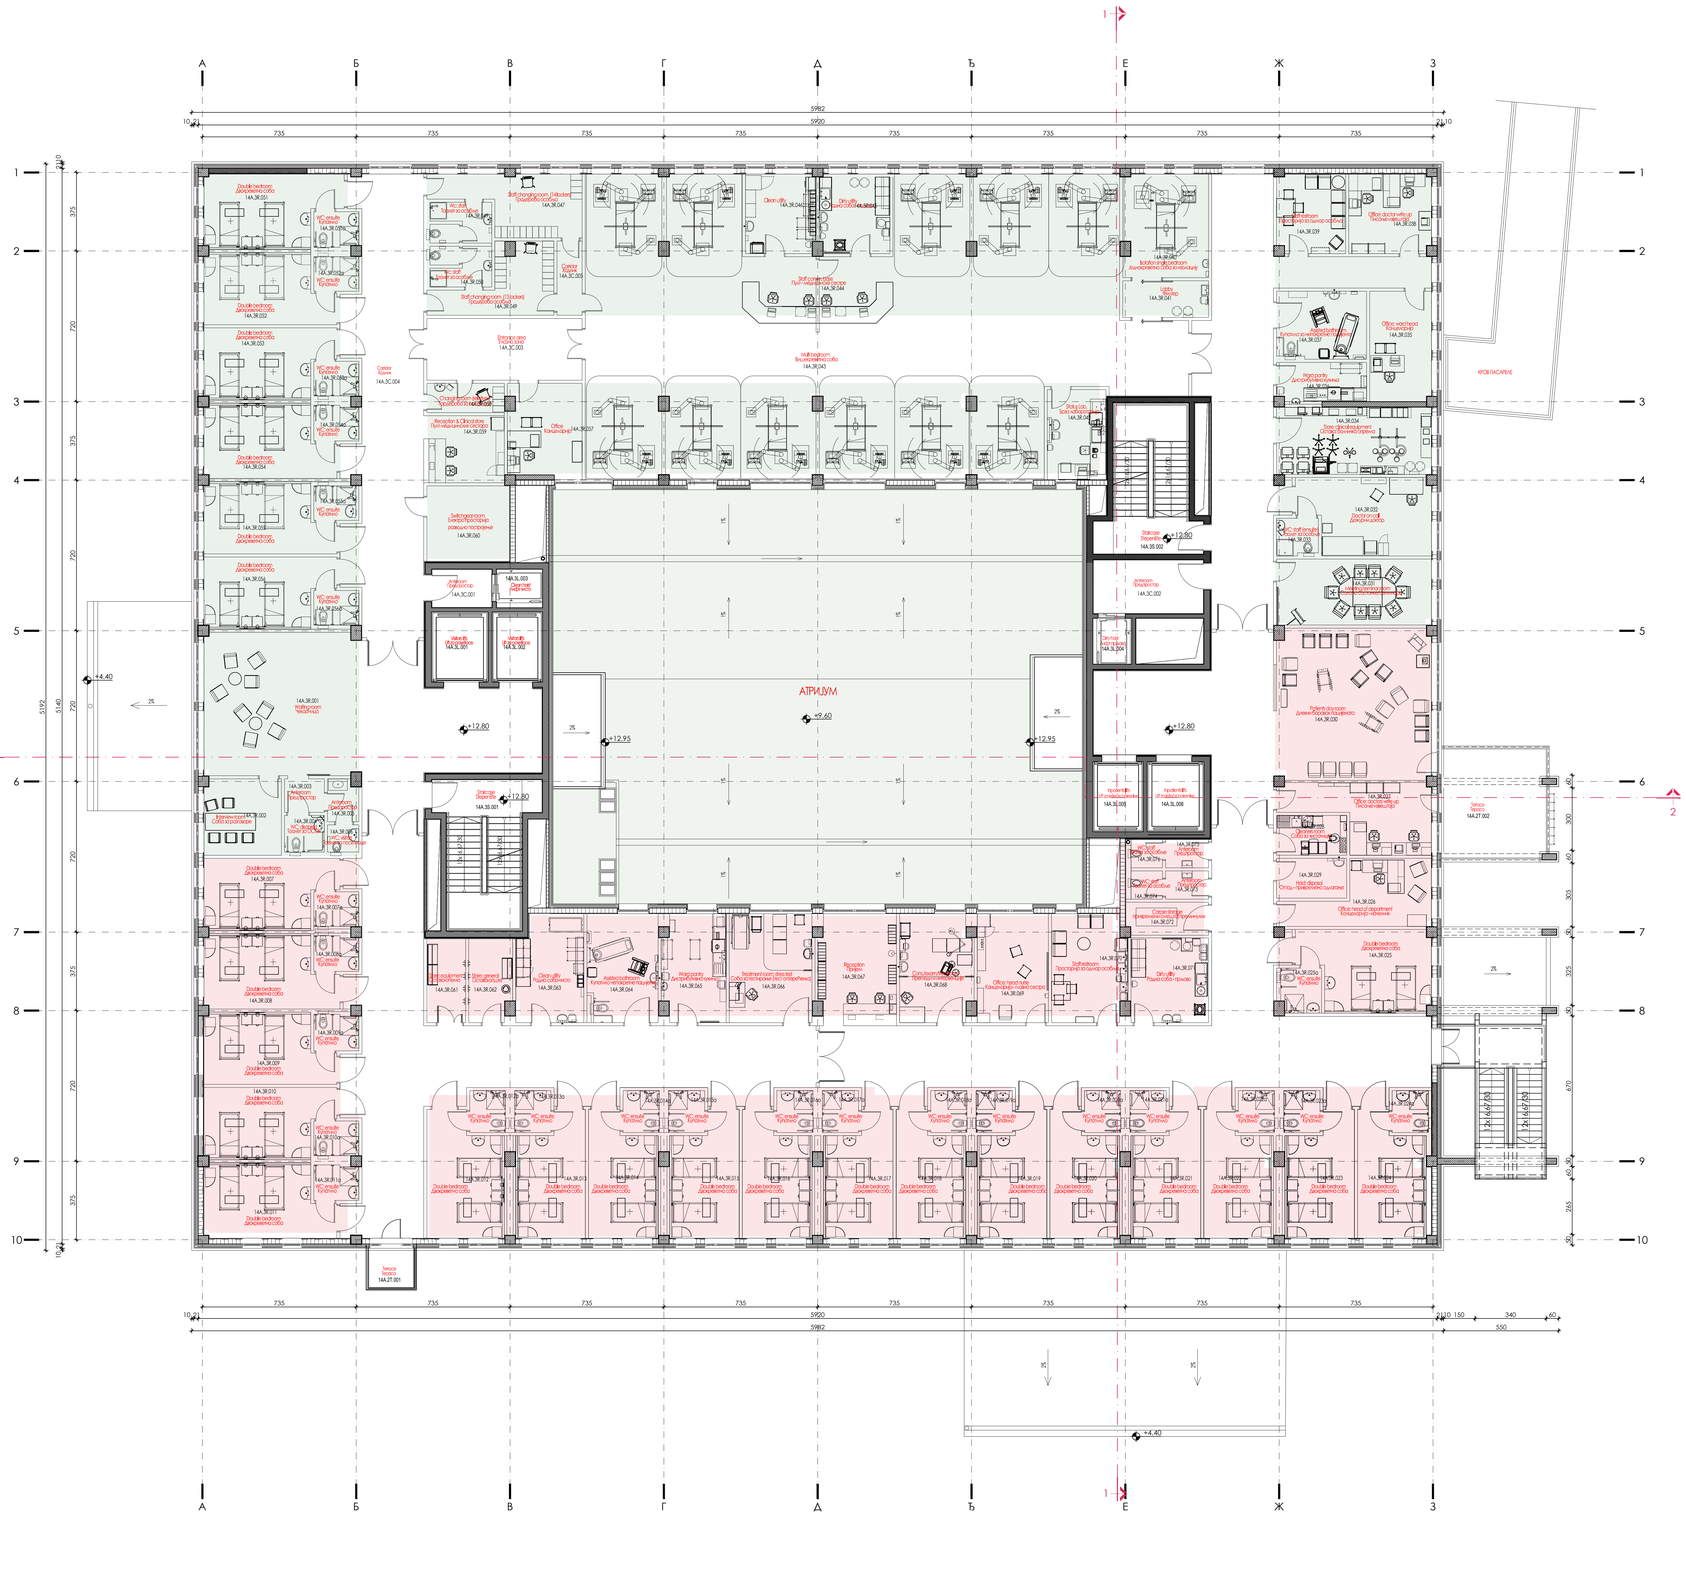

ТРЕЋИ СПРАТ

ознака просторије	назив просторије		П (m²)
	CARDIOLOGY WARD UNIT & CCUs	КАРДИОЛОГИЈА И ОДЕЉЕЊЕ ИНТЕНЗИВНЕ НЕГЕ	
14A.3R.001	Waiting room	Чекаоница	51.34
14A.3R.002	Interview room	Соба за разговоре	13.41
14A.3R.003	Anteroom	Предпростор	3.04
14A.3R.004	WC: disabled	Тоалет за ОСОК	3.33
14A.3R.005	Anteroom	Предпростор	2.92
14A.3R.006	WC: visitors	Тоалет за посетиоце	1.95
14A.3R.007	Double bedroom	Двокреветна соба	19.65
14A.3R.007a	WC: ensuite	Купатило	3.55
14A.3R.008	Double bedroom	Двокреветна соба	20.57
14A.3R.008a	WC: ensuite	Купатило	3.57
14A.3R.009	Double bedroom	Двокреветна соба	19.42
14A.3R.009a	WC: ensuite	Купатило	3.57
14A.3R.010	Double bedroom	Двокреветна соба	19.42
14A.3R.010a	WC: ensuite	Купатило	3.55
14A.3R.011	Double bedroom	Двокреветна соба	20.33
14A.3R.011a	WC: ensuite	Купатило	3.57
14A.3R.012	Double bedroom	Двокреветна соба	20.51
14A.3R.012a	WC: ensuite	Купатило	3.40
14A.3R.013	Double bedroom	Двокреветна соба	18.17
14A.3R.013a	WC: ensuite	Купатило	3.45
14A.3R.014	Double bedroom	Двокреветна соба	18.20
14A.3R.014a	WC: ensuite	Купатило	3.45
14A.3R.015	Double bedroom	Двокреветна соба	18.17
14A.3R.015a	WC: ensuite	Купатило	3.45
14A.3R.016	Double bedroom	Двокреветна соба	18.17
14A.3R.016a	WC: ensuite	Купатило	3.45
14A.3R.017	Double bedroom	Двокреветна соба	18.17
14A.3R.017a	WC: ensuite	Купатило	3.45
14A.3R.018	Double bedroom	Двокреветна соба	18.17
14A.3R.018a	WC: ensuite	Купатило	3.45
14A.3R.019	Double bedroom	Двокреветна соба	18.17
14A.3R.019a	WC: ensuite	Купатило	3.45
14A.3R.020	Double bedroom	Двокреветна соба	18.17
14A.3R.020a	WC: ensuite	Купатило	3.45
14A.3R.021	Double bedroom	Двокреветна соба	18.17
14A.3R.021a	WC: ensuite	Купатило	3.45
14A.3R.022	Double bedroom	Двокреветна соба	18.17
14A.3R.022a	WC: ensuite	Купатило	3.45
14A.3R.023	Double bedroom	Двокреветна соба	18.17
14A.3R.023a	WC: ensuite	Купатило	3.45
14A.3R.024	Double bedroom	Двокреветна соба	17.92
14A.3R.024a	WC: ensuite	Купатило	3.45
14A.3R.025	Double bedroom	Двокреветна соба	22.58
14A.3R.025a	WC: ensuite	Купатило	4.07
14A.3R.026	Office: head of department	Канцеларија - начелник	16.88
14A.3R.027	Office: doctors write up	Соба за лекаре	18.39
14A.3R.028	Cleaners room	Соба за чистачице	6.36
14A.3R.029	Hold: disposal	Отпад - привремено одлагање	6.36
14A.3R.030	Patients day room	Дневни боравак пацијената	54.32
14A.3R.031	Meeting / seminar room	Сала за састанке / семинаре	23.31
14A.3R.032	Doctor on call	Дежурни лекар	21.94
14A.3R.033	WC: staff (ensuite)	Тоалет за особље	3.45
14A.3R.034	Store: clinical equipment	Остава: болничка опрема	23.68
14A.3R.035	Office: ward head	Канцеларија	15.83
14A.3R.036	Ward pantry	Дистрибутивна кухиња	8.44
14A.3R.037	Assisted bathroom	Купатило за непокретне пацијенте	13.77
14A.3R.038	Office: doctors write up	Соба за лекаре	14.87
14A.3R.039	Staff restroom	Простор/ија за одмор особља	12.32
14A.3R.040	Isolation single bedroom	Једнокреветна соба за изолацију	19.93
14A.3R.041	Lobby	Фоајер	7.17
14A.3R.042	Status Lab.	Брза лабораторија	12.04
14A.3R.043	Multi bedroom	Вишекреветна соба	315.39
14A.3R.044	Staff comm. base	Одељенски нифа пулт	22.35
14A.3R.045	Dirty utility	Радна соба - прљаво	12.68
14A.3R.046	Clean utility	Радна соба - чисто	12.68
14A.3R.047	Staff chang. room (14 lockers)	Гардероба особља	16.36
14A.3R.049	Staff chang. room (13 lockers)	Гардероба особља	13.16
14A.3R.049	WC: staff	Тоалет за особље	5.50
14A.3R.050	WC: staff	Тоалет за особље	5.50
14A.3R.051	Double bedroom	Двокреветна соба	20.91
14A.3R.051a	WC: ensuite	Купатило	3.57
14A.3R.052	Double bedroom	Двокреветна соба	19.42
14A.3R.052a	WC: ensuite	Купатило	3.54
14A.3R.053	Double bedroom	Двокреветна соба	19.42
14A.3R.053a	WC: ensuite	Купатило	3.55
14A.3R.054	Double bedroom	Двокреветна соба	20.32
14A.3R.054a	WC: ensuite	Купатило	3.57
14A.3R.055	Double bedroom	Двокреветна соба	19.41
14A.3R.055a	WC: ensuite	Купатило	3.55
14A.3R.056	Double bedroom	Двокреветна соба	19.41
14A.3R.056a	WC: ensuite	Купатило	3.55
14A.3R.057	Office	Канцеларија	16.02
14A.3R.058	Changing room (relatives)	Гардероба за посетиоце	5.18
14A.3R.059	Reception & Clinical store	Пулт медицинских сестара	12.32
14A.3R.060	Switchgear room	Електро постројење разводно постројење	14.22
14A.3R.061	Store: equipment	Остава: опрема	7.40
14A.3R.062	Store: general	Остава - опште	7.98
14A.3R.063	Clean utility	Радна соба - чисто	16.12
14A.3R.064	Assisted bathroom	Купатило за непокретне пацијенте	17.22
14A.3R.065	Ward pantry	Дистрибутивна кухиња	15.24
14A.3R.066	Treatment room: stress test	Соба за тестирање (тест оптерећења)	20.54
14A.3R.067	Reception	Пријем	19.87
14A.3R.068	Cons./exam./treat. room	Прегледи и интервенције	18.11
14A.3R.069	Office: head nurse	Канцеларија - главна сестра	17.68
14A.3R.070	Staff restroom	Простор/ија за одмор особља	18.10
14A.3R.071	Dirty utility	Радна соба - прљаво	14.99
14A.3R.072	Corpse storage	Привремени смештај преминулих	6.12
14A.3R.073	Anteroom	Предпростор	2.77
14A.3R.074	WC: staff	Тоалет за особље	2.03
14A.3R.075	Anteroom	Предпростор	2.77
14A.3R.076	WC: staff	Тоалет за особље	2.02
УКУПНО 3.СПРАТ:			1562.50

	HORISONTAL AND VERTICAL COMMUNICATIONS	ХОРИЗОНТАЛНЕ И ВЕРТИКАЛНЕ КОМУНИКАЦИЈЕ	
14A.3T.001	Terrace 1	Тераса 1	3.98
14A.3T.002	Terrace 2	Тераса 2	25.76
14A.3S.001	Staircase	Степениште	28.48
14A.3S.002	Staircase	Степениште	28.48
14A.3L.01	visitors lifts	лифт за посетиоце	
14A.3L.02	visitors lifts	лифт за посетиоце	
14A.3L.03	clean hoist	лифт чисто	
14A.3L.04	dirty hoist	лифт прљаво	
14A.3L.05	Inpatients lifts	лифт за лежеће болеснике	
14A.3L.06	Inpatients lifts	лифт за лежеће болеснике	
14A.3C.001	Ante room	Предпростор	5.13
14A.3C.002	Ante room	Предпростор	13.39
14A.3C.003	Corridor 1	Ходник 1	21.89
14A.3C.004	Corridor 2	Ходник 2	513.65
14A.3C.005	Corridor 3	Ходник 3	4.26
УКУПНО ХОРИЗОНТАЛНЕ И ВЕРТИКАЛНЕ КОМУНИКАЦИЈЕ:			645.01
УКУПНО 3.СПРАТ НЕТО:			2207.52
	УКУПНО 3.СПРАТ БРУТО:		2681.77

±0.00 =193.46

АРХИТЕКТОНСКО-ГРАЂЕВИНСКИ ИНСТИТУТ д.о.о. Булевар Јована Рајића 47/1, Нови Сад
тел/факс: +381 21 511551
e-mail: office@agrinstitut.com;
web: www.agrinstitut.com <http://www.agrinstitut.com>

ИНВЕСТИТОР:
Министарство здравља, Дирекција за имплементацију пројекта "Реконструкција Клиничког центра у Србији" Београд, Нови Сад, Ниш и Крагујевац" Пастерова 12,ИВ/III спрат,11 000 Београд

АДРЕСА ОБЈЕКТА:
Комплекс Клиничког болничког комплекса, изградњом и реконструкцијом објеката Универзитетског клиничког центра Крагујевац, 1046б/3 КО Крагујевац IV

ОДГОВОРНИ ПРОЈЕКТАНТ: Снежана Нарић Петровић, дипл. инж. арх.	Број лиценце: 321 A306 21	ДЕО ПРОЈЕКТА: 1. ПРОЈЕКАТ АРХИТЕКТУРЕ
САРАДНИЦИ: Тијана Трбовић, маст.инж.арх.; Јелена Ленаић, маст.инж.арх.; Катарина Данков, маст.инж.арх.		НАЗИВ ЦРТЕЖА: Објекат интерне односе 14А. -новопројектовано стање-основа 3. спрата
ПЛАНСКА ВРСТА ТЕХНИЧКЕ ДОКУМЕНТАЦИЈЕ: ИДР идејно решење	Број пројекта: ЕА 2106/23-03-1	ДАТУМ: новембар 2023.
	РАЗМЕРА: R 1:100	ШИФ.ЦРТ: 1.7.1.5

ОСНОВА 4. СПРАТА

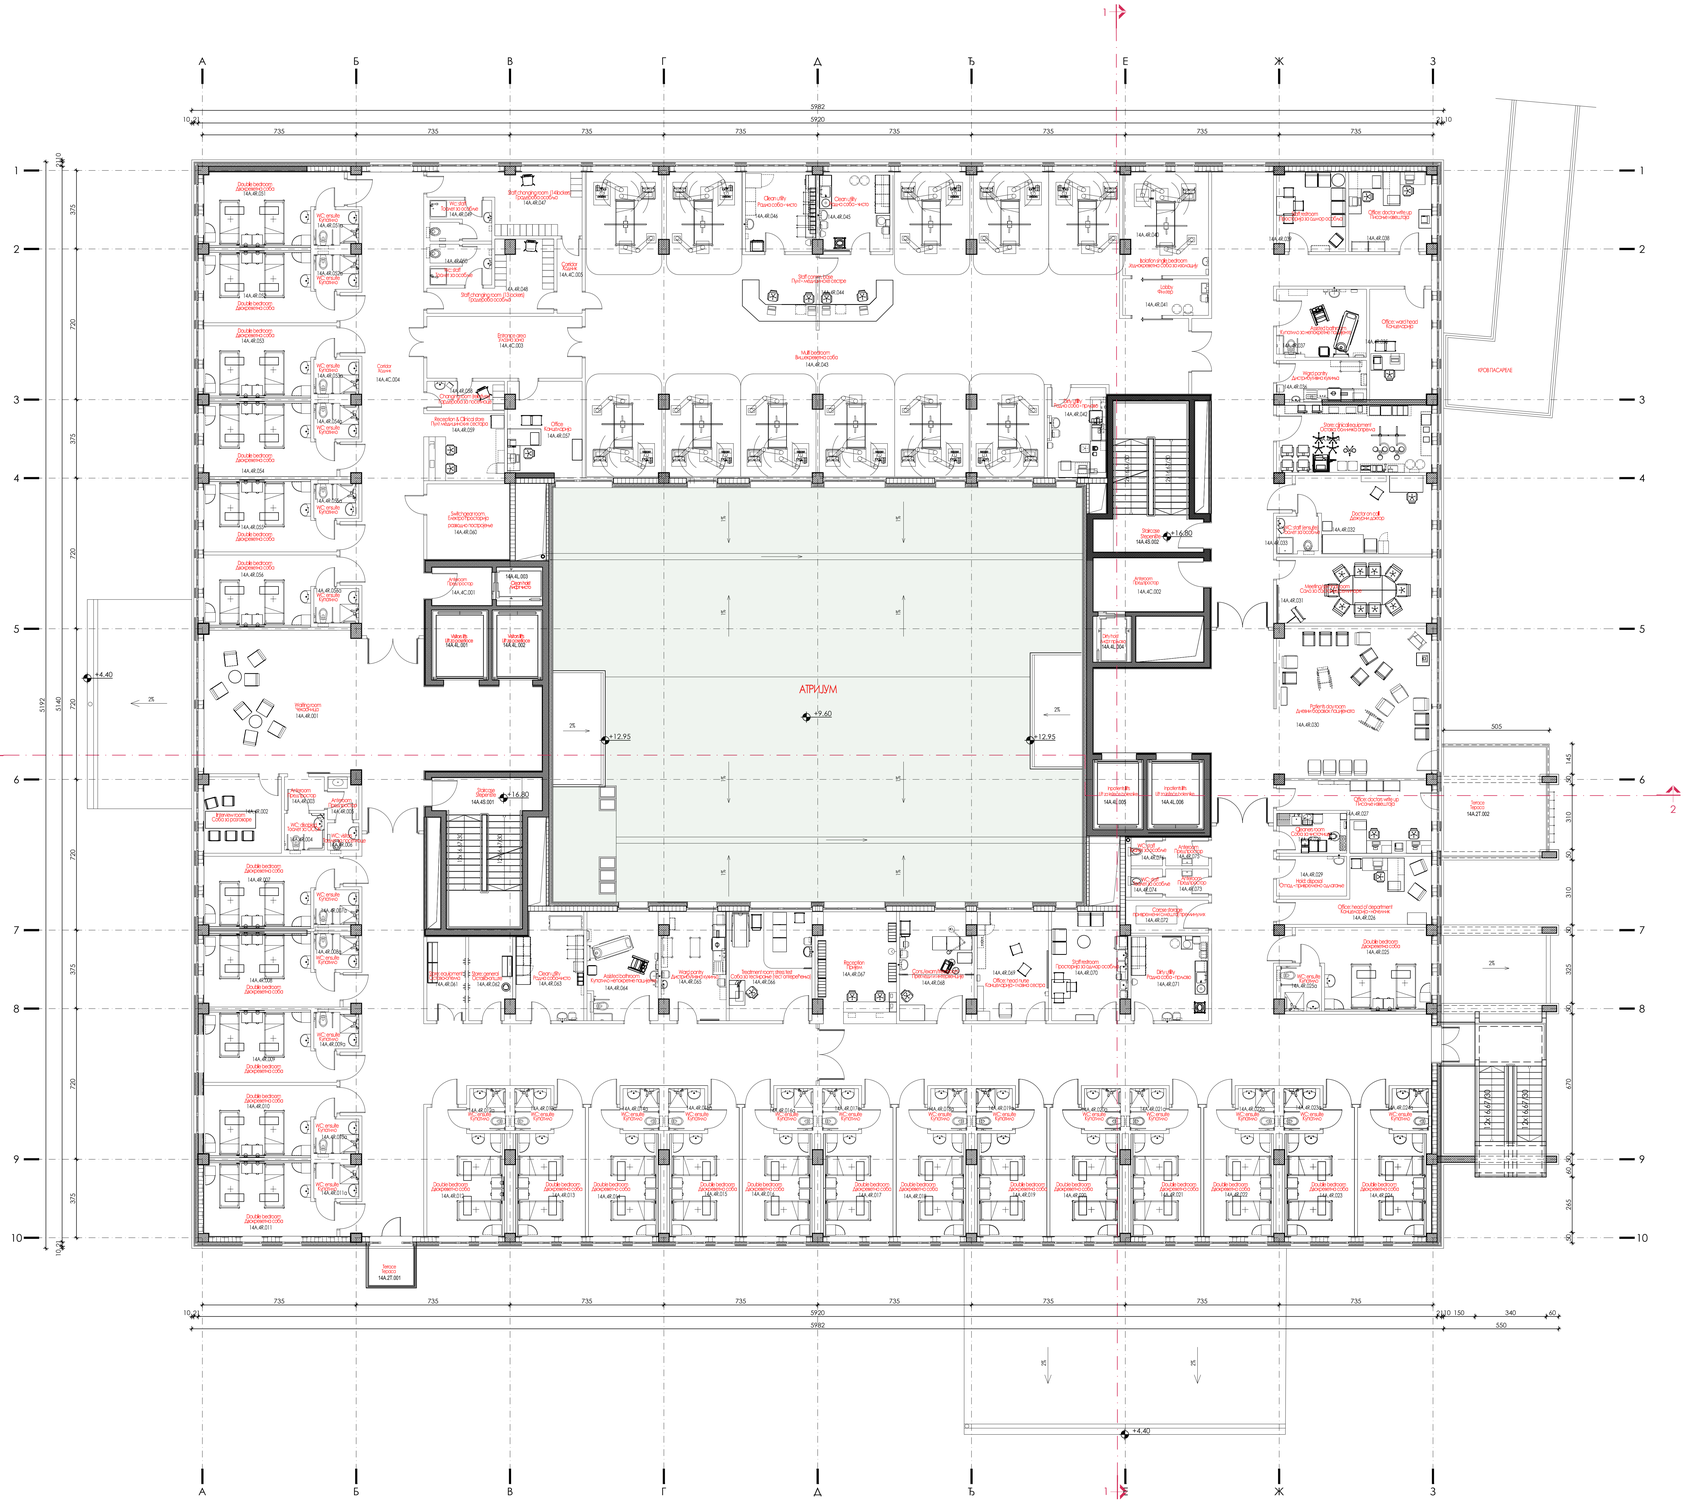

ЧЕТВРТИ СПРАТ

ознака просторије	назив просторије		П (m²)
	CARDIOLOGY WARD UNIT & CCUs	КАРДИОЛОГИЈА И ОДЕЉЕЊЕ ИНТЕНЗИВНЕ НЕГЕ	
14A.4R.001	Waiting room	Чекаоница	51.34
14A.4R.002	Interview room	Соба за разговоре	13.41
14A.4R.003	Anteroom	Предпростор	3.04
14A.4R.004	WC: disabled	Тоалет за ОСОК	3.33
14A.4R.005	Anteroom	Предпростор	2.92
14A.4R.006	WC: visitors	Тоалет за посетиоце	1.95
14A.4R.007	Double bedroom	Двокреветна соба	19.65
14A.4R.007a	WC: ensuite	Купатило	3.55
14A.4R.008	Double bedroom	Двокреветна соба	20.57
14A.4R.008a	WC: ensuite	Купатило	3.57
14A.4R.009	Double bedroom	Двокреветна соба	19.42
14A.4R.009a	WC: ensuite	Купатило	3.57
14A.4R.010	Double bedroom	Двокреветна соба	19.42
14A.4R.010a	WC: ensuite	Купатило	3.55
14A.4R.011	Double bedroom	Двокреветна соба	20.33
14A.4R.011a	WC: ensuite	Купатило	3.57
14A.4R.012	Double bedroom	Двокреветна соба	20.51
14A.4R.012a	WC: ensuite	Купатило	3.40
14A.4R.013	Double bedroom	Двокреветна соба	18.17
14A.4R.013a	WC: ensuite	Купатило	3.45
14A.4R.014	Double bedroom	Двокреветна соба	18.20
14A.4R.014a	WC: ensuite	Купатило	3.45
14A.4R.015	Double bedroom	Двокреветна соба	18.17
14A.4R.015a	WC: ensuite	Купатило	3.45
14A.4R.016	Double bedroom	Двокреветна соба	18.17
14A.4R.016a	WC: ensuite	Купатило	3.45
14A.4R.017	Double bedroom	Двокреветна соба	18.17
14A.4R.017a	WC: ensuite	Купатило	3.45
14A.4R.018	Double bedroom	Двокреветна соба	18.17
14A.4R.018a	WC: ensuite	Купатило	3.45
14A.4R.019	Double bedroom	Двокреветна соба	18.17
14A.4R.019a	WC: ensuite	Купатило	3.45
14A.4R.020	Double bedroom	Двокреветна соба	18.17
14A.4R.020a	WC: ensuite	Купатило	3.45
14A.4R.021	Double bedroom	Двокреветна соба	18.17
14A.4R.021a	WC: ensuite	Купатило	3.45
14A.4R.022	Double bedroom	Двокреветна соба	18.17
14A.4R.022a	WC: ensuite	Купатило	3.45
14A.4R.023	Double bedroom	Двокреветна соба	18.17
14A.4R.023a	WC: ensuite	Купатило	3.45
14A.4R.024	Double bedroom	Двокреветна соба	17.92
14A.4R.024a	WC: ensuite	Купатило	3.45
14A.4R.025	Double bedroom	Двокреветна соба	22.58
14A.4R.025a	WC: ensuite	Купатило	4.07
14A.4R.026	Office: head of department	Канцеларија - начелник	16.88
14A.4R.027	Office: doctors write up	Соба за писање	18.39
14A.4R.028	Cleaners room	Соба за чистачице	6.36
14A.4R.029	Hold: disposal	Отпад - привремено одлагање	6.36
14A.4R.030	Patients day room	Дневни боравак пацијената	54.32
14A.4R.031	Meeting / seminar room	Сала за састанке / семинаре	23.31
14A.4R.032	Doctor on call	Дежурни лекар	21.94
14A.4R.033	WC: staff (ensuite)	Тоалет за особље	3.45
14A.4R.034	Store: clinical equipment	Остава: медицинска опрема	23.68
14A.4R.035	Office: ward head	Канцеларија	15.83
14A.4R.036	Ward pantry	Дистрибутивна кухиња	8.44
14A.4R.037	Assisted bathroom	Купатило за непокретне пацијенте	13.77
14A.4R.038	Office: doctors write up	Соба за писање	14.87
14A.4R.039	Staff restroom	Просторија за одмор особља	12.32
14A.4R.040	Isolation single bedroom	Једнокреветна соба за изолацију	19.93
14A.4R.041	Lobby	Фијлер	7.17
14A.4R.042	Dirty utility	Радна соба - прљаво	12.04
14A.4R.043	Multi bedroom	Вишекреветна соба	315.39
14A.4R.044	Staff comm. base	Одељенски инфо пулт	22.35
14A.4R.045	Clean utility	Радна соба - чисто	12.68
14A.4R.046	Clean utility	Радна соба - чисто	12.68
14A.4R.047	Staff chang. room (14 lockers)	Гардероба особља	16.36
14A.4R.048	Staff chang. room (13 lockers)	Гардероба особља	13.16
14A.4R.049	WC: staff	Тоалет за особље	5.50
14A.4R.050	WC: staff	Тоалет за особље	5.50
14A.4R.051	Double bedroom	Двокреветна соба	20.91
14A.4R.051a	WC: ensuite	Купатило	3.57
14A.4R.052	Double bedroom	Двокреветна соба	19.42
14A.4R.052a	WC: ensuite	Купатило	3.54
14A.4R.053	Double bedroom	Двокреветна соба	19.42
14A.4R.053a	WC: ensuite	Купатило	3.55
14A.4R.054	Double bedroom	Двокреветна соба	20.32
14A.4R.054a	WC: ensuite	Купатило	3.57
14A.4R.055	Double bedroom	Двокреветна соба	19.41
14A.4R.055a	WC: ensuite	Купатило	3.55
14A.4R.056	Double bedroom	Двокреветна соба	19.41
14A.4R.056a	WC: ensuite	Купатило	3.55
14A.4R.057	Office	Канцеларија	16.02
14A.4R.058	Changing room (relatives)	Гардероба за посетиоце	5.18
14A.4R.059	Reception & Clinical store	Пулт медицинских сестара	12.32
14A.4R.060	Switchgear room	Електро просторија размештај постројења	14.22
14A.4R.061	Store: equipment	Остава: опрема	7.40
14A.4R.062	Store: general	Остава - остало	7.98
14A.4R.063	Clean utility	Радна соба - чисто	16.12
14A.4R.064	Assisted bathroom	Купатило за непокретне пацијенте	17.22
14A.4R.065	Ward pantry	Дистрибутивна кухиња	15.24
14A.4R.066	Treatment room: stress test	Соба за тестирање (тест оптерећења)	20.54
14A.4R.067	Reception	Пријем	19.87
14A.4R.068	Cons./exam./treat. room	Прегледи и интервенције	18.11
14A.4R.069	Office: head nurse	Канцеларија - главна сестра	17.68
14A.4R.070	Staff restroom	Просторија за одмор особља	18.10
14A.4R.071	Dirty utility	Радна соба - прљаво	14.99
14A.4R.072	Corpse storage	Привремени смештај преминулих	6.12
14A.4R.073	Anteroom	Предпростор	2.77
14A.4R.074	WC: staff	Тоалет за особље	2.03
14A.4R.075	Anteroom	Предпростор	2.77
14A.4R.076	WC: staff	Тоалет за особље	2.02
УКУПНО КАРДИОЛОГИЈА И ОДЕЉЕЊЕ ИНТЕНЗИВНЕ НЕГЕ:			1562.50

	HORISONTAL AND VERTICAL COMMUNICATIONS	ХОРИЗОНТАЛНЕ И ВЕРТИКАЛНЕ КОМУНИКАЦИЈЕ	
14A.4T.001	Terrace 1	Тераса 1	3.98
14A.4T.002	Terrace 2	Тераса 2	25.76
14A.4S.001	Staircase	Степениште	28.48
14A.4S.002	Staircase	Степениште	28.48
14A.4L.01	visitors lifts	лифт за посетиоце	
14A.4L.02	visitors lifts	лифт за посетиоце	
14A.4L.03	clean hold	лифт чисто	
14A.4L.04	dirty hold	лифт прљаво	
14A.4L.05	Inpatients lifts	лифт за лежеће болеснике	
14A.4L.06	Inpatients lifts	лифт за лежеће болеснике	
14A.4C.006	Ante room	Предпростор	5.13
14A.4C.007	Ante room	Предпростор	13.39
14A.4C.001	Corridor 1	Ходник 1	21.89
14A.4C.002	Corridor 2	Ходник 2	510.94
14A.4C.003	Corridor 3	Ходник 3	4.26
УКУПНО ХОРИЗОНТАЛНЕ И ВЕРТИКАЛНЕ КОМУНИКАЦИЈЕ:			642.30
УКУПНО 4.СПРАТ НЕТО:			2204.80

	УКУПНО 4.СПРАТ БРУТО:		2681.77

АРХИТЕКТОНСКО-ГРАЂЕВИНСКИ ИНСТИТУТ
Др. Зорана Јовановића 47/, Нови Сад
тел/факс: +381 21 511551
e-mail: office@agrainst.com;
web: www.agrainst.com; http://www.agrainst.com

инвеститор:
Министарство здравља, Дирекција за имовину и инвестиционо одржавање, Сектор за инвестиционо одржавање, Нови Сад, Ниш и Крагујевац; Постанска 13/XIII/8 спрат 11 000 Београд

назив објекта:
Доградња и реконструкција клиничког центра Крагујевац, дерматовенерологија, објекта Универзитетског клиничког центра Крагујевац, 1048615 КО Крагујевац IV

одговорни пројектант:	број лиценце:	врста пројекта:
Слађана Нарић Петровић, дипл. инж. арх.	321 A306 21	1. ПРОЈЕКАТ АРХИТЕКТУРЕ

сарадници:	радна целина:
Тијана Трбовић, маст.инж.арх. Јелена Ламина, маст.инж.арх Катарина Дамов, маст.инж.арх	Објекат интерне однаке 14А -новопројектовано стање-основа 4. спрата

врста техничке документације:	број пројекта:	датум:	размера:	шифра:
ИДР идејно решење	ЕА 2106/23-03-1	новембар 2023.	R 1:100	1.7.1.6

ОСНОВА 5. СПРАТА

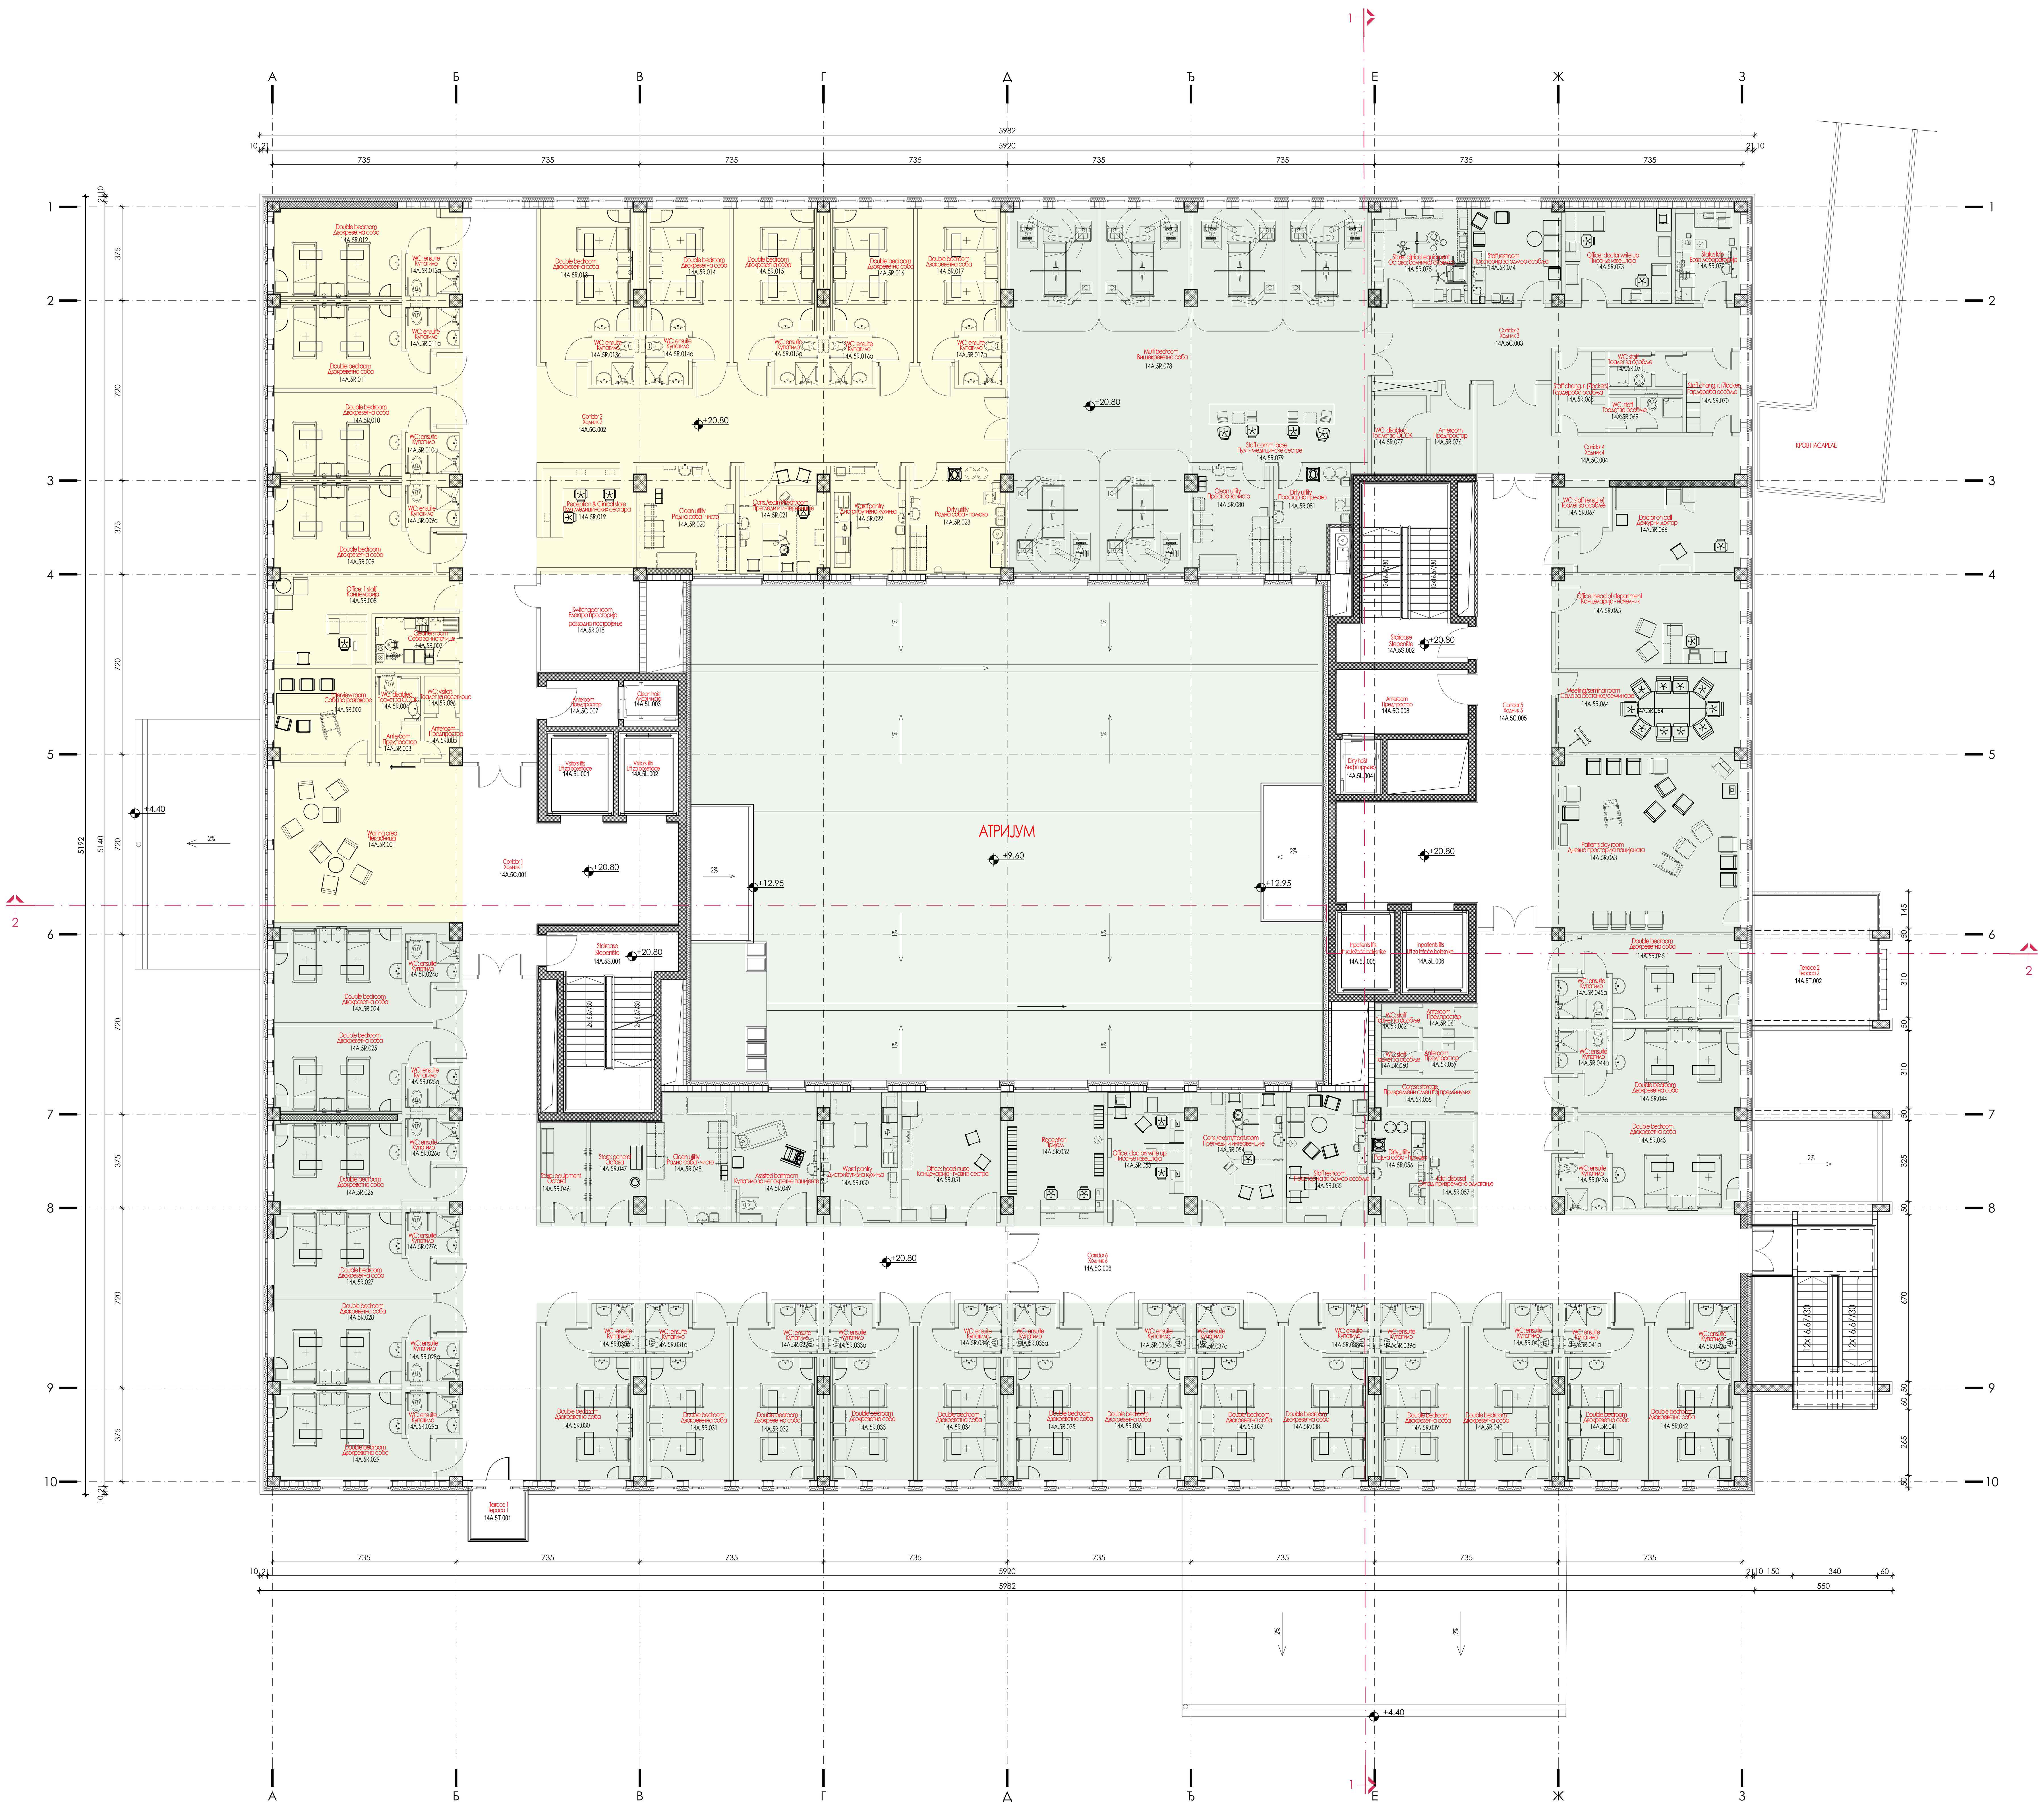

ПЕТИ СПРАТ			
ознака пр.	назив просторије		П (m²)
	CHEST SURGERY WARD UNIT	ХИРУРГИЈА - ГРУДНО	
14A.5R.001	Waiting room	Чекаоница	47.19
14A.5R.002	Interview room	Соба за разговоре	14.47
14A.5R.003	Anteroom	Предпростор	2.70
14A.5R.004	WC: disabled	Тоалет за ОСОК	3.37
14A.5R.005	Anteroom	Предпростор	2.28
14A.5R.006	WC: visitors	Тоалет за посетиоце	2.20
14A.5R.007	Cleaners room	Соба за чистачице	6.36
14A.5R.008	Office: 1 staff	Канцеларија	18.97
14A.5R.009	Double bedroom	Двокреветна соба	20.32
14A.5R.009a	WC: ensuite	Купатило	3.57
14A.5R.010	Double bedroom	Двокреветна соба	19.42
14A.5R.010a	WC: ensuite	Купатило	3.55
14A.5R.011	Double bedroom	Двокреветна соба	19.41
14A.5R.011a	WC: ensuite	Купатило	3.55
14A.5R.012	Double bedroom	Двокреветна соба	20.58
14A.5R.012a	WC: ensuite	Купатило	3.57
14A.5R.013	Double bedroom	Двокреветна соба	20.50
14A.5R.013a	WC: ensuite	Купатило	3.54
14A.5R.014	Double bedroom	Двокреветна соба	18.17
14A.5R.014a	WC: ensuite	Купатило	3.59
14A.5R.015	Double bedroom	Двокреветна соба	18.17
14A.5R.015a	WC: ensuite	Купатило	3.59
14A.5R.016	Double bedroom	Двокреветна соба	18.17
14A.5R.016a	WC: ensuite	Купатило	3.59
14A.5R.017	Double bedroom	Двокреветна соба	18.97
14A.5R.017a	WC: ensuite	Купатило	3.58
14A.5R.018	Switchgear room	Електро просторија разводно постројење	15.70
14A.5R.019	Reception & Clinical store	Пулт медицинских сестара	16.17
14A.5R.020	Clean utility	Радна соба - чисто	16.59
14A.5R.021	Cons./exam./treat. room	Прегледи и интервенције	14.65
14A.5R.022	Ward pantry	Дистрибутивна кухиња	12.90
14A.5R.023	Dirty utility	Радна соба - прљаво	16.35
УКУПНО ХИРУРГИЈА-ГРУДНО:			395.72
	PULMOLOGY WARD UNIT & SUB-INTENSIVE	ПУЛМОЛОГИЈА И ОДЕЉЕЊЕ ПОЛУИНТЕНЗИВНЕ НЕГЕ	
14A.5R.024	Double bedroom	Двокреветна соба	21.36
14A.5R.024a	WC: ensuite	Купатило	4.01
14A.5R.025	Double bedroom	Двокреветна соба	19.66
14A.5R.025a	WC: ensuite	Купатило	3.65
14A.5R.026	Double bedroom	Двокреветна соба	19.10
14A.5R.026a	WC: ensuite	Купатило	3.71
14A.5R.027	Double bedroom	Двокреветна соба	19.42
14A.5R.027a	WC: ensuite	Купатило	3.77
14A.5R.028	Double bedroom	Двокреветна соба	19.42
14A.5R.028a	WC: ensuite	Купатило	3.64
14A.5R.029	Double bedroom	Двокреветна соба	20.33
14A.5R.029a	WC: ensuite	Купатило	3.69
14A.5R.030	Double bedroom	Двокреветна соба	20.50
14A.5R.030a	WC: ensuite	Купатило	3.53
14A.5R.031	Double bedroom	Двокреветна соба	18.17
14A.5R.031a	WC: ensuite	Купатило	3.58
14A.5R.032	Double bedroom	Двокреветна соба	18.17
14A.5R.032a	WC: ensuite	Купатило	3.58
14A.5R.033	Double bedroom	Двокреветна соба	18.17
14A.5R.033a	WC: ensuite	Купатило	3.58
14A.5R.034	Double bedroom	Двокреветна соба	18.20
14A.5R.034a	WC: ensuite	Купатило	3.53
14A.5R.035	Double bedroom	Двокреветна соба	18.17
14A.5R.035a	WC: ensuite	Купатило	3.58
14A.5R.036	Double bedroom	Двокреветна соба	18.17
14A.5R.036a	WC: ensuite	Купатило	3.58
14A.5R.037	Double bedroom	Двокреветна соба	18.17
14A.5R.037a	WC: ensuite	Купатило	3.58
14A.5R.038	Double bedroom	Двокреветна соба	18.17
14A.5R.038a	WC: ensuite	Купатило	3.58
14A.5R.039	Double bedroom	Двокреветна соба	18.17
14A.5R.039a	WC: ensuite	Купатило	3.58
14A.5R.040	Double bedroom	Двокреветна соба	18.17
14A.5R.040a	WC: ensuite	Купатило	3.58
14A.5R.041	Double bedroom	Двокреветна соба	18.17
14A.5R.041a	WC: ensuite	Купатило	3.58
14A.5R.042	Double bedroom	Двокреветна соба	17.92
14A.5R.042a	WC: ensuite	Купатило	3.60
14A.5R.043	Double bedroom	Двокреветна соба	21.33
14A.5R.043a	WC: ensuite	Купатило	4.22
14A.5R.044	Double bedroom	Двокреветна соба	19.71
14A.5R.044a	WC: ensuite	Купатило	3.57
14A.5R.045	Double bedroom	Двокреветна соба	19.42
14A.5R.045a	WC: ensuite	Купатило	3.68
14A.5R.046	Store: equipment	Остава - опрема	7.40
14A.5R.047	Store: general	Остава - опште	7.98
14A.5R.048	Clean utility	Радна соба - чисто	16.12
14A.5R.049	Assisted bathroom	Купатило за непокретне пацијенте	17.22
14A.5R.050	Ward pantry	Дистрибутивна кухиња	15.24
14A.5R.051	Office: head nurse	Канцеларија - главна сестра	20.54
14A.5R.052	Reception	Пријем	20.41
14A.5R.053	Office: doctors write up	Писање извештаја	15.91
14A.5R.054	Cons./exam./treat. room	Прегледи и интервенције	19.16
14A.5R.055	Staff restroom	Просторија за одмор особља	16.90
14A.5R.056	Dirty utility	Радна соба - прљаво	8.39
14A.5R.057	Hold: disposal	Отпад - привремено одлагање	7.19
14A.5R.058	Corpse storage	Привремени смештај преминулих	5.72
14A.5R.059	Anteroom	Предпростор	2.77
14A.5R.060	WC: staff	Тоалет за особље	2.03
14A.5R.061	Anteroom	Предпростор	2.77
14A.5R.062	WC: staff	Тоалет за особље	2.02
14A.5R.063	Patients day room	Дневни боравак пацијената	52.30
14A.5R.064	Meeting / seminar room	Сала за састанке / семинаре	24.63
14A.5R.065	Office: head of department	Канцеларија	26.14
14A.5R.066	Doctor on call	Дежурни лекар	19.60
14A.5R.067	WC: staff (ensuite)	Тоалет за особље	3.58
14A.5R.068	Staff chang. room (7lockers)	Гардероба особља	6.45
14A.5R.069	WC: staff	Тоалет за особље	3.99
14A.5R.070	Staff chang. room (7lockers)	Гардероба особља	6.93
14A.5R.071	WC: staff	Тоалет за особље	3.99
14A.5R.072	Status lab	Брза лабораторија	9.75
14A.5R.073	Office: doctors write up	Писање извештаја	16.15
14A.5R.074	Staff restroom	Просторија за одмор особља	13.46
14A.5R.075	Store: clinical equipment	Остава - медицинска опрема	14.33
14A.5R.076	Anteroom	Предпростор	6.05
14A.5R.077	WC: disabled	Тоалет за ОСОК	7.03
14A.5R.078	Multi bedroom	Вишекреветна соба	160.27
14A.5R.079	Staff comm. base	Пулт - медицинске сестре	16.35
14A.5R.080	Clean utility	Радна соба - чисто	13.03
14A.5R.081	Dirty utility	Радна соба - прљаво	11.35
УКУПНО ПУЛМОЛОГИЈА И ОДЕЉЕЊЕ ПОЛУИНТЕНЗИВНЕ НЕГЕ :			1101.65

	HORISONTAL AND VERTICAL COMMUNICATIONS	ХОРИЗОНТАЛНЕ И ВЕРТИКАЛНЕ КОМУНИКАЦИЈЕ	
14A.5T.001	Terrace 1	Тераса 1	3.98
14A.5T.002	Terrace 2	Тераса 2	25.76
14A.5S.001	Staircase	Степениште	28.48
14A.5S.002	Staircase	Степениште	28.48
14A.5L.01	visitors lifts	лифт за посетиоце	
14A.5L.02	visitors lifts	лифт за посетиоце	
14A.5L.03	clean hoist	лифт чисто	
14A.5L.04	dirty hoist	лифт прљаво	
14A.5L.05	Inpatients lifts	лифт за лежеће болеснике	
14A.5L.06	Inpatients lifts	лифт за лежеће болеснике	
14A.5C.001	Corridor 1	Ходник 1	46.27
14A.5C.002	Corridor 2	Ходник 2	134.40
14A.5C.003	Corridor 3	Ходник 3	34.52
14A.5C.004	Corridor 4	Ходник 4	23.56
14A.5C.005	Corridor 5	Ходник 5	75.70
14A.5C.006	Corridor 6	Ходник 6	272.78
14A.5C.007	Ante room	Предпростор	5.13
14A.5C.008	Ante room	Предпростор	133.87
УКУПНО ХОРИЗОНТАЛНЕ И ВЕРТИКАЛНЕ КОМУНИКАЦИЈЕ:			692.44
УКУПНО 5.СПРАТ НЕТО :			2189.81

	УКУПНО 5.СПРАТ БРУТО:		**2681.77**

±0.00 =193.46

АРХИТЕКТОНСКО-ГРАЂЕВИНСКИ ИНСТИТУТ
Др. Ђорђа Јоановића 4/7, Нови Сад
tel/fax: +381 21 511551
e-mail: office@aginstitut.com;
web: www.aginstitut.com <http://www.aginstitut.com>

инвеститор:
Министарство здравља, Јединица за имплементацију пројекта "Реконструкција Клиничких центара у Србији: Београд, Нови Сад, Ниш и Крагујевац",Пастерова 1/ЈИП/III спрат,11 000 Београд

назив објекта:
Доградња и уређење комплекса изградњом, доградњом и реконструкцијом објеката Универзитетског клиничког центра Крагујевац, 10486/5 КО Крагујевац IV

одговорни пројектант:	број лиценце:	део пројекта:
Слађана Нарић Петровић, диа	321 А306 21	1. ПРОЈЕКАТ АРХИТЕКТУРЕ
сарадник: Тијана Трбовић, маст.инж.арх. Јелена Личина, маст.инж.арх Катарина Данков, маст.инж.арх		назив цртежа: Објекат интерне ознаке 14А -новопројектовано стање-основа 5. спрата

ознака врсте техничке документације:	број пројекта :	датум:	размера:	црт.бр:
ИДР идејно решење	ЕА 2106/23-03-1	новембар 2023.	R 1:100	1.7.1.7

ОСНОВА 6. СПРАТА

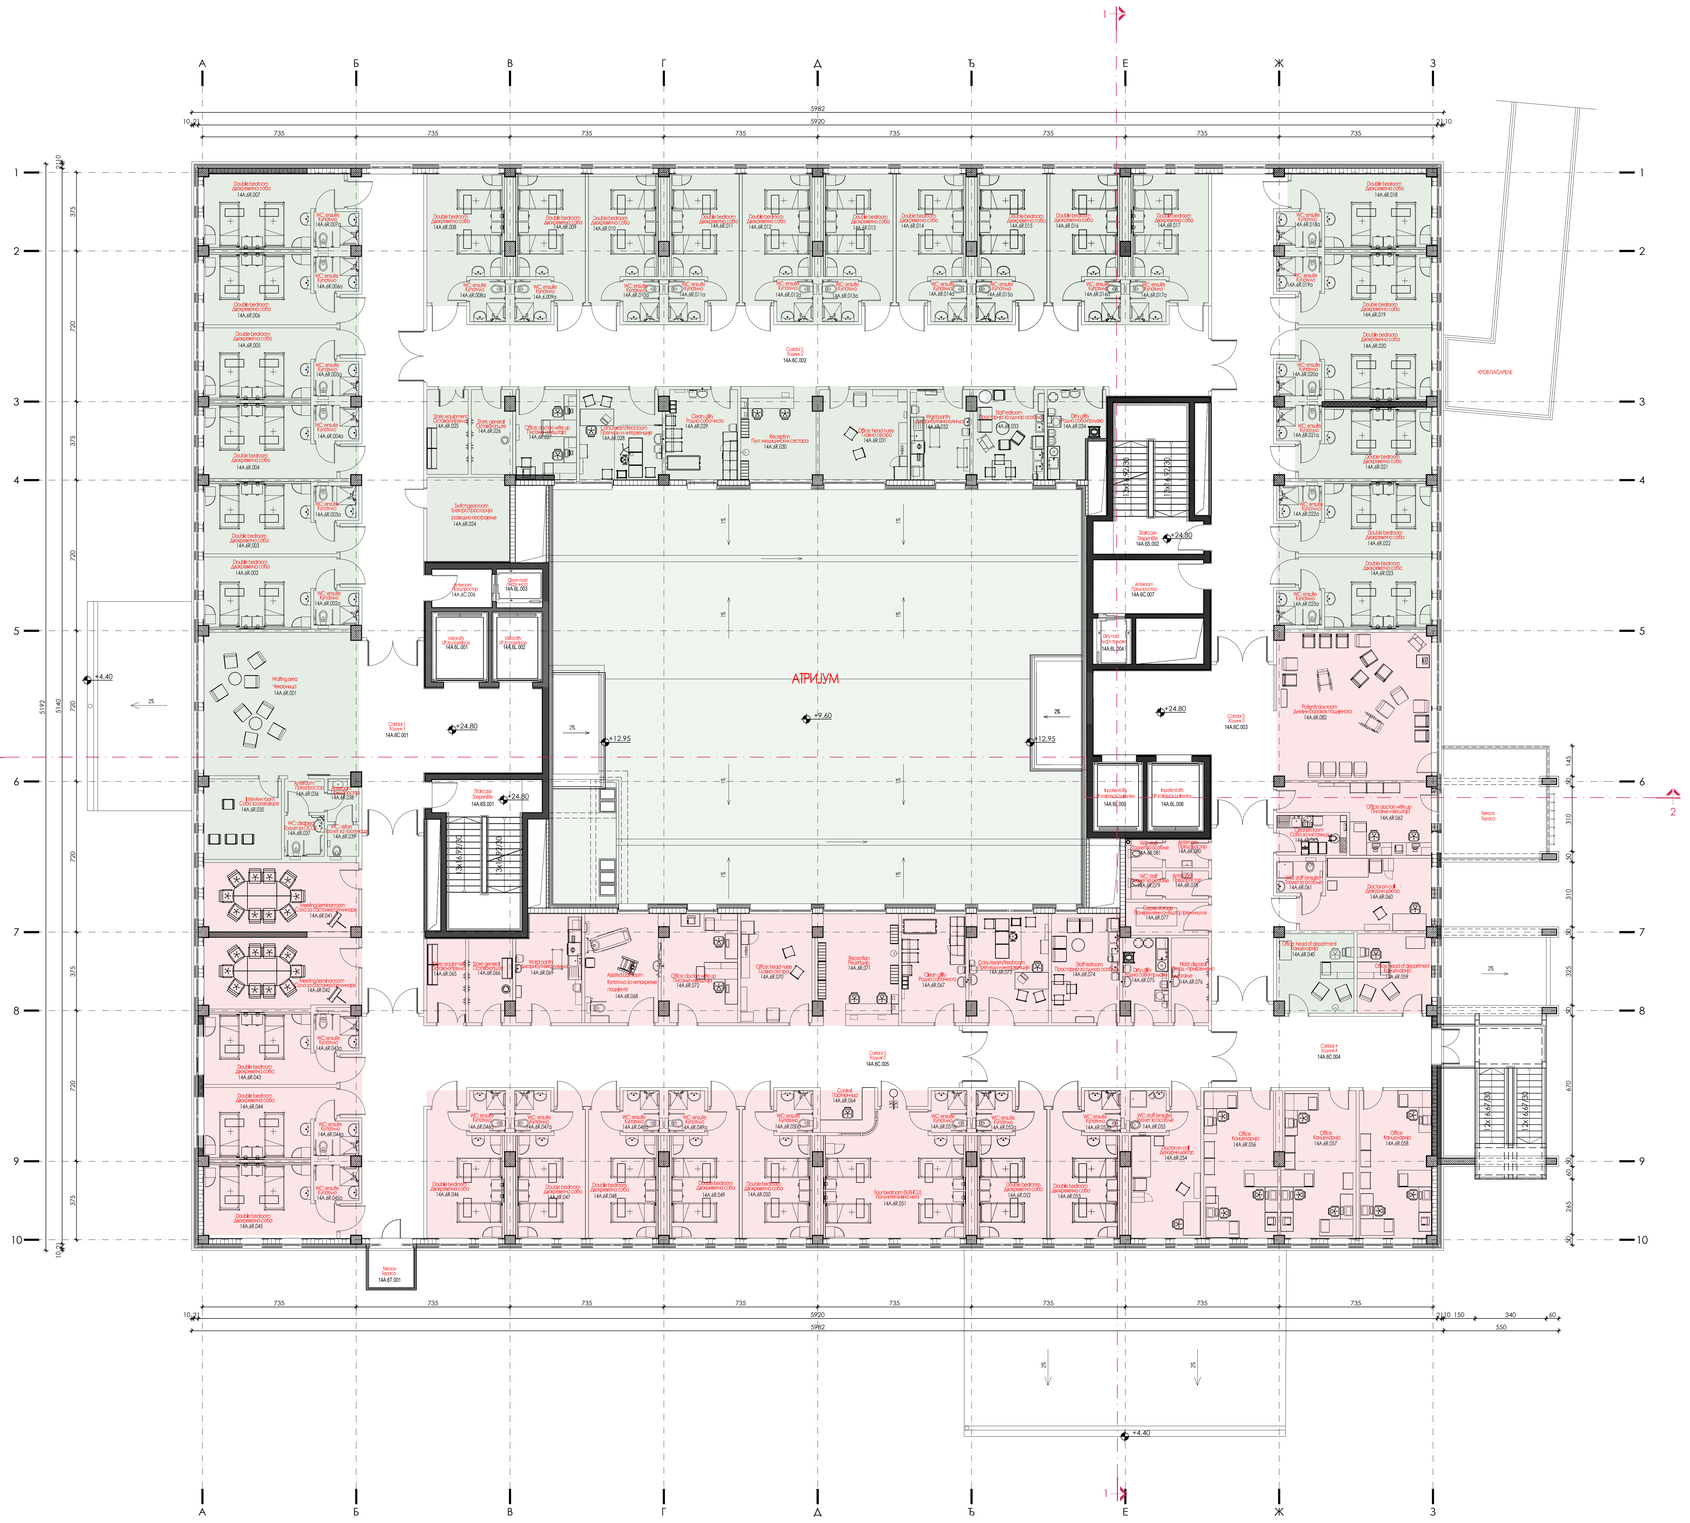

ШЕСТИ СПРАТ

ознака просторије	назив просторије		П (m²)
	PLASTIC SURGERY	ПЛАСТИЧНА ХИРУРГИЈА	
14A.6R.001	Waiting area	Чекаоница	51.34
14A.6R.002	Double bedroom	Двокреветна соба	19.42
14A.6R.002a	WC: ensuite	Купатило	3.55
14A.6R.003	Double bedroom	Двокреветна соба	19.42
14A.6R.003a	WC: ensuite	Купатило	3.55
14A.6R.004	Double bedroom	Двокреветна соба	20.32
14A.6R.004a	WC: ensuite	Купатило	3.57
14A.6R.005	Double bedroom	Двокреветна соба	19.42
14A.6R.005a	WC: ensuite	Купатило	3.55
14A.6R.006	Double bedroom	Двокреветна соба	19.42
14A.6R.006a	WC: ensuite	Купатило	3.55
14A.6R.007	Double bedroom	Двокреветна соба	20.91
14A.6R.007a	WC: ensuite	Купатило	3.57
14A.6R.008	Double bedroom	Двокреветна соба	20.50
14A.6R.008a	WC: ensuite	Купатило	3.40
14A.6R.009	Double bedroom	Двокреветна соба	18.17
14A.6R.009a	WC: ensuite	Купатило	3.45
14A.6R.010	Double bedroom	Двокреветна соба	18.17
14A.6R.010a	WC: ensuite	Купатило	3.45
14A.6R.011	Double bedroom	Двокреветна соба	18.17
14A.6R.011a	WC: ensuite	Купатило	3.45
14A.6R.012	Double bedroom	Двокреветна соба	18.17
14A.6R.012a	WC: ensuite	Купатило	3.45
14A.6R.013	Double bedroom	Двокреветна соба	18.17
14A.6R.013a	WC: ensuite	Купатило	3.45
14A.6R.014	Double bedroom	Двокреветна соба	18.17
14A.6R.014a	WC: ensuite	Купатило	3.45
14A.6R.015	Double bedroom	Двокреветна соба	18.17
14A.6R.015a	WC: ensuite	Купатило	3.45
14A.6R.016	Double bedroom	Двокреветна соба	18.17
14A.6R.016a	WC: ensuite	Купатило	3.45
14A.6R.017	Double bedroom	Двокреветна соба	20.47
14A.6R.017a	WC: ensuite	Купатило	3.45
14A.6R.018	Double bedroom	Двокреветна соба	20.91
14A.6R.018a	WC: ensuite	Купатило	3.57
14A.6R.019	Double bedroom	Двокреветна соба	19.42
14A.6R.019a	WC: ensuite	Купатило	3.55
14A.6R.020	Double bedroom	Двокреветна соба	19.66
14A.6R.020a	WC: ensuite	Купатило	3.55
14A.6R.021	Double bedroom	Двокреветна соба	19.35
14A.6R.021a	WC: ensuite	Купатило	3.57
14A.6R.022	Double bedroom	Двокреветна соба	19.42
14A.6R.022a	WC: ensuite	Купатило	3.55
14A.6R.023	Double bedroom	Двокреветна соба	19.42
14A.6R.023a	WC: ensuite	Купатило	3.55
14A.6R.024	Switchgear room	Електро простор за разводно постројење	15.70
14A.6R.025	Store: equipment	Остава - опрема	8.00
14A.6R.026	Store: general	Остава - опште	7.70
14A.6R.027	Office: doctors write up	Писање извештаја	12.47
14A.6R.028	Cons./exam./treat. room	Преглед и интервенције	16.72
14A.6R.029	Clean utility	Радна соба - чисто	14.57
14A.6R.030	Reception	Пријем	15.82
14A.6R.031	Office: head nurse	Канцеларија - главна сестра	17.86
14A.6R.032	Ward pantry	Дистрибутивна кухиња	12.06
14A.6R.033	Staff restroom	Простор за одмор особља	14.42
14A.6R.034	Dirty utility	Радна соба - прљаво	10.07
14A.6R.035	Interview room	Соба за разговоре	14.14
14A.6R.036	Anteroom	Предпростор	3.04
14A.6R.037	WC: disabled	Тоалет за ОСОК	3.47
14A.6R.038	Anteroom	Предпростор	2.92
14A.6R.039	WC: visitors	Тоалет за посетиоце	2.25
14A.6R.040	Office: head of department	Канцеларија - начелник	13.74
УКУПНО ПЛАСТИЧНА ХИРУРГИЈА:			736.98
		СТАЦИОНАРНА НЕГА	
14A.6R.041	Meeting / seminar room	Сала за састанке / семинаре	24.26
14A.6R.042	Meeting / seminar room	Сала за састанке / семинаре	24.65
14A.6R.043	Double bedroom	Двокреветна соба	19.42
14A.6R.043a	WC: ensuite	Купатило	3.67
14A.6R.044	Double bedroom	Двокреветна соба	19.42
14A.6R.044a	WC: ensuite	Купатило	3.55
14A.6R.045	Double bedroom	Двокреветна соба	19.42
14A.6R.045a	WC: ensuite	Купатило	3.57
14A.6R.046	Double bedroom	Двокреветна соба	20.50
14A.6R.046a	WC: ensuite	Купатило	3.40
14A.6R.047	Double bedroom	Двокреветна соба	18.17
14A.6R.047a	WC: ensuite	Купатило	3.45
14A.6R.048	Double bedroom	Двокреветна соба	18.17
14A.6R.048a	WC: ensuite	Купатило	3.45
14A.6R.049	Double bedroom	Двокреветна соба	18.17
14A.6R.049a	WC: ensuite	Купатило	3.45
14A.6R.050	Double bedroom	Двокреветна соба	18.17
14A.6R.050a	WC: ensuite	Купатило	3.45
14A.6R.051	Double bedroom	Двокреветна соба	36.43
14A.6R.051a	WC: ensuite	Купатило	3.40
14A.6R.052	Double bedroom	Двокреветна соба	18.17
14A.6R.052a	WC: ensuite	Купатило	3.45
14A.6R.053	Double bedroom	Двокреветна соба	18.17
14A.6R.053a	WC: ensuite	Купатило	3.45
14A.6R.054	Doctor on call	Дежурни лекар	18.17
14A.6R.055	WC: staff (ensuite)	Тоалет за особље	3.45
14A.6R.056	Office	Канцеларија	24.74
14A.6R.057	Office	Канцеларија	25.27
14A.6R.058	Office	Канцеларија	24.15
14A.6R.059	Office: head of department	Канцеларија - начелник	13.34
14A.6R.060	Doctor on call	Дежурни лекар	19.43
14A.6R.061	WC: staff (ensuite)	Тоалет за особље	3.30
14A.6R.062	Office: doctors write up	Писање извештаја	18.39
14A.6R.063	Cleaners room	Соба за чистачице	6.36
14A.6R.064	Control	Портирница	5.52
14A.6R.065	Store: equipment	Остава - опрема	7.40
14A.6R.066	Store: general	Остава - опште	7.98
14A.6R.067	Clean utility	Радна соба - чисто	15.91
14A.6R.068	Assisted bathroom	Купатило за непокретне пацијенте	17.86
14A.6R.069	Ward pantry	Дистрибутивна кухиња	15.60
14A.6R.070	Office: head nurse	Канцеларија - главна сестра	17.68
14A.6R.071	Reception	Пријем	20.41
14A.6R.072	Office: doctors write up	Писање извештаја	18.10
14A.6R.073	Cons./exam./treat. room	Преглед и интервенције	19.00
14A.6R.074	Staff restroom	Простор за одмор особља	16.90
14A.6R.075	Dirty utility	Радна соба - прљаво	8.39
14A.6R.076	Hold: disposal	Отпад - привремено одлагање	7.19
14A.6R.077	Corpse storage	Привремени смештај преминулих	6.11
14A.6R.078	Anteroom	Предпростор	2.77
14A.6R.079	WC: staff	Тоалет за особље	2.03
14A.6R.080	Anteroom	Предпростор	2.77
14A.6R.081	WC: staff	Тоалет за особље	2.02
14A.6R.082	Patients day room	Дневни боравак пацијената	52.46
УКУПНО СТАЦИОНАРНА НЕГА:			714.09

	HORISONTAL AND VERTICAL COMMUNICATIONS	ХОРИЗОНТАЛНЕ И ВЕРТИКАЛНЕ КОМУНИКАЦИЈЕ	
14A.6T.001	Terrace 1	Тераса 1	3.98
14A.6T.002	Terrace 2	Тераса 2	25.76
14A.6S.001	Staircase	Степениште	28.48
14A.6S.002	Staircase	Степениште	29.10
14A.6S.003	Staircase	Степениште	28.48
14A.6S.004	Staircase	Степениште	29.10
14A.6L.01	visitors lifts	лифт за посетиоце	
14A.6L.02	visitors lifts	лифт за посетиоце	
14A.6L.03	clean hoist	лифт чисто	
14A.6L.04	dirty hoist	лифт прљаво	
14A.6L.05	Inpatients lifts	лифт за лежеће болеснике	
14A.6L.06	Inpatients lifts	лифт за лежеће болеснике	
14A.6C.001	Corridor 1	Ходник 1	75.11
14A.6C.002	Corridor 2	Ходник 2	280.55
14A.6C.003	Corridor 3	Ходник 3	70.02
14A.6C.004	Corridor 4	Ходник 4	37.40
14A.6C.005	Corridor 5	Ходник 5	160.09
14A.6C.006	Antre room	Предпростор	5.13
14A.6C.007	Antre room	Предпростор	13.39
УКУПНО ХОРИЗОНТАЛНЕ И ВЕРТИКАЛНЕ КОМУНИКАЦИЈЕ:			786.58
УКУПНО 6.СПРАТ НЕТО:			2237.66
	УКУПНО 6.СПРАТ БРУТО:		2681.77

±0.00 =193.46

АРХИТЕКТОНСКО-ГРАЂЕВИНСКИ ИНСТИТУТ
Др. Зорђа Јовановића 67, Нови Сад
тел/fax: +381 21 511551
e-mail: office@agrinstitut.com;
web: www.agrinstitut.com; http://www.agrinstitut.com/

инвеститор:	Министарство здравља, Дирекција за имплементацију пројекта "Реконструкција Клиничког центра у Србији" Београд, Нови Сад, Ниш и Крагујевац / Пастерова 13,ВИШИ спрат,11 000 Београд
назив објекта:	Адаптација и санирање комплекса нагорњачки, доградњом и реконструкцијом објеката, Универзитетског клиничког центра Крагујевац, 1048613 КО Крагујевац IV
одговорни пројектант: Слађана Нарић Петровић, дипл	број лиценце: 321 A306 21
сарадник: Тијана Трбовић, маст.инж.арх. Јелена Лукинац, маст.инж.арх Катарина Данков, маст.инж.арх	дело пројекта: 1. ПРОЈЕКАТ АРХИТЕКТУРЕ
	назив цртежа: Објекат интерне зграде 14А. -новопројектована спратна основа 6. спрата
скенирано врсте техничке документације: ИДР идејно решење	број пројекта: ЕА 2106/23-03-1 / датум: новембар 2023. / размера: R 1:100 / цртеж бр: 1.7.1.8

ТЕХНИЧКА ЕТАЖА

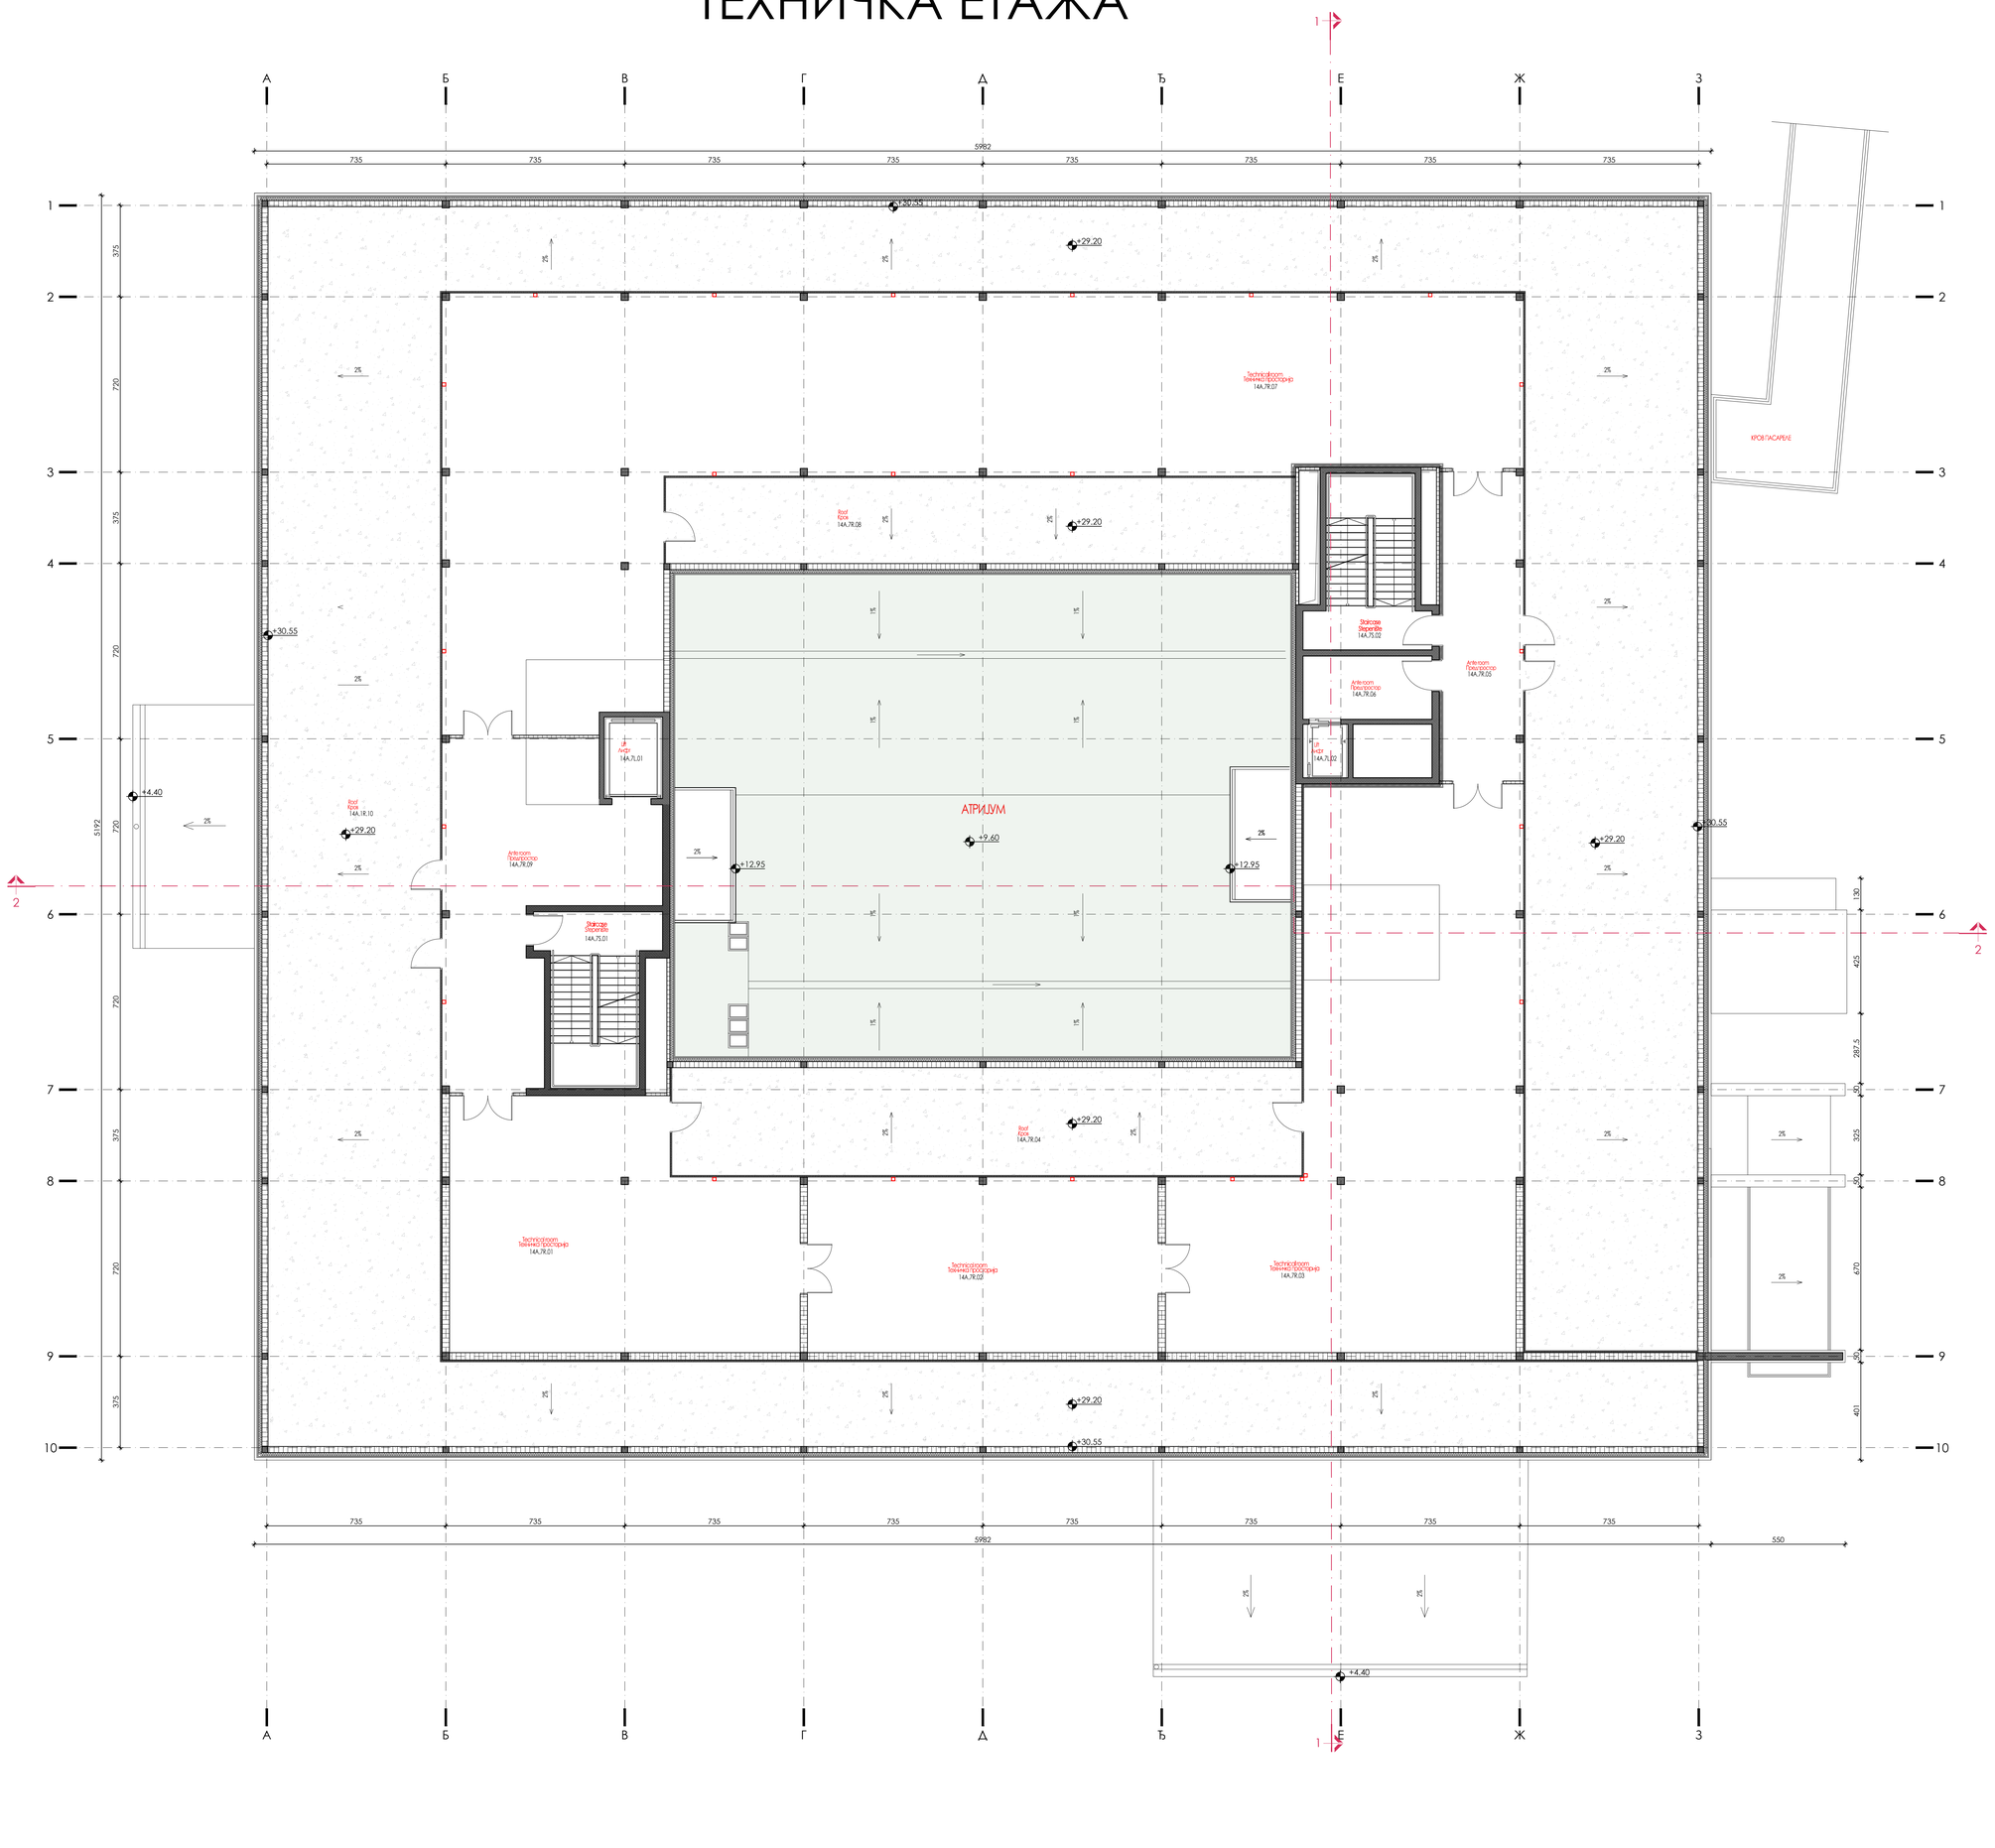

ознака просторије	назив просторије		П (m²)
	TECHNICAL FLOOR	ТЕХНИЧКА ЕТАЖА	
14A.7R.01	Technicalroom	техничка просторија	133.90
14A.7R.02	Technicalroom	техничка просторија	103.55
14A.7R.03	Technicalroom	техничка просторија	248.02
14A.7R.04	Roof	кров	
14A.7R.05	Anteroom	предпростор	41.69
14A.7R.06	Anteroom	предпростор	13.78
14A.7R.07	Technicalroom	техничка просторија	421.76
14A.7R.08	Roof	кров	
14A.7R.09	Anteroom	предпростор	85.40
14A.7R.10	Roof	кров	
14A.7S.01	Staircase	степениште	29.10
14A.7S.02	Staircase	степениште	29.10
14A.7L.01	Lift	лифт	
14A.7L.02	Lift	лифт	
	УКУПНО ТЕХНИЧКА ЕТАЖА НЕТО:		1106.31

	УКУПНО ТЕХНИЧКА ЕТАЖА БРУТО:	**1228.78**

±0.00 =193.46

АРХИТЕКТОНСКО-ГРАЂЕВИНСКИ ИНСТИТУТ
Др. Зорђа Јовановића 4/7, Нови Сад
тел/фах: +381 21 511551
e-mail: office@aginstitut.com;
web: www.aginstitut.com ;http://www.aginstitut.com/

инвеститор:	Министарство здравља, Јединица за имплементацију пројекта "Реконструкција Клиничког центра у Србији Београд, Нови Сад, Ниш и Крагујевац" Пастерова 1/,ИТЛ8 спрат,11 000 Београд,
назив објекта:	Дограђени и уређени комплекс патолошки, дерматолошки и реконструкцијом објеката Универзитетског клиничког центра Крагујевац, 1046б/5 КО Крагујевац IV
одговорни пројектант: Слађана Нарић Петровић, дипл	број лиценце: 321 А306 21
сарадник: Тијана Трбовић, маст.инж.арх. Јелена Јовић, маст.инж.арх. Катарина Данков, маст.инж.арх	део пројекта: 1. ПРОЈЕКАТ АРХИТЕКТУРЕ
ознака врсте техничке документације: **ИДР** идејно решење	назив цртежа: Објекат интерне ознаке 14А -новопројектовано стање-Основа техничке етаже
број пројекта : ЕА 2106/23-03-1	датум: новембар 2023.
размера: R 1:100	црт.бр: 1.7.1.9

ОСНОВА КРОВА

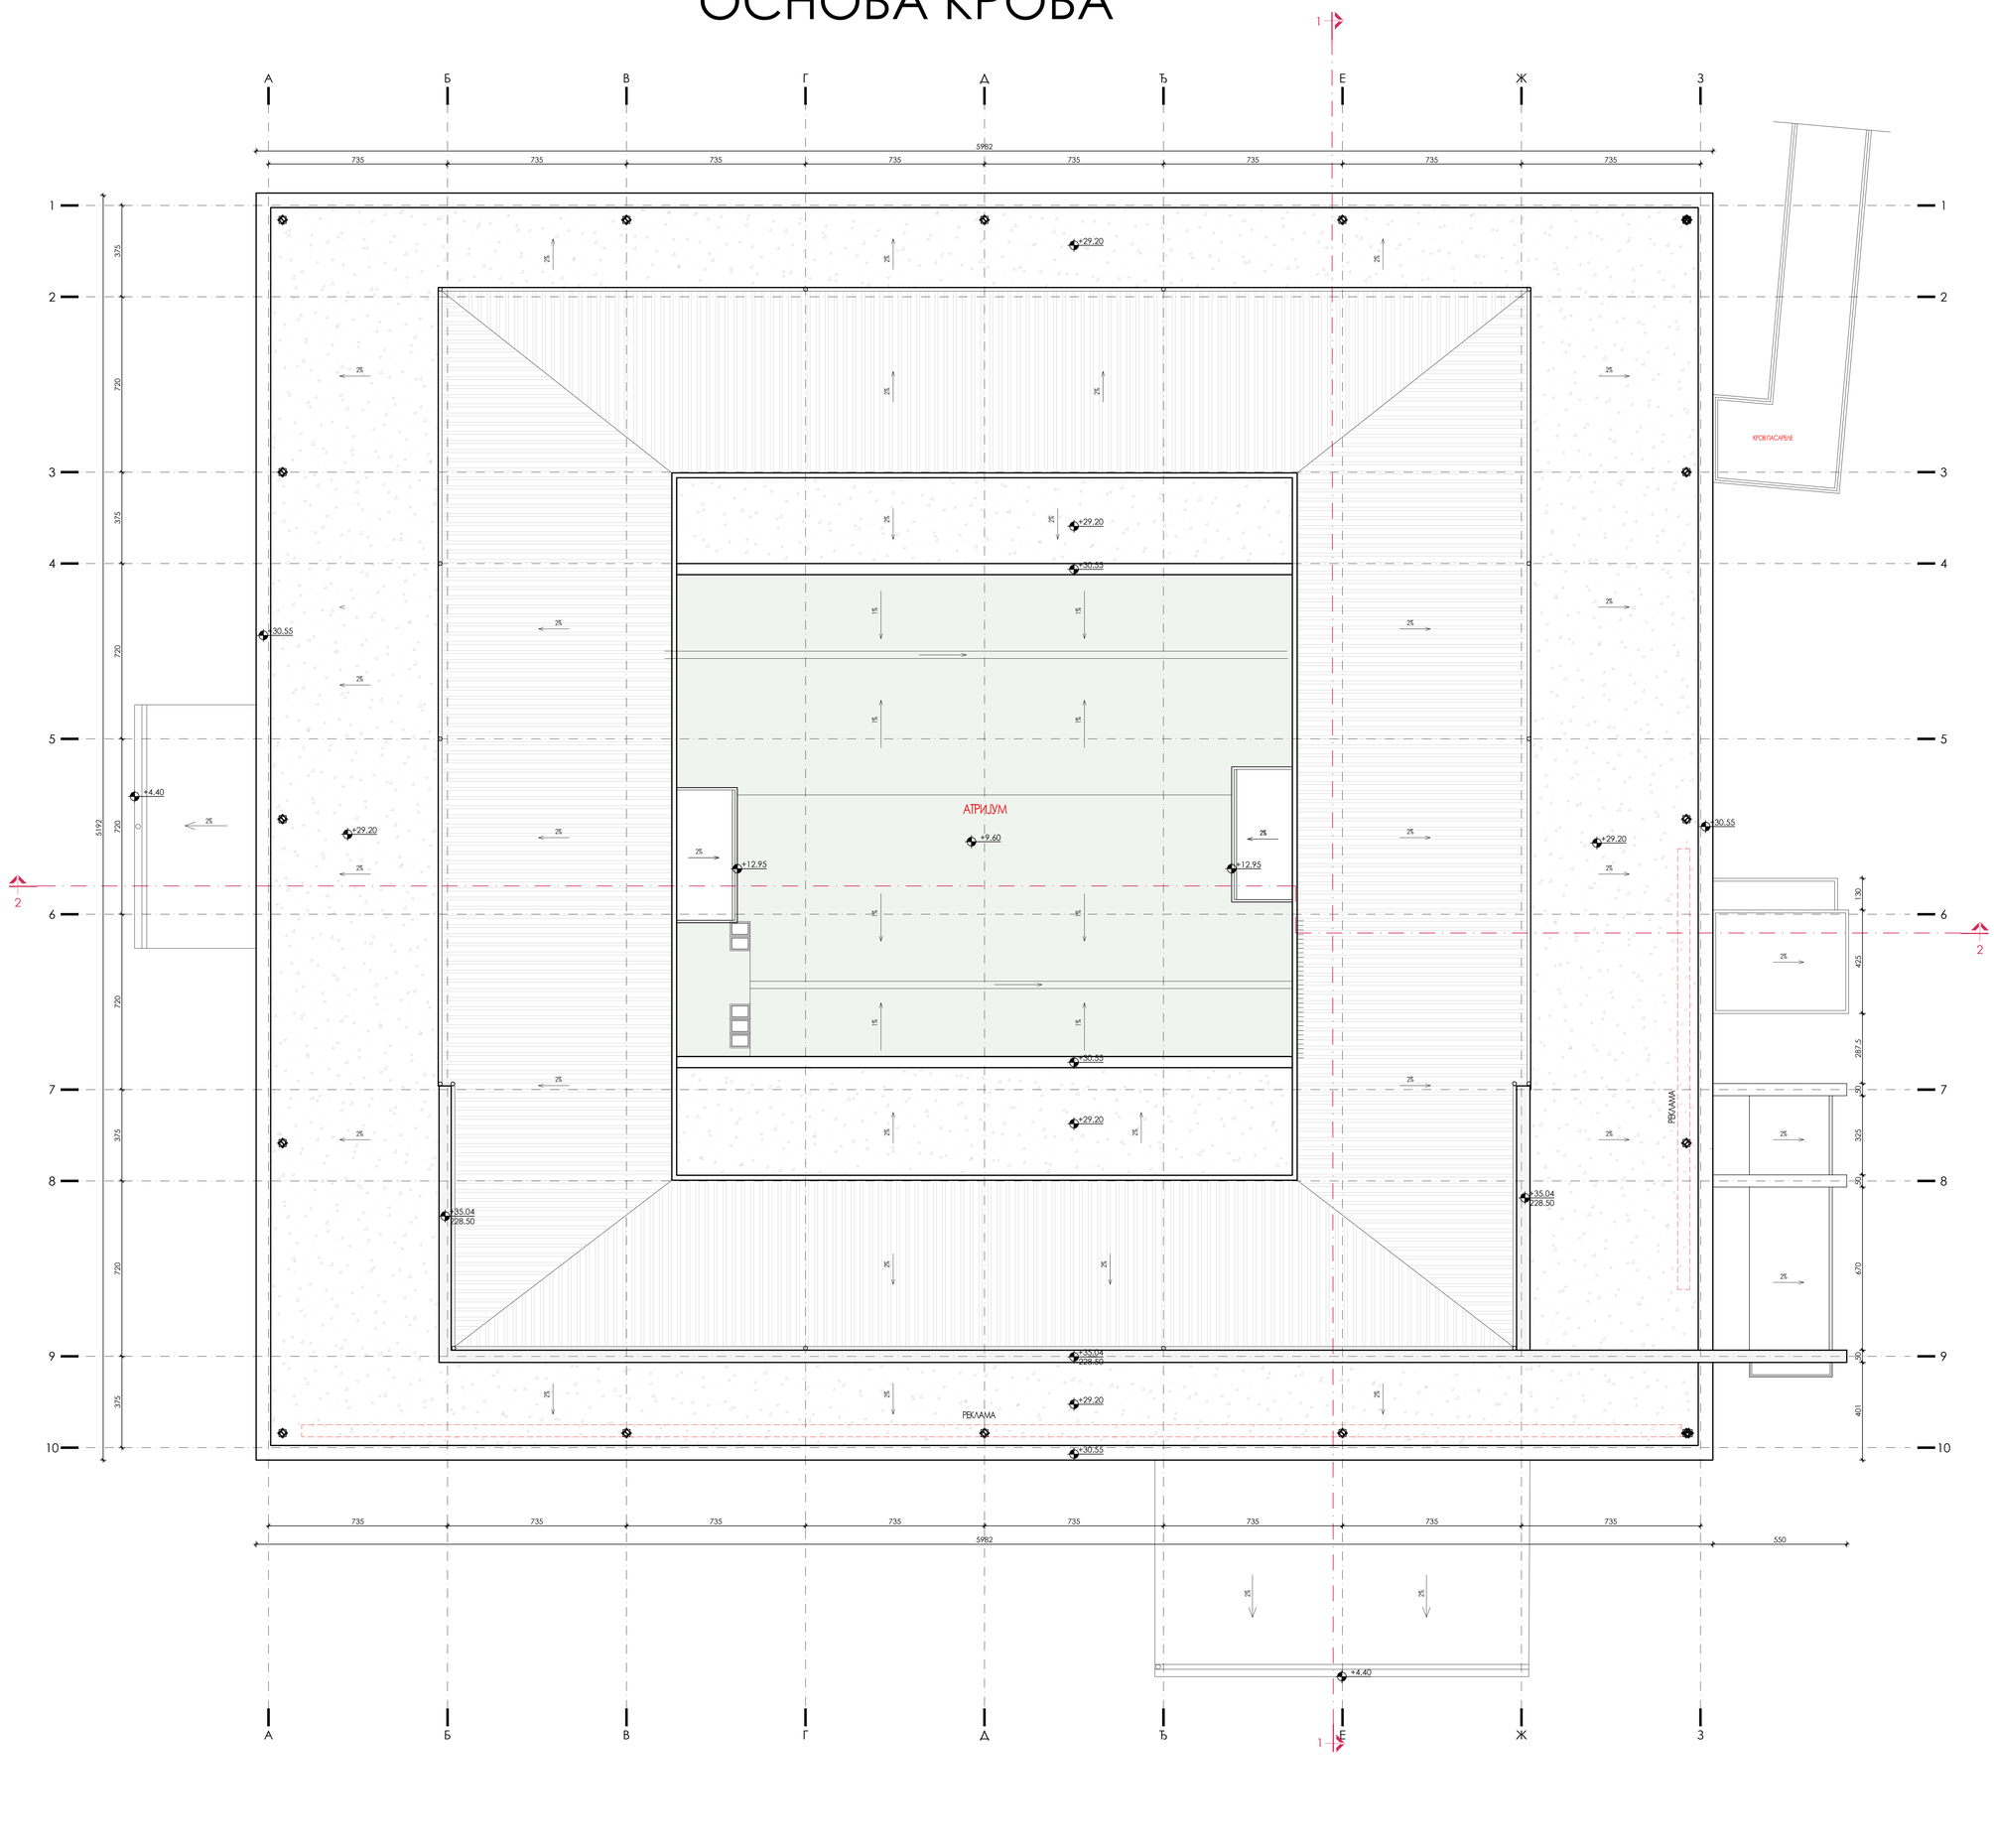

±0.00 =193.46

АРХИТЕКТОНСКО-ГРАЂЕВИНСКИ ИНСТИТУТ
Др. Борђа Јовановића 4/7, Нови Сад
тел/fax: +381 21 511551
e-mail: office@agrainstitut.com;
web: www.agrainstitut.com <http://www.agrainstitut.com>

инвеститор:	Министарство здравља, Јединица за имплементацију пројекта "Реконструкција Клиничког центра у Србији-Београд, Нови Сад, Ниш и Крагујевац" Пастерова 1/,ВИЛ/III спрат,11 000 Београд,
назив објекта:	Доградња и уређење комплекса напредњом, доградњом и реконструкцијом објеката Универзитетског клиничког центра Крагујевац, 104845/3, КО Крагујевац,IV
одговорни пројектант: Слађана Нарић Петровић, дипл. инж. арх.	број лиценце: 321 А306 21
сарадник: Тијана Трбовић, маст.инж.арх. Јелена Личина, маст.инж.арх Катарина Данков, маст.инж.арх	
врста техничке документације: **ИДР** идејно решење	број пројекта: ЕА 2106/23-03-1
датум: новембар 2023.	размера: R 1:100
дело пројекта: 1. ПРОЈЕКАТ АРХИТЕКТУРЕ	
назив цртежа: Објекат интерне ознаке 14А -новопројектовано стање-основа крова	
црт.бр: 1.7.1.10	

ПРЕСЕК 1-1

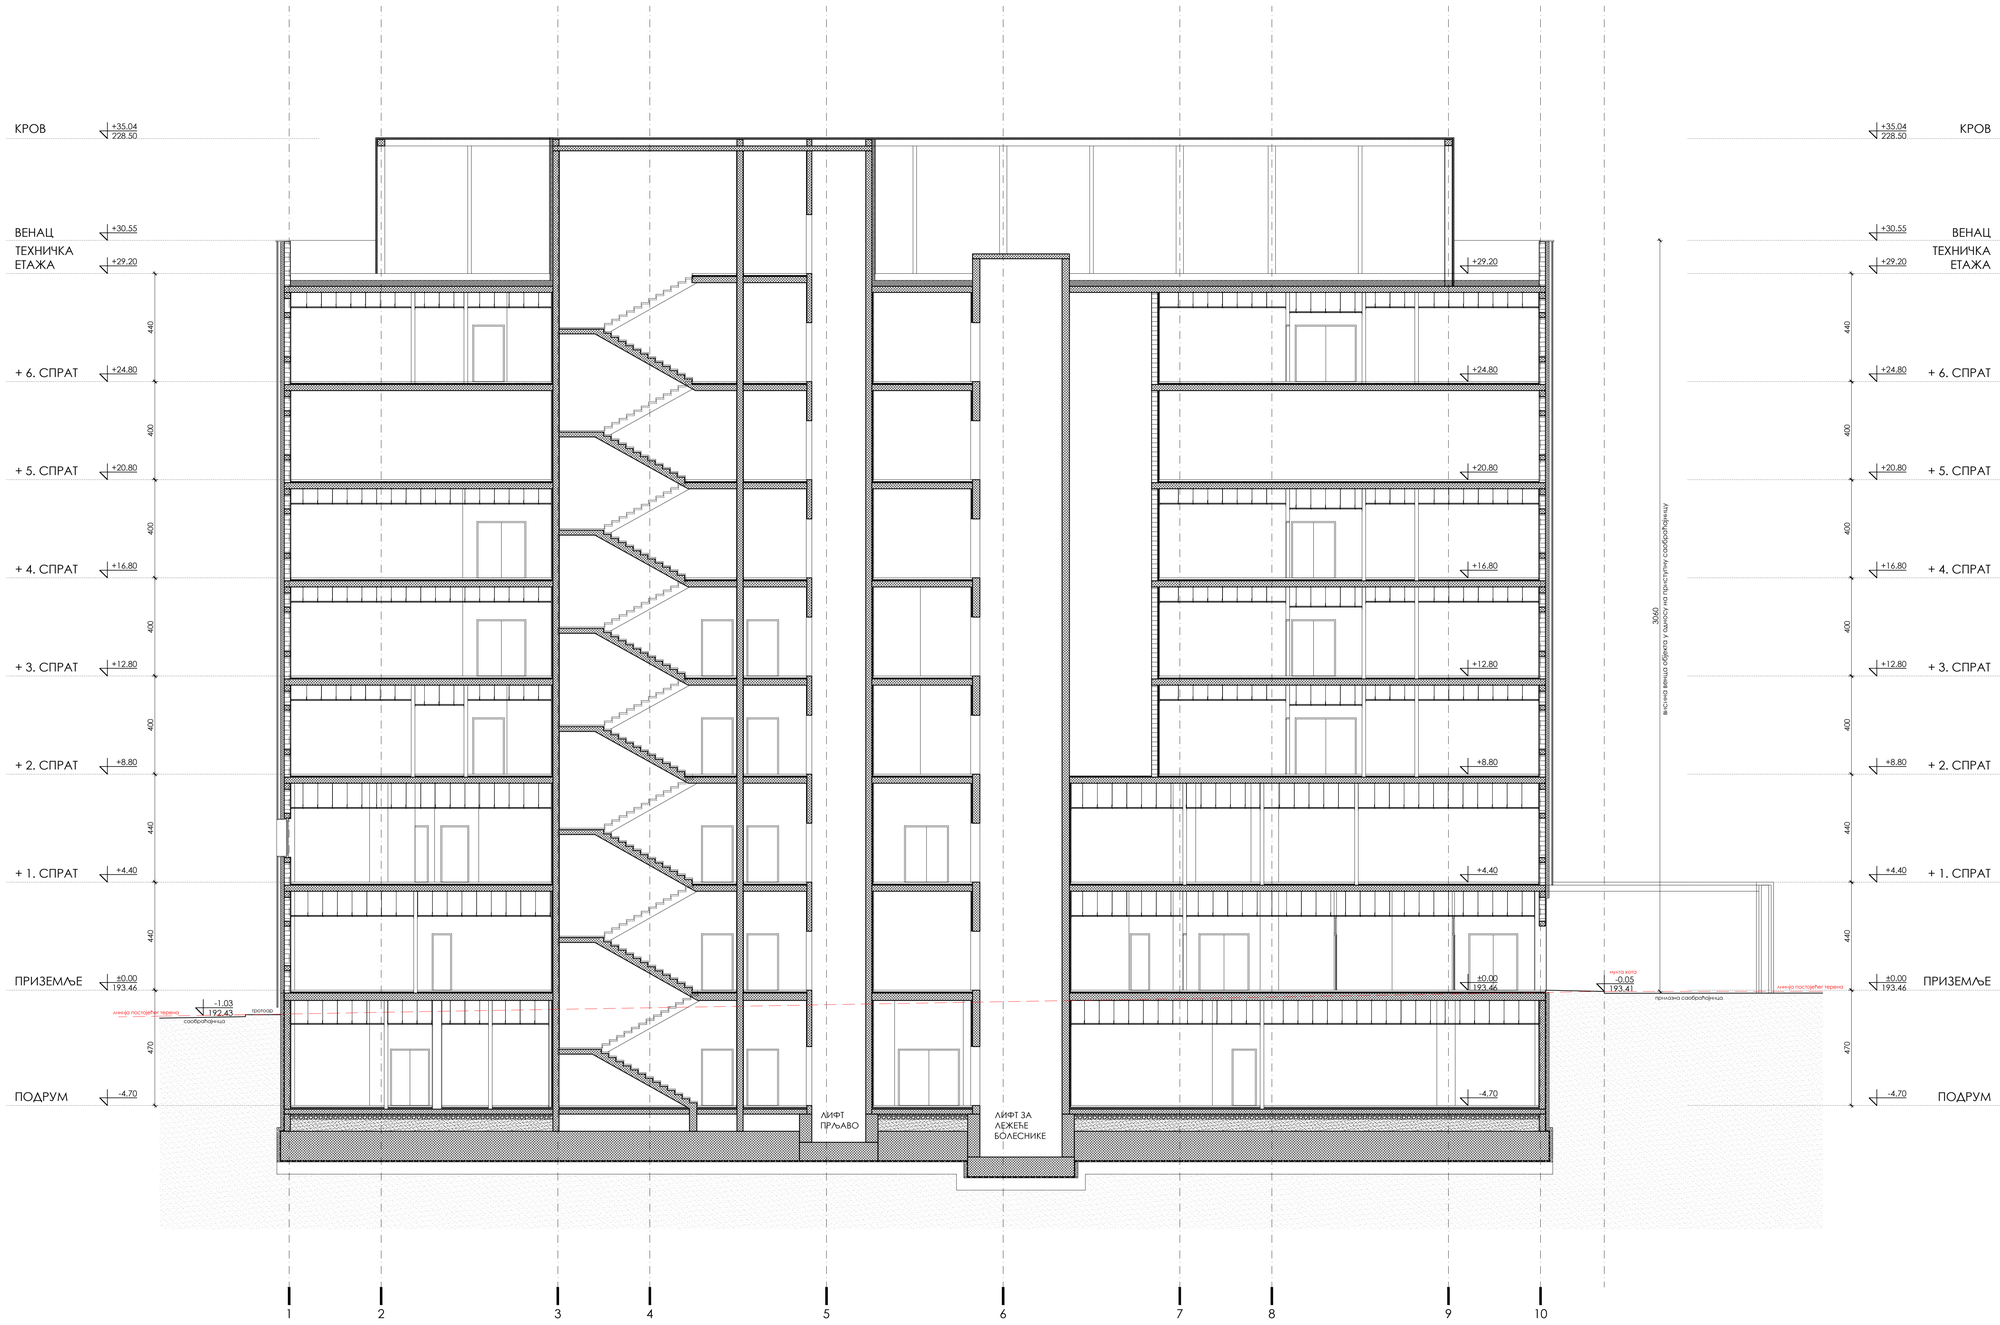

±0.00 =193.46

АРХИТЕКТОНСКО-ГРАЂЕВИНСКИ ИНСТИТУТ
Др. Ђорђа Јовановића 4/7, Нови Сад
телефон: +381 21 511551
e-mail: office@aginstitut.com;
web: www.aginstitut.com ;http://www.aginstitut.com

инвеститор:
Министарство здравља, Јединица за имплементацију пројекта "Реконструкција Клиничког центра у Србији- Београд, Нови Сад, Ниш и Крагујевац" Пастерова 1/ЈИП/III спрат,11 000 Београд,
назив објекта:
Доградња и уређење комплекса наградним, доградном и реконструкцијом објекта Универзитетског клиничког центра Крагујевац, 1048к/3 КО Крагујевац IV

одговорни пројектант:
Слађана Нарић Петровић, дипл. инж. арх.
број лиценце: 321 А306 21

сарадник:
Тијана Трбовић, маст.инж.арх.
Јелена Личина, маст.инж.арх
Катарина Данков, маст.инж.арх

ознака врсте техничке документације:
ИДР идејно решење

део пројекта:
1. ПРОЈЕКАТ АРХИТЕКТУРЕ

назив цртежа:
Објекат интерне ознаке 14А
-новопројектовано стање- пресек 1-1

број пројекта :	датум:	размера:	црт.бр:
ЕА 2106/23-03-1	новембар 2023.	R 1:100	1.7.1.11

ПРЕСЕК 2-2

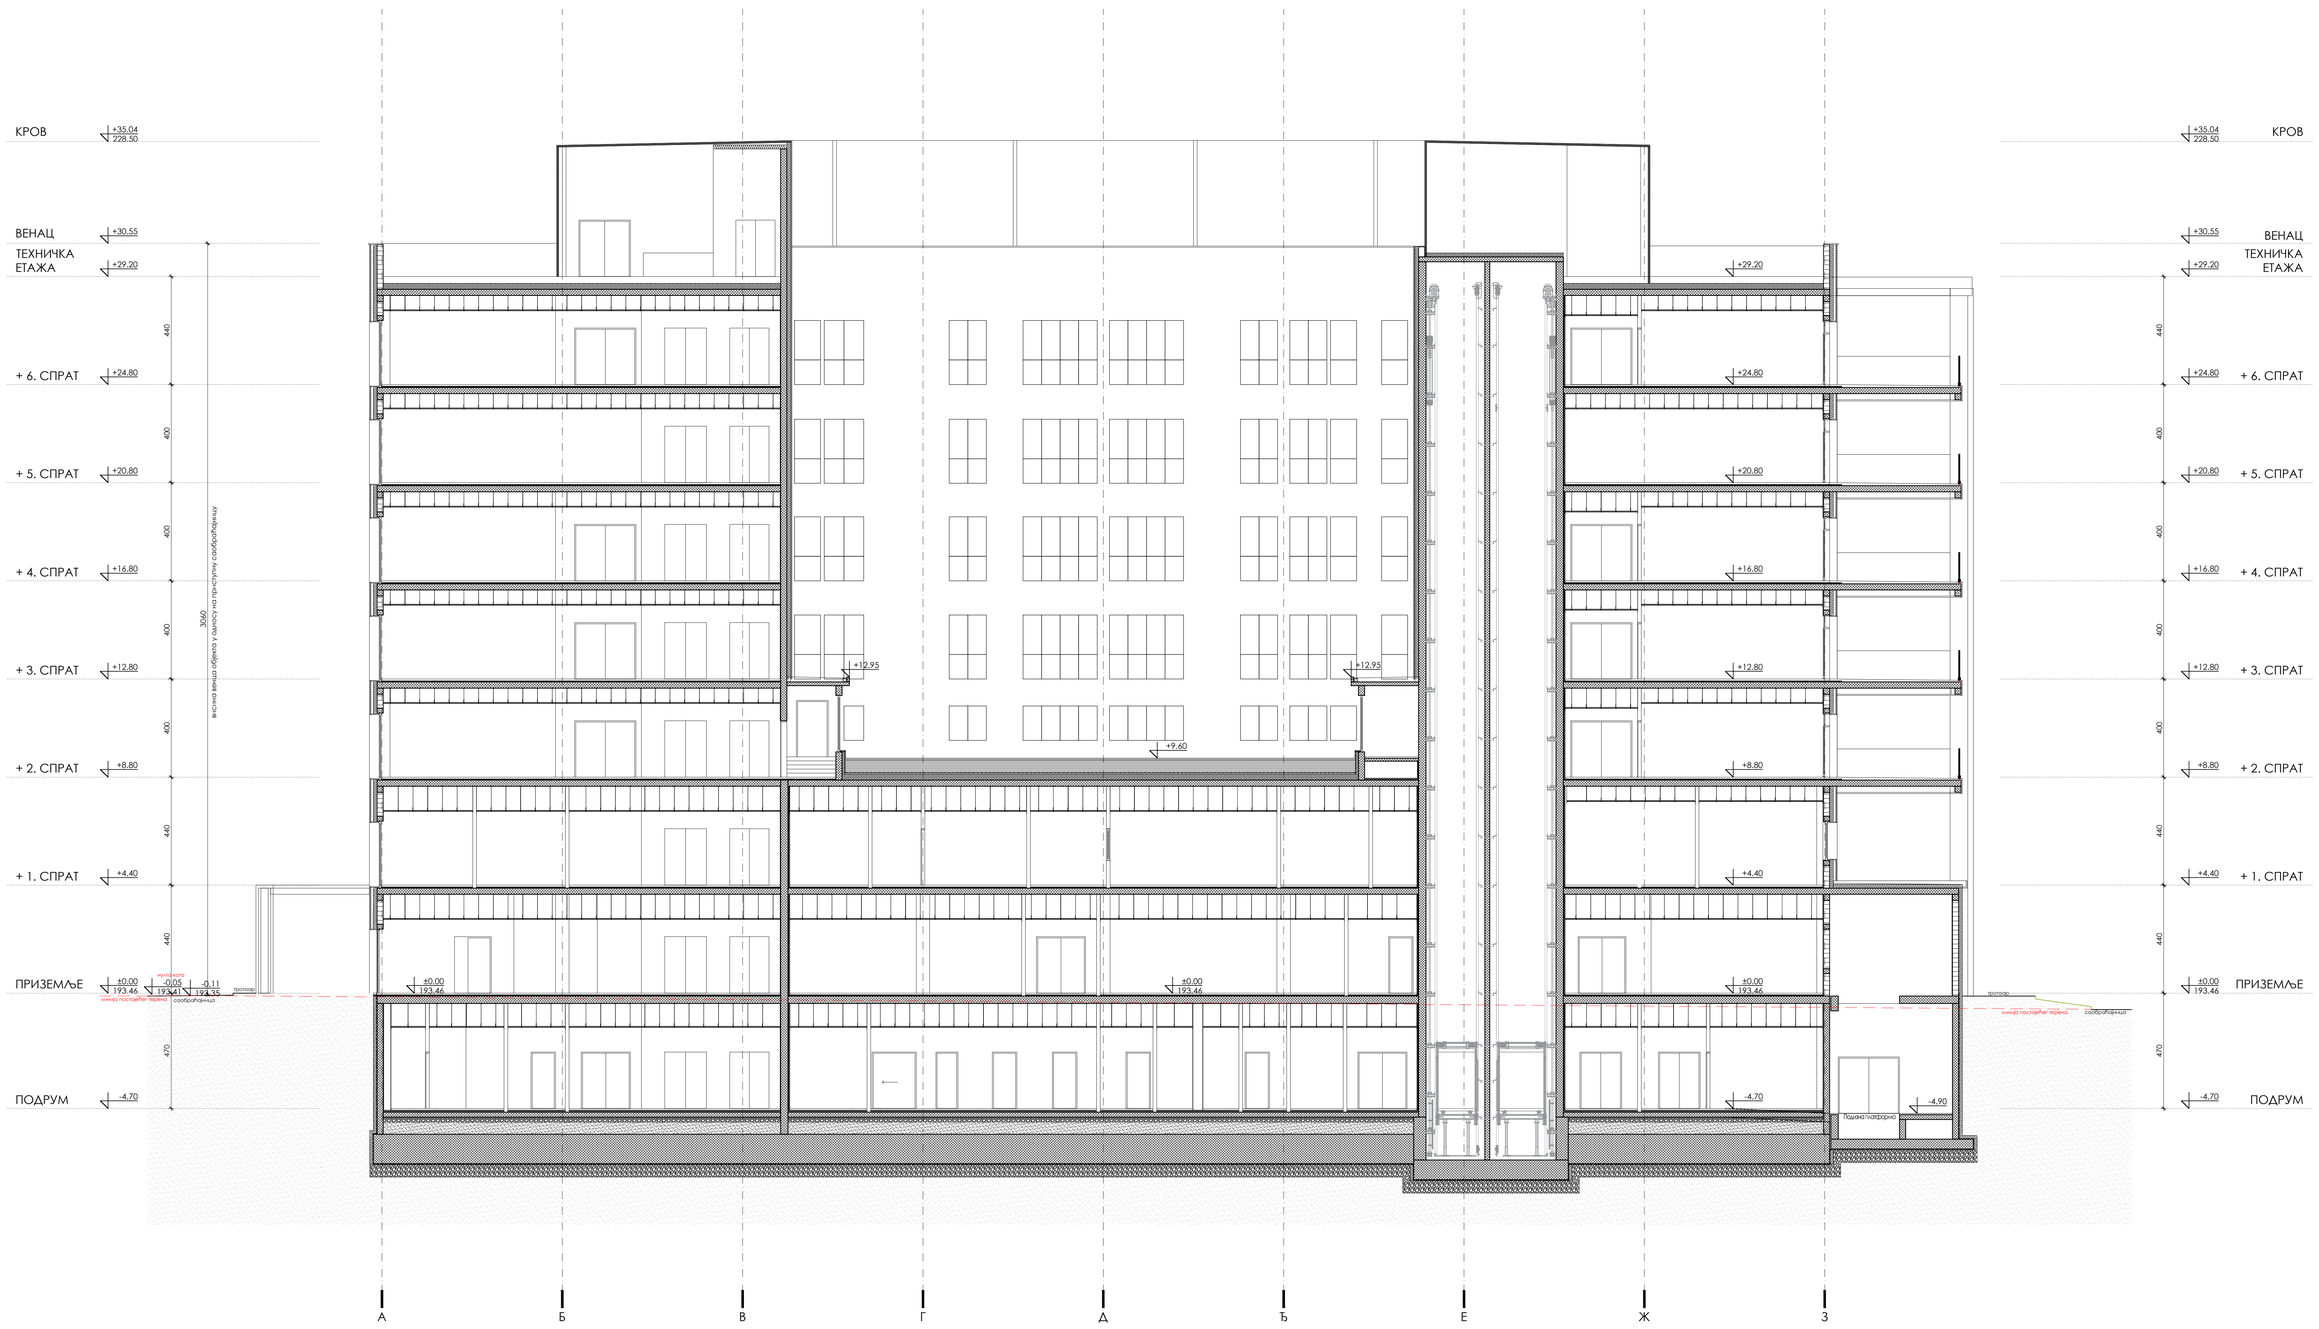

±0.00 =193.46

АРХИТЕКТОНСКО-ГРАЂЕВИНСКИ ИНСТИТУТ Др. Зорана Јанковића 4/7, Нови Сад, тел/фах: +381 21 511551 e-mail: office@agrinstitut.com; web: www.agrinstitut.com <mtrlnr://www.agrinstitut.com>		инвеститор: Министарство здравља, Јединица за имплементацију пројекта "Реконструкција Клиничких центара у Србији: Београд, Нови Сад, Ниш и Крагујевац," Пастерова 1/ДЕЛЕ спрат 11 000 Београд,
одговорни пројектант: Слађана Нарић Петровић, дипл	број лиценце: 321 А306 21	назив објекта: Доградња и уређење комплекса нарадиком, доградњом и реконструкцијом објеката Универзитетског клиничког центра Крагујевац, 10486/3 КО Крагујевац IV
сарадник: Тијана Трбовић, маст.инж.арх. Јелена Ликина, маст.инж.арх Катарина Данков, маст.инж.арх		дело пројекта: 1. ПРОЈЕКАТ АРХИТЕКТУРЕ
ознака врсте техничке документације: **ИДР** идејно решење		назив цртежа: Објекат интерне ознаке 14А -новопројектовано стање- пресек 2-2
	број пројекта: ЕА 2106/23-03-1	датум: новембар 2023.
		размера: R 1:100
		црт.бр: 1.7.1.12

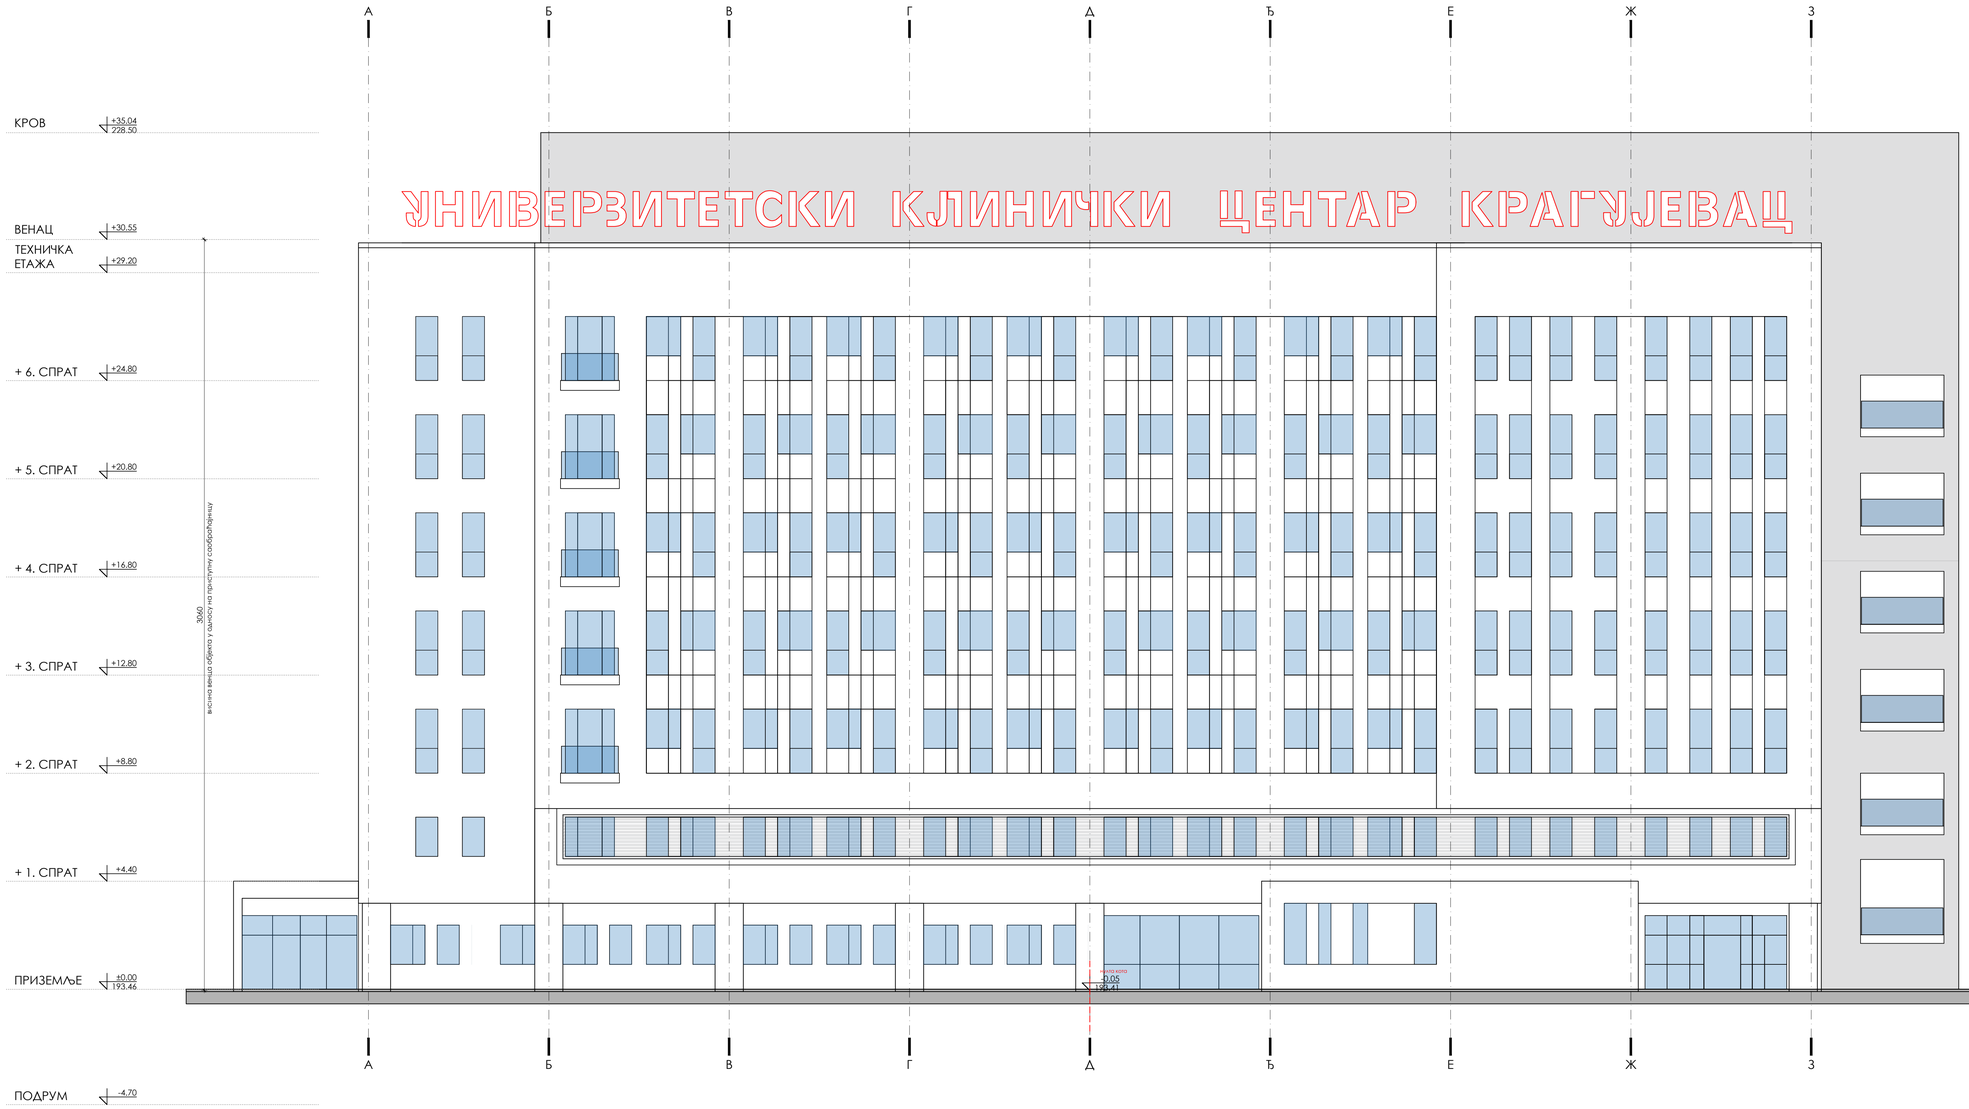

ЈУГОЗАПАДНА/ГЛАВНА ФАСАДА

±0.00 =193.46

АРХИТЕКТОНСКО-ГРАЂЕВИНСКИ ИНСТИТУТ
Др. Ђорђа Јовановића 4/7, Нови Сад
тел/фах: +381 21 511551
e-mail: office@agrainstitut.com; ohtbz@www.agrainstitut.com
web: www.agrainstitut.com ohtbz//www.agrainstitut.com

инвеститор: Министарство здравља, Јединица за имплементацију пројекта "Реконструкција Клиничког центра у Србији-Београд, Нови Сад, Ниш и Крагујевац" Пастерова 17,ИИТЈВ спрат,11 000 Београд	
назив објекта: Дограђена и проширена комплекса хирургије, дограђени и реконструисани објекти Универзитетског клиничког центра Крагујевац, 104861/3 КО Крагујевац,IV	
одговорни пројектант: Слађана Нарић Петровић, дипл.инж.арх.	број лиценце: 321 А306 21
сарадник: Тијана Трбовић, маст.инж.арх. Јелена Личина, маст.инж.арх Катарина Данков, маст.инж.арх	
назив пројекта: 1. ПРОЈЕКАТ АРХИТЕКТУРЕ	
назив цртежа: Објекат интерне ознаке 14А -новопројектовано стање-југозападна/главна фасада	
ознака врсте техничке документације: **ИДР** идејно решење	број пројекта: ЕА 2106/23-03-1
датум: новембар 2023.	размера: R 1:100
црт.бр: 1.7.1.13	

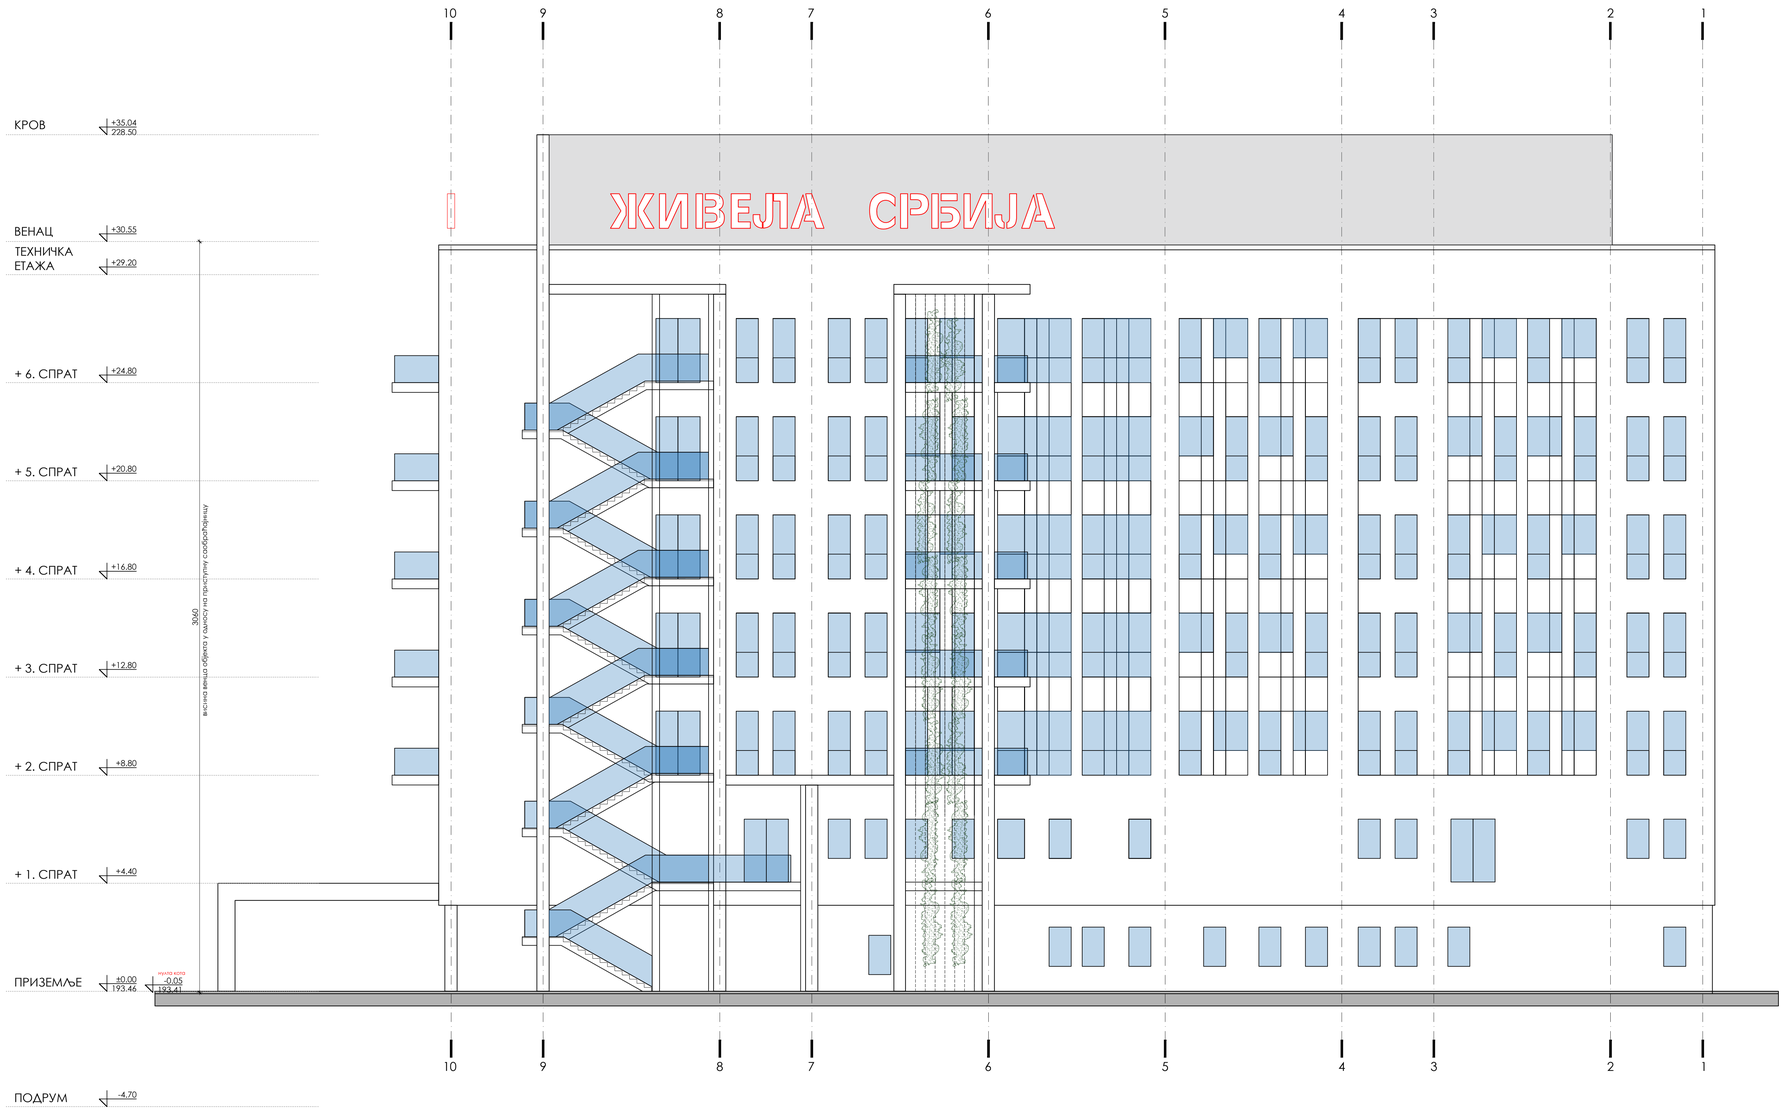

ЈУГОИСТОЧНА/БОЧНА ФАСАДА

±0.00 =193.46

АРХИТЕКТОНСКО-ГРАЂЕВИНСКИ ИНСТИТУТ
Др. Зорана Јовановића 4/7, Нови Сад,
тел/фах: +381 21 511551
e-mail: office@agrainstitut.com;
web: www.agrainstitut.com chttp://www.agrainstitut.com

инвеститор: Министарство здравља, Јединица за имплементацију пројекта "Реконструкција Клиничких центара у Србији: Београд, Нови Сад, Ниш и Крагујевац" Пастерова 1/ЈИТЛ спрат,11 000 Београд,		
назив објекта: Доградња и изградња комплекса изградњом, доградњом и реконструкцијом објеката Универзитетског клиничког центра Крагујевац, 104861/3 КО Крагујевац IV		
одговорни пројектант: Слађана Нарић Петровић, дипл.инж.арх.	број лиценце: 321 А306 21	део пројекта: 1. ПРОЈЕКАТ АРХИТЕКТУРЕ
сарадник: Тијана Трбовић, маст.инж.арх. Јелена Личина, маст.инж.арх Катарина Данков, маст.инж.арх		назив цртежа: Објекат интерне ознаке 14А -новопројектовано стање-југоисточна/бочна фасада
сажета врста техничке документације: **ИДР** идејно решење	број пројекта: ЕА 2106/23-03-1	датум: новембар 2023. / размера: R 1:100 / црт.бр: 1.7.1.14

СЕВЕРОЗАПАДНА/БОЧНА ФАСАДА

±0.00 =193.46

АРХИТЕКТОНСКО-ГРАЂЕВИНСКИ ИНСТИТУТ
Др. Ђорђа Јовановића 4/7, Нови Сад
тел/fax: +381 21 511551
e-mail: office@agrainstitut.com;
web: www.agrainstitut.com <http://www.agrainstitut.com>

инвеститор: Министарство здравља, Јединица за имплементацију пројекта "Реконструкција Клиничког центра у Србији" Београд, Нови Сад, Ниш и Крагујевац / Пастерова 12/XIII/18 спрат,11 000 Београд,	
назив објекта: Доградња и уређење комплекса хируршки, доградњом и реконструкцијом објеката Универзитетског клиничког центра Крагујевац, 104861/3 КО Крагујевац,IV	
одговорни пројектант: Слађана Нарић Петровић, дипл.инж.арх.	број лиценце: 321 A306 21
сарадник: Тијана Трбовић, маст.инж.арх. Јелена Личина, маст.инж.арх Катарина Данков, маст.инж.арх	
врста техничке документације: **ИДР** идејно решење	
део пројекта: 1. ПРОЈЕКАТ АРХИТЕКТУРЕ	
назив цртежа: Објекат интерне ознаке 14А -новопројектовано стање-северозападна/бочна фасада	
број пројекта: ЕА 2106/23-03-1	датум: новембар 2023.
размера: R 1:100	црт.број: 1.7.1.15

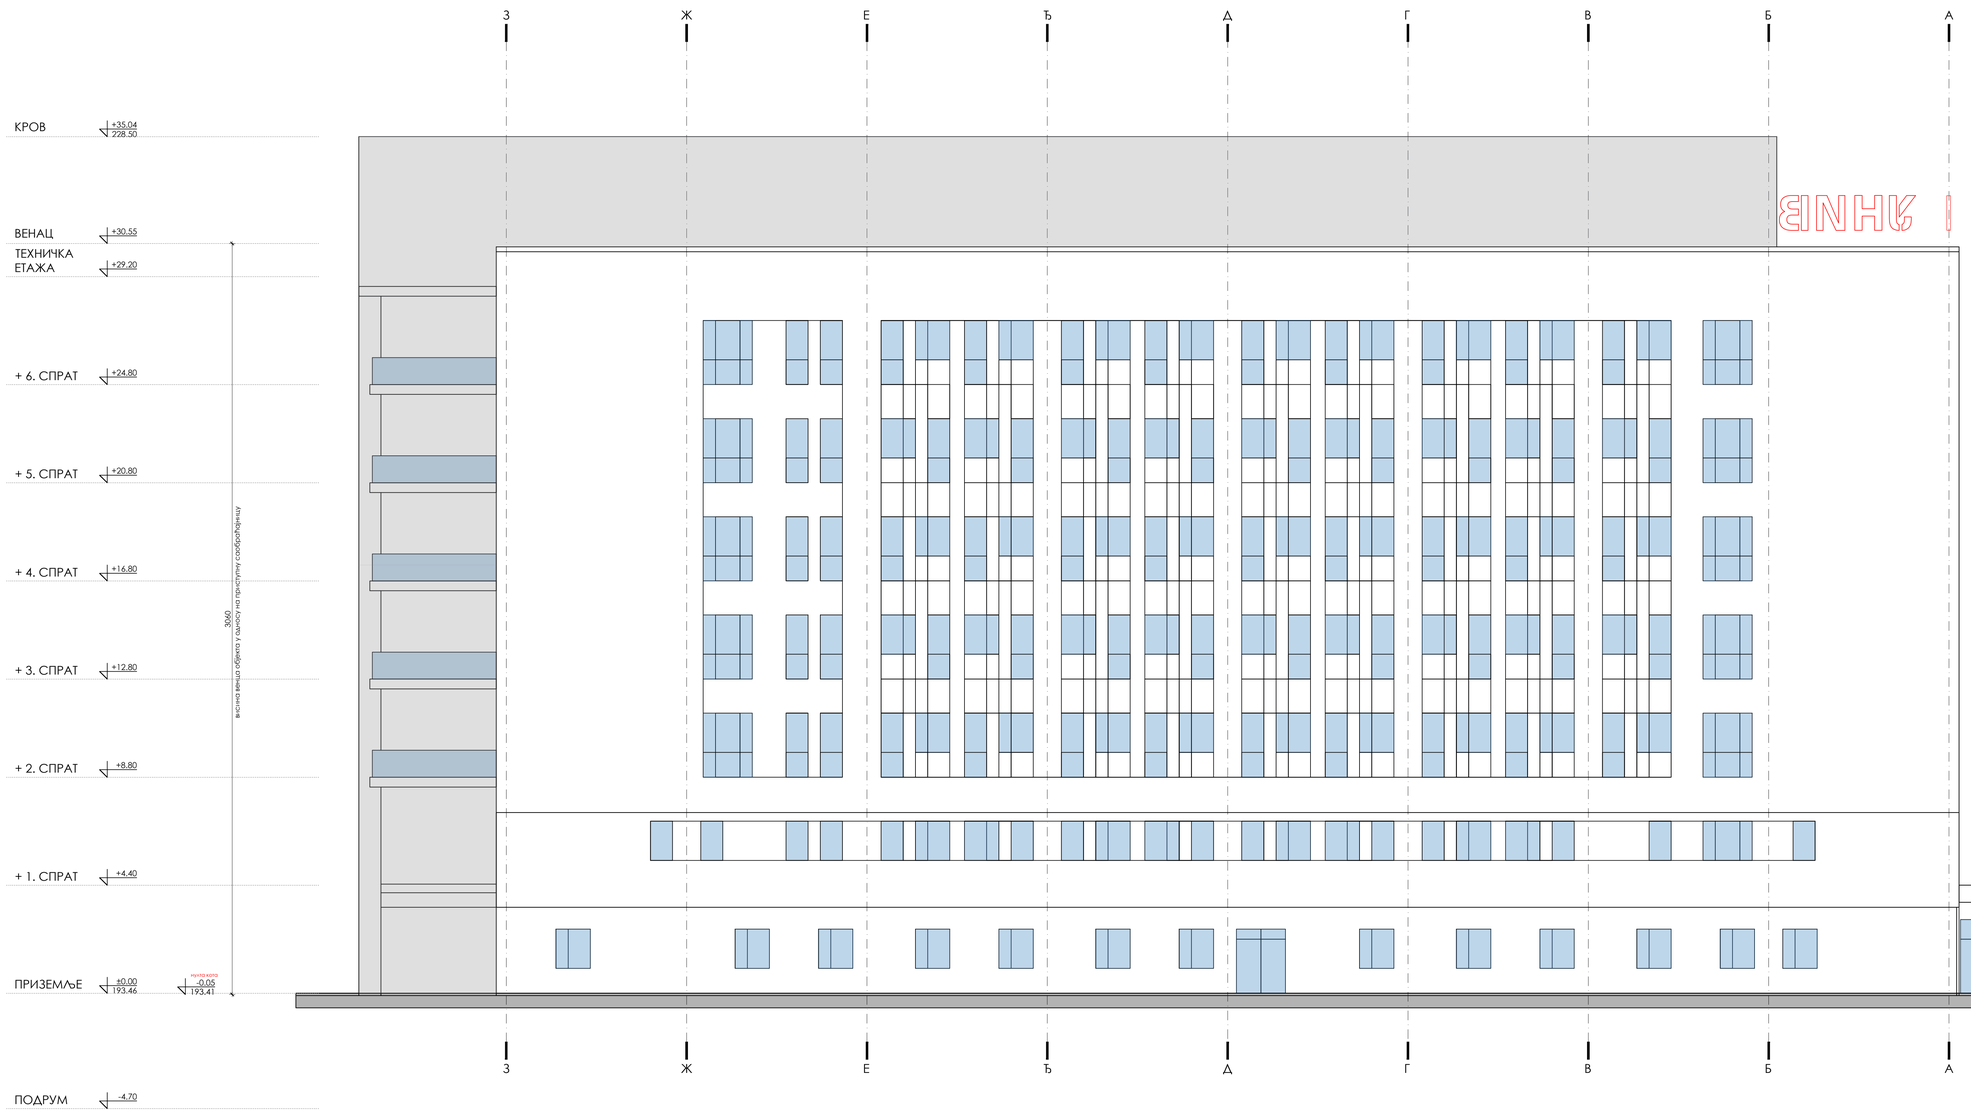

СЕВЕРОИСТОЧНА/ЗАДЊА ФАСАДА

±0.00 =193.46

АРХИТЕКТОНСКО-ГРАЂЕВИНСКИ ИНСТИТУТ
Др. Зорана Јовановића 4/7, Нови Сад,
тел/фах: +381 21 511551
e-mail: office@agrainstitut.com;
web: www.agrainstitut.com chttp://www.agrainstitut.com

инвеститор:
Министарство здравља, Јединица за имплементацију пројекта "Реконструкција Клиничких центара у Србији: Београд, Нови Сад, Ниш и Крагујевац" Пастерова 1/I,ВПВ спрат,11 000 Београд,

назив објекта:
Доградња и изградња комплекса изградњом, доградњом и реконструкцијом објеката Универзитетског клиничког центра Крагујевац, 104861/5 КО Крагујевац IV

одговорни пројектант:
Слађана Нарић Петровић, дипл.инж.арх.

број лиценце:
321 А306 21

сарадник:
Тијана Трбовић, маст.инж.арх.
Јелена Личина, маст.инж.арх
Катарина Данков, маст.инж.арх

врста техничке документације:
ИДР идејно решење

део пројекта:
1. ПРОЈЕКАТ АРХИТЕКТУРЕ

назив цртежа:
Објекат интерне ознаке 14А -новопројектовано
стање-североисточна/главна фасада

број пројекта :
ЕА 2106/23-03-1

датум:
новембар 2023.

размера:
R 1:100

црт.бр:
1.7.1.16

АРХИТЕКТОНСКО-ГРАЂЕВИНСКИ ИНСТИТУТ Tel: 021.511.551 ПИБ: 107062214 office@aginstitut.com
Др. Ђорђа Јовановића 4/7 Tel: 021.300.1870 ЖР: 285-2211454-76 www.aginstitut.com
21000 Нови Сад

НАДЗЕМНА ОТВОРЕНА ПАРКИНГ ГАРАЖА

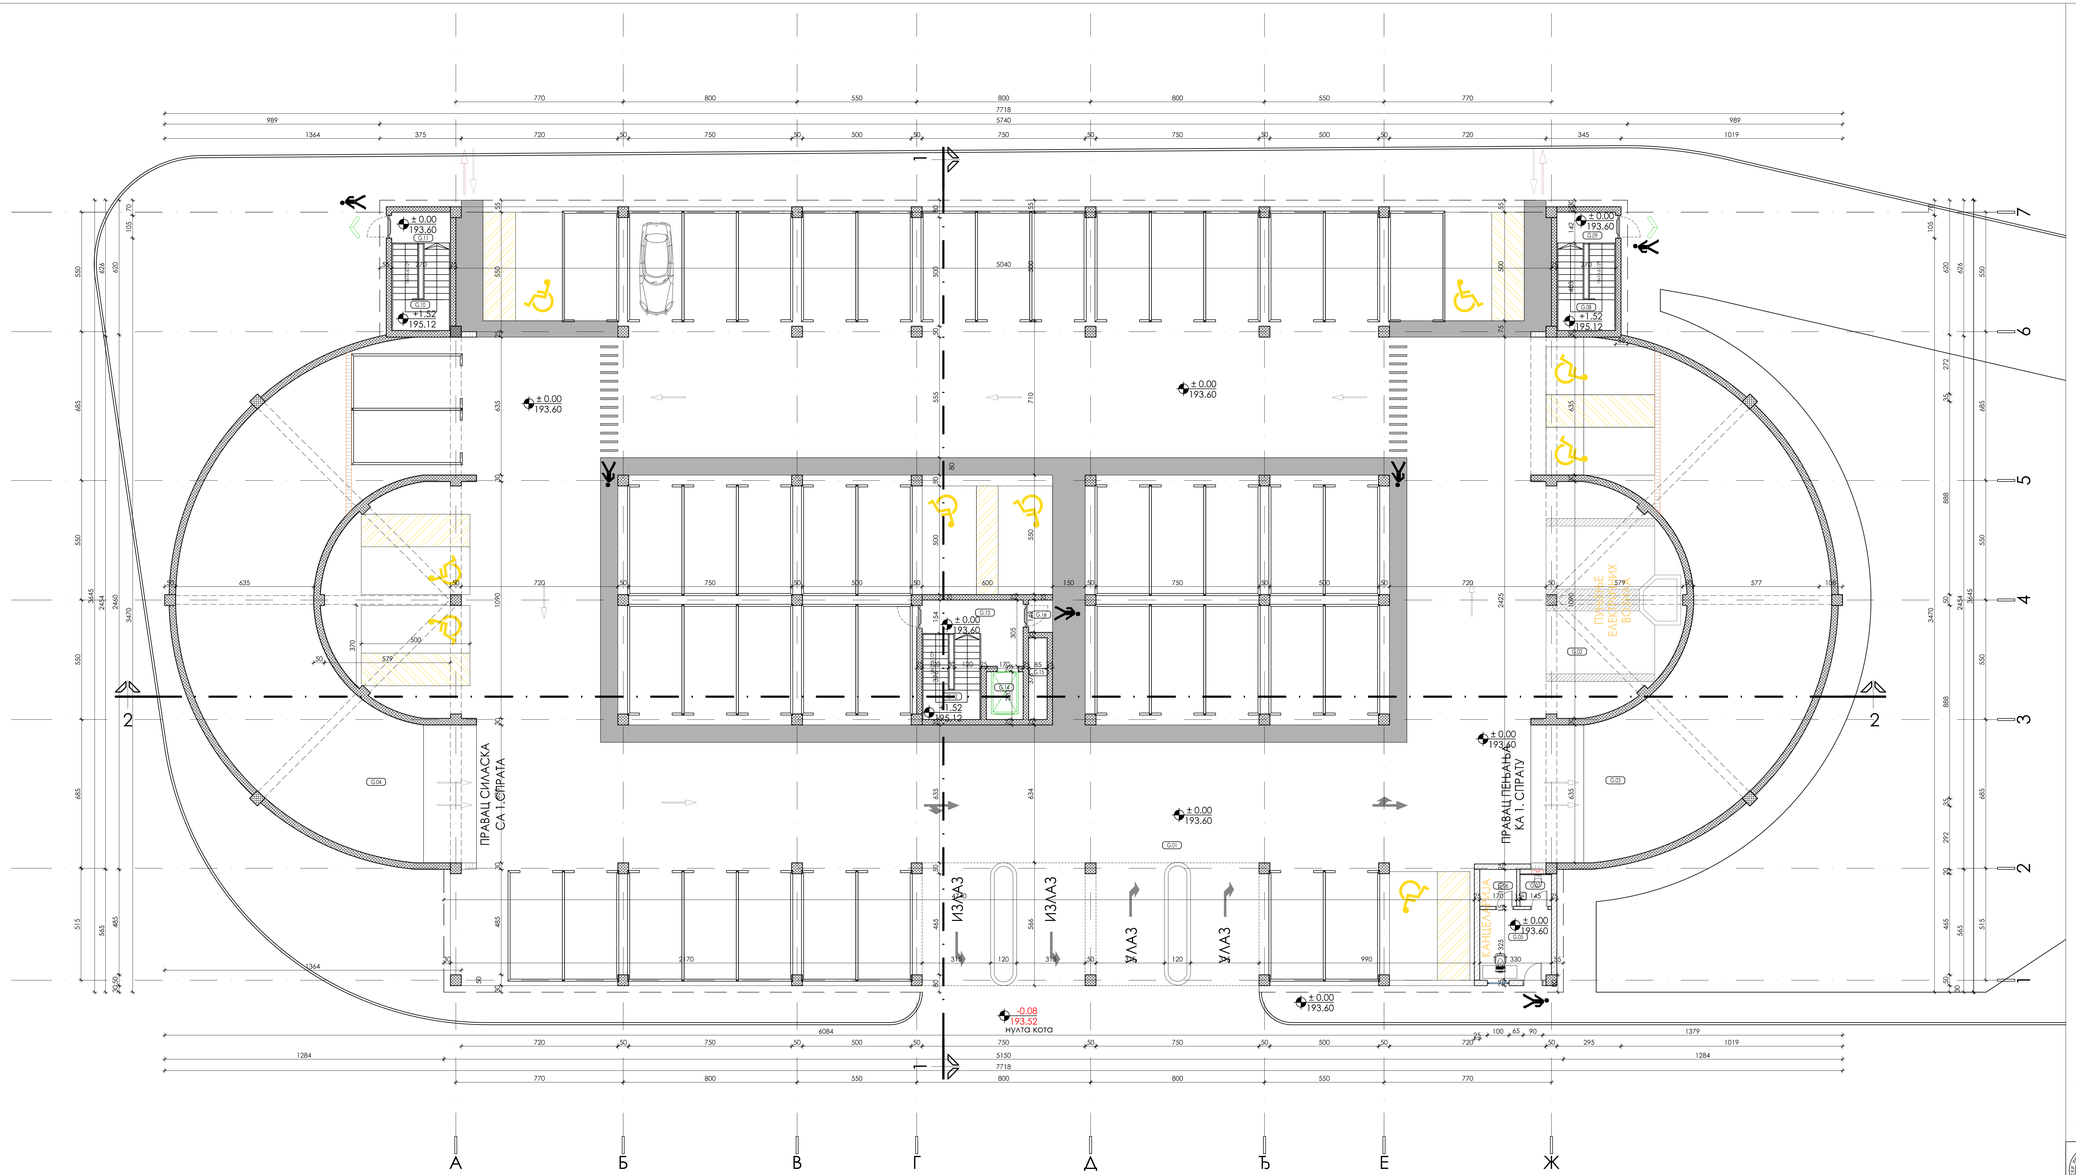

ОСНОВА ПРИЗЕМЉА

ознака пр.	назив просторије		П (m²)
G.01		гаража	1832.90
G.02		лучење електричних возила	65.39
G.03		ремто	200.49
G.04		ремто	200.49
G.05		канцеларија	10.66
G.06		остава	2.89
G.07		тоалет	2.41
G.08		степенице	10.88
G.09		предпростор	3.83
G.10		степенице	10.88
G.11		предпростор	3.83
G.12		степенице	10.69
G.13		предпростор	10.11
G.14		лифт	3.74
G.15		инсталациони блок	3.19
G.16		улаз	1.64
УКУПНА НЕТО ПОВРШИНА:			2274.04
УКУПНА БРУТО ПОВРШИНА:			2435.98

ОСНОВА ПРИЗЕМЉА

46 ПМ
9 ПМ ОСОК
2 ПМ ЕП

УКУПНО: 57 ПМ

УКУПАН БРОЈ ПАРКИНГ МЕСТА У ГАРАЖИ:
258 ПМ
29 ПМ ОСОК
2 ПМ ЕП

УКУПНО: 289 ПМ

Укупна НЕТО површина објекта надземне гараже =11.394,80м^2,

Укупна БРУТО површина надземне паркинг гараже =12.179,90м^2.

±0.00 =193.60

АРХИТЕКТОНСКО-ГРАЂЕВИНСКИ ИНСТИТУТ Др. Бошка Јовановића 47, Нови Сад
тел/фах: +381 21 511551
e-mail: office@agrainstitut.com;
web: www.agrainstitut.com http://www.agrainstitut.com

одговорни пројектант: Снежана Нарић Петровић, дипл.инж.арх.
број лиценце: 321 A306 21
сарадник: Тијана Трбовић, маст.инж.арх.
Катарина Дамков, маст.инж.арх

инвеститор: Министарство здравља, Јединица за имплементацију пројекта "Реконструкција Клиничког центра у Србији: Београд, Нови Сад, Ниш и Крагујевац" Пастерова 1/I,VII,IX спрат,11 000 Београд

назив објекта: Надземна отворена паркинг гаража - новопројектовано стање - основа приземља

врста техничке документације: ИДР идејно решење

број пројекта: ЕА 2106/23-03-1

датум: новембар 2023.

размера: R 1:100

цртеж бр: 1.7.2.1

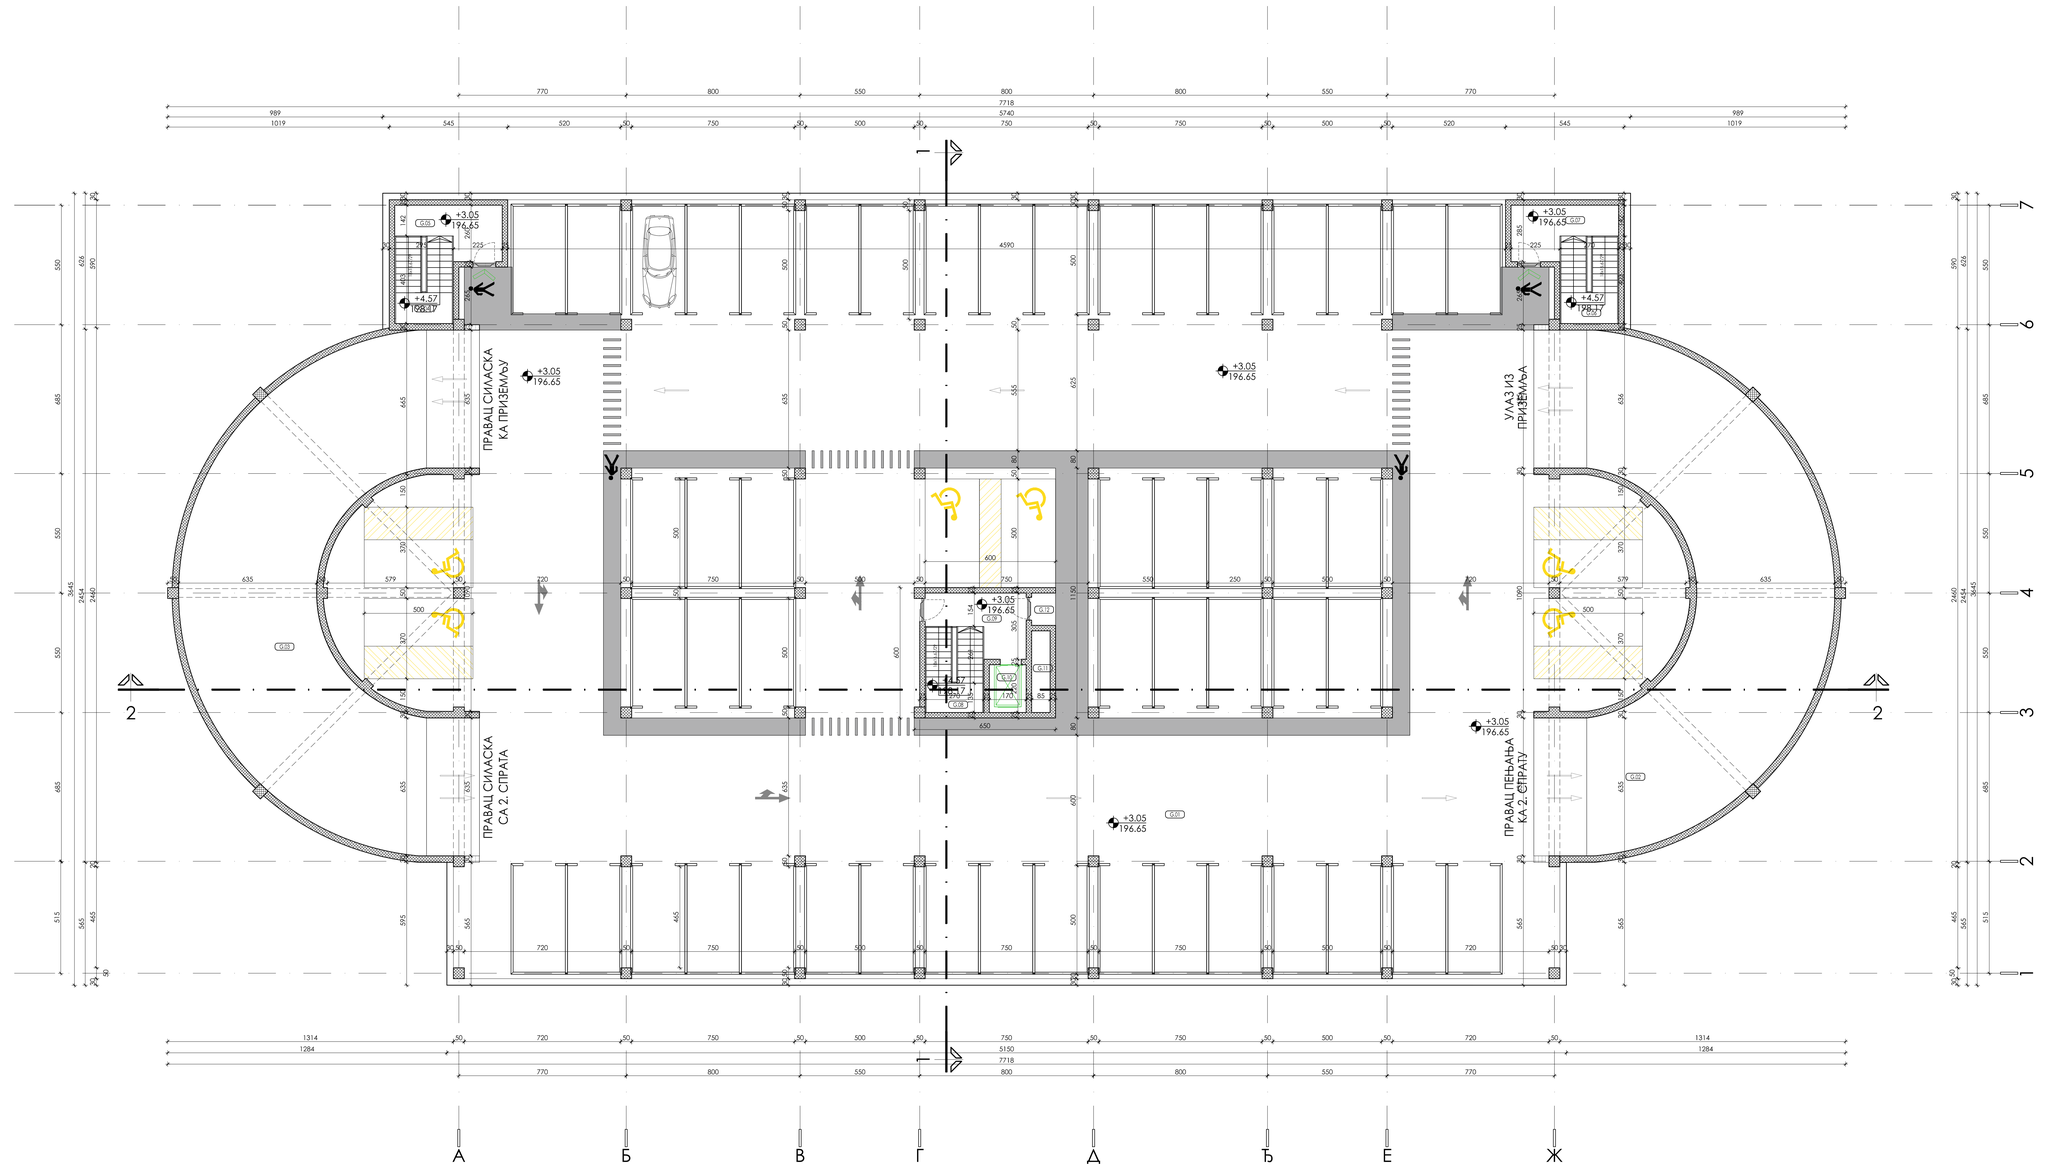

ОСНОВА I СПРАТА

ознака пр.	назив простирије		П (m²)
G.01		гаража	1764.86
G.02		ходник	200.49
G.03		ходник	200.49
G.04		степениште	10.88
G.05		предпростор	9.68
G.06		степениште	10.88
G.07		предпростор	9.68
G.08		степениште	10.69
G.09		предпростор	10.11
G.10		лифт	3.74
G.11		инсталациони блок	3.19
G.12		зид	1.64
УКУПНА НЕТО ПОВРШИНА:			2236.35
УКУПНА БРУТО ПОВРШИНА:			2455.98

ОСНОВА I СПРАТА

50 ПМ
6 ПМ ОСОК
УКУПНО: 56 ПМ

УКУПАН БРОЈ ПАРКИНГ МЕСТА У ГАРАЖИ:
258 ПМ
29 ПМ ОСОК
2 ПМ ЕП
УКУПНО: 289 ПМ

Укупна НЕТО површина објекта надземне гараже =11.394,80м^2,

Укупна БРУТО површина надземне паркинг гараже =12.179,90м^2.

±0.00 =193.60

АРХИТЕКТОНСКО-ГРАЂЕВИНСКИ ИНСТИТУТ
Др. Бошка Јовановића 47, Нови Сад
телтах: +381 21 511551
e-mail: office@agrinitut.com;
web: www.agrinitut.com http://www.agrinitut.com

инвеститор:
Министарство здравља, Јединица за имплементацију пројекта "Реконструкција Клиничког центра у Србији: Београд, Нови Сад, Ниш и Крагујевац" Пастерова 1,I,IV,VII спрат,11.000 Београд

назив објекта:
Доградња и уређење контакса надградњом, доградњом и реконструкцијом објеката Универзитетског клиничког центра Крагујевац, 1048/5 КО Крагујевац,IV

одговорни пројектант: Снежана Марић Петровић, дипл.инж.арх.	број лиценце: 321 А306 21	део пројекта: 1. ПРОЈЕКАТ АРХИТЕКТУРЕ
сарадник: Тијана Трбовић, маст.инж.арх. Катарина Дамков, маст.инж.арх		назив цртежа: Надземна отворена паркинг гаража - новопројектовано стање - основа 1.спрата
основна врста техничке документације: ИДР идејно решење		

број пројекта:	датум:	размера:	цртеж број:
ЕА 2106/23-03-1	новембар 2023.	R 1:100	1.7.2.2

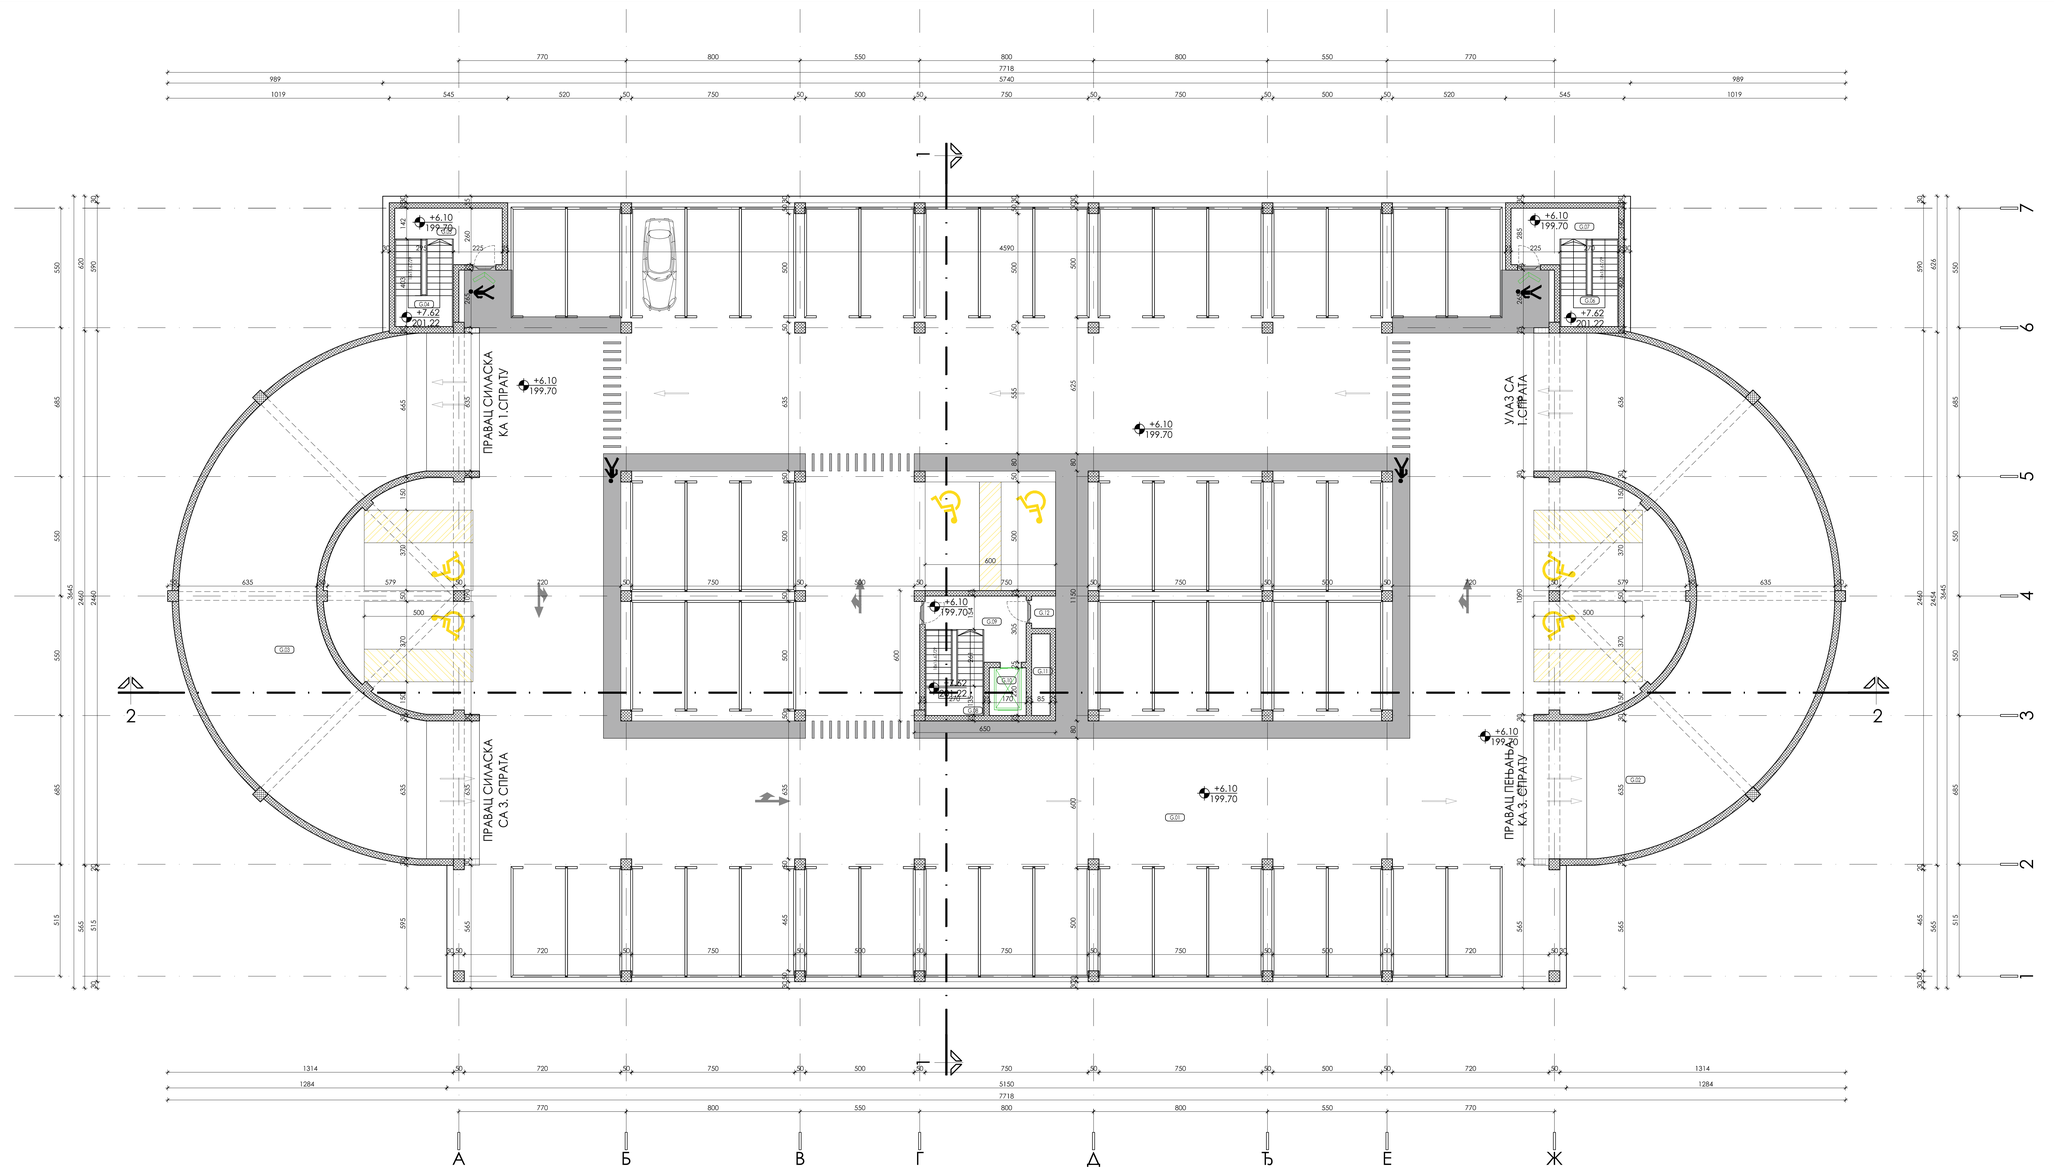

ОСНОВА II СПРАТА

ознака пр.	назив просторије		П (m²)
G.01		гаража	1744.86
G.02		рампа	200.49
G.03		рампа	200.49
G.04		степенице	10.88
G.05		предпростор	9.68
G.06		степенице	10.88
G.07		предпростор	9.68
G.08		степенице	10.69
G.09		предпростор	10.11
G.10		лифт	3.74
G.11		мехатронски блок	3.19
G.12		тех	1.64
УКУПНА НЕТО ПОВРШИНА:			2236.35
УКУПНА БРУТО ПОВРШИНА:			2455.98

ОСНОВА II СПРАТА

50 ПМ
6 ПМ ОСОК

УКУПНО: 56 ПМ

УКУПАН БРОЈ ПАРКИНГ МЕСТА У ГАРАЖИ:

258 ПМ
29 ПМ ОСОК
2 ПМ ЕП

УКУПНО: 289 ПМ

Укупна НЕТО површина објекта надземне гараже =11.394,80м^2,

Укупна БРУТО површина надземне паркинг гараже =12.179,90м^2.

±0.00 =193.60

АРХИТЕКТОНСКО-ГРАЂЕВИНСКИ ИНСТИТУТ
Др. Бошка Јовановића 47, Нови Сад
телтах: +381 21 511551
e-mail: office@agrinitut.com;
web: www.agrinitut.com http://www.agrinitut.com

инвеститор:
Министарство здравља, Јединица за имплементацију пројекта "Реконструкција Клиничког центра у Србији: Београд, Нови Сад, Ниш и Крагујевац" Пастерова 12,ИТВ спрат 11,000 Београд

назив објекта:
Доградња и уређење контролно пропусног пункта, доградњом и реконструкцијом објеката Универзитетског клиничког центра Крагујевац, 1048/5 КО Крагујевац,ГУ

одговорни пројектант: Снежана Марић Петровић, дипл.инж.арх.
број лиценце: 321 A306 21

сарадник: Тијана Трбовић, маст.инж.арх. Катарина Дамков, маст.инж.арх

врста пројекта: 1. ПРОЈЕКАТ АРХИТЕКТУРЕ

назив цртежа: Надземна отворена паркинг гаража - новопројектована степ - основа II спрата

остале врсте техничке документације: **ИДР** идејно решење

број пројекта: ЕА 2106/23-03-1
фазa: новембар 2023.
размера: R 1:100
црт.бр: 1.7.2.3

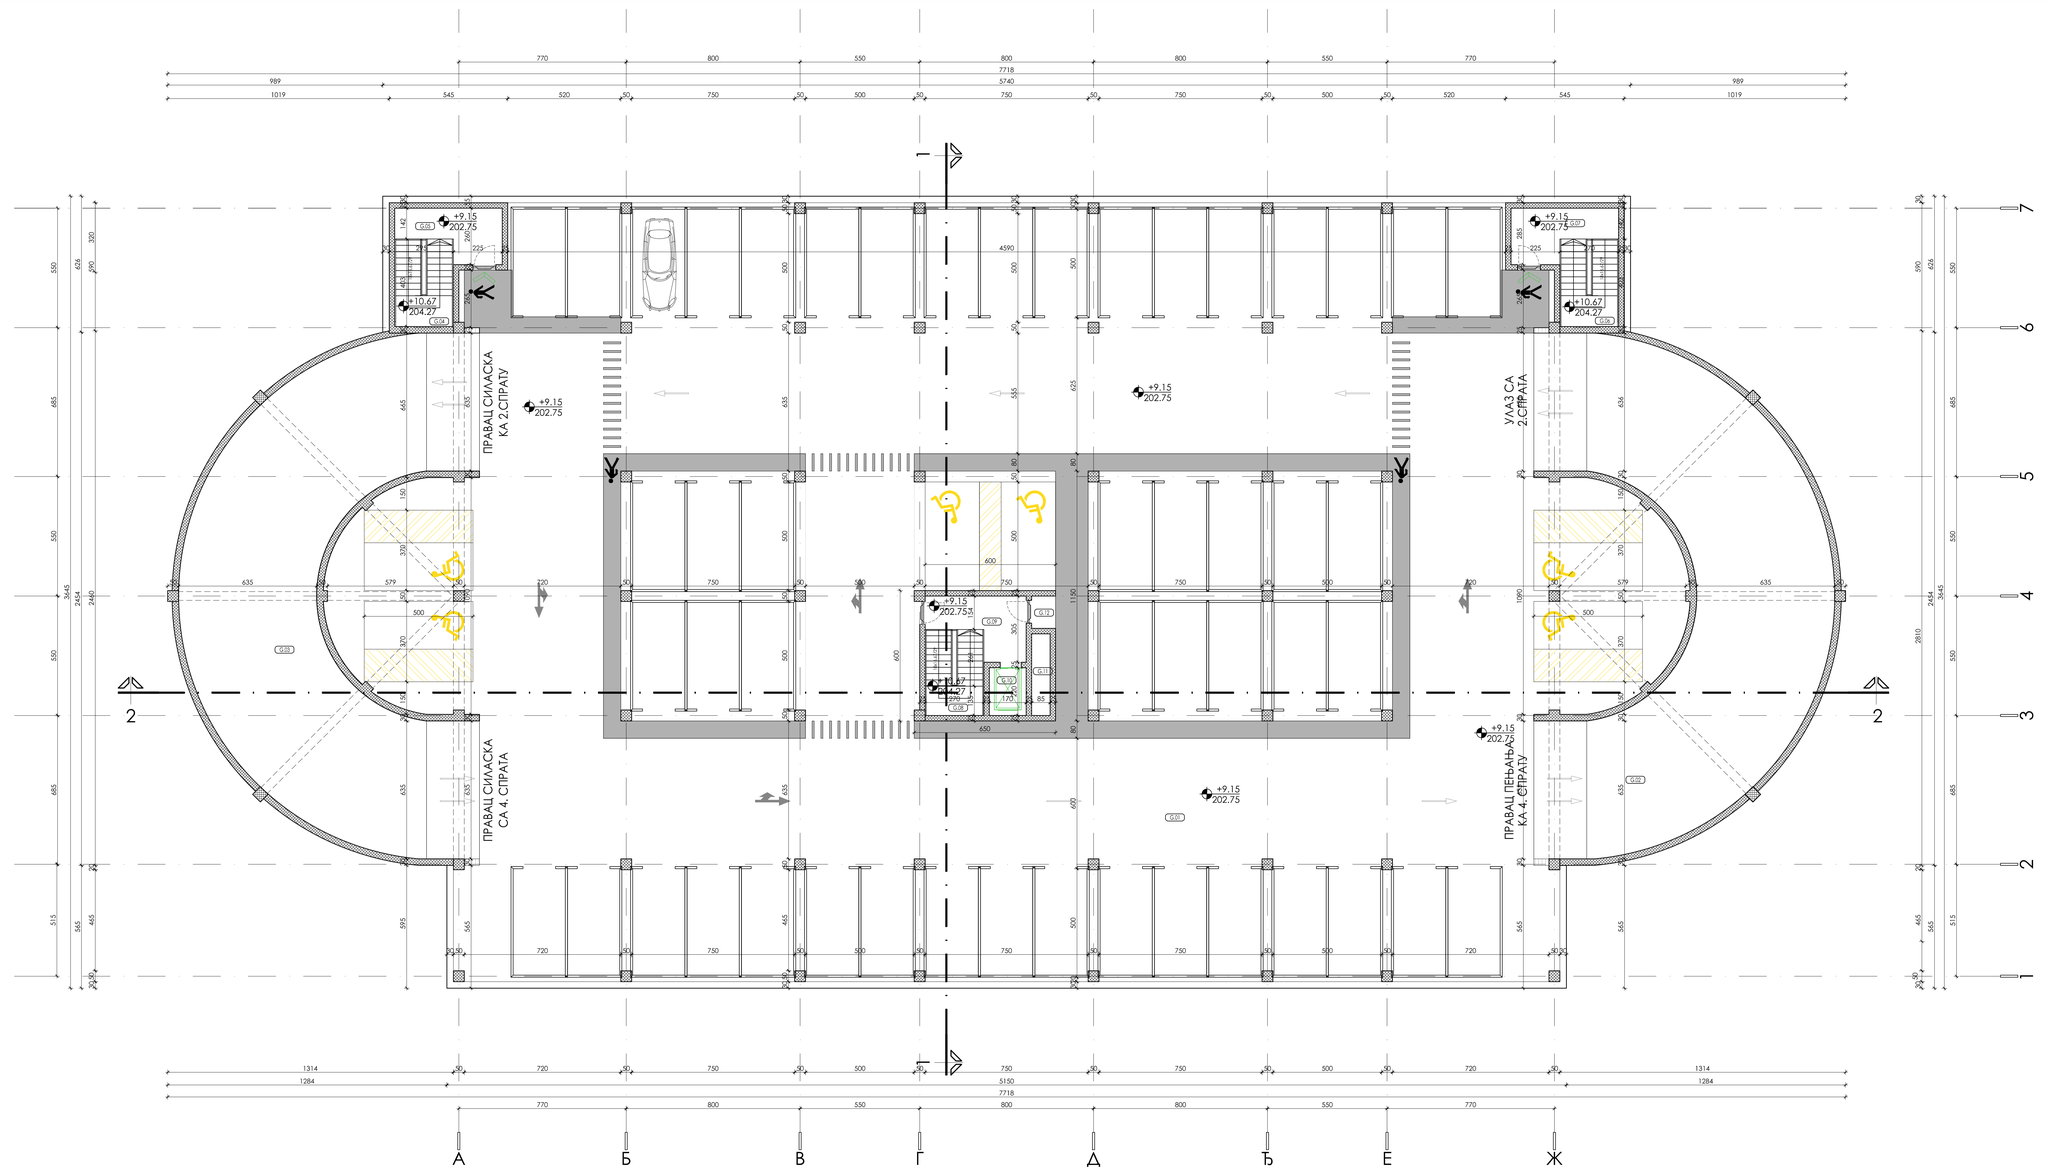

ОСНОВА III СПРАТА

ознака пр.	назив просторије		П (m²)
G.01		гаража	1744.86
G.02		рампа	200.49
G.03		рампа	200.49
G.04		степенице	10.88
G.05		предпростор	9.68
G.06		степенице	10.88
G.07		предпростор	9.68
G.08		степенице	10.69
G.09		предпростор	10.11
G.10		лифт	5.74
G.11		мостовински блок	5.19
G.12		зид	1.64
УКУПНА НЕТО ПОВРШИНА:			2236.35
УКУПНА БРУТО ПОВРШИНА:			2455.98

ОСНОВА III СПРАТА

50 ПМ
6 ПМ ОСОК
УКУПНО: 56 ПМ

УКУПАН БРОЈ ПАРКИНГ МЕСТА У ГАРАЖИ:
258 ПМ
29 ПМ ОСОК
2 ПМ ЕП
УКУПНО: 289 ПМ

Укупна НЕТО површина објекта надземне гараже =11.394,80м^2,

Укупна БРУТО површина надземне паркинг гараже =12.179,90м^2.

±0.00 =193.60

АРХИТЕКТОНСКО-ГРАЂЕВИНСКИ ИНСТИТУТ
Др. Бошка Јовановића 47, Нови Сад
телтах: +381 21 511551
e-mail: office@agrinstitut.com;
web: www.agrinstitut.com http://www.agrinstitut.com

инвеститор:
Министарство здравља, Јединица за имплементацију пројекта "Реконструкција Клиничког центра у Србији: Београд, Нови Сад, Ниш и Крагујевац" Пастерова 1,ЛАМ спрат 11.000 Београд

назив објекта:
Доградња и уређење контролно пропусног пункта, доградњом и реконструкцијом објеката Универзитетског клиничког центра Крагујевац, 1048/5 КО Крагујевац,ІУ

одговорни пројектант:
Снежана Марић Петровић, дипл.инж.арх.

број лиценце:
321 А306 21

сарадник:
Тијана Трбовић, маст.инж.арх.
Катарина Дамков, маст.инж.арх

врста пројекта:
1. ПРОЈЕКАТ АРХИТЕКТУРЕ

назив цртежа:
Надземна отворена паркинг гаража
- новопројектовано стање - основа III спрата

основна врста техничке документације:
ИДР идејно решење

број пројекта:
ЕА 2106/23-03-1

датум:
новембар 2023.

размера:
R 1:100

цртеж бр:
1.7.2.4

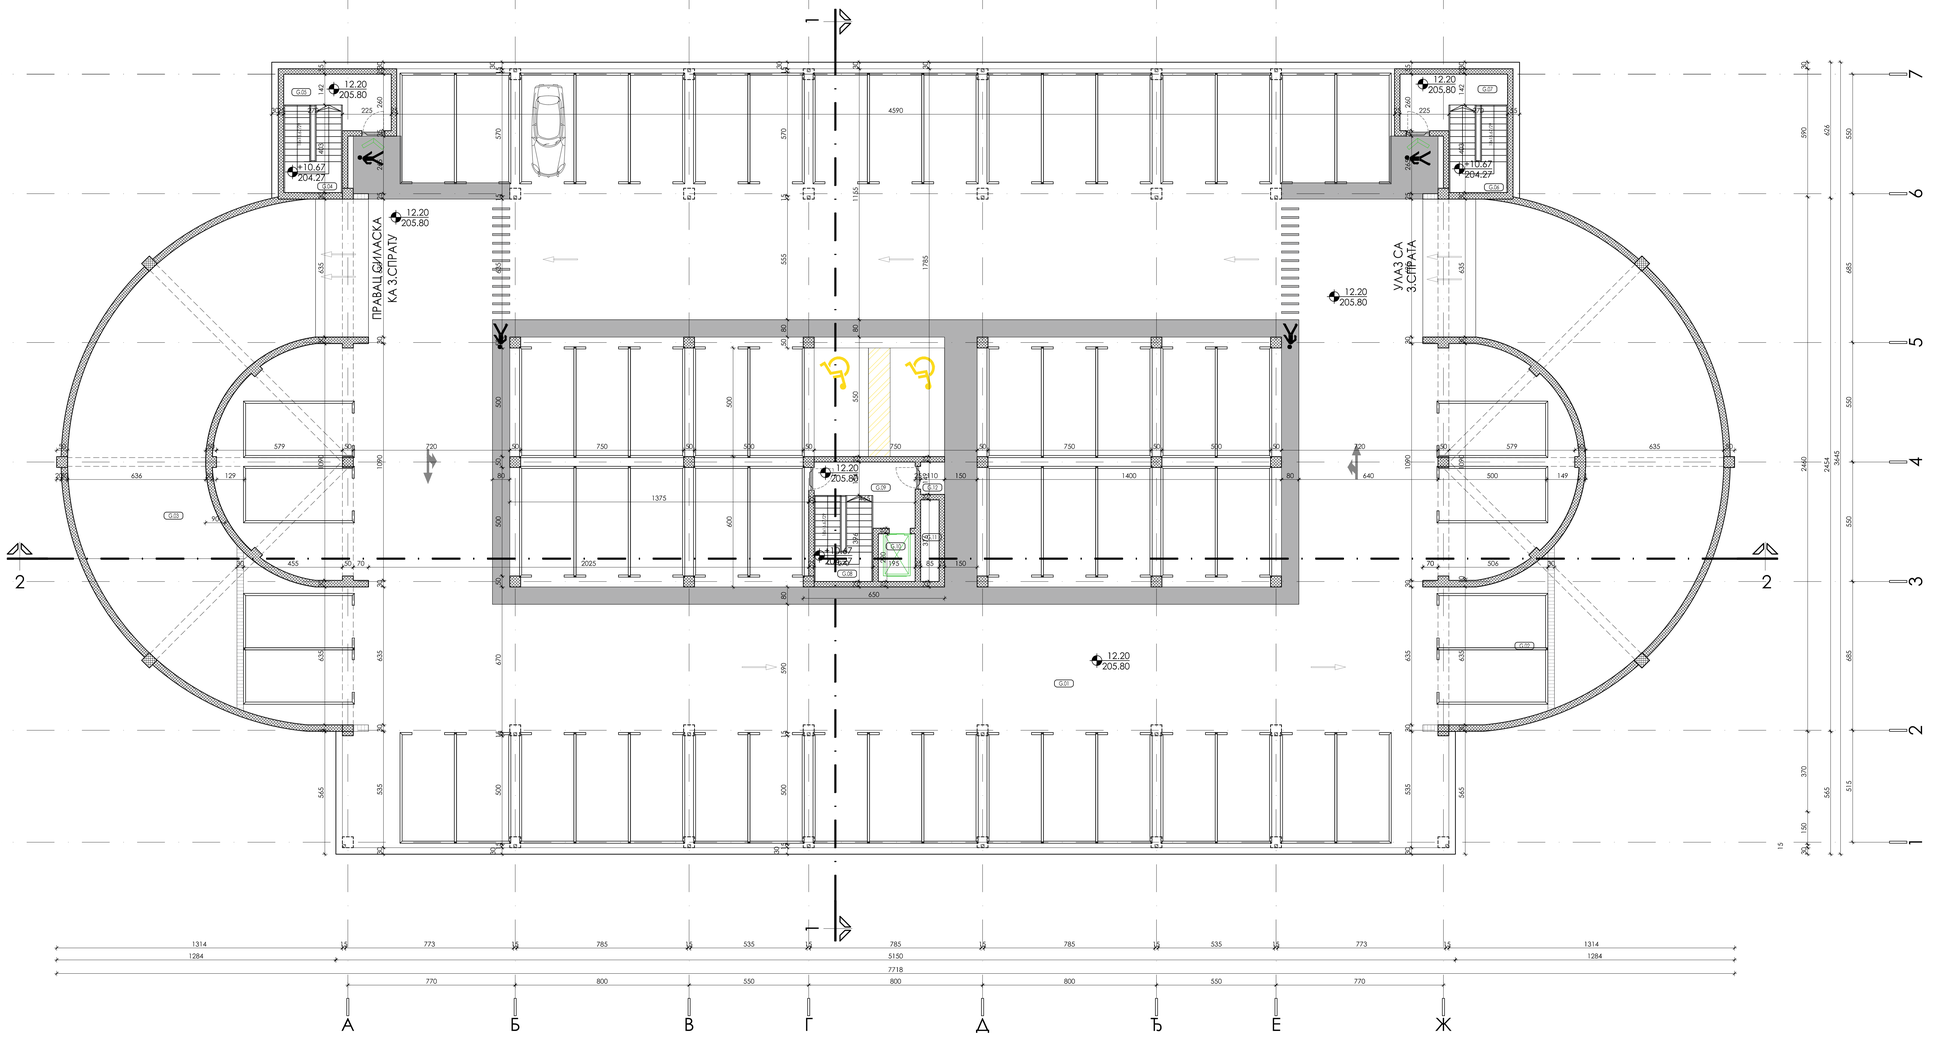

ОСНОВА I V СПРАТА

ознака пр.	назив просторије		П (m²)
G.01		гаража	1840.22
G.02		ранто	200.49
G.03		ранто	200.49
G.04		степениште	10.88
G.05		предпростор	9.68
G.06		степениште	10.88
G.07		предпростор	9.68
G.08		степениште	10.69
G.09		предпростор	10.11
G.10		лифт	3.74
G.11		инсталациони блок	3.19
G.12		зид	1.64
УКУПНА НЕТО ПОВРШИНА:			2311.71
УКУПНА БРУТО ПОВРШИНА:			2455.98

ОСНОВА I V СПРАТА

62 ПМ
2 ПМ ОСОК

УКУПНО: 64 ПМ

УКУПАН БРОЈ ПАРКИНГ МЕСТА У ГАРАЖИ:

258 ПМ
29 ПМ ОСОК
2 ПМ ЕП

УКУПНО: 289 ПМ

±0.00 =193.60

Укупна НЕТО површина објекта надземне гараже =11.394,80м^2,

Укупна БРУТО површина надземне паркинг гараже =12.179,90м^2.

АРХИТЕКТОНСКО-ГРАЂЕВИНСКИ ИНСТИТУТ
Др. Бошка Јовановића 47, Нови Сад
телтах: +381 21 511551
e-mail: office@agrinitut.com;
web: www.agrinitut.com http://www.agrinitut.com

инвеститор:
Министарство здравља, Дирекција за имплементацију пројекта "Реконструкција Клиничког центра у Србији: Београд, Нови Сад, Ниш и Крагујевац" Пастерова 1/I,VII спрат,11.000 Београд

назив објекта:
Доградња и уређење контакта напрадком, дотрадком и реконструкцијом објекта Универзитетског клиничког центра Крагујевац, 1048/5 КО Крагујевац,ГУ

одговорни пројектант:
Снежана Марић Петровић, дипл.инж.арх.

број лиценце:
321 А306 21

део пројекта:
1. ПРОЈЕКАТ АРХИТЕКТУРЕ

сарадник:
Тијана Трбовић, маст.инж.арх.
Катарина Дамков, маст.инж.арх

назив цртежа:
Надземна отворена паркинг гаража
- новопројектована стања - основа IV спрата

скица/врста техничке документације:
ИДР идејно решење

број пројекта:
ЕА 2106/23-03-1

размера:
R 1:100

датум:
новембар 2023.

цртеж бр:
1.7.2.5

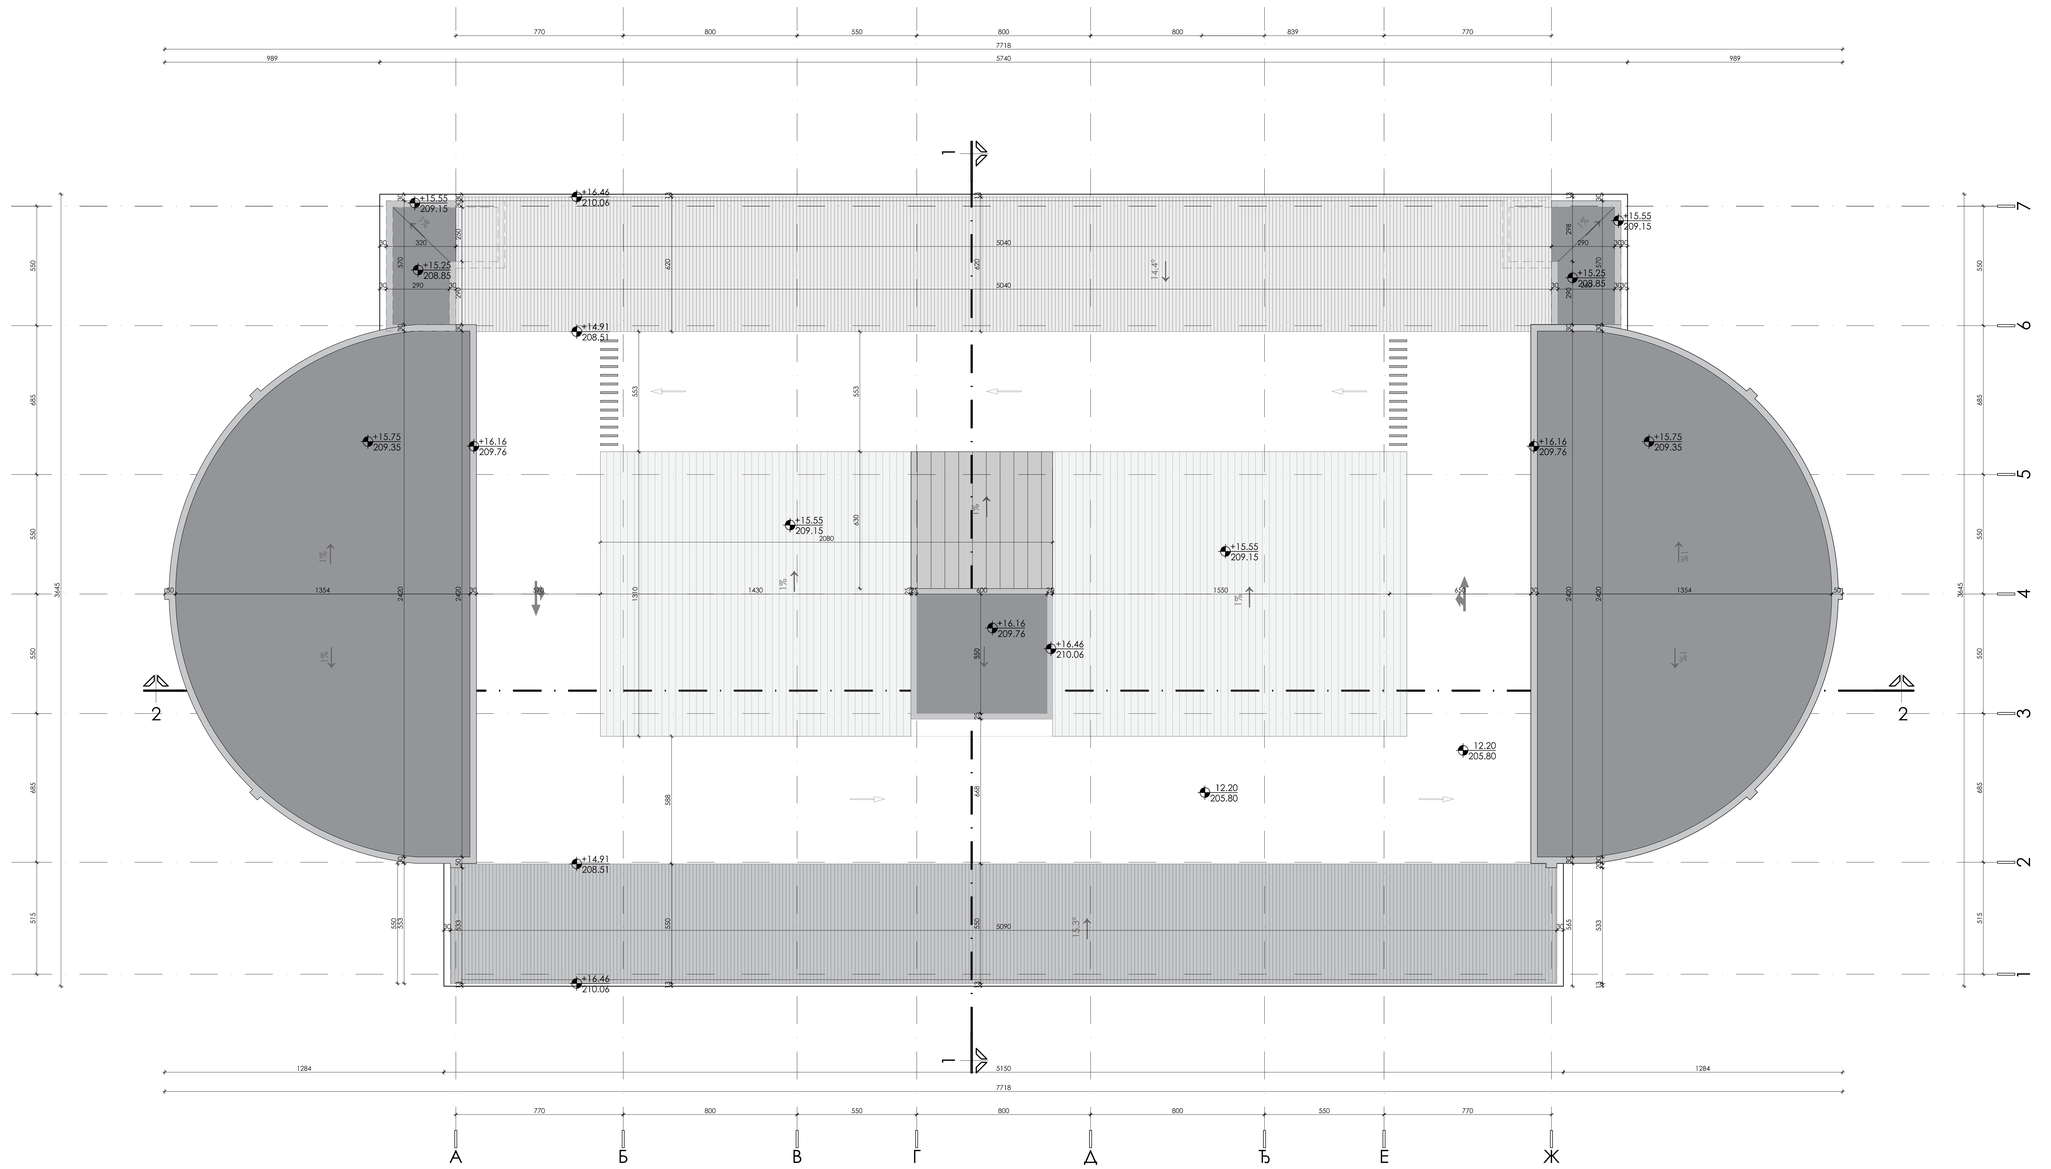

ОСНОВА КРОВНИХ РАВНИ

УКУПАН БРОЈ ПАРКИНГ МЕСТА У ГАРАЖИ:

258 ПМ

29 ПМ ОСОК

2 ПМ ЕП

УКУПНО: 289 ПМ

±0.00 =193.60

Укупна НЕТО површина објекта надземне гараже =11.394,80м^2,

Укупна БРУТО површина надземне паркинг гараже =12.179,90м^2.

АРХИТЕКТОНСКО-ГРАЂЕВИНСКИ ИНСТИТУТ Д.О.О.
Др. Бошка Јовановића 47, Нови Сад
тел/фах: +381 21 511551
e-mail: office@agrinitut.com;
web: www.agrinitut.com <http://www.agrinitut.com>

инвеститор:
Министарство здравља, Јединица за имплементацију пројекта "Реконструкција Клиничког центра у Србији: Београд, Нови Сад, Ниш и Крагујевац" Пастерова 1/I,VI,IX спрат,11.000 Београд

назив објекта:
Доградња и уклапање контактног надземног, доградњом и реконструкцијом објекта Универзитетског клиничког центра Крагујевац, 1048б/5 КО Крагујевац,ІУ

одговорни пројектант: Слађана Марић Петровић, дипл.инж.арх.	број лиценце: 321 А306 21	део пројекта: 1. ПРОЈЕКАТ АРХИТЕКТУРЕ
сарадник: Тијана Трбовић, маст.инж.арх. Катарина Дамков, маст.инж.арх		назив цртежа: Надземна отворена паркинг гаража - новопројектована стања - основа кровних равни
скица/врста техничке документације: **ИДР** идејно решење		

број пројекта:	датум:	размера:	црт.бр:
ЕА 2106/23-03-1	новембар 2023.	R 1:100	1.7.2.6

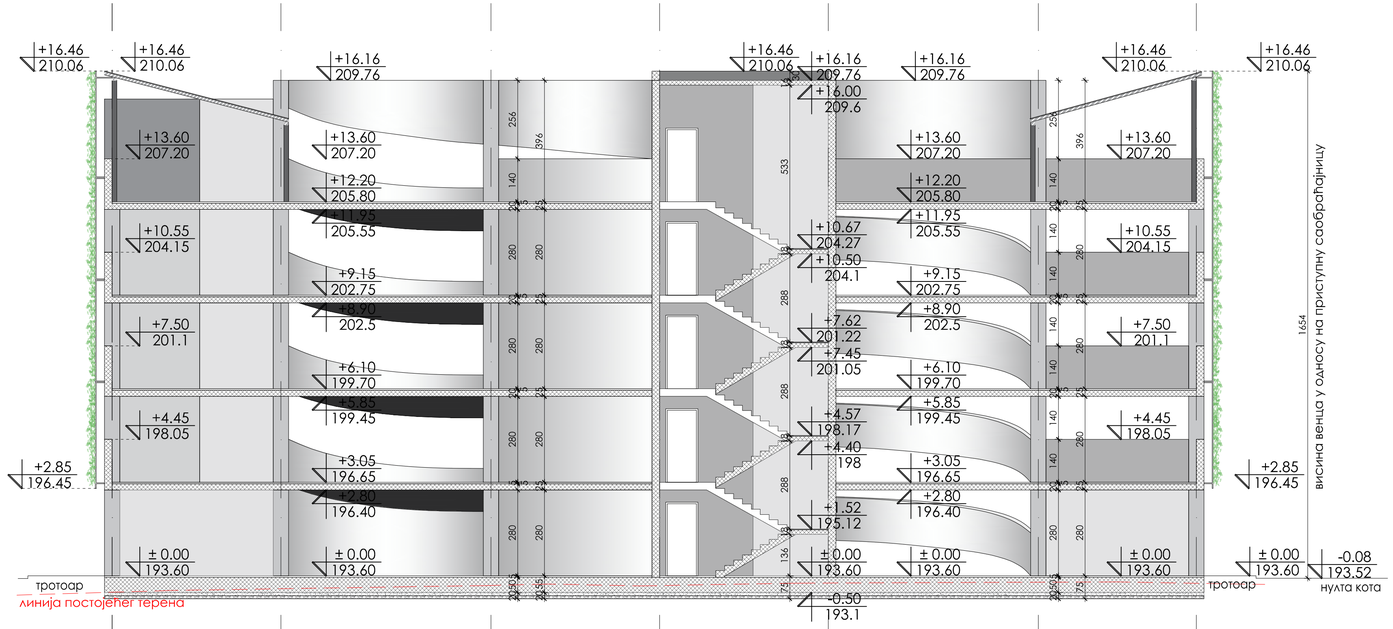

±0.00 =193.60

АРХИТЕКТОНСКО-ГРАЂЕВИНСКИ ИНСТИТУТ
Др. Ђорђа Јовановића 4/7, Нови Сад
тел/fax: +381 21 511 551
e-mail: office@aginstitut.com;
web: www.aginstitut.com <http://www.aginstitut.com>

инвеститор:
Министарство здравља, Јединица за имплементацију пројекта "Реконструкција Клиничких центара у Србији: Београд, Нови Сад, Ниш и Крагујевац",Пастерова 1/,ИИТ/III спрат,11 000 Београд

назив објекта:
Доградња и уређење комплекса изградњом, доградњом и реконструкцијом објеката Универзитетског клиничког центра Крагујевац, 10486/5 КО Крагујевац,IV

одговорни пројектант: Слађана Нарић Петровић, дипл.	број лиценце: 321 А306 21	део пројекта: 1. ПРОЈЕКАТ АРХИТЕКТУРЕ
сарадник: Тијана Трбовић, маст.инж.арх. Катарина Данков, маст.инж.арх		назив цртежа: Надземна отворена паркинг гаража - новопројектовано стање - пресек 1-1
ознака врсте техничке документације: **ИДР** идејно решење	број пројекта : ЕА 2106/23-03-1	датум: новембар 2023. / размера: R 1:100 / шрт.бр: 1.7.2.7

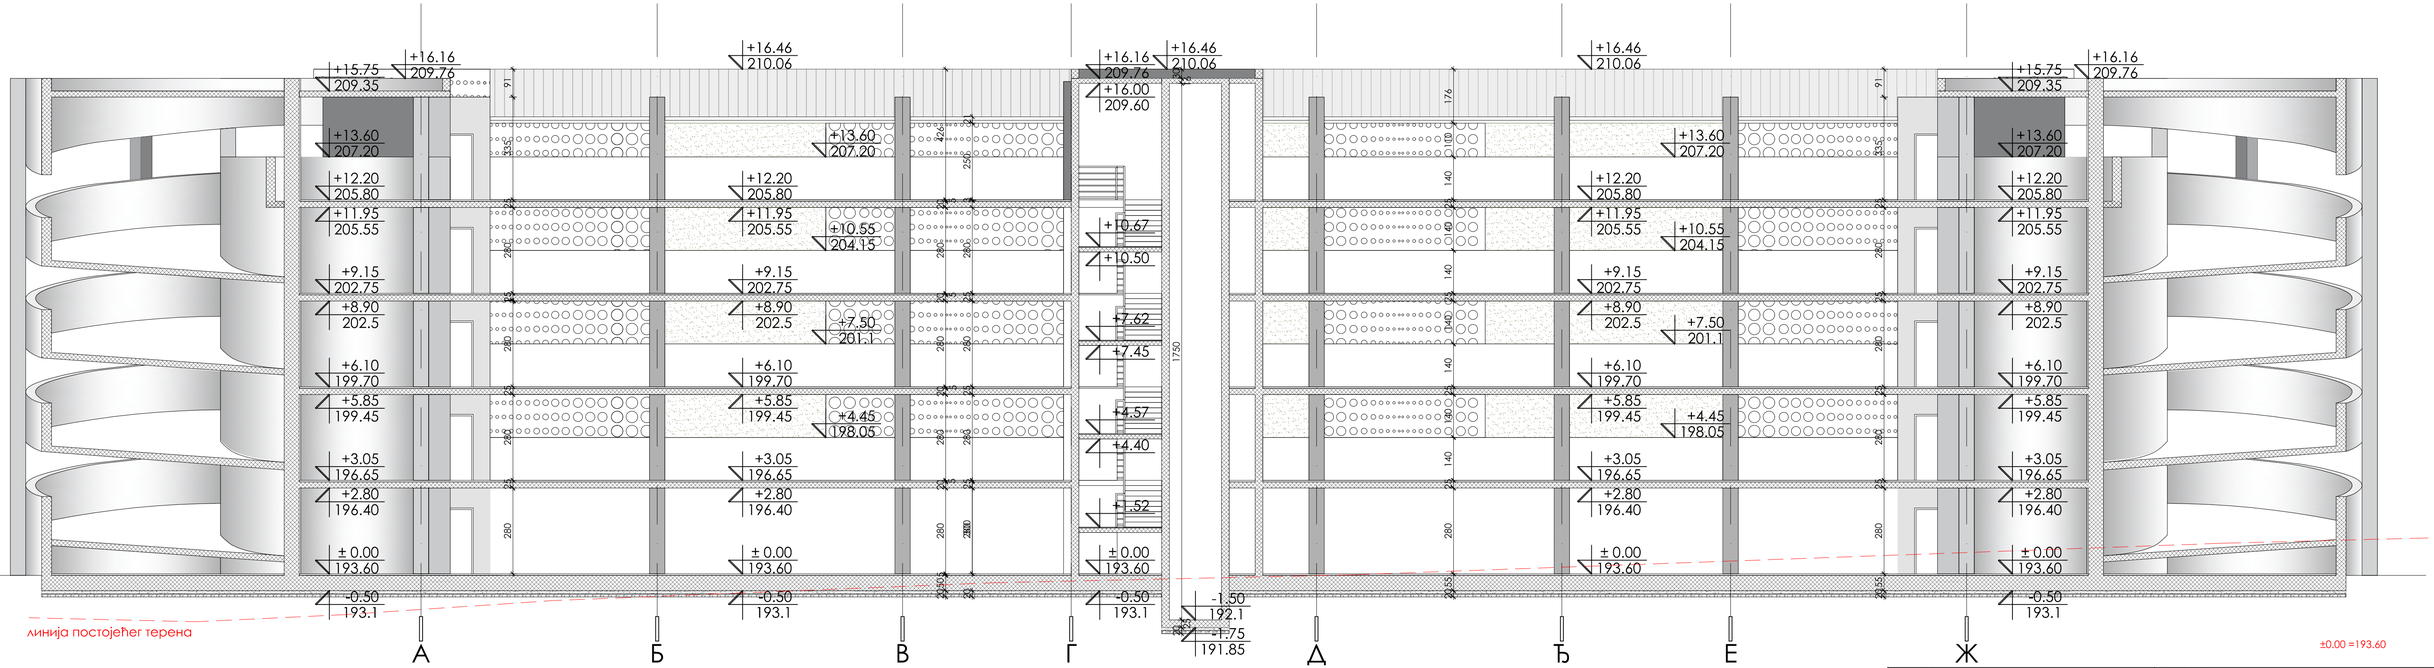

АРХИТЕКТОНСКО-ГРАЂЕВИНСКИ ИНСТИТУТ
Др. Ђорђа Јовановића 4/7, Нови Сад
тел/fax: +381 21 511 551
e-mail: office@aginstitut.com;
web: www.aginstitut.com <http://www.aginstitut.com>

одговорни пројектант:
Слађана Нарић Петровић, дипл. грађ. инж.
број лиценце: 321 А306 21

сарадник:
Тијана Трбовић, маст.инж.арх.
Катарина Данков, маст.инж.арх

инвеститор:
Министарство здравља, Јединица за имплементацију пројекта "Реконструкција Клиничких центара у Србији: Београд, Нови Сад, Ниш и Крагујевац", Пастерова 1/,ИИ1/III спрат,11 000 Београд

назив објекта:
Доградња и уређење комплекса изградњом, доградњом и реконструкцијом објеката Универзитетског клиничког центра Крагујевац, 10486/5 КО Крагујевац,IV

део пројекта:
1. ПРОЈЕКАТ АРХИТЕКТУРЕ

назив цртежа:
Надземна отворена паркинг гаража
- новопројектовано стање - пресек 2-2

ознака врсте техничке документације:
ИДР идејно решење

број пројекта : ЕА 2106/23-03-1

датум: новембар 2023.

размера: R 1:100

шрт.бр: 1.7.2.8

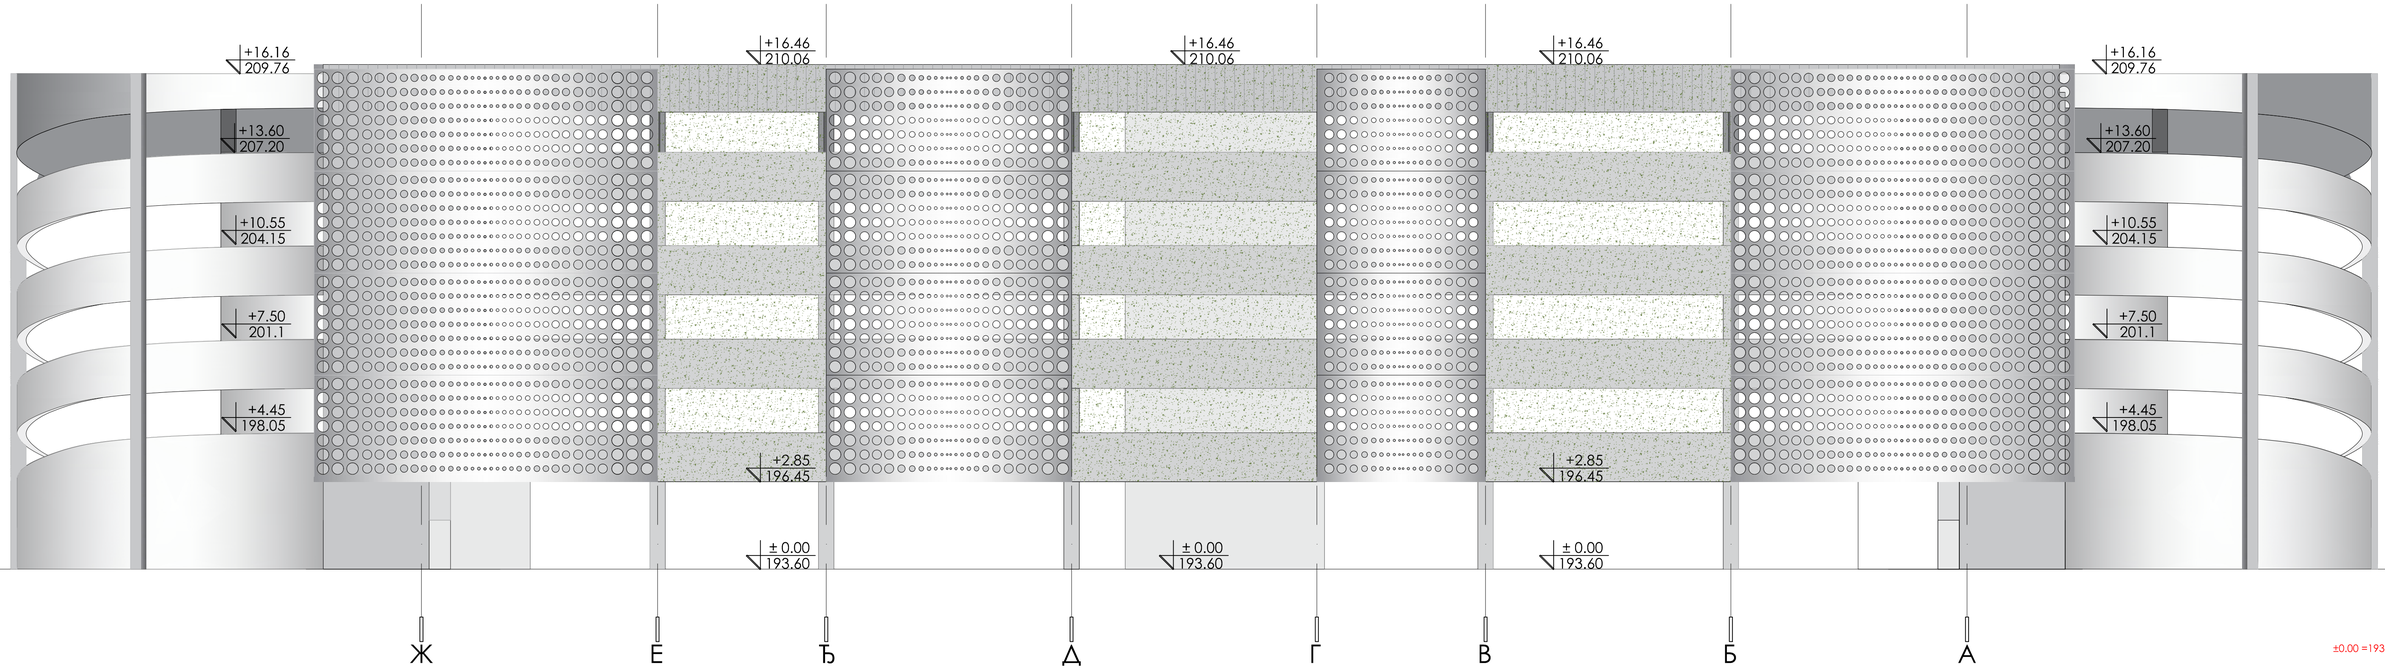

±0.00 =193.60

АРХИТЕКТОНСКО-ГРАЂЕВИНСКИ ИНСТИТУТ
Др. Ђорђа Јовановића 4/7, Нови Сад
тел/fax: +381 21 511 551
e-mail: office@aginstitut.com;
web: www.aginstitut.com <http://www.aginstitut.com>

инвеститор:
Министарство здравља, Јединица за имплементацију пројекта "Реконструкција Клиничких центара у Србији: Београд, Нови Сад, Ниш и Крагујевац",Пастерова 1/,I,II/1,III спрат,11 000 Београд

назив објекта:
Доградња и уређење комплекса изградњом, доградњом и реконструкцијом објеката Универзитетског клиничког центра Крагујевац, 10486/5 КО Крагујевац,IV

одговорни пројектант:
Слађана Нарић Петровић, дипл. инж. арх.

број лиценце:
321 A306 21

сарадник:
Тијана Трбовић, маст.инжж.арх.
Катарина Данков, маст.инж.арх

део пројекта:
1. ПРОЈЕКАТ АРХИТЕКТУРЕ

назив цртежа:
Надземна отворена паркинг гаража
- новопројектована стање - југоисточна фасада

ознака врсте техничке документације:
ИДР идејно решење

број пројекта :	датум:	размера:	шрт.бр:
ЕА 2106/23-03-1	новембар 2023.	R 1:100	1.7.2.9

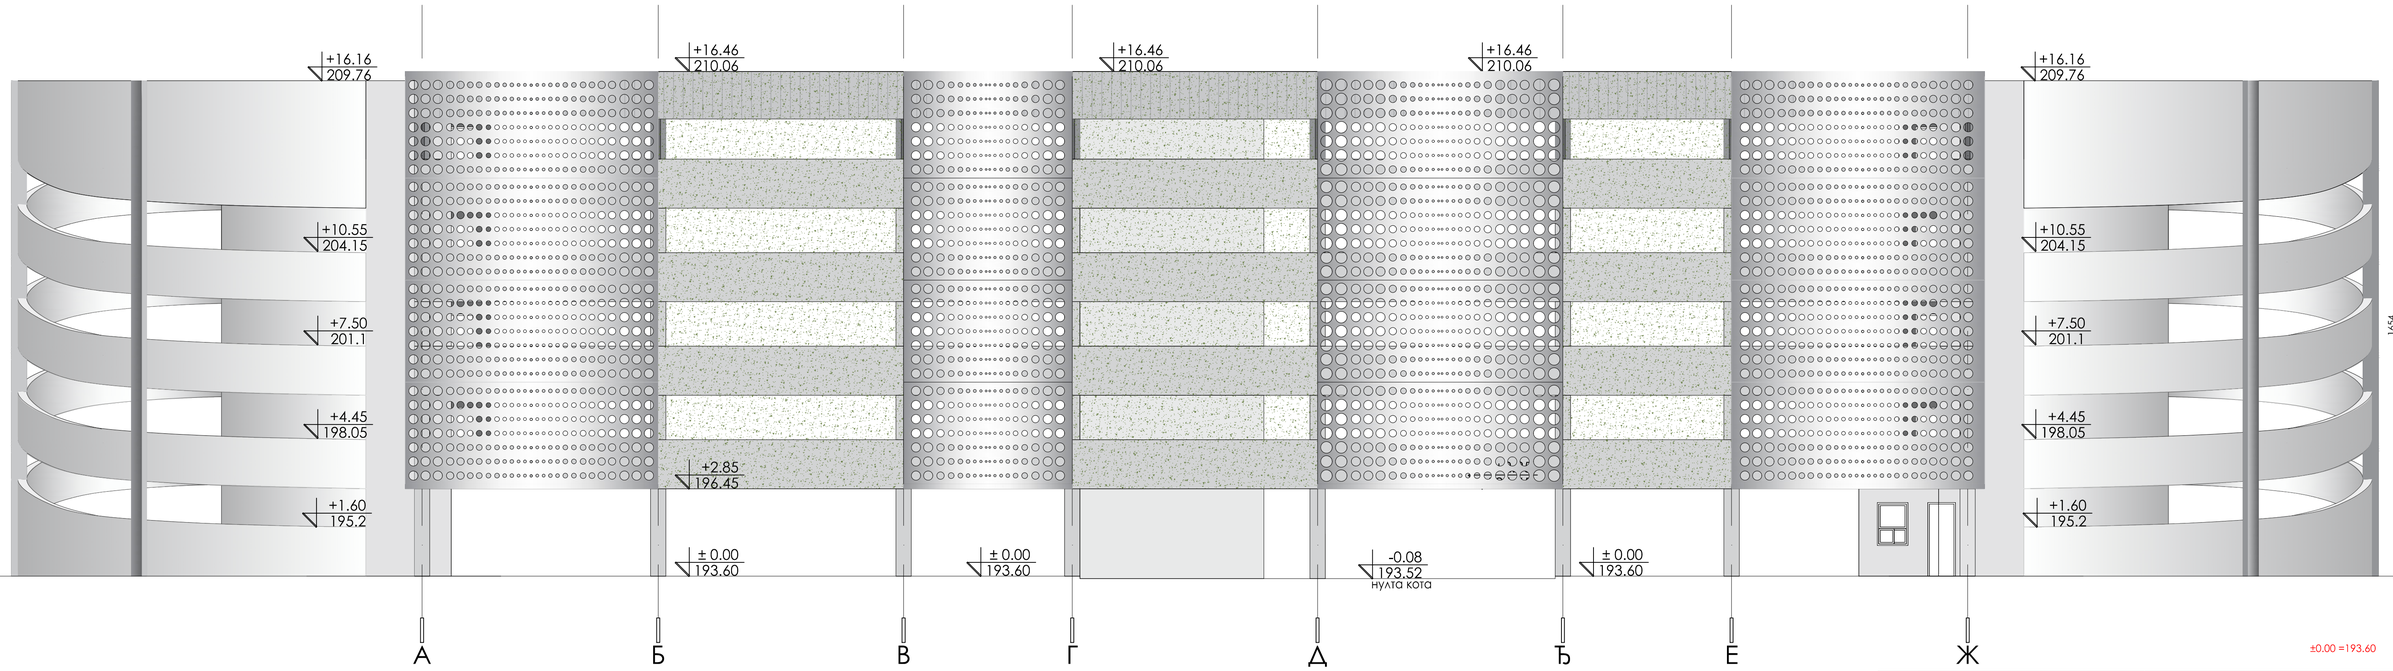

±0.00 =193.60

АРХИТЕКТОНСКО-ГРАЂЕВИНСКИ ИНСТИТУТ
Др. Ђорђа Јакшића 4/7, Нови Сад
тел/фак: +381 21 511 551
e-mail: office@aginstitut.com;
web: www.aginstitut.com <http://www.aginstitut.com>

одговорни пројектант:
Слађана Нарић Петровић, дипл.
број лиценце: 321 А306 21

сарадник:
Тијана Трбовић, маст.инж.арх.
Катарина Данков, маст.инж.арх

инвеститор:
Министарство здравља, Јединица за имплементацију пројекта "Реконструкција Клиничких центара у Србији: Београд, Нови Сад, Ниш и Крагујевац", Пастерова 1/I,I/III спрат,11 000 Београд

назив објекта:
Доградња и уређење комплекса изградњом, доградњом и реконструкцијом објекта Универзитетског клиничког центра Крагујевац, 10486/5 КО Крагујевац,IV

део пројекта:
1. ПРОЈЕКАТ АРХИТЕКТУРЕ

назив цртежа:
Надземна отворена паркинг гаража
- новопројектовано стање - северозападна фасада

ознака врсте техничке документације:
ИДР идејно решење

број пројекта : ЕА 2106/23-03-1

датум: новембар 2023.

размера: R 1:100

шрт.бр: 1.7.2.10

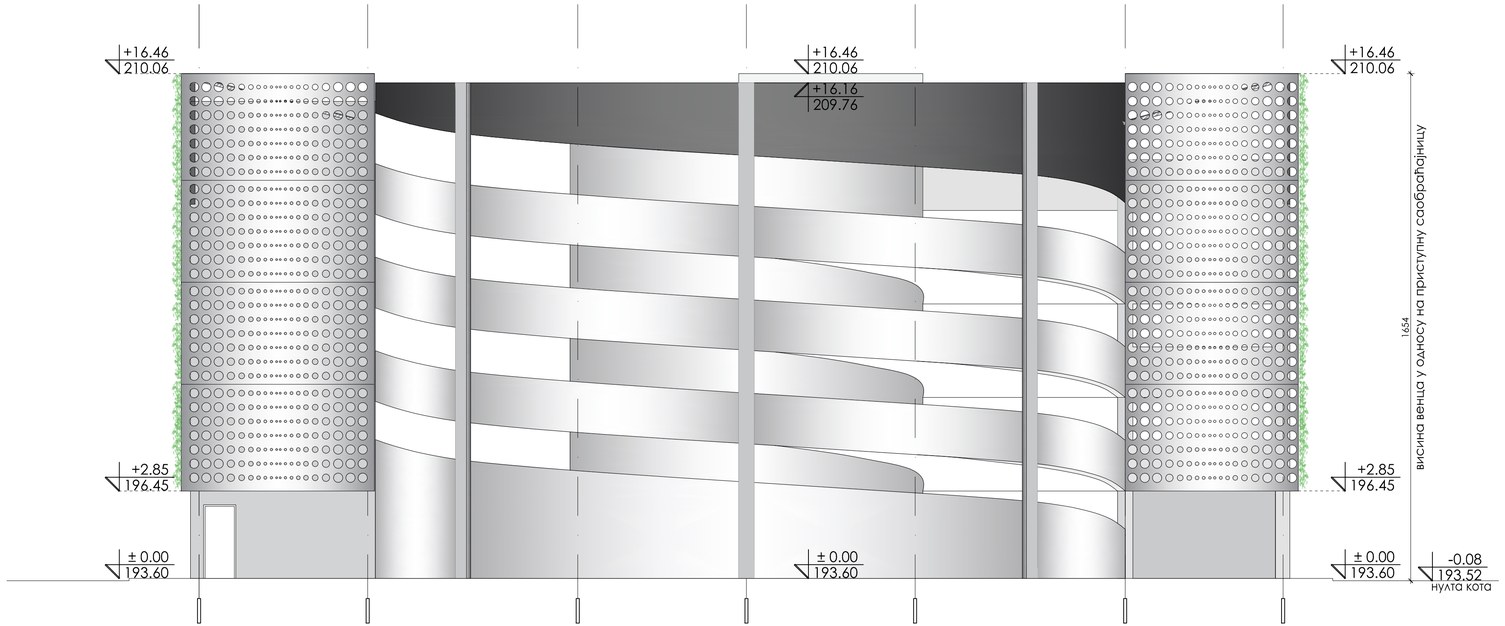

±0.00 =193.60

АРХИТЕКТОНСКО-ГРАЂЕВИНСКИ ИНСТИТУТ
Др. Ђорђа Јовановића 4/7, Нови Сад
тел/fax: +381 21 511.551
e-mail: office@aginstitut.com;
web: www.aginstitut.com <http://www.aginstitut.com>

инвеститор:
Министарство здравља, Јединица за имплементацију пројекта "Реконструкција Клиничких центара у Србији: Београд, Нови Сад, Ниш и Крагујевац", Пастерова 1/I,I-III спрат,11 000 Београд

назив објекта:
Доградња и уређење комплекса изградњом, доградњом и реконструкцијом објеката Универзитетског клиничког центра Крагујевац, 10486/5 КО Крагујевац IV

одговорни пројектант:
Слађана Нарић Петровић, дипл. инж. арх.
број лиценце: 321 А306 21

сарадник:
Тијана Трбовић, маст.инж.арх.
Катарина Данков, маст.инж.арх

део пројекта:
1. ПРОЈЕКАТ АРХИТЕКТУРЕ

назив цртежа:
Надземна отворена паркинг гаража
- новопројектовано стање - североисточна фасада

ознака врсте техничке документације:
ИДР идејно решење

број пројекта : ЕА 2106/23-03-1

датум: новембар 2023.

размера: R 1:100

шрт.бр: 1.7.2.11

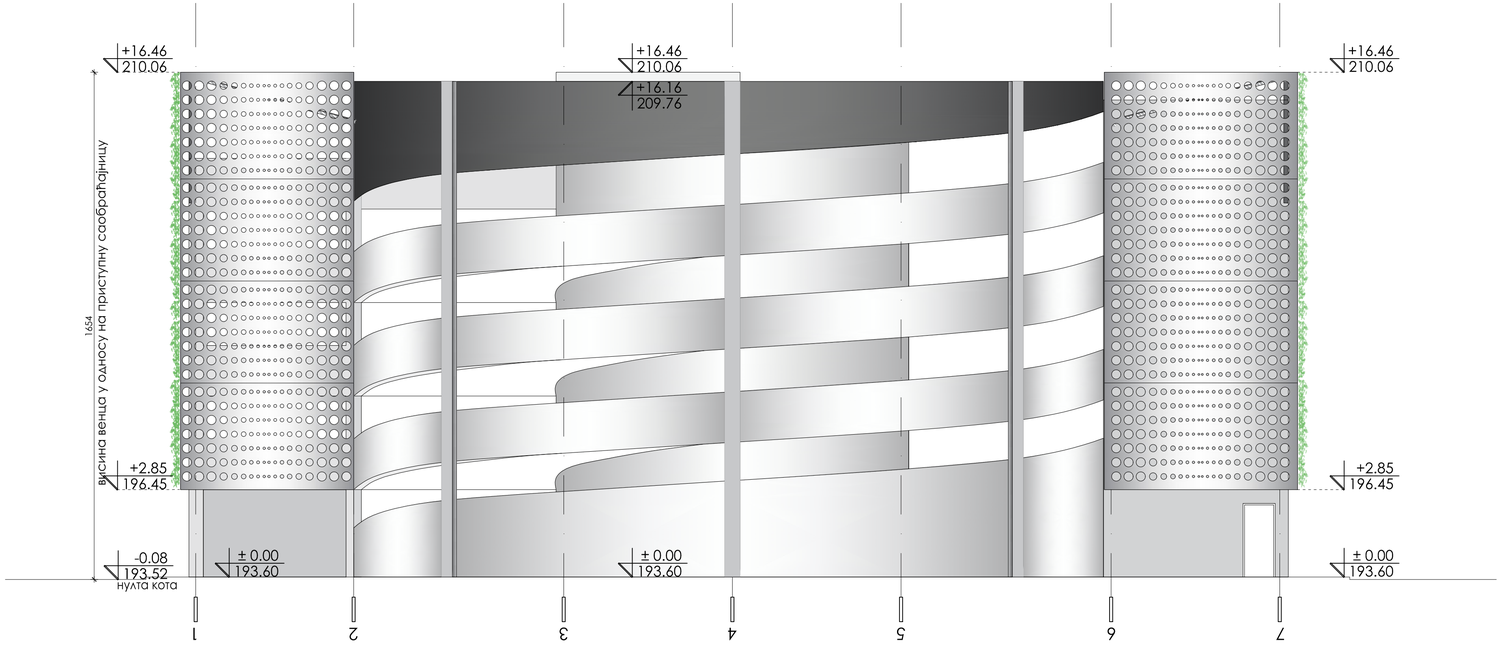

±0.00 =193.60

АРХИТЕКТОНСКО-ГРАЂЕВИНСКИ ИНСТИТУТ
Др. Ђорђа Јовановића 4/7, Нови Сад
тел/фах: +381 21 511 551
e-mail: office@aginstitut.com;
web: www.aginstitut.com <http://www.aginstitut.com>
одговорни пројектант:
Слађана Нарић Петровић, дипл
број лиценце:
321 A306 21
сарадник:
Тијана Трбовић, маст.инж.арх.
Катарина Данков, маст.инж.арх

инвеститор:
Министарство здравља, Јединица за имплементацију пројекта "Реконструкција Клиничких центара у Србији: Београд, Нови Сад, Ниш и Крагујевац",Пастерова 1/J,I/III спрат,11 000 Београд

назив објекта:
Доградња и уређење комплекса изградњом, доградњом и реконструкцијом објекта Универзитетског клиничког центра Крагујевац, 10486/5 КО Крагујевац IV

део пројекта:
1. ПРОЈЕКАТ АРХИТЕКТУРЕ

назив цртежа:
Надземна отворена паркинг гаража
- новопројектовано стање - југозападна фасада

ознака врсте техничке документације:
ИДР идејно решење

број пројекта :	датум:	размера:	шрт.бр:
ЕА 2106/23-03-1	новембар 2023.	R 1:100	1.7.2.12

АРХИТЕКТОНСКО-ГРАЂЕВИНСКИ ИНСТИТУТ Tel: 021.511.551 ПИБ: 107062214 office@aginstitut.com
Др. Ђорђа Јовановића 4/7 Tel: 021.300.1870 ЖР: 285-2211454-76 www.aginstitut.com
21000 Нови Сад

ОБЈЕКАТ ПОРТИРНИЦЕ СА НАДСТРЕШНИЦОМ

ПОРТИРНИЦА

ознака пр.	назив просторије		П (m^2)
P.001	office	канцеларија	12.13
P.002	toilet	тоалет	3.44
УКУПНА НЕТО ПОВРШИНА:			15.56
УКУПНА БРУТО ПОВРШИНА:			21.00

НАДСТРЕШНИЦА

ознака пр.	назив просторије		П (m^2)
	сапору	надстрешница	35.00
УКУПНА БРУТО ПОВРШИНА:			35.00

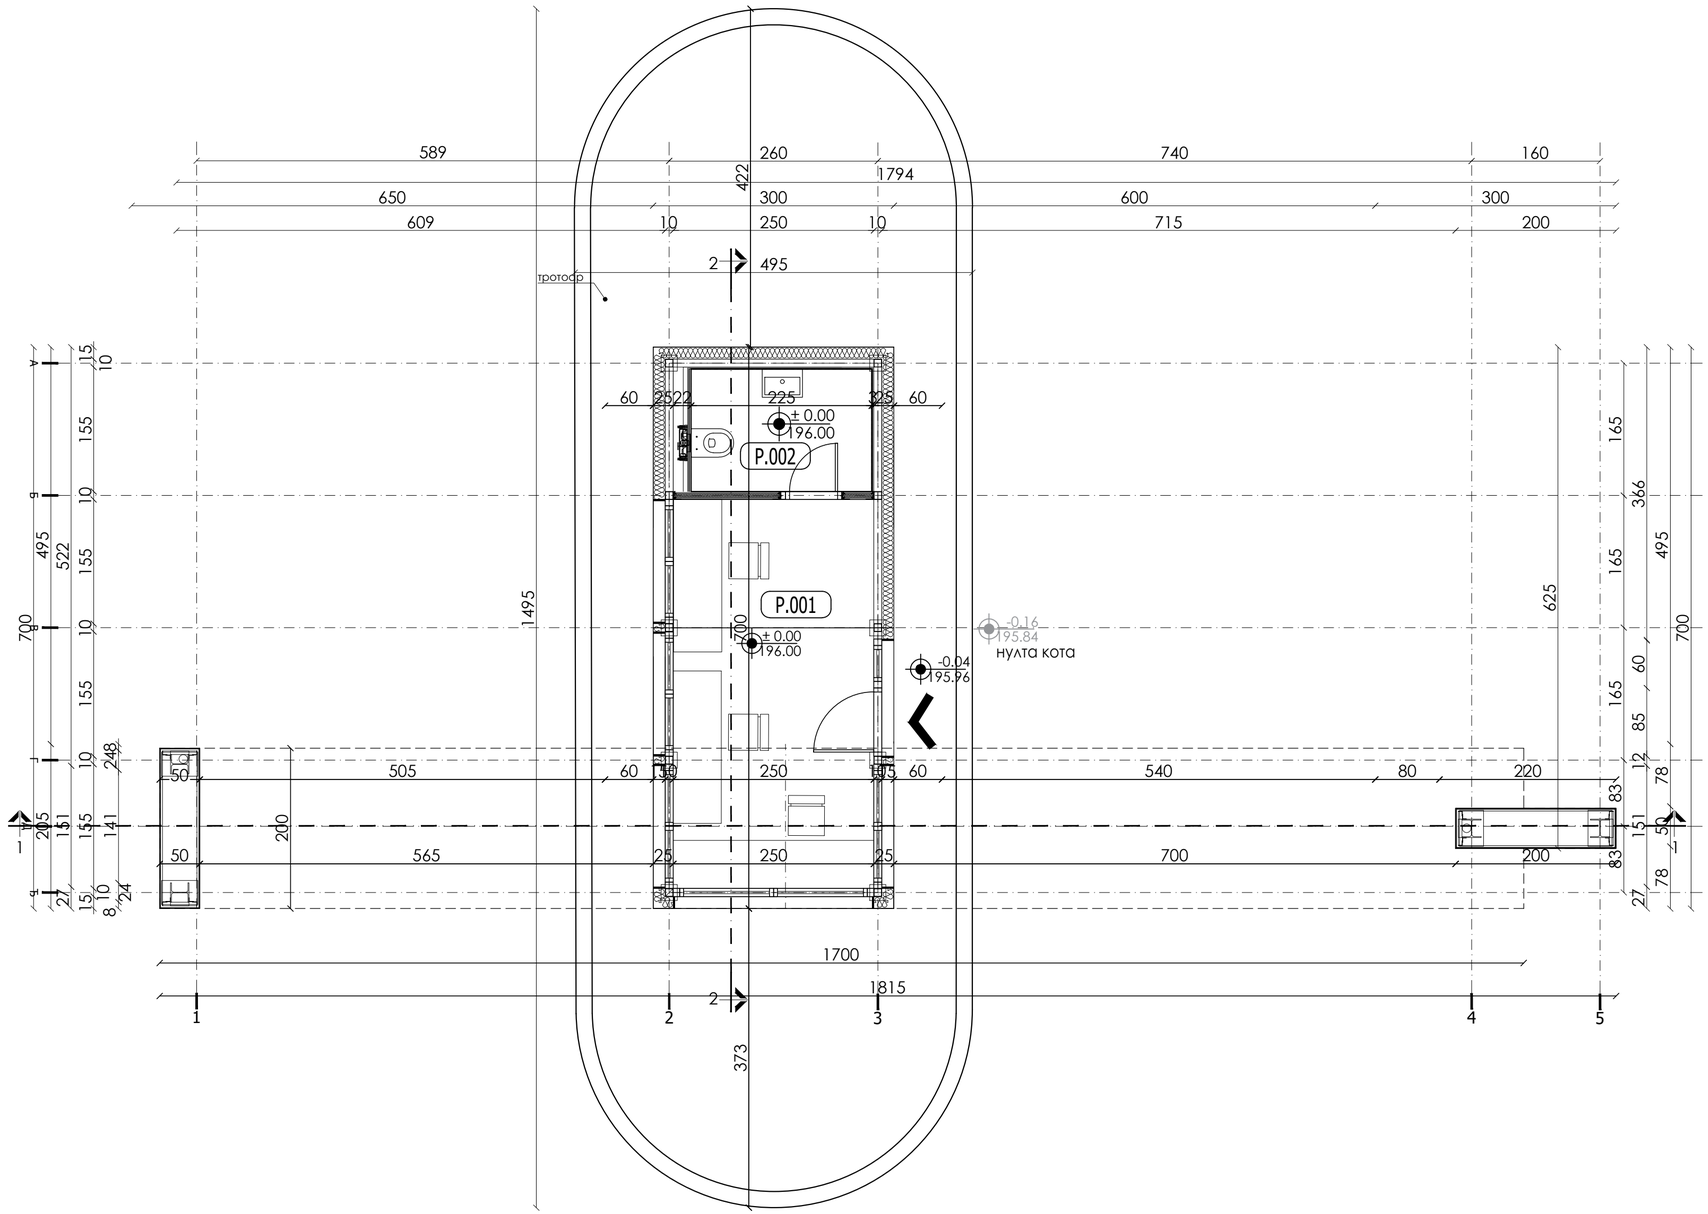

±0.00 =196.00

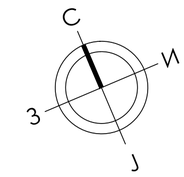

АРХИТЕКТОНСКО-ГРАЂЕВИНСКИ ИНСТИТУТ
Др. Ђорђа Јовановића 4/7, Нови Сад
tel/fax: +381 21 511551
e-mail: office@aginstitut.com;
web: www.aginstitut.com <http://www.aginstitut.com>

инвеститор:
Министарство здравља, Јединица за имплементацију пројекта "Реконструкција Клиничких центара у Србији: Београд, Нови Сад, Ниш и Крагујевац",Пастерова 1/ЈИП/III спрат,11 000 Београд

назив објекта:
Доградња и уређење комплекса изградњом, доградњом и реконструкцијом објекта Универзитетског клиничког центра Крагујевац, 10486/5 КО Крагујевац IV

одговорни пројектант:	број лиценце:	део пројекта:
Слађана Нарић Петровић, дипл.инж.арх.	321 А306 21	1. ПРОЈЕКАТ АРХИТЕКТУРЕ
сарадник: Тијана Трбовић, маст.инж.арх. Катарина Данков, маст.инж.арх		назив цртежа: Објекат портирнице са надстрешницом - новопројектовано стање - основа приземља

ознака врсте техничке документације:	број пројекта :	датум:	размера:	црт.бр:
ИДР идејно решење	ЕА 2106/23-03-1	новембар 2023.	R 1:50	1.7.3.1

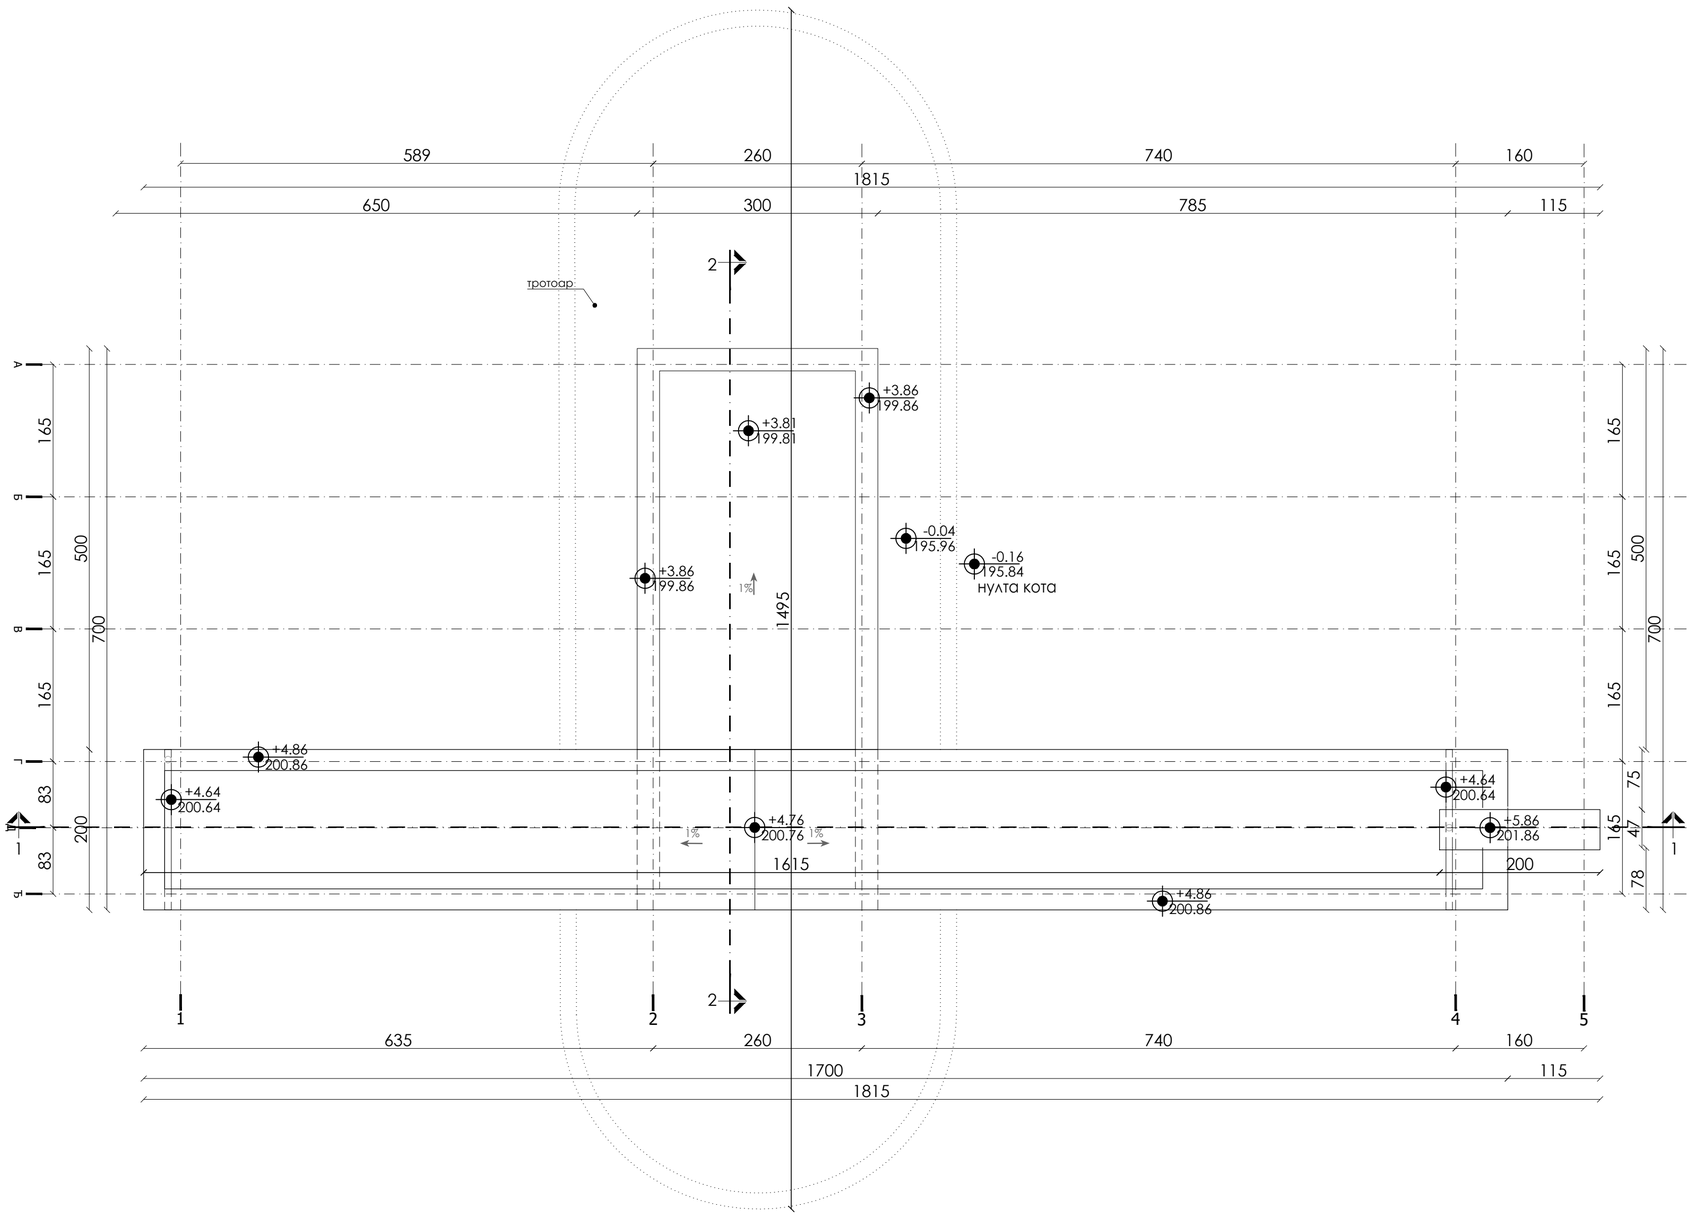

±0.00 =196.00

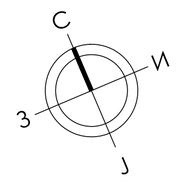

АРХИТЕКТОНСКО-ГРАЂЕВИНСКИ ИНСТИТУТ
Др. Ђорђа Јовановића 4/7, Нови Сад
tel/fax: +381 21 511551
e-mail: office@aginstitut.com;
web: www.aginstitut.com <http://www.aginstitut.com>

инвеститор:
Министарство здравља, Јединица за имплементацију пројекта "Реконструкција Клиничких центара у Србији: Београд, Нови Сад, Ниш и Крагујевац",Пастерова 1/ЈИП/III спрат,11 000 Београд

назив објекта:
Доградња и уређење комплекса изградњом, доградњом и реконструкцијом објеката Универзитетског клиничког центра Крагујевац, 10486/5 КО Крагујевац IV

одговорни пројектант:
Слађана Нарић Петровић, дипл.инж.арх.

број лиценце:
321 А306 21

део пројекта:
1. ПРОЈЕКАТ АРХИТЕКТУРЕ

сарадник:
Тијана Трбовић, маст.инж.арх.
Катарина Данков, маст.инж.арх

назив цртежа:
Објекат портирнице са надстрешницом - новопројектовано стање - основа кровних равни

ознака врсте техничке документације:
ИДР идејно решење

број пројекта :
ЕА 2106/23-03-1

датум:
новембар 2023.

размера:
R 1:50

црт.бр:
1.7.3.2

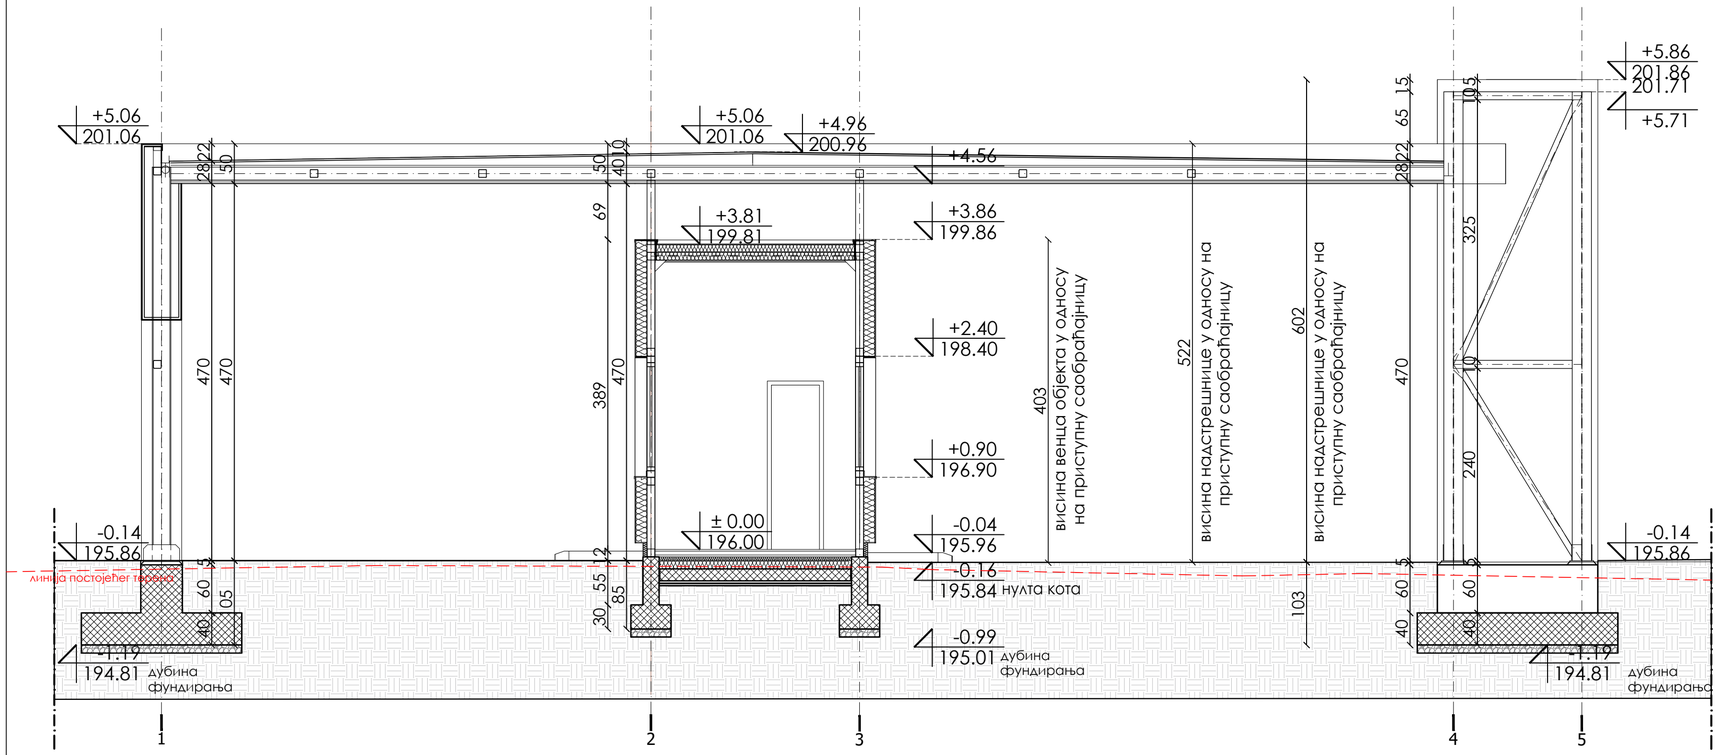

±0.00 =196.00

АРХИТЕКТОНСКО-ГРАЂЕВИНСКИ ИНСТИТУТ Др. Ђорђа Јовановића 4/7, Нови Сад tel/fax: +381 21 511551 e-mail: office@aginstitut.com; web: www.aginstitut.com <http://www.aginstitut.com>		инвеститор: Министарство здравља, Јединица за имплементацију пројекта "Реконструкција Клиничких центара у Србији: Београд, Нови Сад, Ниш и Крагујевац",Пастерова 1/ЈИП/III спрат,11 000 Београд
		назив објекта: Доградња и уређење комплекса изградњом, доградњом и реконструкцијом објеката Универзитетског клиничког центра Крагујевац, 10486/5 КО Крагујевац IV
одговорни пројектант: Слађана Нарић Петровић, дипл.инж.арх.	број лиценце: 321 А306 21	део пројекта: 1. ПРОЈЕКАТ АРХИТЕКТУРЕ
сарадник: Тијана Трбовић, маст.инж.арх. Катарина Данков, маст.инж.арх		назив цртежа: Објекат портирнице са надстрешницом - новопројектовано стање - пресек 1-1

ознака врсте техничке документације:	број пројекта :	датум:	размера:	црт.бр:
ИДР идејно решење	ЕА 2106/23-03-1	новембар 2023.	R 1:50	1.7.3.3

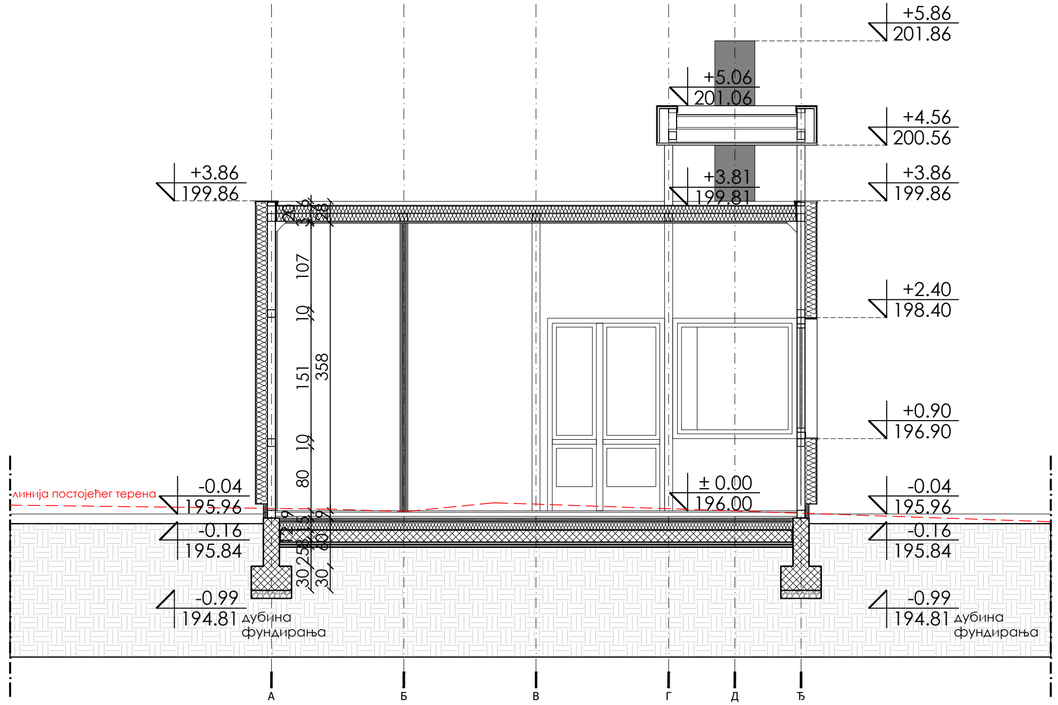

±0.00 =196.00

АРХИТЕКТОНСКО-ГРАЂЕВИНСКИ ИНСТИТУТ
Др. Ђорђа Јовановића 4/7, Нови Сад
tel/fax: +381 21 511551
e-mail: office@aginstitut.com;
web: www.aginstitut.com <http://www.aginstitut.com>

инвеститор:
Министарство здравља, Јединица за имплементацију пројекта "Реконструкција Клиничких центара у Србији: Београд, Нови Сад, Ниш и Крагујевац",Пастерова 1/ЈИП/III спрат,11 000 Београд

назив објекта:
Доградња и уређење комплекса изградњом, доградњом и реконструкцијом објеката Универзитетског клиничког центра Крагујевац, 10486/5 КО Крагујевац IV

одговорни пројектант:
Слађана Нарић Петровић, дипл.инж.арх.

број лиценце:
321 А306 21

део пројекта:
1. ПРОЈЕКАТ АРХИТЕКТУРЕ

сарадник:
Тијана Трбовић, маст.инж.арх.
Катарина Данков, маст.инж.арх

назив цртежа:
Објекат портирнице са надстрешницом - новопројектовано стање - пресек 2-2

ознака врсте техничке документације:
ИДР идејно решење

број пројекта :
ЕА 2106/23-03-1

датум:
новембар 2023.

размера:
R 1:50

црт.бр:
1.7.3.4

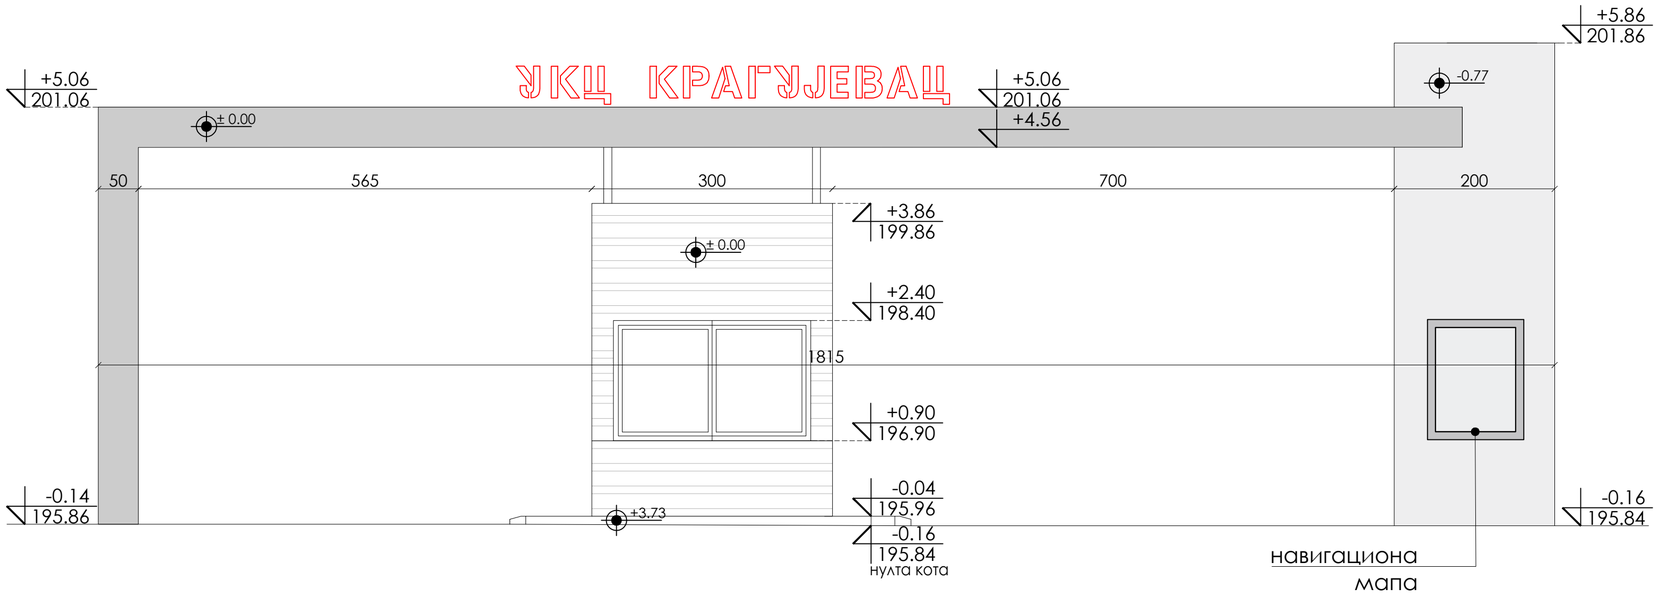

±0.00 =196.00

АРХИТЕКТОНСКО-ГРАЂЕВИНСКИ ИНСТИТУТ
Др. Ђорђа Јовановића 4/7, Нови Сад
tel/tax: +381 21 511551
e-mail: office@aginstitut.com;
web: www.aginstitut.com <http://www.aginstitut.com>

одговорни пројектант:
Слађана Нарић Петровић, дипл.инж.арх.
број лиценце: 321 А306 21

сарадник:
Тијана Трбовић, маст.инж.арх.
Катарина Данков, маст.инж.арх

инвеститор:
Министарство здравља, Јединица за имплементацију пројекта "Реконструкција Клиничких центара у Србији: Београд, Нови Сад, Ниш и Крагујевац",Пастерова 1/ЈИП/III спрат,11 000 Београд

назив објекта:
Доградња и уређење комплекса изградњом, доградњом и реконструкцијом објеката Универзитетског клиничког центра Крагујевац, 10486/5 КО Крагујевац IV

део пројекта:
1. ПРОЈЕКАТ АРХИТЕКТУРЕ

назив цртежа:
Објекат портирнице са надстрешницом - новопројектовано стање - северозападна фасада

ознака врсте техничке документације:
ИДР идејно решење

број пројекта :	датум:	размера:	црт.бр:
ЕА 2106/23-03-1	новембар 2023.	R 1:50	1.7.3.5

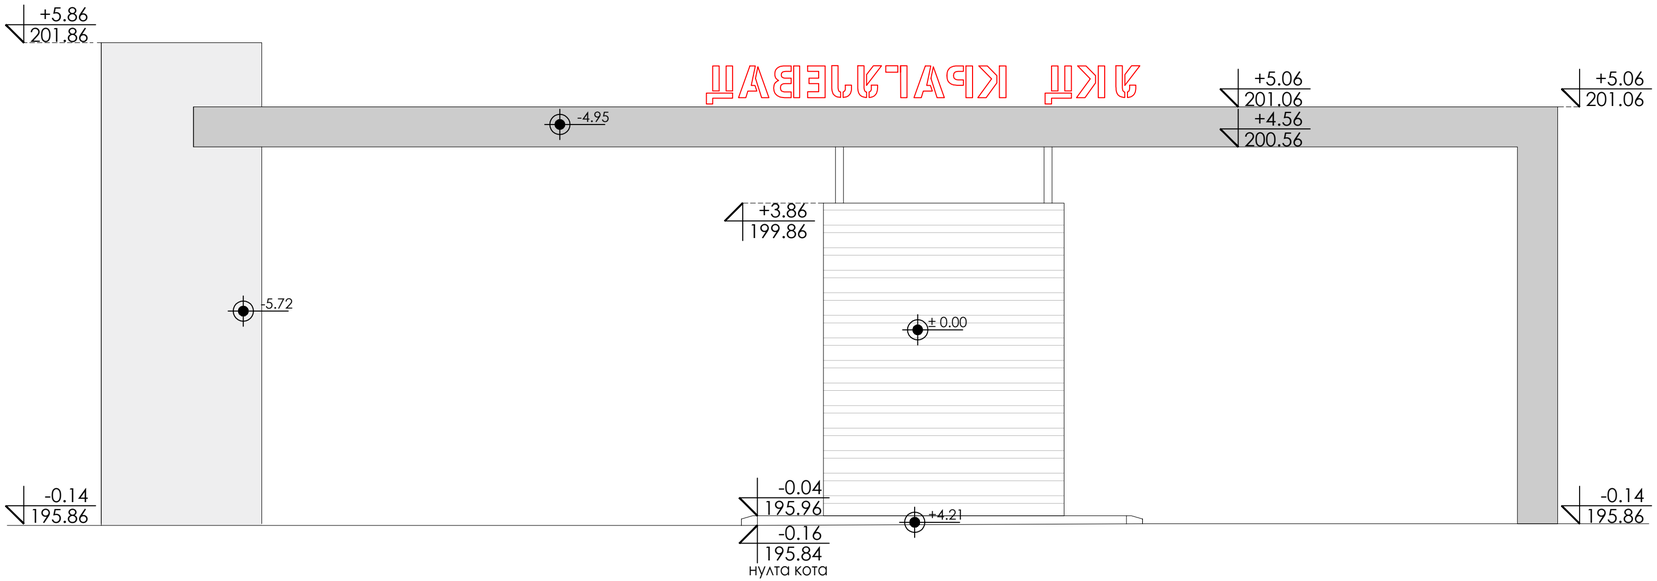

±0.00 =196.00

АРХИТЕКТОНСКО-ГРАЂЕВИНСКИ ИНСТИТУТ
Др. Ђорђа Јовановића 4/7, Нови Сад
tel/fax: +381 21 511551
e-mail: office@aginstitut.com;
web: www.aginstitut.com <http://www.aginstitut.com>

инвеститор:
Министарство здравља, Јединица за имплементацију пројекта "Реконструкција Клиничких центара у Србији: Београд, Нови Сад, Ниш и Крагујевац",Пастерова 1/ЈИП/III спрат,11 000 Београд

назив објекта:
Доградња и уређење комплекса изградњом, доградњом и реконструкцијом објеката Универзитетског клиничког центра Крагујевац, 10486/5 КО Крагујевац IV

одговорни пројектант:
Слађана Нарић Петровић, дипл.инж.арх.

број лиценце:
321 А306 21

део пројекта:
1. ПРОЈЕКАТ АРХИТЕКТУРЕ

сарадник:
Тијана Трбовић, маст.инж.арх.
Катарина Данков, маст.инж.арх

назив цртежа:
Објекат портирнице са надстрешницом - новопројектовано стање - југоисточна фасада

ознака врсте техничке документације:
ИДР идејно решење

број пројекта :
ЕА 2106/23-03-1

датум:
новембар 2023.

размера:
R 1:50

црт.бр:
1.7.3.6

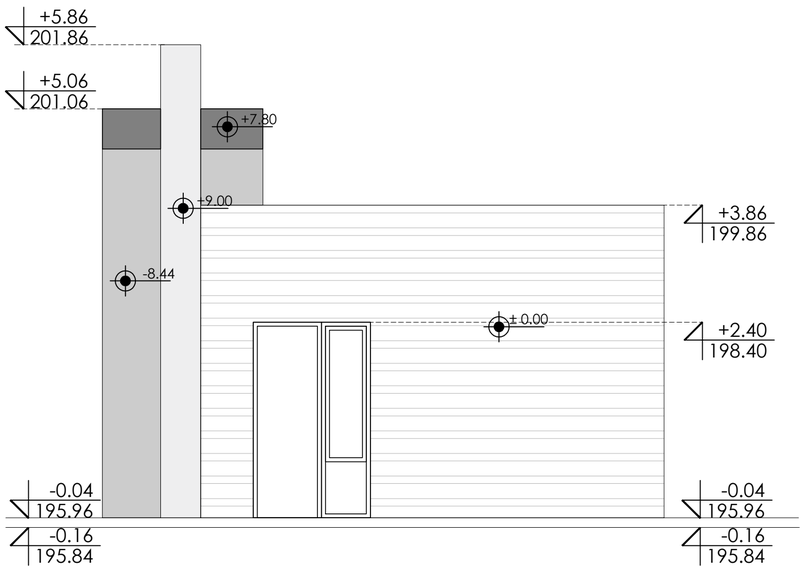

ЈУГОЗАПАДНА ФАСАДА

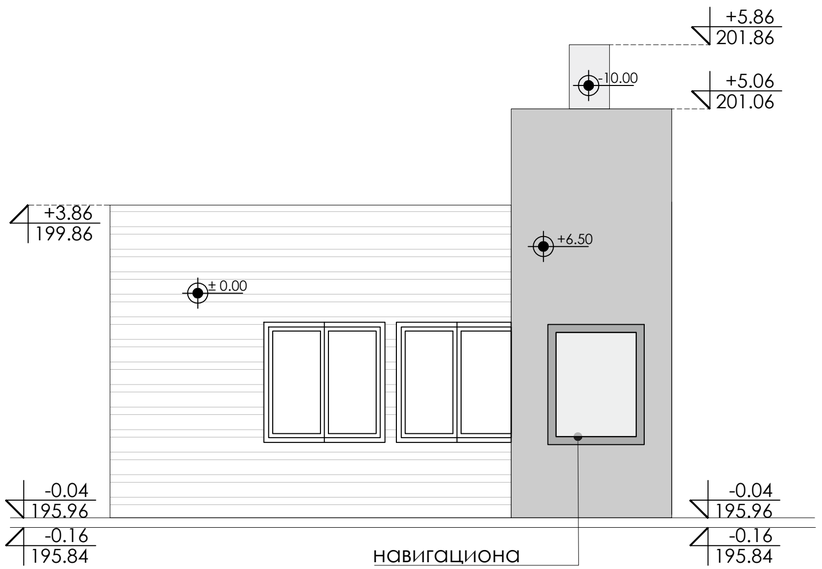

навигациона мапа

СЕВЕРОИСТОЧНА ФАСАДА

±0.00 =196.00

АРХИТЕКТОНСКО-ГРАЂЕВИНСКИ ИНСТИТУТ
Др. Ђорђа Јовановића 4/7, Нови Сад
tel/fax: +381 21 511551
e-mail: office@aginstitut.com;
web: www.aginstitut.com <http://www.aginstitut.com>

одговорни пројектант:
Слађана Нарић Петровић, дипл.инж.арх.
број лиценце: 321 А306 21

сарадник:
Тијана Трбовић, маст.инж.арх.
Катарина Данков, маст.инж.арх

инвеститор:
Министарство здравља, Јединица за имплементацију пројекта "Реконструкција Клиничких центара у Србији: Београд, Нови Сад, Ниш и Крагујевац",Пастерова 1/ЈИП/III спрат,11 000 Београд

назив објекта:
Доградња и уређење комплекса изградњом, доградњом и реконструкцијом објеката Универзитетског клиничког центра Крагујевац, 10486/5 КО Крагујевац IV

део пројекта:
1. ПРОЈЕКАТ АРХИТЕКТУРЕ

назив цртежа:
Објекат портирнице са надстрешницом - новопројектовано стање - југозападна и североисточна фасада

ознака врсте техничке документације:
ИДР идејно решење

број пројекта : ЕА 2106/23-03-1

датум: новембар 2023.

размера: R 1:50

црт.бр: 1.7.3.7

АРХИТЕКТОНСКО-ГРАЂЕВИНСКИ ИНСТИТУТ Tel: 021.511.551 ПИБ: 107062214 office@aginstitut.com
Др. Ђорђа Јовановића 4/7 Tel: 021.300.1870 ЖР: 285-2211454-76 www.aginstitut.com
21000 Нови Сад

ОБЈЕКАТ ТРАФО СТАНИЦЕ

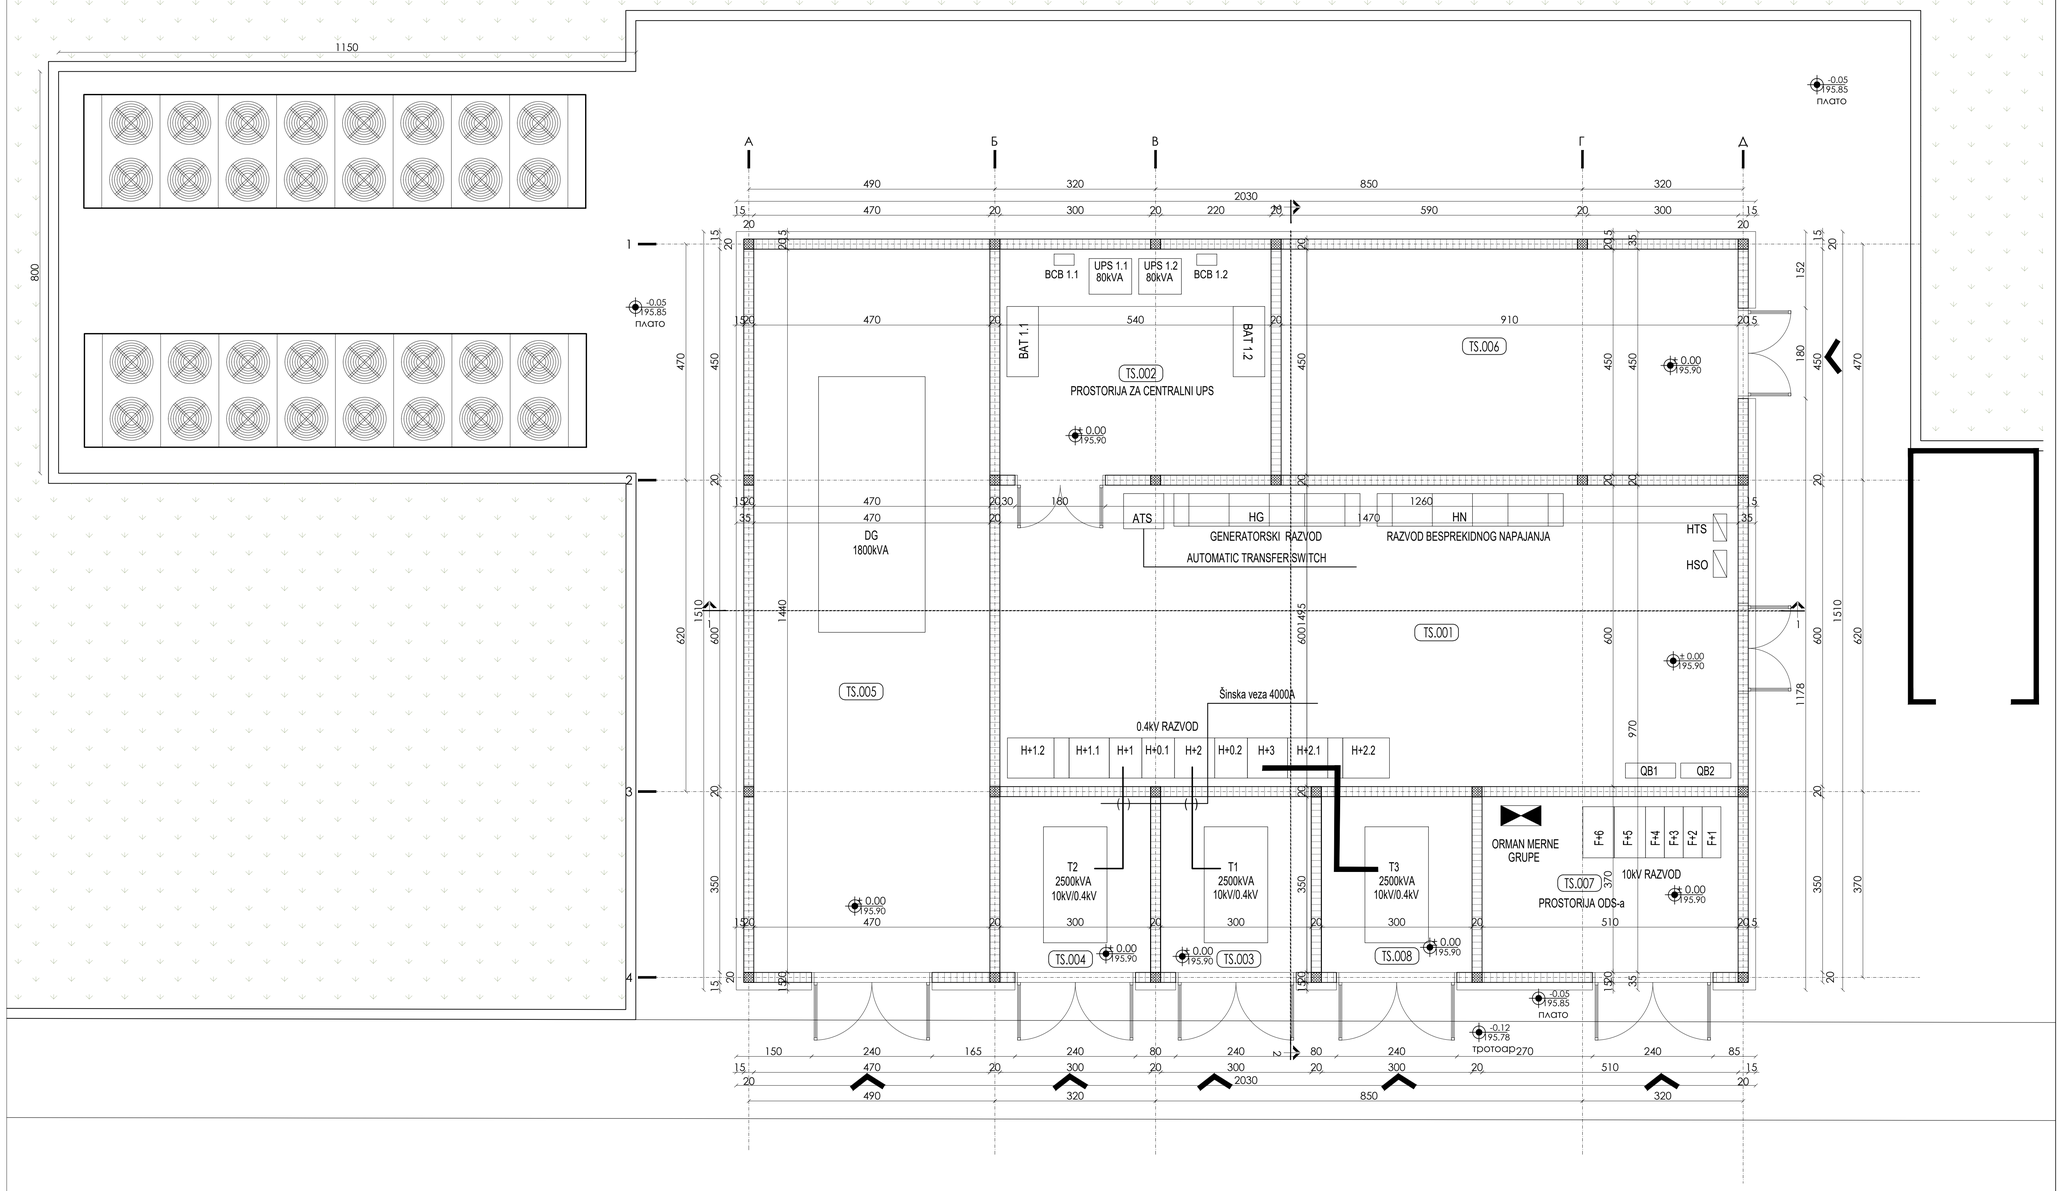

Копитарева улица

ТРАФО СТАНИЦА

ознака пр.	назив просторије		П (m²)
TS.001	HV/LV room	HV/LV просторија	88.20
TS.002	DG main board room	Просторија за развод DG	24.30
TS.003	TR room	TR просторија	10.50
TS.004	TR room	TR просторија	10.50
TS.005	DG room	DG просторија	67.68
TS.006	HVAC room	Машинска просторија	40.95
TS.007	ODS room	Просторија ОДС-а	17.84
TS.008	TR room	TR просторија	10.51
УКУПНА НЕТО ПОВРШИНА:			270.48
УКУПНА БРУТО ПОВРШИНА:			306.53

±0.00 =195.90

АРХИТЕКТОНСКО-ГРАЂЕВИНСКИ ИНСТИТУТ
Др. Зорана Јовановића 4/7, Нови Сад,
тел/фах: +381 21 511551
e-mail: office@aginstitut.com;
web: www.aginstitut.com <http://www.aginstitut.com>

одговорни пројектант: Слађана Нарић Петровић, дипл. инж. арх.
број лиценце: 321 А306 21
сарадник: Тијана Трбовић, маст.инж.арх.
Катарина Данков, маст.инж.арх

ознака врсте техничке документације: **ИДР** идејно решење

инвеститор: Министарство здравља, Дирекција за имплементацију пројекта "Реконструкција Клиничког центра у Србији: Београд, Нови Сад, Ниш и Крагујевац" Пастерова 1/I/VI/VII спрат, 11 000 Београд,
назив објекта: Доградњи и уређење комплекса неурологије, доградњом и реконструкцијом објеката Универзитетског клиничког центра Крагујевац, 1048б/5 КО Крагујевац IV

број пројекта: ЕА 2106/23-03-1
датум: новембар 2023.
размера: R 1:50
шрт.бр: 1.7.4.1

дело пројекта: 1. ПРОЈЕКАТ АРХИТЕКТУРЕ
назив цртежа: Објекат трафо станице - новопројектовано стање - основа приземља

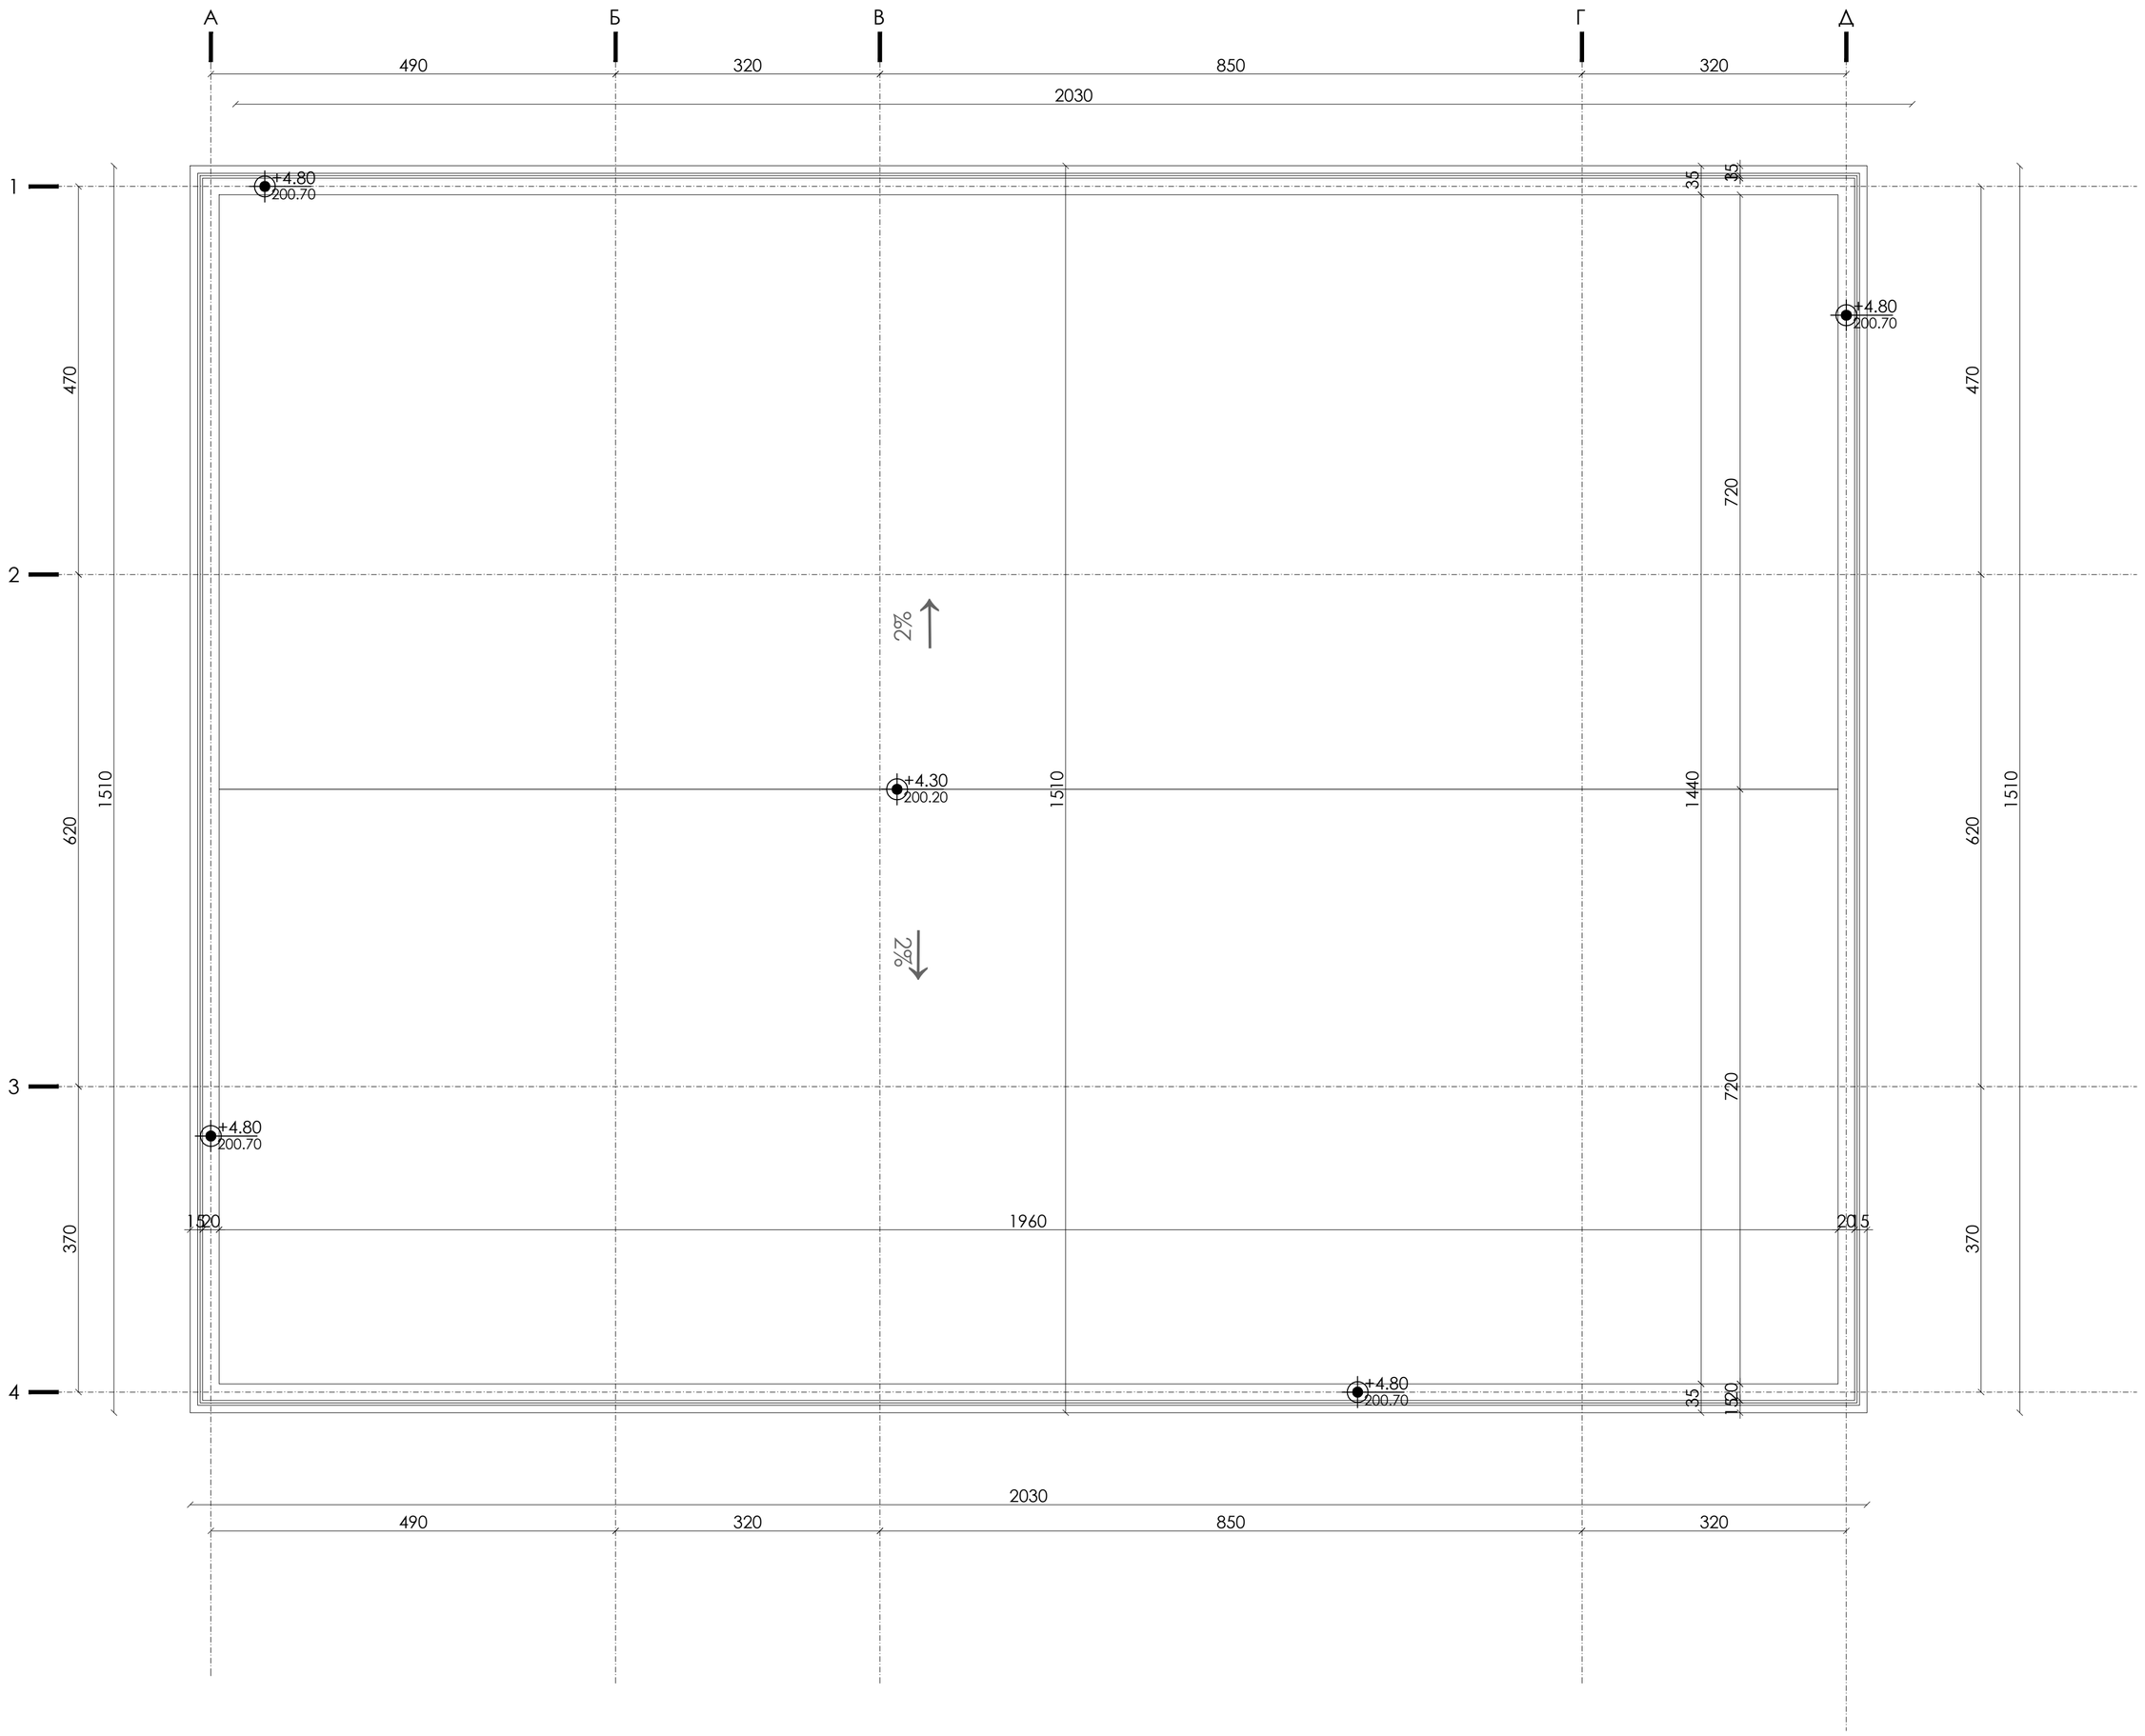

±0.00 =195.90

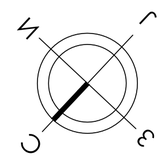

АРХИТЕКТОНСКО-ГРАЂЕВИНСКИ ИНСТИТУТ
Др. Ђорђа Јовановића 4/7, Нови Сад
tel/fax: +381 21 511551
e-mail: office@aginstitut.com;
web: www.aginstitut.com <http://www.aginstitut.com>

одговорни пројектант:
Слађана Нарић Петровић, диа

број лиценце:
321 А306 21

сарадник:
Тијана Трбовић, маст.инж.арх.
Катарина Данков, маст.инж.арх

инвеститор:
Министарство здравља, Јединица за имплементацију пројекта "Реконструкција Клиничких центара у Србији: Београд, Нови Сад, Ниш и Крагујевац",Пастерова 1/ЈИП/III спрат,11 000 Београд

назив објекта:
Доградња и уређење комплекса изградњом, доградњом и реконструкцијом објеката Универзитетског клиничког центра Крагујевац, 10486/5 КО Крагујевац IV

део пројекта:
1. ПРОЈЕКАТ АРХИТЕКТУРЕ

назив цртежа:
Објекат трафо станице - новопројектовано стање - основа кровних равни

ознака врсте техничке документације:
ИДР идејно решење

број пројекта :
ЕА 2106/23-03-1

датум:
новембар 2023.

размера:
R 1:50

црт.бр:
1.7.4.2

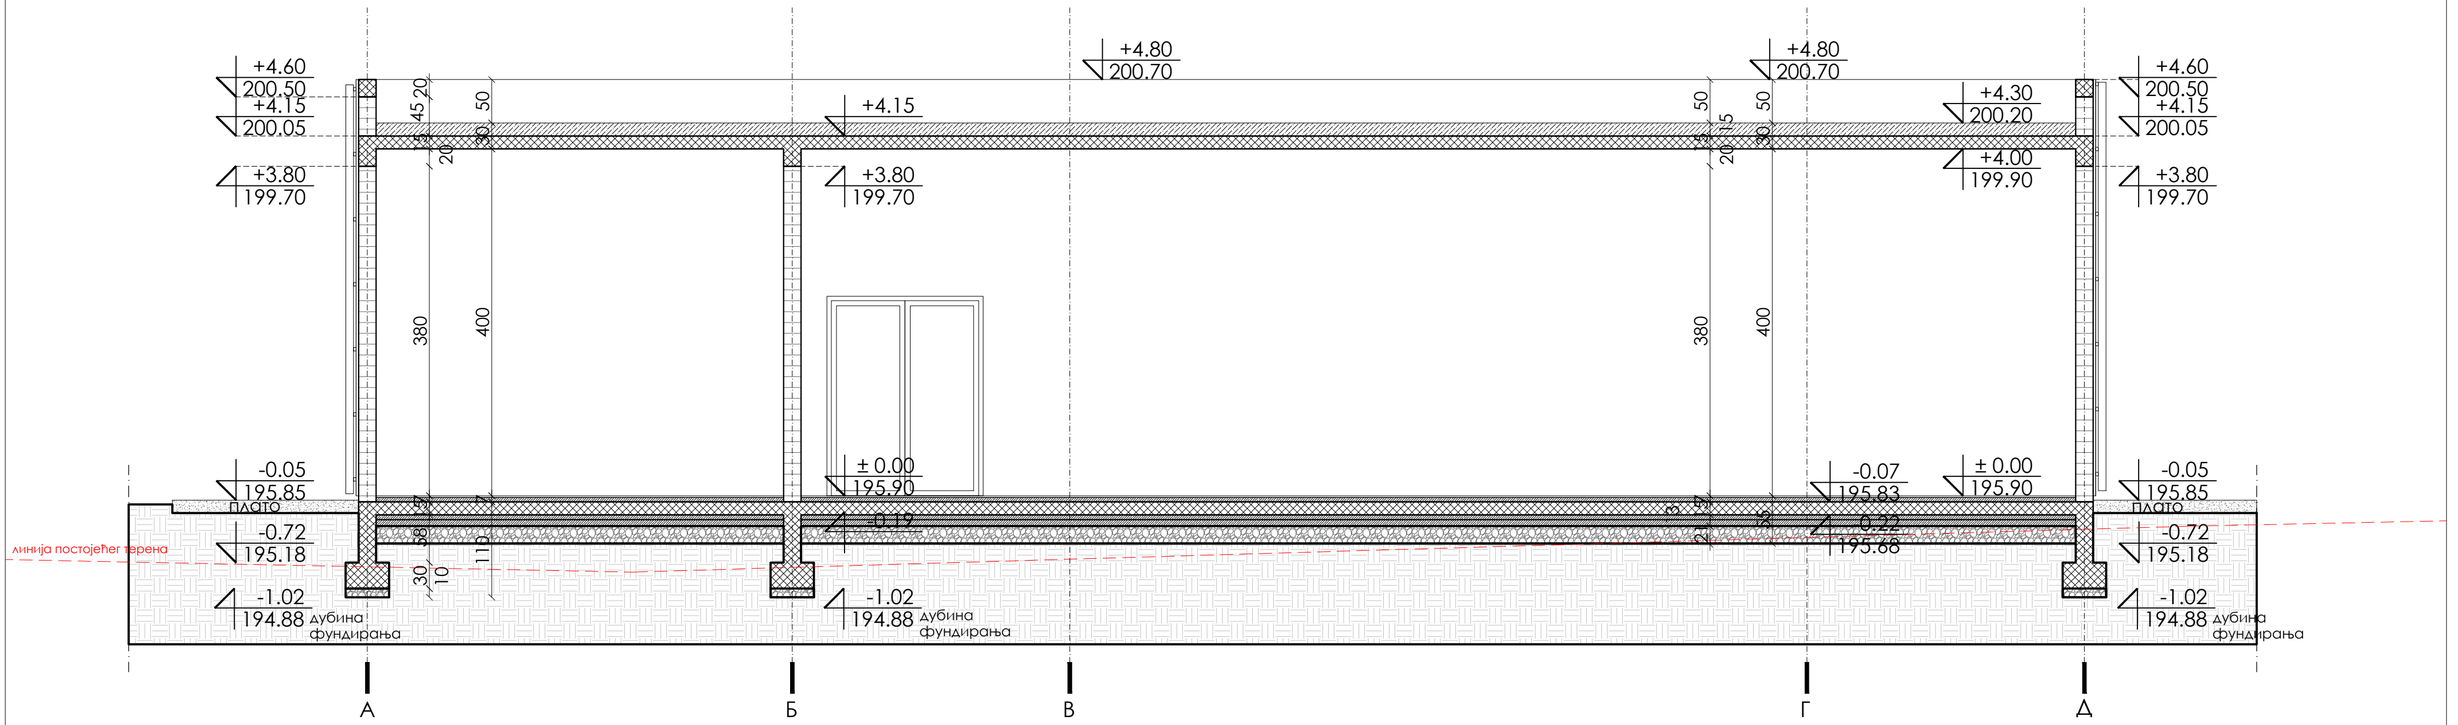

±0.00 =195.90

АРХИТЕКТОНСКО-ГРАЂЕВИНСКИ ИНСТИТУТ
Др. Ђорђа Јовановића 4/7, Нови Сад
tel/fax: +381 21 511551
e-mail: office@aginstitut.com;
web: www.aginstitut.com <http://www.aginstitut.com>

инвеститор:
Министерство здравља, Јединица за имплементацију пројекта "Реконструкција Клиничких центара у Србији: Београд, Нови Сад, Ниш и Крагујевац",Пастерова 1/ЈИП/III спрат,11 000 Београд

назив објекта:
Доградња и уређење комплекса изградњом, доградњом и реконструкцијом објеката Универзитетског клиничког центра Крагујевац, 10486/5 КО Крагујевац IV

одговорни пројектант:
Слађана Нарић Петровић, диа

број лиценце:
321 А306 21

сарадник:
Тијана Трбовић, маст.инж.арх.
Катарина Данков, маст.инж.арх

део пројекта:
1. ПРОЈЕКАТ АРХИТЕКТУРЕ

назив цртежа:
Објекат трафо станице - новопројектовано стање - пресек 1-1

ознака врсте техничке документације:
ИДР идејно решење

број пројекта :
ЕА 2106/23-03-1

датум:
новембар 2023.

размера:
R 1:50

црт.бр:
1.7.4.3

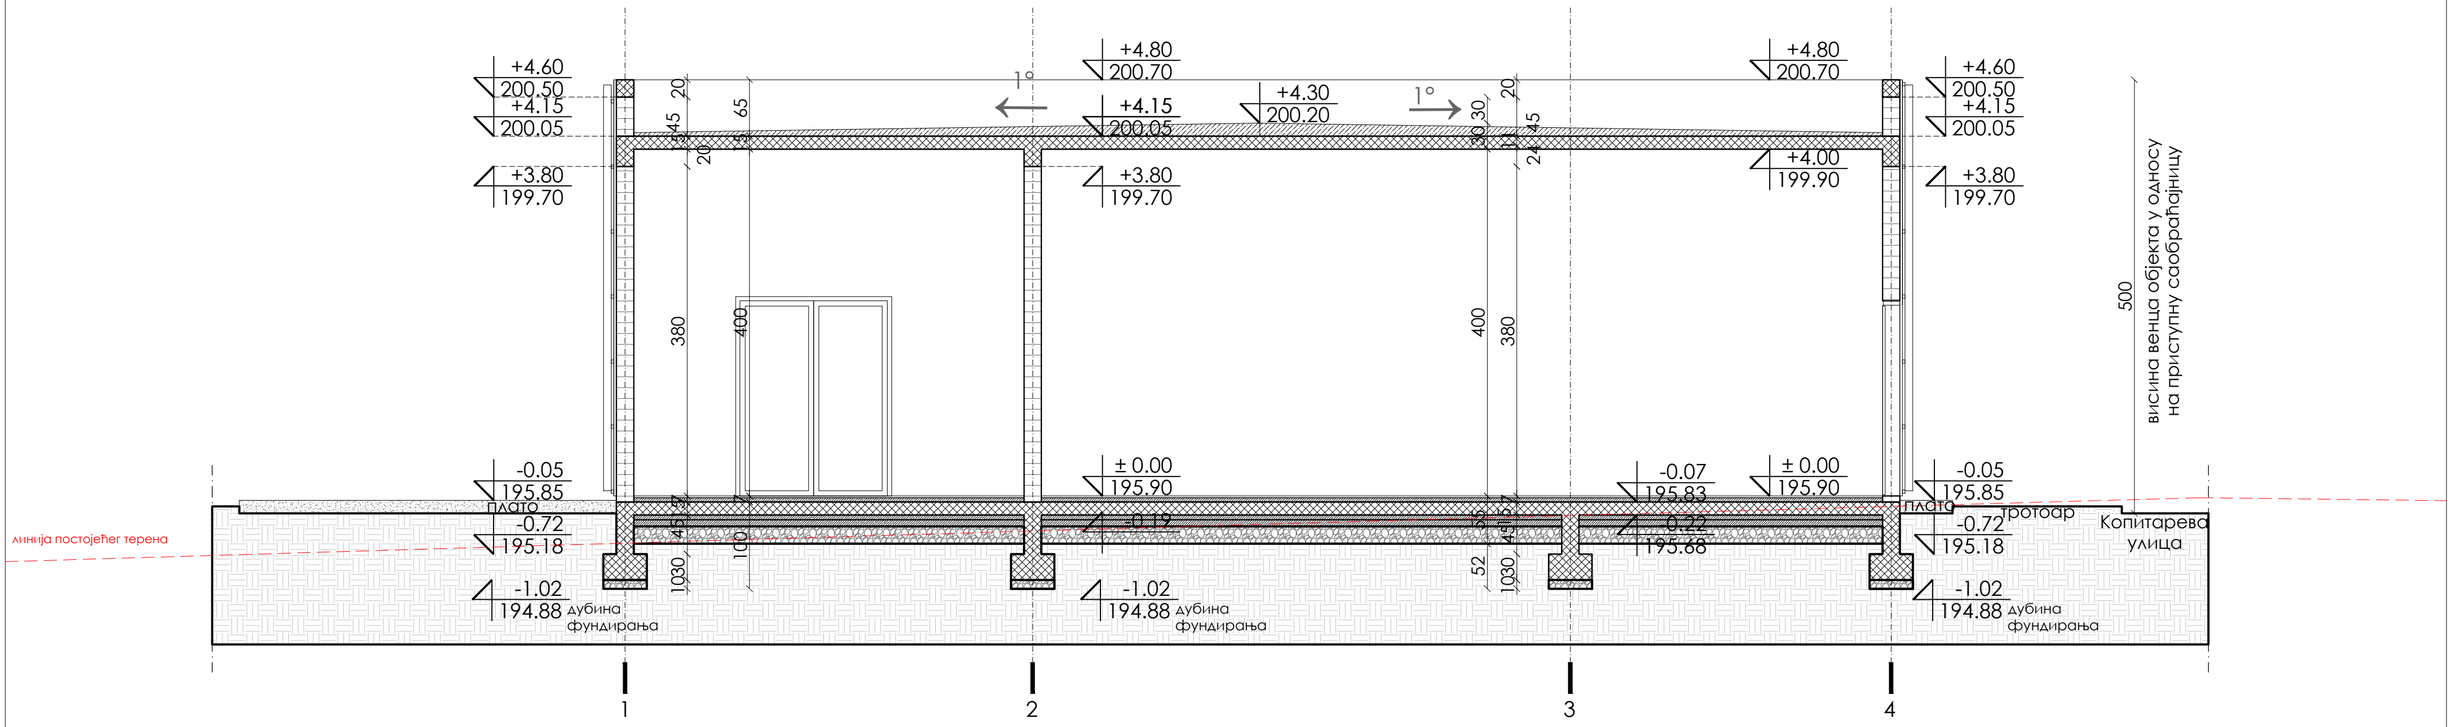

±0.00 =195.90

АРХИТЕКТОНСКО-ГРАЂЕВИНСКИ ИНСТИТУТ
Др. Ђорђа Јовановића 4/7, Нови Сад
tel/fax: +381 21 511551
e-mail: office@aginstitut.com;
web: www.aginstitut.com <http://www.aginstitut.com>

инвеститор:
Министерство здравља, Јединица за имплементацију пројекта "Реконструкција Клиничких центара у Србији: Београд, Нови Сад, Ниш и Крагујевац",Пастерова 1/ЈИП/III спрат,11 000 Београд

назив објекта:
Доградња и уређење комплекса изградњом, доградњом и реконструкцијом објеката Универзитетског клиничког центра Крагујевац, 10486/5 КО Крагујевац IV

одговорни пројектант:
Слађана Нарић Петровић, диа

број лиценце:
321 А306 21

део пројекта:
1. ПРОЈЕКАТ АРХИТЕКТУРЕ

сарадник:
Тијана Трбовић, маст.инж.арх.
Катарина Данков, маст.инж.арх

назив цртежа:
Објекат трафо станице - новопројектовано стање - пресек 2-2

ознака врсте техничке документације:
ИДР идејно решење

број пројекта :
ЕА 2106/23-03-1

датум:
новембар 2023.

размера:
R 1:50

црт.бр:
1.7.4.4

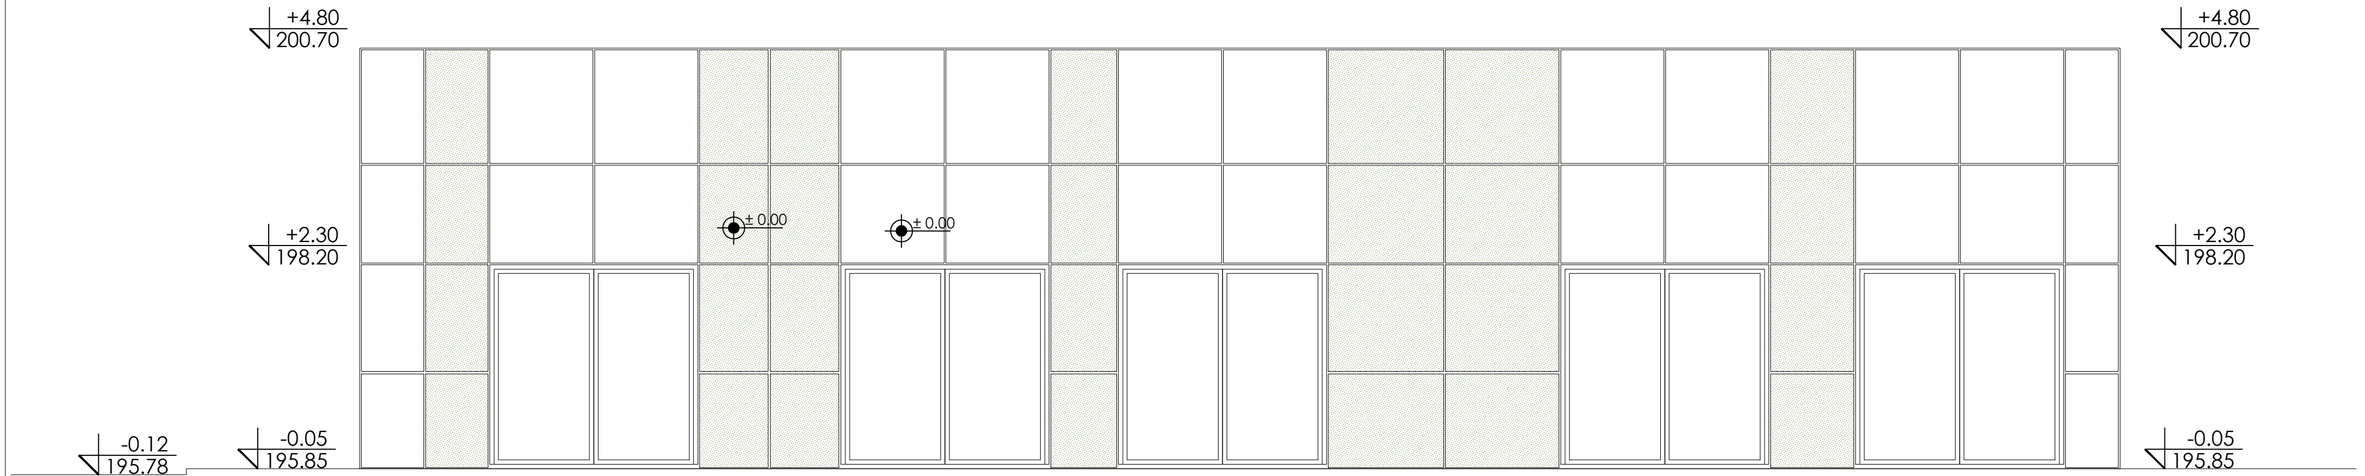

±0.00 =195.90

АРХИТЕКТОНСКО-ГРАЂЕВИНСКИ ИНСТИТУТ
Др. Ђорђа Јовановића 4/7, Нови Сад
tel/fax: +381 21 511551
e-mail: office@aginstitut.com;
web: www.aginstitut.com <http://www.aginstitut.com>

инвеститор:
Министерство здравља, Јединица за имплементацију пројекта "Реконструкција Клиничких центара у Србији: Београд, Нови Сад, Ниш и Крагујевац",Пастерова 1/ЈИП/III спрат,11 000 Београд

назив објекта:
Доградња и уређење комплекса изградњом, доградњом и реконструкцијом објеката Универзитетског клиничког центра Крагујевац, 10486/5 КО Крагујевац IV

одговорни пројектант:
Слађана Нарић Петровић, диа

број лиценце:
321 А306 21

сарадник:
Тијана Трбовић, маст.инж.арх.
Катарина Данков, маст.инж.арх

део пројекта:
1. ПРОЈЕКАТ АРХИТЕКТУРЕ

назив цртежа:
Објекат трафо станице - новопројектовано стање - северозападна фасада

ознака врсте техничке документације:
ИДР идејно решење

број пројекта :
ЕА 2106/23-03-1

датум:
новембар 2023.

размера:
R 1:50

црт.бр:
1.7.4.5

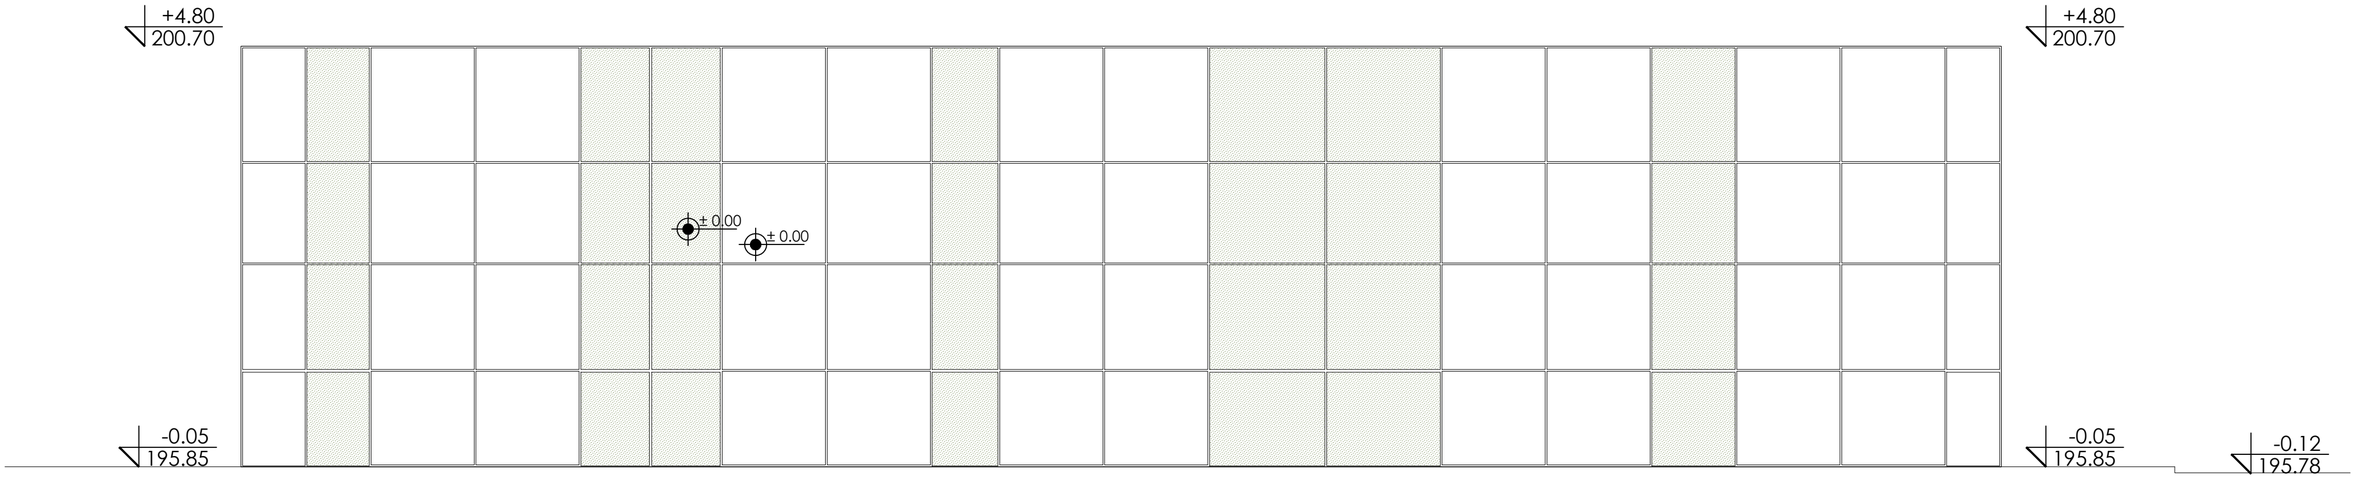

±0.00 =195.90

АРХИТЕКТОНСКО-ГРАЂЕВИНСКИ ИНСТИТУТ
Др. Ђорђа Јовановића 4/7, Нови Сад
tel/fax: +381 21 511551
e-mail: office@aginstitut.com;
web: www.aginstitut.com <http://www.aginstitut.com>

инвеститор:
Министерство здравља, Јединица за имплементацију пројекта "Реконструкција Клиничких центара у Србији: Београд, Нови Сад, Ниш и Крагујевац",Пастерова 1/ЈИП/III спрат,11 000 Београд

назив објекта:
Доградња и уређење комплекса изградњом, доградњом и реконструкцијом објеката Универзитетског клиничког центра Крагујевац, 10486/5 КО Крагујевац IV

одговорни пројектант:
Слађана Нарић Петровић, диа

број лиценце:
321 А306 21

сарадник:
Тијана Трбовић, маст.инж.арх.
Катарина Данков, маст.инж.арх

део пројекта:
1. ПРОЈЕКАТ АРХИТЕКТУРЕ

назив цртежа:
Објекат трафо станице - новопројектовано стање - југоисточна фасада

ознака врсте техничке документације:
ИДР идејно решење

број пројекта :
ЕА 2106/23-03-1

датум:
новембар 2023.

размера:
R 1:50

црт.бр:
1.7.4.6

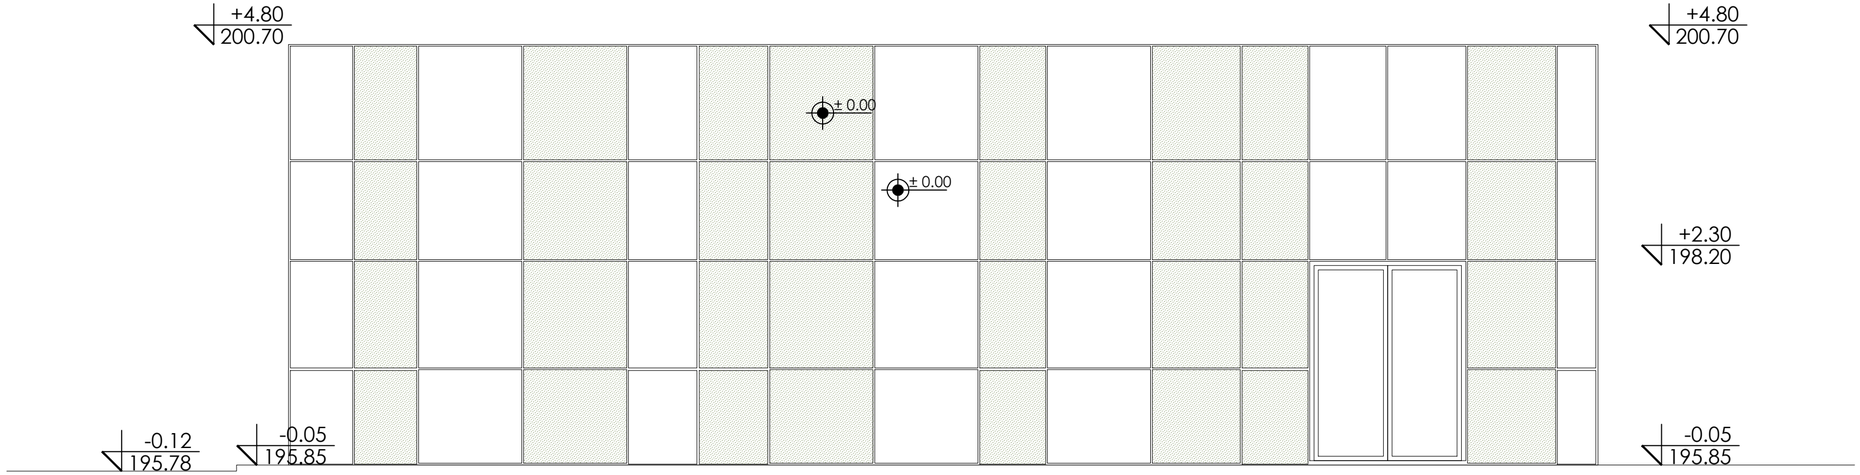

±0.00 =195.90

АРХИТЕКТОНСКО-ГРАЂЕВИНСКИ ИНСТИТУТ
Др. Ђорђа Јовановића 4/7, Нови Сад
tel/fax: +381 21 511551
e-mail: office@aginstitut.com;
web: www.aginstitut.com <http://www.aginstitut.com>

инвеститор:
Министерство здравља, Јединица за имплементацију пројекта "Реконструкција Клиничких центара у Србији: Београд, Нови Сад, Ниш и Крагујевац",Пастерова 1/ЈИП/III спрат,11 000 Београд

назив објекта:
Доградња и уређење комплекса изградњом, доградњом и реконструкцијом објеката Универзитетског клиничког центра Крагујевац, 10486/5 КО Крагујевац IV

одговорни пројектант:
Слађана Нарић Петровић, диа

број лиценце:
321 А306 21

део пројекта:
1. ПРОЈЕКАТ АРХИТЕКТУРЕ

сарадник:
Тијана Трбовић, маст.инж.арх.
Катарина Данков, маст.инж.арх

назив цртежа:
Објекат трафо станице - новопројектовано стање - југозападна фасада

ознака врсте техничке документације:
ИДР идејно решење

број пројекта :
ЕА 2106/23-03-1

датум:
новембар 2023.

размера:
R 1:50

црт.бр:
1.7.4.7

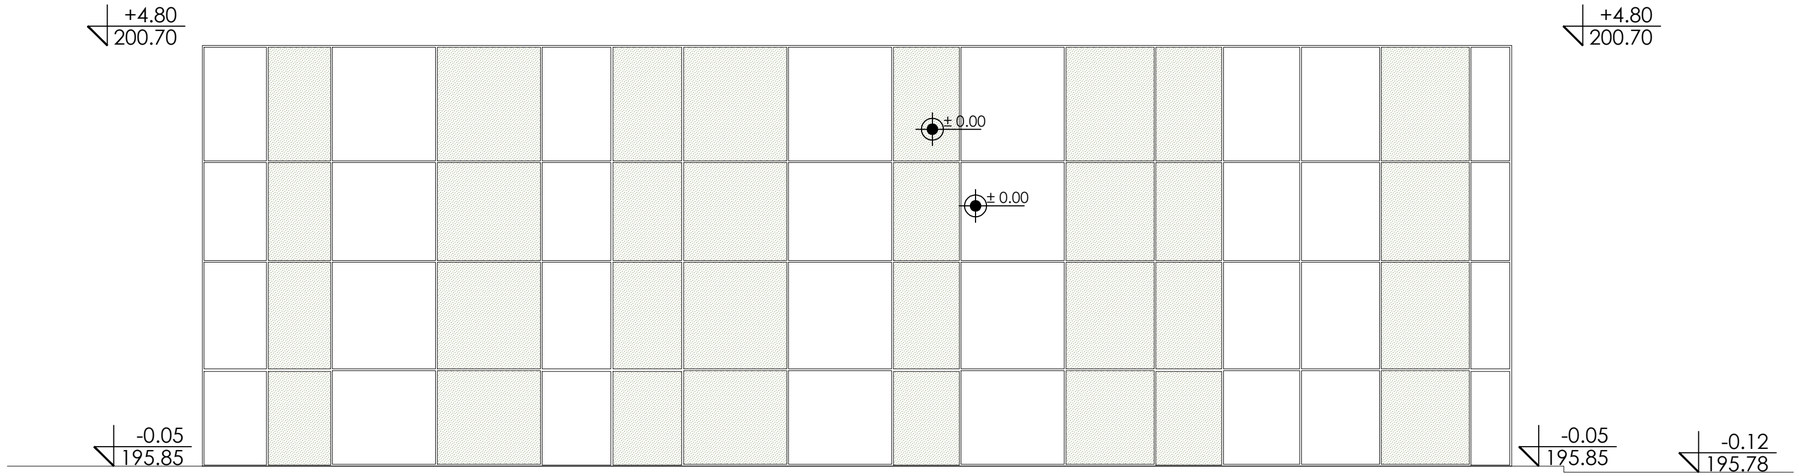

СЕВЕРОИСТОЧНА ФАСАДА

±0.00 =195.90

АРХИТЕКТОНСКО-ГРАЂЕВИНСКИ ИНСТИТУТ
Др. Ђорђа Јовановића 4/7, Нови Сад
tel/fax: +381 21 511551
e-mail: office@aginstitut.com;
web: www.aginstitut.com <http://www.aginstitut.com>

инвеститор:
Министерство здравља, Јединица за имплементацију пројекта "Реконструкција Клиничких центара у Србији: Београд, Нови Сад, Ниш и Крагујевац",Пастерова 1/ЈИП/III спрат,11 000 Београд

назив објекта:
Доградња и уређење комплекса изградњом, доградњом и реконструкцијом објеката Универзитетског клиничког центра Крагујевац, 10486/5 КО Крагујевац IV

одговорни пројектант:
Слађана Нарић Петровић, диа

број лиценце:
321 А306 21

сарадник:
Тијана Трбовић, маст.инж.арх.
Катарина Данков, маст.инж.арх

део пројекта:
1. ПРОЈЕКАТ АРХИТЕКТУРЕ

назив цртежа:
Објекат трафо станице - новопројектовано стање - североисточна фасада

ознака врсте техничке документације:
ИДР идејно решење

број пројекта :	датум:	размера:	црт.бр:
ЕА 2106/23-03-1	новембар 2023.	R 1:50	1.7.4.8

АРХИТЕКТОНСКО-ГРАЂЕВИНСКИ ИНСТИТУТ Tel: 021.511.551 ПИБ: 107062214 office@aginstitut.com
Др. Ђорђа Јовановића 4/7 Tel: 021.300.1870 ЖР: 285-2211454-76 www.aginstitut.com
21000 Нови Сад

ОБЈЕКАТ ТОПЛОТНЕ ПОДСТАНИЦЕ И МЕДИЦИНСКИХ ГАСОВА

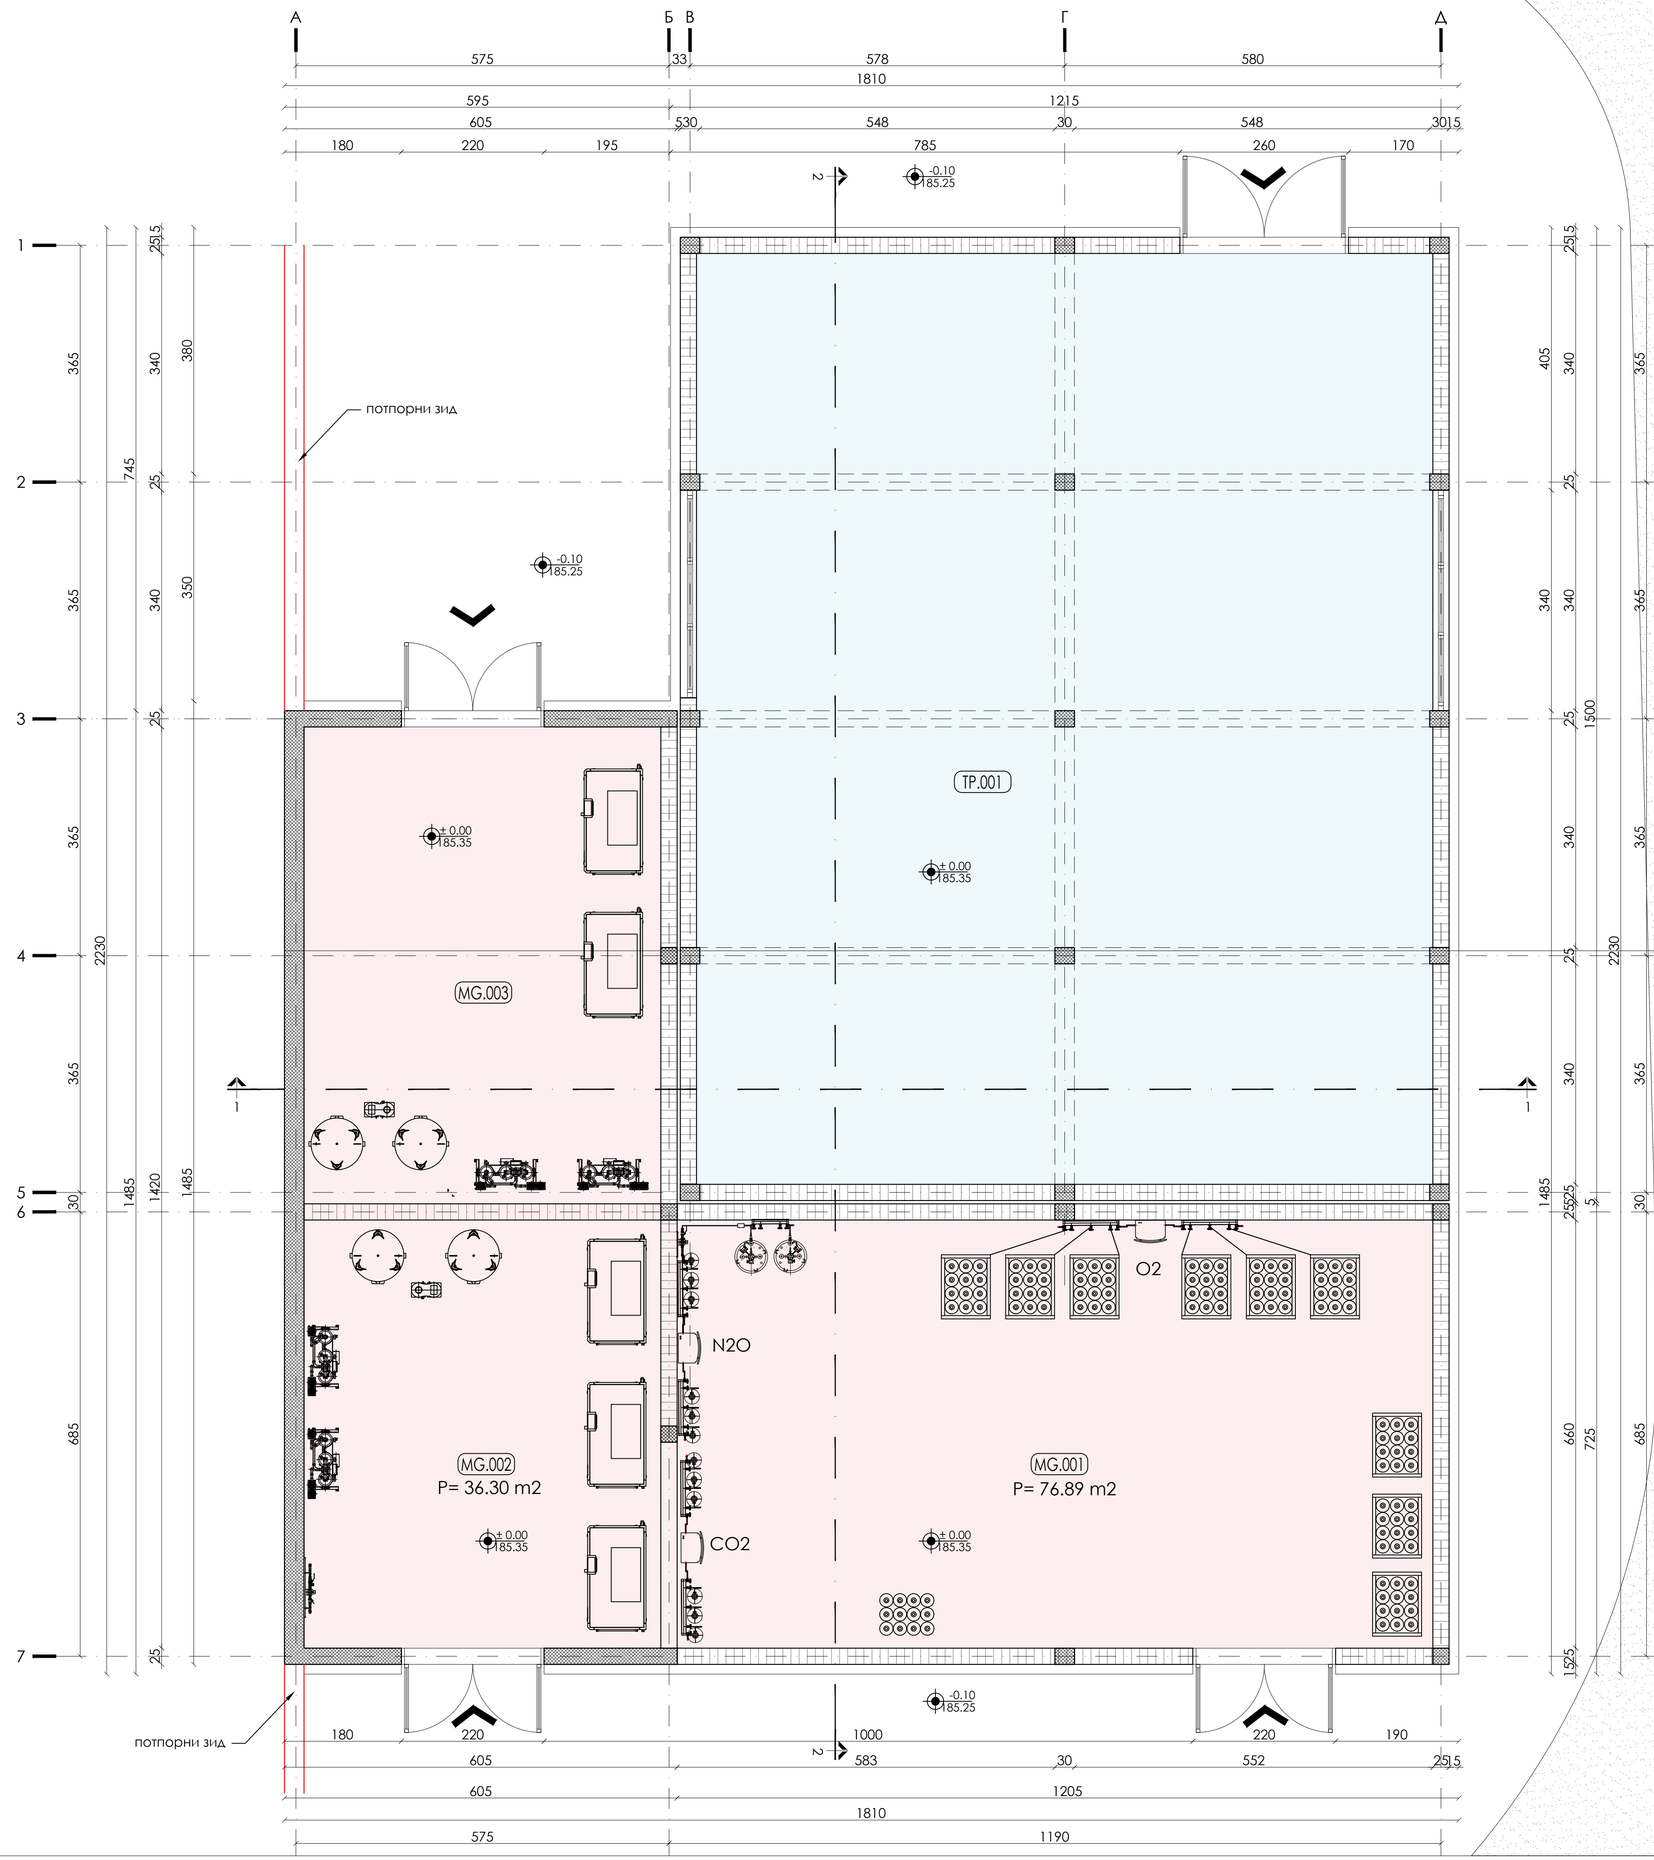

ТОПЛОТНА ПОДСТАНИЦА

ознака пр.	назив просторије		П (m²)
TP.001			162.57
УКУПНА НЕТО ПОВРШИНА:			
УКУПНА БРУТО ПОВРШИНА:			180.00

ОБЈЕКАТ МЕДИЦИНСКИХ ГАСОВА

ознака пр.	назив просторије		П (m²)
MG.001		Медицински гасови	76.89
MG.002		Медицински ваздух	36.30
MG.003		Технички ваздух	40.42
УКУПНА НЕТО ПОВРШИНА			153.62
УКУПНА БРУТО ПОВРШИНА:			182.45

ОБЈЕКАТ МЕДИЦИНСКИХ ГАСОВА

ТОПЛОТНА ПОДСТАНИЦА

±0.00 =185.35

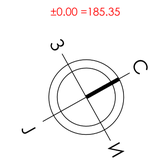

АРХИТЕКТОНСКО-ГРАЂЕВИНСКИ ИНСТИТУТ
Др. Ђорђа Јовановића 4/7, Нови Сад
tel/fax: +381 21 511551
e-mail: office@aginstitut.com;
web: www.aginstitut.com <http://www.aginstitut.com>
одговорни пројектант: Слађана Нарић Петровић, дипл. инж. арх. — број лиценце: 321 A306 21
сарадник: Тијана Трбовић, маст.инж.арх., Катарина Данков, маст.инж.арх

инвеститор:
Министарство здравља, Јединица за имплементацију пројекта "Реконструкција Клиничких центара у Србији: Београд, Нови Сад, Ниш и Крагујевац" Пастерова 1/3-VII/III спрат, 11 000 Београд

назив објекта:
Доградња и уређење комплекса наградњом, доградњом и реконструкцијом објекта Универзитетског клиничког центра Крагујевац, 1048/5 КО Крагујевац IV

део пројекта: 1. ПРОЈЕКАТ АРХИТЕКТУРЕ

назив цртежа: Објекат топлотне подстанице и медицинских гасова - новопројектовано стање - основа приземља

ознака врсте техничке документације: **ИДР** идејно решење

број пројекта :	датум:	размера:	црт.бр:
ЕА 2106/23-03-1	новембар 2023.	R 1:50	1.7.5.1

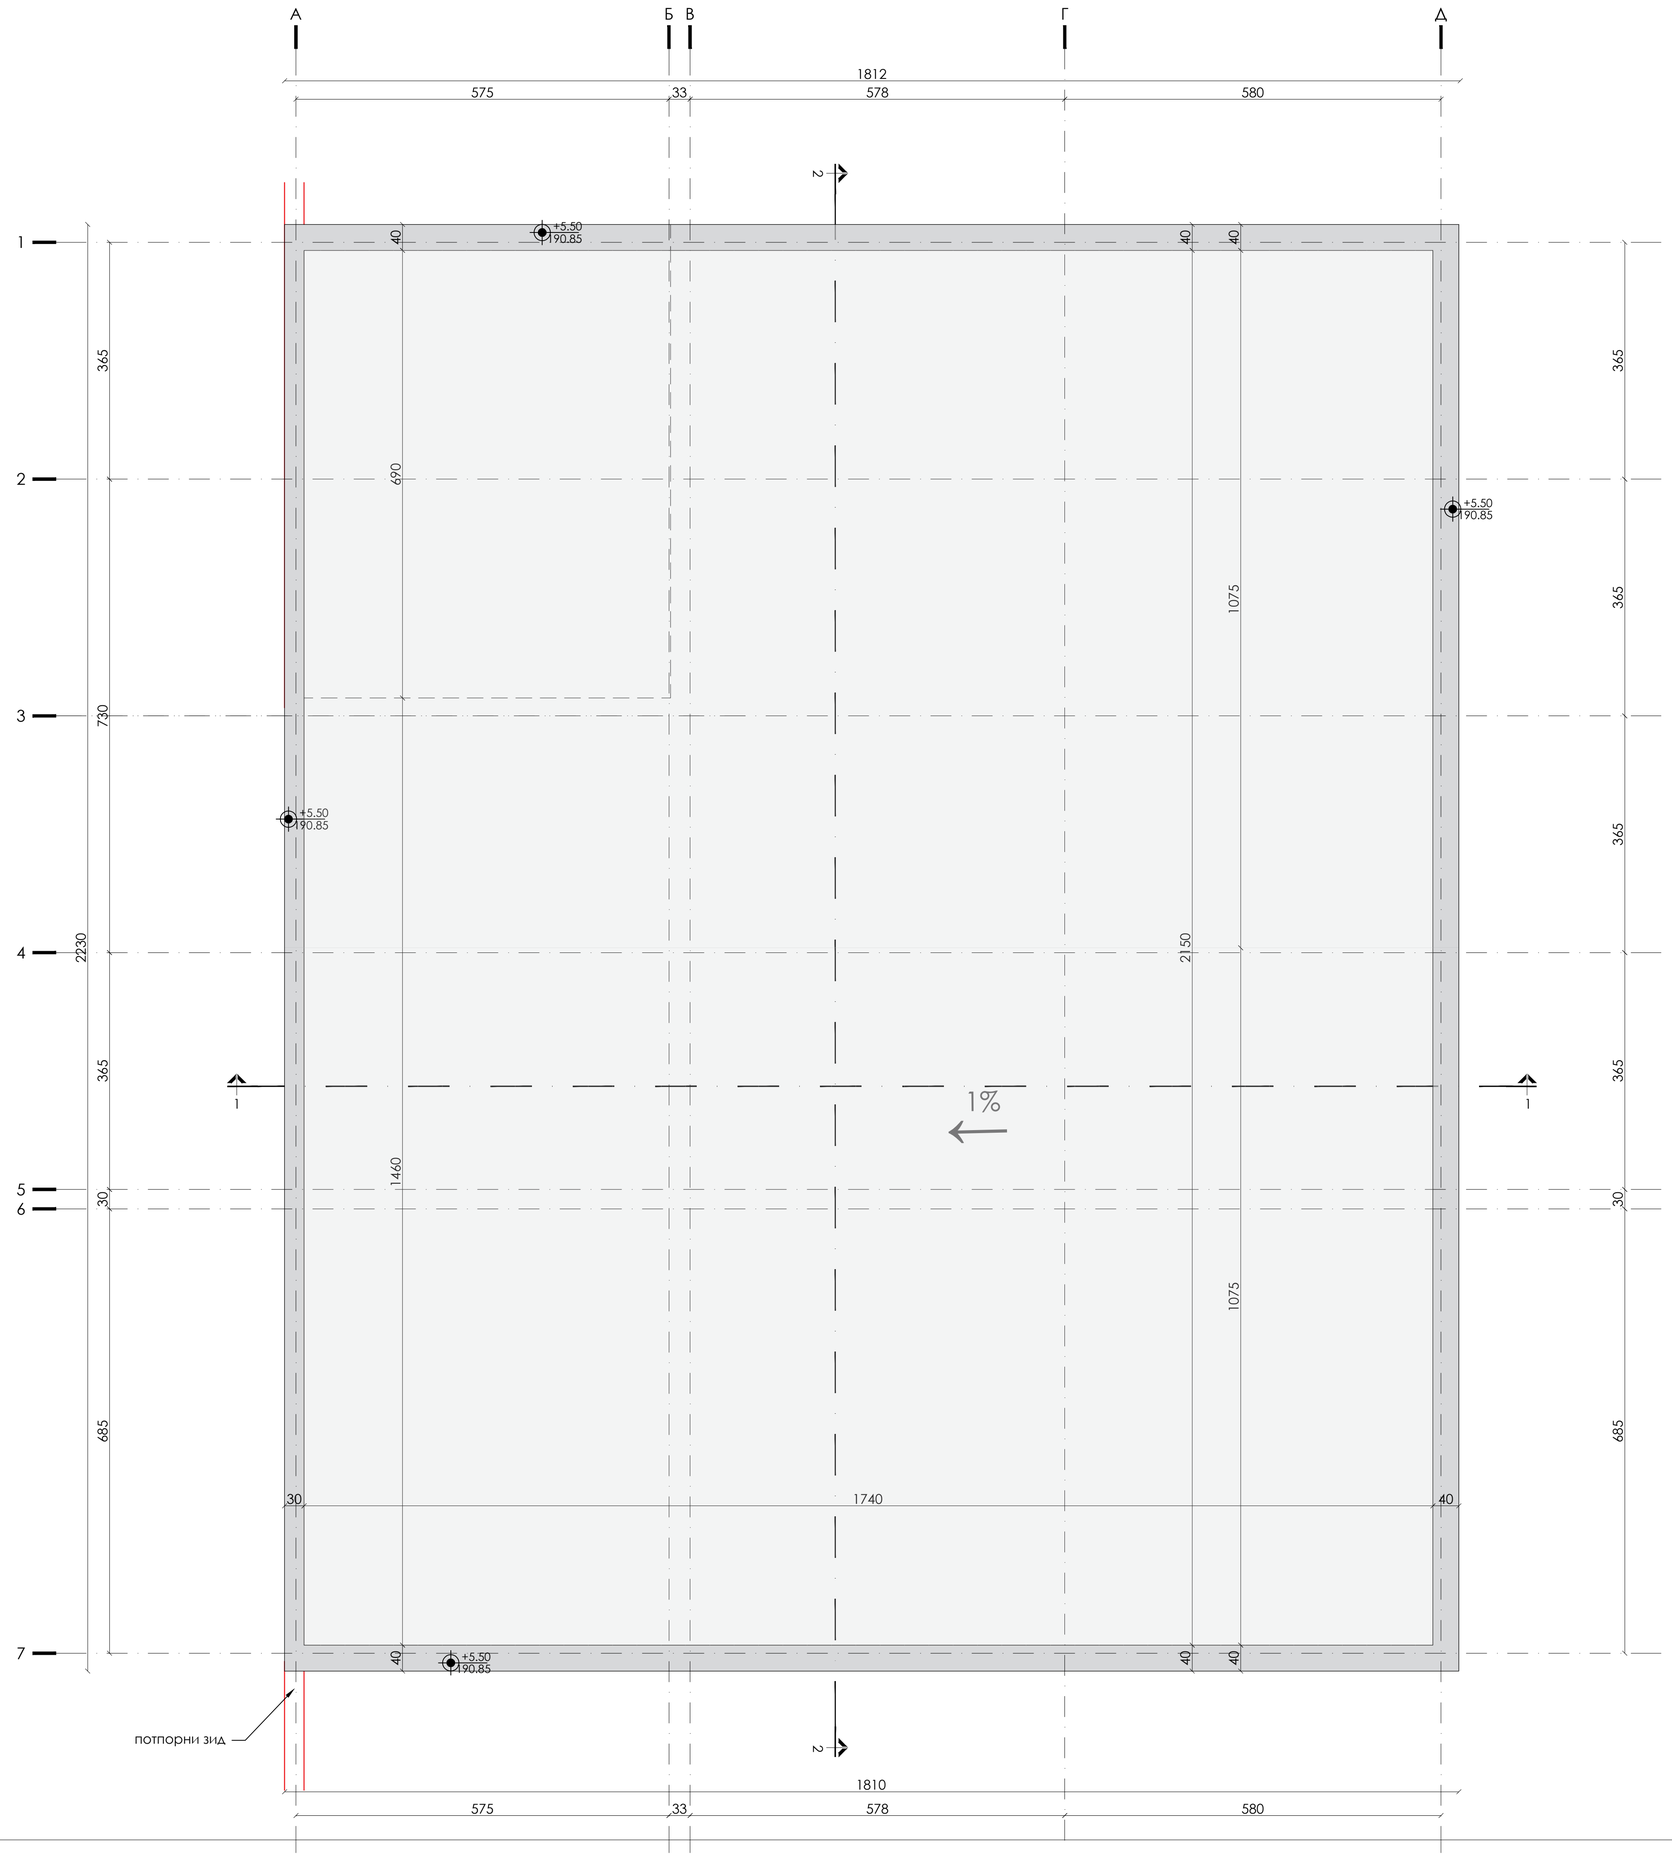

±0.00 =185.35

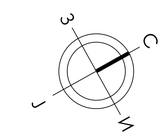

АРХИТЕКТОНСКО-ГРАЂЕВИНСКИ ИНСТИТУТ
Др. Ђорђа Јовановића 4/7, Нови Сад
tel/fax: +381 21 511551
e-mail: office@aginstitut.com;
web: www.aginstitut.com <http://www.aginstitut.com>

одговорни пројектант:
Слађана Нарић Петровић, диа
број лиценце: 321 А306 21

сарадник:
Тијана Трбовић, маст.инж.арх,
Катарина Данков, маст.инж.арх

инвеститор:
Министарство здравља, Јединица за имплементацију пројекта "Реконструкција Клиничких центара у Србији: Београд, Нови Сад, Ниш и Крагујевац",Пастерова 1/,ЈИП/III спрат,11 000 Београд.

назив објекта:
Доградња и уређење комплекса изградњом, доградњом и реконструкцијом објеката Универзитетског клиничког центра Крагујевац. 10486/5 КО Крагујевац IV

део пројекта:
1. ПРОЈЕКАТ АРХИТЕКТУРЕ

назив цртежа:
Објекат топлотне подстанице и медицинских гасова - новопројектовано стање - основа кровних равни

ознака врсте техничке документације:
ИДР идејно решење

број пројекта : ЕА 2106/23-03-1

датум: новембар 2023.

размера: R 1:50

црт.бр: 1.7.5.2

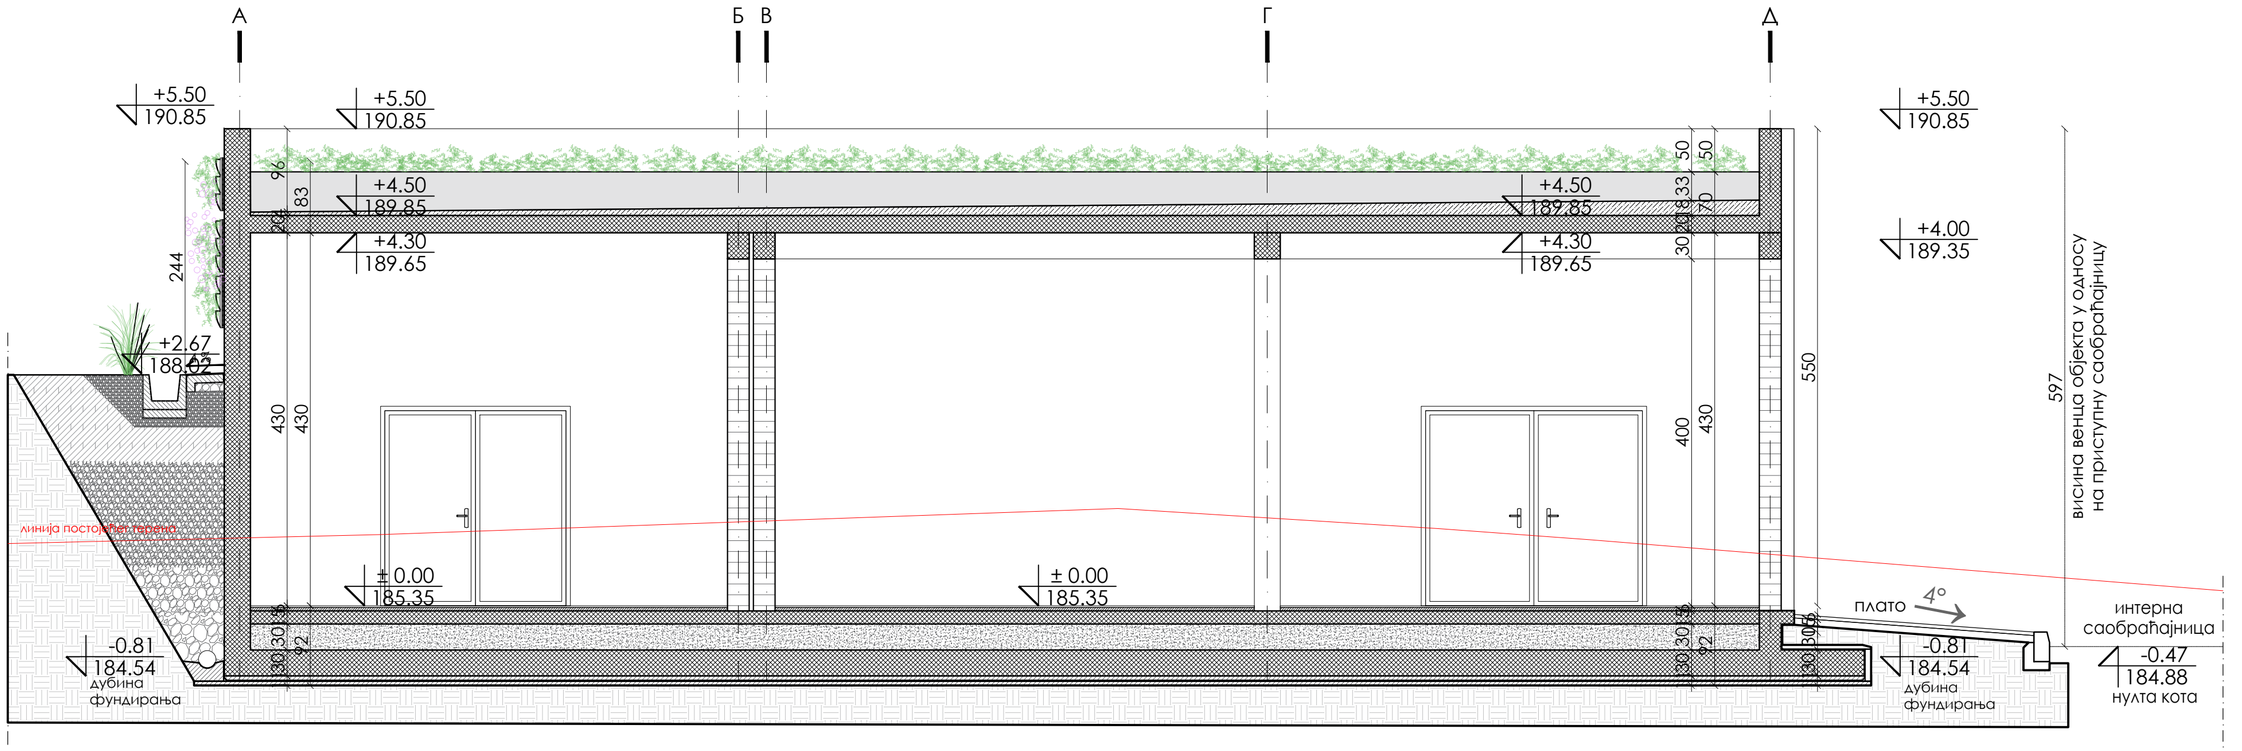

±0.00 =185.35

АРХИТЕКТОНСКО-ГРАЂЕВИНСКИ ИНСТИТУТ
Др. Ђорђа Јовановића 4/7, Нови Сад
tel/fax: +381 21 511551
e-mail: office@aginstitut.com;
web: www.aginstitut.com <http://www.aginstitut.com>

инвеститор:
Министарство здравља, Јединица за имплементацију пројекта "Реконструкција Клиничких центара у Србији: Београд, Нови Сад, Ниш и Крагујевац",Пастерова 1/ЈИП/III спрат,11 000 Београд

назив објекта:
Доградња и уређење комплекса изградњом, доградњом и реконструкцијом објеката Универзитетског клиничког центра Крагујевац, 10486/5 КО Крагујевац IV

одговорни пројектант:
Слађана Нарић Петровић, диа

број лиценце:
321 А306 21

сарадник:
Тијана Трбовић, маст.инж.арх.
Катарина Данков, маст.инж.арх

део пројекта:
1. ПРОЈЕКАТ АРХИТЕКТУРЕ

назив цртежа:
Објекат топлотне подстанице и медицинских гасова - новопројектовано стање - пресек 1-1

ознака врсте техничке документације:
ИДР идејно решење

број пројекта :
ЕА 2106/23-03-1

датум:
новембар 2023.

размера:
R 1:50

црт.бр:
1.7.5.3

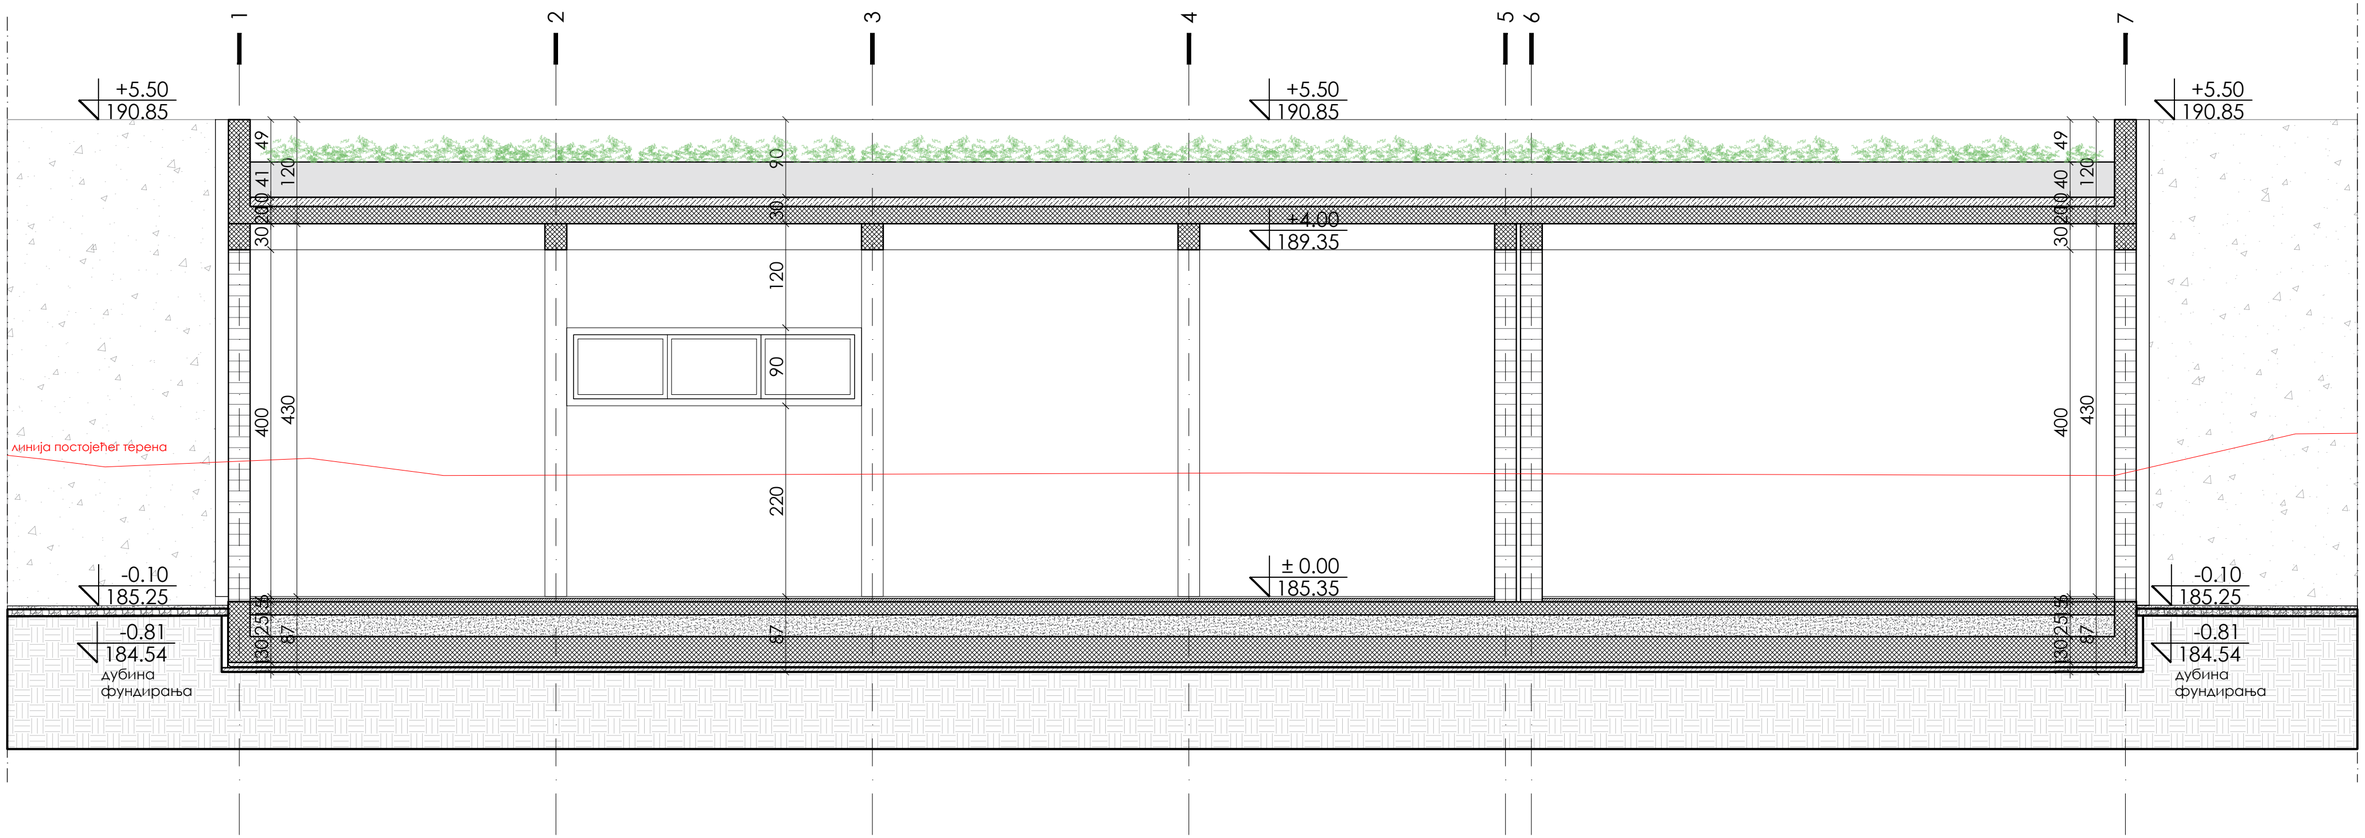

±0.00 =185.35

АРХИТЕКТОНСКО-ГРАЂЕВИНСКИ ИНСТИТУТ
Др. Ђорђа Јовановића 4/7, Нови Сад
tel/fax: +381 21 511551
e-mail: office@aginstitut.com;
web: www.aginstitut.com <http://www.aginstitut.com>

инвеститор:
Министерство здравља, Јединица за имплементацију пројекта "Реконструкција Клиничких центара у Србији: Београд, Нови Сад, Ниш и Крагујевац",Пастерова 1/ЈИП/III спрат,11 000 Београд

назив објекта:
Доградња и уређење комплекса изградњом, доградњом и реконструкцијом објеката Универзитетског клиничког центра Крагујевац, 10486/5 КО Крагујевац IV

одговорни пројектант: Слађана Нарић Петровић, диа
број лиценце: 321 А306 21

сарадник:
Тијана Трбовић, маст.инж.арх.
Катарина Данков, маст.инж.арх

део пројекта: 1. ПРОЈЕКАТ АРХИТЕКТУРЕ

назив цртежа: Објекат топлотне подстанице и медицинских гасова - новопројектовано стање - пресек 2-2

ознака врсте техничке документације: **ИДР** идејно решење

број пројекта : ЕА 2106/23-03-1

датум: новембар 2023.

размера: R 1:50

црт.бр: 1.7.5.4

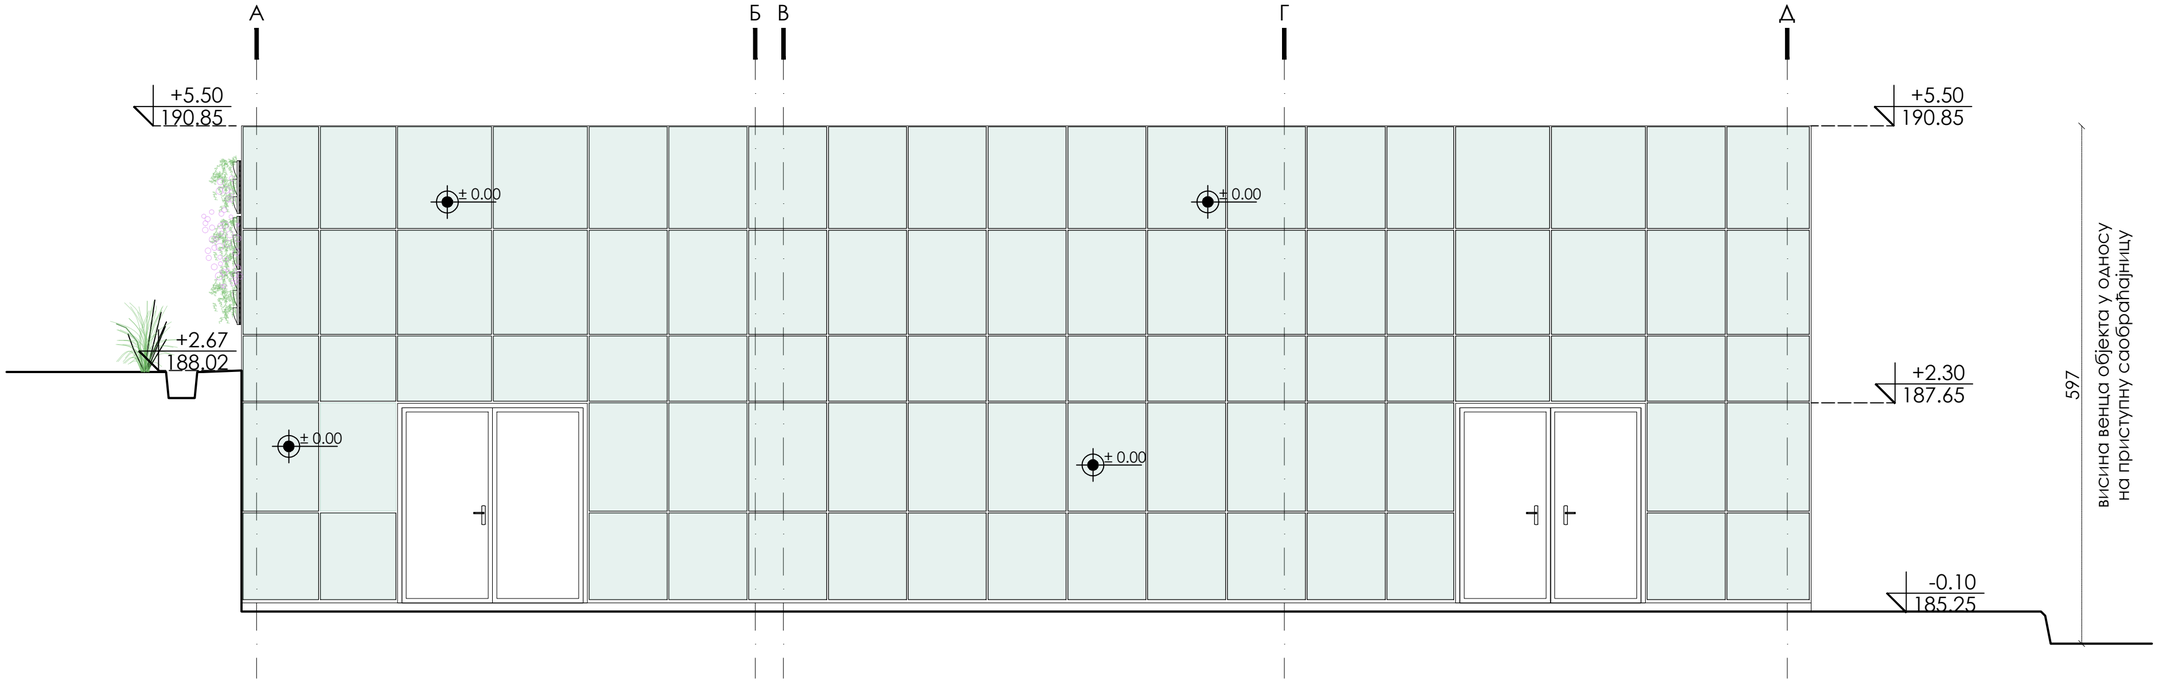

±0.00 =185.35

АРХИТЕКТОНСКО-ГРАЂЕВИНСКИ ИНСТИТУТ
Др. Ђорђа Јоановића 4/7, Нови Сад
tel/fax: +381 21 511551
e-mail: office@aginstitut.com;
web: www.aginstitut.com <http://www.aginstitut.com>

инвеститор:
Министарство здравља, Јединица за имплементацију пројекта "Реконструкција Клиничких центара у Србији: Београд, Нови Сад, Ниш и Крагујевац",Пастерова 1/ЈИП/III спрат,11 000 Београд

назив објекта:
Доградња и уређење комплекса изградњом, доградњом и реконструкцијом објеката Универзитетског клиничког центра Крагујевац, 10486/5 КО Крагујевац IV

одговорни пројектант:
Слађана Нарић Петровић, диа

број лиценце:
321 А306 21

сарадник:
Тијана Трбовић, маст.инж.арх.
Катарина Данков, маст.инж.арх

део пројекта:
1. ПРОЈЕКАТ АРХИТЕКТУРЕ

назив цртежа:
Објекат топлотне подстанице и медицинских гасова
- новопројектовано стање - југоисточна фасада

ознака врсте техничке документације:
ИДР идејно решење

број пројекта :	датум:	размера:	црт.бр:
ЕА 2106/23-03-1	новембар 2023.	R 1:50	1.7.5.5

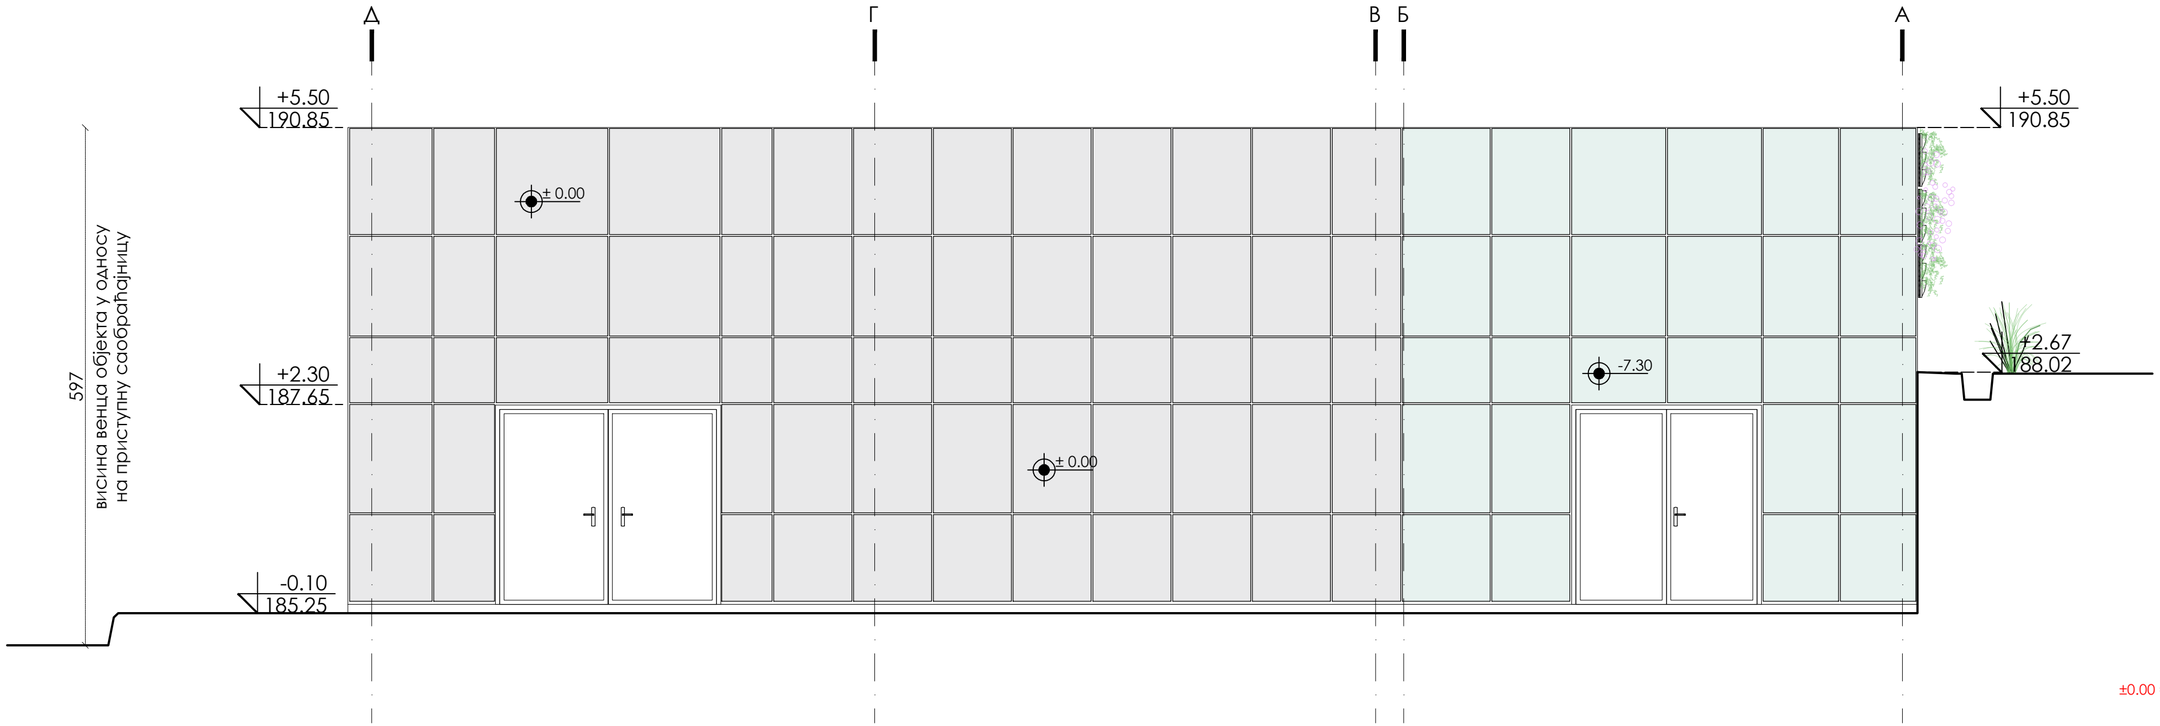

±0.00 =185.35

АРХИТЕКТОНСКО-ГРАЂЕВИНСКИ ИНСТИТУТ
Др. Ђорђа Јовановића 4/7, Нови Сад
tel/fax: +381 21 511551
e-mail: office@aginstitut.com;
web: www.aginstitut.com <http://www.aginstitut.com>

инвеститор:
Министарство здравља, Јединица за имплементацију пројекта "Реконструкција Клиничких центара у Србији: Београд, Нови Сад, Ниш и Крагујевац",Пастерова 1/ЈИП/III спрат,11 000 Београд

назив објекта:
Доградња и уређење комплекса изградњом, доградњом и реконструкцијом објеката Универзитетског клиничког центра Крагујевац, 10486/5 КО Крагујевац IV

одговорни пројектант:
Слађана Нарић Петровић, диа

број лиценце:
321 А306 21

сарадник:
Тијана Трбовић, маст.инж.арх.
Катарина Данков, маст.инж.арх

део пројекта:
1. ПРОЈЕКАТ АРХИТЕКТУРЕ

назив цртежа:
Објекат топлотне подстанице и медицинских гасова - новопројектовано стање - северозападна фасада

ознака врсте техничке документације:
ИДР идејно решење

број пројекта :
ЕА 2106/23-03-1

датум:
новембар 2023.

размера:
R 1:50

црт.бр:
1.7.5.6

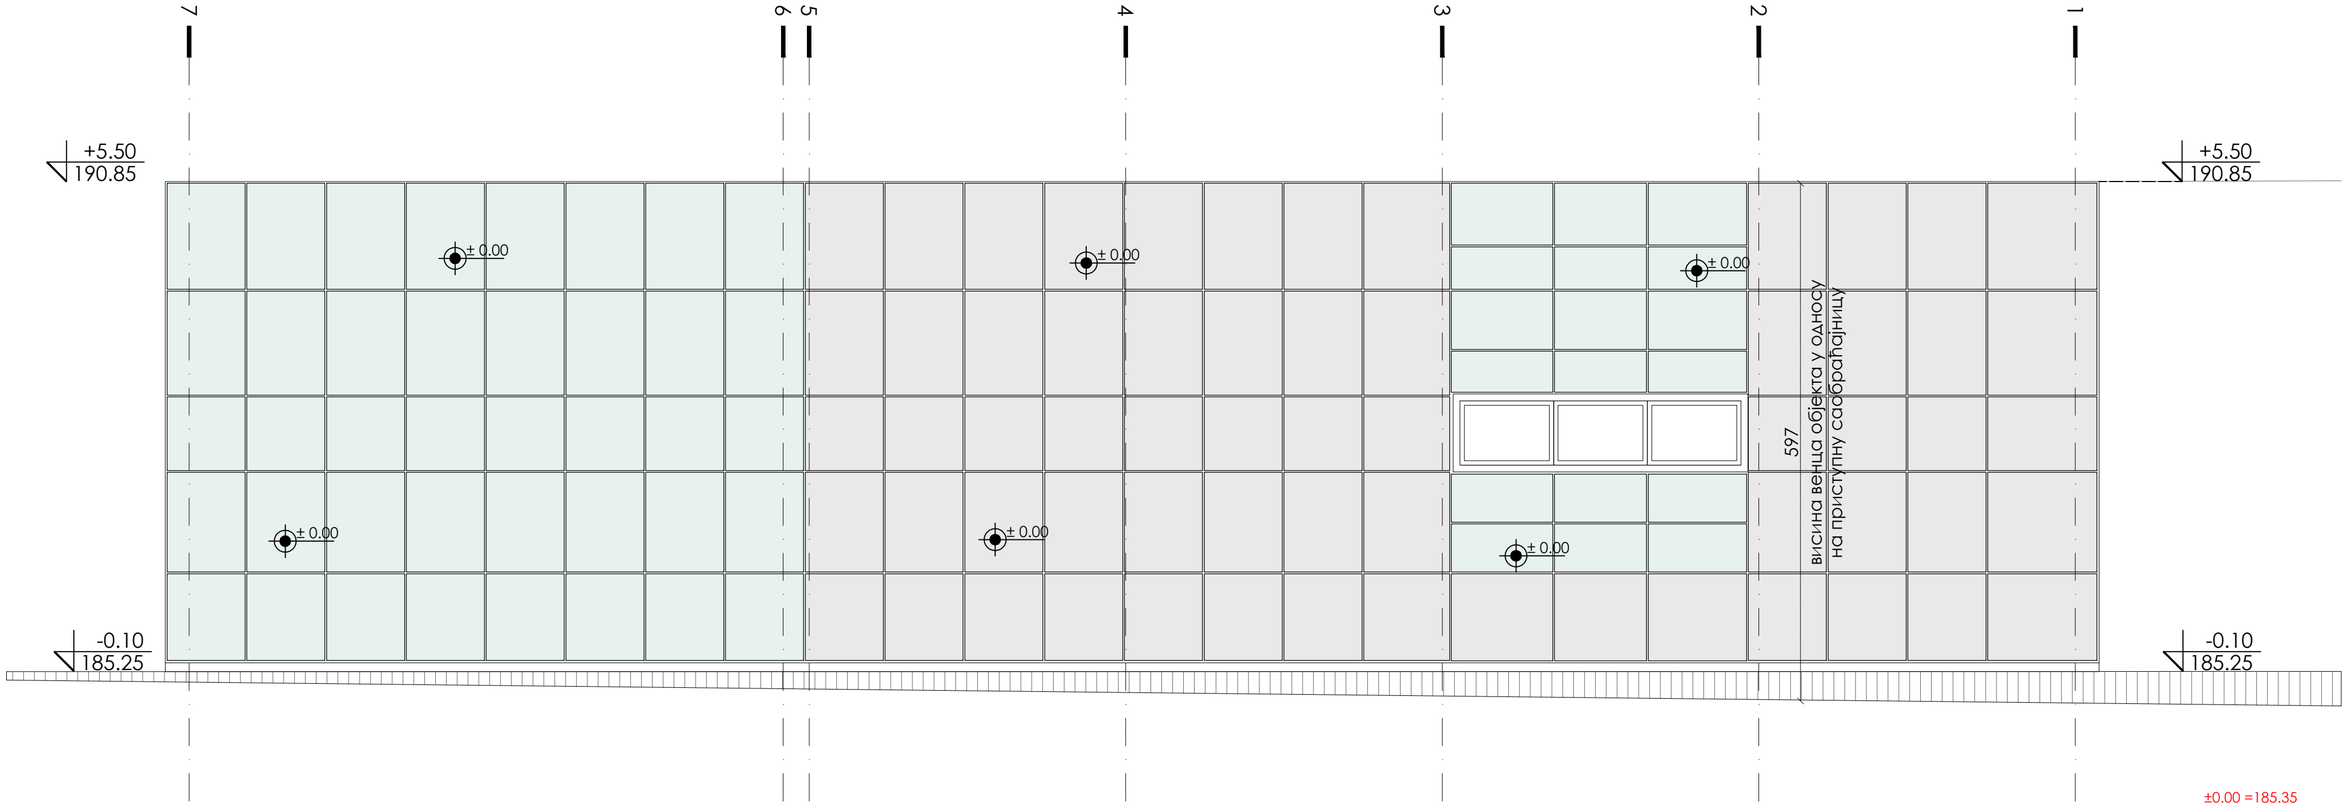

АРХИТЕКТОНСКО-ГРАЂЕВИНСКИ ИНСТИТУТ
Др. Ђорђа Јовановића 4/7, Нови Сад
tel/fax: +381 21 511551
e-mail: office@aginstitut.com;
web: www.aginstitut.com <http://www.aginstitut.com>

одговорни пројектант:
Слађана Нарић Петровић, диа
број лиценце:
321 А306 21

сарадник:
Тијана Трбовић, маст.инж.арх.
Катарина Данков, маст.инж.арх

ознака врсте техничке документације:
ИДР идејно решење

инвеститор:
Министерство здравља, Јединица за имплементацију пројекта
"Реконструкција Клиничких центара у Србији: Београд, Нови Сад, Ниш и Крагујевац",Пастерова 1/ЈИП/III спрат,11 000 Београд

назив објекта:
Доградња и уређење комплекса изградњом, доградњом и реконструкцијом објеката Универзитетског клиничког центра Крагујевац, 10486/5 КО Крагујевац IV

део пројекта:
1. ПРОЈЕКАТ АРХИТЕКТУРЕ

назив цртежа:
Објекат топлотне подстанице и медицинских гасова
- новопројектовано стање - североисточна фасада

број пројекта :
ЕА 2106/23-03-1

датум:
новембар 2023.

размера:
R 1:50

црт.бр:
1.7.5.7

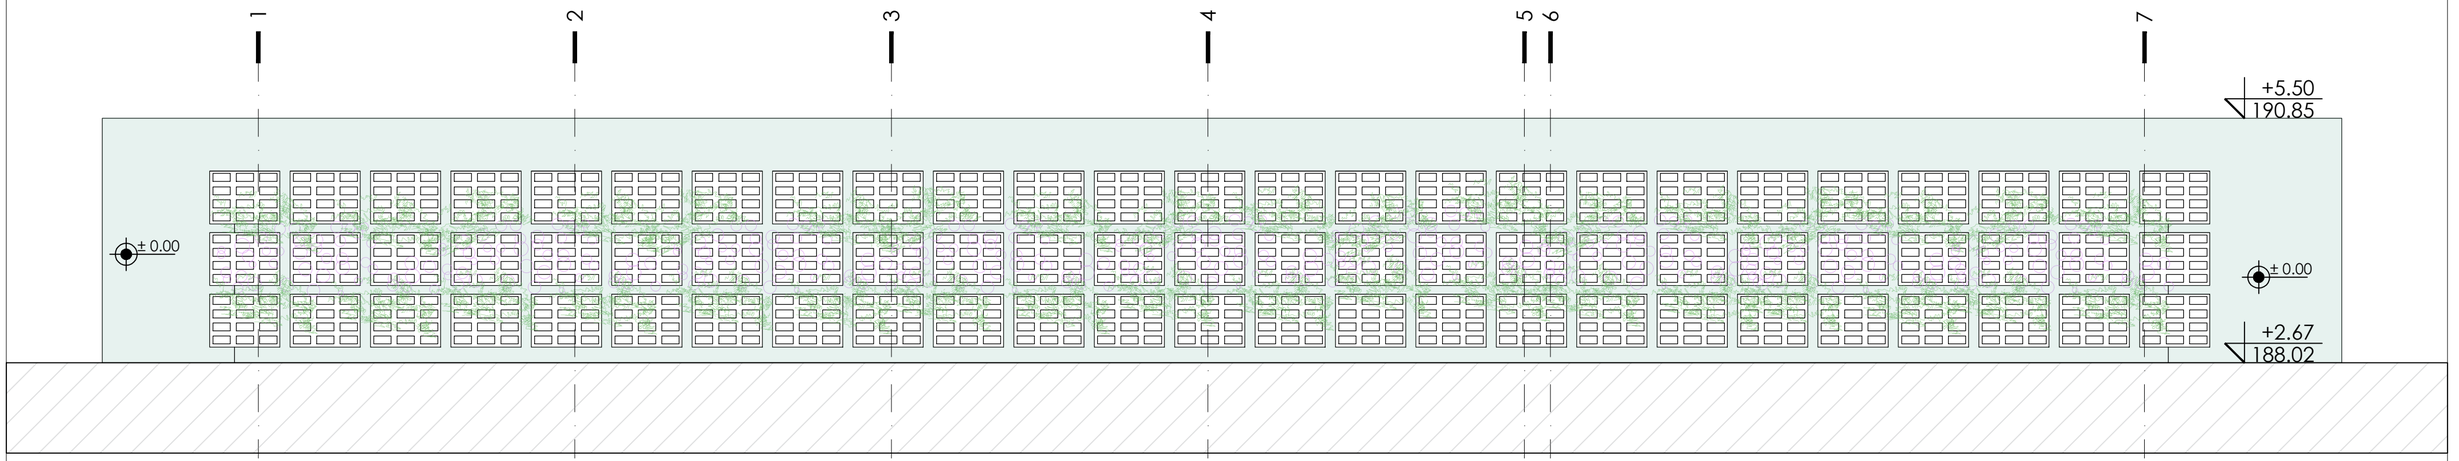

±0.00 =185.35

АРХИТЕКТОНСКО-ГРАЂЕВИНСКИ ИНСТИТУТ
Др. Ђорђа Јовановића 4/7, Нови Сад
tel/fax: +381 21 511551
e-mail: office@aginstitut.com;
web: www.aginstitut.com <http://www.aginstitut.com>

инвеститор:
Министерство здравља, Јединица за имплементацију пројекта "Реконструкција Клиничких центара у Србији: Београд, Нови Сад, Ниш и Крагујевац",Пастерова 1/ЈИП/III спрат,11 000 Београд

назив објекта:
Доградња и уређење комплекса изградњом, доградњом и реконструкцијом објеката Универзитетског клиничког центра Крагујевац, 10486/5 КО Крагујевац IV

одговорни пројектант:
Слађана Нарић Петровић, диа

број лиценце:
321 А306 21

сарадник:
Тијана Трбовић, маст.инж.арх.
Катарина Данков, маст.инж.арх

део пројекта:
1. ПРОЈЕКАТ АРХИТЕКТУРЕ

назив цртежа:
Објекат топлотне подстанице и медицинских гасова
- новопројектовано стање - југозападна фасада

ознака врсте техничке документације:
ИДР идејно решење

број пројекта :
ЕА 2106/23-03-1

датум:
новембар 2023.

размера:
R 1:50

црт.бр:
1.7.5.8

АРХИТЕКТОНСКО-ГРАЂЕВИНСКИ ИНСТИТУТ Tel: 021.511.551 ПИБ: 107062214 office@aginstitut.com
Др. Ђорђа Јовановића 4/7 Tel: 021.300.1870 ЖР: 285-2211454-76 www.aginstitut.com
21000 Нови Сад

ОБЈЕКАТ ЗА МЕДИЦИНСКИ ОТПАД

МЕДИЦИНСКИ ОТПАД

ознака пр.	назив просторије		П (m²)
МО.001	Dirty waste inputting	Унос прљавог отпада	5.75
МО.002	Packaging	Паковање	6.22
МО.003	Packaging washing	Прање амбалаже	5.75
МО.004	Sterilization	Стерилизација	42.88
МО.005	Office	Канцеларија	6.05
МО.006	WC	Тоалет	1.23
МО.007	Shower	Туш	1.53
МО.008	Changing room	Гардероба	7.08
МО.009	Clean waste outputting	Изношење чистог отпада	7.55
УКУПНА НЕТО ПОВРШИНА:			84.05
УКУПНА БРУТО ПОВРШИНА:			106.50

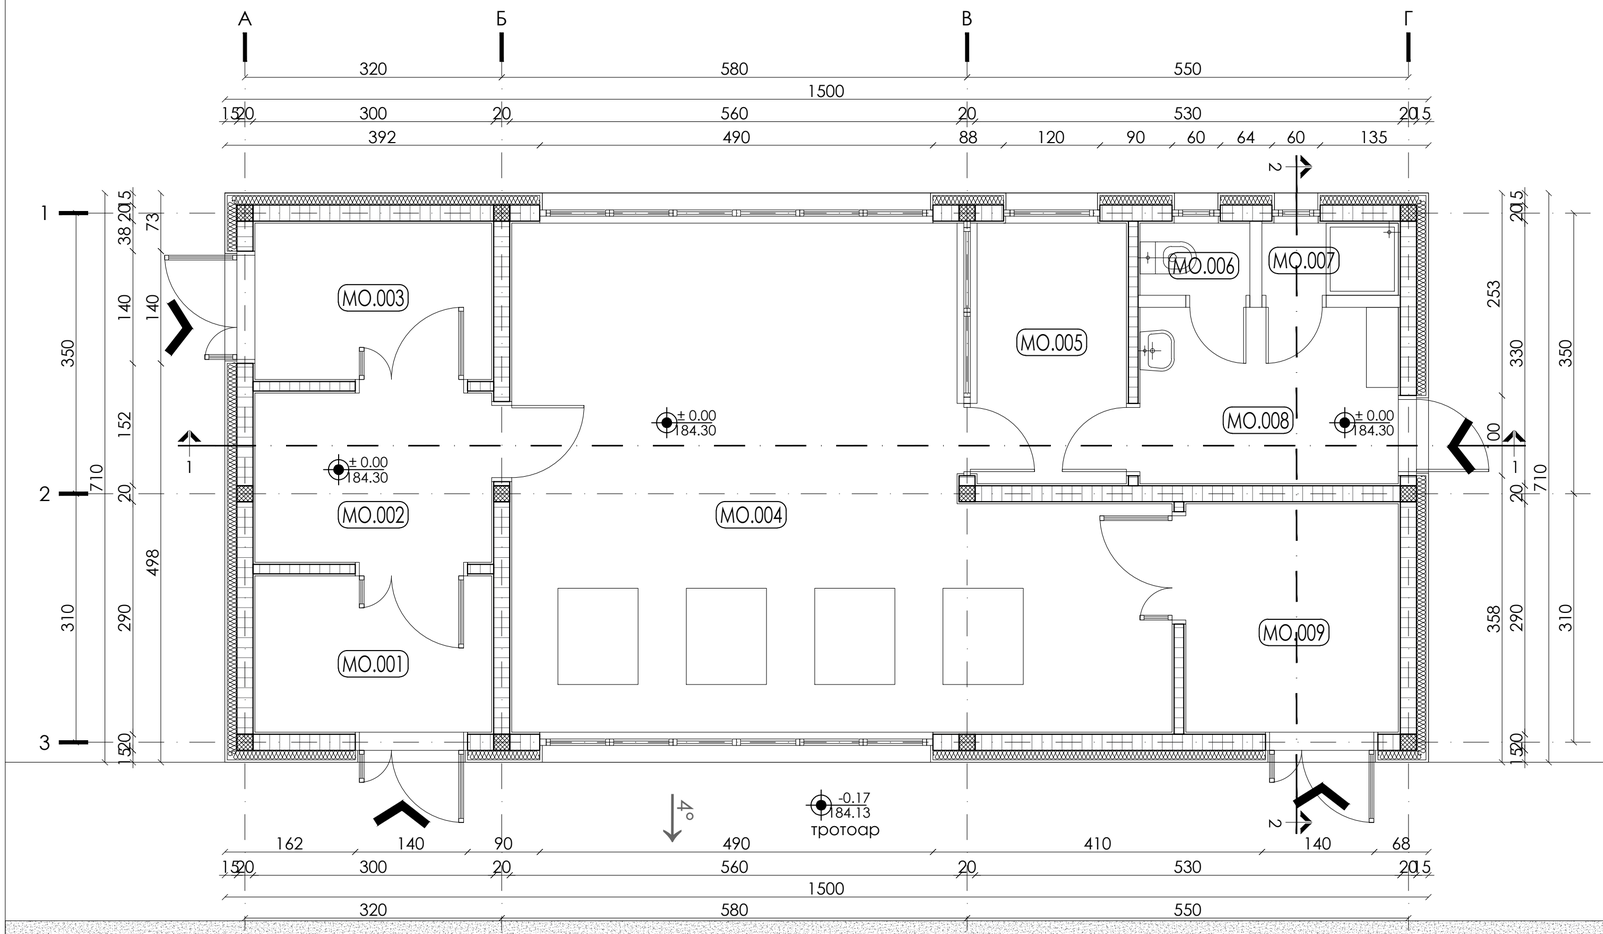

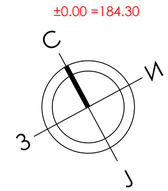

АРХИТЕКТОНСКО-ГРАЂЕВИНСКИ ИНСТИТУТ
Др. Ђорђа Јовановића 4/7, Нови Сад
tel/fax: +381 21 511551
e-mail: office@aginstitut.com;
web: www.aginstitut.com <http://www.aginstitut.com>

инвеститор:
Министарство здравља, Јединица за имплементацију пројекта "Реконструкција Клиничких центара у Србији: Београд, Нови Сад, Ниш и Крагујевац",Пастерова 1/ЈИП/III спрат,11 000 Београд

назив објекта:
Доградња и уређење комплекса изградњом, доградњом и реконструкцијом објеката Универзитетског клиничког центра Крагујевац, 10486/5 КО Крагујевац IV

одговорни пројектант: Слађана Нарић Петровић, диа
број лиценце: 321 А306 21

део пројекта: 1. ПРОЈЕКАТ АРХИТЕКТУРЕ

сарадник:
Тијана Трбовић, маст.инж.арх.
Катарина Данков, маст.инж.арх

назив цртежа:
Објекат за медицински отпад - новопројектовано стање - основа приземља

ознака врсте техничке документације:
ИДР идејно решење

број пројекта : ЕА 2106/23-03-1

датум: новембар 2023.

размера: R 1:50

црт.бр: 1.7.6.1

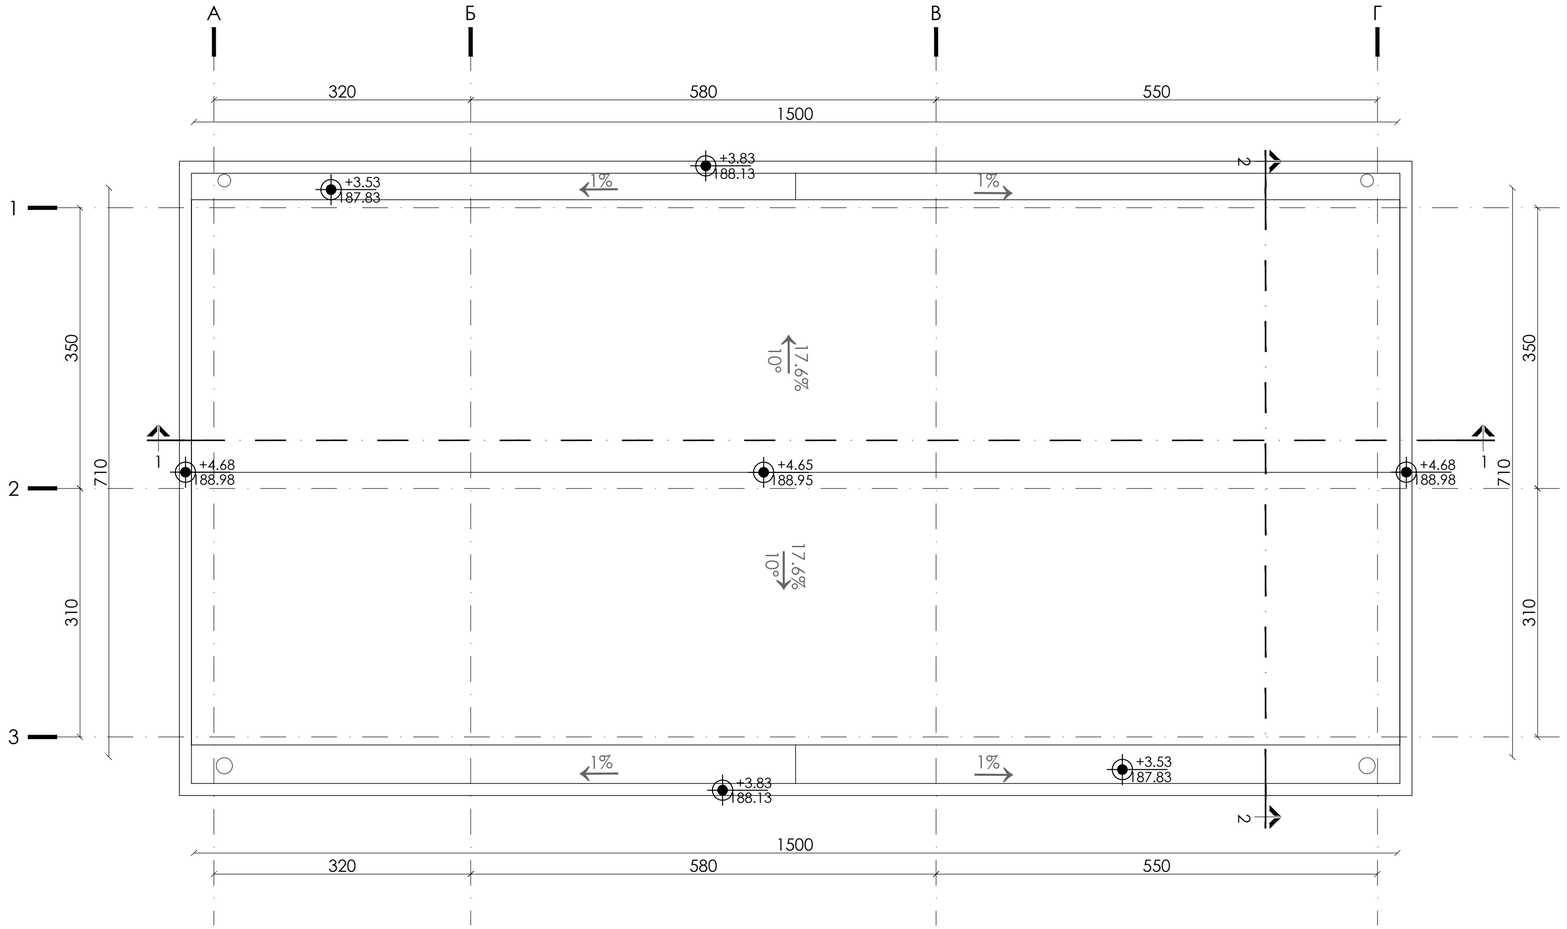

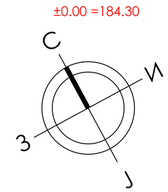

АРХИТЕКТОНСКО-ГРАЂЕВИНСКИ ИНСТИТУТ
Др. Ђорђа Јовановића 4/7, Нови Сад
tel/fax: +381 21 511551
e-mail: office@aginstitut.com;
web: www.aginstitut.com <http://www.aginstitut.com>

инвеститор:
Министарство здравља, Јединица за имплементацију пројекта "Реконструкција Клиничких центара у Србији: Београд, Нови Сад, Ниш и Крагујевац",Пастерова 1/ЈИП/III спрат,11 000 Београд

назив објекта:
Доградња и уређење комплекса изградњом, доградњом и реконструкцијом објеката Универзитетског клиничког центра Крагујевац, 10486/5 КО Крагујевац IV

одговорни пројектант:
Слађана Нарић Петровић, дипл.инж.арх.

број лиценце:
321 А306 21

део пројекта:
1. ПРОЈЕКАТ АРХИТЕКТУРЕ

сарадник:
Тијана Трбовић, маст.инж.арх.
Катарина Данков, маст.инж.арх

назив цртежа:
Објекат за медицински отпад - новопројектовано стање - основа кровних равни

ознака врсте техничке документације:
ИДР идејно решење

број пројекта :
ЕА 2106/23-03-1

датум:
новембар 2023.

размера:
R 1:50

црт.бр:
1.7.6.2

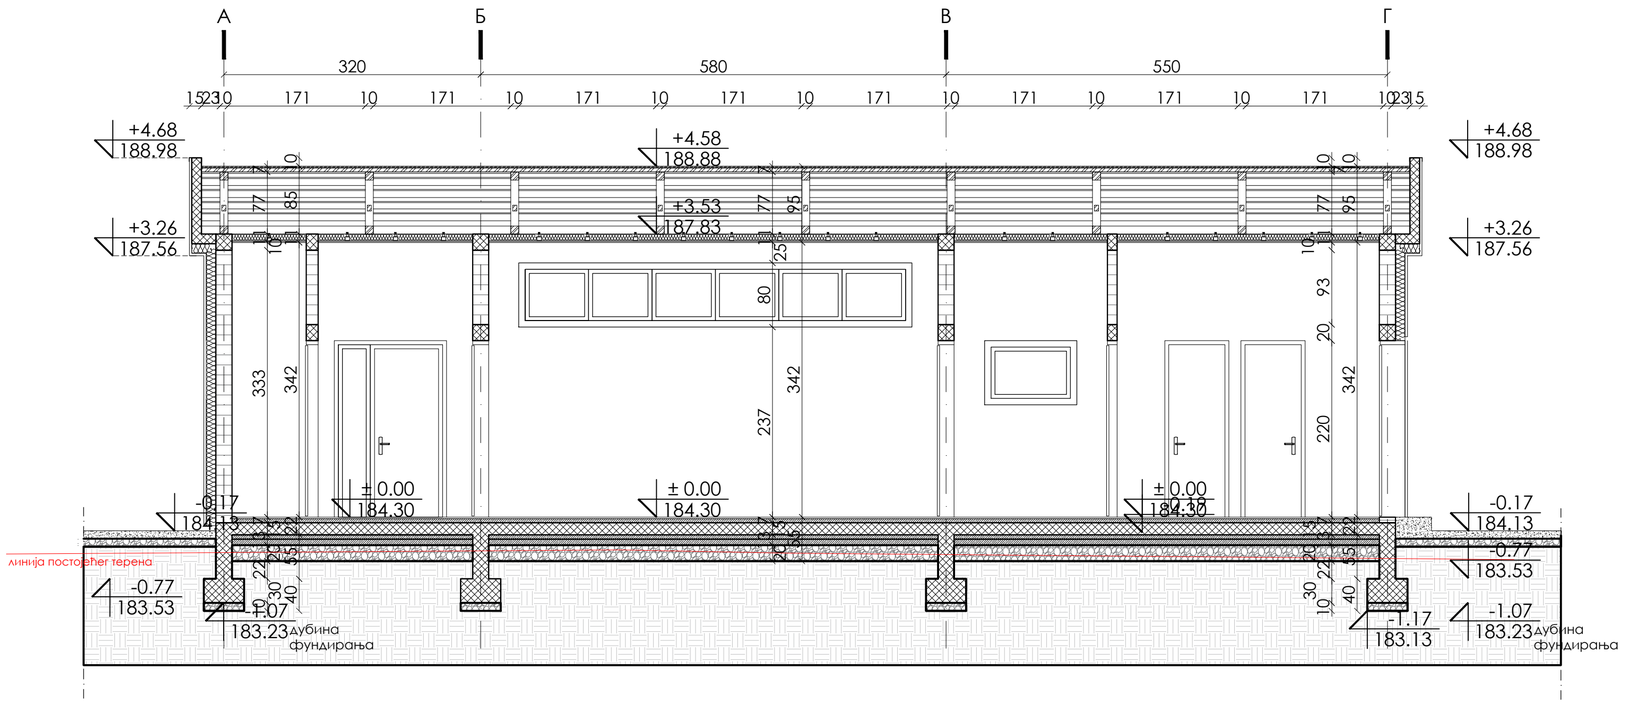

±0.00 =184.30

АРХИТЕКТОНСКО-ГРАЂЕВИНСКИ ИНСТИТУТ
Др. Ђорђа Јовановића 4/7, Нови Сад
tel/fax: +381 21 511551
e-mail: office@aginstitut.com;
web: www.aginstitut.com <http://www.aginstitut.com>

инвеститор:
Министарство здравља, Јединица за имплементацију пројекта "Реконструкција Клиничких центара у Србији: Београд, Нови Сад, Ниш и Крагујевац",Пастерова 1/ЈИП/III спрат,11 000 Београд

назив објекта:
Доградња и уређење комплекса изградњом, доградњом и реконструкцијом објеката Универзитетског клиничког центра Крагујевац, 10486/5 КО Крагујевац IV

одговорни пројектант: Слађана Нарић Петровић, дипл.инж.арх. | број лиценце: 321 А306 21

сарадник: Тијана Трбовић, маст.инж.арх.
Катарина Данков, маст.инж.арх

део пројекта: 1. ПРОЈЕКАТ АРХИТЕКТУРЕ

назив цртежа: Објекат за медицински отпад - новопројектовано стање - пресек 1-1

ознака врсте техничке документације: **ИДР** идејно решење

број пројекта : ЕА 2106/23-03-1

датум: новембар 2023.

размера: R 1:50

црт.бр: 1.7.6.3

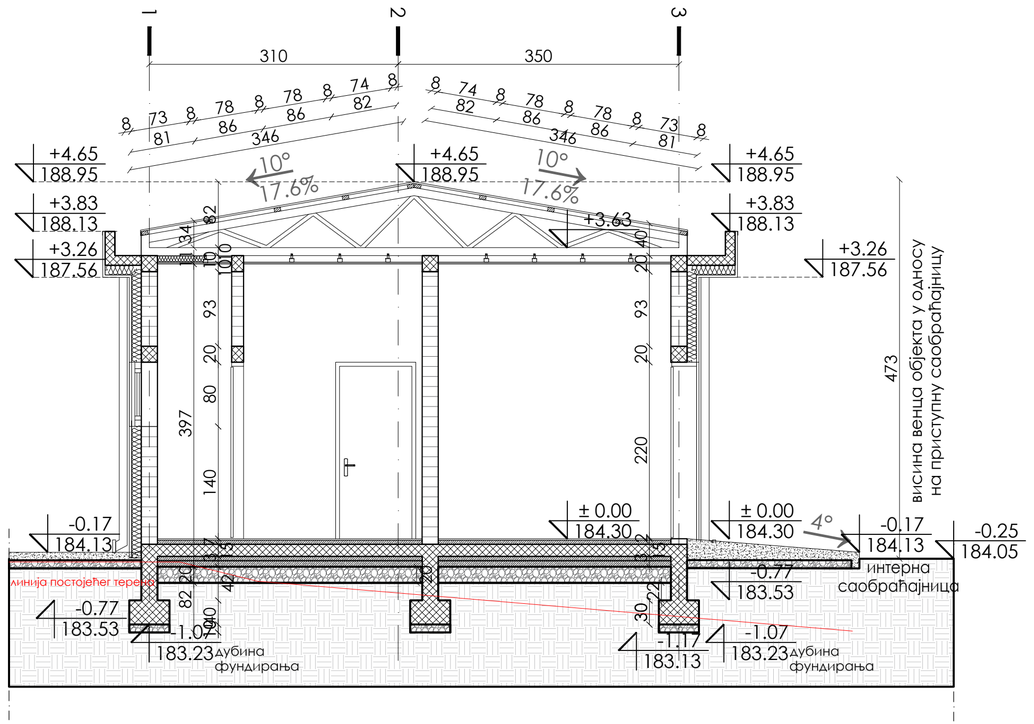

±0.00 =184.30

АРХИТЕКТОНСКО-ГРАЂЕВИНСКИ ИНСТИТУТ
Др. Ђорђа Јовановића 4/7, Нови Сад
tel/fax: +381 21 511551
e-mail: office@aginstitut.com;
web: www.aginstitut.com <http://www.aginstitut.com>

инвеститор:
Министарство здравља, Јединица за имплементацију пројекта "Реконструкција Клиничких центара у Србији: Београд, Нови Сад, Ниш и Крагујевац",Пастерова 1/ЈИП/III спрат,11 000 Београд

назив објекта:
Доградња и уређење комплекса изградњом, доградњом и реконструкцијом објеката Универзитетског клиничког центра Крагујевац, 10486/5 КО Крагујевац IV

одговорни пројектант: Слађана Нарић Петровић, дипл.инж.арх. | број лиценце: 321 А306 21

сарадник: Тијана Трбовић, маст.инж.арх.
Катарина Данков, маст.инж.арх

део пројекта: 1. ПРОЈЕКАТ АРХИТЕКТУРЕ

назив цртежа: Објекат за медицински отпад - новопројектовано стање - пресек 2-2

ознака врсте техничке документације: **ИДР** идејно решење

број пројекта :	датум:	размера:	црт.бр:
ЕА 2106/23-03-1	новембар 2023.	R 1:50	1.7.6.4

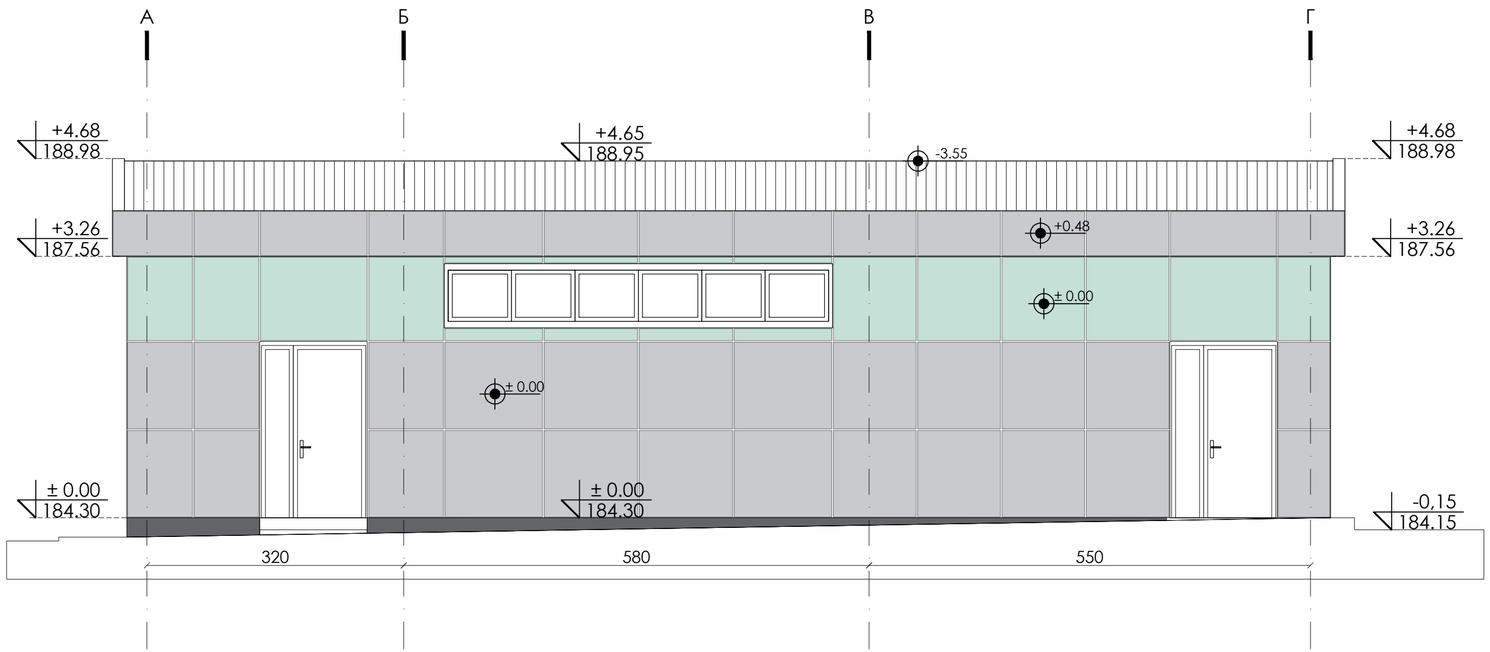

±0.00 =184.30

АРХИТЕКТОНСКО-ГРАЂЕВИНСКИ ИНСТИТУТ
Др. Ђорђа Јовановића 4/7, Нови Сад
tel/fax: +381 21 511551
e-mail: office@aginstitut.com;
web: www.aginstitut.com <http://www.aginstitut.com>

инвеститор:
Министарство здравља, Јединица за имплементацију пројекта "Реконструкција Клиничких центара у Србији: Београд, Нови Сад, Ниш и Крагујевац",Пастерова 1/ЈИП/III спрат,11 000 Београд

назив објекта:
Доградња и уређење комплекса изградњом, доградњом и реконструкцијом објеката Универзитетског клиничког центра Крагујевац, 10486/5 КО Крагујевац IV

одговорни пројектант:
Слађана Нарић Петровић, дипл.инж.арх.

број лиценце:
321 А306 21

део пројекта:
1. ПРОЈЕКАТ АРХИТЕКТУРЕ

сарадник:
Тијана Трбовић, маст.инж.арх.
Катарина Данков, маст.инж.арх

назив цртежа:
Објекат за медицински отпад - новопројектовано стање - североисточна фасада

ознака врсте техничке документације:
ИДР идејно решење

број пројекта :
ЕА 2106/23-03-1

датум:
новембар 2023.

размера:
R 1:50

црт.бр:
1.7.6.5

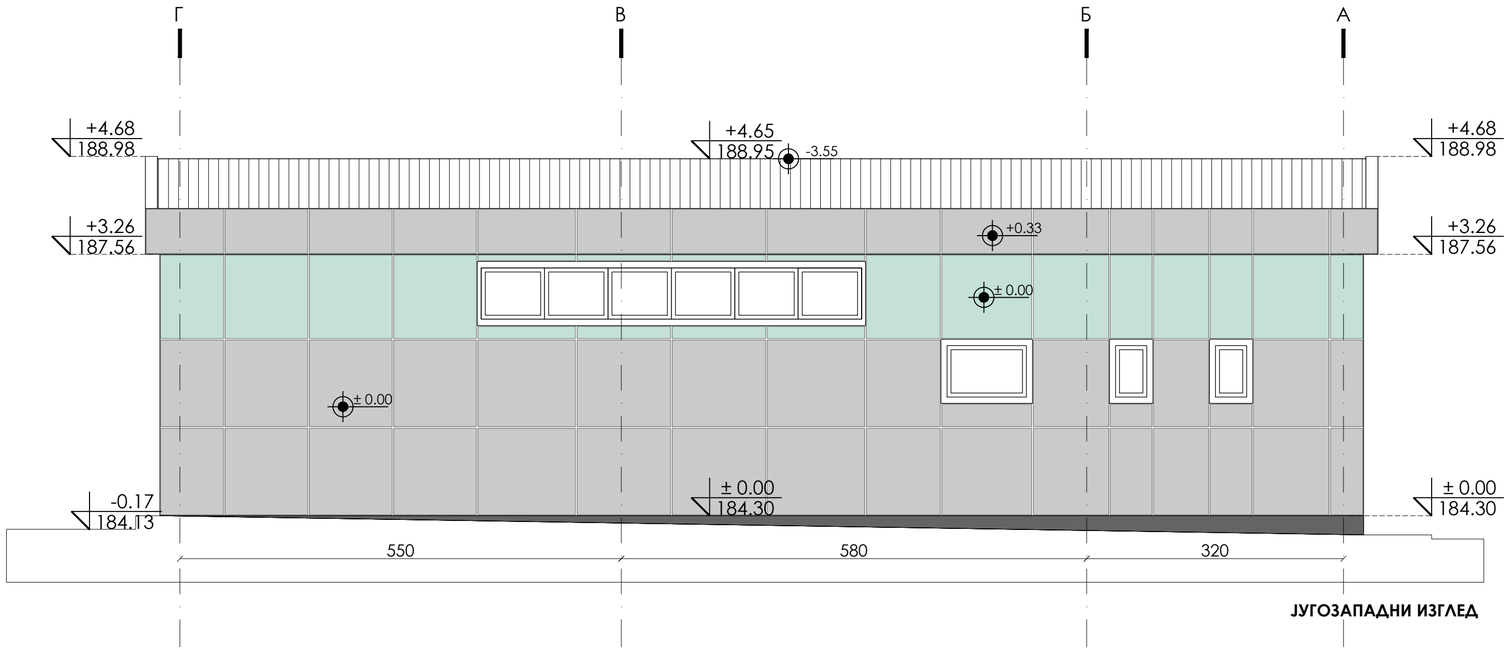

ЈУГОЗАПАДНИ ИЗГЛЕД

±0.00 =184.30

АРХИТЕКТОНСКО-ГРАЂЕВИНСКИ ИНСТИТУТ
Др. Ђорђа Јовановића 4/7, Нови Сад
tel/fax: +381 21 511551
e-mail: office@aginstitut.com;
web: www.aginstitut.com <http://www.aginstitut.com>

инвеститор:
Министарство здравља, Јединица за имплементацију пројекта "Реконструкција Клиничких центара у Србији: Београд, Нови Сад, Ниш и Крагујевац",Пастерова 1/ЈИП/III спрат,11 000 Београд

назив објекта:
Доградња и уређење комплекса изградњом, доградњом и реконструкцијом објеката Универзитетског клиничког центра Крагујевац, 10486/5 КО Крагујевац IV

одговорни пројектант:
Слађана Нарић Петровић, дипл.инж.арх.

број лиценце:
321 А306 21

део пројекта:
1. ПРОЈЕКАТ АРХИТЕКТУРЕ

сарадник:
Тијана Трбовић, маст.инж.арх.
Катарина Данков, маст.инж.арх

назив цртежа:
Објекат за медицински отпад - новопројектовано стање - југозападна фасада

ознака врсте техничке документације:
ИДР идејно решење

број пројекта :
ЕА 2106/23-03-1

датум:
новембар 2023.

размера:
R 1:50

црт.бр:
1.7.6.6

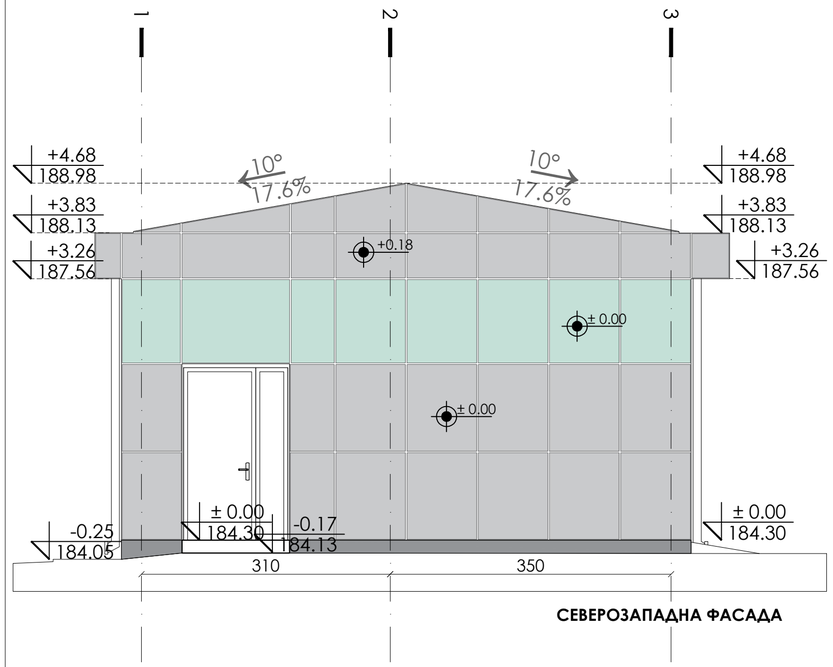

СЕВЕРОЗАПАДНА ФАСАДА

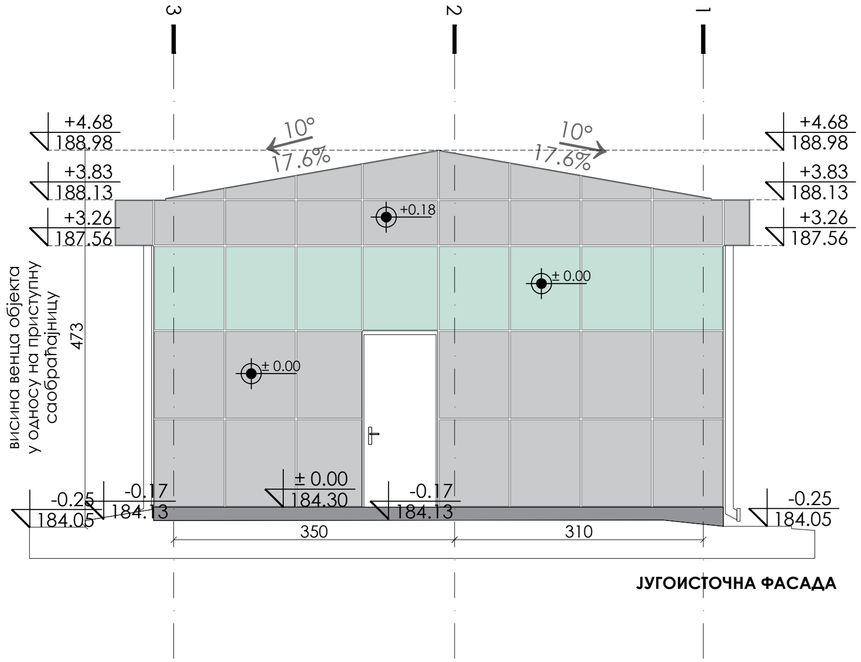

ЈУГОИСТОЧНА ФАСАДА

±0.00 =184.30

АРХИТЕКТОНСКО-ГРАЂЕВИНСКИ ИНСТИТУТ
Др. Ђорђа Јовановића 4/7, Нови Сад
tel/fax: +381 21 511551
e-mail: office@aginstitut.com;
web: www.aginstitut.com <http://www.aginstitut.com>>

инвеститор:
Министарство здравља, Јединица за имплементацију пројекта "Реконструкција Клиничких центара у Србији: Београд, Нови Сад, Ниш и Крагујевац",Пастерова 1/ЈИП/III спрат,11 000 Београд

назив објекта:
Доградња и уређење комплекса изградњом, доградњом и реконструкцијом објеката Универзитетског клиничког центра Крагујевац, 10486/5 КО Крагујевац IV

одговорни пројектант: Слађана Нарић Петровић, дипл.инж.арх. | број лиценце: 321 А306 21

део пројекта: 1. ПРОЈЕКАТ АРХИТЕКТУРЕ

сарадник:
Тијана Трбовић, маст.инж.арх.
Катарина Данков, маст.инж.арх

назив цртежа:
Објекат за медицински отпад - новопројектовано стање - северозападна и југоисточна фасада

ознака врсте техничке документације:
ИДР идејно решење

број пројекта :	датум:	размера:	црт.бр:
ЕА 2106/23-03-1	новембар 2023.	R 1:50	1.7.6.7

АРХИТЕКТОНСКО-ГРАЂЕВИНСКИ ИНСТИТУТ Tel: 021.511.551 ПИБ: 107062214 office@aginstitut.com
Др. Ђорђа Јовановића 4/7 Tel: 021.300.1870 ЖР: 285-2211454-76 www.aginstitut.com
21000 Нови Сад

ПОДЗЕМНА И НАДЗЕМНЕ ТОПЛЕ ВЕЗЕ ИЗМЕЂУ НОВОПЛАНИРАНОГ ОБЈЕКТА 14 А И ПОСТОЈЕЋИХ ОБЈЕКАТА

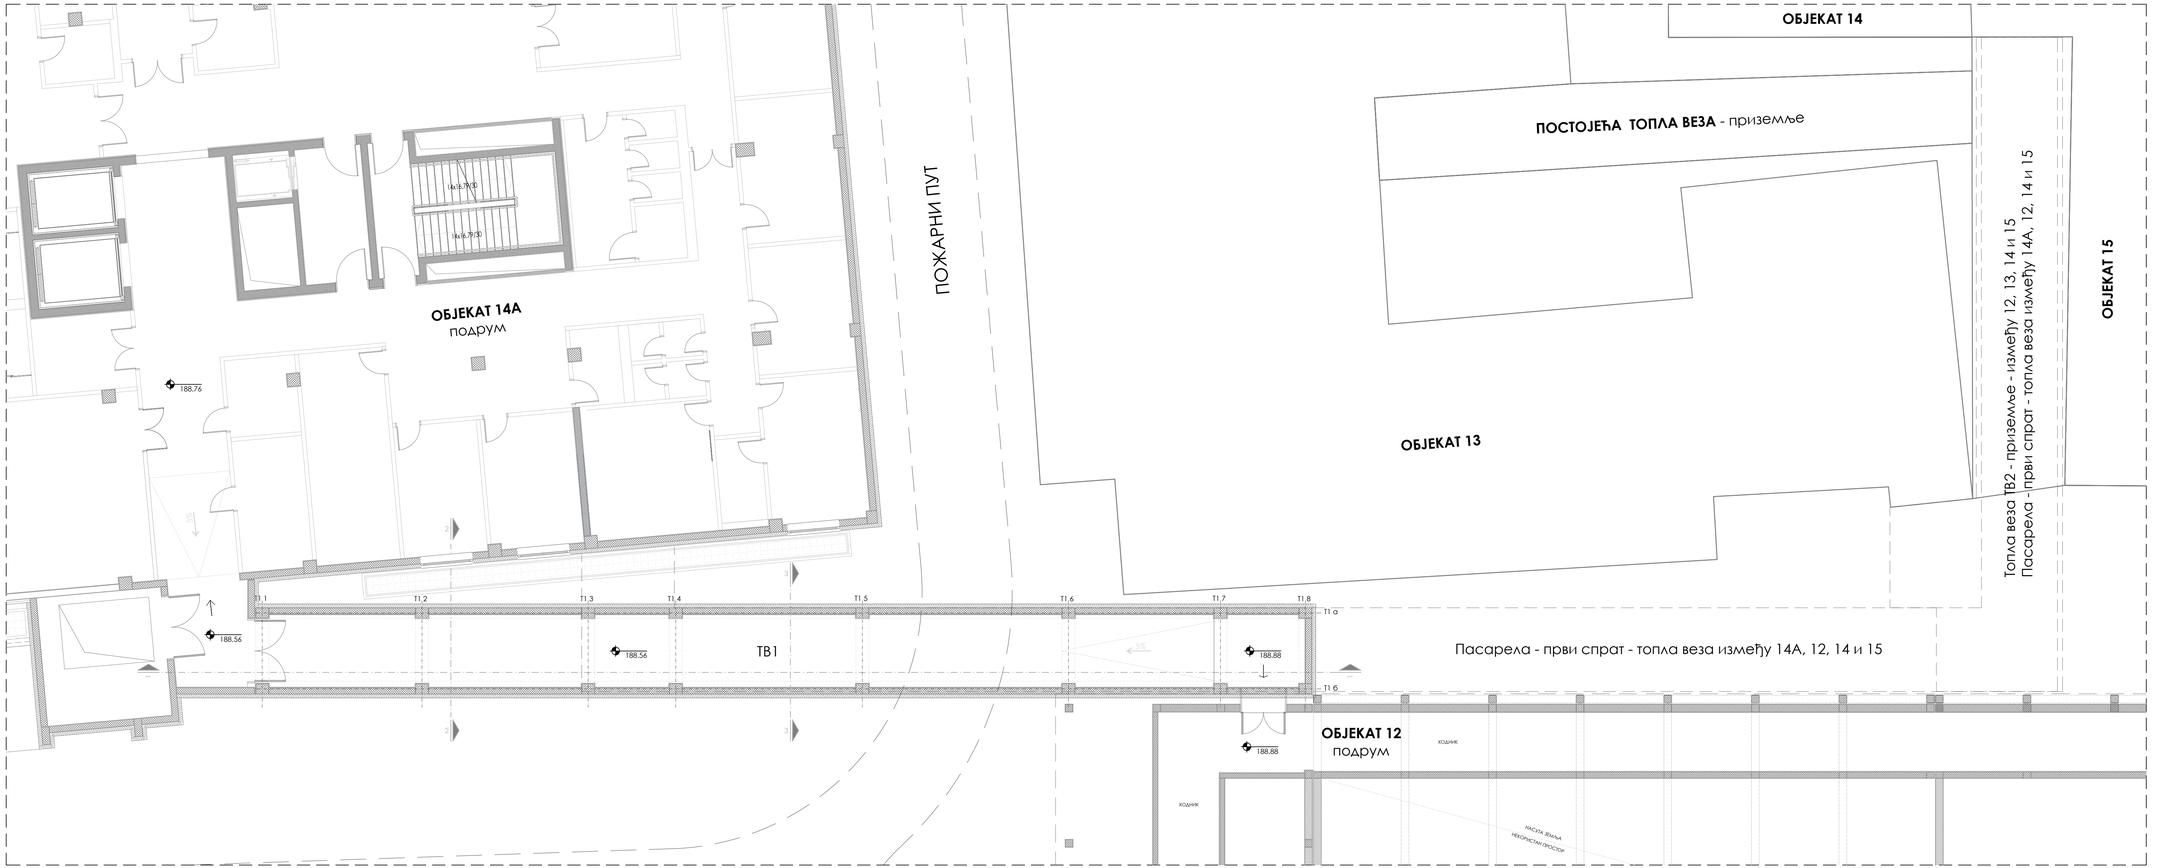

ознака пр.	назив просторије		П (m²)
ТВ1		топла веза - подрум	112.81
УКУПНА НЕТО ПОВРШИНА:			112.81
УКУПНА БРУТО ПОВРШИНА:			150.20

Топла веза ТВ1 - подрум - између 14А и 12

ОСНОВА ПОДРУМА

АРХИТЕКТОНСКО-ГРАЂЕВИНСКИ ИНСТИТУТ
Др. Борђа Јовановића 4/7, Нови Сад
тел/fax: +381 21 511551
e-mail: office@aginstitut.com;
web: www.aginstitut.com chttp://www.aginstitut.com>

одговорни пројектант:
Слађана Нарић Петровић, дипл.инж.арх. број лиценце: 321 A306 21

сарадник:
Тијана Трбовић, маст.инж.арх.
Јелена Личина, маст.инж.арх.
Катарина Данков, маст.инж.арх.

ознака врсте техничке документације:
ИДР идејно решење

инвеститор:
Министарство здравља, Јединица за имплементацију пројекта "Реконструкција Клиничког центра у Србији-Београд, Нови Сад, Ниш и Крагујевац" Пастерова 1/ВП/III спрат,11 000 Београд.

назив објекта:
Доградња и уређење комплекса гараже,м, доградњом и реконструкцијом објекта Универзитетског клиничког центра Крагујевац, 1048605 КО Крагујевац IV

дел пројекта:
1. ПРОЈЕКАТ АРХИТЕКТУРЕ

назив цртежа:
Топле везе између новопланираног болничког објекта 14А, реконструисаног објекта 12 и постојећих објеката 14 із 15 у нивоу подрума, приземља и првог спрата - Основа подрума

број пројекта : ЕА 2106/23-03-1
датум: новембар 2023.
размера: R 1:100
црт.бр: 1.7.7.1

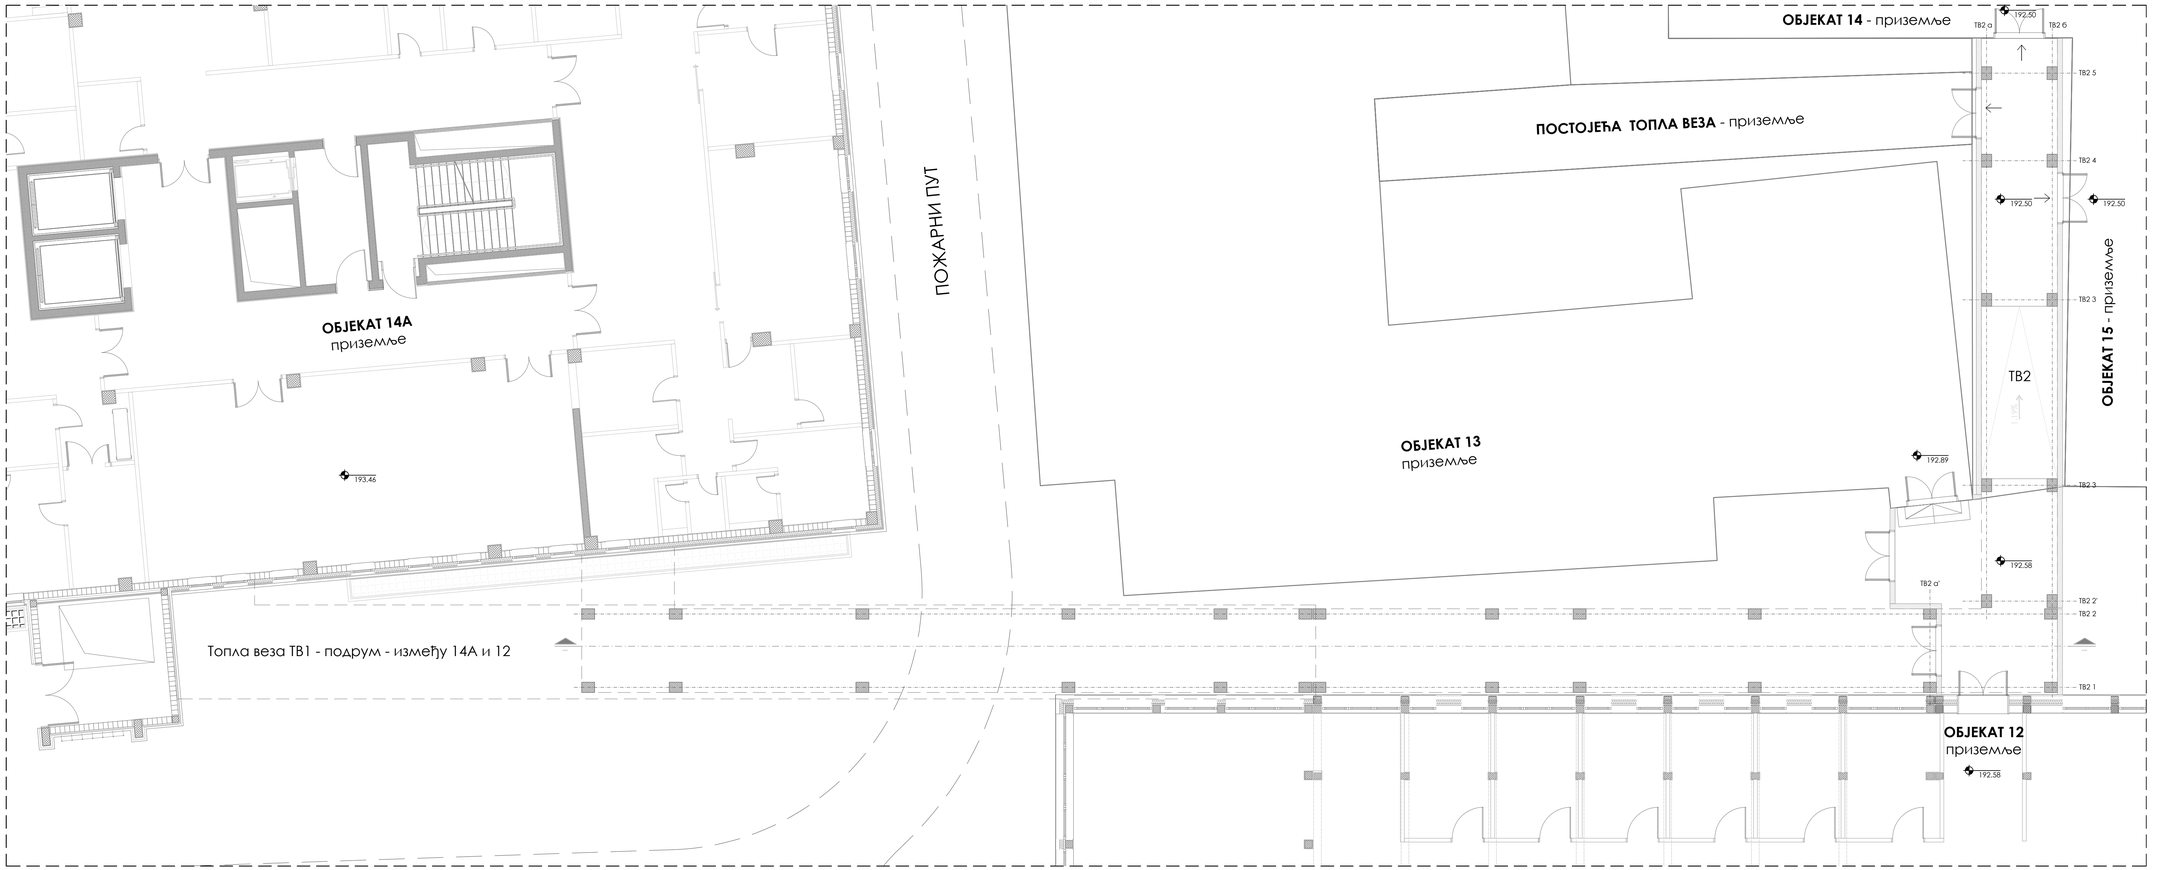

ознака пр.	назив просторије		П (m²)
ТВ1		топла веза - приземље	88.80
УКУПНА НЕТО ПОВРШИНА:			88.80
УКУПНА БРУТО ПОВРШИНА:			104.22

Топла веза ТВ2 - приземље - између 12, 13, 14 и 15

ОСНОВА ПРИЗЕМЉА

АРХИТЕКТОНСКО-ГРАЂЕВИНСКИ ИНСТИТУТ
Др. Борђа Јовановића 4/7, Нови Сад
тел/fax: +381 21 511551
e-mail: office@aginstitut.com;
web: www.aginstitut.com chttp://www.aginstitut.com>

инвеститор:
Министарство здравља, Јединица за имплементацију пројекта "Реконструкција Клиничког центара у Србији- Београд, Нови Сад, Ниш и Крагујевац" Пастерова 1/ЈИП/III спрат.11 000 Београд.

назив објекта:
Доградња и уређење комплекса гаражом, доградњом и реконструкцијом објекта Универзитетског клиничког центра Крагујевац, 1048605 КО Крагујевац IV

одговорни пројектант:
Слађана Нарић Петровић, дипл.инж.арх.
број лиценце: 321 А306 21

сарадник:
Тијана Трбовић, маст.инж.арх.
Јелена Личина, маст.инж.арх.
Катарина Данков, маст.инж.арх.

ознака врсте техничке документације:
ИДР идејно решење

део пројекта:
1. ПРОЈЕКАТ АРХИТЕКТУРЕ

назив цртежа:
Топле везе између новопланираног болничког објекта 14А, реконструисаног објекта 12 и постојећих објеката 14 и 15 у нивоу подрума, приземља и првог спрата - Основа приземља

број пројекта :	датум:	размера:	црт.бр:
ЕА 2106/23-03-1	новембар 2023.	R 1:100	1.7.7.2

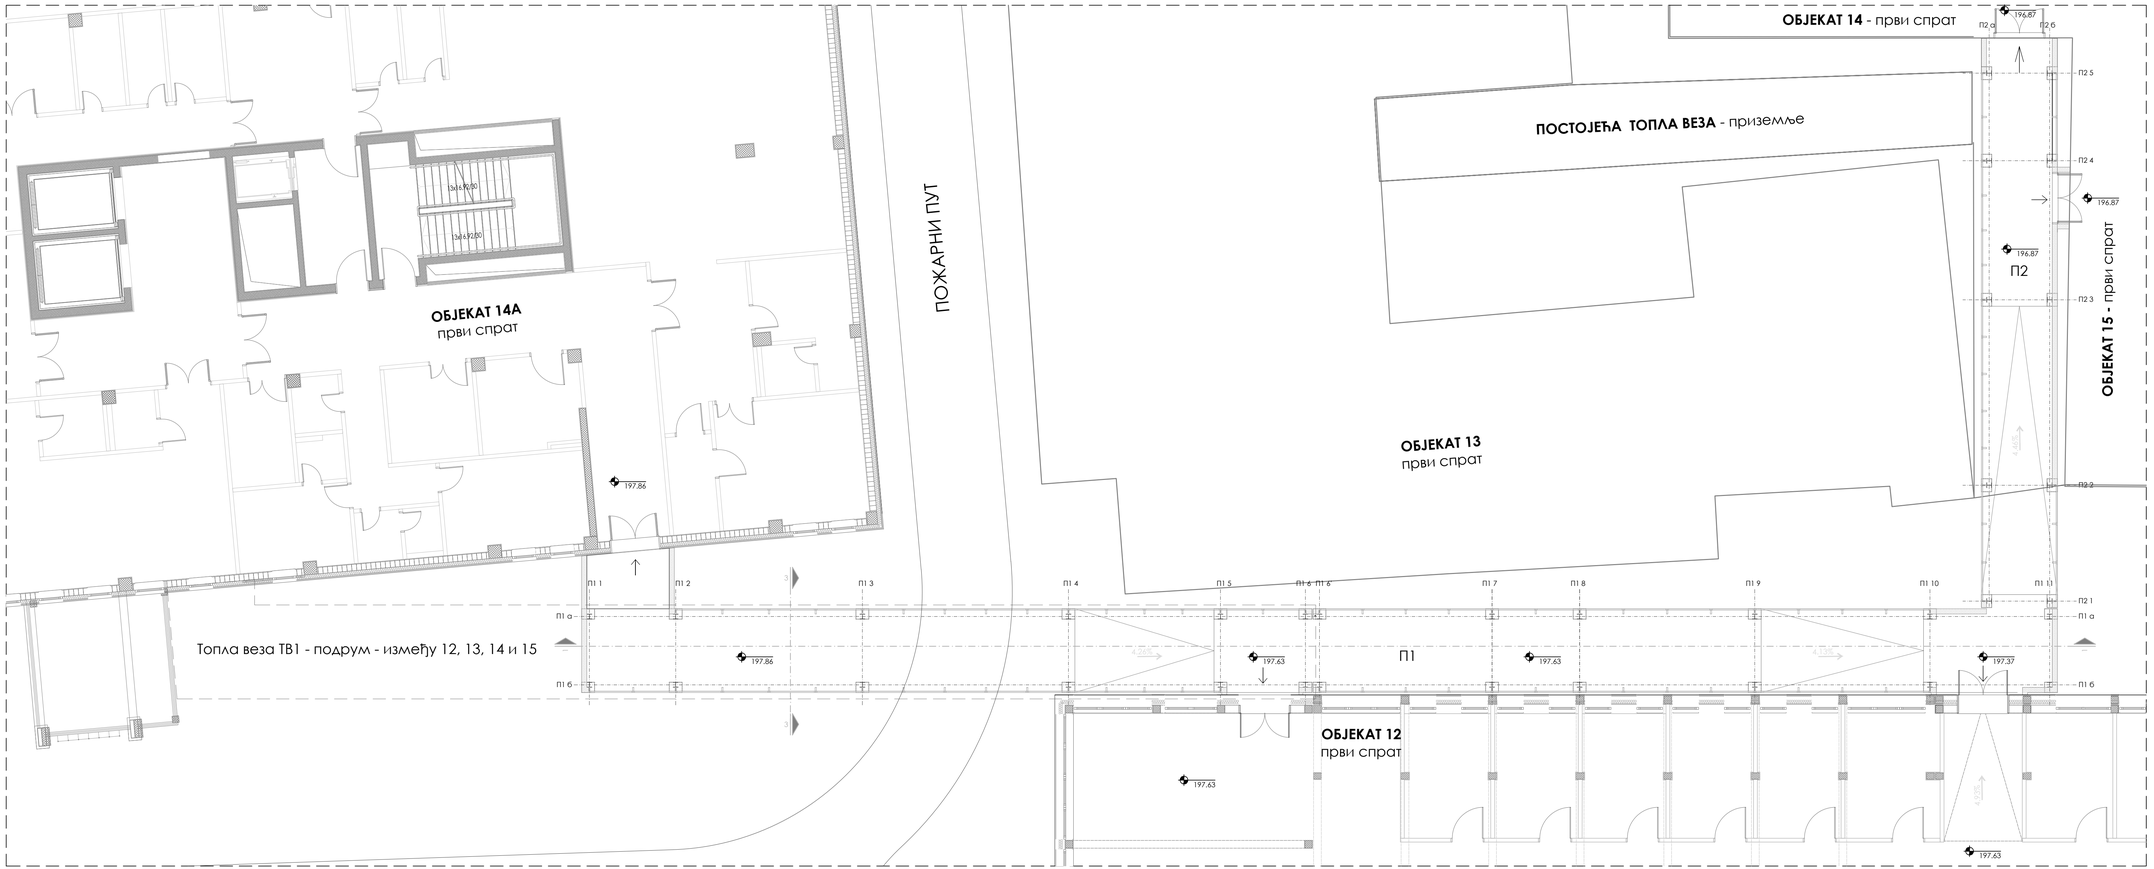

ознака пр.	назив просторије		П (m²)
П1		пасарела 1 - први спрат	177.46
УКУПНА НЕТО ПОВРШИНА П1:			177.46
УКУПНА БРУТО ПОВРШИНА П1:			186.21

ознака пр.	назив просторије		П (m²)
П2		пасарела 2 - први спрат	60.05
УКУПНА НЕТО ПОВРШИНА П2:			60.05
УКУПНА БРУТО ПОВРШИНА П2:			65.20

Пасарела 1 и Пасарела 2 - први спрат - топла веза између 14А, 12, 14 и 15

ОСНОВА ПРВОГ СПРАТА

АРХИТЕКТОНСКО-ГРАЂЕВИНСКИ ИНСТИТУТ
Др. Борђа Јовановића 4/7, Нови Сад
тел/фах: +381 21 511551
e-mail: office@aginstitut.com;
web: www.aginstitut.com <http://www.aginstitut.com>

одговорни пројектант:
Слађана Нарић Петровић, дипл. инж. арх. | број лиценце: 321 A306 21

сарадник:
Тијана Трбовић, маст.инж.арх.
Јелена Личина, маст.инж.арх.
Катарина Данков, маст.инж.арх.

ознака врсте техничке документације:
ИДР идејно решење

инвеститор:
Министарство здравља, Јединица за имплементацију пројекта "Реконструкција Клиничког центара у Србији: Београд, Нови Сад, Ниш и Крагујевац" Пастерова 1/ДИП/II спрат,11 000 Београд.

назив објекта:
Доградња и уређење комплекса гаражом, доградњом и реконструкцијом објекта Универзитетског клиничког центра Крагујевац, 104865 КО Крагујевац IV

део пројекта:
1. ПРОЈЕКАТ АРХИТЕКТУРЕ

назив цртежа:
Топла веза између новопланираног болничког објекта 14А, реконструисаног објекта 12 и постојећих објеката 14 и 15 у нивоу подрума, приземља и првог спрата - Основа првог спрата

број пројекта: ЕА 2106/23-03-1 | датум: новембар 2023. | размера: R 1:100 | црт.бр: 1.7.7.3

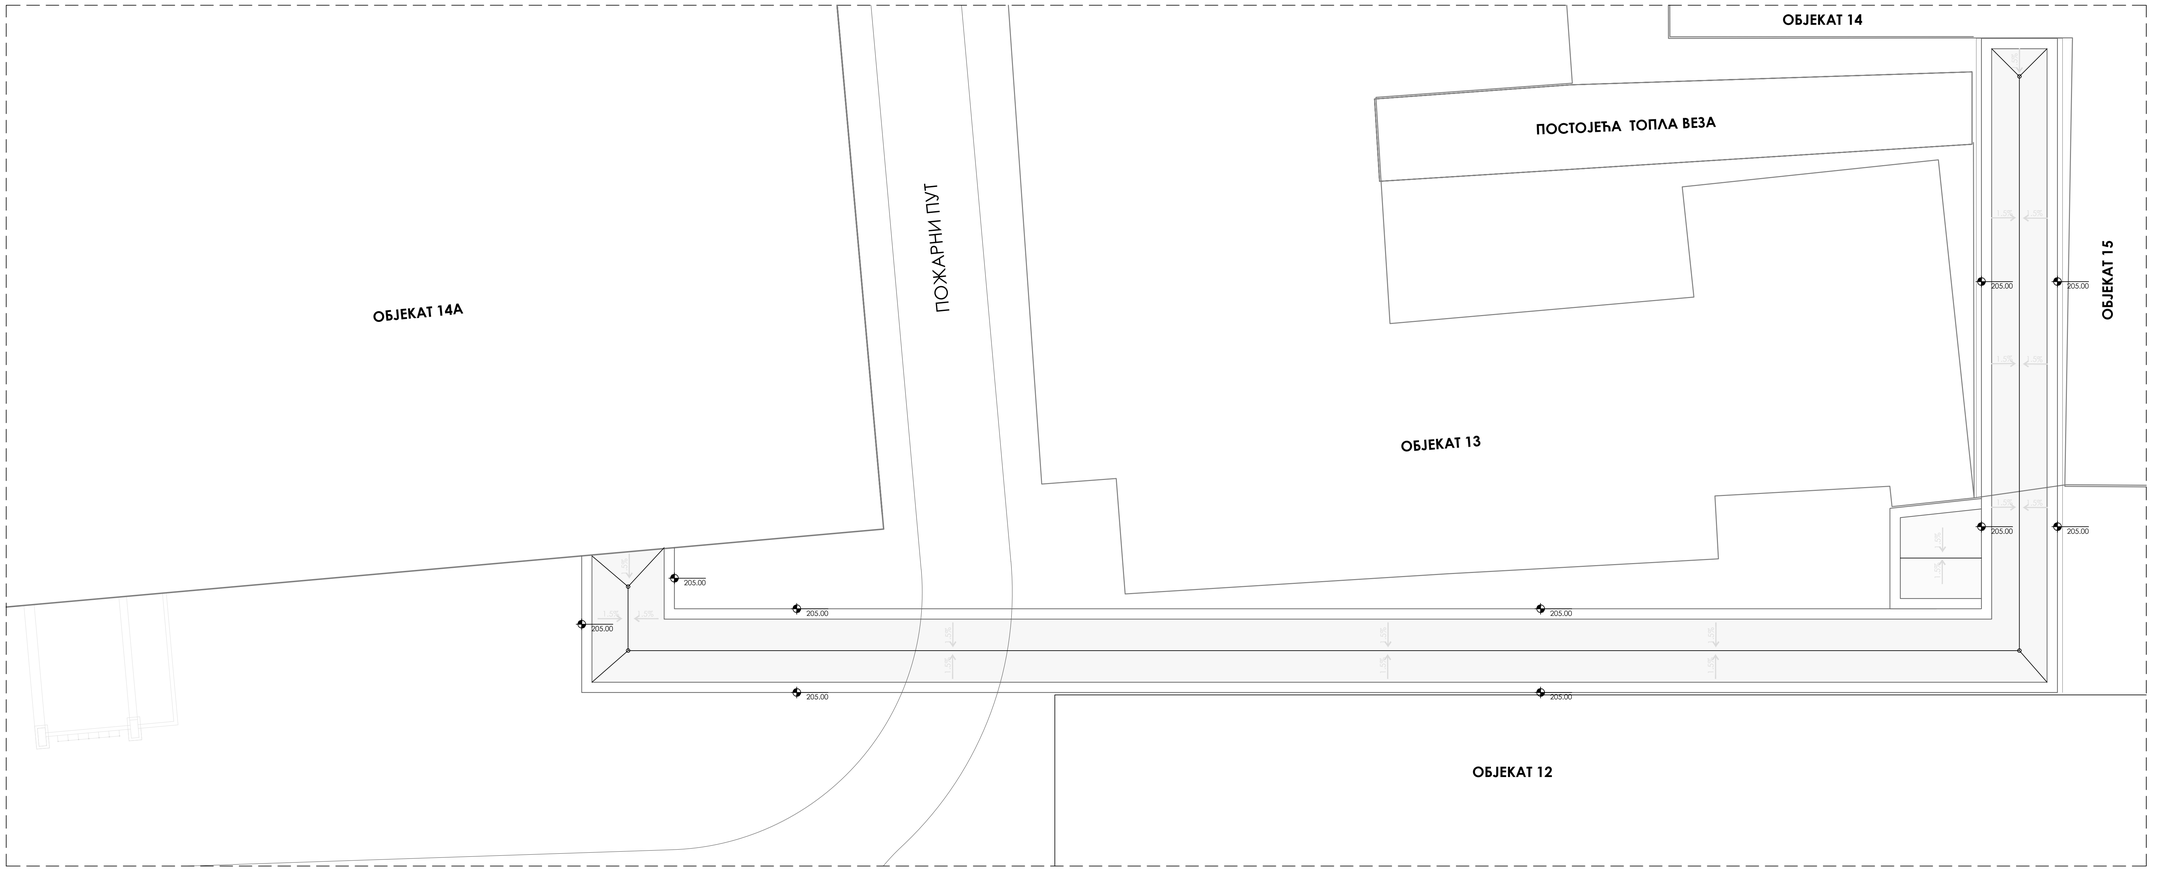

Пасарела 1 и Пасарела 2 - први спрат - топла веза између 14А, 12, 14 и 15

ОСНОВА ПРВОГ СПРАТА

АРХИТЕКТОНСКО-ГРАЂЕВИНСКИ ИНСТИТУТ
Др. Борђа Јовановића 4/7, Нови Сад
тел/фах: +381 21 511551
e-mail: office@aginstitut.com;
web: www.aginstitut.com chttp://www.aginstitut.com>

инвеститор:
Министарство здравља, Јединица за имплементацију пројекта "Реконструкција Клиничког центра у Србији" Београд, Нови Сад, Ниш и Крагујевац "Пастерова 1/ВП/III спрат.11 000 Београд.

назив објекта:
Дограђена и уређене комплекса паградним, дограђеним и реконструкцијом објеката Универзитетског клиничког центра Крагујевац, 1048605 КО Крагујевац IV

одговорни пројектант:
Слађана Нарић Петровић, дипл.инж.арх.
број лиценце: 321 А306 21

сарадник:
Тијана Трбовић, маст.инж.арх.
Јелена Личина, маст.инж.арх.
Катарина Данков, маст.инж.арх.

ознака врсте техничке документације:
ИДР идејно решење

дио пројекта:
1. ПРОЈЕКАТ АРХИТЕКТУРЕ

назив цртежа:
Топла веза између новопланираног болничког објекта 14А, реконструисаног објекта 12 и постојећих објеката 14 и 15 у нивоу подрума, приземља и првог спрата - Основа кровних равни

број пројекта :	датум:	размера:	црт.бр:
ЕА 2106/23-03-1	новембар 2023.	R 1:100	1.7.7.4

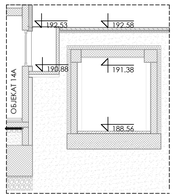

Топла веза ТВ1 - подрум
- између 14А и 12

ПРЕСЕК 2-2

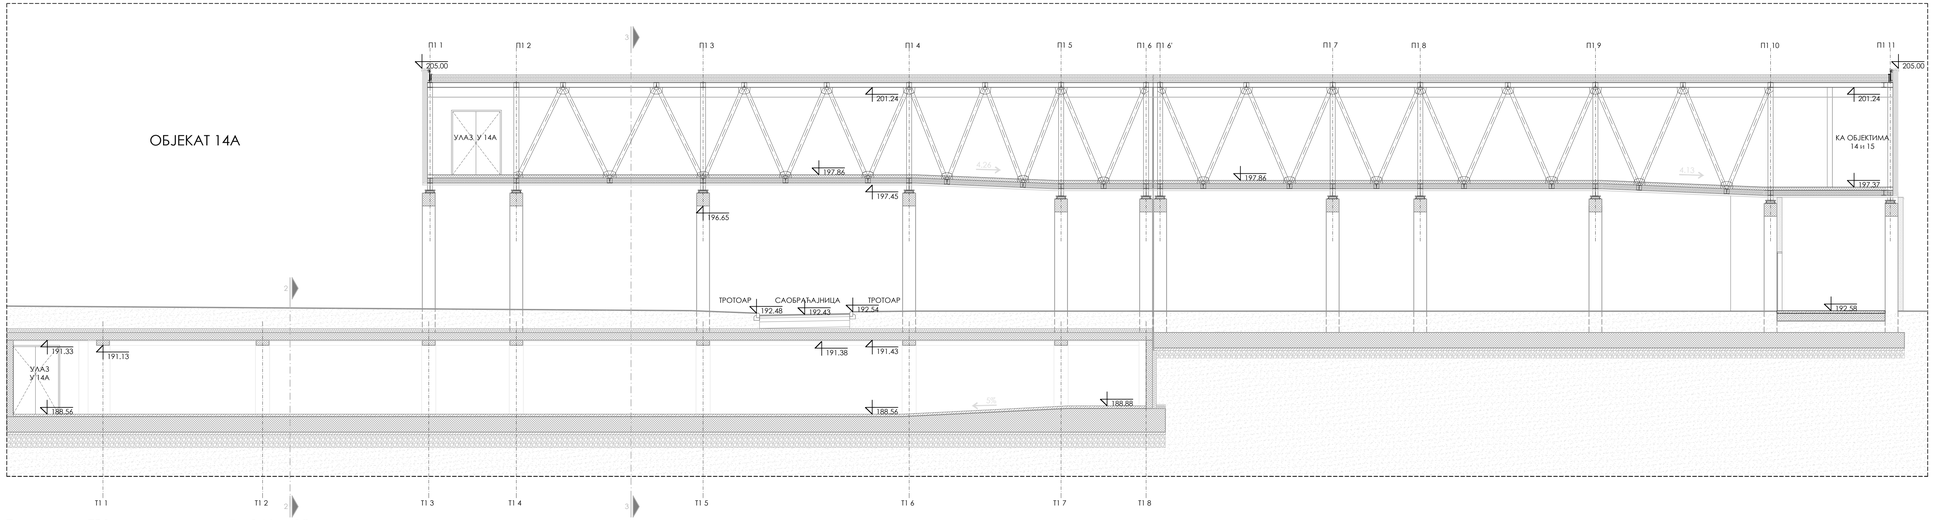

Топла веза ТВ1 - подрум - између 14А и 12
Топла веза ТВ2 - приземље - између 12, 13, 14 и 15
Пасарела 1 и Пасарела 2 - први спрат - топла веза између 14А, 12, 14 и 15

ПРЕСЕК 1-1

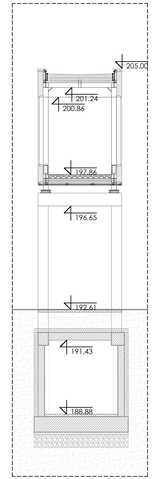

Топла веза ТВ1 - подрум - између 14А и 12
Пасарела 1 - први спрат - топла веза
између 14А, 12, 14 и 15

ПРЕСЕК 3-3

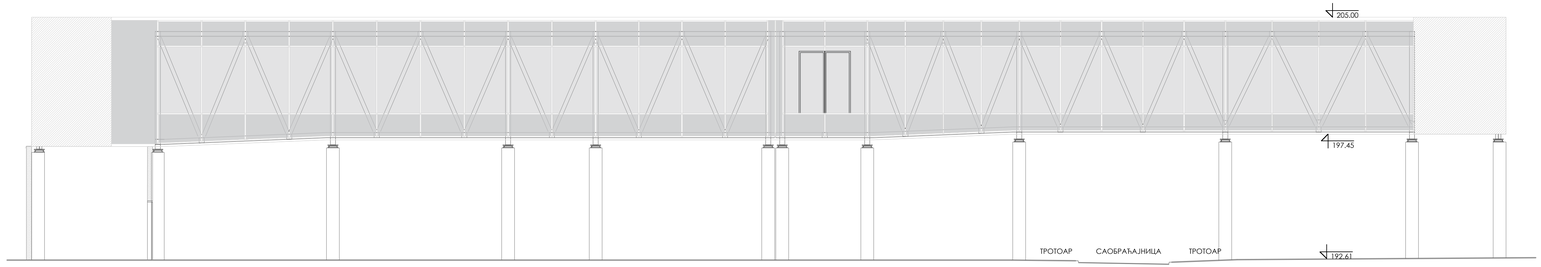

Пасарела први спрат - топла веза између 14А, 12, 14 и 15

СЕВЕРОЗАПАДНА ФАСАДА

АРХИТЕКТОНСКО-ГРАЂЕВИНСКИ ИНСТИТУТ
Др. Борђа Јовановића 4/7, Нови Сад
тел/fax: +381 21 511551
e-mail: office@aginstitut.com;
web: www.aginstitut.com <http://www.aginstitut.com>

одговорни пројектант:
Слађана Нарић Петровић, дипл. инж. арх.
број лиценце: 321 A306 21

сарадник:
Тијана Трбовић, маст.инж.арх.
Јелена Ланчина, маст.инж.арх.
Катарина Данков, маст.инж.арх.

ознака врсте техничке документације:
ИДР идејно решење

инвеститор:
Министарство здравља, Јединица за имплементацију пројекта "Реконструкција Клиничког центара у Србији" Београд, Нови Сад, Ниш и Крагујевац "Пастерова 1/ЈИП/III спрат.11 000 Београд.

назив објекта:
Дотградња и уређење комплекса гаражном, дотградњом и реконструкцијом објекта Универзитетског клиничког центра Крагујевац, 1048605 КО Крагујевац IV

број пројекта: ЕА 2106/23-03-1

датум: новембар 2023.

размера: R 1:100

тип / бр.: 1.7.7.5

дио пројекта: 1. ПРОЈЕКАТ АРХИТЕКТУРЕ

назив цртежа:
Топле везе између новопланираног болничког објекта 14А, реконструисаног објекта 12 и постојећих објеката 14 и 15 у нивоу подрума, приземља и првог спрата - Пресек 1-1, Пресек 2-2, Пресек 3-3, Североисточна фасада

АРХИТЕКТОНСКО-ГРАЂЕВИНСКИ ИНСТИТУТ Tel: 021.511.551 ПИБ: 107062214 office@aginstitut.com
Др. Ђорђа Јовановића 4/7 Tel: 021.300.1870 ЖР: 285-2211454-76 www.aginstitut.com
21000 Нови Сад

ОБЈЕКАТ 12
постојеће стање

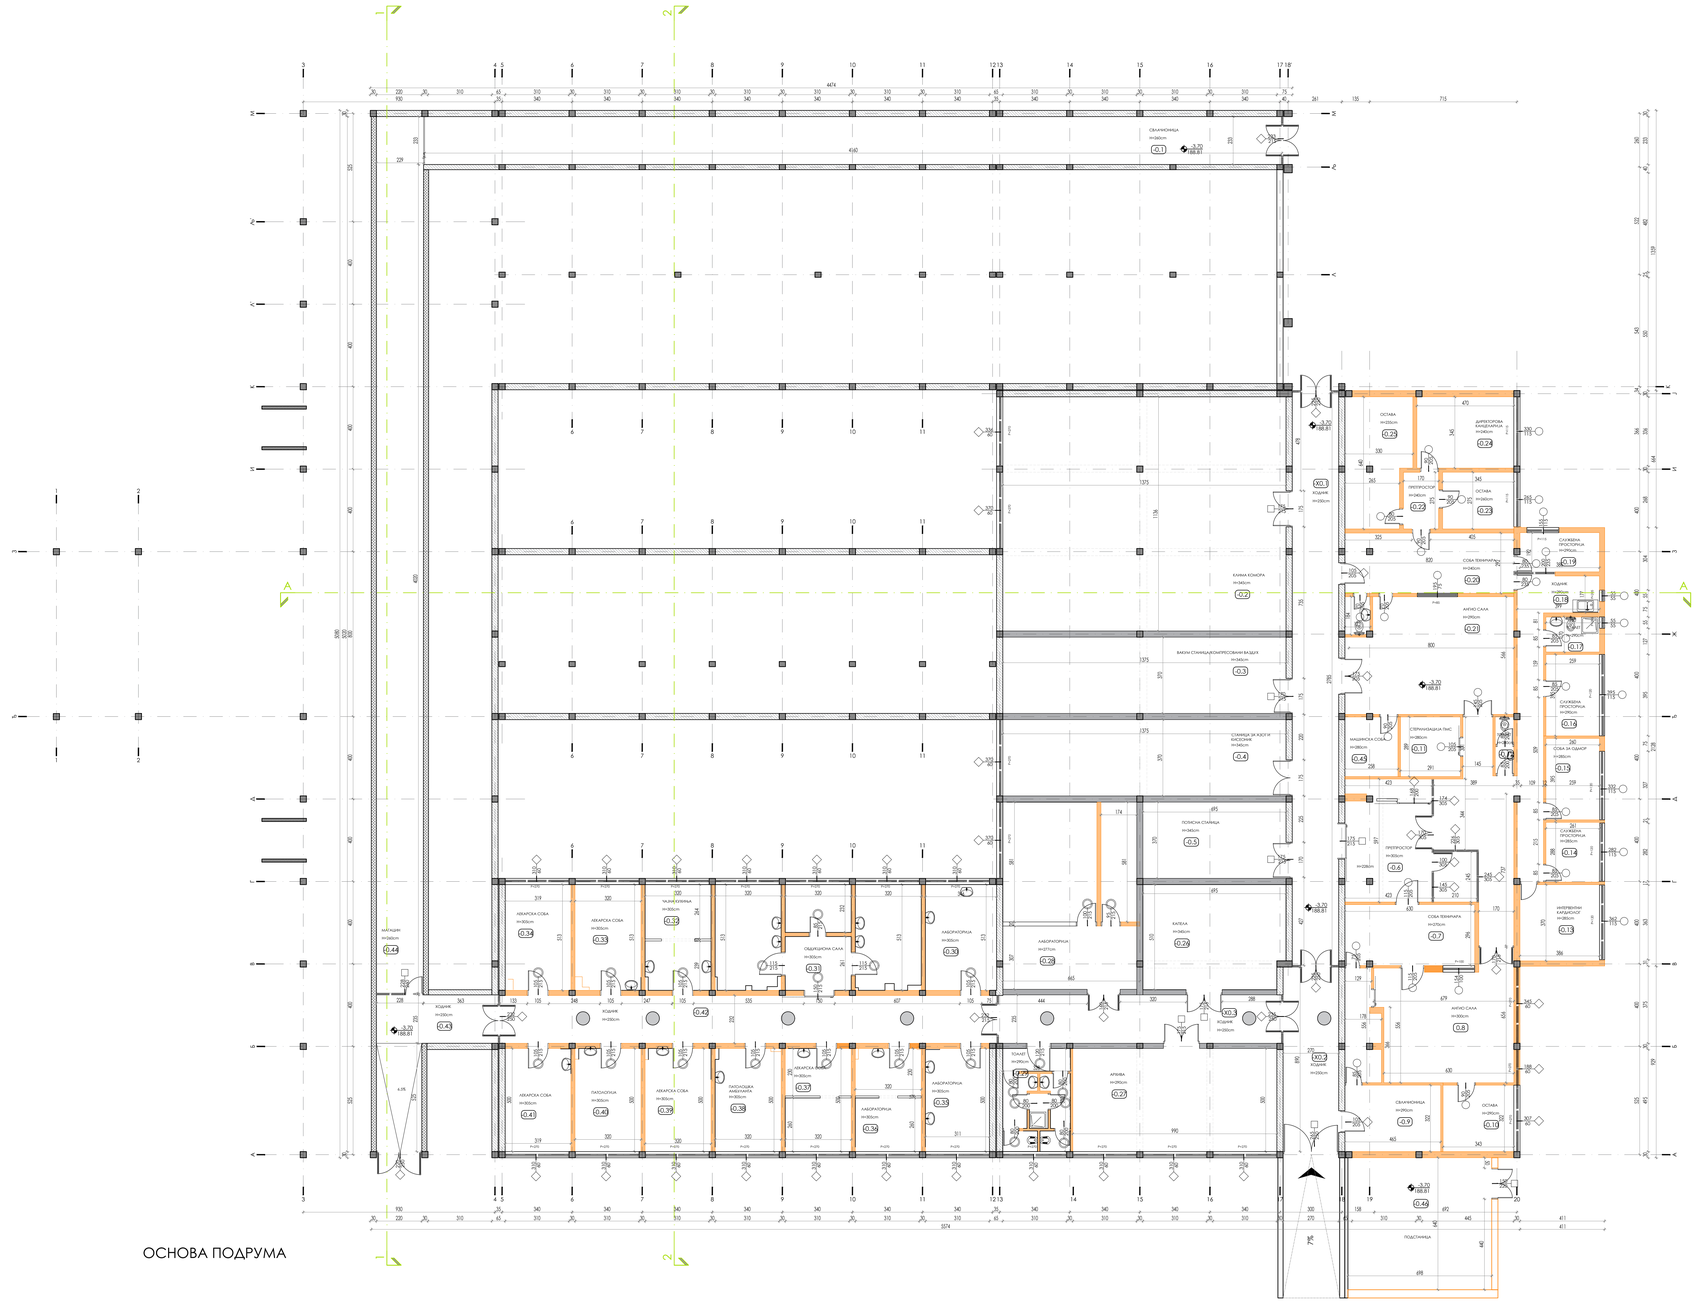
ОСВЕТЉЕНИЦА
m=90cm
-0.1
±0.00
100.81
ВАЗДУШНИ СТАНИЦА КОМПРЕСОРНИМ ВАЗДУХОМ
m=36cm
-0.3
СТАНИЦА ЗА АЗОТ И КИСЕОНИК
m=36cm
-0.4
ПОЛИСНА СТАНИЦА
m=36cm
-0.5
КАБЛОВСКА
m=36cm
-0.29
ЛАБОРАТОРИЈА
m=127cm
-0.28
ОСТАВА
m=90cm
-0.25
ДИРЕКТОРКА КАРДИОХИРУРГИЈЕ
m=90cm
-0.24
ПРЕДПРОСТОР
m=90cm
-0.22
ОСТАВА
m=90cm
-0.23
СЛУЖБЕНА ПРОСТОРИЈА
m=90cm
-0.19
СОБА ТЕХНИЧАРА
m=90cm
-0.26
КЛИМА КОМОРА
m=90cm
-0.2
ГЛАВНА СОБА
m=90cm
-0.21
ЈАВНО САЛА
m=90cm
-0.20
ЗАЈЕДНИЧКИ ПРОСТОР
m=90cm
-0.18
ЗАЈЕДНИЧКИ ПРОСТОР
m=90cm
-0.17
СЛУЖБЕНА ПРОСТОРИЈА
m=90cm
-0.16
СЛУЖБЕНА ПРОСТОРИЈА
m=90cm
-0.14
СЛУЖБЕНА ПРОСТОРИЈА
m=90cm
-0.12
НАПЛАТНИ ПРОСТОР
m=90cm
-0.13
СТЕРИЛИЗАЦИЈА ТМС
m=90cm
-0.11
МАШИНСКА СОБА
m=90cm
-0.45
ГЕНЕРАТОР
m=286cm
-0.6
СОБА ТЕХНИЧАРА
m=90cm
-0.7
АНГИО САЛА
m=90cm
-0.8
СВЕТЛОСНА
m=90cm
-0.9
ОСТАВА
m=90cm
-0.10
ПОДСТАНИЦА
m=90cm
-0.46
ТОАЛЕТ
m=90cm
-0.47
АРХИВА
m=90cm
-0.27
АВАКРСКА СОБА
m=90cm
-0.34
АВАКРСКА СОБА
m=90cm
-0.33
ЧИСТИОНИЦА
m=90cm
-0.32
ОБДУКЦИОНА САЛА
m=90cm
-0.31
ЛАБОРАТОРИЈА
m=90cm
-0.30
МАГАЦИН
m=90cm
-0.44
АВАКРСКА СОБА
m=90cm
-0.43
ПАТОЛОШКА ЛАБОРАТОРИЈА
m=90cm
-0.42
ЛАБОРАТОРИЈА
m=90cm
-0.36
АВАКРСКА СОБА
m=90cm
-0.37
ПАТОЛОШКА ЛАБОРАТОРИЈА
m=90cm
-0.38
АВАКРСКА СОБА
m=90cm
-0.39
ПАТОЛОШКА ЛАБОРАТОРИЈА
m=90cm
-0.40
АВАКРСКА СОБА
m=90cm
-0.41
ЛАБОРАТОРИЈА
m=90cm
-0.35
ЛАБОРАТОРИЈА
m=90cm
-0.36
ВО.1
ХОДНИК
m=280cm
ВО.2
ХОДНИК
m=280cm
ВО.3
ХОДНИК
m=280cm
ВО.4
ХОДНИК
m=280cm
ВО.5
ХОДНИК
m=280cm
ВО.6
ХОДНИК
m=280cm
ВО.7
ХОДНИК
m=280cm
ВО.8
ХОДНИК
m=280cm
ВО.9
ХОДНИК
m=280cm
ВО.10
ХОДНИК
m=280cm
ВО.11
ХОДНИК
m=280cm
ВО.12
ХОДНИК
m=280cm
ВО.13
ХОДНИК
m=280cm

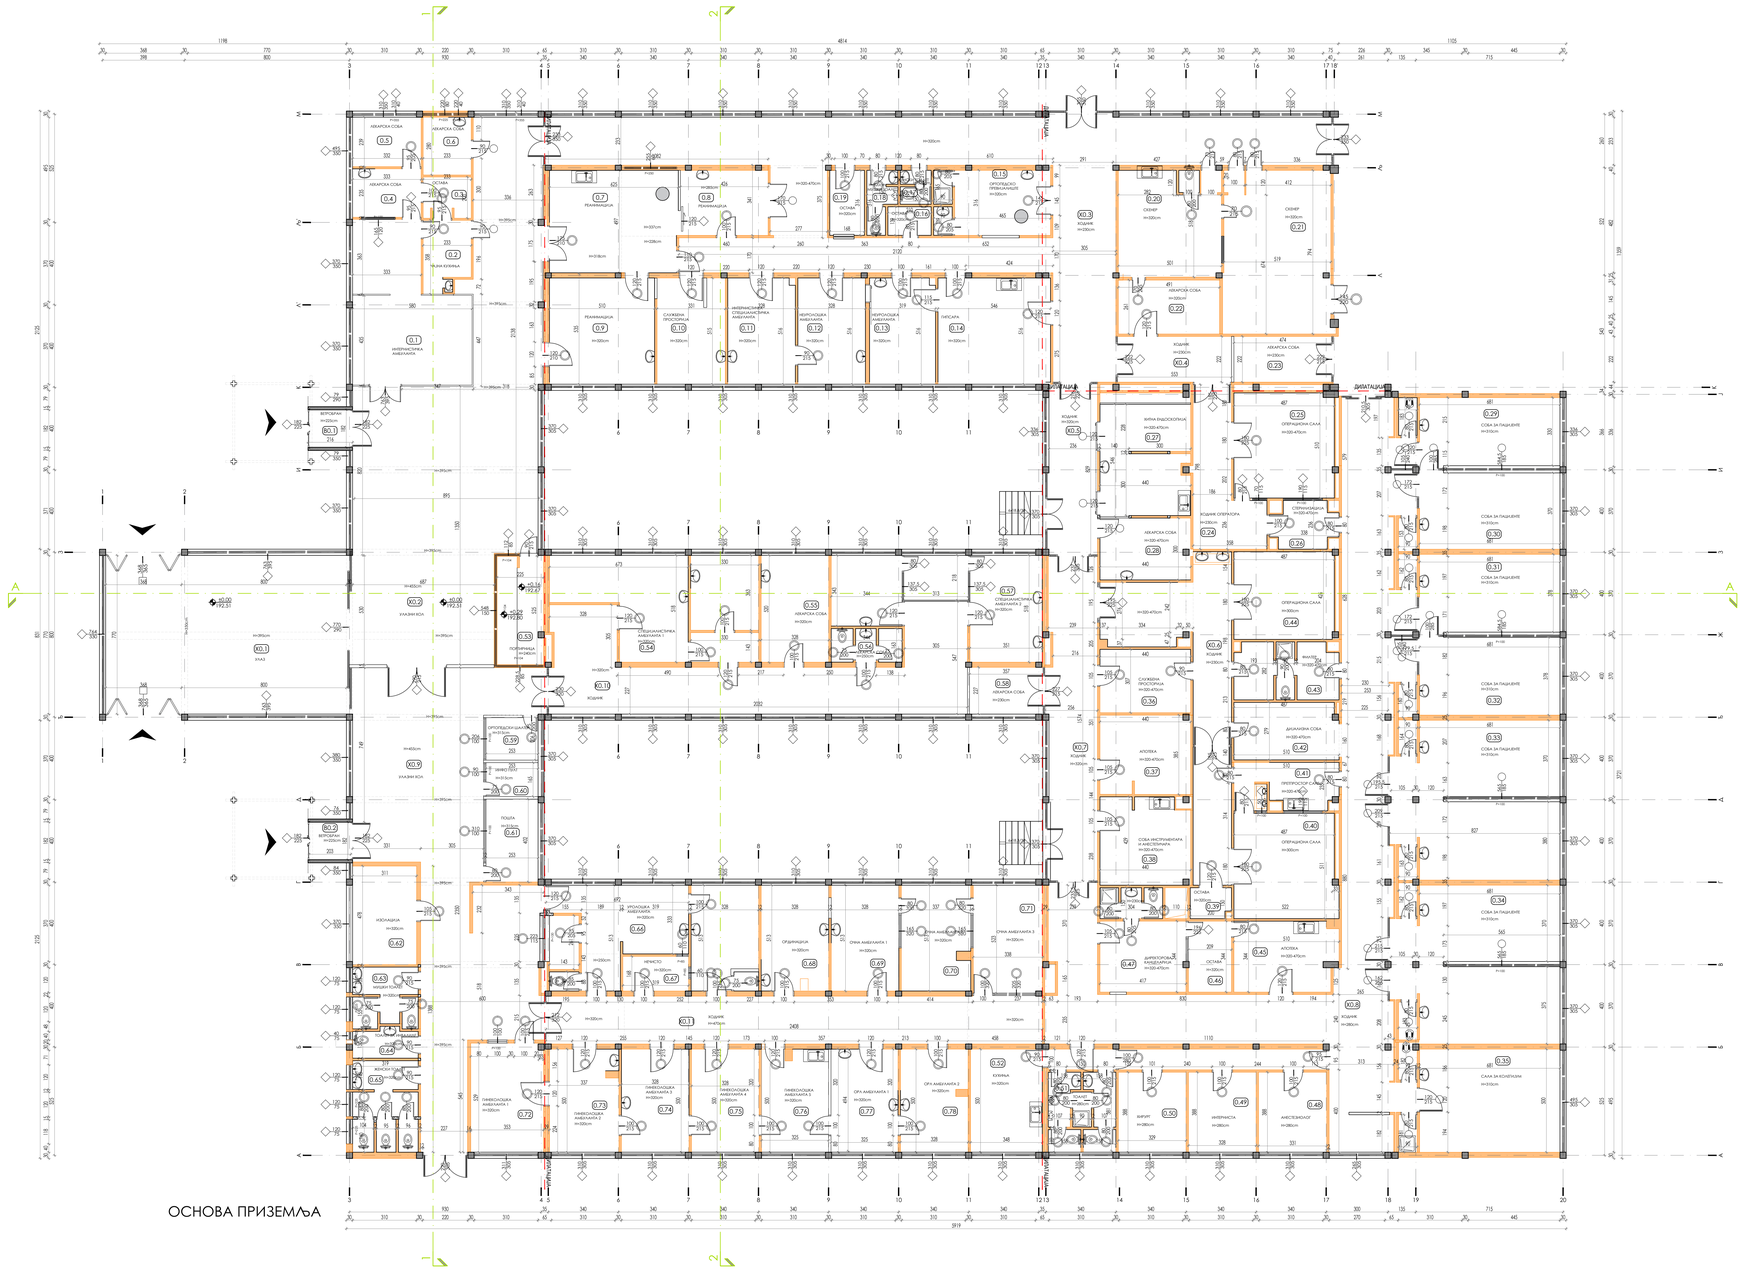

ЛЕГЕНДА СИМБОЛА И ОЗНАКА:

±0.00 / 82.00 — КОТА ПРИЗЕМЉА

УЛАЗ У ОБЈЕКАТ

ЛЕГЕНДА ШРАФУРА:

АРМИРАНИ БЕТОН

ЗИД ОД ОПЕКЕ

ПРЕГЛЕД ОСТВАРЕНИХ НЕТО ПОВРШИНА
ПРИЗЕМЉЕ

ПОВРШИНЕ ЗА КОМУНИКАЦИЈУ

ПРОСТОРИЈА				О...	П...
ВЕРТИКАЛНЕ И КОСИМУНИКАЦИЈЕ					
80.1	вестибул	здравствена заштита	спец.болнички пријем	7.68	3.68
80.2	вестибул	здравствена заштита	спец.болнички пријем	369.46	3.69
80.1	ходник	здравствена заштита	спец.болнички пријем	29.12	91.26
80.3	ходник	здравствена заштита	спец.болнички пријем	74.39	134.70
80.3	ходник	здравствена заштита	спец.болнички пријем	111.80	161.24
80.4	ходник	здравствена заштита	спец.болнички пријем	13.00	12.26
80.5	ходник	здравствена заштита	спец.болнички пријем	21.39	73.52
80.6	ходник	здравствена заштита	спец.болнички пријем	46.40	43.59
80.7	ходник	здравствена заштита	спец.болнички пријем	37.24	37.31
80.8	ходник	здравствена заштита	спец.болнички пријем	138.24	132.48
80.9	ходник	здравствена заштита	спец.болнички пријем	78.30	126.24
8.10	ходник	здравствена заштита	спец.болнички пријем	38.46	65.38
8.11	ходник	здравствена заштита	спец.болнички пријем	53.80	55.87
УКУПНА НЕТО ПОВРШИНА - КОРИСНЕ ПОВРШИНЕ КОРИСНИЧКИХ КОМУНИКАЦИЈА					930.33

КОРИСНЕ ПОВРШИНЕ - ЗАЈЕДНИЧКИ ПРОСТОР

ПРОСТОРИЈА				О...	П...
0.1	вестибул/улаз/ вестибулум	здравствена заштита	здравствена заштита	27.67	27.49
0.2	чајна кухиња	здравствена заштита	здравствена заштита	13.18	7.69
0.3	остава	здравствена заштита	здравствена заштита	15.66	9.96
0.4	санитарна соба	здравствена заштита	доктарска	11.55	7.80
0.5	санитарна соба	здравствена заштита	доктарска	11.44	7.91
0.6	санитарна соба	здравствена заштита	здравствена заштита	10.56	6.93
0.7	рекреација/ђ	комуникације	здравствена заштита	23.44	36.90
0.8	рекреација/ђ	комуникације	здравствена заштита	14.83	13.44
0.9	рекреација/ђ	здравствена заштита	здравствена заштита	25.51	36.99
0.10	слободан простор/ђ	здравствена заштита	здравствена заштита	19.80	16.80
0.11	неуросонографска кабинет/ђ	здравствена заштита	здравствена заштита	16.87	16.80
0.12	неуросонографска кабинет/ђ	здравствена заштита	здравствена заштита	16.87	16.91
0.13	неуросонографска кабинет/ђ	здравствена заштита	здравствена заштита	16.71	16.91
0.14	ТИРЕОЛОГ	здравствена заштита	здравствена заштита	21.25	38.16
0.15	ортопедијско превијалиште	здравствена заштита	здравствена заштита	25.56	17.39
0.16	остава	здравствена заштита	спец.болнички пријем	6.98	3.93
0.17	женски тоалет	здравствена заштита	здравствена заштита	7.69	3.08
0.18	мушки тоалет	здравствена заштита	здравствена заштита	10.60	5.93
0.19	остава	здравствена заштита	здравствена заштита	9.47	5.89
0.20	скенер	комуникације	здравствена заштита	22.94	33.96
0.21	скенер	комуникације	здравствена заштита	30.47	41.85
0.22	санитарна соба	комуникације	доктарска	13.04	12.82
0.23	санитарна соба	здравствена заштита	спец.болнички пријем	13.92	13.02
0.24	мушки тоалет/ђ	здравствена заштита	здравствена заштита	25.12	18.93
0.25	операциона сала	комуникације	здравствена заштита	20.14	34.69
0.26	чајна кухиња/ђ	здравствена заштита	здравствена заштита	11.48	6.89
0.27	велики вестибул/ђ	здравствена заштита	здравствена заштита	28.66	35.19
0.28	санитарна соба/ђ	здравствена заштита	здравствена заштита	13.93	13.07
0.29	соба за пацијенте	здравствена заштита	спец.болнички пријем	26.56	34.10
0.30	соба за пацијенте	здравствена заштита	спец.болнички пријем	27.25	34.61
0.31	соба за пацијенте	здравствена заштита	спец.болнички пријем	27.38	31.15
0.32	соба за пацијенте	здравствена заштита	спец.болнички пријем	27.50	37.11
0.33	соба за пацијенте	здравствена заштита	спец.болнички пријем	32.23	40.62
0.34	соба за пацијенте	здравствена заштита	спец.болнички пријем	22.46	29.84
0.35	сала за контролу	здравствена заштита	спец.болнички пријем	80.04	36.62
0.36	слободан простор/ђ	здравствена заштита	здравствена заштита	14.94	19.01
0.37	ортопед	здравствена заштита	здравствена заштита	17.78	16.74
0.38	соба за инструктора и анестезиолога	здравствена заштита	здравствена заштита	18.48	18.17
0.39	остава	комуникације	здравствена заштита	1.82	1.88
0.40	хигијенски сервис	комуникације	здравствена заштита	20.42	20.02
0.41	превијалиште гипса	здравствена заштита	здравствена заштита	18.90	11.07
0.42	дефектолог соба	здравствена заштита	здравствена заштита	13.98	14.05
0.43	фантом	здравствена заштита	здравствена заштита	24.19	13.83
0.44	хумидификатор сала	комуникације	здравствена заштита	18.25	20.61
0.45	апотека	здравствена заштита	здравствена заштита	17.83	14.61
0.46	остава	здравствена заштита	здравствена заштита	11.12	7.18
0.47	дијагностичке конзултације	здравствена заштита	здравствена заштита	26.03	18.79
0.48	анестезиолог	здравствена заштита	здравствена заштита	14.37	13.82
0.49	интерната	здравствена заштита	спец.болнички пријем	14.32	13.75
0.50	хирург	здравствена заштита	спец.болнички пријем	14.33	13.75
0.51	тушеви	здравствена заштита	здравствена заштита	27.44	11.94
0.52	кухиња	здравствена заштита	здравствена заштита	18.96	17.40
0.53	подијатрија	здравствена заштита	здравствена заштита	19.43	11.67
0.54	стоматолошка амбулата 1	здравствена заштита	здравствена заштита	43.61	4.16
0.55	санитарна соба	комуникације	здравствена заштита	16.92	16.91
0.56	тушеви	здравствена заштита	здравствена заштита	13.75	7.92
0.57	стоматолошка амбулата 2	здравствена заштита	здравствена заштита	28.83	26.92
0.58	санитарна соба	здравствена заштита	здравствена заштита	11.68	8.11
0.59	ортопедски магацин	здравствена заштита	здравствена заштита	9.37	5.85
0.60	скифа тим	здравствена заштита	здравствена заштита	8.55	6.17
0.61	пошта	здравствена заштита	здравствена заштита	13.09	10.15
0.62	чекаоница	здравствена заштита	здравствена заштита	15.77	14.66
0.63	мушки тоалет	здравствена заштита	здравствена заштита	19.34	8.86
0.64	тоалет за инвалиде	здравствена заштита	здравствена заштита	9.47	4.38
0.65	женски тоалет	здравствена заштита	здравствена заштита	21.73	13.39
0.66	ергонашко амбулато	здравствена заштита	здравствена заштита	53.54	44.96
0.67	магацин	здравствена заштита	здравствена заштита	9.74	5.36
0.68	гардероба	комуникације	здравствена заштита	19.02	16.60
0.69	соба амбулата 1	комуникације	здравствена заштита	16.82	16.95
0.70	соба амбулата 2	комуникације	здравствена заштита	16.42	16.97
0.71	соба амбулата 3	здравствена заштита	доктарска	16.96	17.19
0.72	гинеколошка амбулата 1	здравствена заштита	доктарска	17.64	16.58
0.73	гинеколошка амбулата 2	комуникације	здравствена заштита	18.04	16.65
0.74	гинеколошка амбулата 3	комуникације	здравствена заштита	16.96	16.40
0.75	гинеколошка амбулата 4	комуникације	здравствена заштита	16.56	16.40
0.76	гинеколошка амбулата 5	комуникације	здравствена заштита	17.64	16.09
0.77	ора амбулата 1	комуникације	здравствена заштита	16.82	16.83
0.78	ора амбулата 2	комуникације	здравствена заштита	17.76	17.82
УКУПНА НЕТО ПОВРШИНА - КОРИСНЕ ПОВРШИНЕ ЗАЈЕДНИЧКИХ ПРОСТОРА					1291.83

УКУПНА НЕТО ПОВРШИНА ПРИЗЕМЉА	2294.82

ПРЕГЛЕД ОСТВАРЕНИХ БРУТО ПОВРШИНА

	ДИМЕНЗИЈЕ	БРУТО m²
1	ПРИЗЕМЉЕ	2294.82
2	ТЕРАСЕ	284.07
УКУПНА БРУТО РАЗВИЈЕНА ГРАЂЕВИНСКА ПОВРШИНА (БРУТО)		2579.89

±0.00=192.51

АРХИТЕКТОНСКО-ГРАЂЕВИНСКИ ИНСТИТУТ
Ад. Трајбо Јовановић 4/7, Нови Сад
телефон: +381 21 511551
e-mail: office@agrainstitut.com;
web: www.agrainstitut.com http://www.agrainstitut.com/

ИНВЕСТИТОР:
Министарство здравља, Дирекција за грађевинарство пројекта
Изградња Универзитетског клиничког центра Крагујевац, Нови Сад, Ниш и Косовска Митровица / Листопада 1 (ИЗГРАДЊА стара 11 000 Београд

назив објекта:
Дограђени и опремљени клинички блок са амбулантама и реконструкцијом објекта Универзитетског клиничког центра Крагујевац, 104865 КО Крагујевац IV

одговорни пројектант:
Слађана Нарић Петровић дипл.инж.арх.

број лиценце:
321 A306 21

сарадници:
Тијана Трбовић, маст.инж.арх.
Јелена Аличић, маст.инж.арх.
Никола Ерић, дипл.инж.арх.

врста техничке документације:
ИДР идејно решење

аут.пројекта:
1. ПРОЈЕКАТ АРХИТЕКТУРЕ

назив одељења:
Објекат интерне однаке 12 (Р13 однака објекта 2) (По+П+спратна спојна однака ка постојећем објекту)

број пројекта:
ЕА 2106/23-03-1

датум:
новембар 2023.

размера:
R 1:100

шиф.бр.
1.7.8.1.1

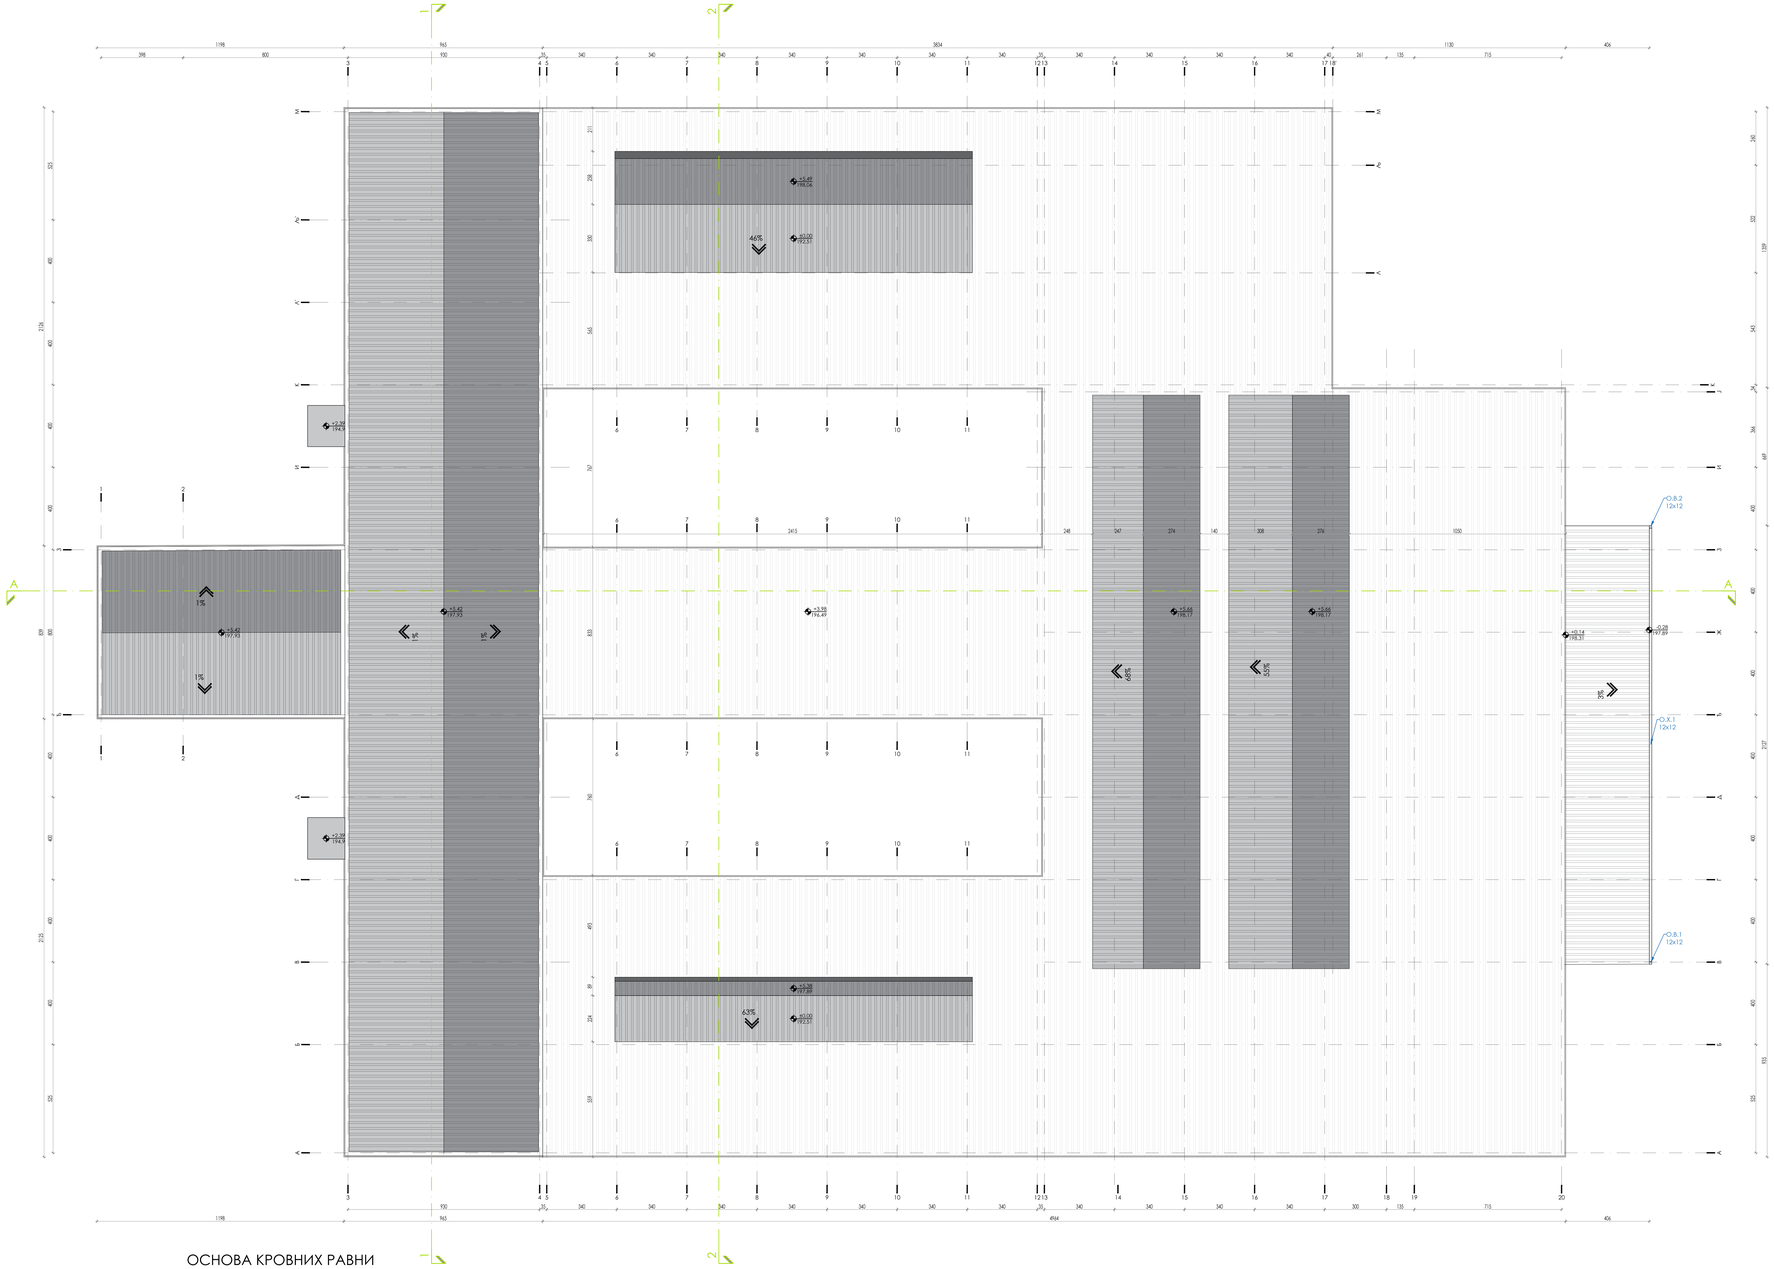

ОСНОВА КРОВНИХ РАВНИ

±0.00=192.51

АРХИТЕКТОНСКО ГРАЂЕВИНСКИ ИНСТИТУТ Др. Тодора Јовановића 4/7, Нови Сад телефон +381 21 511501 e-mail: office@agrinstitut.com; web: www.agrinstitut.com; http://www.agrinstitut.com		инвеститор: Министарство здравља, Јединица за имплементацију пројекта "Реконструкција Клиничког центра у Србији" Београд, Нови Сад, Ниш и Крагујевац" Пастерова 1/XIII/9 спрат,11 000 Београд,	
одговорни пројектант: Слађана Нарић Петровић, дипл	број лиценце: 321 A306 21	назив објекта: Доградња и уређење комплекса патолошких, хируршких и реконструкција објеката Универзитетског клиничког центра Крагујевац, 34B65 КО Крагујевац IV	
сарадници: Тијана Трбовић, маст.инж.арх. Јелена Ајлепић, маст.инж.арх Никола Ерић, дипл.инж.арх.		назив пројекта: 1. ПРОЈЕКАТ АРХИТЕКТУРЕ назив целине: Објекат унутрашње ознаке 12 (РТ3 ознака објекта Z) (По+П)-постојеће стање-основа кровних равни	
врста техничке документације: **ИДР** идејно решење		број пројекта : ЕА 2106/23-03-1	датум: новембар 2023.
		размера: R 1:100	црт.бр: 1.7.8.1.3

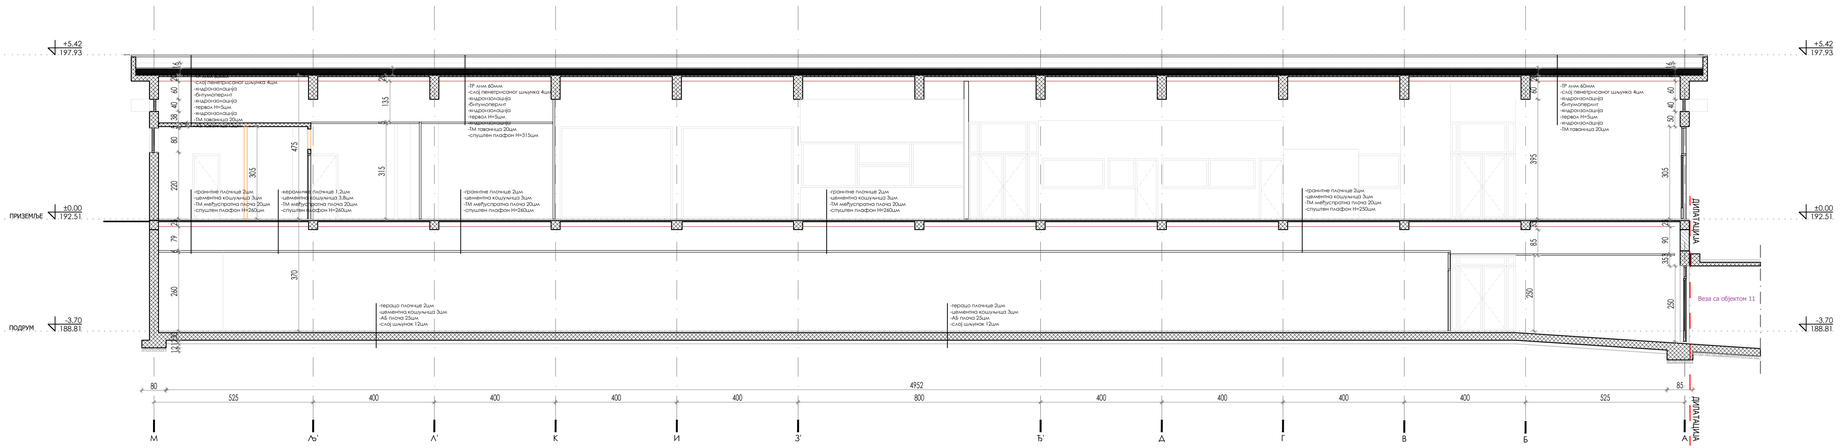

ПРЕСЕК 1-1

ЛЕГЕНДА ШРАФУРА:

- АРМИРАНИ БЕТОН
- МРШАВИ БЕТОН
- ЗИД ОД ОПЕКЕ
- СЛОЈ ШЉУНКА
- ТЕРМОИЗОЛАЦИЈА
- БИТУМОПЕРЛИТ
- ХИДРОИЗОЛАЦИЈА
- ГИПС КАРТОН
- НИВЕЛАЦИОНЕ КОТЕ (-3.98 / 160.59)

±0.00=192.51

АРХИТЕКТОНСКО-ГРАЂЕВИНСКИ ИНСТИТУТ
Др. Ђорђа Јовановића 4/7, Нови Сад
tel/fax: +381 21 511551
e-mail: office@aginstitut.com;
web: www.aginstitut.com <http://www.aginstitut.com>

инвеститор:
Министарство здравља, Јединица за имплементацију пројекта "Реконструкција Клиничких центара у Србији: Београд, Нови Сад, Ниш и Крагујевац", Пастерова 1/ДИП/III спрат,11 000 Београд

назив објекта:
Доградња и уређење комплекса наградним, доградњом и реконструкцијом објеката Универзитетског клиничког центра Крагујевац, 1048б/5 КО Крагујевац IV

одговорни пројектант:
Слађана Нарић Петровић, дипл.инж.арх.

број лиценце:
321 А306 21

сарадник:
Тијана Трбовић, маст.инж.арх.
Јелена Личина, маст.инж.арх
Никола Ерић, дипл.инж.арх.

део пројекта:
1. ПРОЈЕКАТ АРХИТЕКТУРЕ

назив цртежа:
Објекат интерне ознаке 12 (РГ3 ознака објекта 2)
(По+П)-постојеће стање-пресек 1-1

ознака врсте техничке документације:
ИДР идејно решење

број пројекта :
ЕА 2106/23-03-1

датум:
новембар 2023.

размера:
R 1:100

црт.бр:
1.7.8.1.4

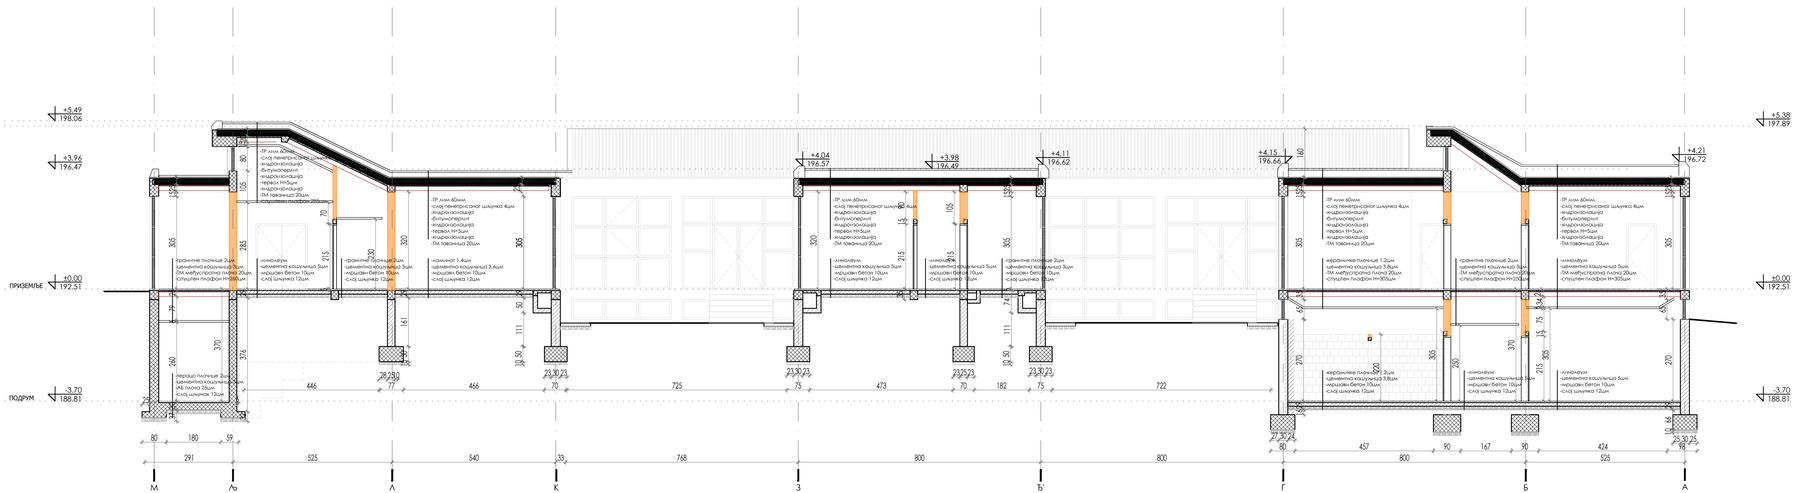

ПРЕСЕК 2-2

ЛЕГЕНДА ШРАФУРА:

- АРМИРАНИ БЕТОН
- МРШАВИ БЕТОН
- ЗИД ОД ОПЕКЕ
- СЛОЈ ШЉУНКА
- ТЕРВОЛ
- БИТУМОПЕРЛИТ
- ХИДРОИЗОЛАЦИЈА
- ГИПС КАРТОН
- НИВЕЛАЦИОНЕ КОТЕ

±0.00=192.51

АРХИТЕКТОНСКО-ГРАЂЕВИНСКИ ИНСТИТУТ
Др. Ђорђа Јовановића 4/7, Нови Сад
tel/fax: +381 21 511551
e-mail: office@aginstitut.com;
web: www.aginstitut.com <http://www.aginstitut.com>

инвеститор:
Министарство здравља, Јединица за имплементацију пројекта "Реконструкција Клиничких центара у Србији: Београда, Нови Сад, Ниш и Крагујевац", Пастерова 1/ЛИЛ/II спрат,11 000 Београд

назив објекта:
Доградња и уређење комплекса наградним, доградњом и реконструкцијом објеката Универзитетског клиничког центра Крагујевац, 1048б/5 КО Крагујевац IV

одговорни пројектант:
Слађана Нарић Петровић, дипл.инж.арх.
број лиценце: 321 А306 21

сарадник:
Тијана Трбовић, маст.инж.арх.
Јелена Личина, маст.инж.арх
Никола Ерић, дипл.инж.арх.

део пројекта:
1. ПРОЈЕКАТ АРХИТЕКТУРЕ

назив цртежа:
Објекат интерне ознаке 12 (РГ3 ознака објекта 2)
(По+П)-постојеће стање-пресек 2-2

ознака врсте техничке документације:
ИДР идејно решење

број пројекта : ЕА 2106/23-03-1

датум: новембар 2023.

размера: R 1:100

црт.бр: 1.7.8.1.5

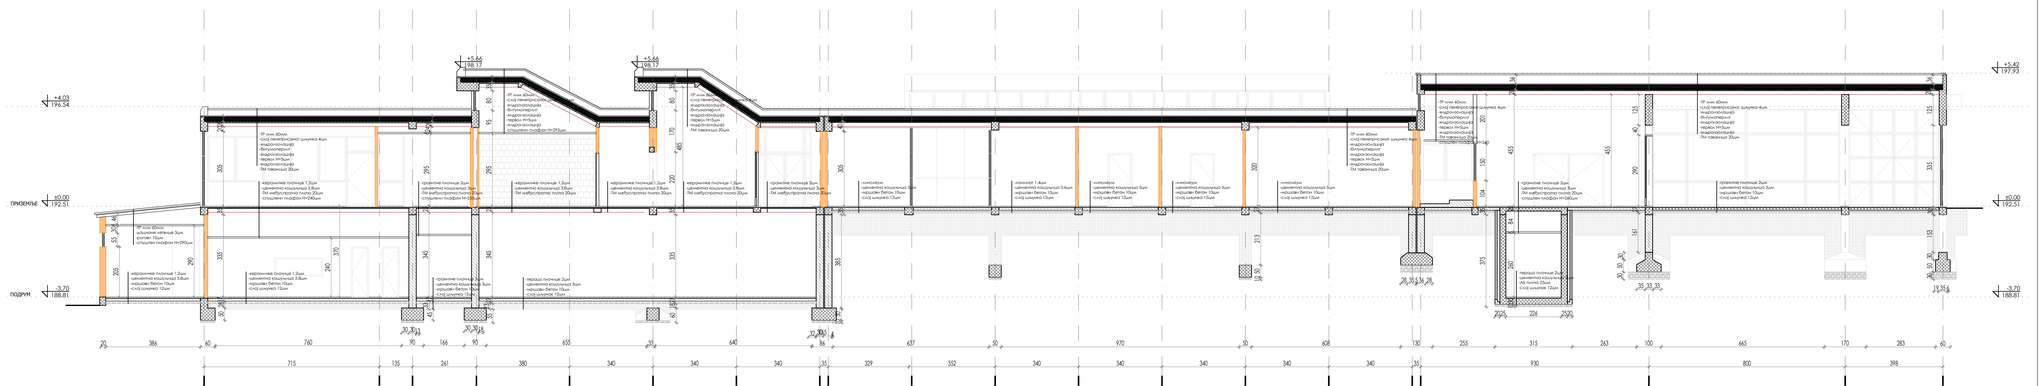

ПРЕСЕК А-А

±0.00=192.51

АРХИТЕКТОНСКО-ГРАЂЕВИНСКИ ИНСТИТУТ
Др. Ђорђа Јовановића 4/7, Нови Сад
tel/fax: +381 21 511551
e-mail: office@agrinstifut.com;
web: www.agrinstifut.com <http://www.agrinstifut.com>

инвеститор:
Министарство здравља, Јединица за имплементацију пројекта "Реконструкција Клиничког центра у Србији - Београд, Нови Сад, Ниш и Крагујевац" Пастерова 1/I,ВТШ спрат,11 000 Београд,

назив објекта:
Доградња и уређење комплекса наградним, доградњом и реконструкцијом објекта Универзитетског клиничког центра Крагујевац, 10486/3 КО Крагујевац,IV

одговорни пројектант:
Слађана Нарић Петровић, дипл.инж.арх.
број лиценце: 321 A306 21

сарадник:
Тијана Трбовић, маст.инж.арх.
Јелена Личина, маст.инж.арх
Никола Ерић, дипл.инж.арх.

врста техничке документације:
ИДР идејно решење

део пројекта:
1. ПРОЈЕКАТ АРХИТЕКТУРЕ

назив цртежа:
Објекат интерне ознаке 12 (РГ3 ознака објекта 2)
(По+П)-постојеће стање-пресеци А-А

број пројекта :	датум:	размера:	црт.бр:
ЕА 2106/23-03-1	новембар 2023.	R 1:100	1.7.8.1.6

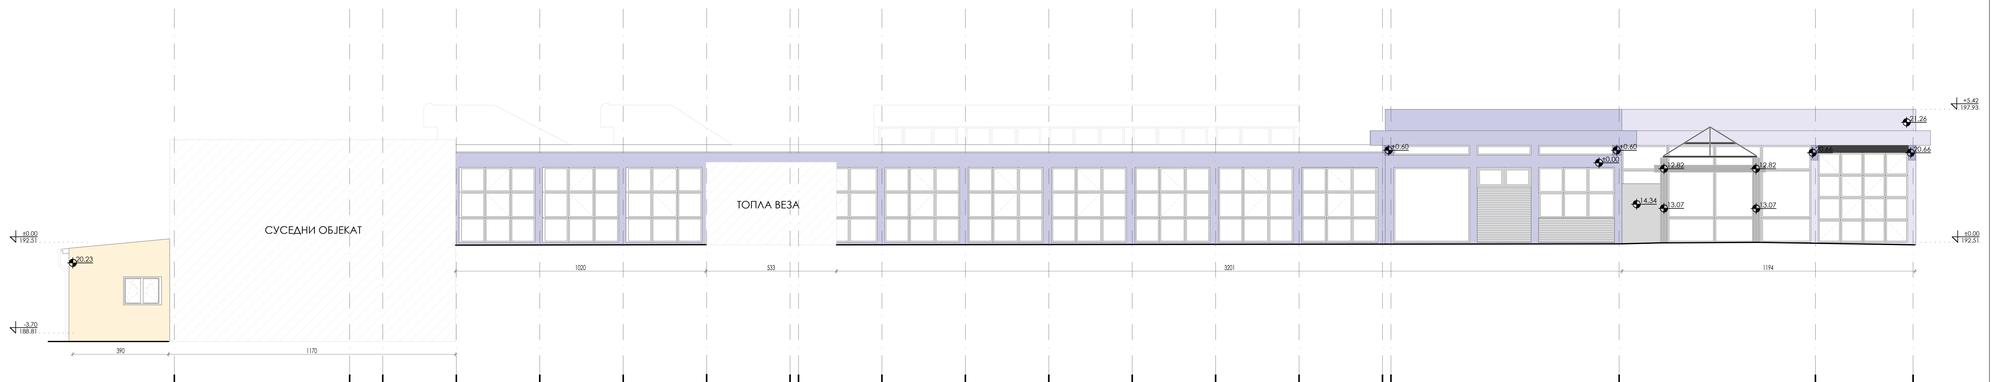

СЕВЕРОЗАПАДНА ФАСАДА

±0.00=192.51

АРХИТЕКТОНСКО-ГРАЂЕВИНСКИ ИНСТИТУТ
Др. Борђа Јовановића 4/7, Нови Сад
тел/фах: +381 21 511551
e-mail: office@agrinstitut.com;
web: www.agrinstitut.com <http://www.agrinstitut.com>

одговорни пројектант:
Слађана Нарић Петровић, дипл
број лиценце: 321 A306 21

сарадник:
Тијана Трбовић, маст.инж.арх.
Јелена Личина, маст.инж.арх
Никола Ерић, дипл.инж.арх.

ознака врсте техничке документације:
ИДР идејно решење

инвеститор:
Министарство здравља, Јавничка за имплементацију пројекта "Реконструкција Клиничког центра у Србији- Београд, Нови Сад, Ниш и Крагујевац" Пастерова 1/I,II,III спрат,11 000 Београд,

назив објекта:
Адаптација и уређење комплекса кападиљом, дограђном и реконструкцијом објекта Универзитетског клиничког центра Крагујевац, 10486/3, КО Крагујевац,IV

део пројекта:
1. ПРОЈЕКАТ АРХИТЕКТУРЕ

назив цртежа:
Објекат интерне ознаке 12 (РТ3 ознака објекта 2)
(По+П)-постојеће стање-изглед-северозападна фасада

број пројекта : ЕА 2106/23-03-1
датум: новембар 2023.
размера: R 1:100
црт.бр: 1.7.8.1.7

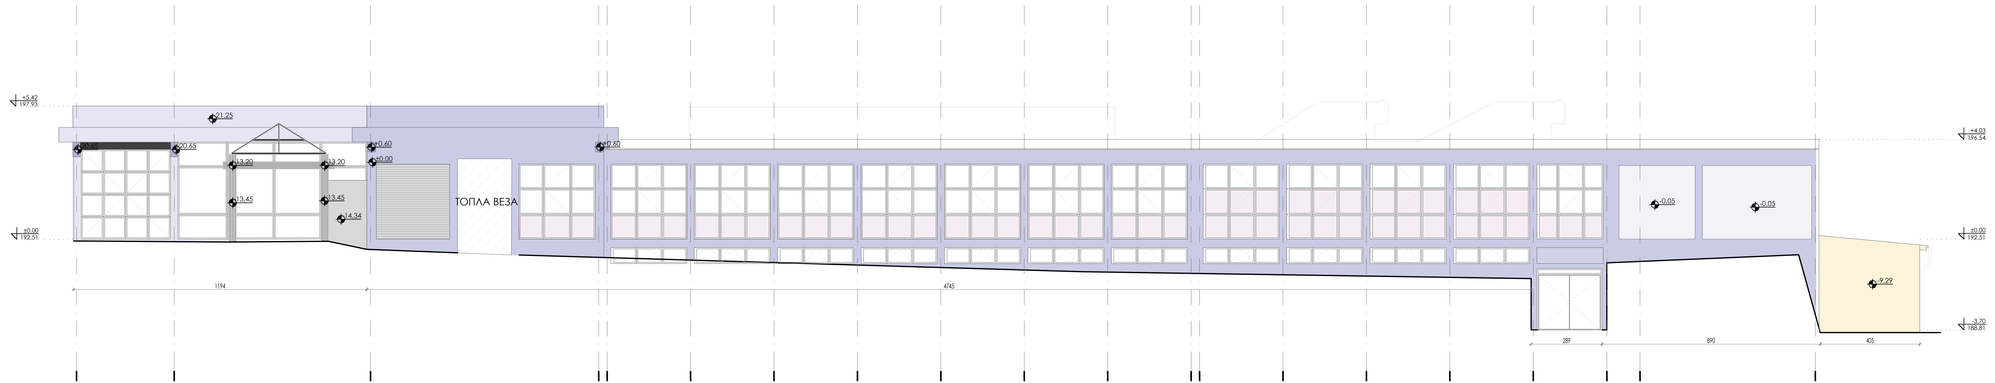

ЈУГОИСТОЧНА ФАСАДА

±0.00=192.51

АРХИТЕКТОНСКО-ГРАЂЕВИНСКИ ИНСТИТУТ
Др. Борђа Јовановића 4/7, Нови Сад
тел/fax: +381 21 511551
e-mail: office@agrinstitut.com;
web: www.agrinstitut.com ehttp://www.agrinstitut.com/

инвеститор:
Министарство здравља, Јединица за имплементацију пројекта "Реконструкција Клиничког центра у Србији - Београд, Нови Сад, Ниш и Крагујевац" Пастерова 1/I-II/III спрат,11 000 Београд,

назив објекта:
Изградња и уређење комплекса надградњом, доградњом и реконструкцијом објекта Универзитетског клиничког центра Крагујевац, 104861/3, КО Крагујевац,IV

одговорни пројектант:
Слађана Нарић Петровић, дипл.инж.арх.
број лиценце: 321 А306 21

сарадник:
Тијана Трбовић, маст.инж.арх.
Јелена Личина, маст.инж.арх
Никола Ерић, дипл.инж.арх.

врста техничке документације:
ИДР идејно решење

део пројекта:
1. ПРОЈЕКАТ АРХИТЕКТУРЕ

назив цртежа:
Објекат интерне ознаке 12 (РТ3 ознака објекта 2)
(По+П)-постојеће стање-изглед-југоисточна фасада

број пројекта: ЕА 2106/23-03-1
датум: новембар 2023.
размера: R 1:100
црт.бр: 1.7.8.1.8

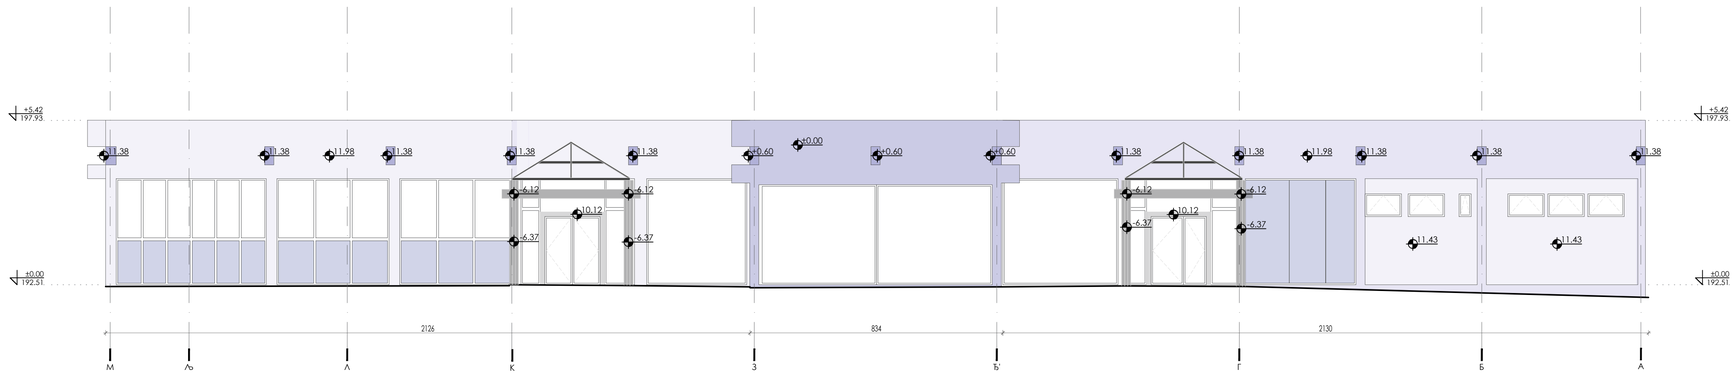

ЈУГОЗАПАДНА ФАСАДА

±0.00=192.51

АРХИТЕКТОНСКО-ГРАЂЕВИНСКИ ИНСТИТУТ
Др. Ђорђа Јовановића 4/7, Нови Сад
tel/fax: +381 21 511551
e-mail: office@aginstitut.com;
web: www.aginstitut.com <http://www.aginstitut.com>

инвеститор:
Министарство здравља, Јединица за имплементацију пројекта "Реконструкција Клиничких центара у Србији: Београд, Нови Сад, Ниш и Крагујевац", Пастерова 1/ИП/III спрат,11 000 Београд

назив објекта:
Доградња и уређење комплекса наградним, доградњом и реконструкцијом објеката Универзитетског клиничког центра Крагујевац, 1048б/5 КО Крагујевац IV

одговорни пројектант:
Слађана Нарић Петровић, дипл.инж.арх.
број лиценце: 321 А306 21

сарадник:
Тијана Трбовић, маст.инж.арх.
Јелена Личина, маст.инж.арх
Никола Ерић, дипл.инж.арх.

део пројекта:
1. ПРОЈЕКАТ АРХИТЕКТУРЕ

назив цртежа:
Објекат интерне ознаке 12 (РГ3 ознака објекта 2)
(По+П)-постојеће стање-изглед-југозападна фасада

ознака врсте техничке документације:
ИДР идејно решење

број пројекта :
ЕА 2106/23-03-1

датум:
новембар 2023.

размера:
R 1:100

црт.бр:
1.7.8.1.9

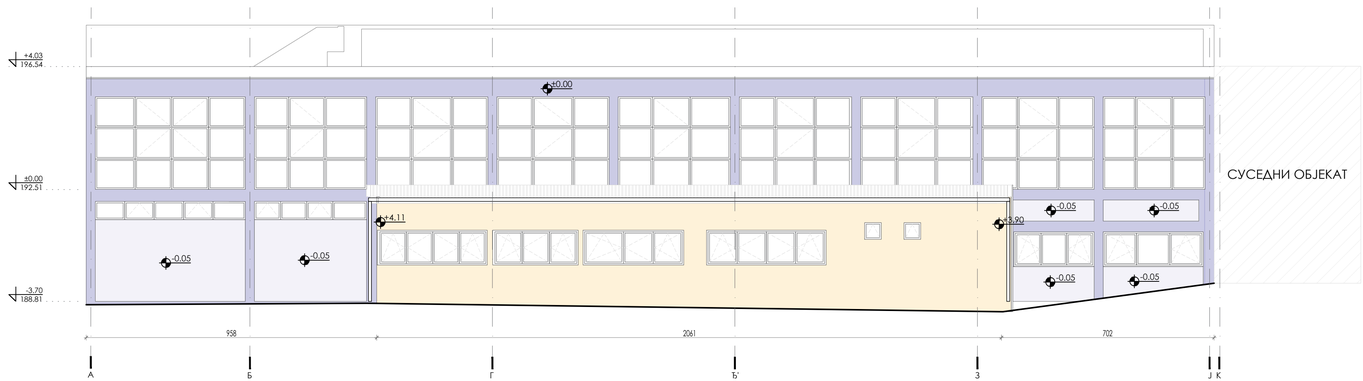

СЕВЕРОИСТОЧНА ФАСАДА

±0.00=192.51

АРХИТЕКТОНСКО-ГРАЂЕВИНСКИ ИНСТИТУТ
Др. Ђорђа Јовановића 4/7, Нови Сад
tel/fax: +381 21 511551
e-mail: office@aginstitut.com;
web: www.aginstitut.com <http://www.aginstitut.com>
одговорни пројектант:
Слађана Нарић Петровић, дипл.инж.арх.
број лиценце: 321 А306 21
сарадник:
Тијана Трбовић, маст.инж.арх.
Јелена Личина, маст.инж.арх
Никола Ерић, дипл.инж.арх.

инвеститор:
Министарство здравља, Јединица за имплементацију пројекта "Реконструкција Клиничких центара у Србији: Београд, Нови Сад, Ниш и Крагујевац", Пастерова 1/ЛИТ/III спрат,11 000 Београд

назив објекта:
Доградња и уређење комплекса наградним, доградњом и реконструкцијом објеката Универзитетског клиничког центра Крагујевац, 1048б/5 КО Крагујевац IV

део пројекта:
1. ПРОЈЕКАТ АРХИТЕКТУРЕ

назив цртежа:
Објекат интерне ознаке 12 (РГ3 ознака објекта 2)
(По+П)-постојеће стање-изглед-североисточна фасада

ознака врсте техничке документације:
ИДР идејно решење

број пројекта :
ЕА 2106/23-03-1

датум:
новембар 2023.

размера:
R 1:100

црт.бр:
1.7.8.1.10

АРХИТЕКТОНСКО-ГРАЂЕВИНСКИ ИНСТИТУТ Tel: 021.511.551 ПИБ: 107062214 office@aginstitut.com
Др. Ђорђа Јовановића 4/7 Tel: 021.300.1870 ЖР: 285-2211454-76 www.aginstitut.com
21000 Нови Сад

ОБЈЕКАТ 12
новопројектовано стање

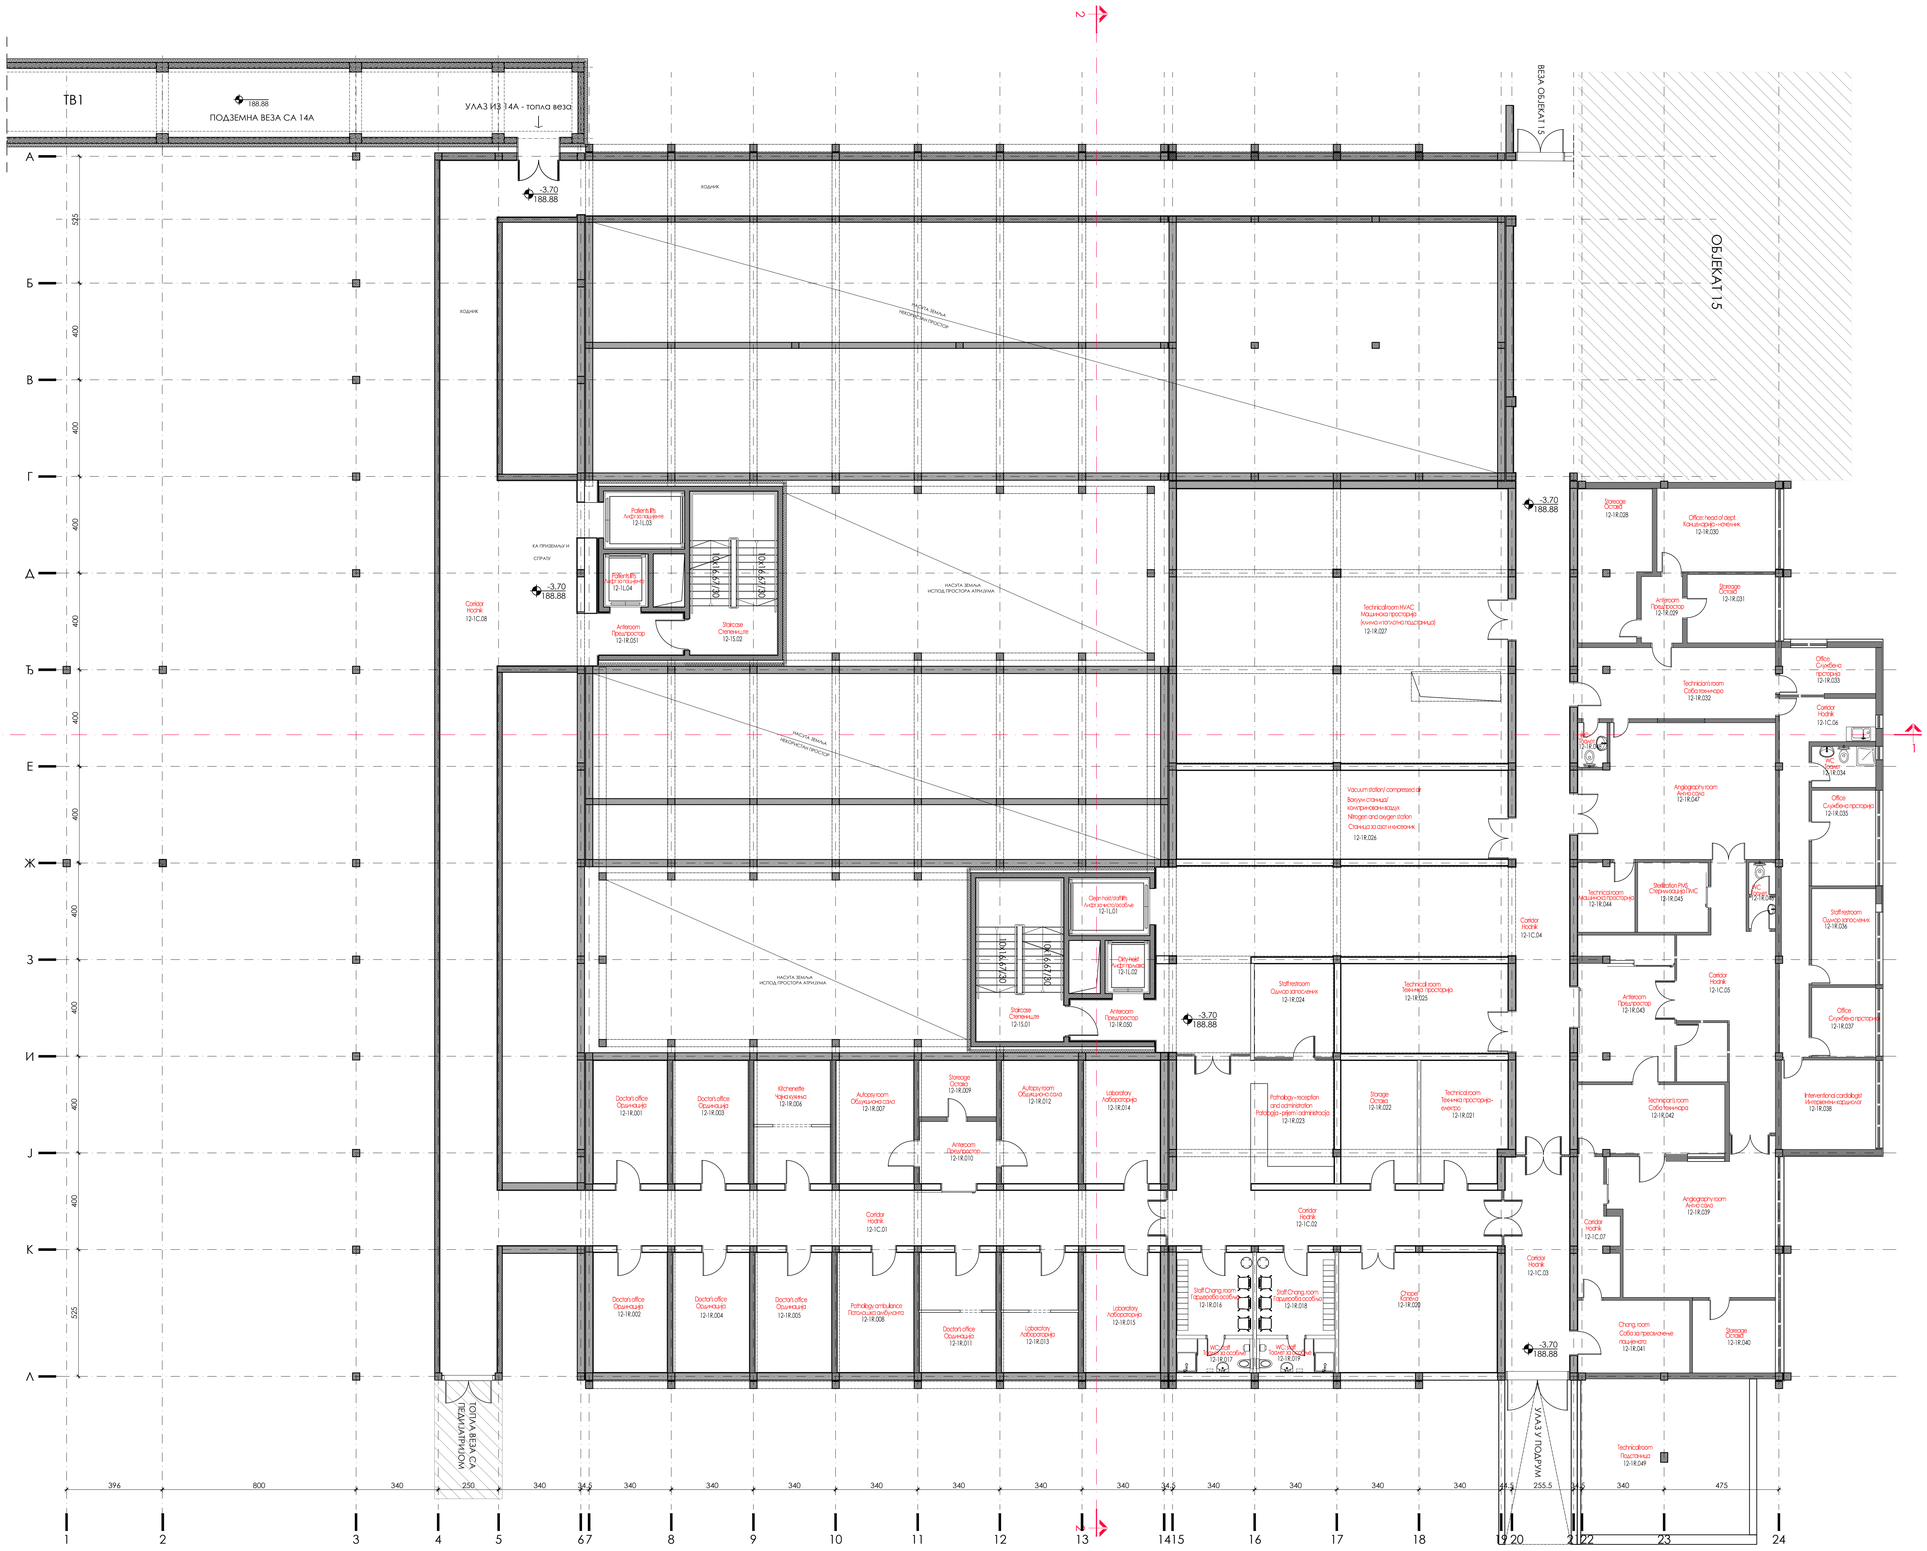
ТВ1
188.88
ПОДЗЕМНА ВЕЗА СА 14А
УЛАЗ ИЗ 14А - топла веза
ВЕЗА ОБЈЕКАТ 15
ОБЈЕКАТ 15
ходник
НАСУТА ЗЕМЉА НЕКОРИСНИ ПРОСТОР
НАСУТА ЗЕМЉА ИСПОД ПРОСТОРА АРМАТУРА
-3.70
188.88
Corridor
Ходник
12-1C.08
Anteroom
Предпростор
12-1R.051
Staircase
Степениште
12-15.02
Staircase
Степениште
12-15.01
Anteroom
Предпростор
12-1R.050
Elevator
Лифт
12-1L04
Elevator
Лифт
12-1L03
Elevator
Лифт
12-1L02
Elevator
Лифт
12-1L01
Technicalroom HVAC
Машинска просторија
(климатизација)
12-1R.027
Vacuum station/ compressed air
Вакуум станица/
компресовани ваздух
Nitrogen and oxygen station
Станица за азот и кисеоник
12-1R.026
Staff restroom
Санитарни чвор
12-1R.024
Technical room
Техничко просторије
12-1R.025
Pathology - reception and administration
Патологија - пријем и администрација
12-1R.023
Storage
Остава
12-1R.022
Technical room
Техничко просторије-
енергија
12-1R.021
Corridor
Ходник
12-1C.04
Corridor
Ходник
12-1C.02
Corridor
Ходник
12-1C.01
Corridor
Ходник
12-1C.03
Staff Chang.room
Гардероба особља
12-1R.016
Staff Chang.room
Гардероба особља
12-1R.018
Chapel
Капела
12-1R.020
WC staff
Клозет особље
12-1R.017
WC staff
Клозет особље
12-1R.019
Doctor's office
Ординација
12-1R.001
Doctor's office
Ординација
12-1R.003
Kitchenette
Чајна кухиња
12-1R.006
Autopsy room
Обдукциона сала
12-1R.007
Storage
Остава
12-1R.009
Autopsy room
Обдукциона сала
12-1R.012
Laboratory
Лабораторија
12-1R.014
Doctor's office
Ординација
12-1R.002
Doctor's office
Ординација
12-1R.004
Doctor's office
Ординација
12-1R.005
Pathology ambulance
Патолошка амбуланта
12-1R.008
Doctor's office
Ординација
12-1R.011
Laboratory
Лабораторија
12-1R.013
Laboratory
Лабораторија
12-1R.015
Storage
Остава
12-1R.028
Office head of dept.
Канцеларија-начелник
12-1R.030
Anteroom
Предпростор
12-1R.029
Storage
Остава
12-1R.031
Technician's room
Соба техничара
12-1R.032
Office
Службена
просторија
12-1R.035
Corridor
Ходник
12-1C.06
WC
Клозет
12-1R.034
Office
Службена просторија
12-1R.033
Angiography room
Ангио сала
12-1R.047
Technicalroom
Машинско просторије
12-1R.044
Sterilization PMS
Стерилизација ПМС
12-1R.045
WC
Клозет
12-1R.046
Staff restroom
Санитарни чвор
12-1R.036
Corridor
Ходник
12-1C.05
Anteroom
Предпростор
12-1R.043
Office
Службена просторије
12-1R.037
Technician's room
Соба техничара
12-1R.042
Interventional cardiologist
Интервентни кардиолог
12-1R.038
Angiography room
Ангио сала
12-1R.039
Corridor
Ходник
12-1C.07
Chang. room
Соба за пресвлачење
пацијената
12-1R.041
Storage
Остава
12-1R.040
Technicalroom
Подстаница
12-1R.049
ТОПЛА ВЕЗА СА ТЕДИ ПАРКОМ
УЛАЗ У ПОДРУМ
1
2
3
4
5
6
7
8
9
10
11
12
13
14
15
16
17
18
19
20
21
22
23
24
А
Б
В
Г
Д
Ђ
Е
Ж
З
И
Ј
К
Л
396
800
340
250
340
340
340

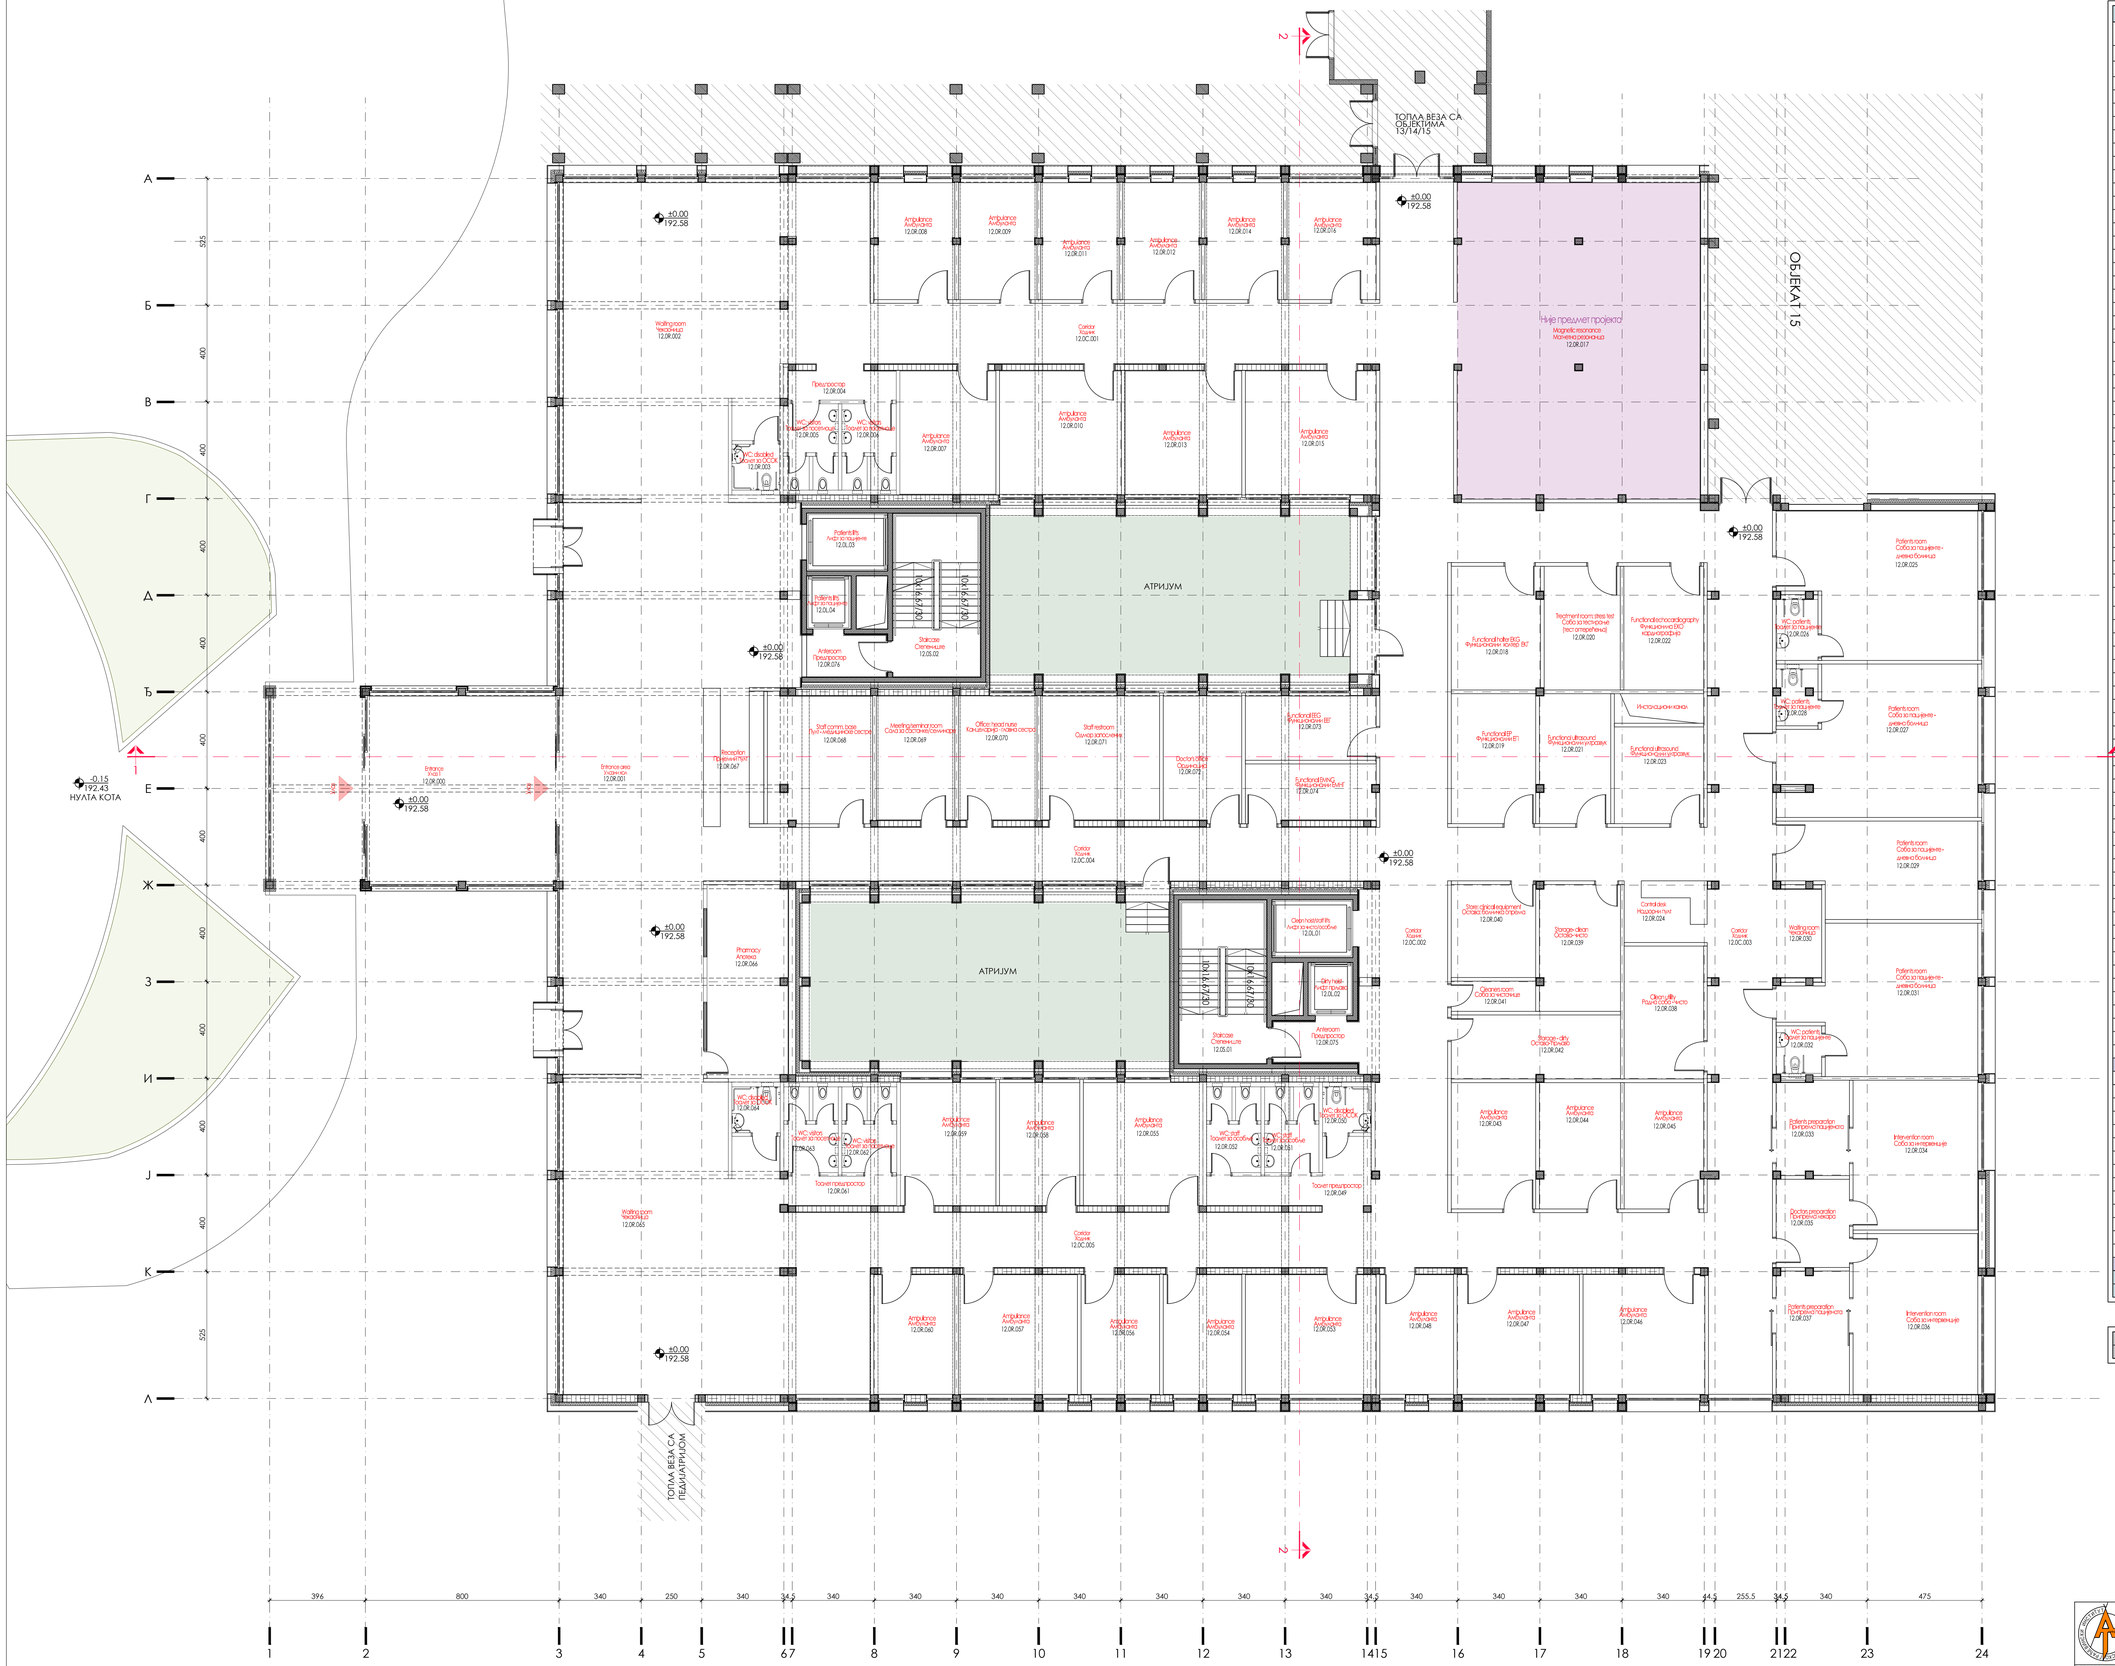

ПРИЗЕМЉЕ			
ознака просторије	**назив просторије**		**П (m²)**
12.0R.000	Entrance	Улаз 1	59.29
12.0R.001	Entrance area	Улазни хол	167.65
12.0R.002	Waiting room	Чекаоница	130.26
12.0R.003	WC: disabled	Тоалет за ОСОК	3.74
12.0R.004	WC anteroom	Тоалет предпростор	5.97
12.0R.005	WC: visitors	Тоалет за посетиоце	7.82
12.0R.006	WC: visitors	Тоалет за посетиоце	7.74
12.0R.007	Ambulance	Амбуланта	20.25
12.0R.008	Ambulance	Амбуланта	16.15
12.0R.009	Ambulance	Амбуланта	15.65
12.0R.010	Ambulance	Амбуланта	25.60
12.0R.011	Ambulance	Амбуланта	15.65
12.0R.012	Ambulance	Амбуланта	15.65
12.0R.013	Ambulance	Амбуланта	24.71
12.0R.014	Ambulance	Амбуланта	15.65
12.0R.015	Ambulance	Амбуланта	27.62
12.0R.016	Ambulance	Амбуланта	17.64
12.0R.017	Magnetic resonance	Магнетна резонанца	131.30
12.0R.018	Functional holter EKG	Функционални холтер ЕКГ	18.85
12.0R.019	Functional EP	Функционални ЕП	18.81
12.0R.020	Treatment room: stress test	Соба за тестирање (тест оптерећења)	16.14
12.0R.021	Functional ultrasound	Функционални ултразвук	15.82
12.0R.022	Functional echocardiography	Функционални ЕХО кардиографија	16.91
12.0R.023	Functional ultrasound	Функционални ултразвук	14.81
12.0R.024	Control desk	Надзорни пулт	8.77
12.0R.025	Patients room	Соба за пацијенте - дневна болница	46.12
12.0R.026	WC: patients	Тоалет за пацијенте	4.38
12.0R.027	Patients room	Соба за пацијенте - дневна болница	47.32
12.0R.028	WC: patients	Тоалет за пацијенте	4.02
12.0R.029	Patients room	Соба за пацијенте - дневна болница	30.73
12.0R.030	Waiting room	Чекаоница	7.43
12.0R.031	Patients room	Соба за пацијенте - дневна болница	43.09
12.0R.032	WC: patients	Тоалет за пацијенте	3.71
12.0R.033	Patients preparation	Припрема пацијената	11.72
12.0R.034	Intervention room	Соба за интервенције	31.96
12.0R.035	Doctors preparation	Припрема лекара	11.08
12.0R.036	Intervention room	Соба за интервенције	34.26
12.0R.037	Patients preparation	Припрема пацијената	15.15
12.0R.038	Clean utility	Радна соба - чисто	18.09
12.0R.039	Storage - clean	Остава - чисто	17.53
12.0R.040	Storage - medical equipment	Остава: болничка опрема	13.46
12.0R.041	Cleaners room	Соба за чистачице	4.37
12.0R.042	Storage - dirty	Остава - прљаво	18.49
12.0R.043	Ambulance	Амбуланта	18.30
12.0R.044	Ambulance	Амбуланта	17.52
12.0R.045	Ambulance	Амбуланта	17,17
12.0R.046	Ambulance	Амбуланта	24.80
12.0R.047	Ambulance	Амбуланта	24.90
12.0R.048	Ambulance	Амбуланта	15.31
12.0R.049	WC anteroom	Тоалет предпростор	12.06
12.0R.050	WC: disabled	Тоалет за ОСОК	3.80
12.0R.051	WC: staff	Тоалет за особље	7.68
12.0R.052	WC: staff	Тоалет за особље	7.68
12.0R.053	Ambulance	Амбуланта	26.62
12.0R.054	Ambulance	Амбуланта	16.06
12.0R.055	Ambulance	Амбуланта	25.09
12.0R.056	Ambulance	Амбуланта	16.06
12.0R.057	Ambulance	Амбуланта	24.36
12.0R.058	Ambulance	Амбуланта	16.83
12.0R.059	Ambulance	Амбуланта	20.15
12.0R.060	Ambulance	Амбуланта	16.60
12.0R.061	WC anteroom	Тоалет предпростор	5.75
12.0R.062	WC: visitors	Тоалет за посетиоце	7.68
12.0R.063	WC: visitors	Тоалет за посетиоце	7.67
12.0R.064	WC: disabled	Тоалет за ОСОК	3.80
12.0R.065	Waiting room	Чекаоница	130.84
12.0R.066	Pharmacy	Апотека	26.64
12.0R.067	Reception	Пријемни пулт	14.29
12.0R.068	Staff comm. base	Пулт - медицинске сестре	23.02
12.0R.069	Meeting / seminar room	Сала за састанке / семинаре	16.64
12.0R.070	Office: head nurse	Канцеларија - главна сестра	16.64
12.0R.071	Staff restroom	Одмор запослених	25.21
12.0R.072	Doctors office	Ординација	16.87
12.0R.073	Functional EEG	Функционални ЕЕГ	14.37
12.0R.074	Functional EMNG	Функционални ЕМНГ	12.48
		УКУПНА НЕТО ПОВРШИНА (без комуникације)	1814.26
ХОРИЗОНТАЛНЕ И ВЕРТИКАЛНЕ КОМУНИКАЦИЈЕ			
12.0C.01	Corridor	Ходник	62.02
12.0C.02	Corridor	Ходник	137.96
12.0C.03	Corridor	Ходник	171.26
12.0C.04	Corridor	Ходник	62.01
12.0C.05	Corridor	Ходник	55.59
12.0R.075	Anteroom	Предпростор	5.86
12.0R.076	Anteroom	Предпростор	6.03
12.0S.01	Staircase	Степениште	24.26
12.0S.02	Staircase	Степениште	24.26
12.0L.01		Лифт за чисто/особље	
12.0L.02		Лифт прљаво	
12.0L.03		Лифт за пацијенте	
12.0L.04		Лифт за пацијенте	
		УКУПНО хоризонталне и вертикалне комуникације	549.26
		УКУПНА НЕТО ПОВРШИНА ПРИЗЕМЉА	**2363.52**
		УКУПНА БРУТО ПОВРШИНА ПРИЗЕМЉА	**2840.55**

УКУПНА НЕТО ПОВРШИНА ОБЈЕКТА	**6284.65**
УКУПНА БРУТО ПОВРШИНА ОБЈЕКТА	**8329.08**

АРХИТЕКТОНСКО-ГРАЂЕВИНСКИ ИНСТИТУТ
Др. Зорђа Јовановића 4/7, Нови Сад
тел/фах: +381 21 511551
e-mail: office@agrinstitut.com;
web: www.agrinstitut.com; http://www.agrinstitut.com

инвеститор:
Министарство здравља, Завод за имплементацију пројекта "Реконструкција Клиничког центра у Србији" Београд, Нови Сад, Ниш и Крагујевац "Лостерова 11/XIII/VIII спрат,11 000 Београд

назив објекта:
Дограђена и уређене комплекса неурологије, дерматологије и реконструкцијом објекта Универзитетског клиничког центра Крагујевац, 1248б/5 КО Крагујевац IV

одговорни пројектант: С-ањана Нарић Петровић, дипл.инж.арх.	број лиценце: 321 A306 21	број пројекта:	1. ПРОЈЕКАТ АРХИТЕКТУРЕ
сарадник: Тијана Трбовић, маст.инж.арх, Јелена Алекић, маст.инж.арх Никола Ерић, дипл.инж.арх.		назив цртежа:	Објекат интерне ознаке 12 (РТ3 ознака објекта 2) (По+Пр+1)-новопројектовано стање Основа приземља
ознака врсте техничке документације: **ИДР** идејно решење		број пројекта: ЕА 2106/23-03-1	датум: новембар 2023.
		размера: R 1:100	црт.бр: 1.7.8.2.2

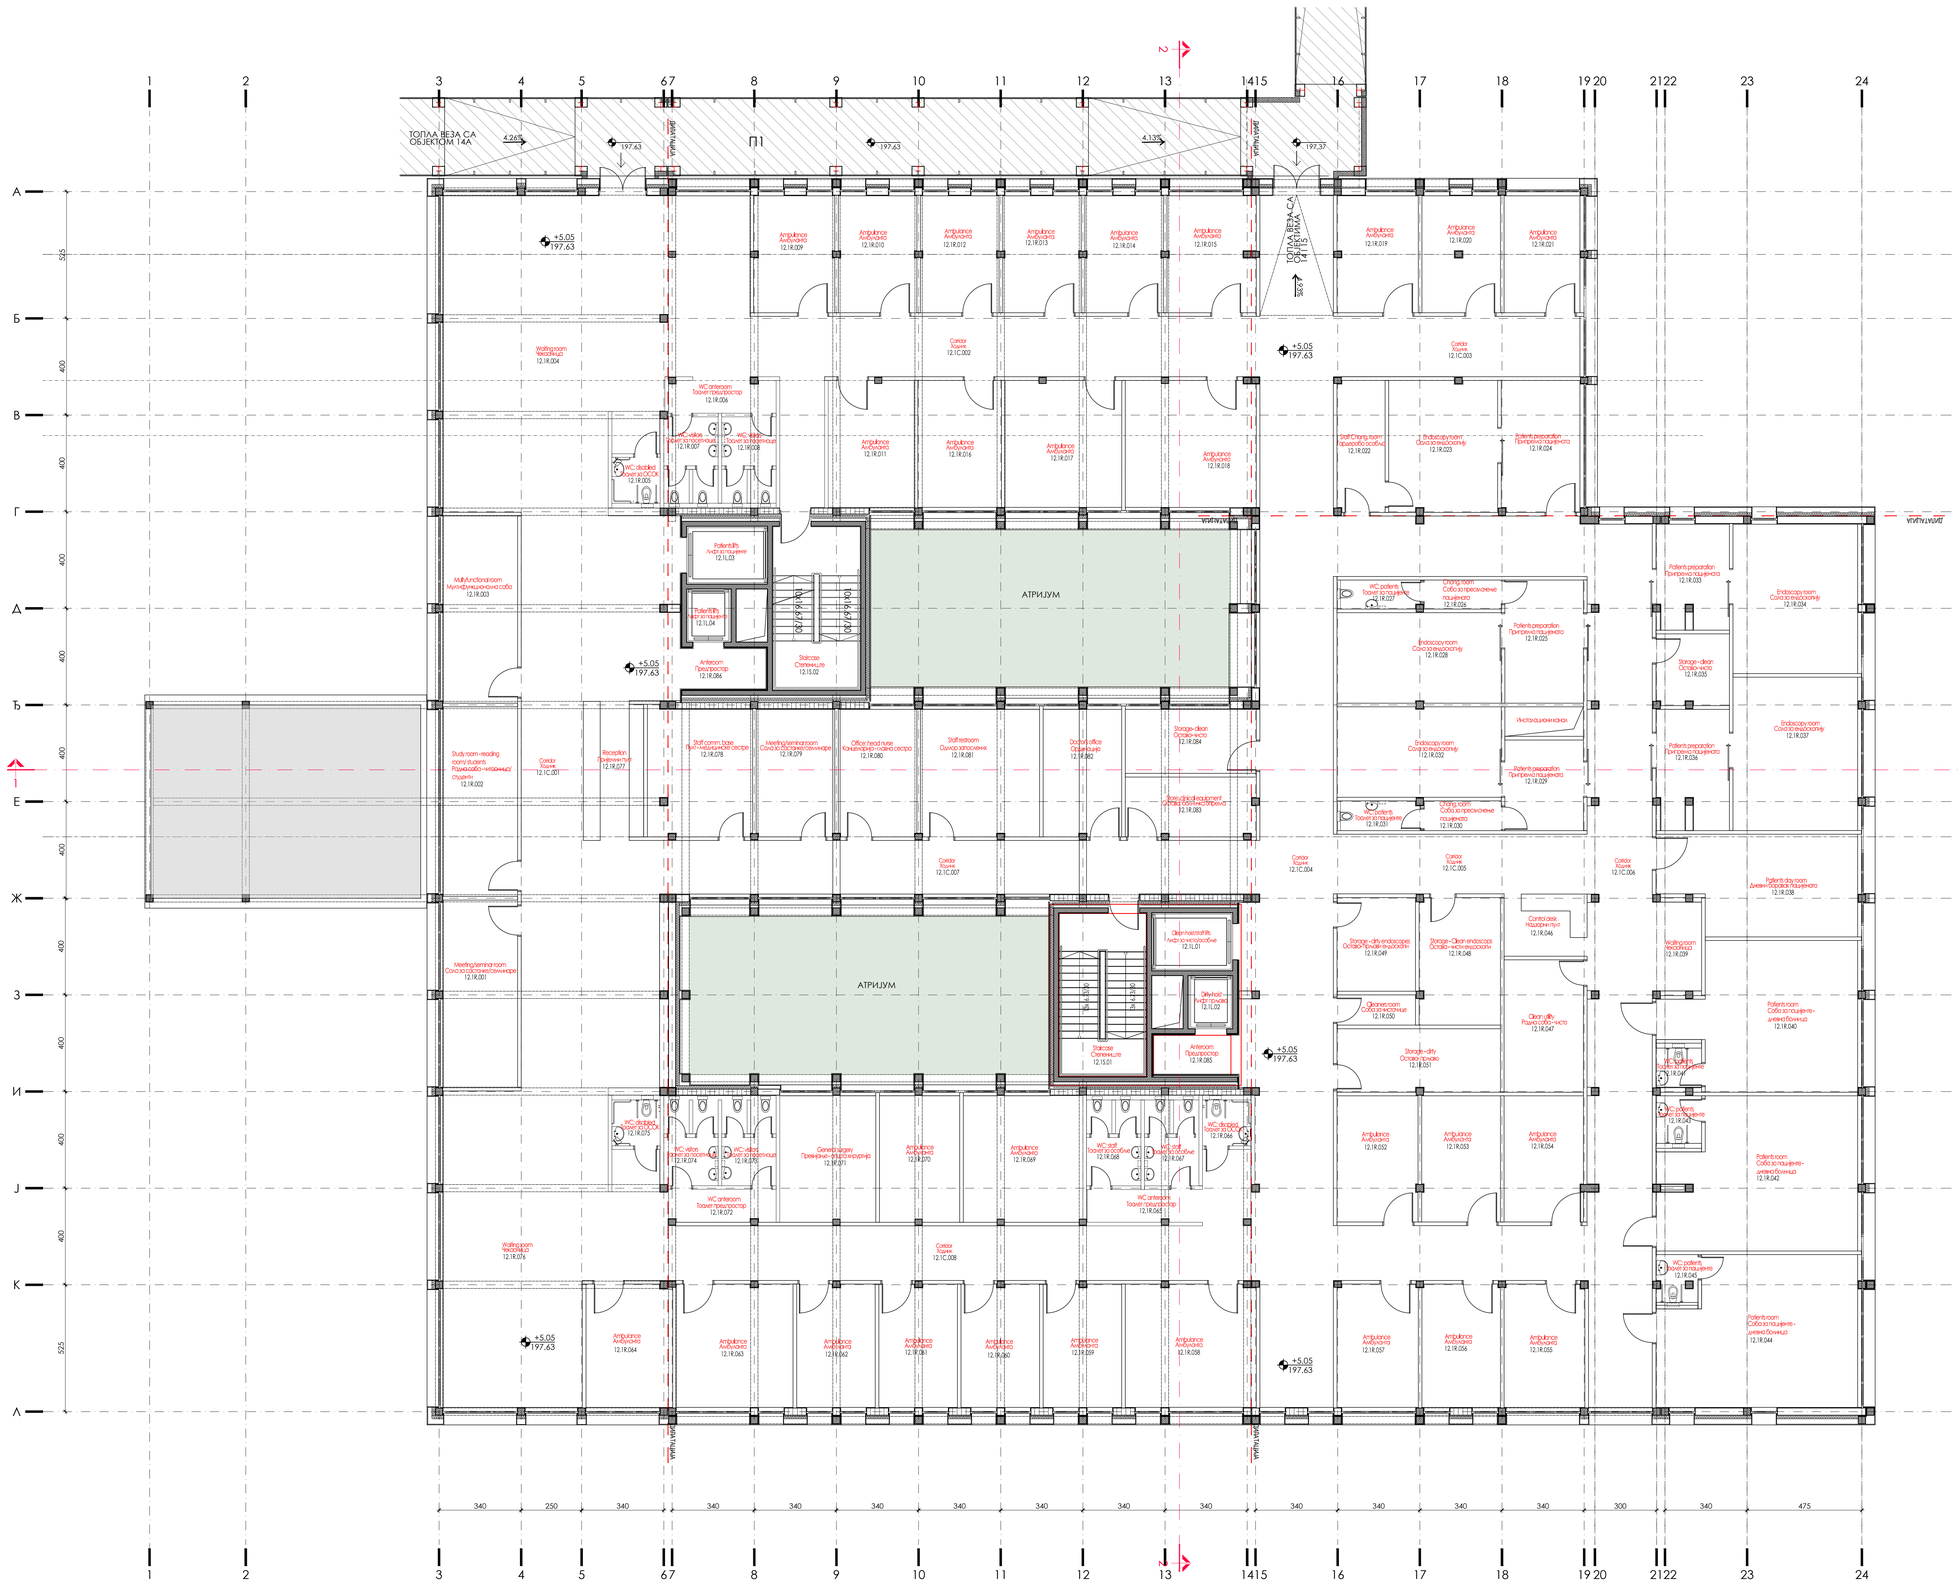

ПРВИ СПРАТ			
ознака просторије	**назив просторије**		**П (m²)**
12.1R.001	Meeting / seminar room	Сала за састанке / семинаре	23.91
12.1R.002	Study room - students	Радна соба / читаоница / студенти	24.14
12.1R.003	Multyfunctional room	Мултифункционална соба	23.91
12.1R.004	Waiting room	Чекаоница	132.06
12.1R.005	WC: disabled	Тоалет за ОСОК	3.74
12.1R.006	WC anteroom	Тоалет предпростор	5.95
12.1R.007	WC: visitors	Тоалет за посетиоце	7.82
12.1R.008	WC: visitors	Тоалет за посетиоце	7.74
12.1R.009	Ambulance	Амбуланта	16.15
12.1R.010	Ambulance	Амбуланта	15.65
12.1R.011	Ambulance	Амбуланта	18.67
12.1R.012	Ambulance	Амбуланта	15.65
12.1R.013	Ambulance	Амбуланта	15.65
12.1R.014	Ambulance	Амбуланта	15.65
12.1R.015	Ambulance	Амбуланта	17.66
12.1R.016	Ambulance	Амбуланта	18.18
12.1R.017	Ambulance	Амбуланта	25.32
12.1R.018	Ambulance	Амбуланта	28.36
12.1R.019	Ambulance	Амбуланта	16.23
12.1R.020	Ambulance	Амбуланта	15.73
12.1R.021	Ambulance	Амбуланта	15.20
12.1R.022	Staff chang. room	Гардероба особља	10.80
12.1R.023	Endoscopy room	Сала за ендоскопију	24.51
12.1R.024	Patients preparation	Припрема пацијената	17.72
12.1R.025	Patients preparation	Припрема пацијената	16.56
12.1R.026	Changing room	Соба за пресвлачење	3.83
12.1R.027	WC: patients	Тоалет за пацијенте	3.93
12.1R.028	Endoscopy room	Сала за ендоскопију	25.43
12.1R.029	Patients preparation	Припрема пацијената	12.19
12.1R.030	Changing room	Соба за пресвлачење	3.92
12.1R.031	WC: patients	Тоалет за пацијенте	4.03
12.1R.032	Endoscopy room	Сала за ендоскопију	25.43
12.1R.033	Patients preparation	Припрема пацијената	12.71
12.1R.034	Endoscopy room	Сала за ендоскопију	31.89
12.1R.035	Storage - clean	Остава - чисто	8.92
12.1R.036	Patients preparation	Припрема пацијената	14.47
12.1R.037	Endoscopy room	Сала за ендоскопију	32.77
12.1R.038	Patients day room	Дневни боравак пацијената	31.85
12.1R.039	Waiting room	Чекаоница	7.45
12.1R.040	Patients room	Соба за пацијенте - дневна болница	43.04
12.1R.041	WC: patients	Тоалет за пацијенте	3.01
12.1R.042	Patients room	Соба за пацијенте - дневна болница	48.33
12.1R.043	WC: patients	Тоалет за пацијенте	3.72
12.1R.044	Patients room	Соба за пацијенте - дневна болница	48.57
12.1R.045	WC: patients	Тоалет за пацијенте	3.37
12.1R.046	Control desk	Надзорни пулт	8.85
12.1R.047	Clean utility	Радна соба - чисто	18.00
12.1R.048	Storage - clean endoscops	Остава - чисти ендоскопи	17.65
12.1R.049	Storage - dirty endoscops	Остава - прљави ендоскопи	12.61
12.1R.050	Cleaners room	Соба за чистачице	4.06
12.1R.051	Storage - dirty	Остава - прљаво	17.72
12.1R.052	Ambulance	Амбуланта	17.48
12.1R.053	Ambulance	Амбуланта	16.98
12.1R.054	Ambulance	Амбуланта	17.10
12.1R.055	Ambulance	Амбуланта	17.02
12.1R.056	Ambulance	Амбуланта	17.63
12.1R.057	Ambulance	Амбуланта	18.27
12.1R.058	Ambulance	Амбуланта	29.42
12.1R.059	Ambulance	Амбуланта	17.67
12.1R.060	Ambulance	Амбуланта	17.67
12.1R.061	Ambulance	Амбуланта	17.67
12.1R.062	Ambulance	Амбуланта	17.67
12.1R.063	Ambulance	Амбуланта	26.29
12.1R.064	Ambulance	Амбуланта	18.21
12.1R.065	WC anteroom	Тоалет предпростор	12.44
12.1R.066	WC: disabled	Тоалет за ОСОК	3.80
12.1R.067	WC: staff	Тоалет за особље	7.68
12.1R.068	WC: staff	Тоалет за особље	7.68
12.1R.069	Ambulance	Амбуланта	25.85
12.1R.070	Ambulance	Амбуланта	17.34
12.1R.071	General surgery	Превенција - општа хирургија	20.77
12.1R.072	WC anteroom	Тоалет предпростор	5.98
12.1R.073	WC: visitors	Тоалет за посетиоце	7.68
12.1R.074	WC: visitors	Тоалет за посетиоце	7.67
12.1R.075	WC: disabled	Тоалет за ОСОК	3.80
12.1R.076	Waiting room	Чекаоница	88.67
12.1R.077	Reception	Пријемни пулт	14.29
12.1R.078	Staff comm. base	Пулт - медицинске сестре	23.03
12.1R.079	Meeting / seminar room	Сала за састанке / семинаре	17.13
12.1R.080	Office: head nurse	Канцеларија - главна сестра	17.13
12.1R.081	Staff restroom	Одмор запослених	25.93
12.1R.082	Doctors office	Ординација	17.10
12.1R.083	Store: medical equipment	Остава: болничка апрема	13.24
12.1R.084	Storage - clean	Остава - чисто	14.38
		УКУПНА НЕТО ПОВРШИНА (без комуникација)	1581.35
ХОРИЗОНТАЛНЕ И ВЕРТИКАЛНЕ КОМУНИКАЦИЈЕ			
12.1C.01	Corridor	Ходник	124.20
12.1C.02	Corridor	Ходник	71.22
12.1C.03	Corridor	Ходник	25.50
12.1C.04	Corridor	Ходник	159.98
12.1C.05	Corridor	Ходник	25.94
12.1C.06	Corridor	Ходник	147.02
12.1C.07	Corridor	Ходник	54.14
12.1C.08	Corridor	Ходник	63.62
12.1R.085	Anteroom	Предпростор	5.86
12.1R.086	Anteroom	Предпростор	5.86
12.1S.01	Staircase	Степениште	24.26
12.1S.02	Staircase	Степениште	24.26
12.1L.01		Лифт за чисто/особље	
12.1L.02		Лифт прљаво	
12.1L.03		Лифт за пацијенте	
12.1L.04		Лифт за пацијенте	
		УКУПНО хоризонтале и вертикале комуникације	731.86
		УКУПНА НЕТО ПОВРШИНА ПРВОГ СПРАТА:	**2313.20**
		УКУПНА БРУТО ПОВРШИНА ПРВОГ СПРАТА:	**2745.59**

±0.00=192.58

АРХИТЕКТОНСКО-ГРАЂЕВИНСКИ ИНСТИТУТ
Др. Ђорђа Јовановића 4/7, Нови Сад
Телефон: +381 21 511551
e-mail: office@aginstitut.com;
web: www.aginstitut.com <http://www.aginstitut.com>

одговорни пројектант: Слађана Нарић Петровић, дипл.инж.арх. — број лиценце: 321 A306 21

сарадник: Тијана Трбовић, маст.инж.арх.; Јелена Личина, маст.инж.арх.; Никола Ерић, дипл.инж.арх.

ознака врсте техничке документације: **ИДР идејно решење**

инвеститор: Министарство здравља, Јавница за имплементацију пројекта "Реконструкција Клиничког центра у Србији- Београд, Нови Сад, Ниш и Крагујевац" Пастерова 1/,ИТЛ18 спрат.11 000 Београд,

назив објекта: Доградња и уређење комплекса гинекологије, доградњом и реконструкцијом објекта Универзитетског клиничког центра Крагујевац, 104845 КО Крагујевац IV

дело пројекта: 1. ПРОЈЕКАТ АРХИТЕКТУРЕ

назив цртежа: Објекат интерне односе 12 (РГ3 односа објекта 2) (По+П+1)-новопројектовано стање Основа првог спрата

број пројекта:	датум:	размера:	црт.бр:
ЕА 2106/23-03-1	новембар 2023.	R 1:100	1.7.8.2.3

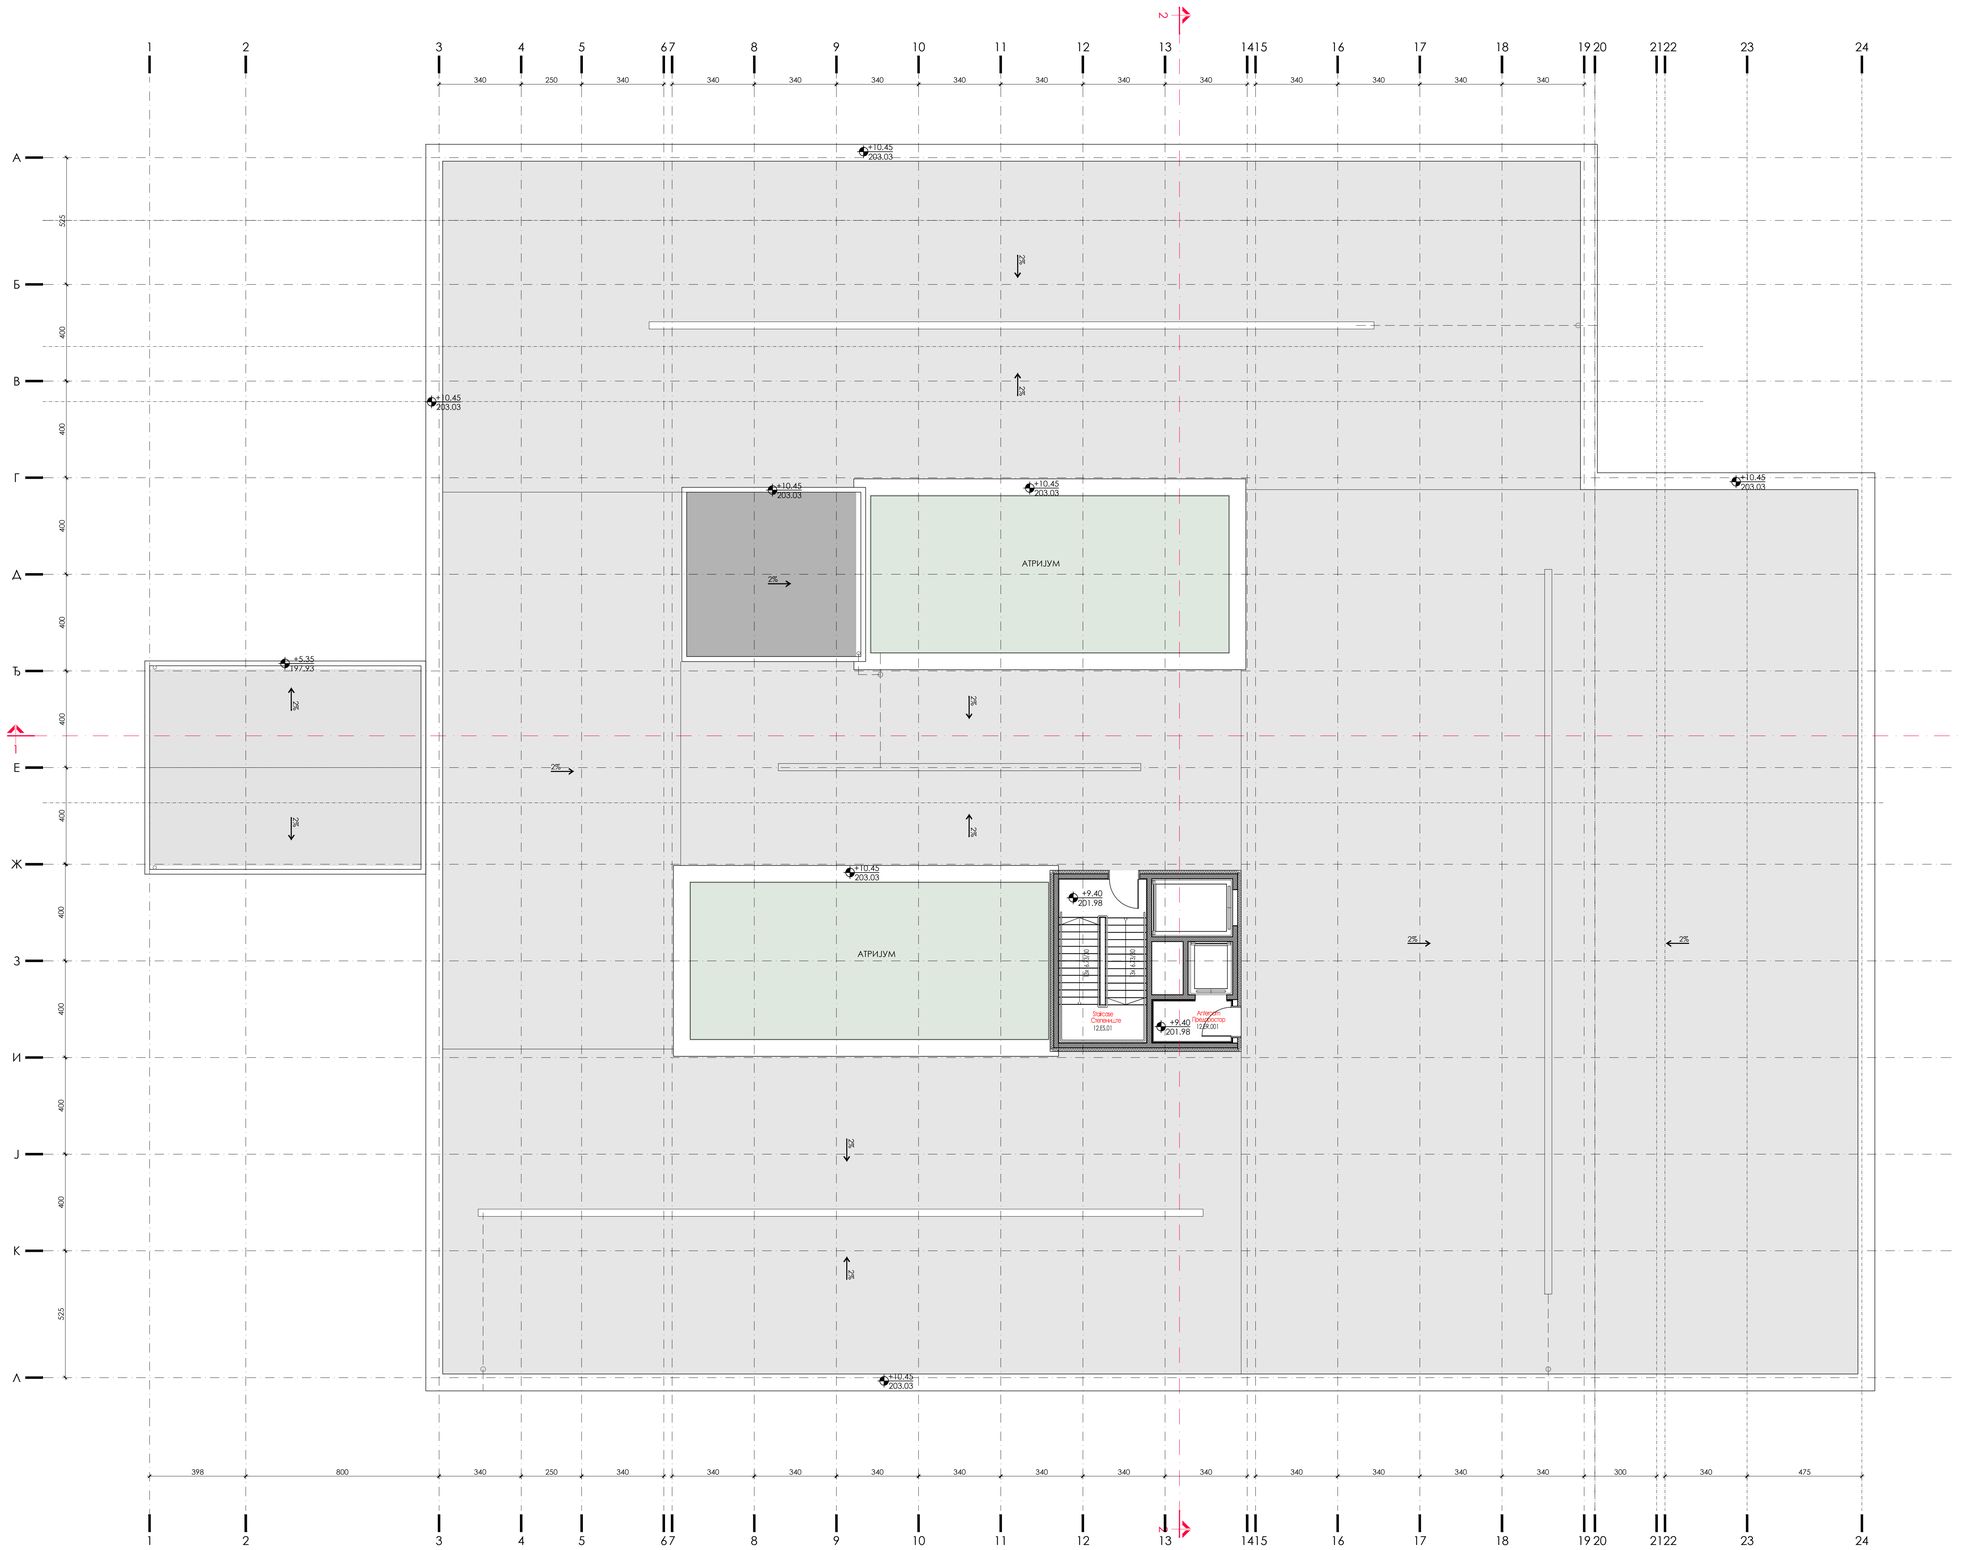

ОСНОВА КРОВНИХ РАВНИ СА ИЗЛАЗОМ НА КРОВ			
ознака просторије	**назив просторије**		**П (m²)**
12.ES.001	Staircase	Степениште	24.26
12.ER.001	Anteroom	Предпростор	5.28
		УКУПНА НЕТО ПОВРШИНА ИЗЛАЗА НА КРОВ:	*29.54*
		УКУПНА БРУТО ПОВРШИНА ИЗЛАЗА НА КРОВ:	**59.33**

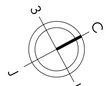

±0.00=192.58

АРХИТЕКТОНСКО-ГРАЂЕВИНСКИ ИНСТИТУТ
Ад. Тодора Јовановића 4/7, Нови Сад
Телефон: +381 21 511551
e-mail: office@agrinstitut.com;
web: www.agrinstitut.com, http://www.agrinstitut.com

инвеститор:
Министарство здравља, Јединица за имплементацију пројекта "Реконструкција Клиничких центара у Србији: Београд, Нови Сад, Ниш и Крагујевац" Пословима 12,ЈИТЈВ спрат,11 000 Београд,

назив објекта:
Дотрадња и санаторне комплекса изградњом, доградњом и реконструкцијом објекта Универзитетског клиничког центра Крагујевац, 10486/5 КО Крагујевац IV

одговорни пројектант: Слађана Нарић Петровић, дипл.инж.арх.	број лиценце: 321 А306 21	део пројекта: 1. ПРОЈЕКАТ АРХИТЕКТУРЕ	
сарадник: Тијана Трбовић, маст.инж.арх. Јелена Личина, маст.инж.арх Никола Ерић, дипл.инж.арх.		назив цртежа: Објекат интерне ознаке 12 (РГ3 ознака објекта 2) (По+П+1)-новопројектовано стање Основа кровних равни са излазом на кров	
ознака врсте техничке документације: **ИДР идејно решење**		број пројекта: ЕА 2106/23-03-1	датум: новембар 2023.
		размера: R 1:100	црт.бр: 1.7.8.2.4

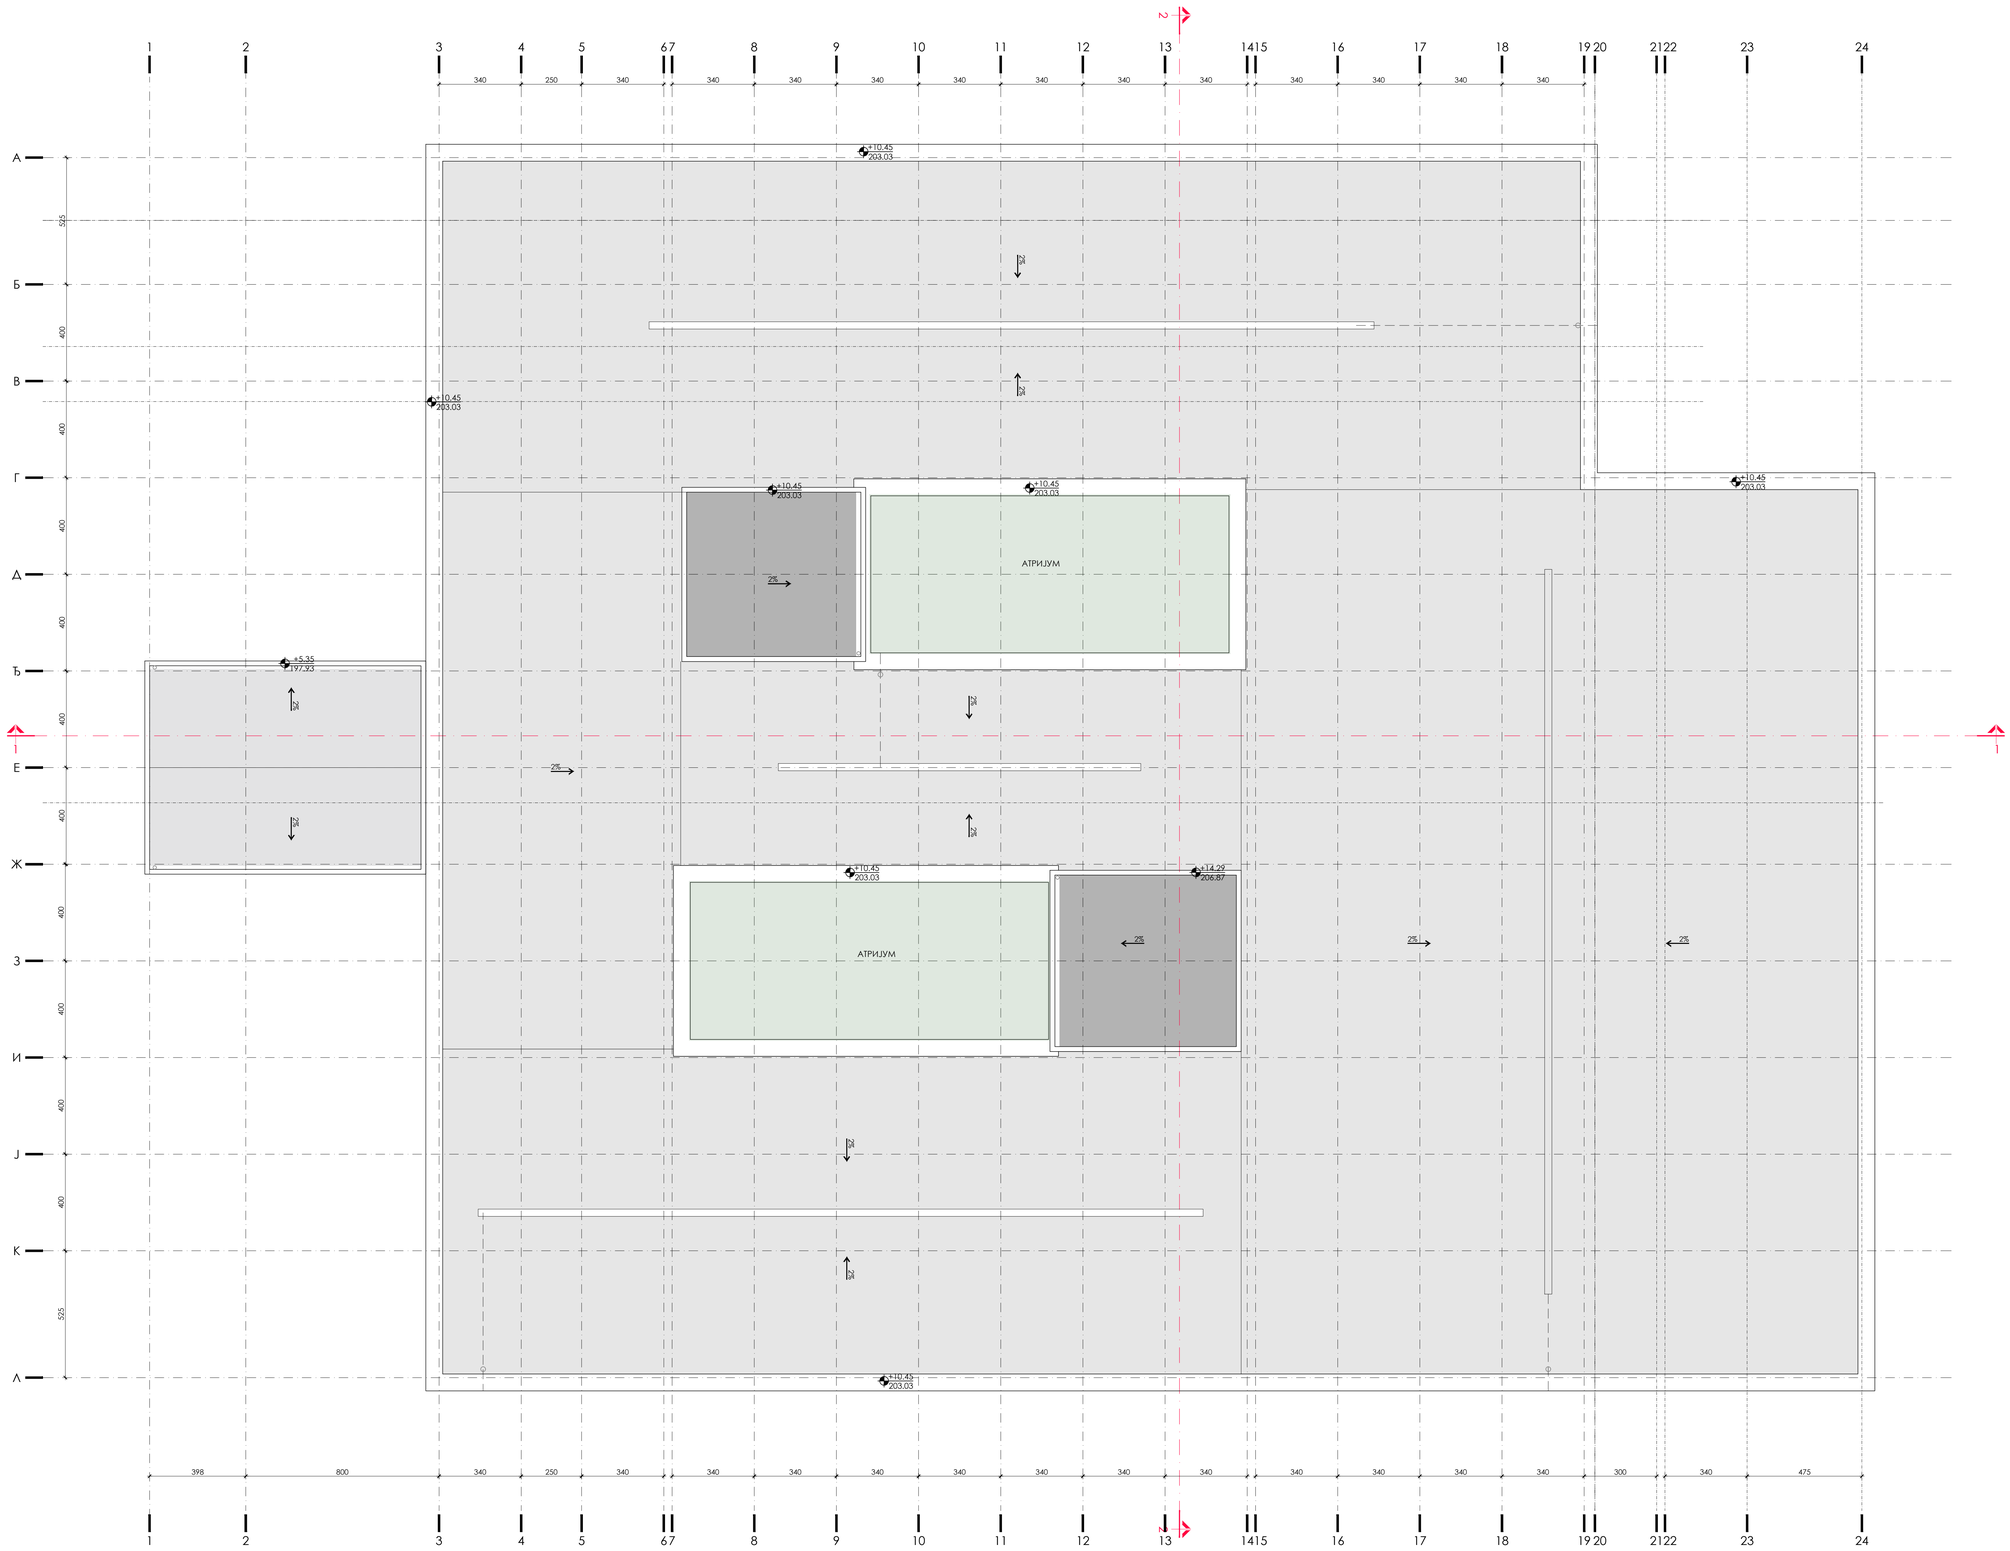

±0.00=192.58

АРХИТЕКТОНСКО-ГРАЂЕВИНСКИ ИНСТИТУТ АД. Тодора Јовановића 4/7, Нови Сад Тел/факс: +381 21 511551 e-mail: office@agrinstitut.com; web: www.agrinstitut.com, http://www.agrinstitut.com		инвеститор: Министарство здравља, Јединица за имплементацију пројекта "Реконструкција Клиничких центара у Србији: Београд, Нови Сад, Ниш и Крагујевац" Постарака 17,ИЛИЋ строј,11 000 Београд, назив објекта: Доградња и санација комплекса неурологије, доградњом и реконструкцијом објекта Универзитетског клиничког центра Крагујевац, 10486/5 КО Крагујевац IV	
одговорни пројектант: Слађана Нарић Петровић, дипл.инж.арх.	број лиценце: 321 А306 21	дело пројекта: 1. ПРОЈЕКАТ АРХИТЕКТУРЕ	
сарадник: Тијана Трбовић, маст.инж.арх. Јелена Личина, маст.инж.арх Никола Ерић, дипл.инж.арх.		назив цртежа: Објекат интерне ознаке 12 (РГ3 ознака објекта 2) (По+П+1)-новопројектовано стање Основа кровних равни	
ознака врсте техничке документације: **ИДР** идејно решење	број пројекта : ЕА 2106/23-03-1	датум: новембар 2023.	размера: R 1:100
			црт.бр: 1.7.8.2.5

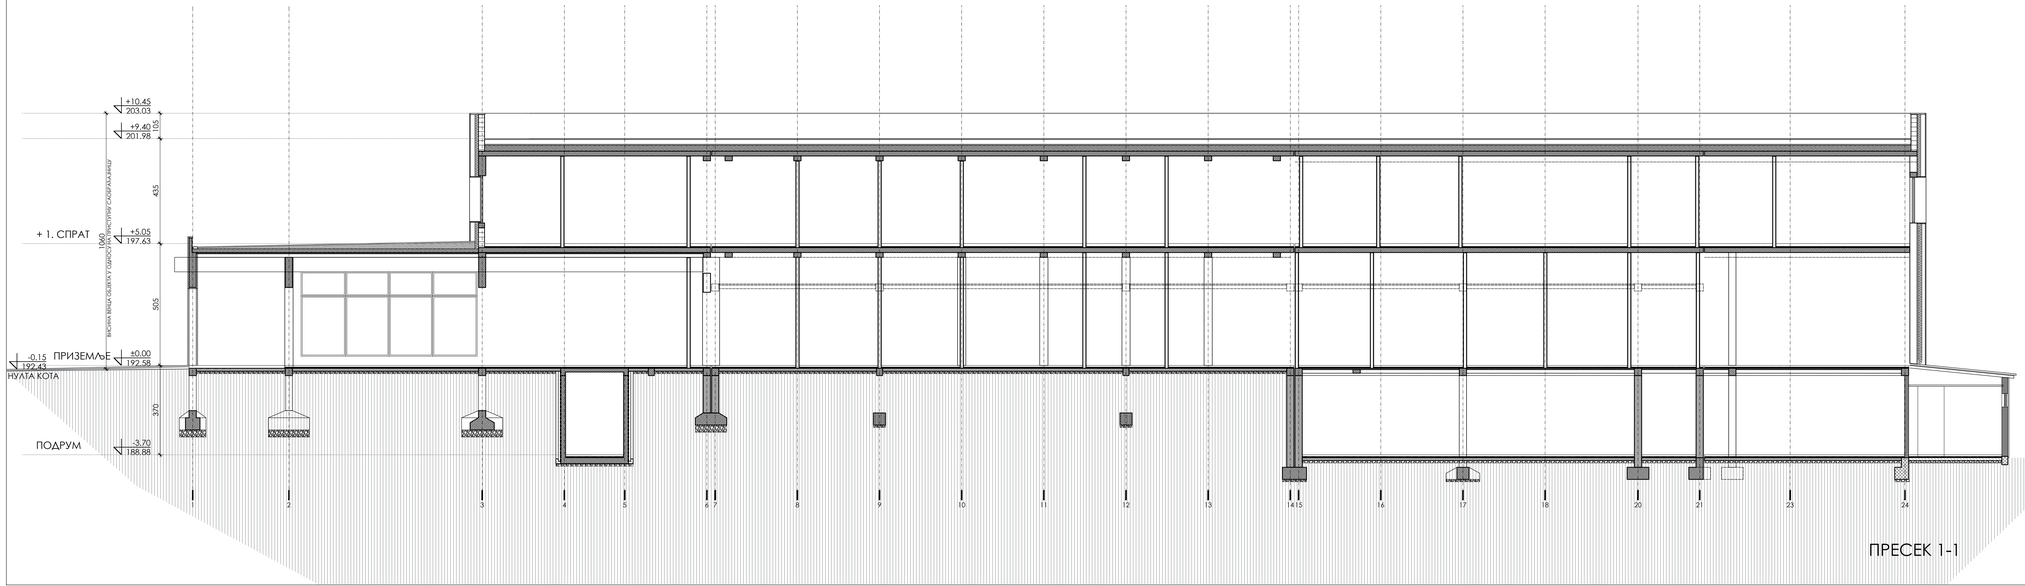

ПРЕСЕК 1-1

±0.00=192.58

АРХИТЕКТОНСКО-ГРАЂЕВИНСКИ ИНСТИТУТ
Др. Зорана Јовановића 4/7, Нови Сад
тел/фах: +381 21 511551
e-mail: office@agrinstitut.com;
web: www.agrinstitut.com <http://www.agrinstitut.com>

инвеститор:
Министарство здравља, Јединица за имплементацију пројекта "Реконструкција Клиничких центара у Србији: Београд, Нови Сад, Ниш и Крагујевац" Пастерова 12,ЈАГУЛЈЕ спрат,11 000 Београд,

назив објекта:
Дотрадња и уређење комплекса неурологије, дотрадњом и реконструкцијом објеката Универзитетског клиничког центра Крагујевац, 10486/5 КО Крагујевац IV

одговорни пројектант:
Слађана Нарић Петровић, дипл.инж.арх.

број лиценце:
321 А306 21

сарадник:
Тијана Трбовић, маст.инж.арх.
Јелена Личина, маст.инж.арх
Никола Ерић, дипл.инж.арх.

ознака врсте техничке документације:
ИДР идејно решење

део пројекта:
1. ПРОЈЕКАТ АРХИТЕКТУРЕ

назив цртежа:
Објекат интерне ознаке 12 (РТ3 ознака објекта 2)
(По+П+1)-новопројектовано стање
Пресек 1-1

број пројекта:	датум:	размера:	црт.бр:
ЕА 2106/23-03-1	новембар 2023.	R 1:100	1.7.8.2.6

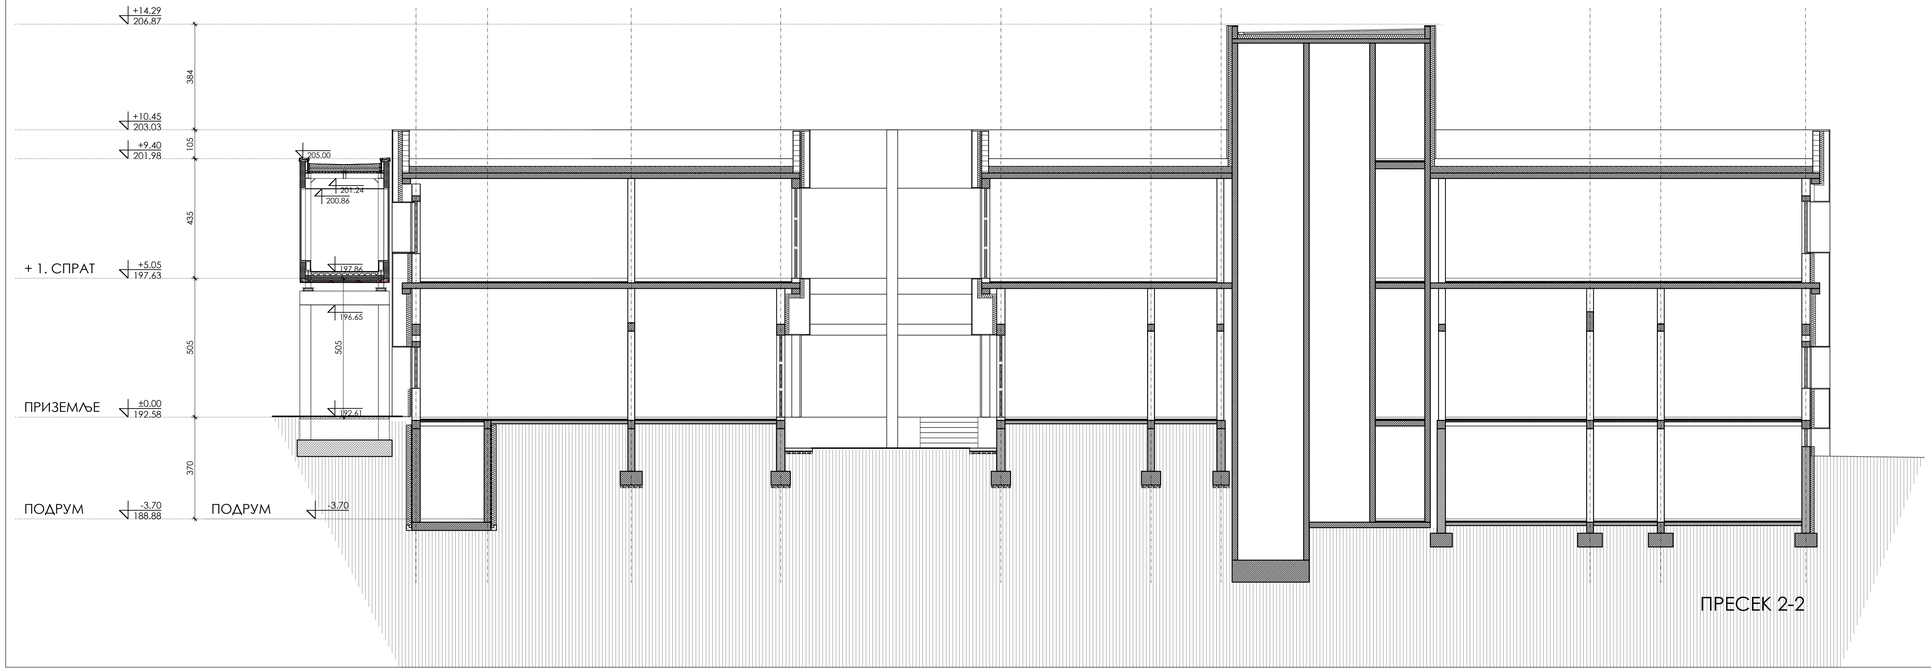

ПРЕСЕК 2-2

±0.00=192.58

АРХИТЕКТОНСКО-ГРАЂЕВИНСКИ ИНСТИТУТ
Др. Борђа Јовановића 4/7, Нови Сад
тел/fax: +381 21 511551
e-mail: office@aginstitut.com;
web: www.aginstitut.com <http://www.aginstitut.com>
Слађана Нарић Петровић, дипл
број лиценце: 321 A306 21

инвеститор:
Министарство здравља, Јединица за имплементацију пројекта
"Реконструкција Клиничких центара у Србији" Београд, Нови Сад, Ниш и Крагујевац "Пастерова 12/ИТИЛ спрат 11 000 Београд.

назив објекта:
Доградња и уређење комплекса неурологије, доградњом и реконструкцијом објеката Универзитетског клиничког центра Крагујевац, 1048б/5 КО Крагујевац IV

дело пројекта:
1. ПРОЈЕКАТ АРХИТЕКТУРЕ

одговорни пројектант:
Слађана Нарић Петровић, дипл

сарадник:
Тијана Трбовић, маст.инж.арх.
Јелена Личина, маст.инж.арх
Никола Ерић, дипл.инж.арх.

назив цртежа:
Објекат интерне ознаке 12 (РГ3 ознака објекта 2)
(По+П+1)-новопројектовано стање
Пресек 2-2

ознака врсте техничке документације:
ИДР идејно решење

број пројекта : ЕА 2106/23-03-1
датум: новембар 2023.
размера: R 1:100
црт.бр: 1.7.8.2.7

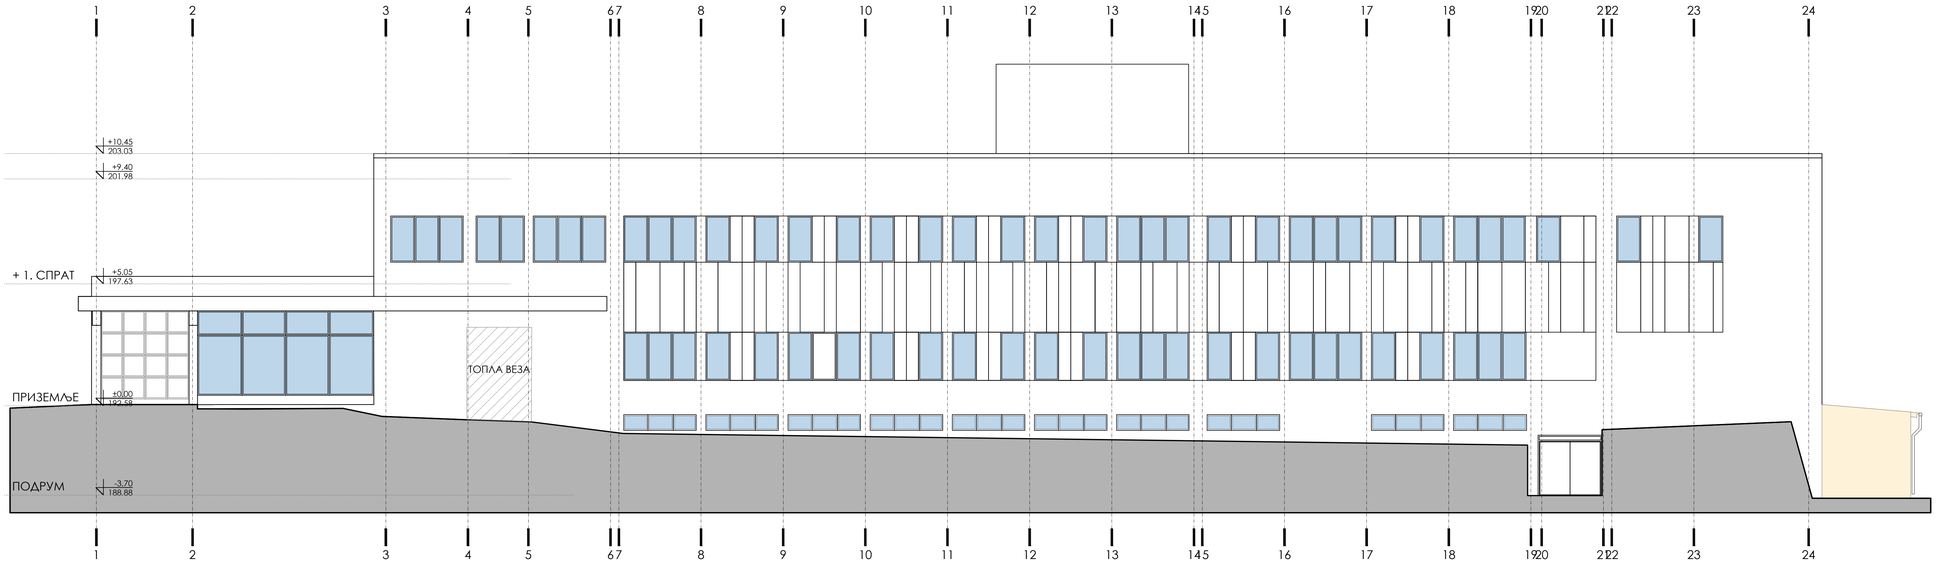

ЈУГОИСТОЧНА ФАСАДА

±0.00=192.58

АРХИТЕКТОНСКО-ГРАЂЕВИНСКИ ИНСТИТУТ
Др. Зорђа Јовановића 4/7, Нови Сад
тел/фах: +381 21 511551
e-mail: office@agiinstitut.com;
web: www.agiinstitut.com <http://www.agiinstitut.com>

инвеститор:
Министарство здравља, Јединица за имплементацију пројекта "Реконструкција Клиничких центара у Србији: Београд, Нови Сад, Ниш и Крагујевац" Пастерова 1/I,XII/VIII спрат,11 000 Београд,

назив објекта:
Дотрадња и уређење комплекса наградњом, доградњом и реконструкцијом објеката Универзитетског клиничког центра Крагујевац, 10486/5 КО Крагујевац IV

одговорни пројектант: Слађана Нарић Петровић, дипл.инж.арх.
број лиценце: 321 A306 21

сарадник:
Тијана Трбовић, маст.инж.арх.
Јелена Ичкина, маст.инж.арх
Никола Ерић, дипл.инж.арх.

ознака врсте техничке документације: **ИДР** идејно решење

дело пројекта: 1. ПРОЈЕКАТ АРХИТЕКТУРЕ

назив цртежа:
Објекат интерне ознаке 12 (РТЗ ознака објекта 2)
(По+П+1)-новопројектована стање
Југоисточна фасада

број пројекта: ЕА 2106/23-03-1
датум: новембар 2023.
размера: R 1:100
црт бр: 1.7.8.2.8

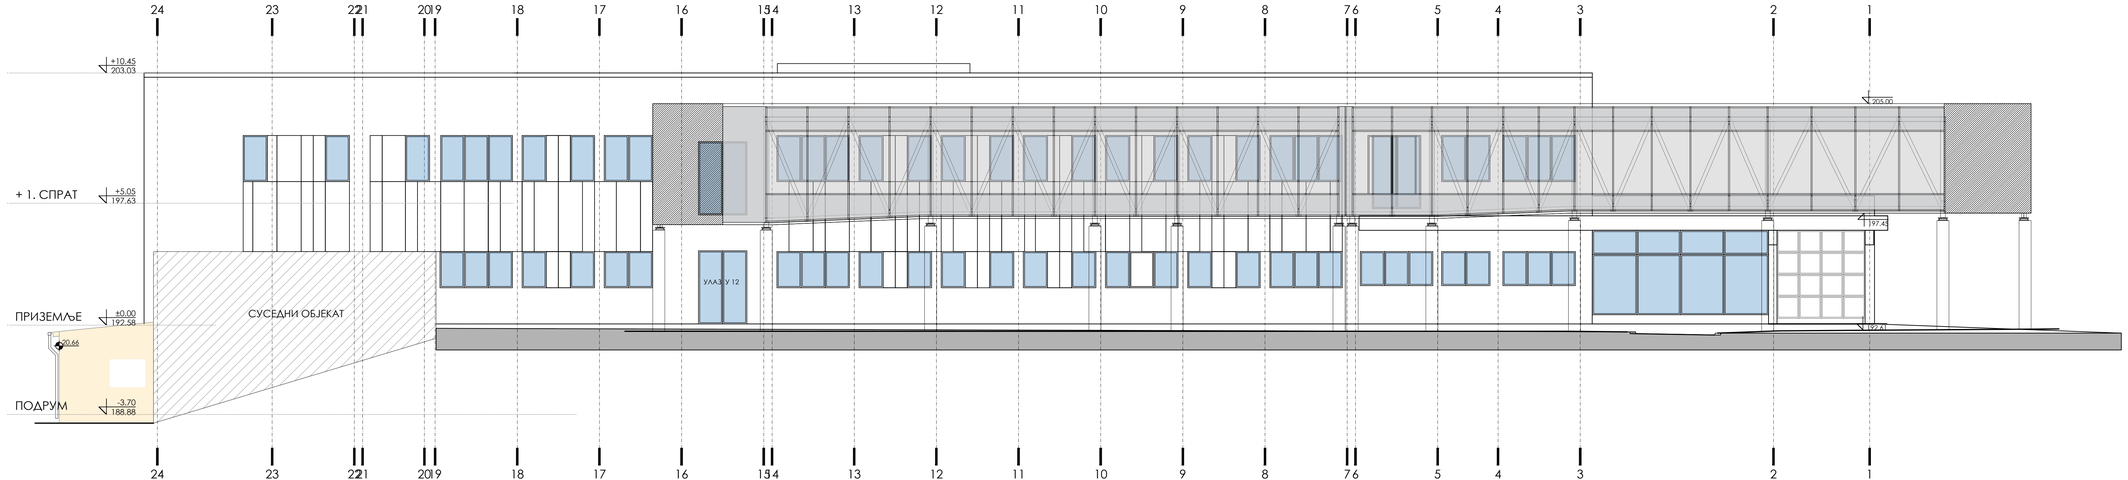

СЕВЕРОЗАПАДНА ФАСАДА СА ПАСАРЕЛОМ

±0.00=192.58

АРХИТЕКТОНСКО-ГРАЂЕВИНСКИ ИНСТИТУТ
Др. Зорана Јовановића 4/7, Нови Сад
тел/фах: +381 21 511551
e-mail: office@agiinstitut.com;
web: www.agiinstitut.com <http://www.agiinstitut.com>

инвеститор:
Министарство здравља, Јединица за имплементацију пројекта "Реконструкција Клиничких центара у Србији: Београд, Нови Сад, Ниш и Крагујевац" Пастерова 1/I,XIII/II спрат,11 000 Београд,

назив објекта:
Доградња и уређење комплекса хирургије, доградњом и реконструкцијом објеката Универзитетског клиничког центра Крагујевац, 10486/5 КО Крагујевац IV

одговорни пројектант: Слађана Нарић Петровић, дипл.инж.арх. | број лиценце: 321 А306 21

сарадник:
Тијана Трбовић, маст.инж.арх.
Јелена Ичкина, маст.инж.арх
Никола Ерић, дипл.инж.арх.

ознака фазе техничке документације:
ИДР идејно решење

дело пројекта: 1. ПРОЈЕКАТ АРХИТЕКТУРЕ

назив цртежа:
Објекат интерне ознаке 12 (РТЗ ознака објекта 2)
(По+П+1)-новопројектована стање
Северозападна фасада са пасарелом

број пројекта:	размера:	црт бр:
ЕА 2106/23-03-1	R 1:100	1.7.8.2.9

датум: новембар 2023.

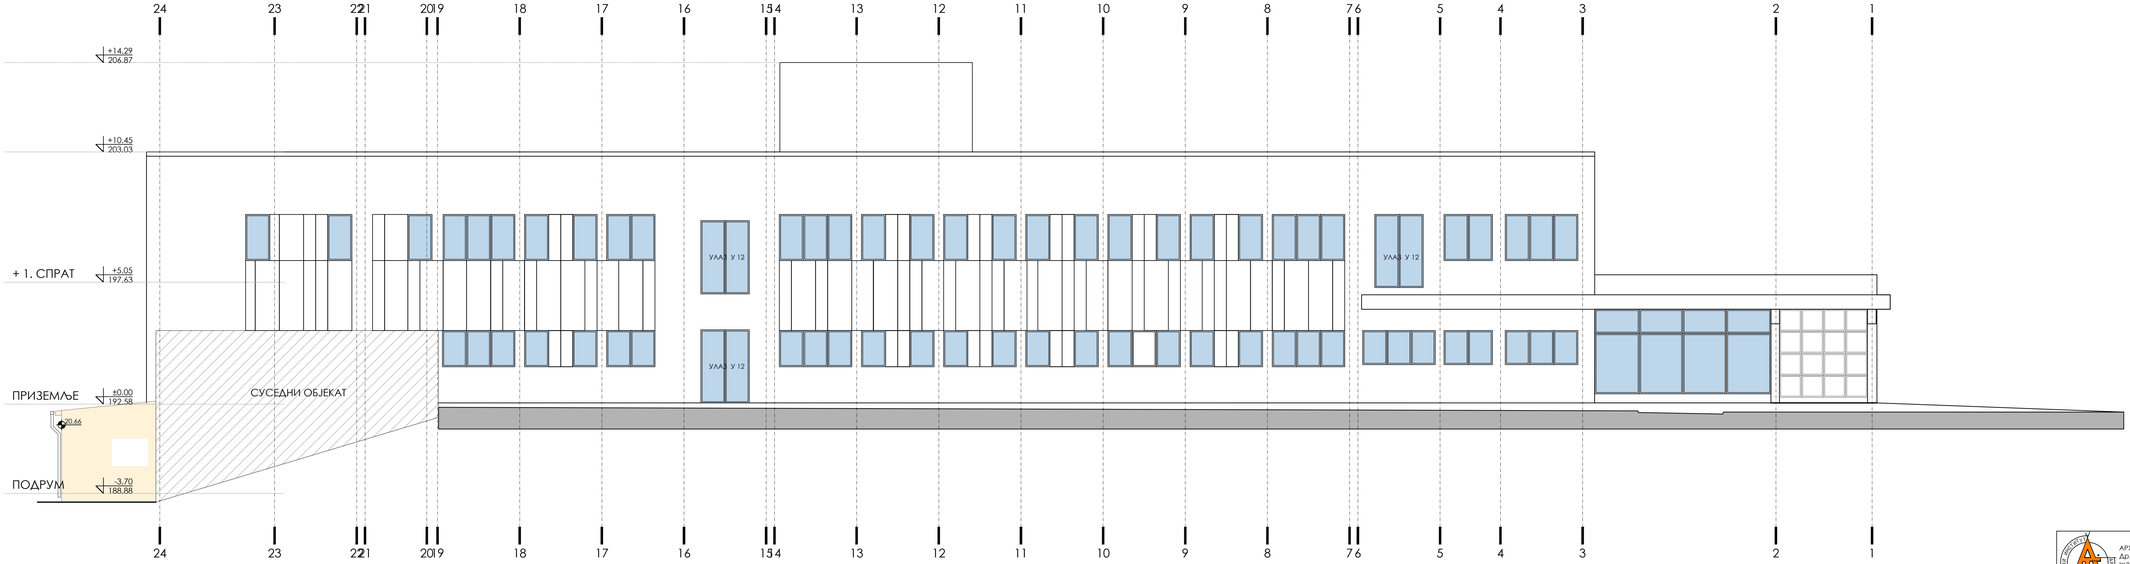

±0.00=192.58

СЕВЕРОЗАПАДНА ФАСАДА
БЕЗ ПАСАРЕЛЕ

АРХИТЕКТОНСКО-ГРАЂЕВИНСКИ ИНСТИТУТ
Др. Зорана Јосимовића 4/7, Нови Сад
тел/фах: +381 21 511551
e-mail: office@agiinstitut.com;
web: www.agiinstitut.com <http://www.agiinstitut.com>

инвеститор:
Министарство здравља, Јединица за имплементацију пројекта "Реконструкција Клиничких центара у Србији: Београд, Нови Сад, Ниш и Крагујевац" Пастерова 1/I,XII/II спрат,11 000 Београд,

назив објекта:
Дотрадња и уређење комплекса хируршком, дотрадњом и реконструкцијом објеката Универзитетског клиничког центра Крагујевац, 10486/5 КО Крагујевац IV

одговорни пројектант: Слађана Нарић Петровић, дипл	број лиценце: 321 А306 21	део пројекта: 1. ПРОЈЕКАТ АРХИТЕКТУРЕ	
сарадник: Тијана Трбовић, маст.инж.арх. Јелена Ничева, маст.инж.арх Никола Ерић, дипл.инж.арх.		назив цртежа: Објекат интерне ознаке 12 (РТ3 ознака објекта 2) (По+П+1)-новопројектована стање Северозападно фасада без пасареле	
ознака врсте техничке документације: **ИДР** идејно решење	број пројекта: ЕА 2106/23-03-1	датум: новембар 2023.	размера: R 1:100	црт.бр: 1.7.8.2.10

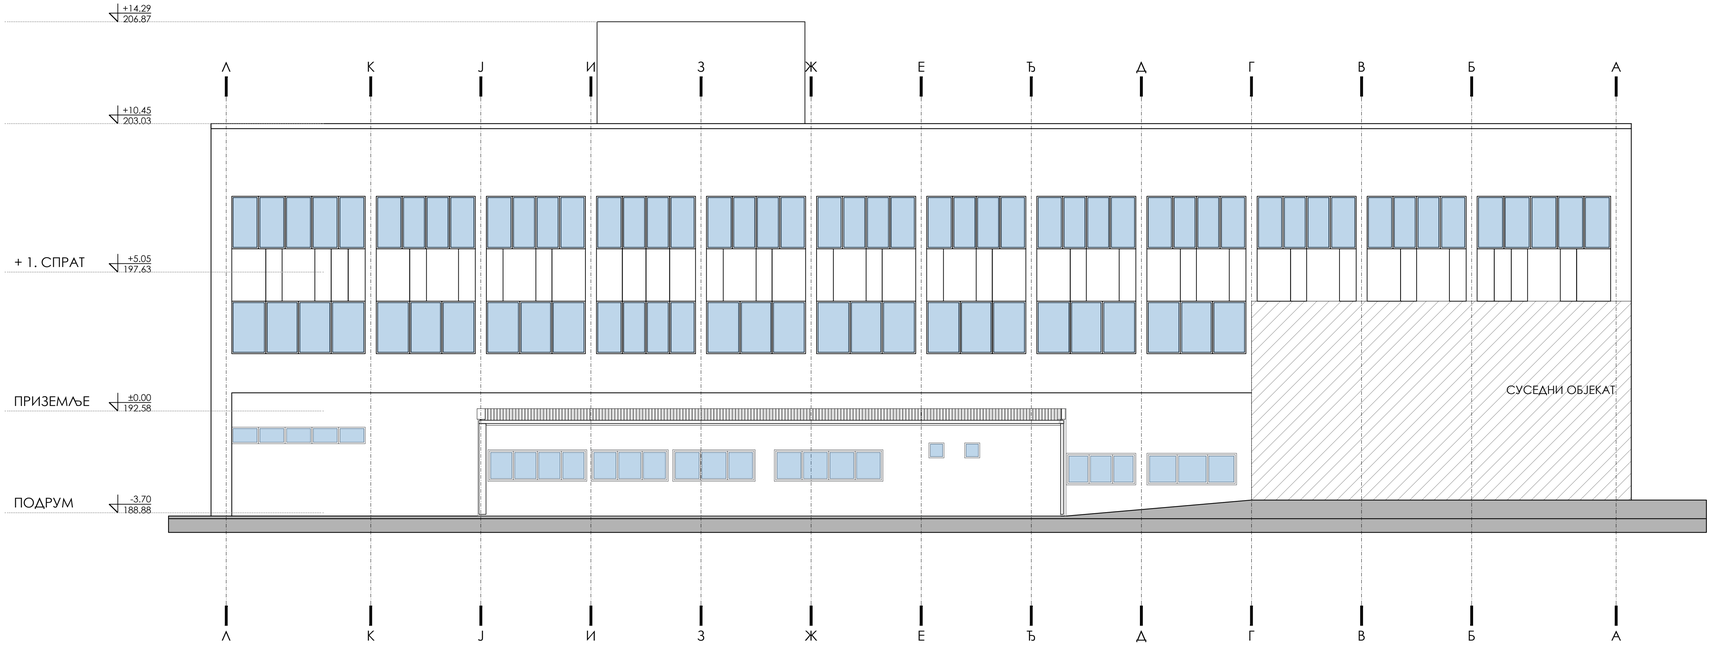

СЕВЕРОИСТОЧНА ФАСАДА

±0.00=192.58

АРХИТЕКТОНСКО-ГРАЂЕВИНСКИ ИНСТИТУТ
Др. Борђа Јовановића 4/7, Нови Сад
tel/fax: +381 21 511551
e-mail: office@aginstitut.com;
web: www.aginstitut.com <http://www.aginstitut.com>

инвеститор:
Министарство здравља, Јединица за имплементацију пројекта "Реконструкција Клиничких центара у Србији" Београд, Нови Сад, Ниш и Крагујевац "Пастерова 12/XIII/8 спрат 11 000 Београд.

назив објекта:
Доградња и уређење комплекса неурологије, доградњом и реконструкцијом објеката Универзитетског клиничког центра Крагујевац, 1048б/5 КО Крагујевац IV

одговорни пројектант: Слађана Нарић Петровић, дипл	број лиценце: 321 А306 21	део пројекта: 1. ПРОЈЕКАТ АРХИТЕКТУРЕ
сарадник: Тијана Трбовић, маст.инж.арх. Јелена Личина, маст.инж.арх Никола Ерић, дипл.инж.арх.		назив цртежа: Објекат интерне ознаке 12 (РТЗ ознака објекта 2) (По+П+1) новопројектовано стање Североисточна фасада
ознака врсте техничке документације: **ИДР** идејно решење	број пројекта : ЕА 2106/23-03-1	датум: новембар 2023. / размера: R 1:100 / црт.бр: 1.7.8.2.11

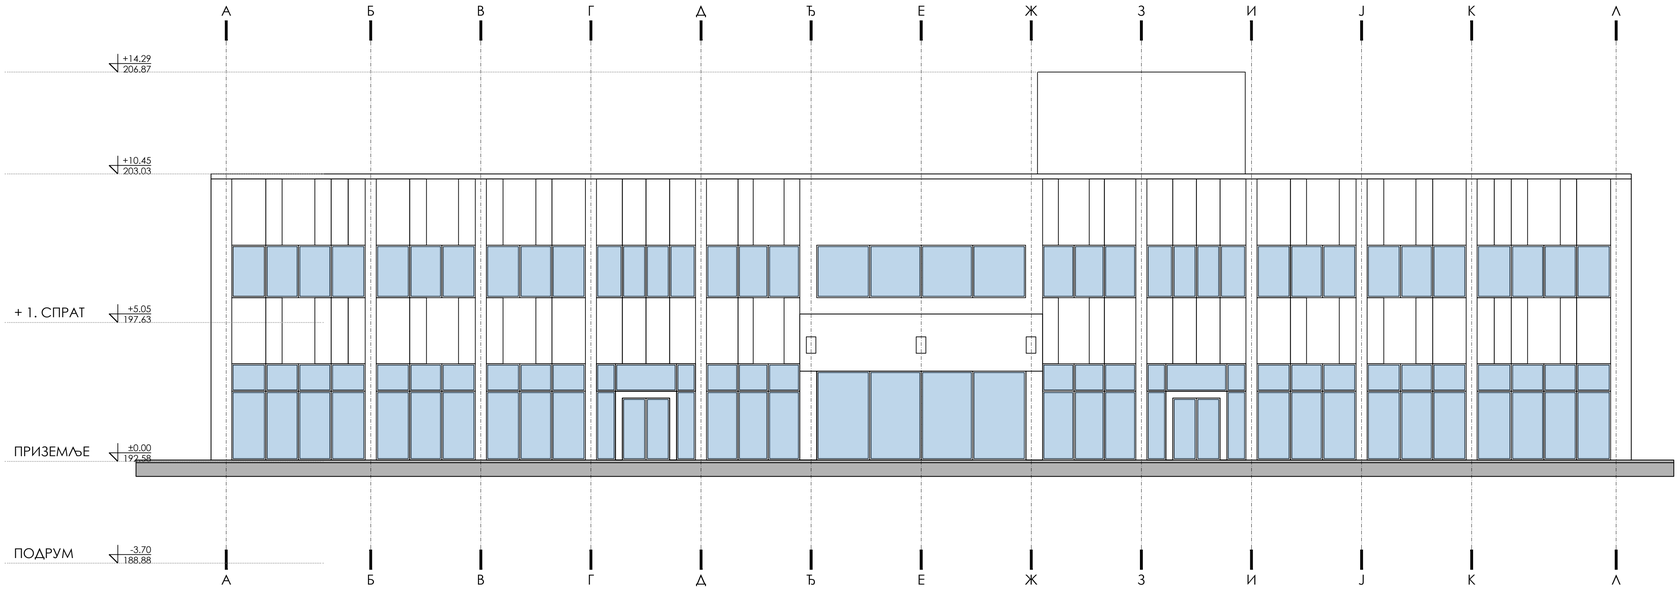

ЈУГОЗАПАДНА ФАСАДА

±0.00=192.58

АРХИТЕКТОНСКО-ГРАЂЕВИНСКИ ИНСТИТУТ
Др. Борђа Јовановића 4/7, Нови Сад
tel/fax: +381 21 511551
e-mail: office@aginstitut.com;
web: www.aginstitut.com <http://www.aginstitut.com>
Одговорни пројектант: Слађана Нарић Петровић, дипл.инж.арх.
Сарадник: Тијана Трбовић, маст.инж.арх.
Јелена Личина, маст.инж.арх
Никола Ерић, дипл.инж.арх.

Број лиценце:	321 A306 21
Ознака врсте техничке документације:	**ИДР** идејно решење

Инвеститор:
Министарство здравља, Јединица за имплементацију пројекта "Реконструкција Клиничких центара у Србији: Београд, Нови Сад, Ниш и Крагујевац" Пастерова 12/ИТЦ, спрат 11 000 Београд.

Назив објекта:
Доградња и уређење комплекса неурологије, доградњом и реконструкцијом објеката Универзитетског клиничког центра Крагујевац, 1048б/5 КО Крагујевац IV

Део пројекта:
1. ПРОЈЕКАТ АРХИТЕКТУРЕ

Назив цртежа:
Објекат интерне ознаке 12 (РТЗ ознака објекта 2)
(По+П+1)-новопројектовано стање
Југозападна фасада

Број пројекта :	Датум:	Размера:	Црт.бр:
ЕА 2106/23-03-1	новембар 2023.	R 1:100	1.7.8.2.12

АРХИТЕКТОНСКО-ГРАЂЕВИНСКИ ИНСТИТУТ Tel: 021.511.551 ПИБ: 107062214 office@aginstitut.com
Др. Ђорђа Јовановића 4/7 Tel: 021.300.1870 ЖР: 285-2211454-76 www.aginstitut.com
21000 Нови Сад

ОБЈЕКАТ 18
постојеће стање

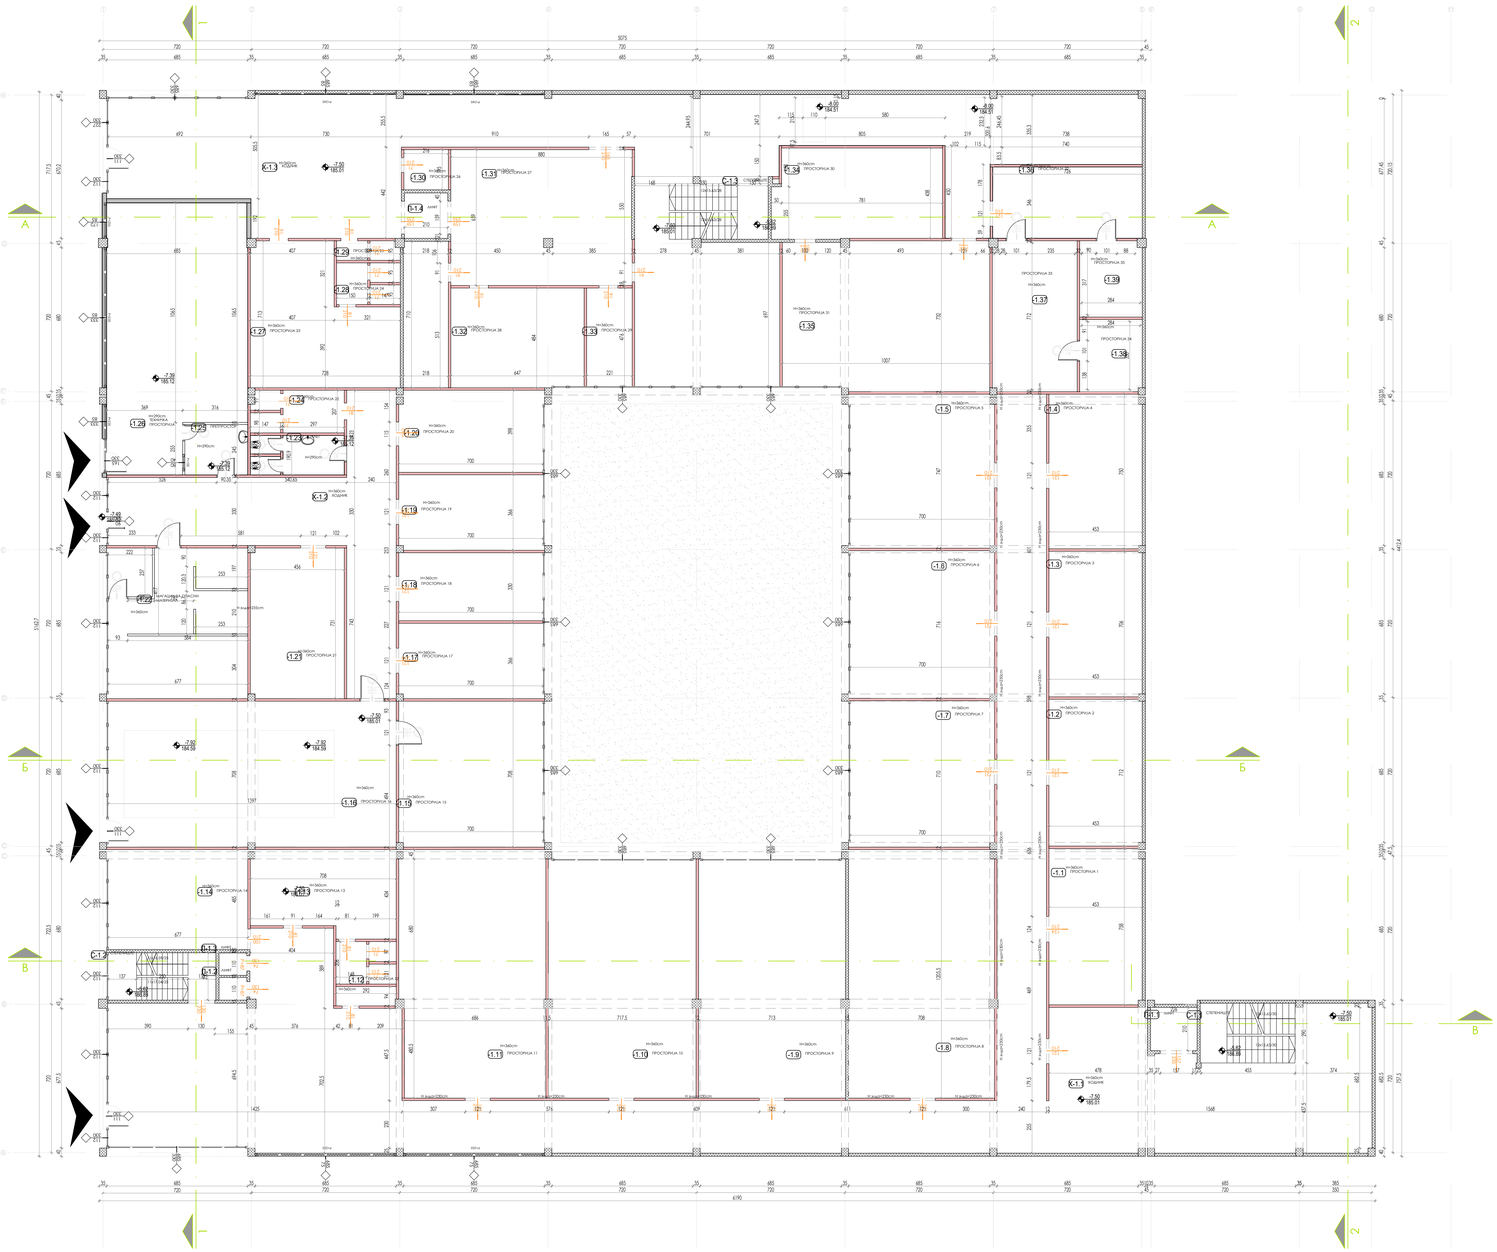
1
2
А
Б
В
К-1.3 СЕПАРАТОР МАСТИ
К-1.4 ЛИФТ
К-1.2 ЛИФТ
К-1.1 ЛИФТ
С-1.3 СТЕПЕНИШТЕ
С-1.2 СТЕПЕНИШТЕ
С-1.1 СТЕПЕНИШТЕ
-1.1 ПРОСТОРИЈА 1
-1.2 ПРОСТОРИЈА 2
-1.3 ПРОСТОРИЈА 3
-1.4 ПРОСТОРИЈА 4
-1.5 ПРОСТОРИЈА 5
-1.6 ПРОСТОРИЈА 6
-1.7 ПРОСТОРИЈА 7
-1.8 ПРОСТОРИЈА 8
-1.9 ПРОСТОРИЈА 9
-1.10 ПРОСТОРИЈА 10
-1.11 ПРОСТОРИЈА 11
-1.12 ПРОСТОРИЈА 12
-1.13 ПРОСТОРИЈА 13
-1.14 ПРОСТОРИЈА 14
-1.15 ПРОСТОРИЈА 15
-1.16 ПРОСТОРИЈА 16
-1.17 ПРОСТОРИЈА 17
-1.18 ПРОСТОРИЈА 18
-1.19 ПРОСТОРИЈА 19
-1.20 ПРОСТОРИЈА 20
-1.21 ПРОСТОРИЈА 21
-1.22 ПРОСТОРИЈА 22
-1.23 ПРОСТОРИЈА 23
-1.24 ПРОСТОРИЈА 24
-1.25 ПРОСТОРИЈА 25
-1.26 ПРОСТОРИЈА 26
-1.27 ПРОСТОРИЈА 27
-1.28 ПРОСТОРИЈА 28
-1.29 ПРОСТОРИЈА 29
-1.30 ПРОСТОРИЈА 30
-1.31 ПРОСТОРИЈА 31
-1.32 ПРОСТОРИЈА 32
-1.33 ПРОСТОРИЈА 33
-1.34 ПРОСТОРИЈА 34
-1.35 ПРОСТОРИЈА 35
-1.36 ПРОСТОРИЈА 36
-1.37 ПРОСТОРИЈА 37
-1.38 ПРОСТОРИЈА 38
-1.39 ПРОСТОРИЈА 39
ПРОСТОРИЈА 4
ПРОСТОРИЈА 5
ПРОСТОРИЈА 6
ПРОСТОРИЈА 7
ПРОСТОРИЈА 8
ПРОСТОРИЈА 9
ПРОСТОРИЈА 10
ПРОСТОРИЈА 11
ПРОСТОРИЈА 12
ПРОСТОРИЈА 13
ПРОСТОРИЈА 14
ПРОСТОРИЈА 15
ПРОСТОРИЈА 16
ПРОСТОРИЈА 17
ПРОСТОРИЈА 18
ПРОСТОРИЈА 19
ПРОСТОРИЈА 20
ПРОСТОРИЈА 21
ПРОСТОРИЈА 22
ПРОСТОРИЈА 23
ПРОСТОРИЈА 24
ПРОСТОРИЈА 25
ПРОСТОРИЈА 26
ПРОСТОРИЈА 27
ПРОСТОРИЈА 28
ПРОСТОРИЈА 29
ПРОСТОРИЈА 30
ПРОСТОРИЈА 31
ПРОСТОРИЈА 32
ПРОСТОРИЈА 33
ПРОСТОРИЈА 34
ПРОСТОРИЈА 35
ПРОСТОРИЈА 36
ПРОСТОРИЈА 37
ПРОСТОРИЈА 38
ПРОСТОРИЈА 39
ПРЕТПРОСТОР
ТЕХНИЧКА ПРОСТОРИЈА
ГАРДЕРОБА ЗАПОСЛЕНИХ
ГАРДЕРОБА ПОСЕТИЛАЦА
ЧИСТАЧИЦА
ЧИСТАЧИЦА
ЧИСТАЧИ

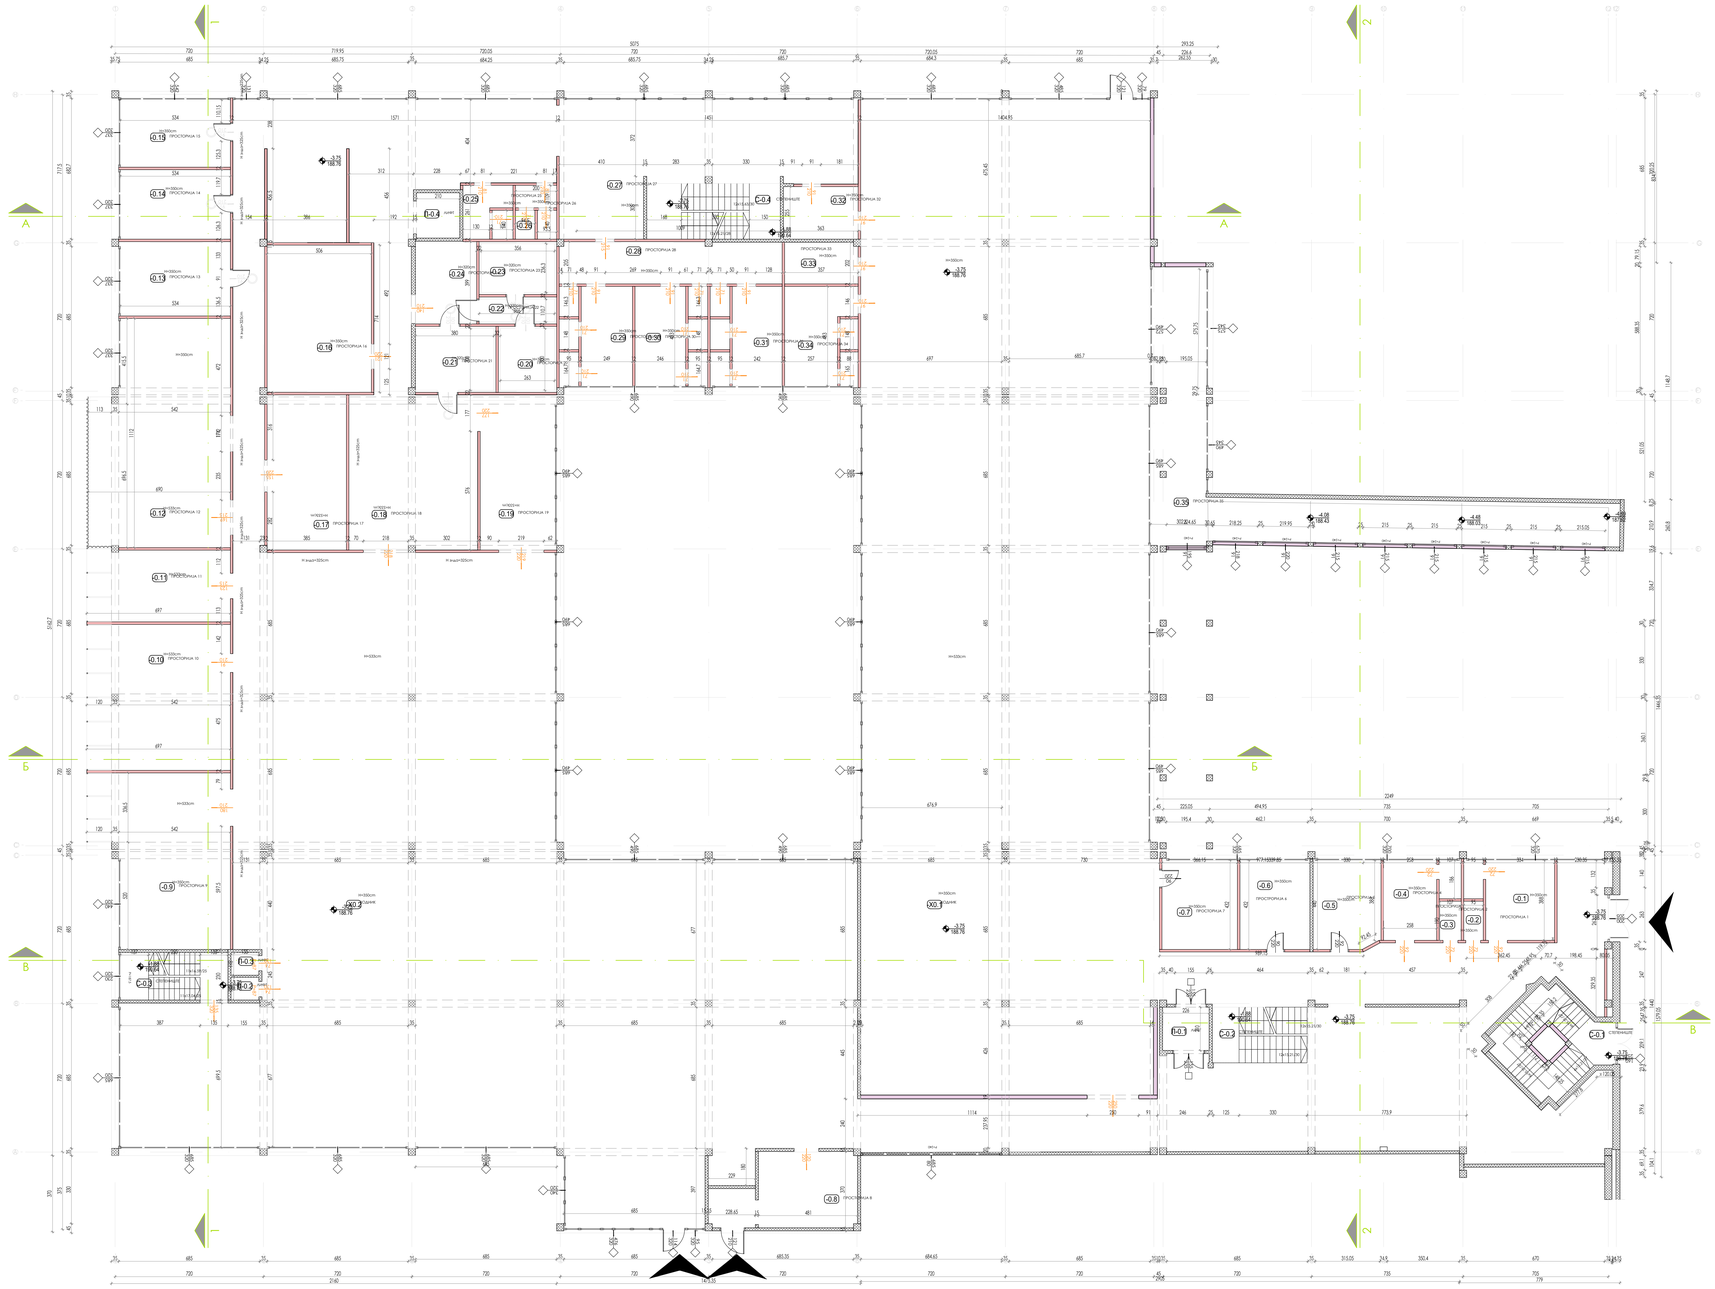

ОСНОВА СУТЕРЕН -1

ЛЕГЕНДА СИМБОЛА И ОЗНАКА:

±0,00 192,00 — НИВЕЛАЦИОНА КОТА

УЛАЗ У ОБЈЕКАТ

ЛЕГЕНДА ШРАФУРА:

АРМИРАНИ БЕТОН

ЗИД ОД ОПЕКЕ

ПРЕГЛЕД ОСТВАРЕНИХ НЕТО ПОВРШИНА

ПРИЗЕМЉЕ

ПОВРШИНЕ ЗА КОМУНИКАЦИЈУ

	КОМУНИКАЦИОНА ОЗНАКА				O	П
К-0.1	ходник	керамичке плочице	плоча/зид - гипс-картон	керамичке плочице	183.41	166.28
К-0.2	ходник	керамичке плочице	плоча/зид - гипс-картон	керамичке плочице	366.11	299.23
А-0.1	степениште	керамичке плочице	керамичке плочице	керамичке плочице	8.73	/
А-0.2	степениште	керамичке плочице	керамичке плочице	керамичке плочице	4.95	/
А-0.3	степениште	керамичке плочице	керамичке плочице	керамичке плочице	4.95	/
А-0.4	степениште	керамичке плочице	керамичке плочице	керамичке плочице	8.60	/
С-0.1	степениште	керамичке плочице	керамичке плочице	керамичке плочице	19.69	16.96
С-0.2	степениште	керамичке плочице	керамичке плочице	керамичке плочице	14.80	12.46
С-0.3	степениште	керамичке плочице	керамичке плочице	керамичке плочице	12.04	10.07
С-0.4	степениште	керамичке плочице	керамичке плочице	керамичке плочице	18.26	17.55
	УКУПНА НЕТО ПОВРШИНА - КОРИСНЕ ПОВРШИНЕ КОМУНИКАЦИЈА					683.18

КОРИСНЕ ПОВРШИНЕ - ЗАЈЕДНИЧКИ ПРОСТОР

	ПРОСТОРИЈА				O	П
-0.1	простор/хол 1	керамичке плочице	плоча/зид - гипс-картон	керамичке плочице	18.86	16.81
-0.2	простор/хол 2	керамичке плочице	плоча/зид - гипс-картон	керамичке плочице	5.70	5.48
-0.3	простор/хол 3	керамичке плочице	плоча/зид - гипс-картон	керамичке плочице	3.94	3.55
-0.4	простор/хол 4	керамичке плочице	плоча/зид - гипс-картон	керамичке плочице	17.58	14.56
-0.5	простор/хол 5	керамичке плочице	плоча/зид - гипс-картон	керамичке плочице	3.07	3.07
-0.6	простор/хол 6	керамичке плочице	плоча/зид - гипс-картон	керамичке плочице	15.80	14.69
-0.7	простор/хол 7	керамичке плочице	плоча/зид	керамичке плочице	16.12	13.06
-0.8	простор/хол 8	керамичке плочице	плоча/зид	керамичке плочице	23.32	21.81
-0.9	простор/хол 9	керамичке плочице	плоча/зид	керамичке плочице	31.27	27.71
-0.10	простор/хол 10	керамичке плочице	плоча/зид	керамичке плочице	28.10	49.21
-0.11	простор/хол 11	керамичке плочице	плоча/зид	керамичке плочице	21.33	19.01
-0.12	простор/хол 12	керамичке плочице	плоча/зид	керамичке плочице	36.82	35.08
-0.13	простор/хол 13	керамичке плочице	плоча/зид	керамичке плочице	18.26	19.27
-0.14	простор/хол 14	керамичке плочице	плоча/зид	керамичке плочице	17.40	16.82
-0.15	простор/хол 15	керамичке плочице	плоча/зид	керамичке плочице	17.24	17.06
-0.16	простор/хол 16	керамичке плочице	плоча/зид	керамичке плочице	34.40	36.15
-0.17	простор/хол 17	керамичке плочице	плоча/зид	керамичке плочице	20.76	20.91
-0.18	простор/хол 18	керамичке плочице	плоча/зид	керамичке плочице	28.92	46.05
-0.19	простор/хол 19	керамичке плочице	плоча/зид	керамичке плочице	22.64	21.32
-0.20	простор/хол 20	керамичке плочице	гипсани панели	гипсани панели	19.88	19.88
-0.21	простор/хол 21	керамичке плочице	гипсани панели	гипсани панели	13.60	11.46
-0.22	простор/хол 22	керамичке плочице	гипсани панели	гипсани панели	9.22	9.22
-0.23	простор/хол 23	керамичке плочице	гипсани панели	гипсани панели	11.80	8.41
-0.24	простор/хол 24	керамичке плочице	плоча/зид - гипс-картон	керамичке плочице	13.96	11.76
-0.25	простор/хол 25	керамичке плочице	плоча/зид - гипс-картон	керамичке плочице	13.72	8.72
-0.26	простор/хол 26	керамичке плочице	плоча/зид	керамичке плочице	13.18	6.96
-0.27	простор/хол 27	керамичке плочице	плоча/зид - гипс-картон	керамичке плочице	44.92	19.00
-0.28	простор/хол 28	керамичке плочице	плоча/зид - гипс-картон	керамичке плочице	37.08	34.31
-0.29	простор/хол 29	керамичке плочице	плоча/зид	керамичке плочице	22.40	19.10
-0.30	простор/хол 30	керамичке плочице	плоча/зид	керамичке плочице	22.27	10.05
-0.31	простор/хол 31	керамичке плочице	плоча/зид	керамичке плочице	22.19	9.65
-0.32	простор/хол 32	керамичке плочице	плоча/зид - гипс-картон	керамичке плочице	13.36	9.06
-0.33	простор/хол 33	керамичке плочице	плоча/зид - гипс-картон	керамичке плочице	11.18	7.17
-0.34	простор/хол 34	керамичке плочице	плоча/зид	керамичке плочице	34.88	16.80
-0.35	простор/хол 35	керамичке плочице	керамичке плочице	керамичке плочице	75.11	70.5
	УКУПНА НЕТО ПОВРШИНА - КОРИСНЕ ПОВРШИНЕ ЗА ЗАЈЕДНИЧКИ ПРОСТОР					787.10

УКУПНА НЕТО ПОВРШИНА	1537.31

ПРЕГЛЕД ОСТВАРЕНИХ БРУТО ПОВРШИНА

		БРУТО$_{ПРИЗ}$
1	Међи (1)Мзид	2040.13
2	Спољни зидови	2896.03
3	Степеништа	229.69
	УКУПНА БРУТО РАЗВИЈЕНА ТРАЗИВИНСКА ПОВРШИНА (БРТП)	5165.85

АРХИТЕКТОНСКО-ГРАЂЕВИНСКИ ИНСТИТУТ
Ад. Трифка Јаснића-Рб 427, Нови Сад
Тел/факс: +381 21 511551
e-mail: office@agrainstitut.com;
web: www.agrainstitut.com http://www.agrainstitut.com/

инвеститор:
Министарство здравља, Јединица за имплементацију пројекта "Реконструкција Клиничког центра у Србији" Београд, Нови Сад, Ниш и Крагујевац" Пастерова 1,Палата строја,11 000 Београд

назив објекта:
Дограђени и изграђени комплекси зградама, доградњом и реконструкцијом објекта Универзитетског клиничког центра Крагујевац, 1046б/5 КО Крагујевац IV

одговорни пројектант: Слађана Нарић Петровић дипл.инж.арх.	број лиценце: 321 A306 21	број пројекта: 1. ПРОЈЕКАТ АРХИТЕКТУРЕ	
сарадници: Катарина Дамков, маст.инж.арх Никола Ерић, дипл.инж.арх.		назив целине: Објекат интерне онкологије 18 (РТ3 објекат 26)-постојеће стање-основа сутерен -1	
врста техничке документације: ИДР идејно решење		број пројекта: ЕА 2106/23-03-1	датум: новембар 2023.
		размера: R 1:100	шифра: 1.7.9.1.2

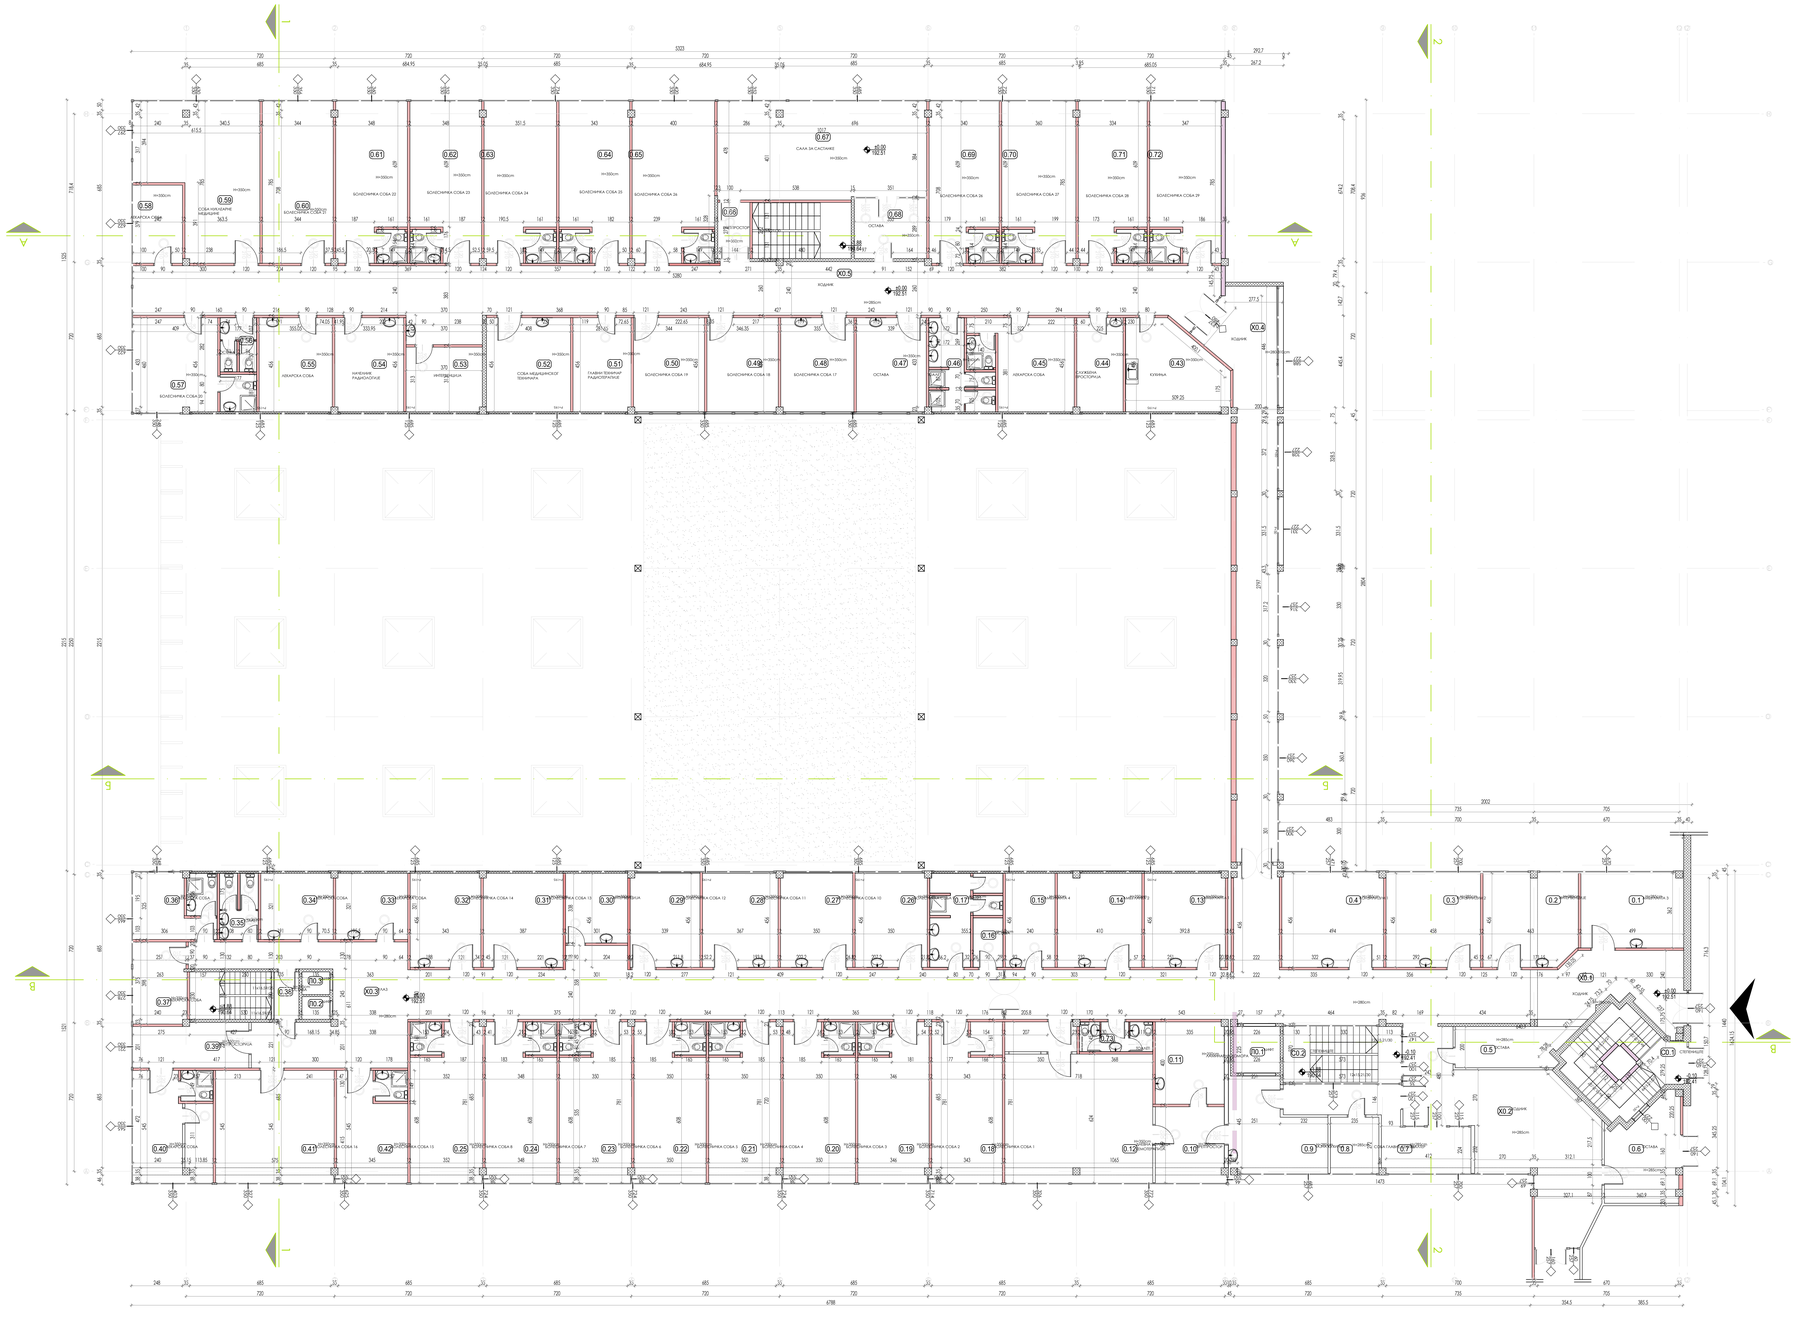

ОСНОВА ПРИЗЕМЉА

ЛЕГЕНДА СИМБОЛА И ОЗНАКА:

КОТА ПРИЗЕМЉА

УЛАЗ У ОБЈЕКАТ

ЛЕГЕНДА ШРАФУРА:

АРМИРАНИ БЕТОН

ЗИД ОД ОПЕКЕ

ПРЕГЛЕД ОСТВАРЕНИХ НЕТО ПОВРШИНА

ПРВИ СПРАТ

ПОВРШИНЕ ЗА КОМУНИКАЦИЈУ

	КОМУНИКАЦИЈА КОМУНИКАЦИЈА				O	П
КС.1	Комуникација	Бетонски подови	Глатко бетонирање	Бетонирање површина до 10 cm дебљине	86,77	97,10
КС.2	Комуникација	Бетонски подови	Глатко бетонирање	Глатко бетонирање површина до 10 cm дебљине	39,34	52,89
КС.3	Комуникација	Керамичке плочице	Глатко бетонирање	Глатко бетонирање површина до 10 cm дебљине	102,48	113,89
КС.4	Комуникација	Керамичке плочице	Глатко бетонирање	Бетонирање површина до 10 cm дебљине	46,89	48,67
КС.5	Комуникација	Бетонски подови	Глатко бетонирање	Глатко бетонирање површина до 10 cm дебљине	114,28	134,50
С-К.1	степениште	Керамичке плочице	керамичке плочице	керамичке плочице	8,52	9,22
С-К.2	степениште	Керамичке плочице	керамичке плочице	керамичке плочице	4,90	5,43
С-К.3	степениште	Керамичке плочице	керамичке плочице	керамичке плочице	4,90	5,43
С-К.4	степениште	Керамичке плочице	керамичке плочице	керамичке плочице	8,52	9,22
С-К.5	степениште	Керамичке плочице	керамичке плочице	керамичке плочице	7,74	9,10
	УКУПНА НЕТО ПОВРШИНА - КОРИСНЕ ПОВРШИНЕ КОМУНИКАЦИЈА КОМУНИКАЦИЈА					442,43

КОРИСНЕ ПОВРШИНЕ - ЗАЈЕДНИЧКИ ПРОСТОР

	НАЗИВ ПРОСТОРА	ПОД	ЗИДОВИ	ПЛАФОН	O	П
В.1	гинекологија 3	линолеум	Кафеторалит пластер	алуминијумски профили	17,22	17,97
В.2	гинекологија2	керамичке плочице	Кафеторалит пластер	алуминијумски профили	18,38	20,01
В.3	гинекологија 2	керамичке плочице	Кафеторалит пластер	алуминијумски профили	18,28	20,88
В.4	Гинекологија 1	линолеум	Кафеторалит пластер	алуминијумски профили	19,50	20,46
В.5	остава	керамичке плочице	алтерморит	алуминијумски профили	16,15	19,46
В.6	остава	керамичке плочице	алтерморит	алуминијумски профили	19,02	16,19
В.7	чистионица	керамичке плочице	алтерморит	алуминијумски профили	26,90	19,62
В.8	слабо струјни систем	керамичке плочице	алтерморит	алуминијумски профили	10,14	6,39
В.9	чајна кухиња	линолеум	Кафеторалит пластер	алуминијумски профили	19,10	18,04
В.10	трансформатори	линолеум	алтерморит	алуминијумски профили	14,62	13,26
В.11	комуникациона канцеларија	линолеум	Кафеторалит пластер	алуминијумски профили	14,76	13,87
В.12	дневна болничка амбулантација	линолеум	алтерморит	алуминијумски профили	39,98	36,05
В.13	гинекологија 1	линолеум	Кафеторалит пластер	алуминијумски профили	16,98	17,87
В.14	гинекологија 2	линолеум	Кафеторалит пластер	алуминијумски профили	17,78	19,62
В.15	гинекологија 4	линолеум	Кафеторалит пластер	алуминијумски профили	13,52	13,04
В.16	остава	керамичке плочице	Кафеторалит пластер	Кашетирани профили на спуштеном плафону	7,70	5,48
В.17	тоалет	керамичке плочице	Кафеторалит пластер	Кашетирани профили на спуштеном плафону	24,82	11,73
В.18	Кољективна соба 1	линолеум	Кафеторалит пластер	алуминијумски профили	37,69	36,34
В.19	Кољективна соба 2	линолеум	Кафеторалит пластер	алуминијумски профили	27,72	26,46
В.20	Кољективна соба 3	линолеум	Кафеторалит пластер	алуминијумски профили	27,54	27,99
В.21	Кољективна соба 4	линолеум	Кафеторалит пластер	алуминијумски профили	28,08	26,70
В.22	Кољективна соба 5	линолеум	Кафеторалит пластер	алуминијумски профили	27,81	27,03
В.23	Кољективна соба 6	линолеум	Кафеторалит пластер	алуминијумски профили	27,81	27,03
В.24	Кољективна соба 7	линолеум	Кафеторалит пластер	алуминијумски профили	27,77	26,88
В.25	Кољективна соба 8	линолеум	Кафеторалит пластер	алуминијумски профили	27,85	27,08
В.26	Кољективна соба 9	линолеум	Кафеторалит пластер	алуминијумски профили	16,12	15,95
В.27	Кољективна соба 10	линолеум	Кафеторалит пластер	алуминијумски профили	14,12	13,95
В.28	Кољективна соба 11	линолеум	Кафеторалит пластер	алуминијумски профили	14,46	16,71
В.29	Кољективна соба 12	линолеум	Кафеторалит пластер	алуминијумски профили	13,90	15,60
В.30	интервенција	линолеум	алтерморит	алуминијумски профили	15,78	16,17
В.31	Кољективна соба 13	линолеум	Кафеторалит пластер	алуминијумски профили	16,86	17,61
В.32	Кољективна соба 14	линолеум	Кафеторалит пластер	алуминијумски профили	15,98	15,60
В.33	амбулата соба	линолеум	Кафеторалит пластер	алуминијумски профили	13,41	11,19
В.34	амбулата соба	линолеум	Кафеторалит пластер	алуминијумски профили	13,45	11,36
В.35	тоалет	керамичке плочице	Кафеторалит пластер	Кашетирани профили на спуштеном плафону	14,12	5,81
В.36	амбулата соба	линолеум	Кафеторалит пластер	алуминијумски профили	20,38	13,88
В.37	амбулата соба	линолеум	Кафеторалит пластер	Кашетирани профили на спуштеном плафону	13,40	10,82
В.38	остава	керамичке плочице	Кафеторалит пластер	Кашетирани профили на спуштеном плафону	7,82	5,76
В.39	чајна кухиња	керамичке плочице	Кафеторалит пластер	алуминијумски профили	15,66	17,69
В.40	амбулата соба	линолеум	Кафеторалит пластер	алуминијумски профили	23,84	21,02
В.41	Кољективна соба 16	линолеум	алтерморит	алуминијумски профили	23,67	21,27
В.42	Кољективна соба 15	линолеум	Кафеторалит пластер	алуминијумски профили	23,83	19,55
В.43	кухиња	керамичке плочице	Кафеторалит пластер	алуминијумски профили	21,67	19,17
В.44	службена просторија	керамичке плочице	Кафеторалит пластер	алуминијумски профили	13,62	10,03
В.45	амбулата соба	линолеум	алтерморит	алуминијумски профили	24,36	20,49
В.46	тоалет	керамичке плочице	Кафеторалит пластер	Кашетирани профили на спуштеном плафону	22,86	9,52
В.47	остава	линолеум	Кафеторалит пластер	алуминијумски профили	13,92	13,48
В.48	Кољективна соба 17	линолеум	Кафеторалит пластер	алуминијумски профили	16,22	16,16
В.49	Кољективна соба 18	линолеум	Кафеторалит пластер	алуминијумски профили	16,28	15,71
В.50	Кољективна соба 19	линолеум	алтерморит	алуминијумски профили	16,00	15,67
В.51	гајева технолог документације	линолеум	Кафеторалит пластер	алуминијумски профили	14,76	15,81
В.52	соба медицинског техничара	линолеум	Кафеторалит пластер	алуминијумски профили	17,38	19,42
В.53	интервенција	линолеум	алтерморит	алуминијумски профили	13,66	11,10
В.54	техничка документација	линолеум	Кафеторалит пластер	алуминијумски профили	15,80	15,19
В.55	амбулата соба	линолеум	Кафеторалит пластер	алуминијумски профили	16,22	16,12
В.56	тоалет	керамичке плочице	Кафеторалит пластер	Кашетирани профили на спуштеном плафону	12,62	6,66
В.57	Кољективна соба 20	линолеум	алтерморит	алуминијумски профили	17,88	19,96
В.58	амбулата соба	линолеум	алтерморит	алуминијумски профили	13,38	9,19
В.59	соба психијатре медицине	линолеум	алтерморит	алуминијумски профили	28,01	26,64
В.60	Кољективна соба 21	линолеум	алтерморит	алуминијумски профили	23,81	26,94
В.61	Кољективна соба 22	линолеум	Кафеторалит пластер	алуминијумски профили	27,79	26,96
В.62	Кољективна соба 23	линолеум	Кафеторалит пластер	алуминијумски профили	27,79	26,96
В.63	Кољективна соба 24	линолеум	Кафеторалит пластер	алуминијумски профили	27,84	27,03
В.64	Кољективна соба 25	линолеум	Кафеторалит пластер	алуминијумски профили	27,84	26,99
В.65	Кољективна соба 26	линолеум	Кафеторалит пластер	алуминијумски профили	28,06	31,05
В.66	тоалет	керамичке плочице	Кафеторалит пластер	Кашетирани профили на спуштеном плафону	8,26	4,55
В.67	сала за састанке	линолеум	алтерморит	алуминијумски профили	30,12	47,93
В.68	остава	линолеум	алтерморит	алуминијумски профили	13,80	10,14
В.69	Кољективна соба 26	линолеум	Кафеторалит пластер	алуминијумски профили	27,52	26,51
В.70	Кољективна соба 27	линолеум	Кафеторалит пластер	алуминијумски профили	28,10	27,06
В.71	Кољективна соба 28	линолеум	Кафеторалит пластер	алуминијумски профили	27,46	26,66
В.72	Кољективна соба 29	линолеум	Кафеторалит пластер	алуминијумски профили	27,54	26,93
В.73	тоалет	керамичке плочице	Кафеторалит пластер	Кашетирани профили на спуштеном плафону	13,02	8,07
	УКУПНА НЕТО ПОВРШИНА - КОРИСНЕ ПОВРШИНЕ ЗАЈЕДНИЧКИ ПРОСТОР					1166,90

УКУПНА НЕТО ПОВРШИНА	442,43

ПРЕГЛЕД ОСТВАРЕНИХ БРУТО ПОВРШИНА

		БРП$_{етаж}$
1	ПРВИ СПРАТ	1944,43
2	ПРИЗЕМЉЕ	2013,47
3	ПОДЗЕМЉЕ	2394,69
	УКУПНА БРУТО РАЗВИЈЕНА ГРАЂЕВИНСКА ПОВРШИНА (БРП):	**6352,59**

±0.00=192.51

АРХИТЕКТОНСКО-ГРАЂЕВИНСКИ ИНСТИТУТ
Др. Зорђа Јовановића 4/7, Нови Сад
тел/фах: +381 21 511551
e-mail: office@agrinstitut.com;
web: www.agrinstitut.com http://www.agrinstitut.com

ИНВЕСТИТОР:
Министарство здравља, Јединица за спровођење пројекта Реконструкција Клиничког центра у Србији Београд, Нови Сад, Ниш и Крагујевац, Пастерова 1,11000 Београд, Република Србија
Назив објекта:
Пројекат санације комплекса патологије, изградње и реконструкције објеката Универзитетског клиничког центра Крагујевац, Тимочки 30 Крагујевац IV

одговорни пројектант: Слађана Нарић Петровић дипл	број лиценце: 321 A306 21	ДЕО ПРОЈЕКТА: 1. ПРОЈЕКАТ АРХИТЕКТУРЕ	
сарадник: Катарина Данков, маст.инж.арх Никола Ерић, дипл.инж.арх.		назив цртежа: Објекат интерне онколе 1Б (РТ3 објекат 26)-постојеће стање-основа приземља	
врста техничке документације: **ИДР** идејно решење	број пројекта: ЕА 2106/23-03-1	датум: новембар 2023.	размера: R 1:100	лист бр.: 1.7.9.1.3

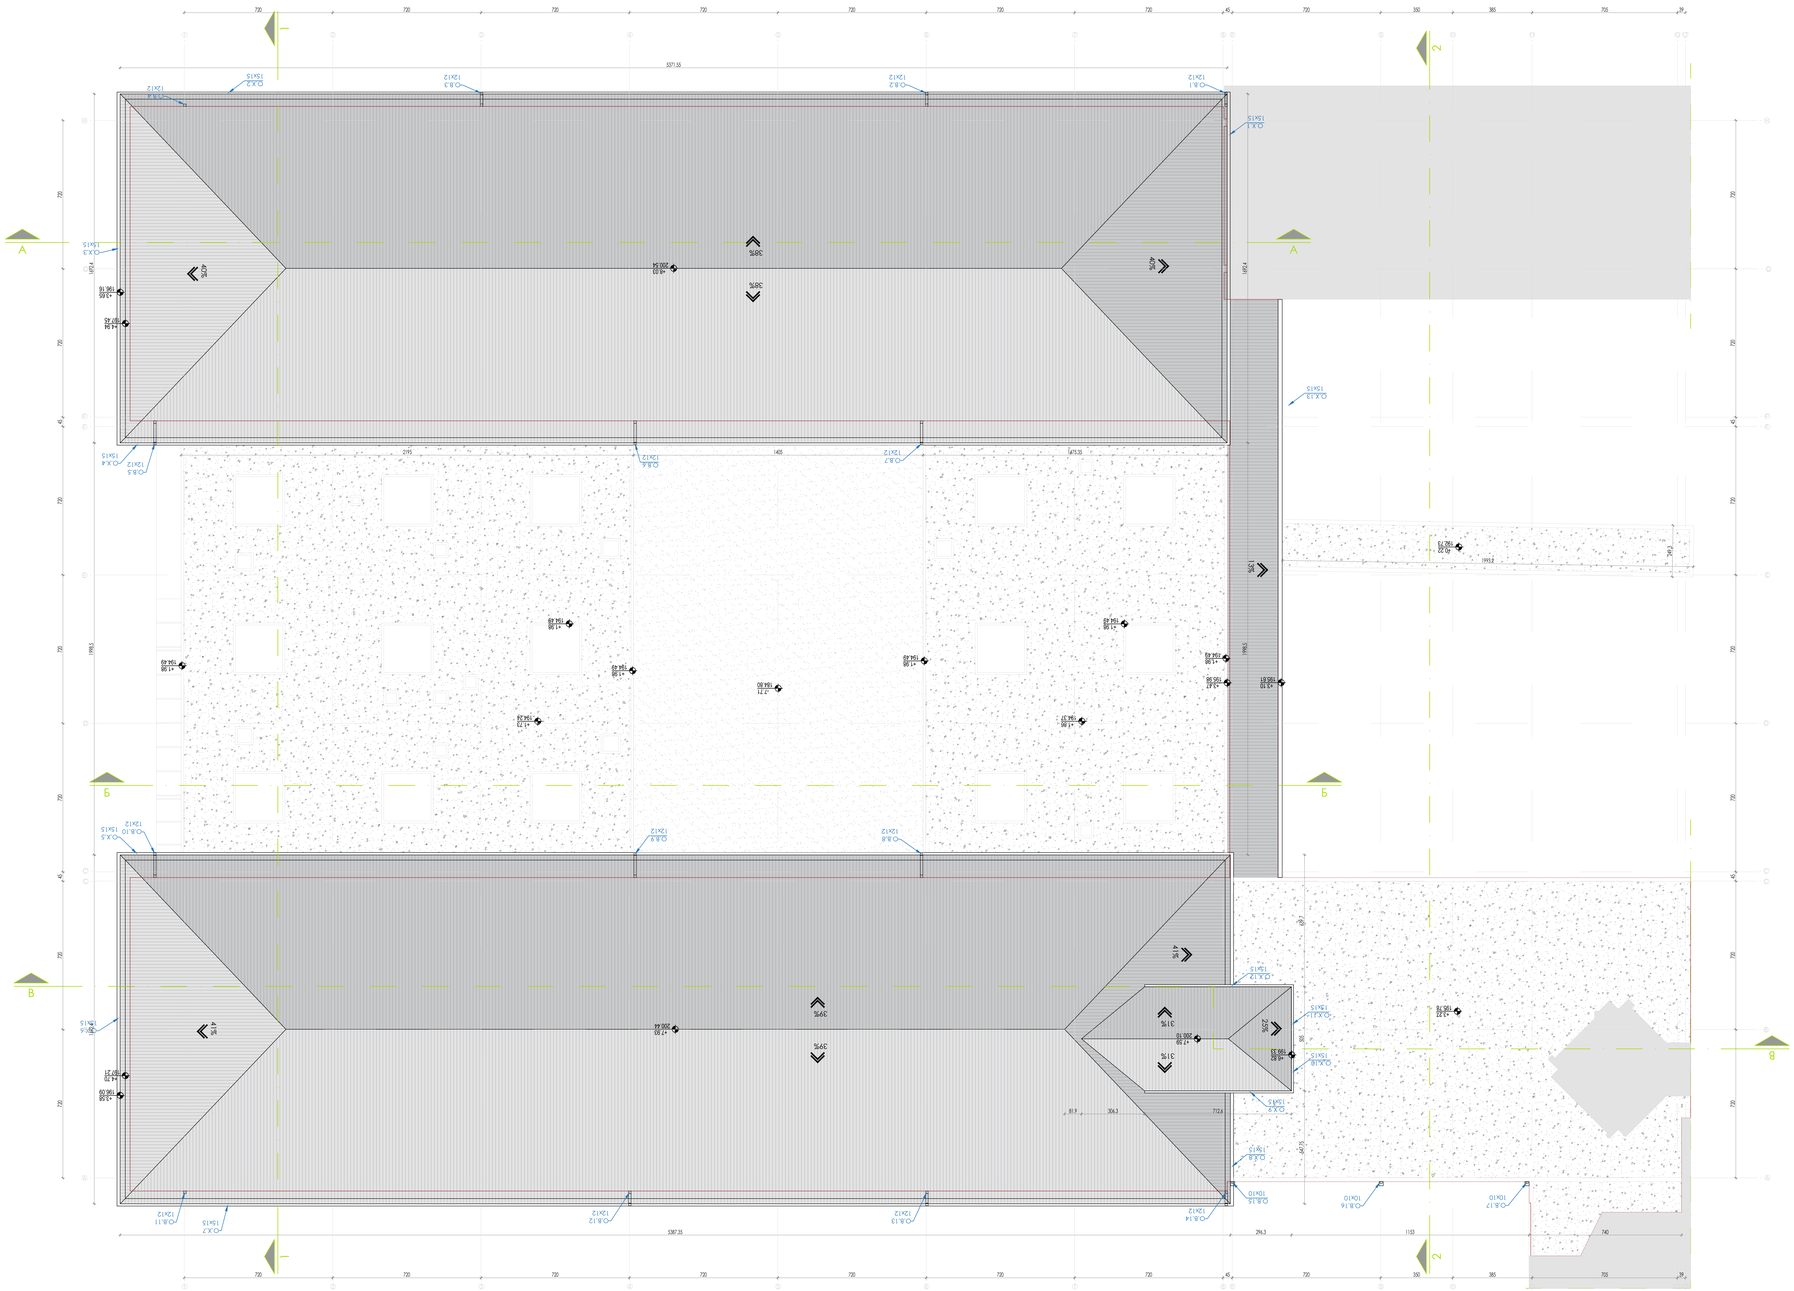

ОСНОВА КРОВНИХ РАВНИ

ЛЕГЕНДА СИМБОЛА И ОЗНАКА:

±0.00 / 192.51 — НИВЕЛАЦИОНА КОТА

39% — ПАД КРОВНЕ РАВНИ

ЛЕГЕНДА ШРАФУРА:

ТР.ЛИМ

БИТУМИЗОПЕРЛАТ

АРХИТЕКТОНСКО ГРАЂЕВИНСКИ ИНСТИТУТ
Др. Тодора Јовановића 4/7, Нови Сад
тел/фах: +381 21 511551
e-mail: office@agrinstitut.com;
web: www.agrinstitut.com; http://www.agrinstitut.com/

инвеститор:
Министарство здравља, Државна зграда за спровођење пројекта "Реконструкција Клиничког центра у Србији у Београду, Нови Сад, Ниш и Крагујевац" Постројења 1/ЈИТ/19 спрат 11 000 Београд.

назив објекта:
Дограђена и изграђене комплекса патолошки, дограђеном и реконструкцијом објекта Универзитетског клиничког центра Крагујевац, ТИМБОЛ КО Крагујевац IV

одговорни пројектант: Слађана Нарић Петровић дипл.инж.арх. — број лиценце: 321 A306 21

сарадник: Катарина Данков, маст.инж.арх; Никола Ерић, дипл.инж.арх.

врста техничке документације: **ИДР** идејно решење

број пројекта: ЕА 2106/23-03-1

датум: НОВЕМБАР 2023.

размера: R 1:100

ДЕО ПРОЈЕКТА: 1. ПРОЈЕКАТ АРХИТЕКТУРЕ

назив целине: Објекат интерне аонике 1Б (РТ3 објекат 26)-постојеће стање-основа кровних равни

ар.бр.: 1.7.9.1.4

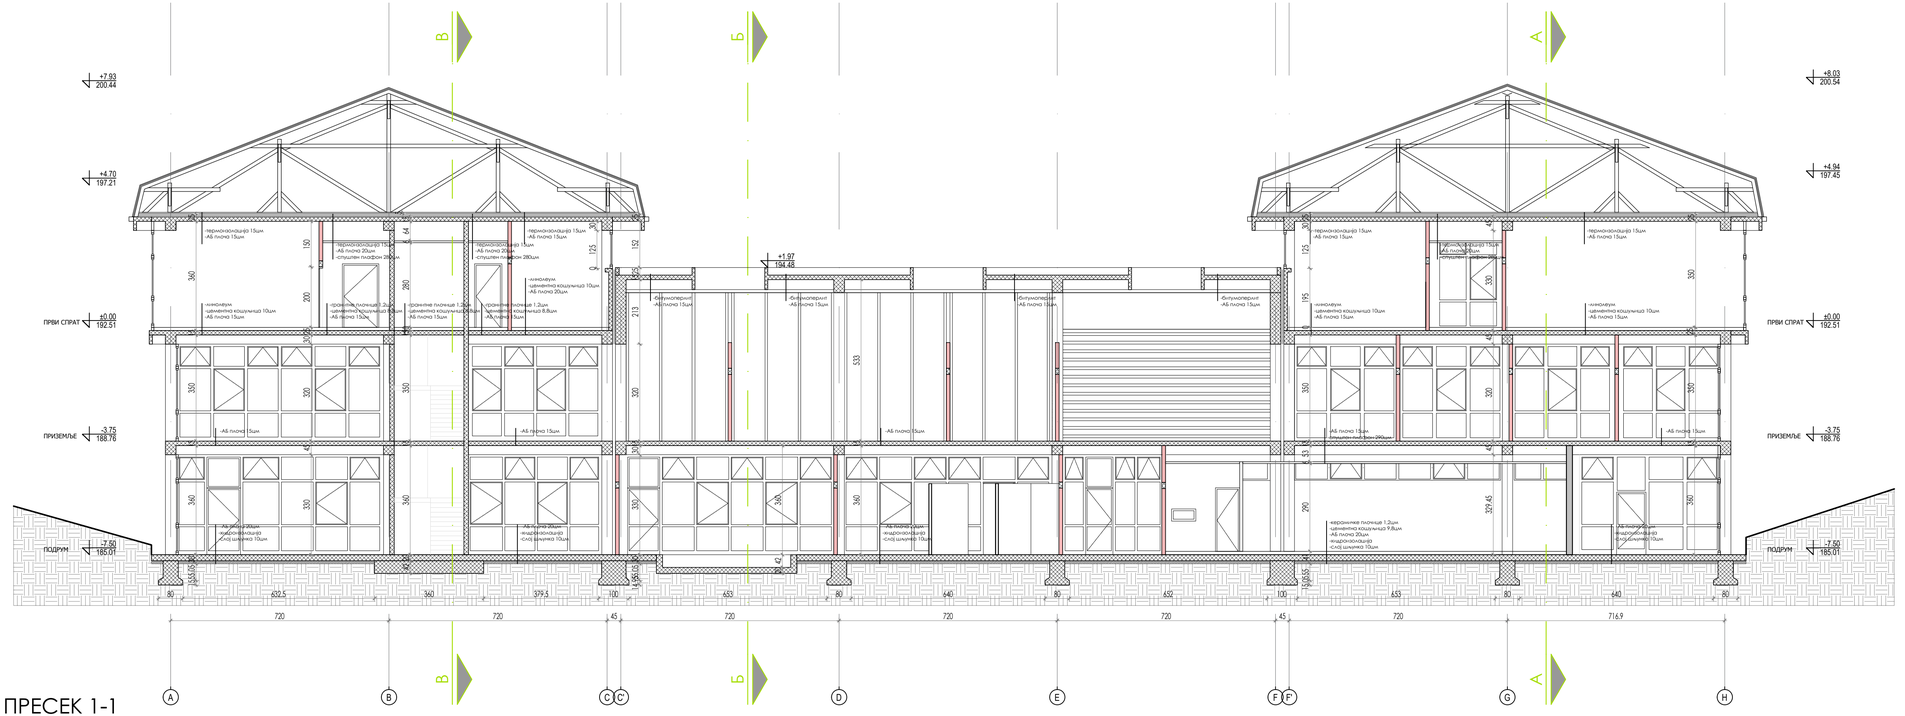

ПРЕСЕК 1-1

ЛЕГЕНДА ШРАФУРА:

- АРМИРАНИ БЕТОН
- ЗИД ОД ОПЕКЕ
- СЛОЈ ШЉУНКА
- ХИДРОИЗОЛАЦИЈА
- ±0.00 192.51 НИВЕЛАЦИОНА КОТА

±0.00=192.51

АРХИТЕКТОНСКО-ГРАЂЕВИНСКИ ИНСТИТУТ
Др. Ђорђа Јовановића 4/7, Нови Сад
tel/fax: +381 21 511551
e-mail: office@aginstitut.com;
web: www.aginstitut.com <http://www.aginstitut.com>

инвеститор:
Министарство здравља, Јединица за имплементацију пројекта "Реконструкција Клиничких центара у Србији: Београд, Нови Сад, Ниш и Крагујевац", Пастерова 1/ДИП/III спрат,11 000 Београд

назив објекта:
Доградња и уређење комплекса наградним, доградњом и реконструкцијом објекта Универзитетског клиничког центра Крагујевац, 10486/5 КО Крагујевац IV

одговорни пројектант:
Слађана Нарић Петровић, дипл.инж.арх.

број лиценце:
321 А306 21

сарадник:
Катарина Данков, маст.инж.арх
Никола Ерић, дипл.инж.арх.

део пројекта:
1. ПРОЈЕКАТ АРХИТЕКТУРЕ

назив цртежа:
Објекат интерне ознаке 18 (РГ3 објекат 26)-постојеће стање-пресек 1-1

ознака врсте техничке документације:
ИДР идејно решење

број пројекта :
ЕА 2106/23-03-1

датум:
новембар 2023.

размера:
R 1:100

црт.бр:
1.7.9.1.5

ПРЕСЕК 2-2

ЛЕГЕНДА ШРАФУРА:

- АРМИРАНИ БЕТОН
- ЗИД ОД ОПЕКЕ
- СЛОЈ ШЉУНКА
- ХИДРОИЗОЛАЦИЈА
- НИВЕЛАЦИОНА КОТА ±0.00 192.51

±0.00=192.51

АРХИТЕКТОНСКО-ГРАЂЕВИНСКИ ИНСТИТУТ
Др. Ђорђа Јовановића 4/7, Нови Сад
tel/fax: +381 21 511551
e-mail: office@aginstitut.com;
web: www.aginstitut.com <http://www.aginstitut.com>

инвеститор:
Министарство здравља, Јединица за имплементацију пројекта "Реконструкција Клиничких центара у Србији: Београд, Нови Сад, Ниш и Крагујевац", Пастерова 1/ДИПЛ спрат.11 000 Београд

назив објекта:
Доградња и уређење комплекса изградњом, доградњом и реконструкцијом објеката Универзитетског клиничког центра Крагујевац, 10486/5 КО Крагујевац IV

одговорни пројектант:
Слађана Нарић Петровић, дипл.инж.арх.

број лиценце:
321 А306 21

сарадник:
Катарина Данков, маст.инж.арх
Никола Ерић, дипл.инж.арх.

део пројекта:
1. ПРОЈЕКАТ АРХИТЕКТУРЕ

назив цртежа:
Објекат интерне ознаке 18 (РГ3 објекат 26)-постојеће стање-пресек 2-2

ознака врсте техничке документације:
ИДР идејно решење

број пројекта :
ЕА 2106/23-03-1

датум:
новембар 2023.

размера:
R 1:100

црт.бр:
1.7.9.1.6

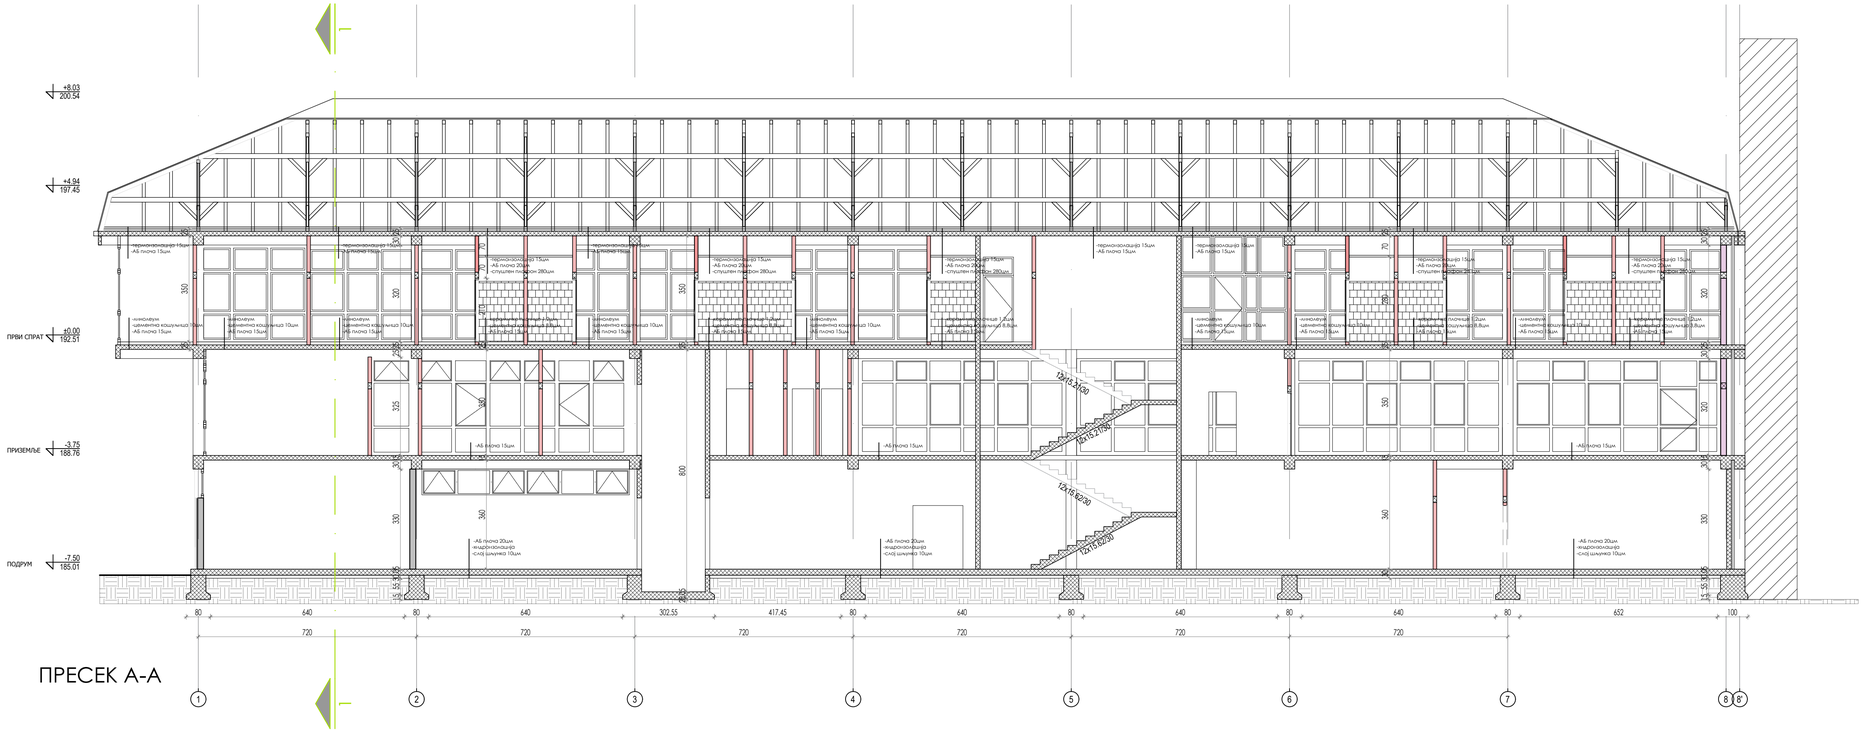

ПРЕСЕК А-А

ЛЕГЕНДА ШРАФУРА:

- АРМИРАНИ БЕТОН
- ЗИД ОД ОПЕКЕ
- СЛОЈ ШЉУНКА
- ГАС-БЕТОН
- ХИДРОИЗОЛАЦИЈА
- НИВЕЛАЦИОНА КОТА ±0.00 / 192.51

±0.00=192.51

АРХИТЕКТОНСКО-ГРАЂЕВИНСКИ ИНСТИТУТ
Др. Ђорђа Јовановића 4/7, Нови Сад
tel/fax: +381 21 511551
e-mail: office@aginstitut.com;
web: www.aginstitut.com <http://www.aginstitut.com>

инвеститор:
Министарство здравља, Јединица за имплементацију пројекта "Реконструкција Клиничких центара у Србији: Београд, Нови Сад, Ниш и Крагујевац", Пастерова 1/ДИП/III спрат,11 000 Београд

назив објекта:
Доградња и уређење комплекса наградним, доградњом и реконструкцијом објекта Универзитетског клиничког центра Крагујевац, 10486/5 КО Крагујевац IV

одговорни пројектант:
Слађана Нарић Петровић, дипл.инж.арх.
број лиценце: 321 А306 21

сарадник:
Катарина Данков, маст.инж.арх
Никола Ерић, дипл.инж.арх.

део пројекта:
1. ПРОЈЕКАТ АРХИТЕКТУРЕ

назив цртежа:
Објекат интерне ознаке 18 (РГ3 објекат 26)-постојеће стање-пресек А-А

ознака врсте техничке документације:
ИДР идејно решење

број пројекта : ЕА 2106/23-03-1

датум: новембар 2023.

размера: R 1:100

црт.бр: 1.7.9.1.7

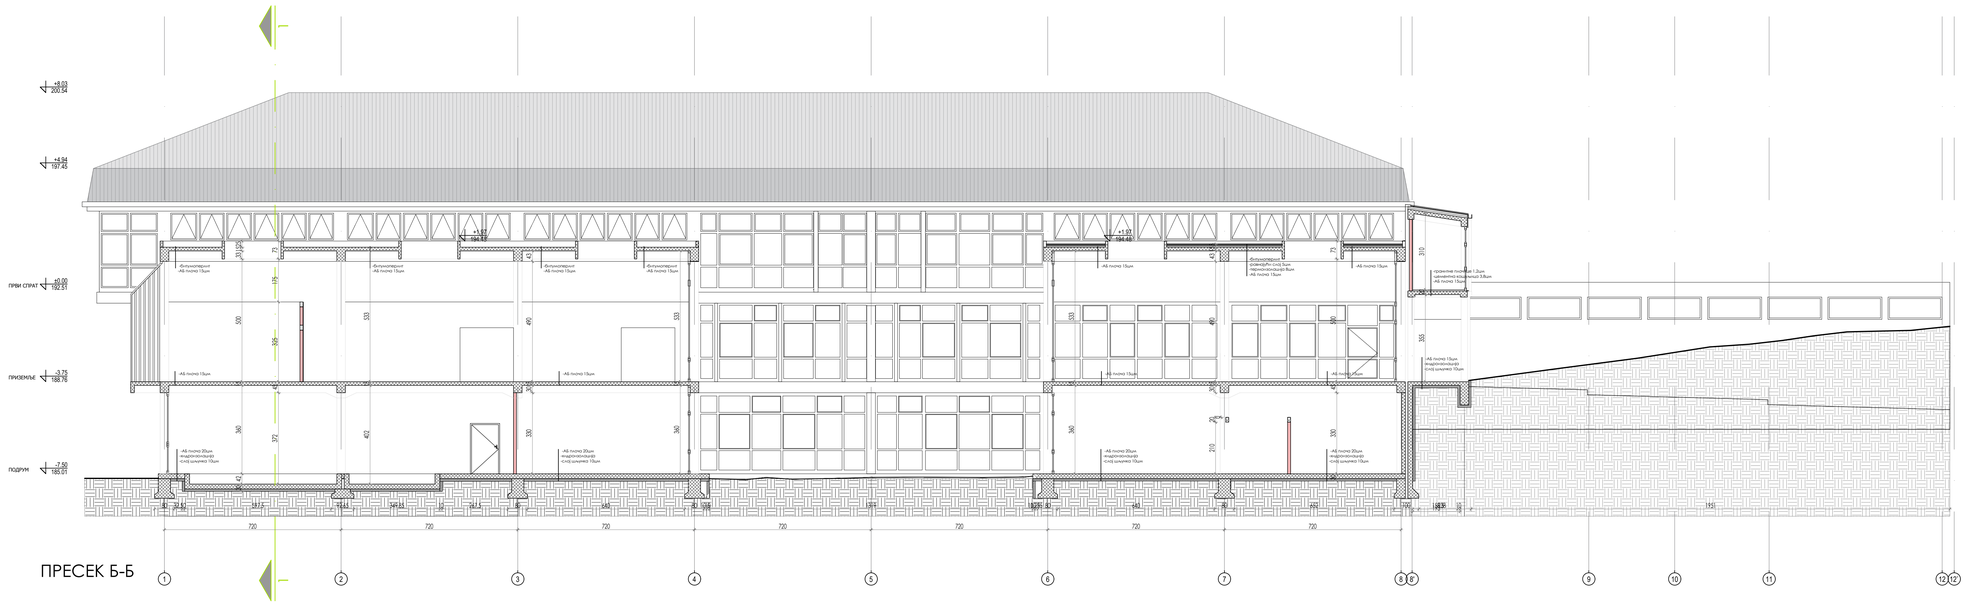

ПРЕСЕК Б-Б

ЛЕГЕНДА ШРАФУРА:

- АРМИРАНИ БЕТОН
- ЗИД ОД ОПЕКЕ
- СЛОЈ ШАЉУНКА
- ХИДРОИЗОЛАЦИЈА
- НИВЕЛАЦИОНА КОТА ±0.00 192.51

±0.00=192.51

АРХИТЕКТОНСКО-ГРАЂЕВИНСКИ ИНСТИТУТ
Др. Ђорђа Јовановића 4/7, Нови Сад
тел/fax: +381 21 511551
e-mail: office@agrainstitut.com;
web: www.agrainstitut.com; http://www.agrainstitut.com/

инвеститор:
Министарство здравља, Јавница за имплементацију пројекта "Реконструкција Клиничког центра у Србији- Београд, Нови Сад, Ниш и Крагујевац" Пастерова 1/I,ИТЦ спрат,11 000 Београд,

назив објекта:
Дефинисање и уређење комплекса наградном, доградном и реконструкцијом објеката Универзитетског клиничког центра Крагујевац, 10486/3, КО Крагујевац,IV

одговорни пројектант: Слађана Нарић Петровић дипл.инж	број лиценце: 321 А306 21	део пројекта:	1. ПРОЈЕКАТ АРХИТЕКТУРЕ
сарадник: Катарина Данков, маст.инж.арх Никола Ернић, дипл.инж.арх.		назив цртежа:	Објекат унутрашње ознаке 18 (РГ3 објекат 26)-постојеће стање-пресек Б-Б
ознака врсте техничке документације: **ИДР** идејно решење	број пројекта : ЕА 2106/23-03-1	датум: новембар 2023.	размера: R 1:100	црт.бр: 1.7.9.1.8

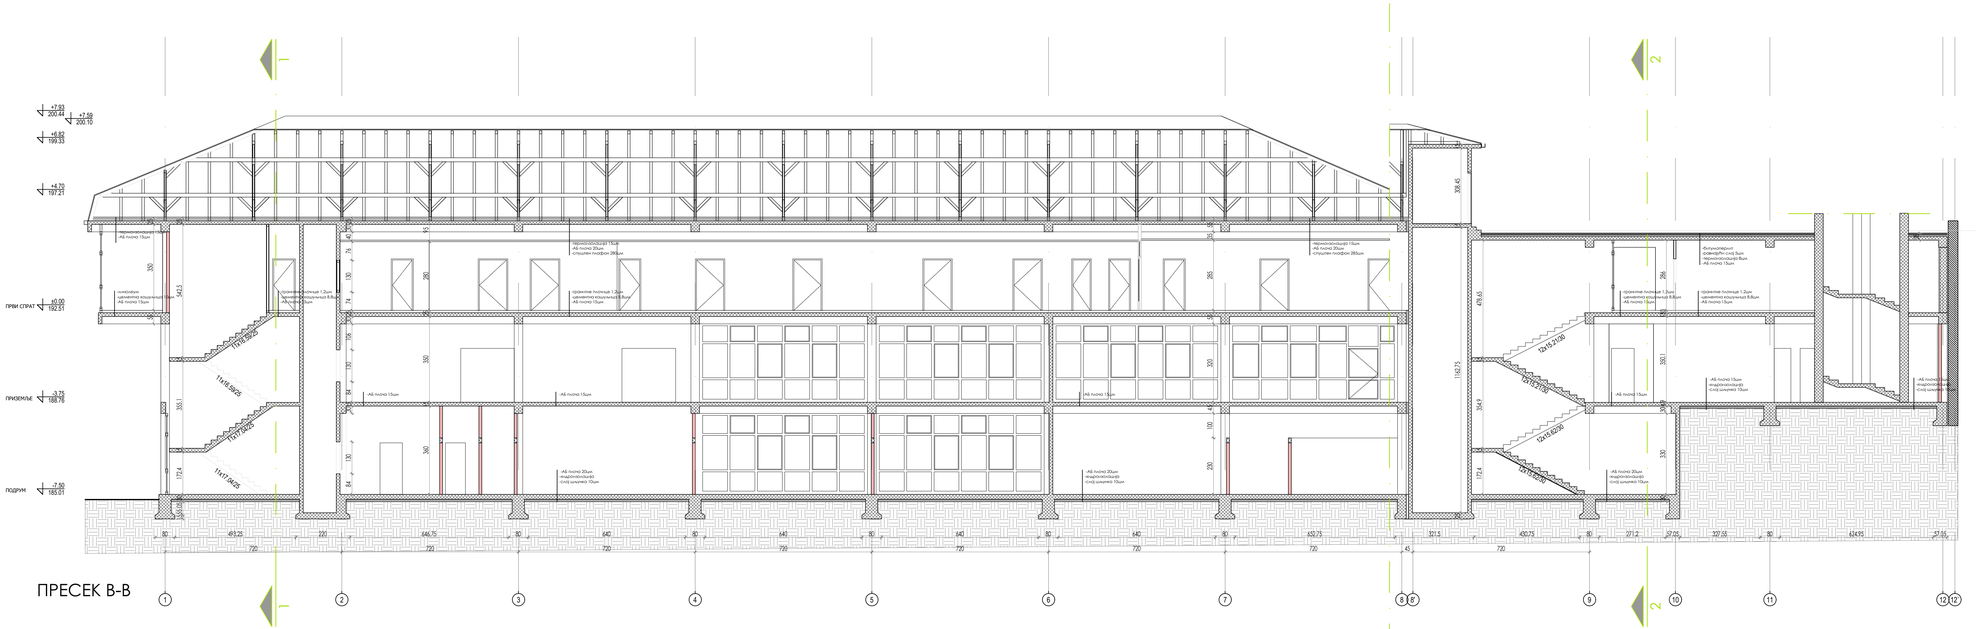

АРХИТЕКТОНСКО-ГРАЂЕВИНСКИ ИНСТИТУТ
Др. Бошка Јовановића 4/7, Нови Сад
тел/fax: +381 21 511551
e-mail: office@aginstitut.com;
web: www.aginstitut.com chttp://www.aginstitut.com/

инвеститор:
Министарство здравља, Јавница за имплементацију пројекта "Реконструкција Клиничког центра у Србији- Београд, Нови Сад, Ниш и Крагујевац" Пастерова 1/,ИТЛ III спрат,11 000 Београд,

назив објекта:
Идејно решење комплекса наградном, доградном и реконструкцијом објекта Универзитетског клиничког центра Крагујевац, 10486/3, КО Крагујевац,IV

одговорни пројектант:
Слађана Нарић Петровић дипл.инж.арх
број лиценце: 321 A306 21

сарадник:
Катарина Данков, маст.инж.арх
Никола Ернић, дипл.инж.арх.

део пројекта:
1. ПРОЈЕКАТ АРХИТЕКТУРЕ

назив цртежа:
Објекат унутрашње ознаке 18 (РТ3 објекат 26)-постојеће стање-пресек В-В

ознака врсте техничке документације:
ИДР идејно решење

број пројекта :
ЕА 2106/23-03-1

датум:
новембар 2023.

размера:
R 1:100

црт.бр:
1.7.9.1.9

ИСТОЧНА ФАСАДА

±0.00=192.51

АРХИТЕКТОНСКО-ГРАЂЕВИНСКИ ИНСТИТУТ
Др. Ђорђа Јовановића 4/7, Нови Сад
tel/fax: +381 21 511551
e-mail: office@aginstitut.com;
web: www.aginstitut.com <http://www.aginstitut.com>
одговорни пројектант:
Слађана Нарић Петровић, дипл.инж.арх.
број лиценце: 321 А306 21
сарадник:
Катарина Данков, маст.инж.арх
Никола Ерић, дипл.инж.арх.

инвеститор:
Министарство здравља, Јединица за имплементацију пројекта "Реконструкција Клиничких центара у Србији: Београд, Нови Сад, Ниш и Крагујевац", Пастерова 1/ДИП/III спрат,11 000 Београд

назив објекта:
Доградња и уређење комплекса изградном, доградном и реконструкцијом објеката Универзитетског клиничког центра Крагујевац, 1048б/5 КО Крагујевац IV

део пројекта:
1. ПРОЈЕКАТ АРХИТЕКТУРЕ

назив цртежа:
Објекат интерне ознаке 18 (РГ3 објекат 26)-постојеће стање-изглед-источна фасада

ознака врсте техничке документације:
ИДР идејно решење

број пројекта :
ЕА 2106/23-03-1

датум:
новембар 2023.

размера:
R 1:100

црт.бр:
1.7.9.1.10

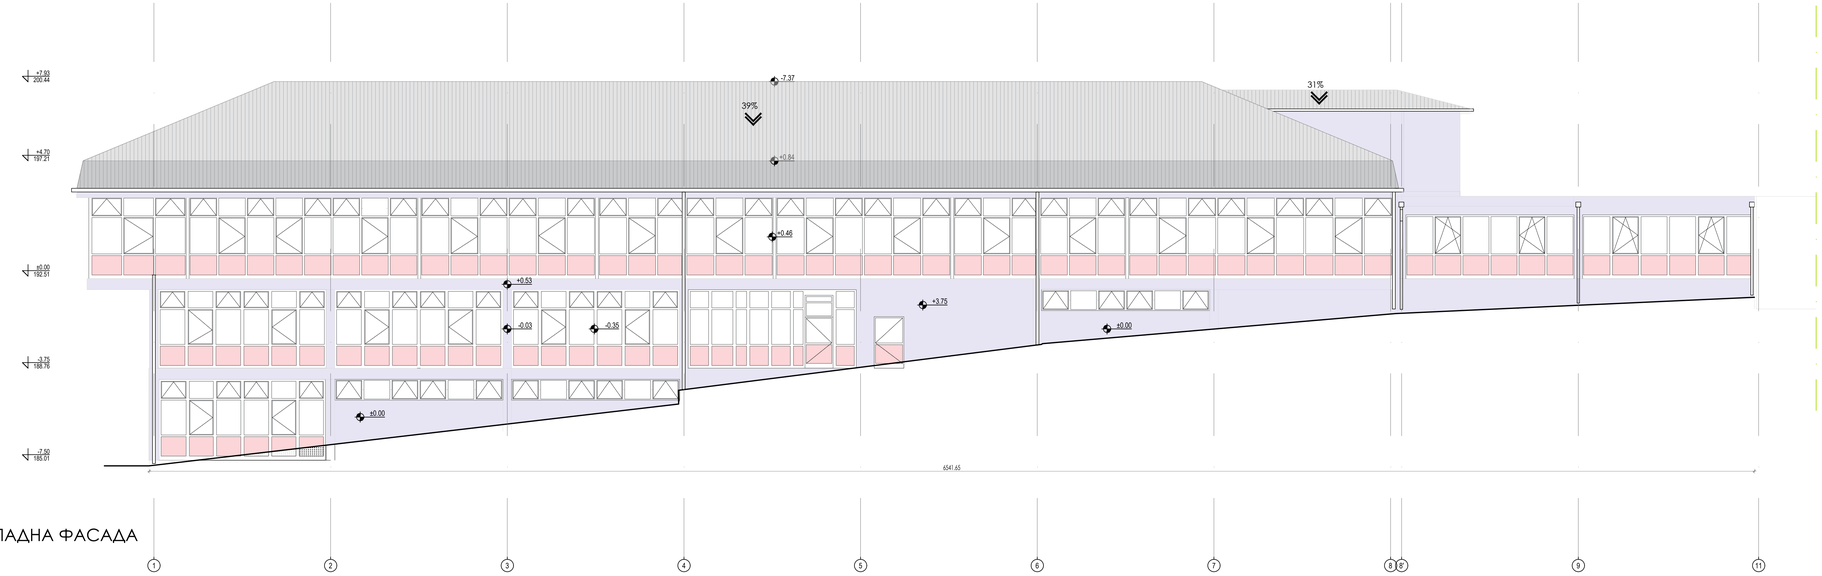

ЗАПАДНА ФАСАДА

±0.00=192.51

АРХИТЕКТОНСКО-ГРАЂЕВИНСКИ ИНСТИТУТ
Др. Борђа Јовановића 4/7, Нови Сад
тел/fax: +381 21 511551
e-mail: office@agrainstitut.com;
web: www.agrainstitut.com; http://www.agrainstitut.com

инвеститор:
Министарство здравља, Јавнинца за имплементацију пројекта "Реконструкција Клиничког центара у Србији-Београд, Нови Сад, Ниш и Крагујевац" Пастерова 1/I,II,III спрат,11 000 Београд.

назив објекта:
Доградња и уређење комплекса наградњом, доградњом и реконструкцијом објеката Универзитетског клиничког центра Крагујевац, 104861/3, КО Крагујевац IV

одговорни пројектант: Слађана Нарић Петровић дипл.инж.арх	број лиценце: 321 A306 21	део пројекта: 1. ПРОЈЕКАТ АРХИТЕКТУРЕ
сарадник: Катарина Данков, маст.инж.арх Никола Ерић, дипл.инж.арх.		назив цртежа: Објекат интерне ознаке 18 (РТ3 објекат 26)-постојеће стање-изглед-западна фасада

ознака врсте техничке документације:	број пројекта :	датум:	размера:	црт.бр:
ИДР идејно решење	ЕА 2106/23-03-1	новембар 2023.	R 1:100	1.7.9.1.11

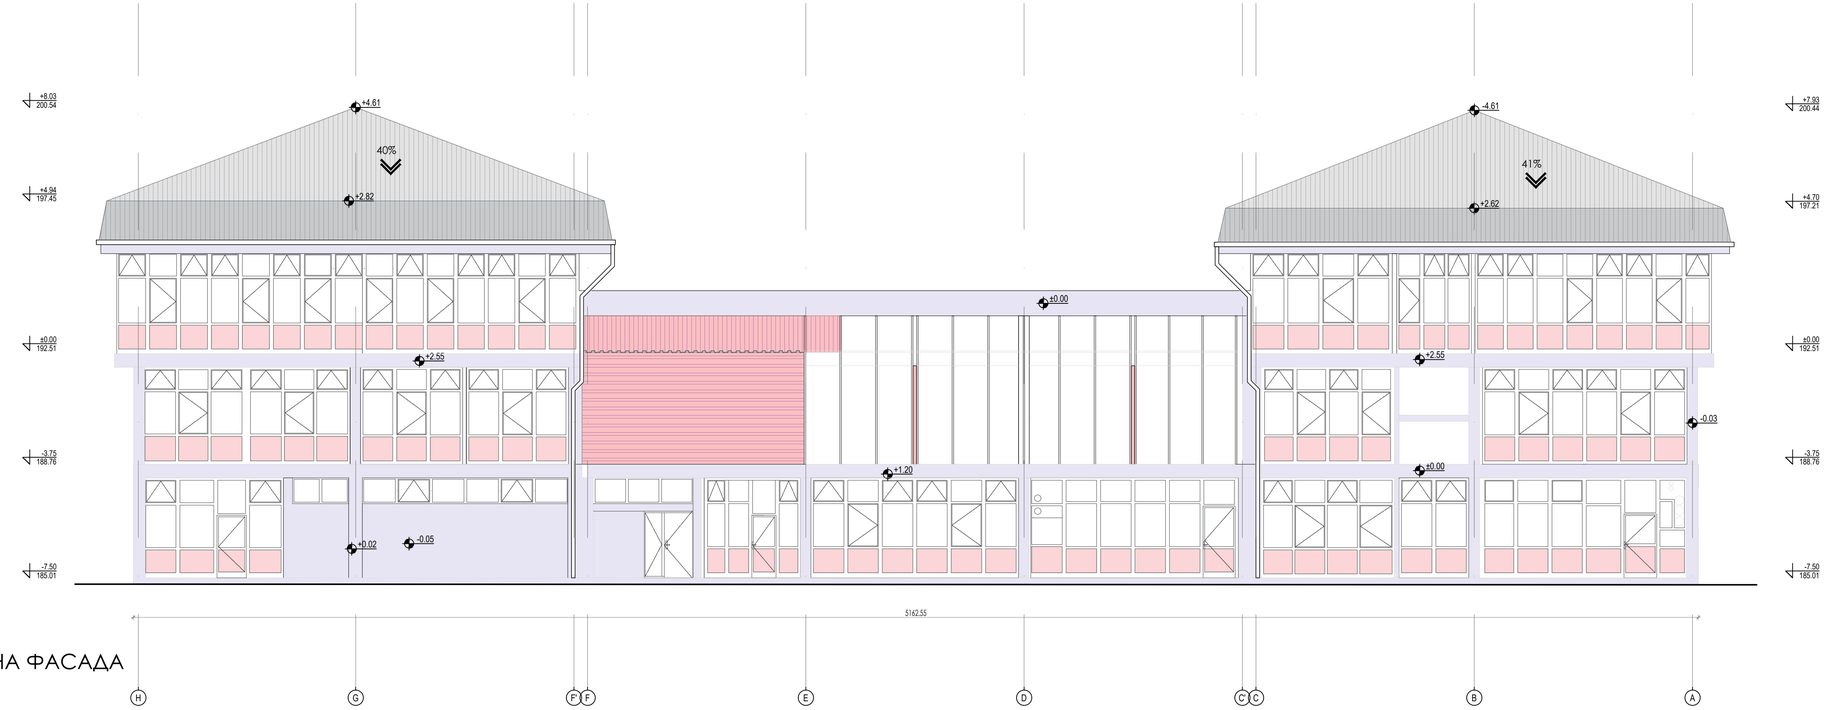

СЕВЕРНА ФАСАДА

±0.00=192.51

АРХИТЕКТОНСКО-ГРАЂЕВИНСКИ ИНСТИТУТ
Др. Ђорђа Јовановића 4/7, Нови Сад
tel/fax: +381 21 511551
e-mail: office@aginstitut.com;
web: www.aginstitut.com <http://www.aginstitut.com>
одговорни пројектант:
Слађана Нарић Петровић, дипл.инж.арх.
број лиценце: 321 A306 21
сарадник:
Катарина Данков, маст.инж.арх
Никола Ерић, дипл.инж.арх.

инвеститор:
Министарство здравља, Јединица за имплементацију пројекта "Реконструкција Клиничких центара у Србији: Београд, Нови Сад, Ниш и Крагујевац", Пастерова 1/ДИП/III спрат,11 000 Београд

назив објекта:
Доградња и уређење комплекса изградњом, доградњом и реконструкцијом објеката Универзитетског клиничког центра Крагујевац, 1048б/5 КО Крагујевац IV

део пројекта:
1. ПРОЈЕКАТ АРХИТЕКТУРЕ

назив цртежа:
Објекат интерне ознаке 18 (РГ3 објекат 26)-постојеће стање-изглед-северна фасада

ознака врсте техничке документације:
ИДР идејно решење

број пројекта :
ЕА 2106/23-03-1

датум:
новембар 2023.

размера:
R 1:100

црт.бр:
1.7.9.1.12

АРХИТЕКТОНСКО-ГРАЂЕВИНСКИ ИНСТИТУТ Tel: 021.511.551 ПИБ: 107062214 office@aginstitut.com
Др. Ђорђа Јовановића 4/7 Tel: 021.300.1870 ЖР: 285-2211454-76 www.aginstitut.com
21000 Нови Сад

ОБЈЕКАТ 18
новопројектовано стање

ОСНОВА СУТЕРЕНА -2 - новопројектовано

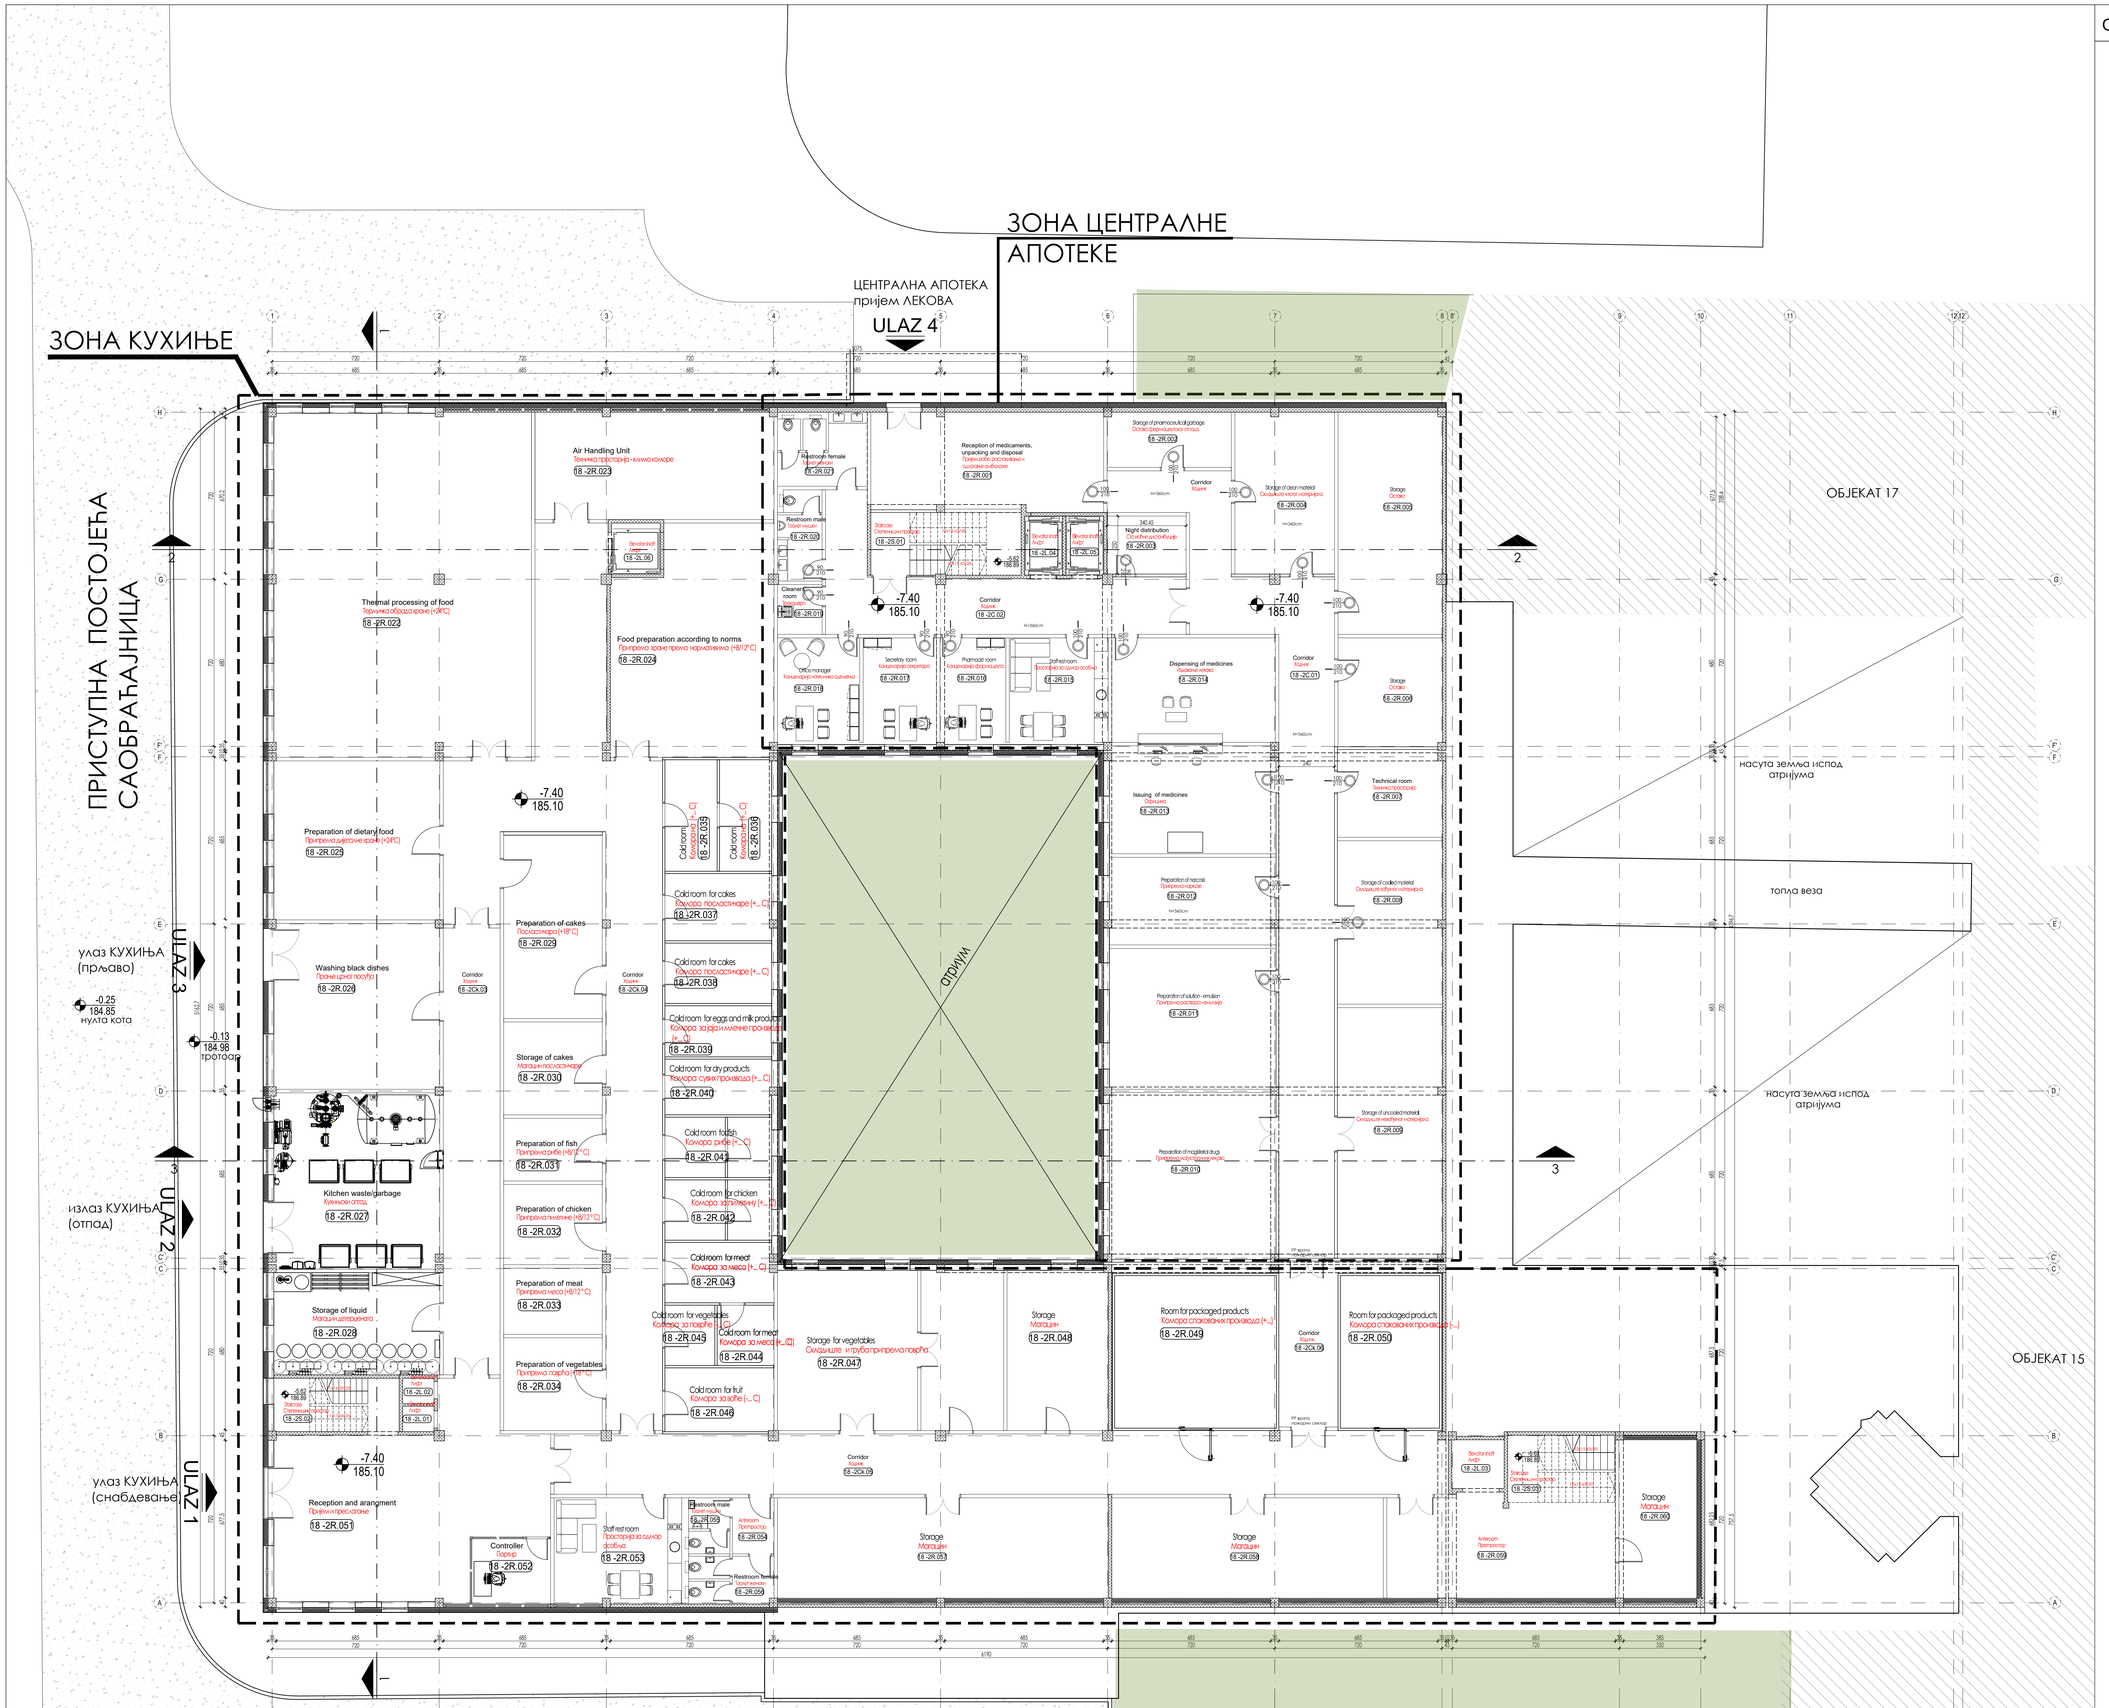

СУТЕРЕН -2			
ознака пр.	**назив просторије**		**П (m²)**
CENTRAL PHARMACY		ЦЕНТРАЛНА АПОТЕКА	
18 -2R.001	Reception of medicaments, unpacking and disposal	Пријем робе, распакивање и одлагање амбалаже	42.28
18 -2R.002	Storage of pharmaceutical garbage	Остава фармацеутског отпада	12.69
18 -2R.003	Night distribution	Ноћно дистрибуирање	8.51
18 -2R.004	Storage of clean material	Складиште чистог материјала	29.86
18 -02R.005	Storage	Остава	42.94
18 -2R.006	Storage	Остава	21.07
18 -2R.007	Tehnical room	Техничка просторија	17.02
18 -2R.008	Storage of cooled material	Складиште хађеног материјала	31.83
18 -2R.009	Storage of uncooled material	Складиште неохлађеног материјала	48.84
18 -2R.010	Preparation of magisterial drugs	Припрема магистралних лекова	50.79
18 -2R.011	Preparation of solution - emulsion	Припрема раствора - емулзија	42.91
18 -2R.012	Preparation of narcosis	Припрема наркозе	26.68
18 -2R.013	Issuing of medicines	Одјашка	32.79
18 -2R.014	Dispensing of medicines	Издавање лекова	31.72
18 -2R.015	Staff rest room	Просторија за одмор особља	19.19
18 -2R.016	Pharmacist room	Канцеларија фармацеута	12.76
18 -2R.017	Secretary room	Канцеларија секретара	14.21
18 -2R.018	Office manager	Канцеларија менаџера апотеке	15.94
18 -2R.019	Cleaners' room	Трпезарија	4.13
18 -2R.020	Restroom -female	Тоалет- женски	7.12
18 -2R.021	Restroom -male	Тоалет- мушки	11.39
TOTAL NET CENTRAL PHARMACY/ УКУПНА НЕТО ПОВРШИНА ЦЕНТРАЛНЕ АПОТЕКЕ:			524.67
KITCHEN		КУХИЊА	
18 -2Rk.022	Thermal processing of food	Термичка обрада хране (+24°C)	164.34
18 -2Rk.023	Air Handing Unit	Техничка просторија - климa комора	47.53
18 -2Rk.024	Food preparation according to norms	Припрема хране према нормативима (+8/+12°C)	65.54
18 -2Rk.025	Preparation of dietary food	Припрема дијеталне хране (+24°C)	48.91
18 -2Rk.026	Washing - black dishes	Прање црног посуђа	51.03
18 -2Rk.027	Kitchen waste / garbage	Кухињски отпад	54.11
18 -2Rk.028	Storage of liquid	Магацин дегустација	31.46
18 -2Rk.029	Preparation of cakes	Посластичара	33.58
18 -2Rk.030	Storage of cakes	Магацин посластичара	17.00
18 -2Rk.031	Preparation of fish	Припрема рибе	11.48
18 -2Rk.032	Preparation of chicken	Припрема пилетине	14.69
18 -2Rk.033	Preparation of meat	Припрема меса (+8/+12°C)	12.10
18 -2Rk.034	Preparation of vegetables	Припрема поврћа (+18°C)	16.98
18 -2Rk.035	Coldroom	Комора на (+...°C)	10.81
18 -2Rk.036	Coldroom	Комора на (+...°C)	10.81
18 -2Rk.037	Coldroom for cakes	Комора посластичаре (+.°C)	13.30
18 -2Rk.038	Coldroom for cakes	Комора посластичаре (+.°C)	11.96
18 -2Rk.039	Coldroom for eggs and milk products	Комора за јаја и млечне производе (+.°C)	10.12
18 -2Rk.040	Coldroom for dry products	Комора сувих производа (+.°C)	11.00
18 -2Rk.041	Coldroom for fish	Комора рибе (+.°C)	11.66
18 -2Rk.042	Coldroom for chicken	Комора за пилетину (+.°C)	11.70
18 -2R.043	Coldroom for meat	Комора за месо (-.°C)	12.00
18 -2R.044	Coldroom for meat	Комора за месо(-...°C)	6.37
18 -2R.045	Coldroom for vegetables	Комора за поврће (-.°C)	5.60
18 -2R.046	Coldroom for fruit	Комора за воће (-..°C)	66.16
18 -2R.047	Storage for vegetables	Складиште и трубна припрема поврћа	41.62
18 -2R.048	Storage	Магацин	47.53
18 -2R.049	Room for packaged products	Комора спакованих производа (+..°)	45.87
18 -2R.050	Room for packaged products	Комора спакованих производа	28.12
18 -2R.051	Reception and arangment	Пријем и прескатање	82.47
18 -2R.052	Controller	Портирница	9.53
18 -2R.053	Staff rest room	Просторија за одмор особља	25.05
18 -2R.054	Anteroom	Претпростор	4.35
18 -2R.055	Restroom -male	Тоалет- мушки	4.20
18 -2R.056	Restroom -female	Тоалет- женски	7.31
18 -2R.057	Storage	Магацин	61.63
18 -2R.058	Storage	Магацин	50.60
18 -2R.059	Anteroom	Претпростор	42.10
18 -2R.060	Storage	Магацин	22.85
TOTAL NET KITCHEN / УКУПНА НЕТО ПОВРШИНА КУХИЊЕ:			1223.46
	HORISONTAL AND VERTICAL COMMUNICATIONS	ХОРИЗОНТАЛНЕ И ВЕРТИКАЛНЕ КОМУНИКАЦИЈЕ	
18-2C.01	Corridor	Ходник	44.41
18-2C.02	Corridor	Ходник	94.46
18-2Ck.03	Corridor	Ходник	47.16
18-2Ck.04	Corridor	Ходник	133.15
18-2Ck.05	Corridor	Ходник	101.36
18-2Ck.06	Corridor	Ходник	18.23
18-2L.01	Elevator shaft	Лифт	1.49
18-2L.02	Elevator shaft	Лифт	1.49
18-2L.03	Elevator shaft	Лифт	4.75
18-2L.04	Elevator shaft	Лифт	4.14
18-2L.05	Elevator shaft	Лифт	4.14
18-2L.06	Elevator shaft	Лифт	4.62
18-2S.01	Stairs	Степенице	17.47
18-2S.02	Stairs	Степенице	12.19
18-2S.03	Stairs	Степенице	13.44
TOTAL NET OF COMMUNICATIONS / УКУПНА НЕТО ПОВРШИНА ХОРИЗОНТАЛНИХ И ВЕРТИКАЛНИХ КОМУНИКАЦИЈА:			502.50
УКУПНА НЕРТО ПОВРШИНА СУТЕРЕНА -2 (-7.40/185.10):			2250.63
УКУПНА БРУТО ПОВРШИНА СУТЕРЕНА -2 (-7.40/185.10):			2437.97

±0.00=192.50

АРХИТЕКТОНСКО-ГРАЂЕВИНСКИ ИНСТИТУТ
Ад. Ђорђа Јовановића 4/7, Нови Сад
тел/fax: +381 21 511551
e-mail: office@agroinstitut.com;
web: www.agroinstitut.com <http://www.agroinstitut.com>

одговорни пројектант:		број лиценце:	321 A306 21
Слађана Нарић Петровић, дипл			
сарадник:	Катарина Данков, маст.инж.арх Никола Ерић, дипл.инж.арх.		

инвеститор:
Министарство здравља, Дирекција за имплементацију пројекта "Реконструкција Клиничког центра у Србији Београд, Нови Сад, Ниш и Крагујевац" Постерона 1 / JMT/III спрат,11 000 Београд.

назив објекта:
Доградња и реконструкција комплекса хируршких, доградњом и реконструкцијом објеката 3 и 4 медицинског клиничког центра Крагујевац, 104862/5 КО Крагујевац IV

део пројекта:
1. ПРОЈЕКАТ АРХИТЕКТУРЕ

назив цртежа:
Објекат интерне односно 18 (РЗ објекат 26) новопројектовано стање
ОСНОВА СУТЕРЕНА -2 (-7.50/185.01)

ознака врсте техничке документације:	број пројекта :	датум:	размера:	цртеж број:
ИДР идејно решење	ЕА 2106/23-03-1	новембар 2023.	R 1:100	1.7.9.2.1

ОСНОВА СУТЕРЕНА -1 - новопројектовано

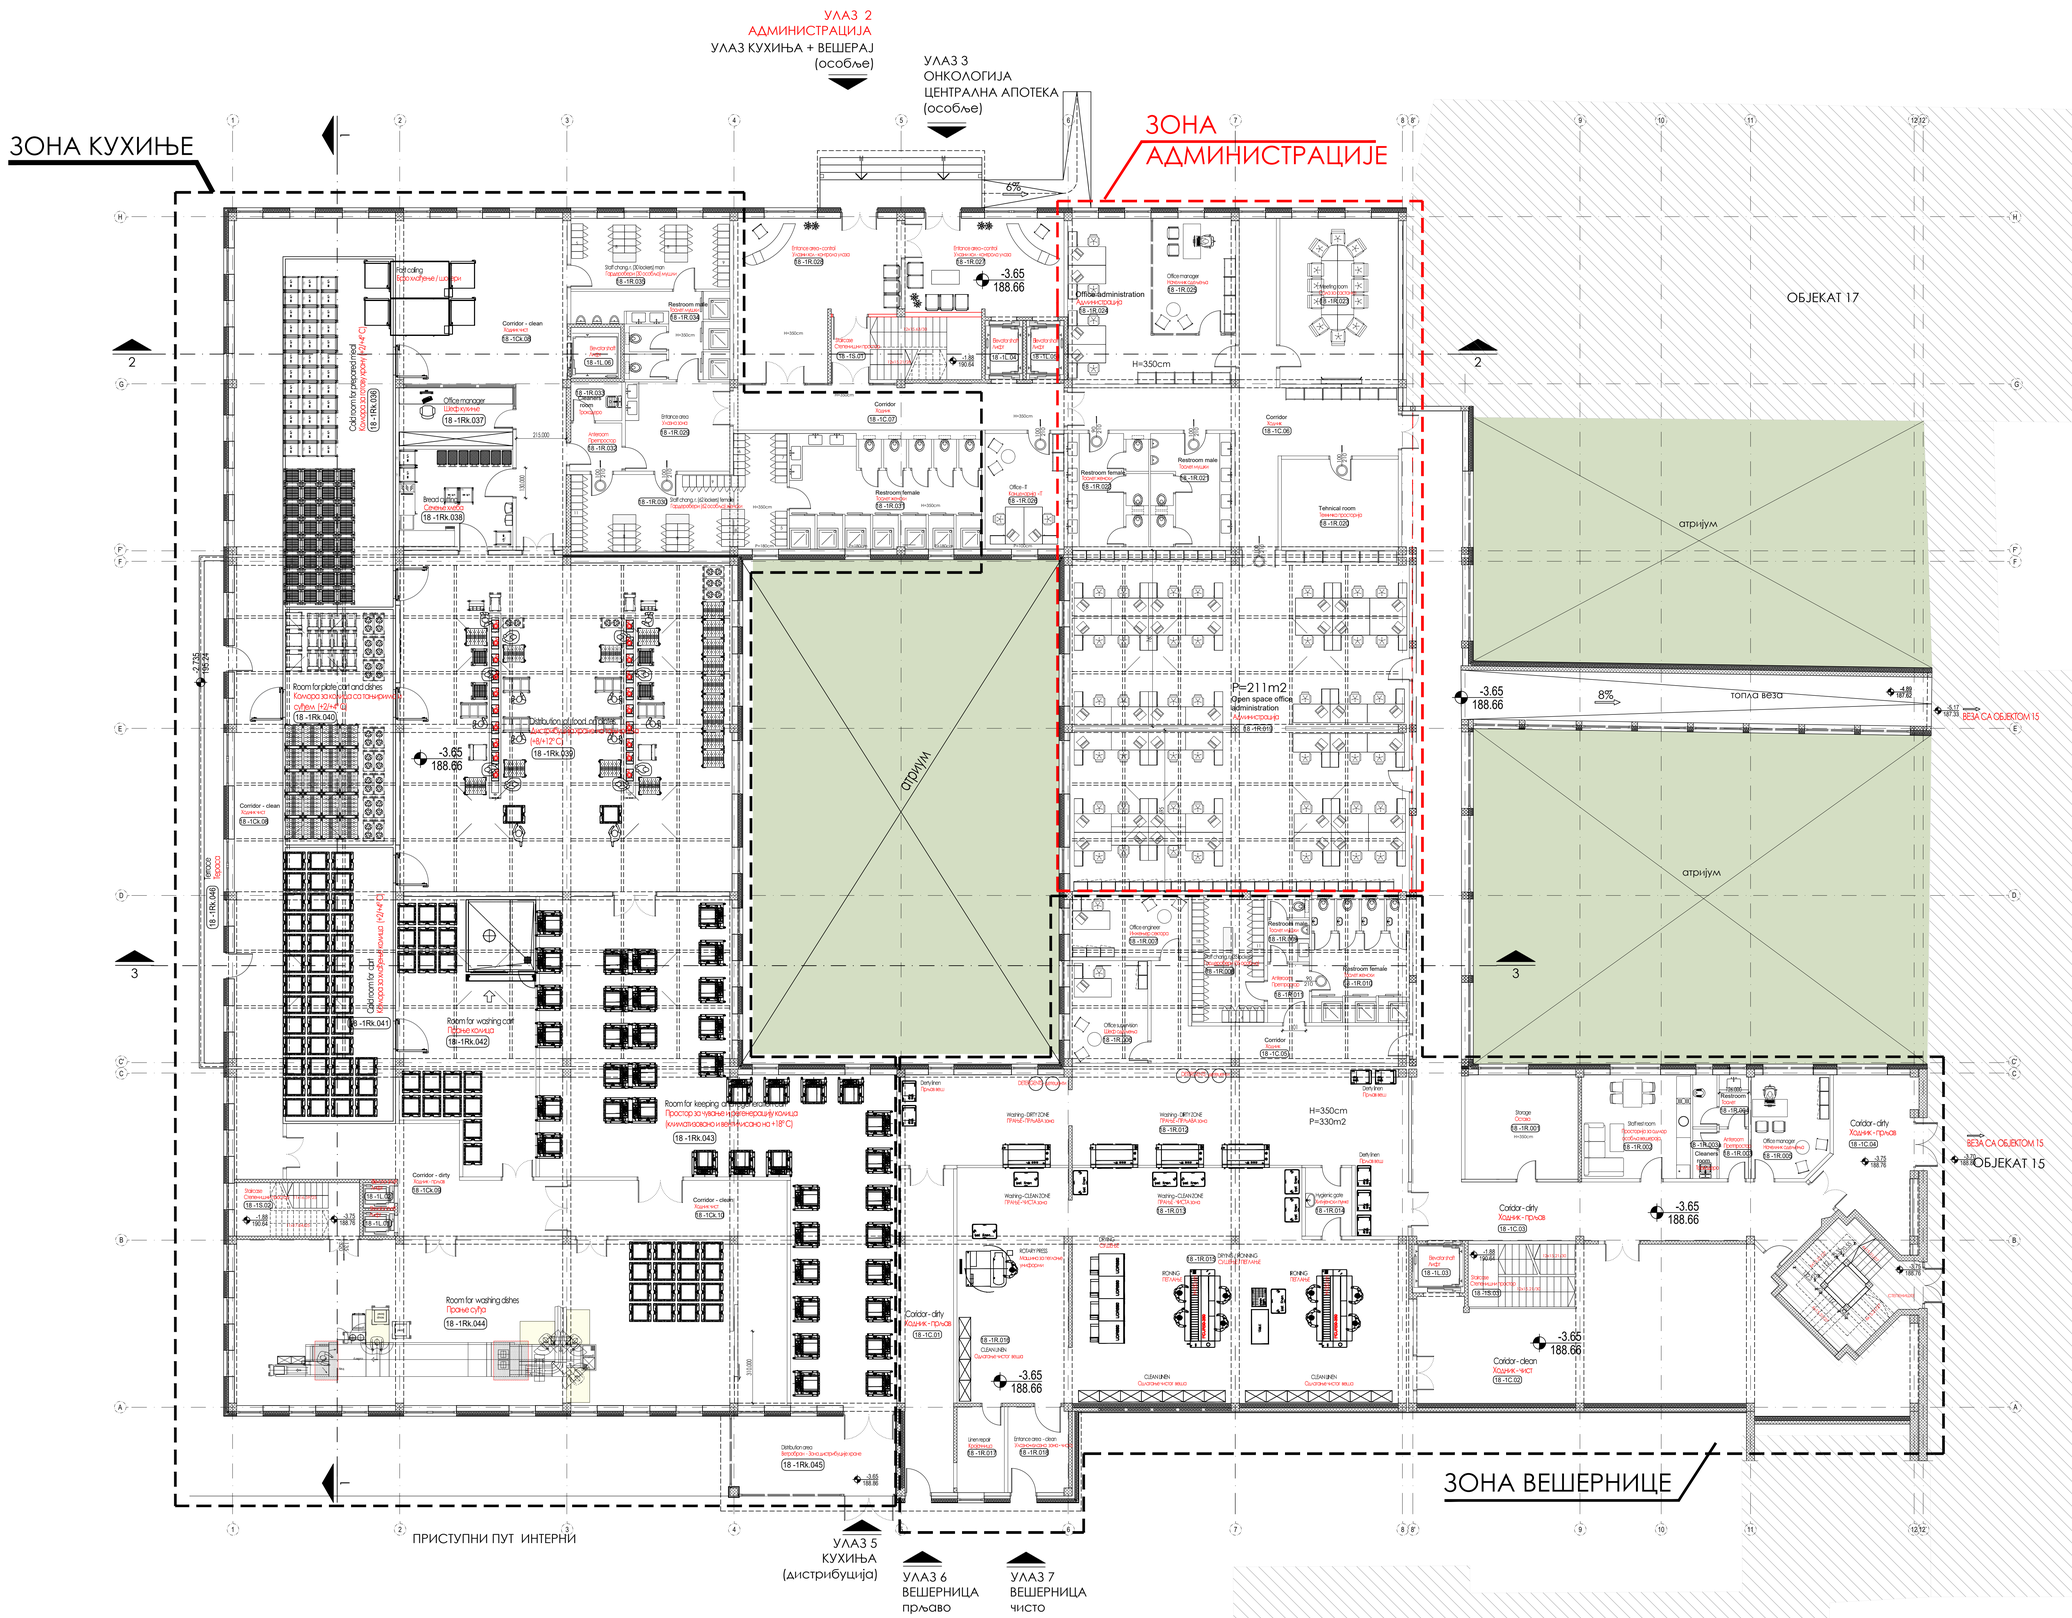
ЗОНА КУХИЊЕ
ЗОНА АДМИНИСТРАЦИЈЕ
ЗОНА ВЕШЕРНИЦЕ
УЛАЗ 2
АДМИНИСТРАЦИЈА
УЛАЗ КУХИЊА + ВЕШЕРАЈ
(особље)
УЛАЗ 3
ОНКОЛОГИЈА
ЦЕНТРАЛНА АПОТЕКА
(особље)
ОБЈЕКАТ 17
ОБЈЕКАТ 15
ОБЈЕКАТ 23
ВЕЗА СА ОБЈЕКТОМ 15
ВЕЗА СА ОБЈЕКТОМ 15
ПРИСТУПНИ ПУТ ИНТЕРНИ
УЛАЗ 5
КУХИЊА
(дистрибуција)
УЛАЗ 6
ВЕШЕРНИЦА
прљаво
УЛАЗ 7
ВЕШЕРНИЦА
чисто
атријум
атријум
атријум
топла веза
6%
8%
H=350cm
P=330m2
P=211m2
Open space office administration
Администрација
Room for plate, cart and dishes
Комора за храну са тањирима и судовима (+2/+4°C)
Cold room for cart
Комора за колица са храном (+2/+4°C)
Room for washing cart
Перионица колица
Room for keeping and regeneration cart
Простор за чување и регенерацију колица (климатизовано и вентилисано на +18°C)
Room for washing dishes
Прање суда
Distribution of food on plates
Дистрибуција хране на тањирима (+8/+12°C)
Cold room prepared meal
Комора за готову храну (+2/+4°C)
Office manager
Шеф кухиње
Bread cutting
Сечење хлеба
Staff chang.r. (35 lockers) men
Гардероба (35 особа) мушки
Staff chang.r. (35 lockers) female
Гардероба (35 особа) женски
Entrance area - control
Улазно хол - контрола улаза
Office administration
Администрација
Office manager
Шеф одељења
Meeting room
Сала за састанке
Restroom male
Тоалет мушки
Restroom female
Тоалет женски
Corridor
Ходник
Office - IT
Канцеларија - IT
Technical room
Техничко просторија
Office engineer
Инжењер сектора
Office supervision
Шеф одељења
Entrance area - control
Улазно хол - контрола улаза
Corridor - clean
Ходник - чисто
Corridor - dirty
Ходник - прљаво
Elevator shaft
Лифт
Stairs
Степениште
Storage
Остава
Staff rest room
Просторија за одмор особља
Anteroom
Предсобље
Cleaners' room
Трокадеро
Toilet
Тоалет
Office manager
Шеф одељења
Office engineer
Инжењер сектора
Office supervision
Шеф одељења
Staff chang.r. (30 lockers) male
Гардероба (30 особа) мушки
Staff chang.r. (30 lockers) female
Гардероба (30 особа) женски
Restroom male
Тоалет мушки
Restroom female
Тоалет женски
Anteroom
Предсобље
Cleaners' room
Трокадеро
Bathroom for cleaners
Купатило за особље
Storage
Остава
Staff rest room
Просторија за одмор особља
Anteroom
Предсобље
Office manager
Шеф одељења
Meeting room
Сала за састанке
Restroom female
Тоалет женски
Restroom male
Тоалет мушки
Restroom
Тоалет
Corridor - dirty
Ходник - прљав
Corridor - clean
Ходник - чист
Hygienic gate
Хигијенски филтер
Dirty linen
Прљаво рубље
Washing - DIRTY ZONE
Прање - прљава зона
Washing - CLEAN ZONE
Прање - чиста зона
ROTARY PRESS
Машина за пеглање чаршава
DRYING / IRONING
Сушење / пеглање
IRONING
Пеглање
CLEAN LINEN
Одложени чисто рубље
Linen repair
Кројачница
Entrance area - clean
Улазно хол - чисто
Distribution area
Дистрибуција - зона за дистрибуцију хране
Terrace
Тераса
Elevator shaft
Лифт
Stairs
Степениште
Corridor - dirty
Ходник - прљав
Corridor - clean
Ходник - чист

ОСНОВА ПРИЗЕМЉА - новопројектовано

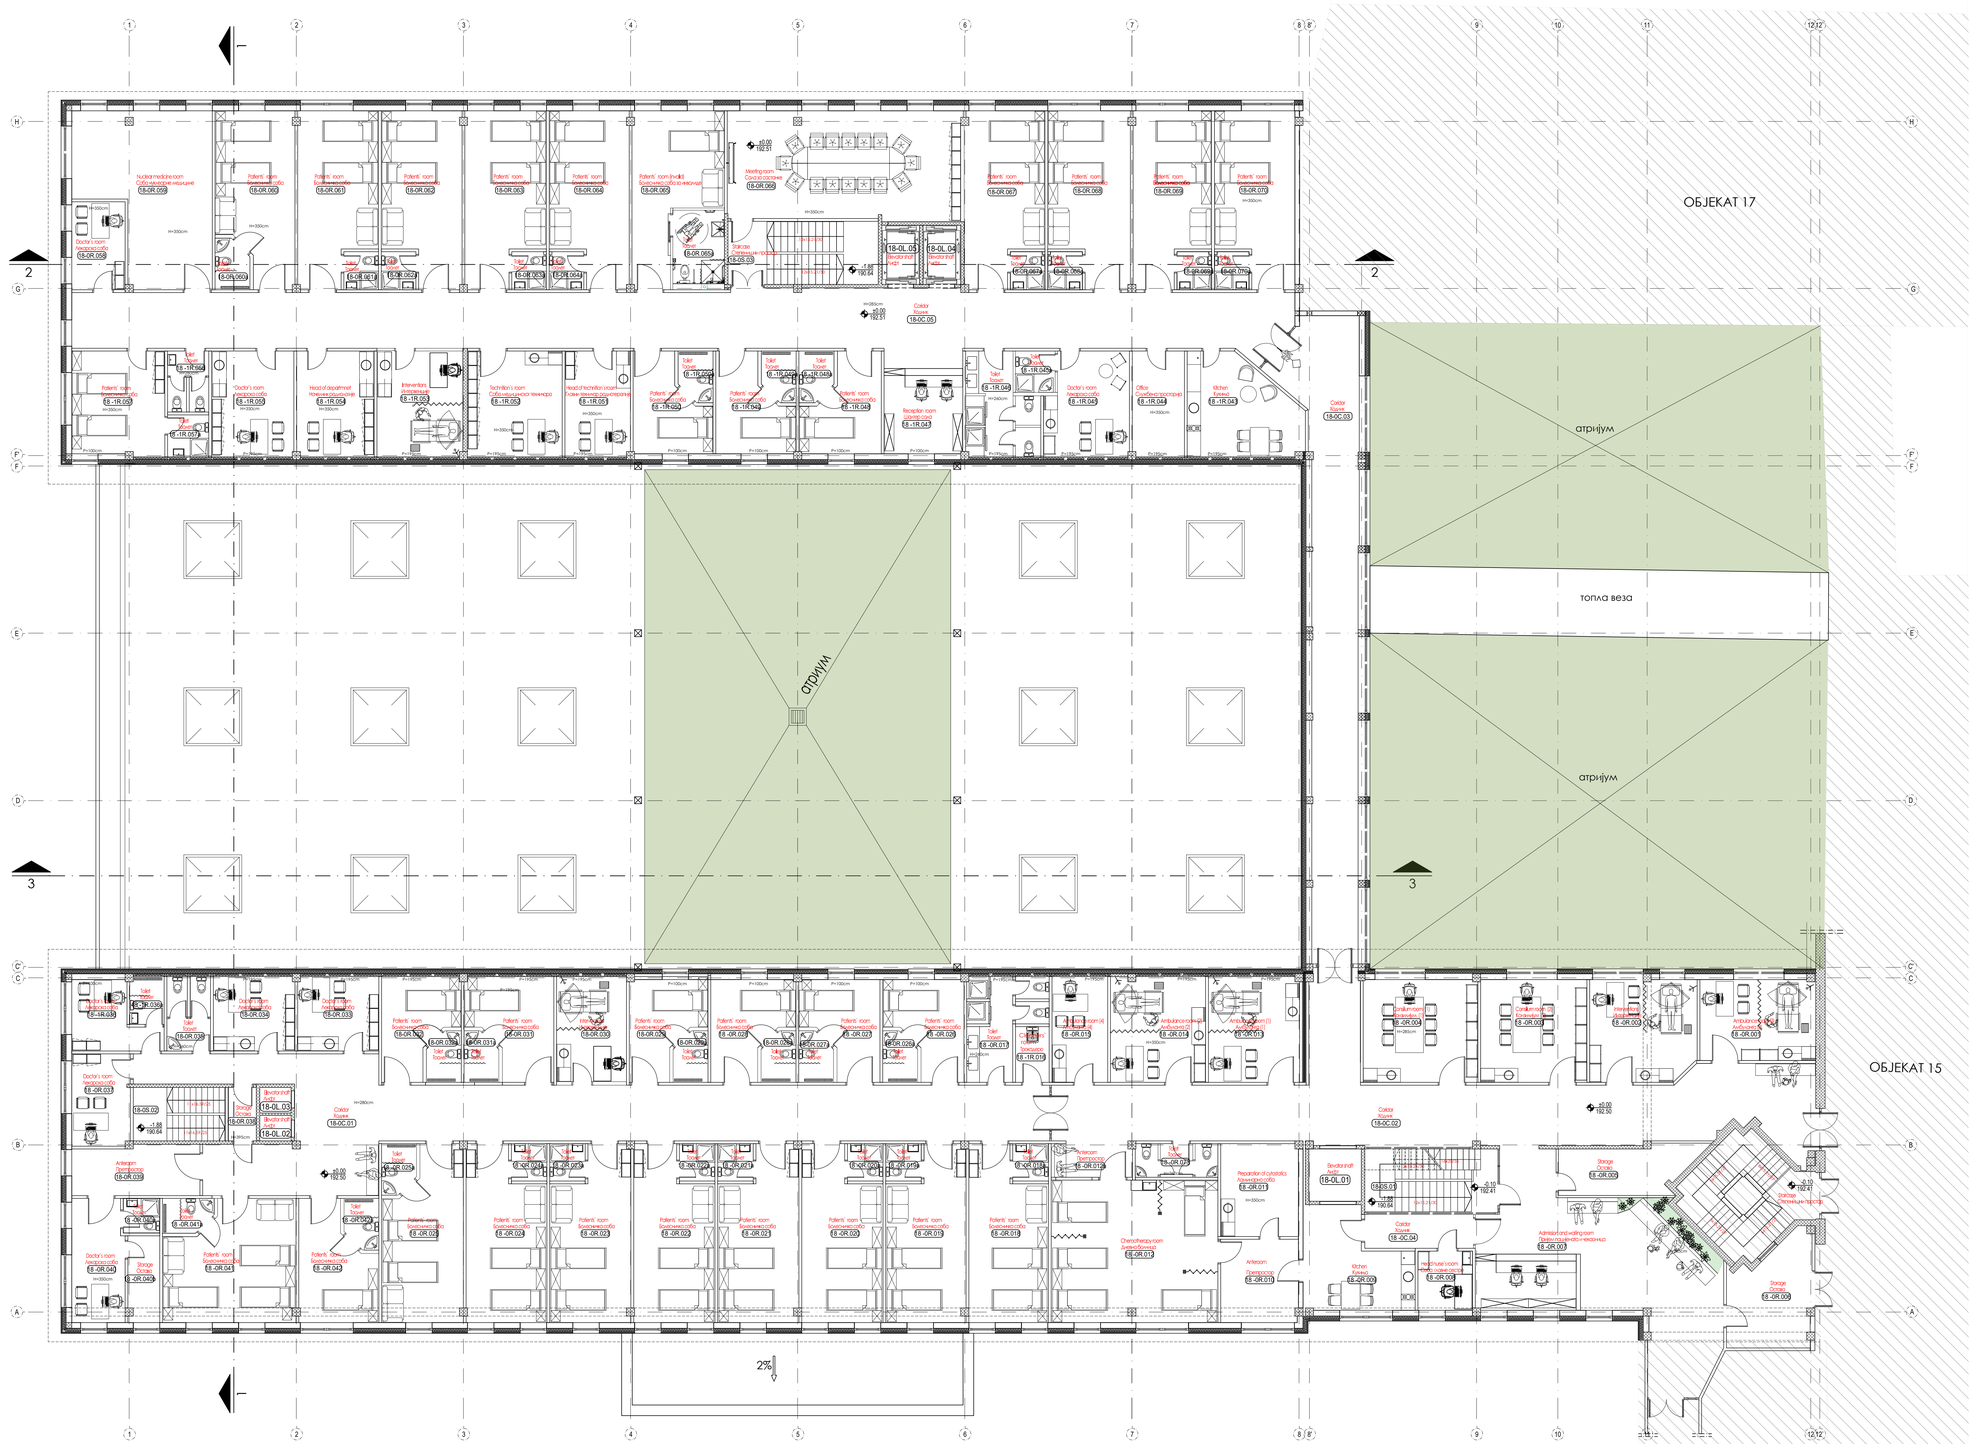

ПРИЗЕМЉЕ			
ознака пр.	**назив просторије**		**П (m²)**
		ОНКОЛОГИЈА	
18 -OR.001	Ambulance room (3)	Амбуланта (3)	17,97
18 -OR.002	Interventions	Интервенције	20,51
18 -OR.003	Consilium room (2)	Консилијум (2)	20,88
18 -OR.004	Consilium room (3)	Консилијум (3)	22,46
18 -OR.005	Storage	Оставa	11,41
18 -OR.006	Storage	Оставa	15,18
18 -OR.007	Admission and waiting room	Пријем пацијената и чекаоница	64,94
18 -OR.008	Head nurse`s room	Соба главне сестре	6,40
18 -OR.009	Kitchen	Кухиња	18,04
18 -OR.010	Anteroom	Претпростор	12,35
18 -OR.011	Preparation of cytostatics	Ламинарна соба	13,37
18 -OR.012	Chemotherapy room	Дневна болница	44,80
18 -OR.012a	Anteroom	Претпростор	5,03
18 -OR.013	Ambulance room (1)	Амбуланта (1)	17,87
18 -OR.014	Ambulance room (2)	Амбуланта (2)	18,62
18 -OR.015	Ambulance room (4)	Амбуланта (4)	10,92
18 -OR.016	Cleaners` room	Тржиште	3,48
18 -OR.017	Toilet	Тоалет	11,73
18 -OR.018	Patients` room	Болеснича соба	23,97
18 -OR.018a	Toilet	Тоалет	2,48
18 -OR.019	Patients` room	Болеснича соба	24,00
18 -OR.019a	Toilet	Тоалет	2,46
18 -OR.020	Patients` room	Болеснича соба	24,48
18 -OR.020a	Toilet	Тоалет	2,46
18 -OR.021	Patients` room	Болеснича соба	24,36
18 -OR.021a	Toilet	Тоалет	2,46
18 -OR.022	Patients` room	Болеснича соба	24,49
18 -OR.022a	Toilet	Тоалет	2,46
18 -OR.023	Patients` room	Болеснича соба	24,35
18 -OR.023a	Toilet	Тоалет	2,46
18 -OR.024	Patients` room	Болеснича соба	24,32
18 -OR.024a	Toilet	Тоалет	2,46
18 -OR.025	Patients` room	Болеснича соба	23,85
18 -OR.025a	Toilet	Тоалет	3,02
18 -OR.026	Patients` room	Болеснича соба	12,40
18 -OR.026a	Toilet	Тоалет	3,02
18 -OR.027	Patients` room	Болеснича соба	12,41
18 -OR.027a	Toilet	Тоалет	3,02
18 -OR.028	Patients` room	Болеснича соба	13,19
18 -OR.028a	Toilet	Тоалет	3,02
18 -OR.029	Patients` room	Болеснича соба	11,88
18 -OR.029a	Toilet	Тоалет	3,02
18 -OR.030	Interventions	Интервенције	13,64
18 -OR.031	Patients` room	Болеснича соба	14,09
18 -OR.031a	Toilet	Тоалет	3,02
18 -OR.032	Patients` room	Болеснича соба	12,10
18 -OR.032a	Toilet	Тоалет	3,02
18 -OR.033	Doctor`s room	Лекарска соба	11,19
18 -OR.034	Doctor`s room	Лекарска соба	11,26
18 -OR.035	Toilet	Тоалет	5,81
18 -OR.036	Doctor`s room	Лекарска соба	9,59
18 -OR.036a	Toilet	Тоалет	3,01
18 -OR.037	Doctor`s room	Лекарска соба	10,39
18 -OR.038	Storage	Оставa	2,76
18 -OR.039	Anteroom	Претпростор	11,87
18 -OR.040	Doctor`s room	Лекарска соба	12,81
18 -OR.040a	Toilet	Тоалет	2,34
18 -OR.040b	Storage	Оставa	5,14
18 -OR.041	Patients` room	Болеснича соба	27,75
18 -OR.041a	Toilet	Тоалет	3,02
18 -OR.042	Patients` room	Болеснича соба	15,28
18 -OR.042a	Toilet	Тоалет	3,02
18 -OR.043	Kitchen	Кухиња	19,17
18 -OR.044	Office	Службенa просторија	10,22
18 -OR.045	Doctor`s room	Лекарска соба	15,70
18 -OR.045a	Toilet	Тоалет	3,05
18 -OR.046	Toilet	Тоалет	12,03
18 -OR.047	Reception room	Шалтер сала	15,87
18 -OR.048	Patients` room	Болеснича соба	12,61
18 -OR.048a	Toilet	Тоалет	3,04
18 -OR.049	Patients` room	Болеснича соба	12,24
18 -OR.049a	Toilet	Тоалет	3,02
18 -OR.050	Patients` room	Болеснича соба	12,14
18 -OR.050a	Toilet	Тоалет	3,02
18 -OR.051	Head of technitian`s room	Главни техничар радиотерапеут	12,81
18 -OR.052	Technitian`s room	Соба медицинског техничара	18,60
18 -OR.053	Interventions	Интервенције	16,84
18 -OR.054	Head of department	Начелник радиологије	15,19
18 -OR.055	Doctor`s room	Лекарска соба	16,17
18 -OR.056	Toilet	Тоалет	4,45
18 -OR.057	Patients` room	Болеснича соба	18,76
18 -OR.057a	Toilet	Тоалет	18,76
18 -OR.058	Doctor`s room	Лекарска соба	9,10
18 -OR.059	Nuclear medicine room	Соба нуклеарне медицине	38,41
18 -OR.060	Patients` room	Болеснича соба	23,41
18 -OR.060a	Toilet	Тоалет	3,02
18 -OR.061	Patients` room	Болеснича соба	24,42
18 -OR.061a	Toilet	Тоалет	2,44
18 -OR.062	Patients` room	Болеснича соба	24,42
18 -OR.062a	Toilet	Тоалет	2,44
18 -OR.063	Patients` room	Болеснича соба	24,69
18 -OR.063a	Toilet	Тоалет	2,44
18 -OR.064	Patients` room	Болеснича соба	24,14
18 -OR.064a	Toilet	Тоалет	2,44
18 -OR.065	Patients` room	Болеснича соба	23,02
18 -OR.065a	Toilet	Тоалет	7,01
18 -OR.066	Meeting room	Сала за састанке	48,58
18 -OR.067	Patients` room	Болеснича соба	24,33
18 -OR.067a	Toilet	Тоалет	2,43
18 -OR.068	Patients` room	Болеснича соба	25,05
18 -OR.068a	Toilet	Тоалет	2,43
18 -OR.069	Patients` room	Болеснича соба	23,63
18 -OR.069a	Toilet	Тоалет	2,43
18 -OR.070	Patients` room	Болеснича соба	24,41
18 -OR.070a	Toilet	Тоалет	2,43
УКУПНА НЕТО ПОВРШИНА ОНКОЛОГИЈЕ:			1403,92
	HORISONTAL AND VERTICAL COMMUNICATIONS	ХОРИЗОНТАЛНЕ И ВЕРТИКАЛНЕ КОМУНИКАЦИЈЕ	
18-OC.01	Corridor	Ходник	109,22
18-OC.02	Corridor	Ходник	98,10
18-OC.03	Corridor	Ходник	60,92
18-OC.04	Corridor	Ходник	6,82
18-OC.05	Corridor	Ходник	128,94
18-OL.01	Elevator shaft	Лифт	
18-OL.02	Elevator shaft	Лифт	
18-OL.03	Elevator shaft	Лифт	
18-OL.04	Elevator shaft	Лифт	
18-OL.05	Elevator shaft	Лифт	
18-05.01	Stairs	Степениште	15,70
18-05.02	Stairs	Степениште	9,11
18-05.03	Stairs	Степениште	17,63
УКУПНА НЕТО ПОВРШИНА ХОРИЗОНТАЛНИХ И ВЕРТИКАЛНИХ КОМУНИКАЦИЈА:			446,44
УКУПНА НЕТО ПОВРШИНА ПРИЗЕМЉА +/-0.00 (192.50):			1850.36
УКУПНА БРУТО ПОВРШИНА ПРИЗЕМЉА +/-0.00 (192.50):			2087.38

±0.00=192.50

АРХИТЕКТОНСКО-ГРАЂЕВИНСКИ ИНСТИТУТ
Др. Ђорђа Јовановића 4/7, Нови Сад
тел/fax: +381 21 511551
e-mol: office@aginstitut.com;
web: www.aginstitut.com; http://www.aginstitut.com

Инвеститор:
Министарство здравља, Јединица за имплементацију пројекта "Реконструкција Клиничког центра у Србији- Београд, Нови Сад, Ниш и Крагујевац", Пастерова 1/ЈМТИ8 спрат,11 000 Београд.

Назив објекта:
Дограђивање и уређење комплекса хируршких, дограђивањем и реконструкцијом објеката Универзитетског клиничког центра Крагујевац, 1046б/5 КО Крагујевац IV

одговорни пројектант: Слађана Нарић Петровић, дипл.инж.арх	Број лиценце: 321 A306 21	Број пројекта:	1. ПРОЈЕКАТ АРХИТЕКТУРЕ
сарадник: Катарина Дамков, маст.инж.арх Никола Ерић, дипл.инж.арх.		Назив цртежа:	Објекат интерне ознаке 18 (РЗ објекат 26)-новопројектовано стање ОСНОВА ПРИЗЕМЉА +/-0.00 (192.50)
ознака врсте техничке документације: **ИДР** идејно решење		Број пројекта: ЕА 2106/23-03-1	Датум: новембар 2023. Размера: R 1:100 Број бр: 1.7.9.2.3

ОСНОВА КРОВА - новопројектовано

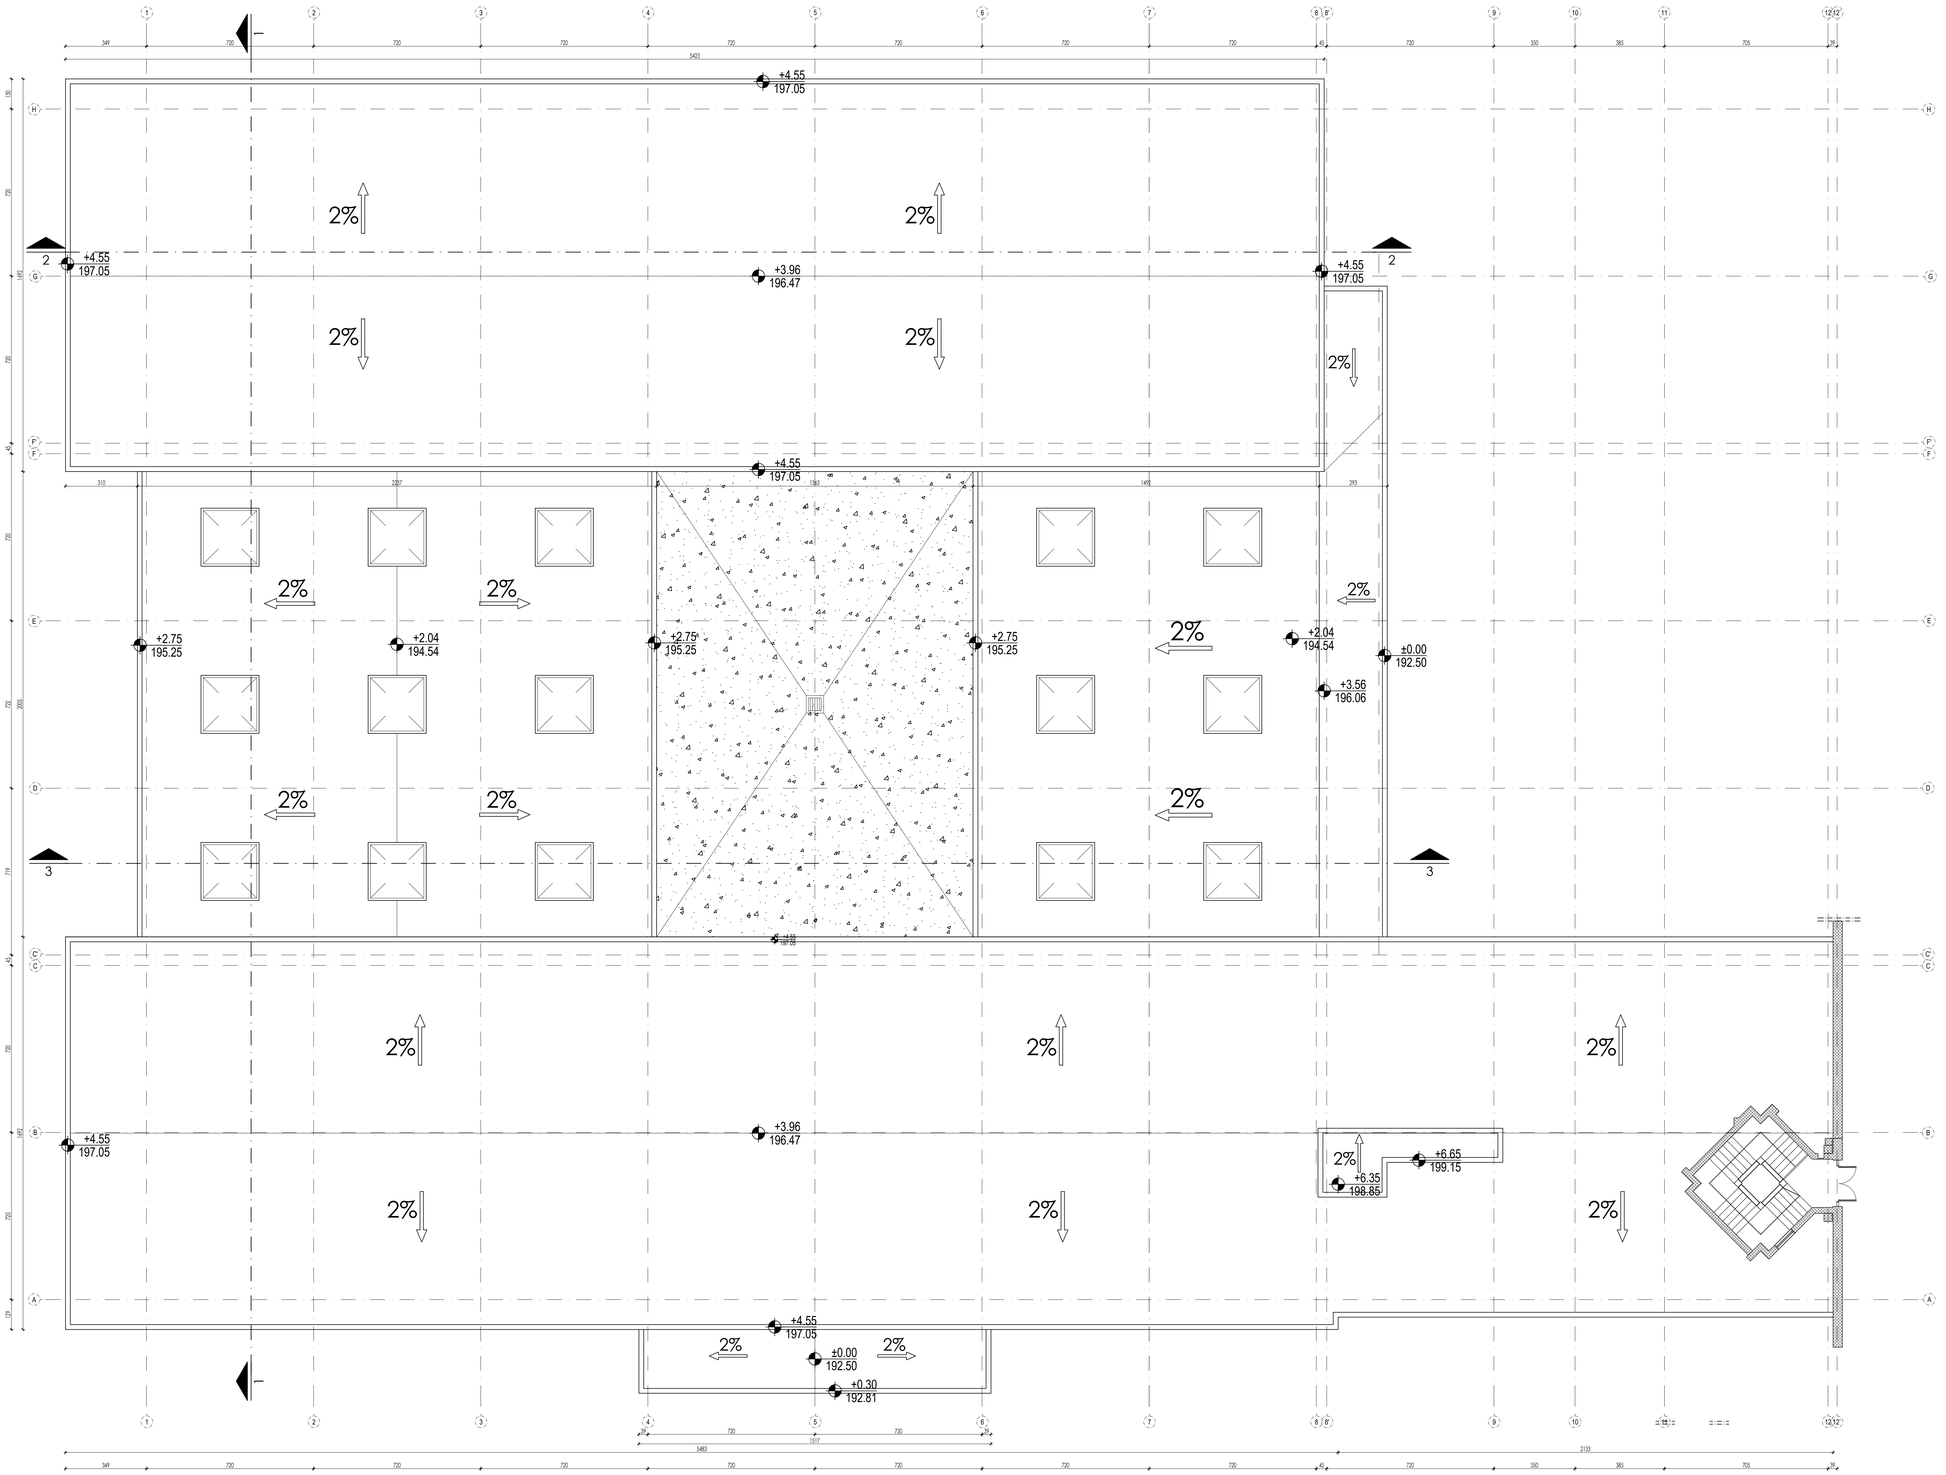

±0.00=192.50

АРХИТЕКТОНСКО-ГРАЂЕВИНСКИ ИНСТИТУТ
Др. Ђорђа Јовановића 4/7, Нови Сад,
тел/ах: +381 21 511551
e-mail: office@aginstitut.com;
web: www.aginstitut.com <http://www.aginstitut.com>

инвеститор:
Министарство здравља, Јединица за имплементацију пројекта "Инвестиционо одржавање Клиничких центара у Србији: Београд, Нови Сад, Ниш и Крагујевац" Пастерова 1/I,VII/III спрат,11 000 Београд
назив објекта:
Доградња и уређење комплекса наградним, доградњом и реконструкцијом објеката Универзитетског клиничког центра Крагујевац, 1048б/5 КО Крагујевац IV

одговорни пројектант:
Слађана Нарић Петровић, дипл.инж.арх.
број лиценце: 300 2354 03

сарадник:
Катарина Данков, маст.инж.арх
Никола Ерић, дипл.инж.арх.

број пројекта:
1. ПРОЈЕКАТ АРХИТЕКТУРЕ

назив цртежа:
Објекат интерне односно 18 (РЗ објекат 26)-новопројектована стања
ОСНОВА КРОВА

ознака врсте техничке документације:
ИДР идејно решење

број пројекта: ЕА 2106/23-03-1
датум: новембар 2023.
размера: R 1:100
цртеж број: 1.7.9.2.4

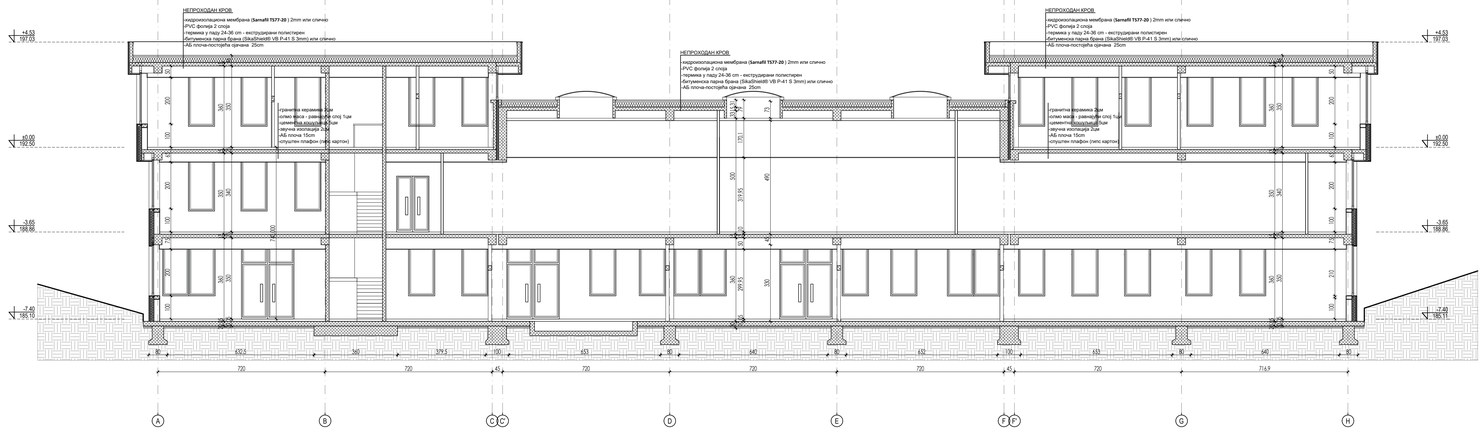

ПРЕСЕК 1-1

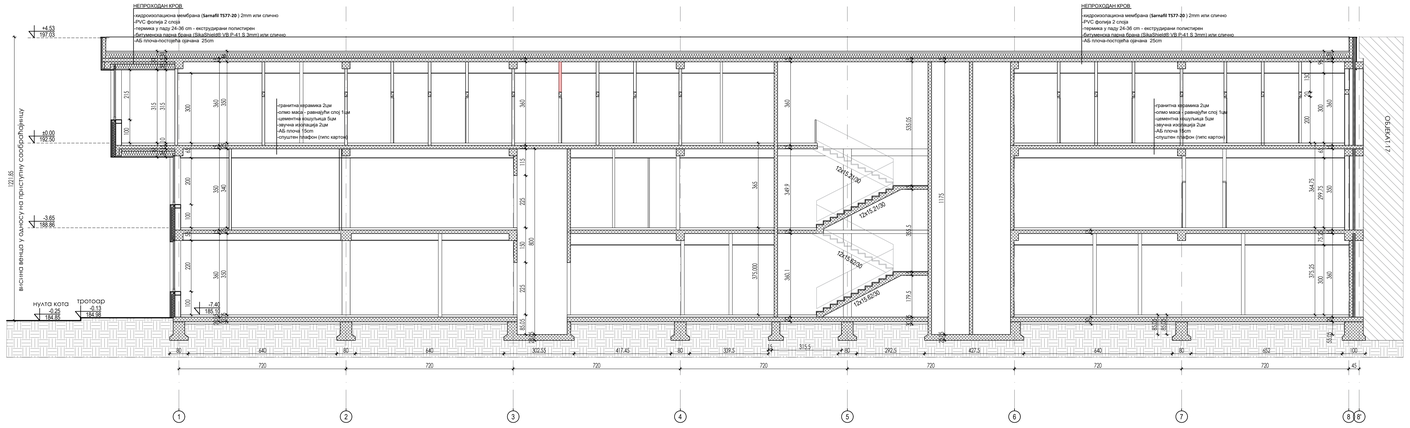

ПРЕСЕК 2-2

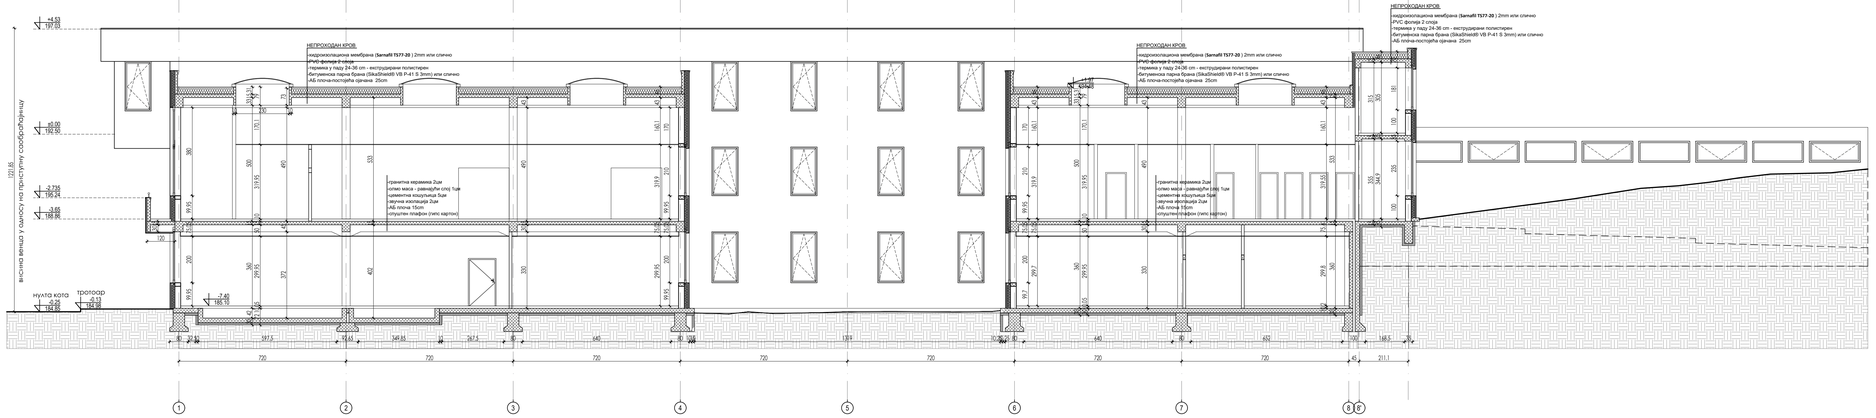

ПРЕСЕК 3-3

±0.00=192.50

АРХИТЕКТОНСКО-ГРАЂЕВИНСКИ ИНСТИТУТ
Др. Ђорђа Јовановића 4/7, Нови Сад
тел/fax: +381 21 511551
e-mail: office@aginstitut.com;
web: www.aginstitut.com <http://www.aginstitut.com>

инвеститор:
Министарство здравља, Јединица за имплементацију пројекта "Реконструкција Клиничког центра у Србији" Београд, Нови Сад, Ниш и Крагујевац "Пастерова 1/,ЈМБГ/ВИ спрат,11 000 Београд.

врста објекта:
Догрдња и уређење комплекса наградним, доградњом и реконструкцијом објеката Универзитетског клиничког центра Крагујевац, 1046/3 КО Крагујевац IV

одговорни пројектант:
Слађана Нарић Петровић, дипл.инж.арх.
број лиценце: 321 А306 21

сарадник:
Катарина Данков, маст.инж.арх
Никола Ерић, дипл.инж.арх.

ДИО ПРОЈЕКТА:
1. ПРОЈЕКАТ АРХИТЕКТУРЕ

назив цртежа:
Објекат интерне односно 1В (РЗ објекат 2б) новопројектовано стање
ПРЕСЕЦИ 1-1 / 2-2 / 3-3

ознака врсте техничке документације:
ИДР идејно решење

број пројекта :
ЕА 2106/23-03-1

датум:
новембар 2023.

размера:
R 1:100

црт.бр:
1.7.9.2.5

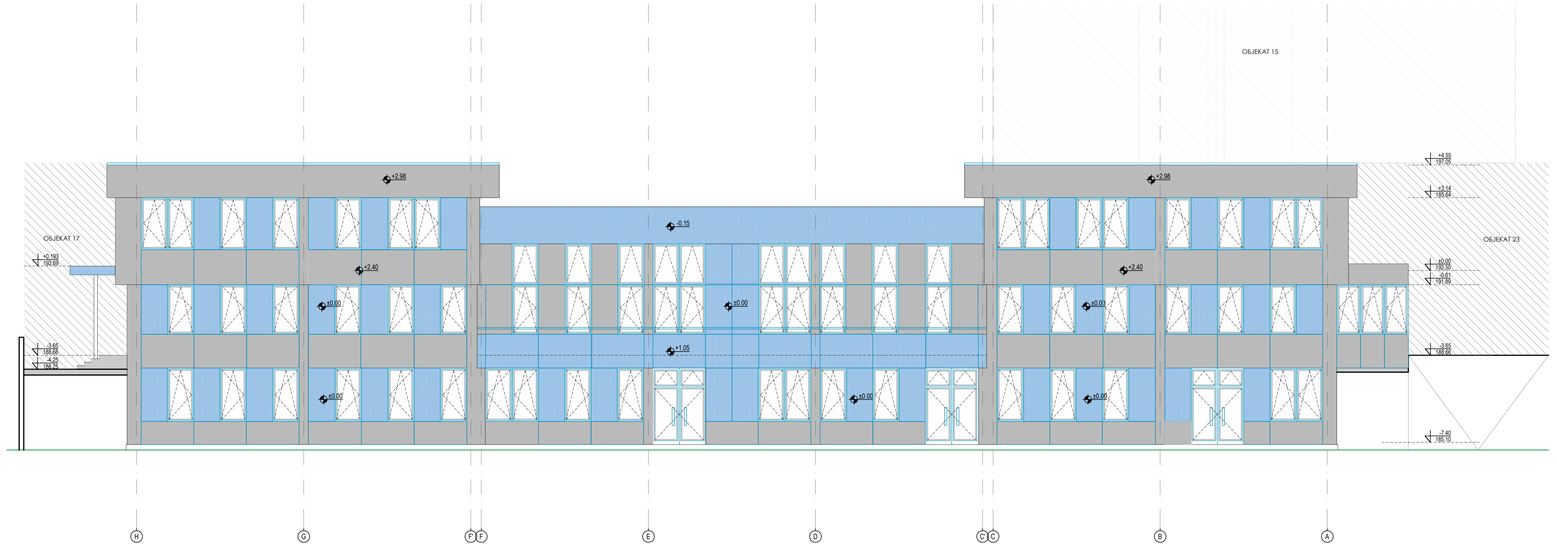

СЕВЕРНА ФАСАДА

ИСТОЧНА ФАСАДА

ЗАПАДНА ФАСАДА

±0.00=192.50

АРХИТЕКТОНСКО-ГРАЂЕВИНСКИ ИНСТИТУТ
Ад. Јована Јовановића 4/7, Нови Сад
тел/факс: +381 21 511551
e-mail: office@agrinstitut.com;
web: www.agrinstitut.com; http://www.agrinstitut.com

одговорни пројектант: Слађана Нарић Петровић, дипл.инж.арх	број лиценце: 321 A306 21
сарадник: Катарина Дапкић, маст.инж.арх Никола Ерић, дипл.инж.арх.	

инвеститор:
Министарство здравља, Дирекција за имплементацију пројекта "Реконструкција Клиничког центра у Србији" Београд, Нови Сад, Ниш и Крагујевац "Листерово" 1 / ЈНЛУП спрат,11 000 Београд

назив објекта:
Адаптација и уређење комплекса неурологије, алергологије и реконструкција објеката Универзитетског клиничког центра Крагујевац, 10486/5 КО Крагујевац IV

део пројекта:
1. ПРОЈЕКАТ АРХИТЕКТУРЕ

назив цртежа:
Објекат интерне ознаке 18 (РТ3 објекат 26) новопројектовано стање
ФАСАДЕ: СЕВЕРНА/ИСТОЧНА/ЗАПАДНА

ознака врсте техничке документације: ИДР идејно решење	број пројекта : ЕА 2106/23-03-1	датум: новембар 2023.	размера: R 1:100	цртеж бр: 1.7.9.2.6