



РЕПУБЛИКА СРБИЈА

РЕПУБЛИЧКИ ГЕОДЕТСКИ ЗАВОД


Сектор за катастар непокретности - Одељење за катастар водова Београд

Број: 952-04-301-2226/2020

КОПИЈА КАТАСТАРСКОГ ПЛАНА ВОДОВА

Град / Општина БЕОГРАД

Размера: 1:2500

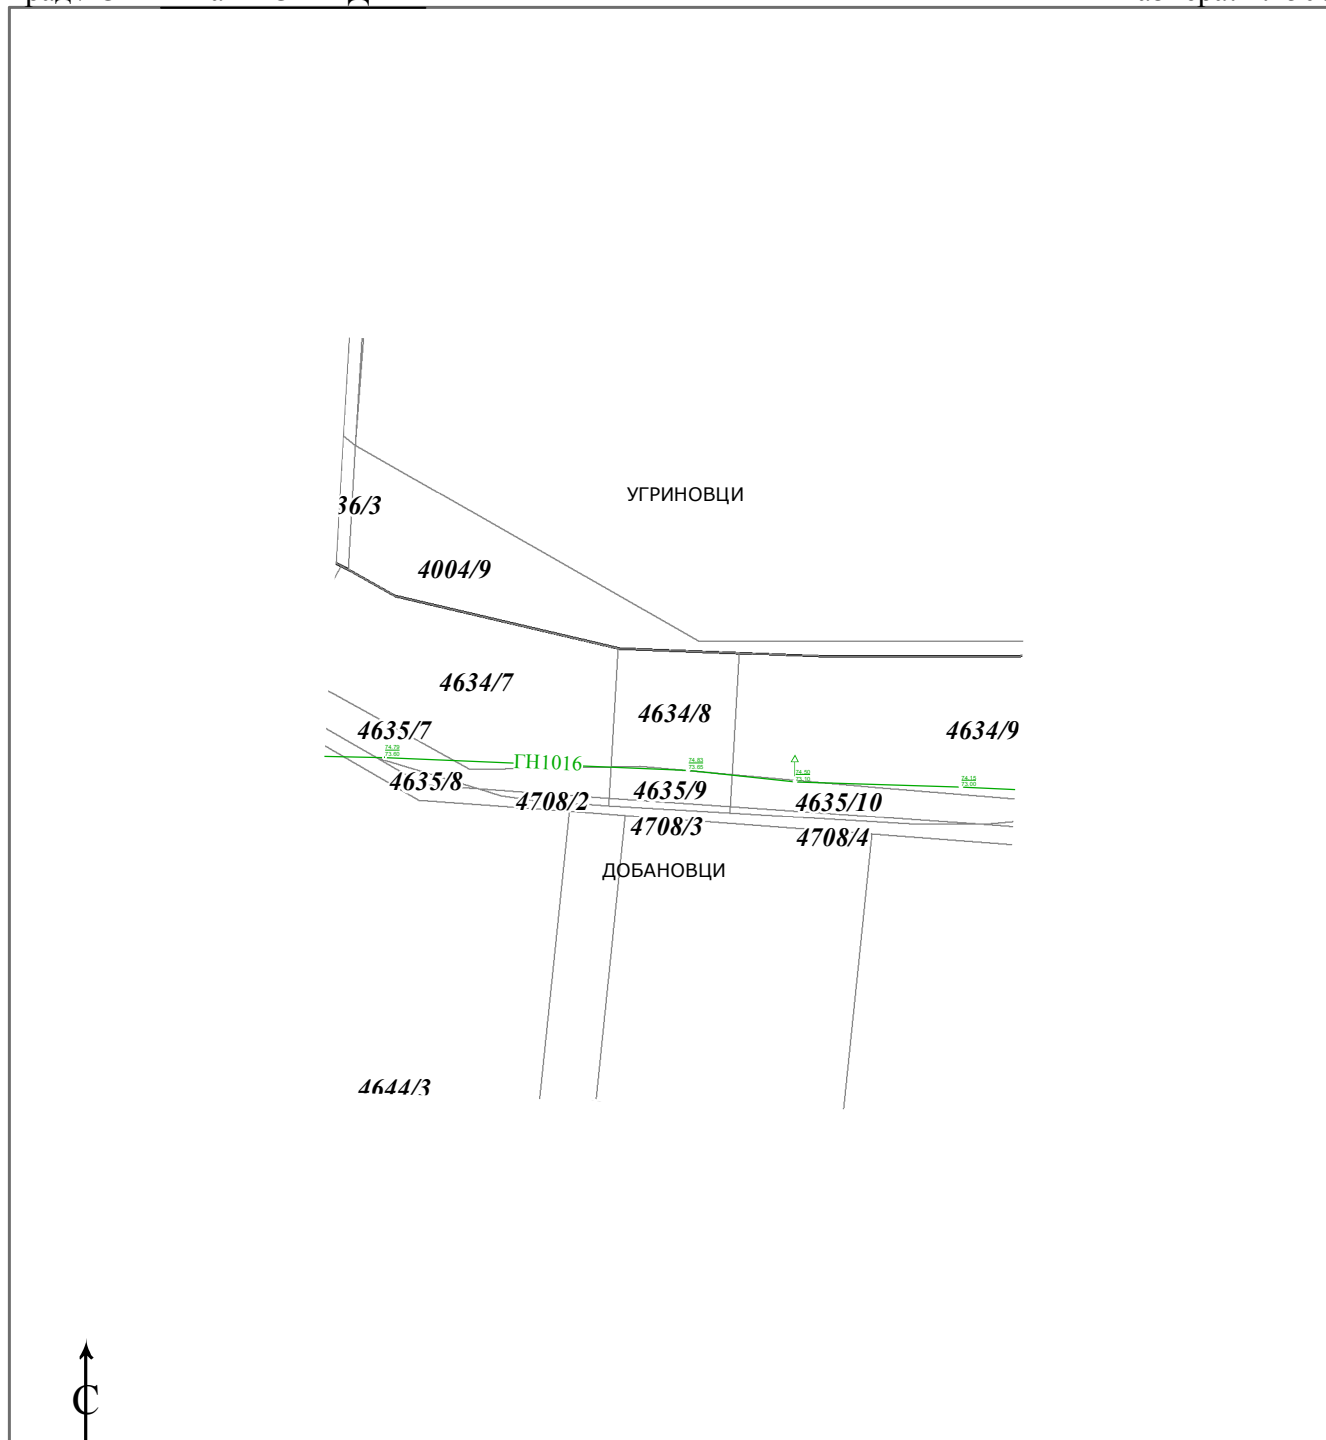

Копија плана водова је верна оригиналу.

Београд

12.06.2020.године

ОВЛАШЋЕНО ЛИЦЕ

Славољуб Степић, дипл.инж.геод.