Datum: 4. 1. 2023.

В-1528/2022, к.п. 1016/2, КО Крњача, Улица панчевачки пут 83

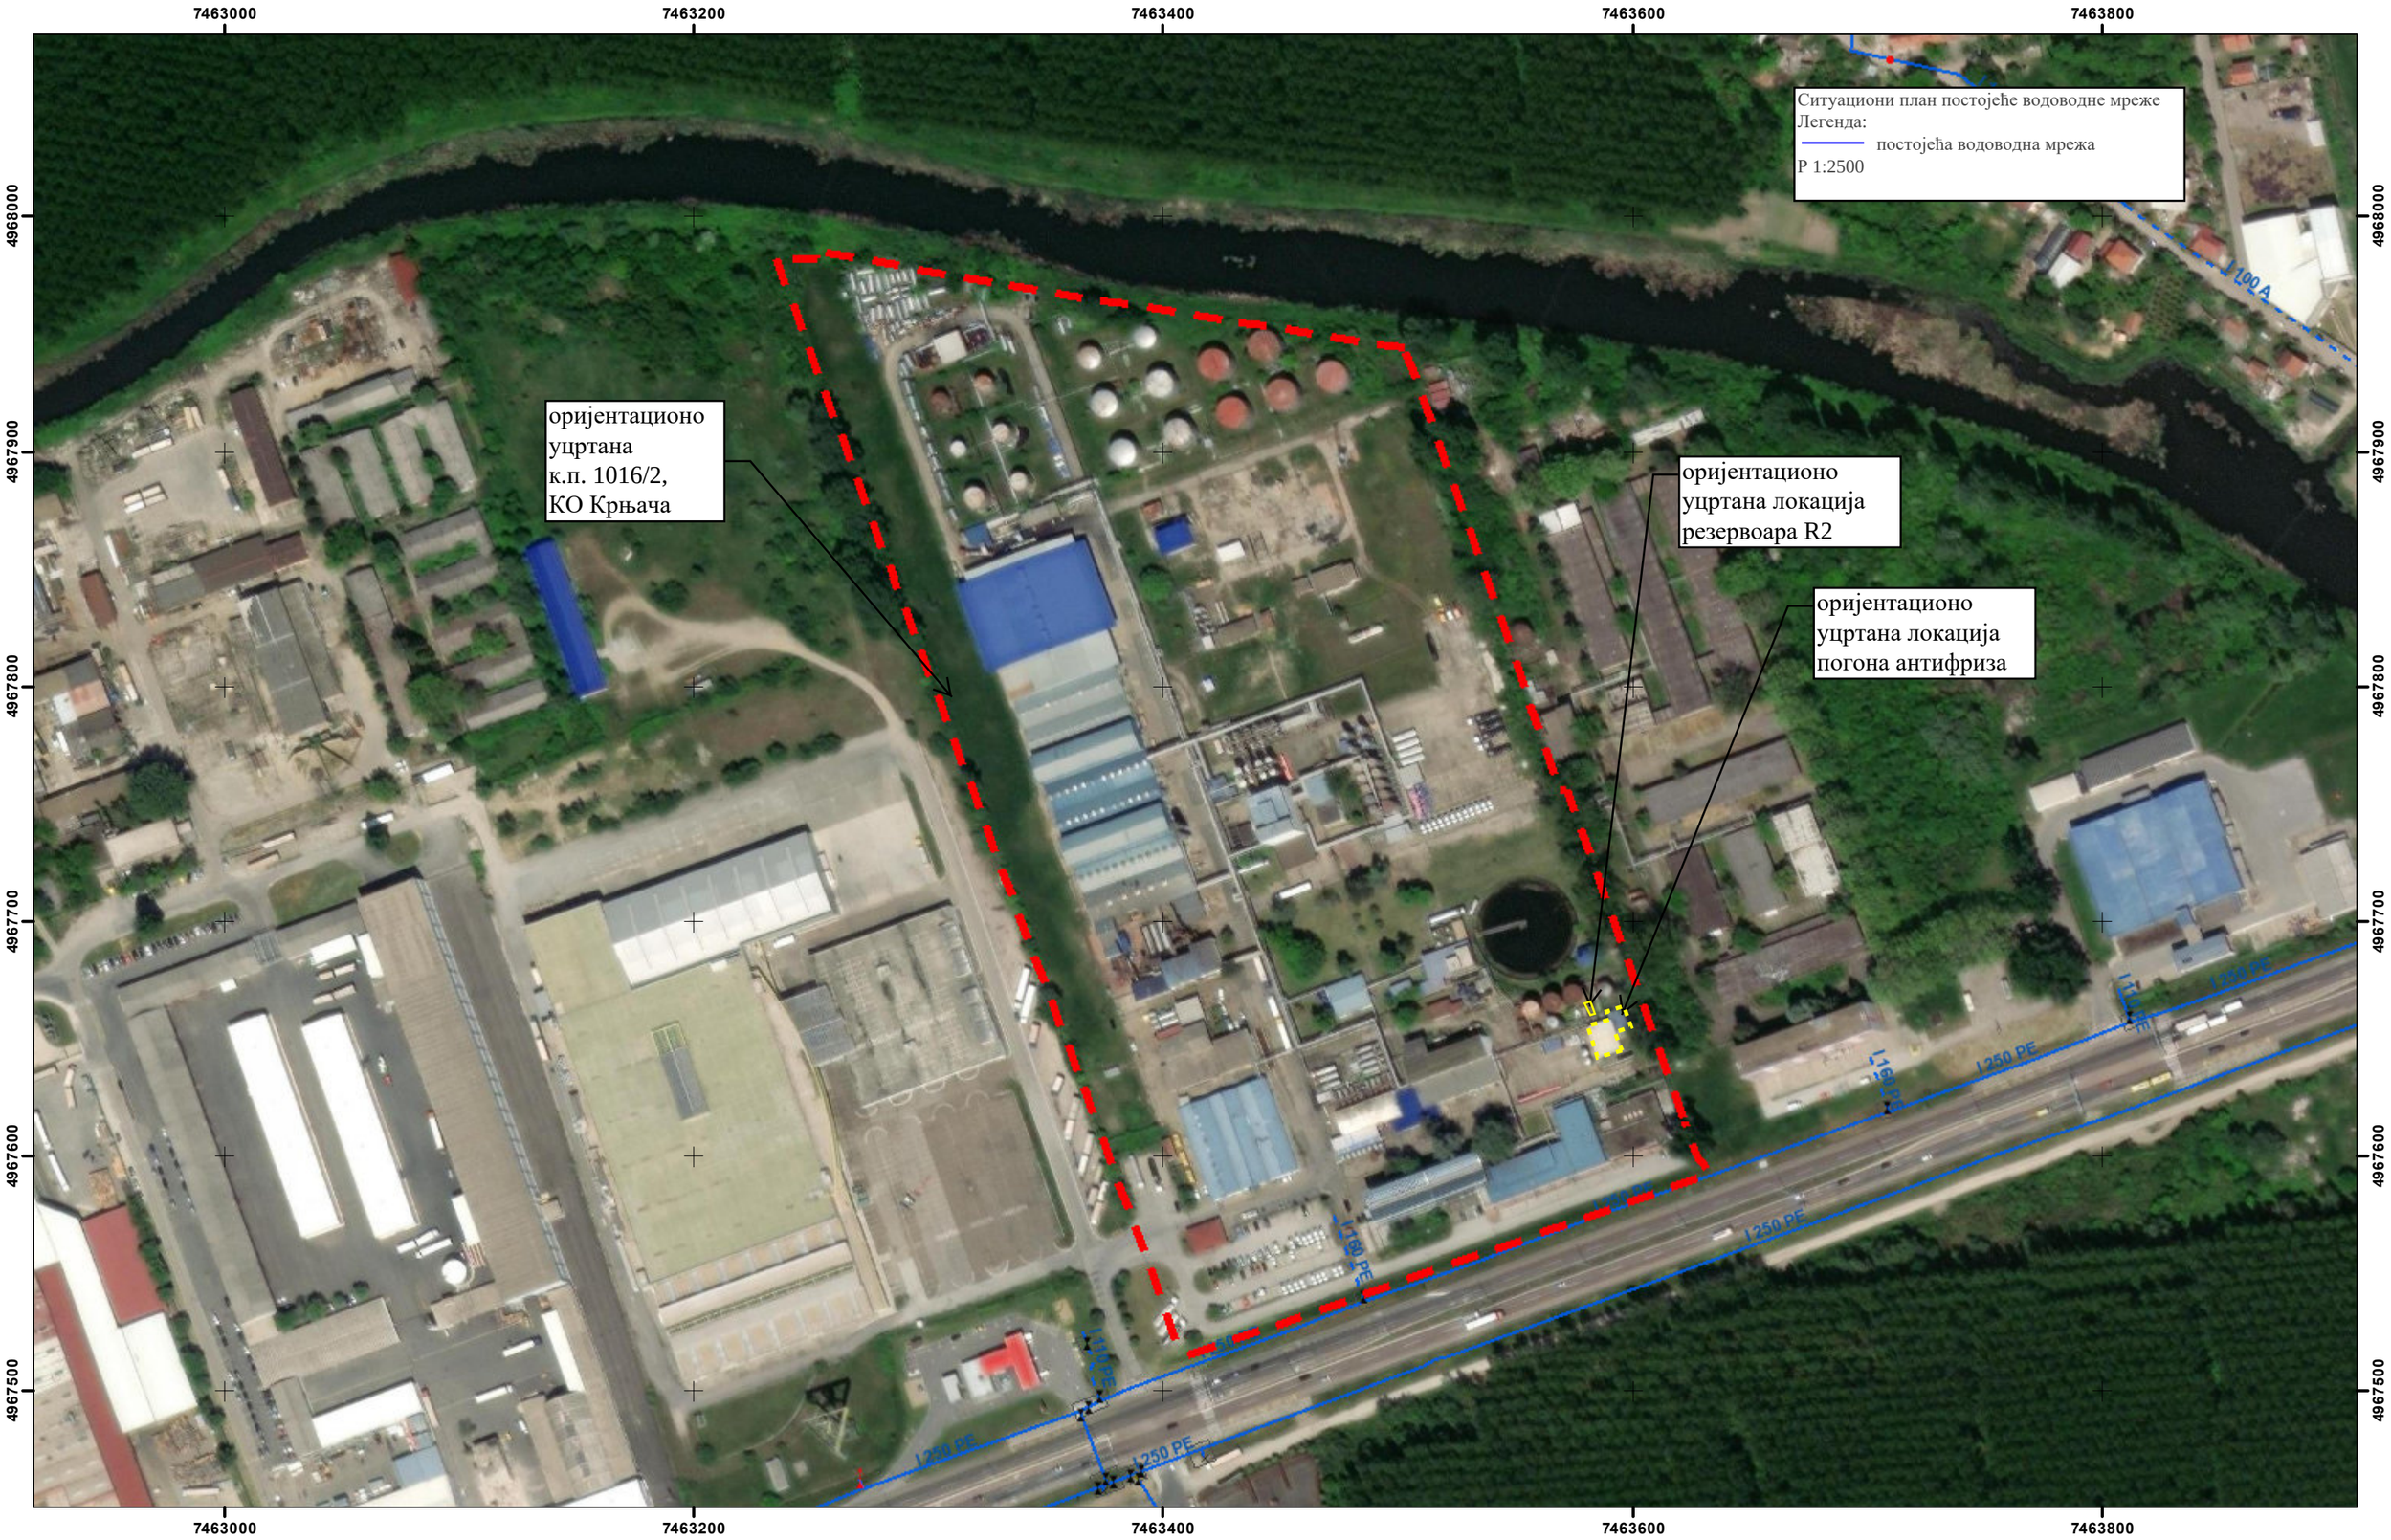

0 37.5 75 150 Metara

1:2,500