



Osnova na koti 64.85

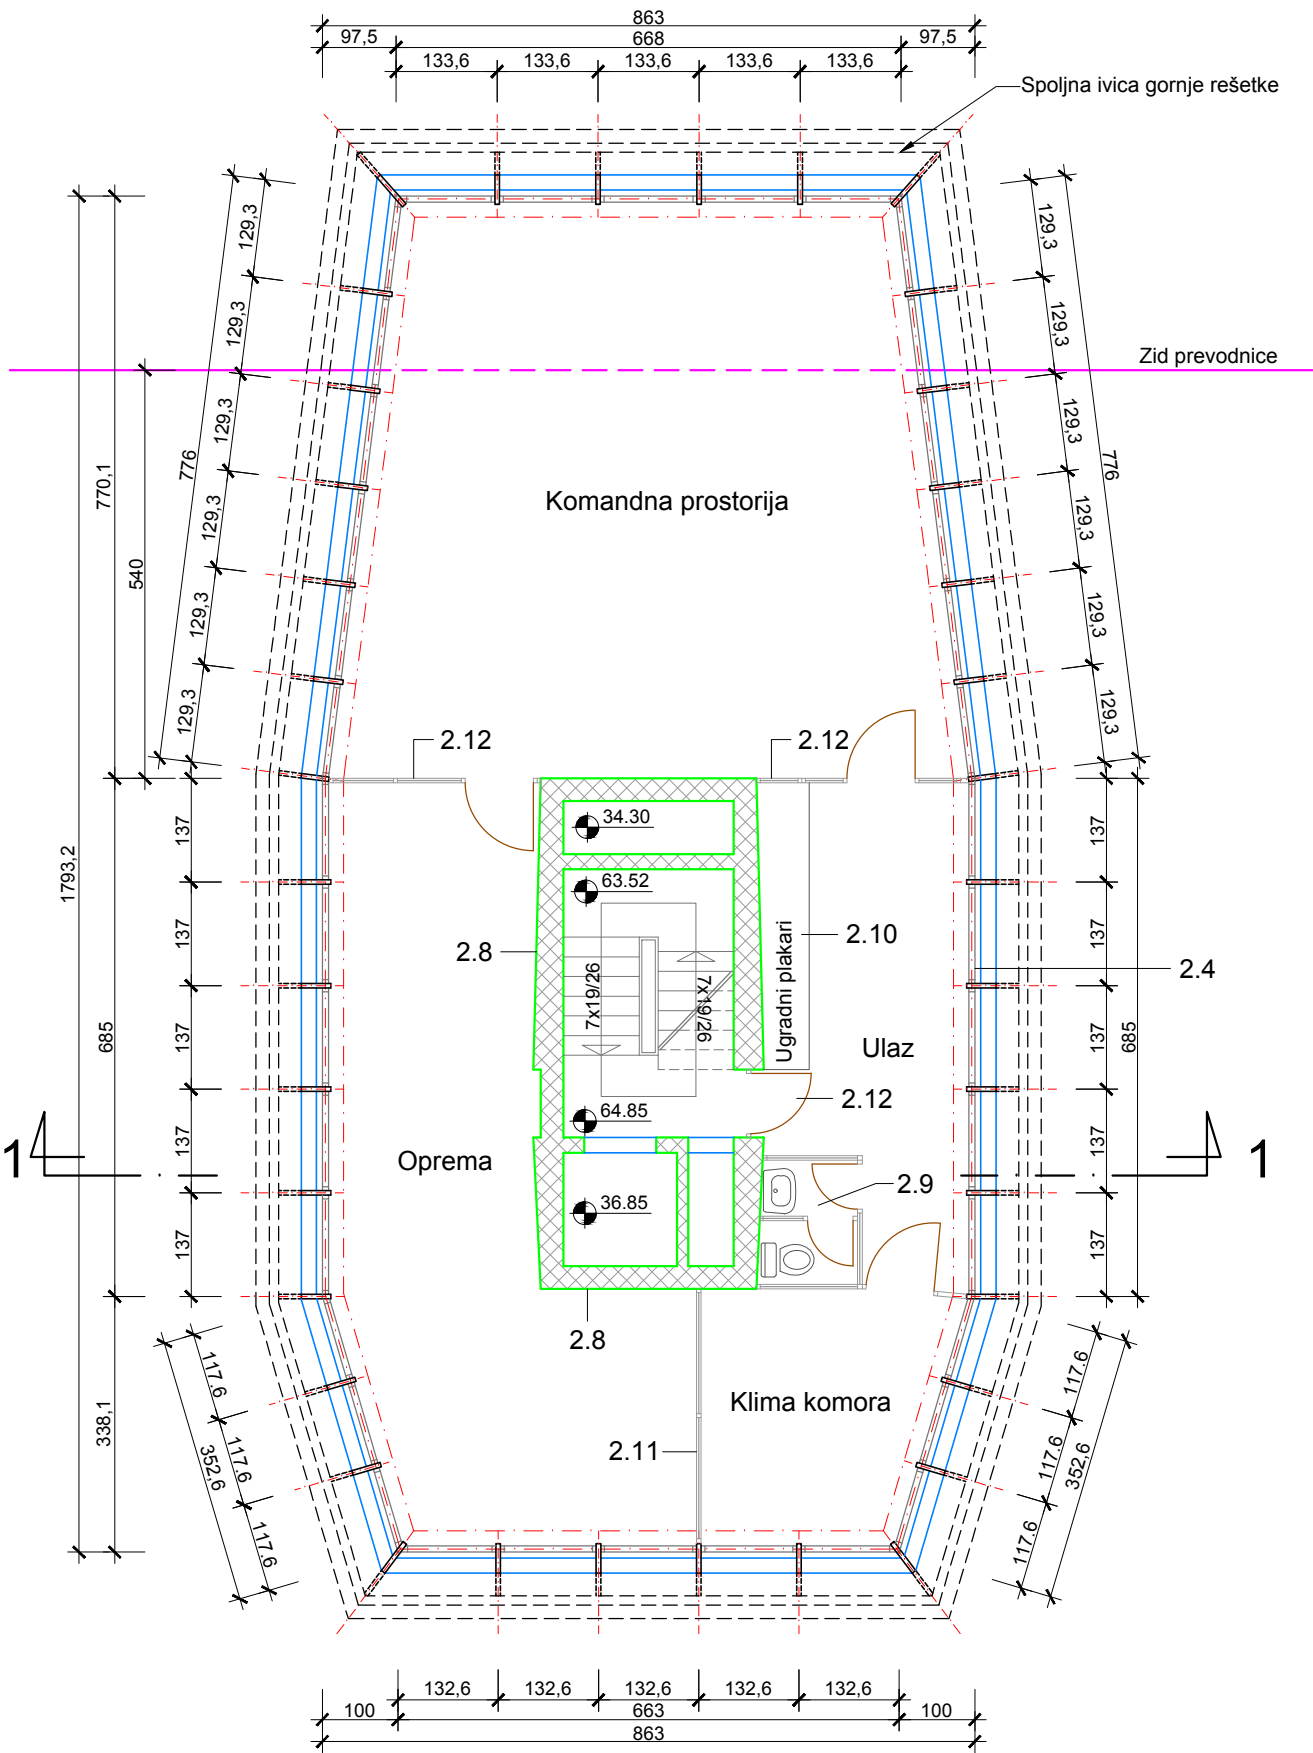

Presek 1-1

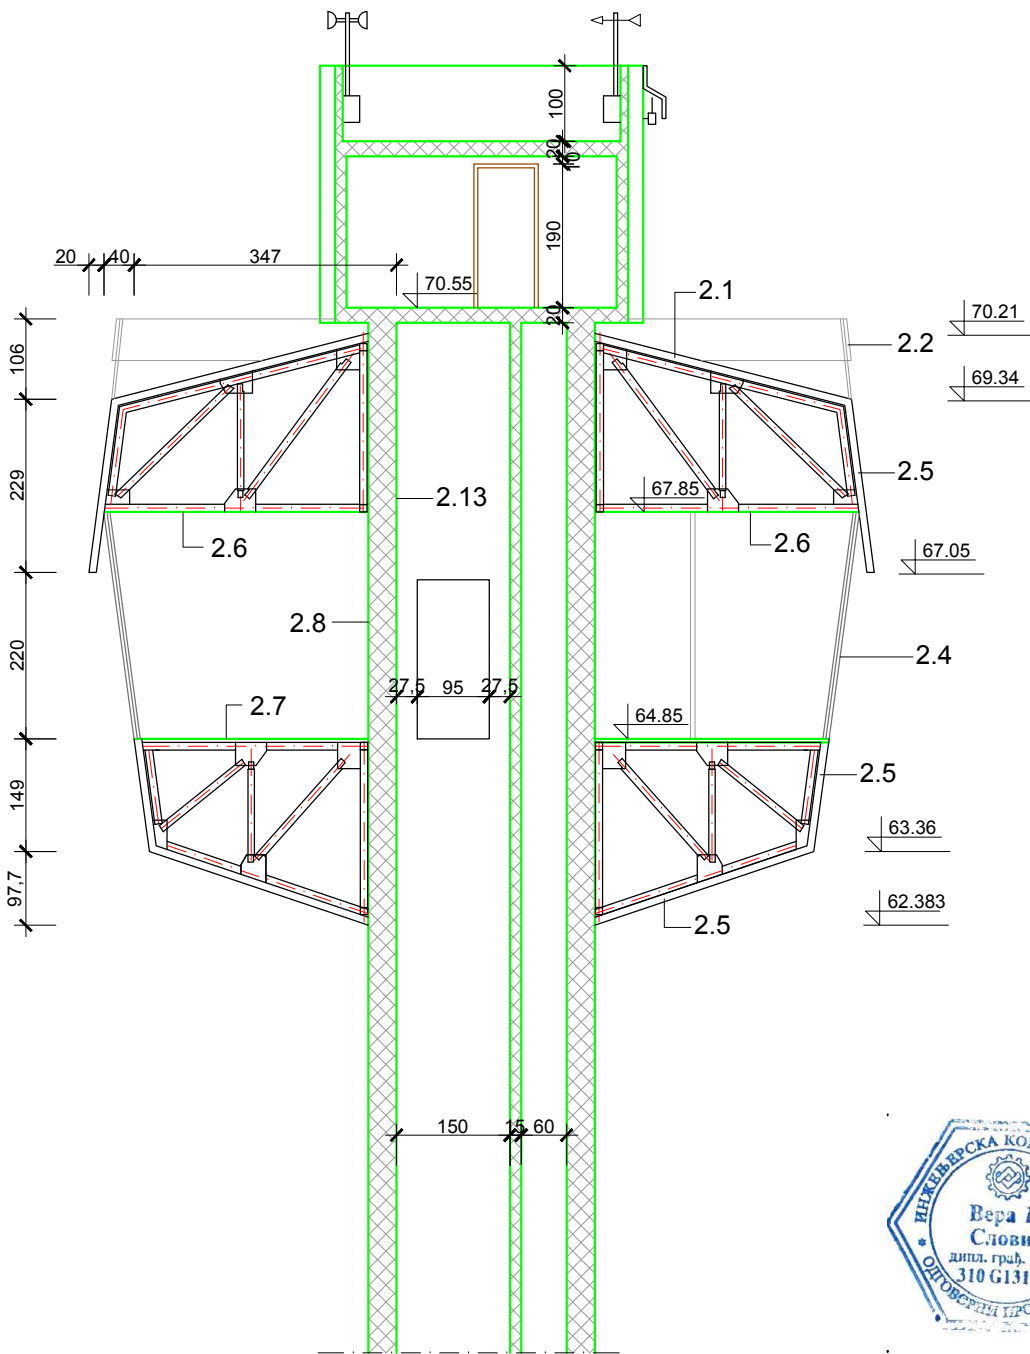



Vera B. Slović

Scale 1:100



R.BR.	DATUM	OPIS IZMENE			POTPIS
ME ENERGOPROJEKT-HIDROINŽENJERING A.D. BULEVAR MIHAILA PUPINA 12, BEOGRAD, SRBIJA					
INVESTITOR			PROJEKAT		
REPUBLIKA SRBIJA - MGSI / JP "ELEKTROPRIVREDA SRBIJE "			IDEJNI PROJEKAT I STUDIJA OPRAVDANOSTI SANACIJA, ADAPTACIJA I REKONSTRUKCIJA BRODSKE PREVODNICE HE "ĐERDAP 2"		
OBJEKAT			CRTEŽ		
BRODSKA PREVODNICA HE "ĐERDAP 2"			DJERDAP 2 KOMANDNI TORANJ - OSNOVA I PRESEK		
BROJ UGOVORA		DATUM	FAZA		
18072-204		10.2019.	IDP		
ODG. PROJEKTANT			RJ	RAZMERA	LISTOVA
Vera Slović, dipl.inž.građ.			110-202	1:50	1
UN. KONTROLA			DEO PROJEKTA		LIST
Tamara Šumar, dipl.inž.građ.			ŠIFRA CRTEŽA		1
GL. PROJEKTANT			18072-IDP-II-01.1-202-01		BR.CRTEŽA/IZMENA
Todora Lazić, dipl.inž.el.			2/1		01

OBALNA STRANA - GORNJA GLAVA - TEHNOLOŠKA PROSTORIJA

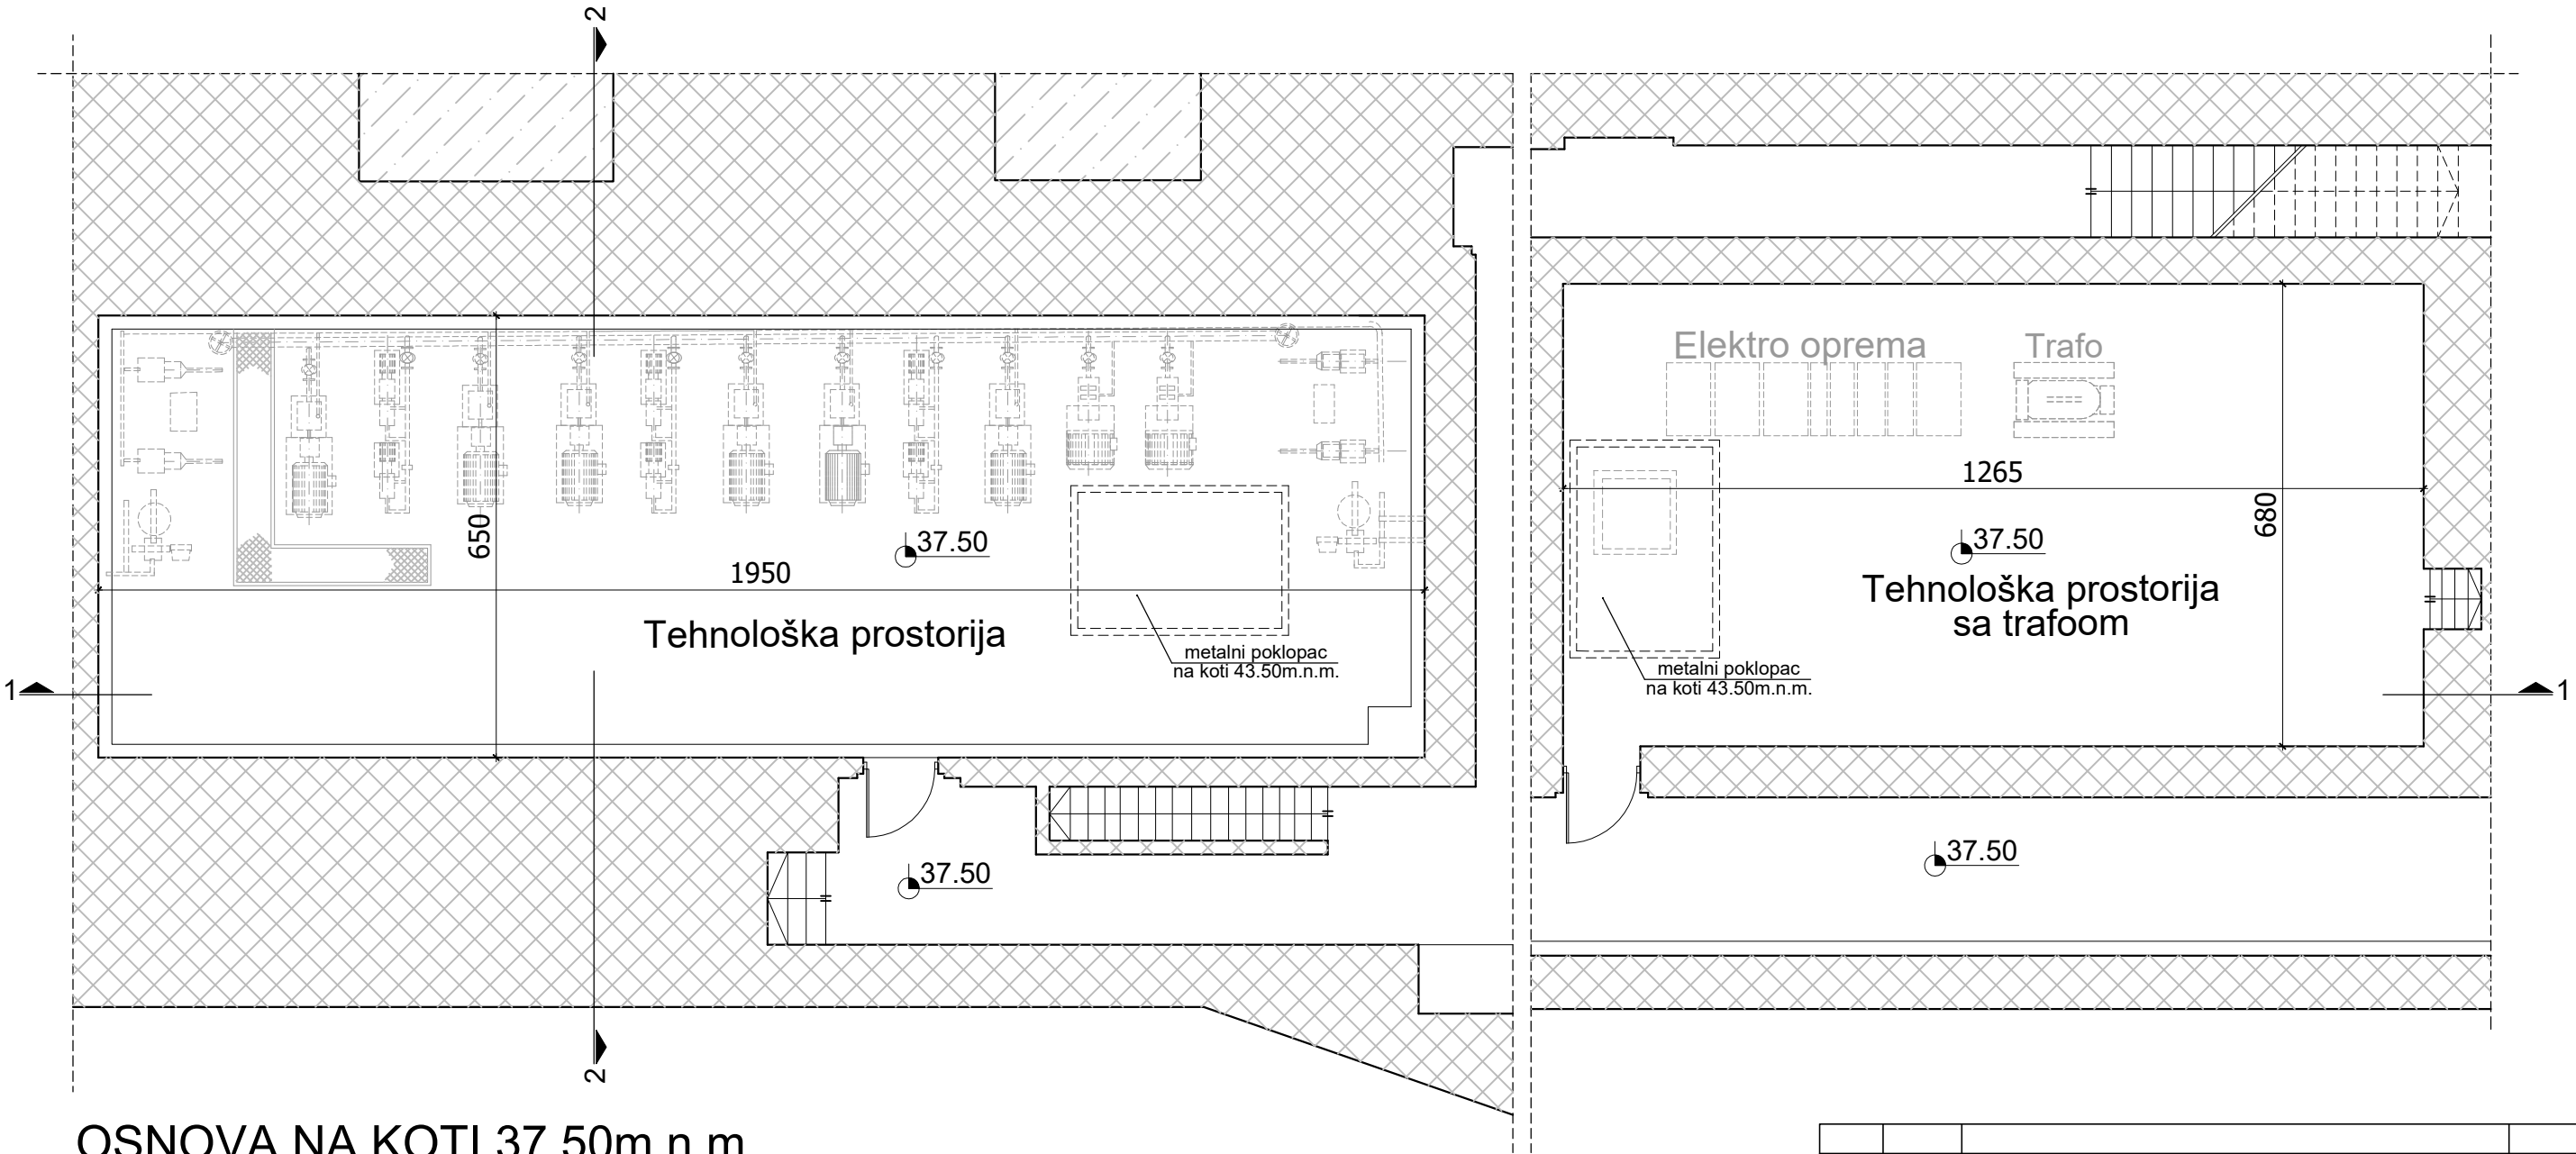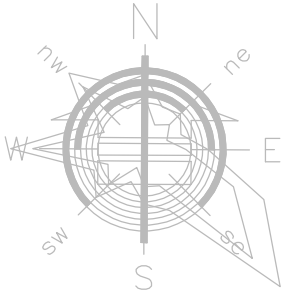


OSNOVA NA KOTI 37.50m.n.m.




R.BR.	DATUM	OPIS IZMENE						POTPIS	
HE ENERGOPROJEKT-HIDROINŽENJERING A.D. BULEVAR MIHAILA PUPINA 12, BEOGRAD, SRBIJA									
INVESTITOR					PROJEKAT				
REPUBLIKA SRBIJA - MGSI / JP "ELEKTROPRIVREDA SRBIJE "					IDEJNI PROJEKAT I STUDIJA OPRAVDANOSTI SANACIJA, ADAPTACIJA I REKONSTRUKCIJA BRODSKE PREVODNICE HE "ĐERDAP 2"				
OBJEKT					CRTEŽ				
BRODSKA PREVODNICA HE "ĐERDAP 2"					OSNOVA NA KOTI 37.50 m.n.m. POSTOJEĆE STANJE				
BROJ UGOVORA			DATUM	FAZA					
18072-204			03. 2020.	IDP					
ODG.PROJEKT.		Slavica Ristivojević,dipl.inž.arh. br.licence: 300 9746 04			RJ 110-201		RAZMERA 1:100		LISTOVA 1 LIST 1
UN. KONTROLA		Tamara Šumar,dipl.inž.grad.			DEO PROJEKTA		ŠIFRA CRTEŽA		BR.CRT./IZMENA
ŠEF PROJEKTA		Todor Lazić,dipl.inž.el.			A		18072-IDP-I-01.2-201-2		2

OBALNA STRANA - GORNJA GLAVA - TEHNOLOŠKA PROSTORIJA

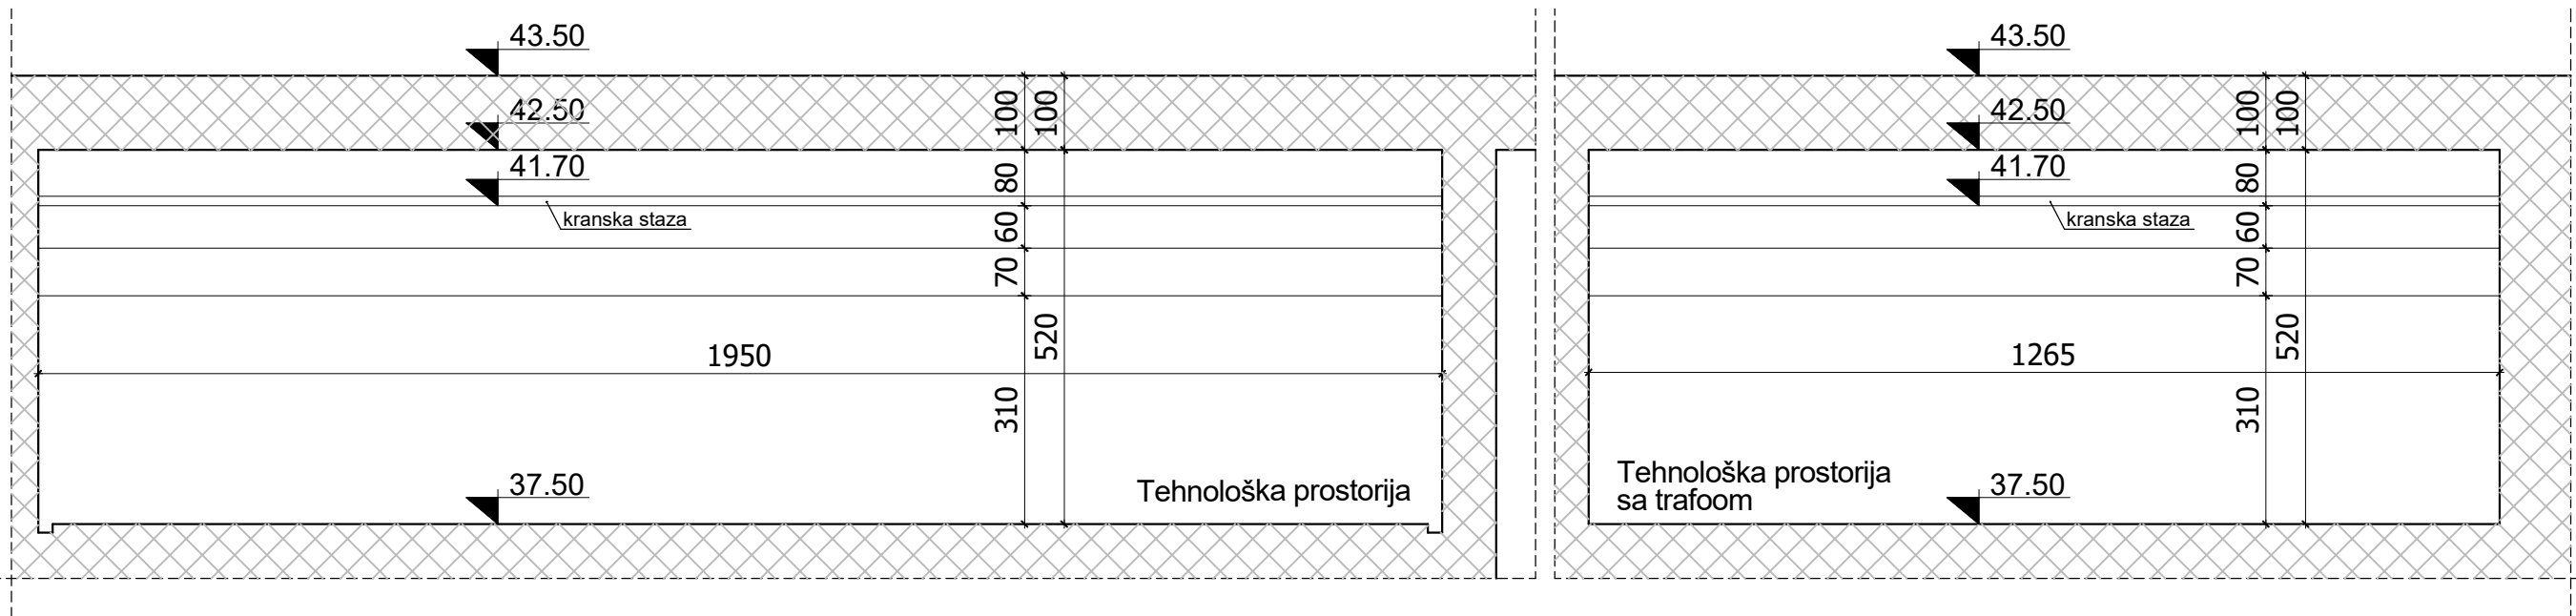

PRESEK 1-1

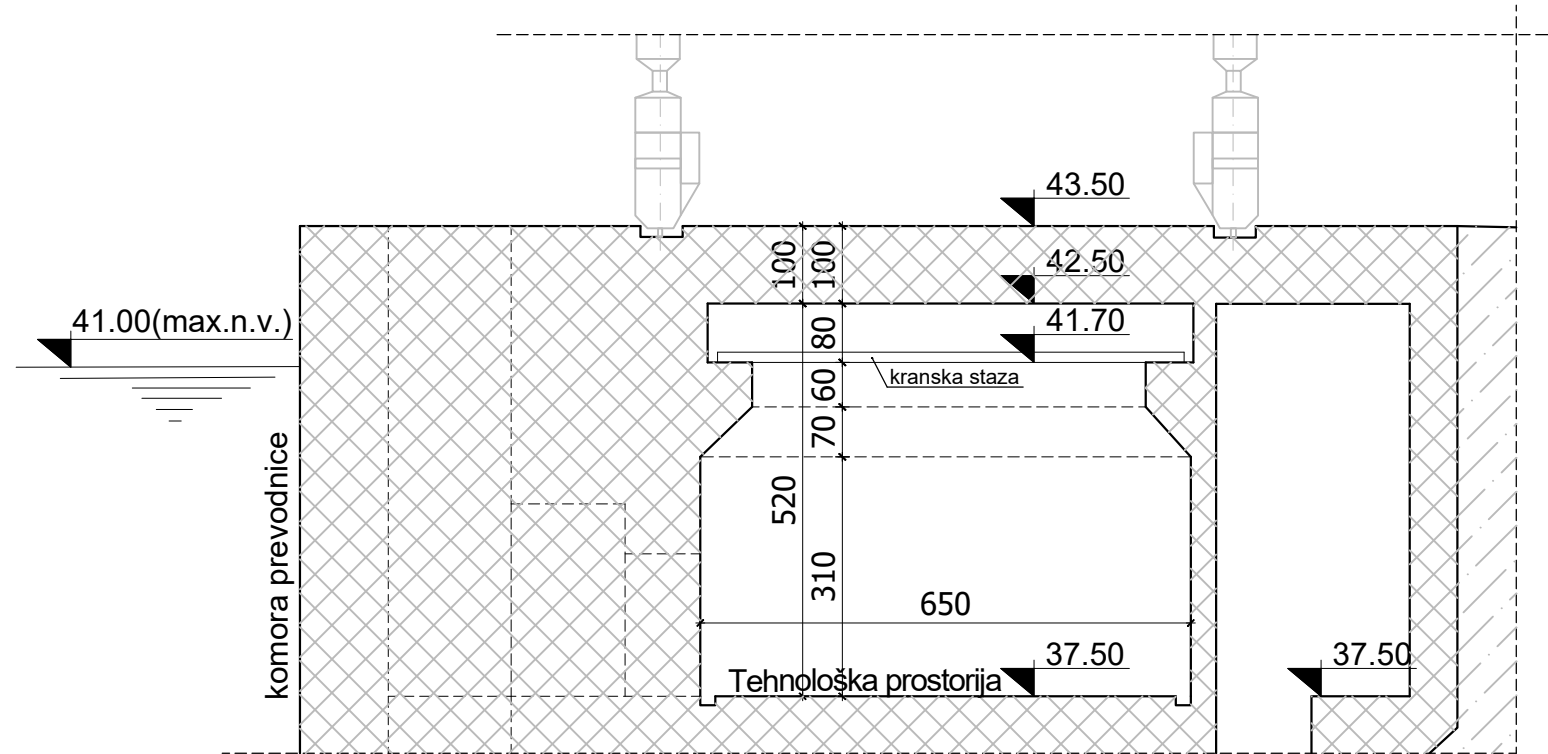

PRESEK 2-2



R.BR.	DATUM	OPIS IZMENE					POTPIS
ENERGOPROJEKT-HIDROINŽENJERING A.D. BULEVAR MIHAILA PUPINA 12, BEOGRAD, SRBIJA							
INVESTITOR				PROJEKAT			
REPUBLIKA SRBIJA - MGSI / JP "ELEKTROPRIVREDA SRBIJE "				IDEJNI PROJEKAT I STUDIJA OPRAVDANOSTI SANACIJA, ADAPTACIJA I REKONSTRUKCIJA BRODSKE PREVODNICE HE "ĐERDAP 2"			
OBJEKT				CRTEŽ			
BRODSKA PREVODNICA HE "ĐERDAP 2"				PRESEK 1-1 i PRESEK 2-2 POSTOJEĆE STANJE			
BROJ UGOVORA		DATUM	FAZA				
18072-204		03. 2020.	IDP				
ODG.PROJEKT.		Slavica Ristivojević, dipl.inž.arh. br.licence: 300 9746 04		RJ	110-201	RAZMERA 1:100	LISTOVA 1
UN. KONTROLA		Tamara Šumar, dipl.inž.grad.		DEO PROJEKTA		ŠIFRA CRTEŽA	BR.CRT./IZMENA
ŠEF PROJEKTA		Todor Lazić, dipl.inž.el.		A		18072-IDP-I-01.2-201-3	3




BR. PROST.	NAZIV PROSTORIJE	POVRŠINA (m2)	OBIM (m)	OBRADA PODOVA	OBRADA ZIDOVA	OBRADA PLAFONA
1.	TEHNOLOŠKA PROSTORIJA	126.75	52.00	klinker keramičke pločice	keramičke pločice + disperzivna boja	disperzivna boja
2.	TRANSFORMATORSKA STANICA	86.02	38.90	natur beton + izolacioni tepih	disperzivna boja	disperzivna boja
		212.77	90.90			




R.BR.	DATUM	OPIS IZMENE	POTPIS
E ENERGOPROJEKT-HIDROINŽENJERING A.D. BULEVAR MIHAILA PUPINA 12, BEOGRAD, SRBIJA			
INVESTITOR REPUBLIKA SRBIJA - MGSI / JP "ELEKTROPRIVREDA SRBIJE "		PROJEKAT IDEJNI PROJEKAT I STUDIJA OPRAVDANOSTI SANACIJA, ADAPTACIJA I REKONSTRUKCIJA BRODSKE PREVODNICE HE "ĐERDAP 2"	
OBJEKAT BRODSKA PREVODNICA HE "ĐERDAP 2"		CRTEŽ OSNOVA NA KOTI 37.50 m.n.m. NOVOPROJEKTOVANO REŠENJE	
BROJ UGOVORA 18072-204	DATUM 03. 2020.	FAZA IDP	
ODG.PROJEKT.	Slavica Ristivojević,dipl.inž.arh. br.licence: 300 9746 04		RJ 110-201
UN. KONTROLA	Tamara Šumar,dipl.inž.grad.		RAZMERA 1:100
ŠEF PROJEKTA	Todora Lazić,dipl.inž.el.		LISTOVA LIST
			DEO PROJEKTA A
			ŠIFRA CRTEŽA 18072-IDP-I-01-2.201-4
			BR.CRT./IZMEN 4

OBALNA STRANA - GORNJA GLAVA - TEHNOLOŠKA PROSTORIJA

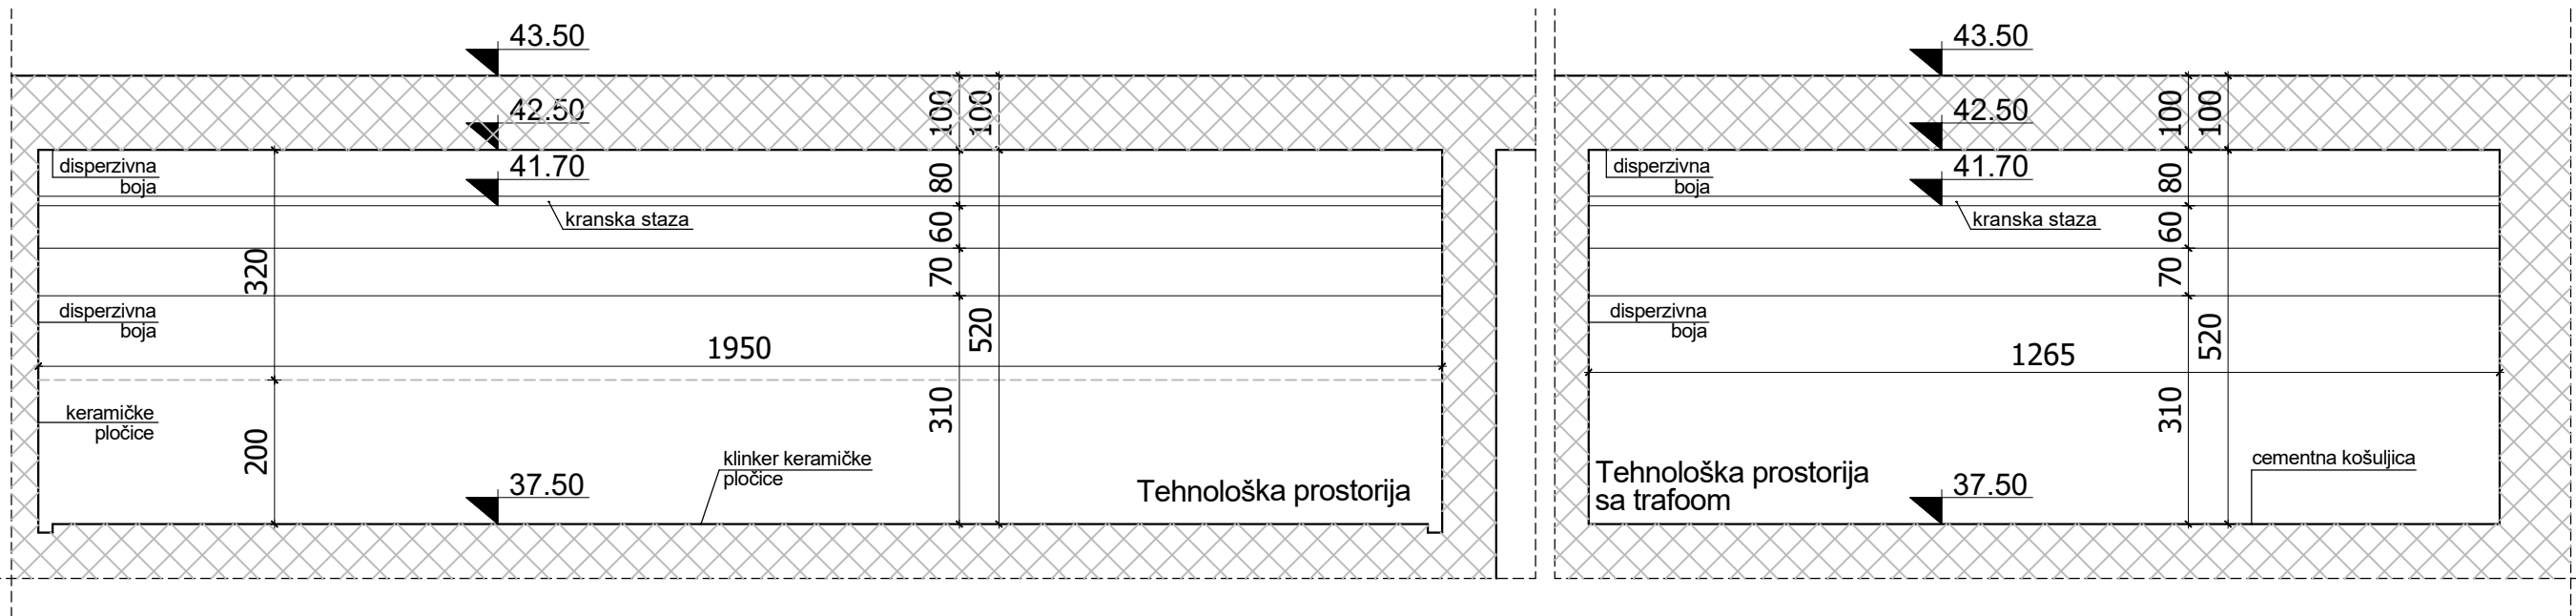

PRESEK 1-1


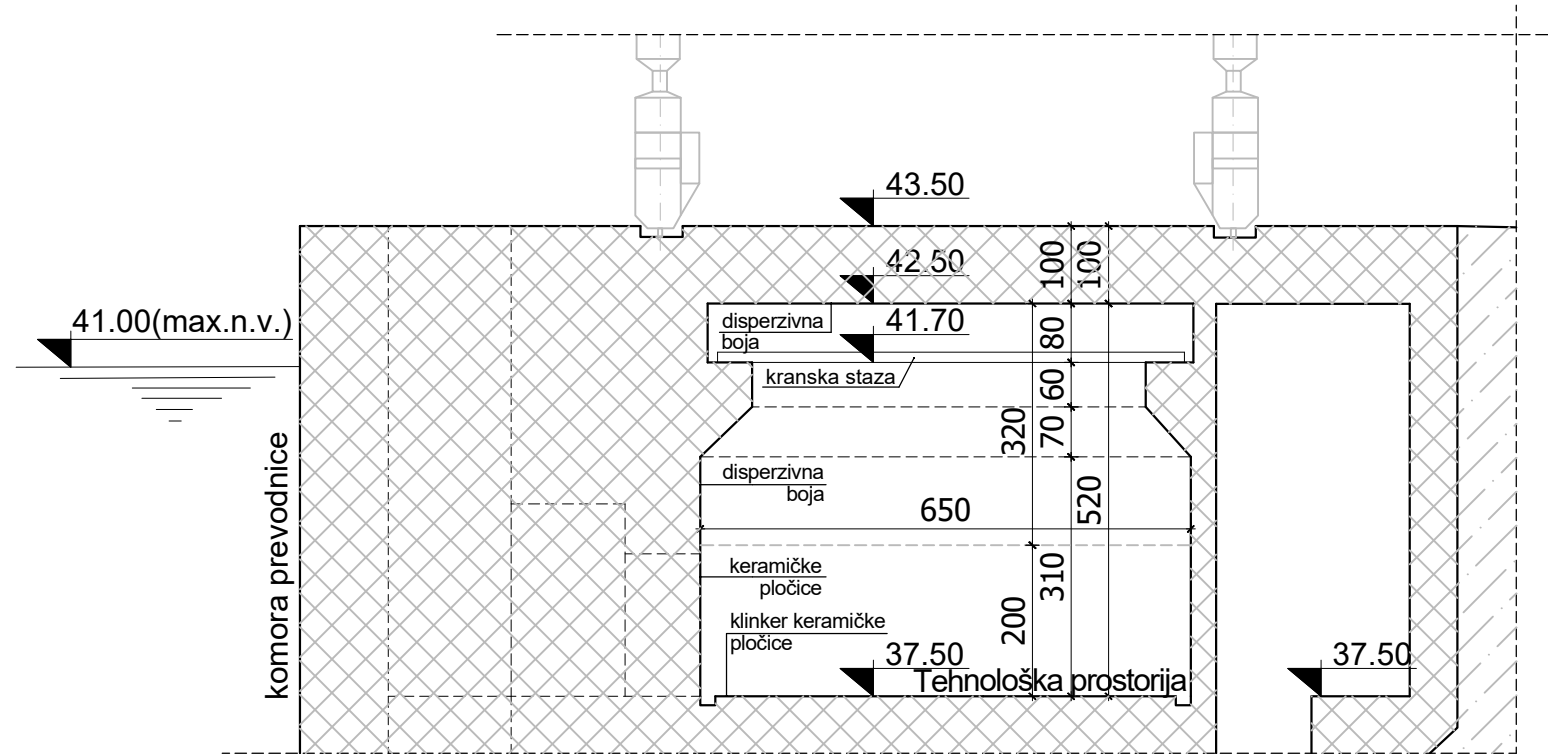


PRESEK 2-2




R.BR.	DATUM	OPIS IZMENE						POTPIS	
ENERGOPROJEKT-HIDROINŽENJERING A.D. BULEVAR MIHAILA PUPINA 12, BEOGRAD, SRBIJA									
INVESTITOR					PROJEKAT				
REPUBLIKA SRBIJA - MGSJ / JP "ELEKTROPRIVREDA SRBIJE "					IDEJNI PROJEKAT I STUDIJA OPRAVDANOSTI SANACIJA, ADAPTACIJA I REKONSTRUKCIJA BRODSKE PREVODNICE HE "ĐERDAP 2"				
OBJEKT					CRTEŽ				
BRODSKA PREVODNICA HE "ĐERDAP 2"					PRESEK 1-1 i PRESEK 2-2				
BROJ UGOVORA					NOVOPROJEKTOVANO REŠENJE				
18072-204		DATUM		FAZA					
		03. 2020.		IDP					
ODG.PROJEKT.				RJ		RAZMERA		LISTOVA	
Slavica Ristivojević, dipl.inž.arh. br.licence: 300 9746 04				110-201		1:100		1	
UN. KONTROLA				DEO PROJEKTA		ŠIFRA CRTEŽA		BR.CRT./IZMENA	
Tamara Šumar, dipl.inž.grad.									
ŠEF PROJEKTA				A		18072-IDP-I-01.2-201-5		5	
Todor Lazić, dipl.inž.el.									

OBALNA STRANA - DONJA GLAVA - TEHNOLOŠKA PROSTORIJA

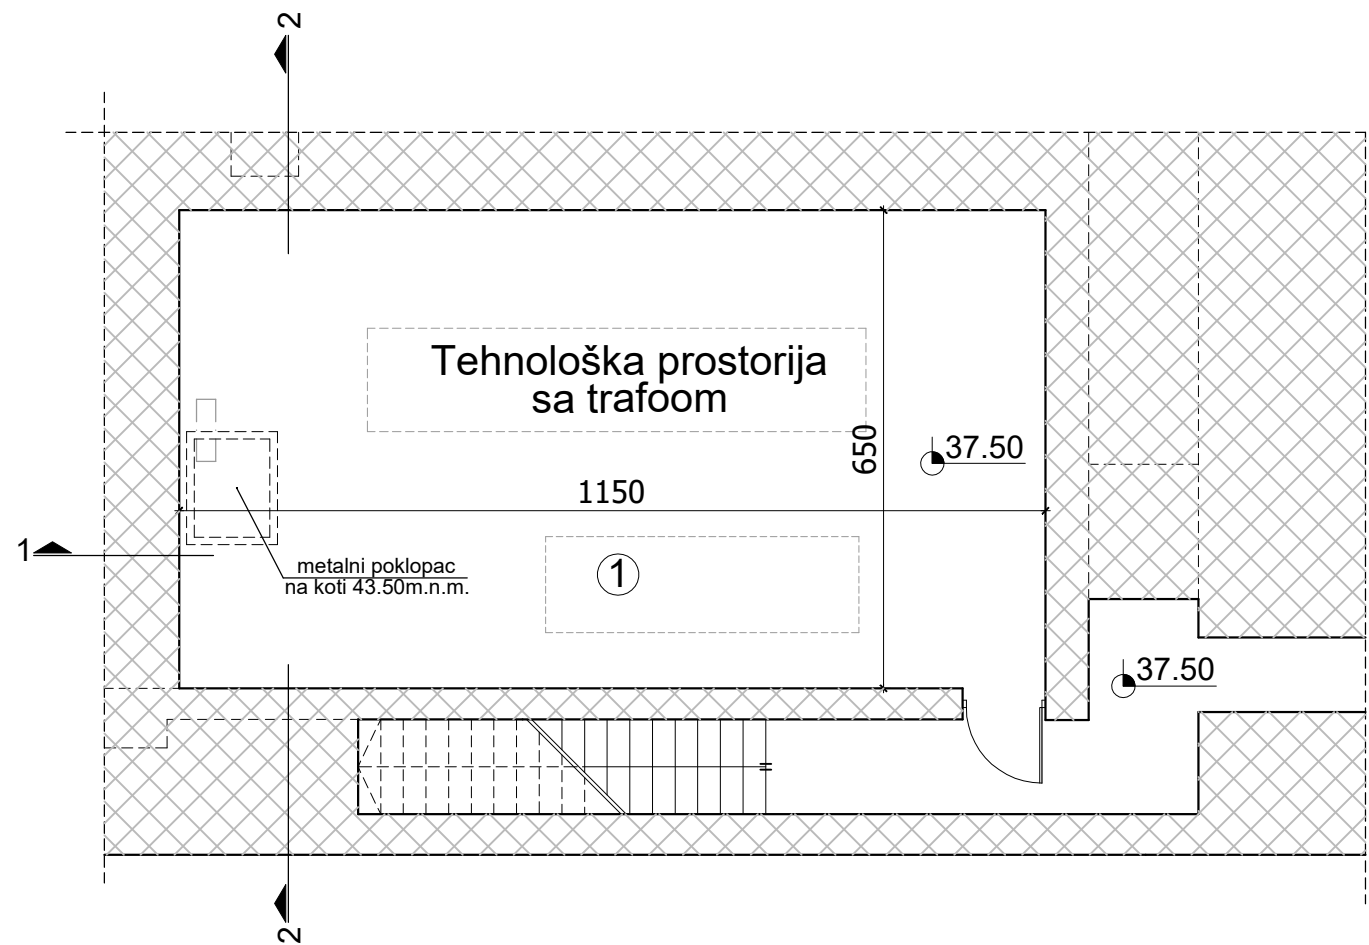
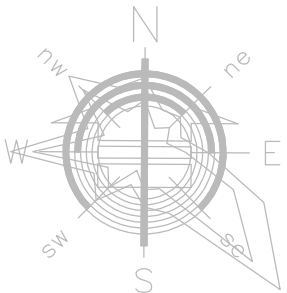


OSNOVA NA KOTI 37.50m.n.m.

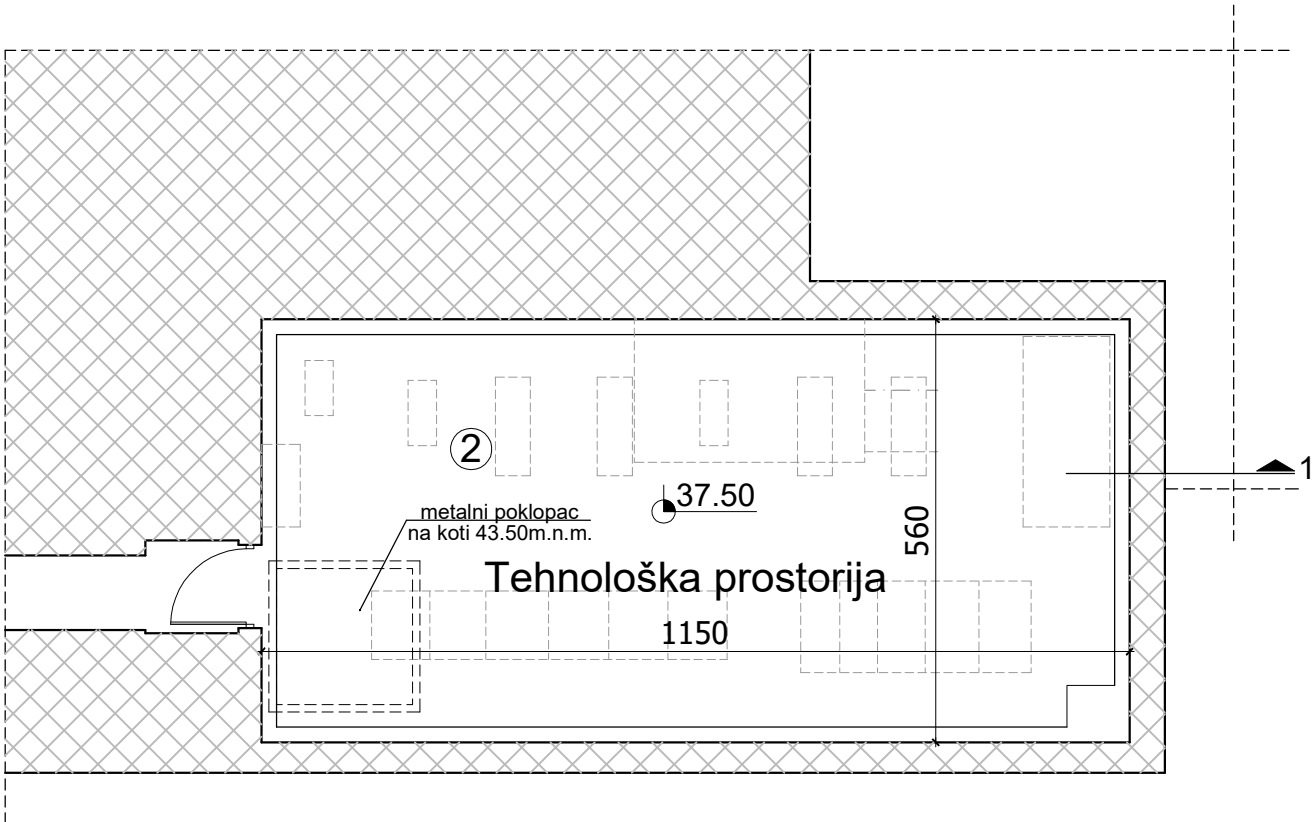


R.BR.	DATUM	OPIS IZMENE					POTPIS
ME ENERGOPROJEKT-HIDROINŽENJERING A.D. BULEVAR MIHAILA PUPINA 12, BEOGRAD, SRBIJA							
INVESTITOR				PROJEKAT			
REPUBLIKA SRBIJA - MGSJ / JP "ELEKTROPRIVREDA SRBIJE "				IDEJNI PROJEKAT I STUDIJA OPRAVDANOSTI SANACIJA, ADAPTACIJA I REKONSTRUKCIJA BRODSKE PREVODNICE HE "ĐERDAP 2"			
OBJEKAT				CRTEŽ			
BRODSKA PREVODNICA HE "ĐERDAP 2"				OSNOVA NA KOTI 37.50 m.n.m. POSTOJEĆE STANJE			
BROJ UGOVORA		DATUM	FAZA				
18072-204		10. 2019.	IDP				
ODG.PROJEKT.		Slavica Ristivojević,dipl.inž.arh. br.licence: 300 9746 04		RJ	RAZMERA	LISTOVA	
				110-201	1:100	1	
UN. KONTROLA		Tamara Šumar,dipl.inž.grad.		DEO PROJEKTA	ŠIFRA CRTEŽA	BR.CRT./IZMENA	
ŠEF PROJEKTA		Todor Lazić,dipl.inž.el.		A	18072-IDP-I-01.2-201-6	6	

REČNA STRANA - GORNJA GLAVA - TEHNOLOŠKA PROSTORIJA

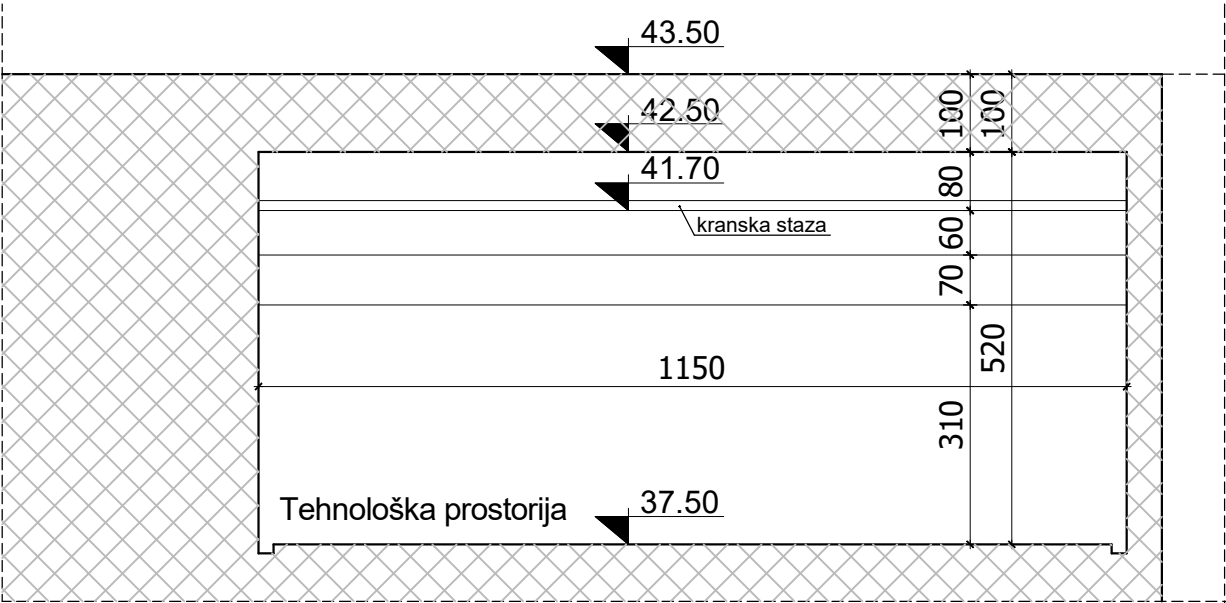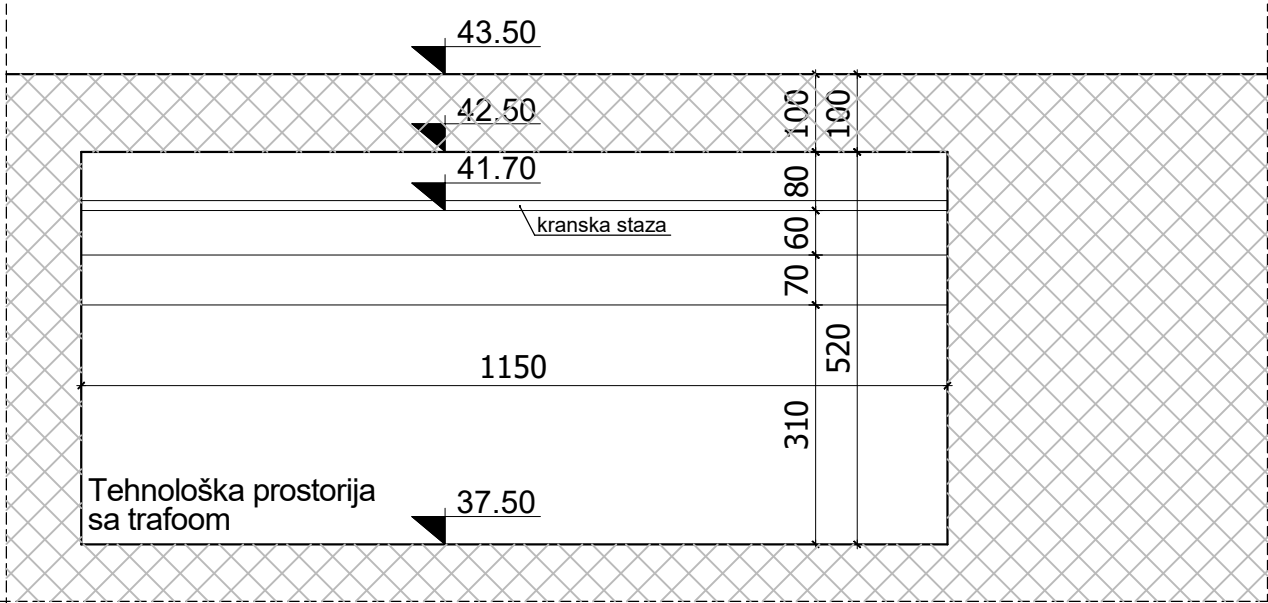

PRESEK 1-1


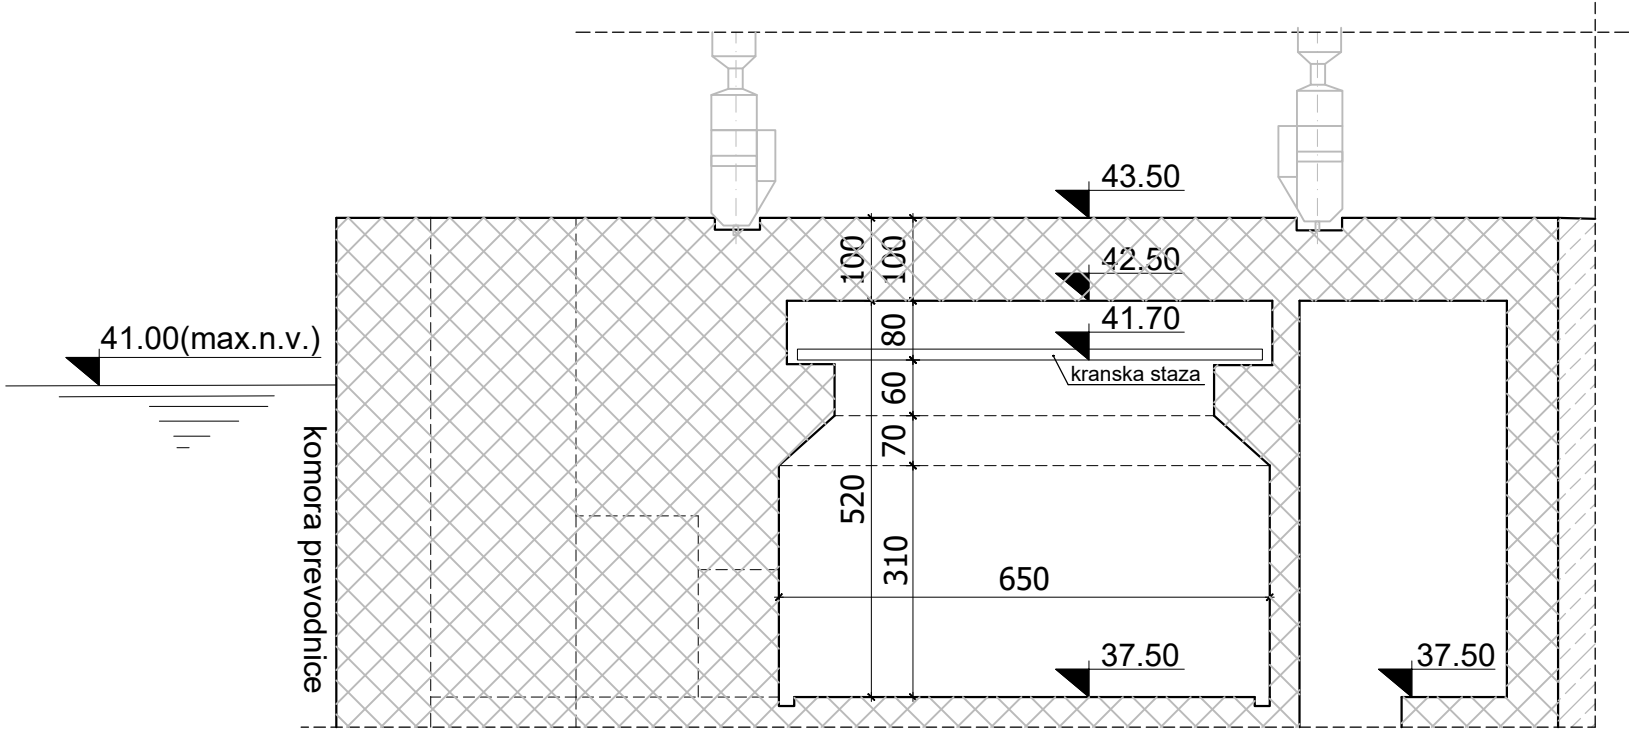


PRESEK 2-2




R.BR.	DATUM	OPIS IZMENE					POTPIS
HE ENERGOPROJEKT-HIDROINŽENJERING A.D.							
BULEVAR MIHAILA PUPINA 12, BEOGRAD, SRBIJA							
INVESTITOR				PROJEKAT			
REPUBLIKA SRBIJA - MGSI / JP "ELEKTROPRIVREDA SRBIJE "				IDEJNI PROJEKAT I STUDIJA OPRAVDANOSTI SANACIJA, ADAPTACIJA I REKONSTRUKCIJA BRODSKE PREVODNICE HE "ĐERDAP 2"			
OBJEKT BRODSKA PREVODNICA HE "ĐERDAP 2"				CRTEŽ			
BROJ UGOVORA		DATUM	FAZA	PRESEK 1-1 i PRESEK 2-2 POSTOJEĆE STANJE			
18072-204		10. 2019.	IDP				
ODG.PROJEKT.	Slavica Ristivojević, dipl.inž.arh. br.licence: 300 9746 04			RJ	RAZMERA	LISTOVA	1
				110-201	1:100	LIST	1
UN. KONTROLA	Tamara Šumar, dipl.inž.grad.			DEO PROJEKTA	ŠIFRA CRTEŽA	BR.CRT./IZMENA	
				A	18072-IDP-I-01.2-201-7	7	
ŠEF PROJEKTA	Todorica Lazić, dipl.inž.el.						

OBALNA STRANA - DONJA GLAVA - TEHNOLOŠKA PROSTORIJA

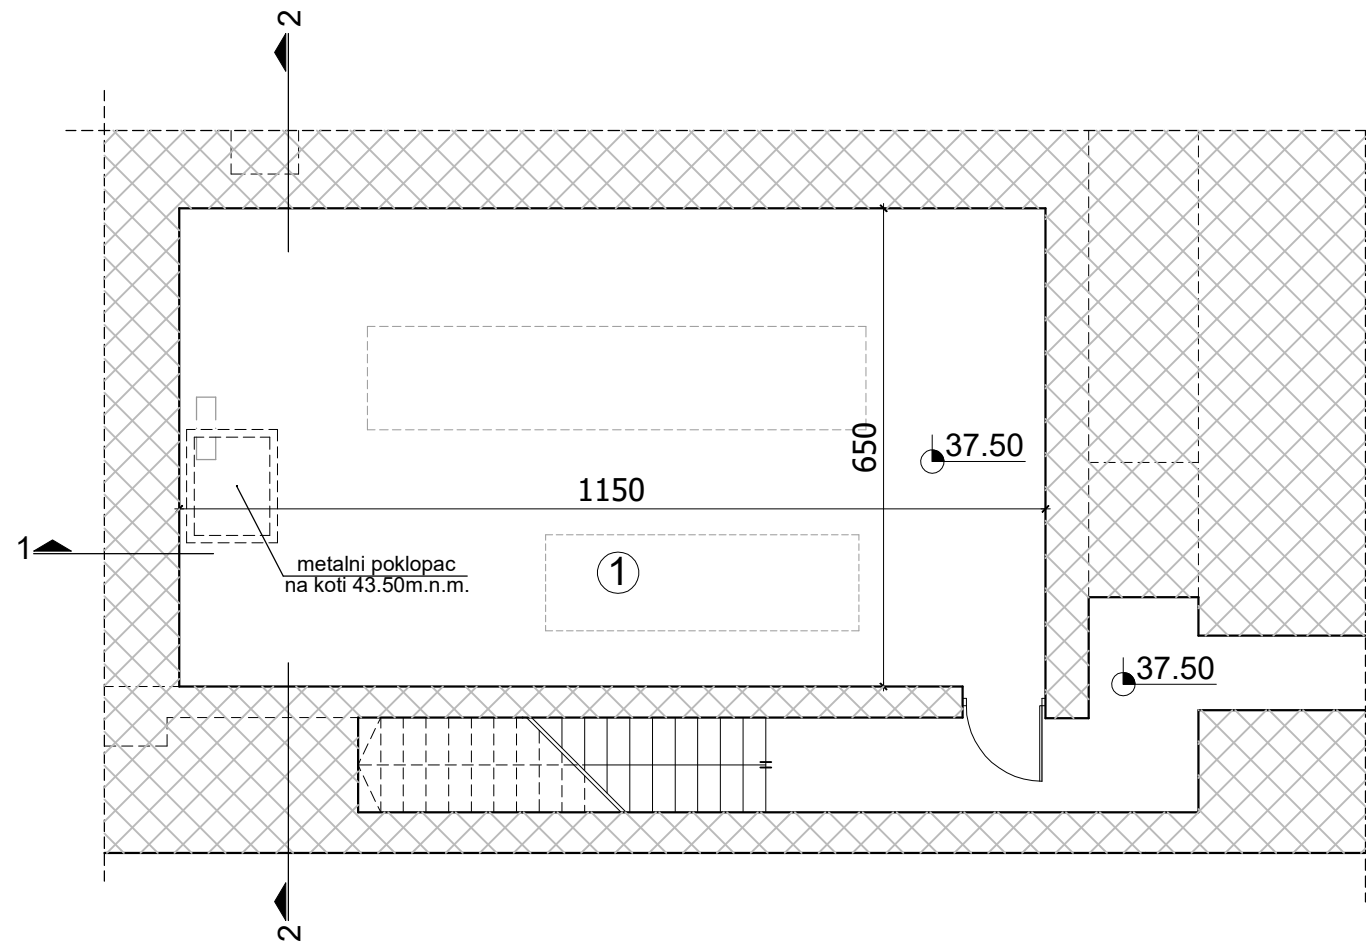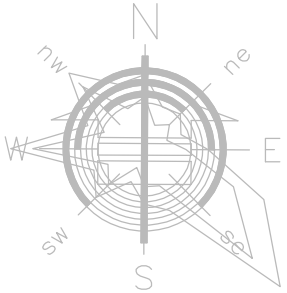

OSNOVA NA KOTI 37.50m.n.m.

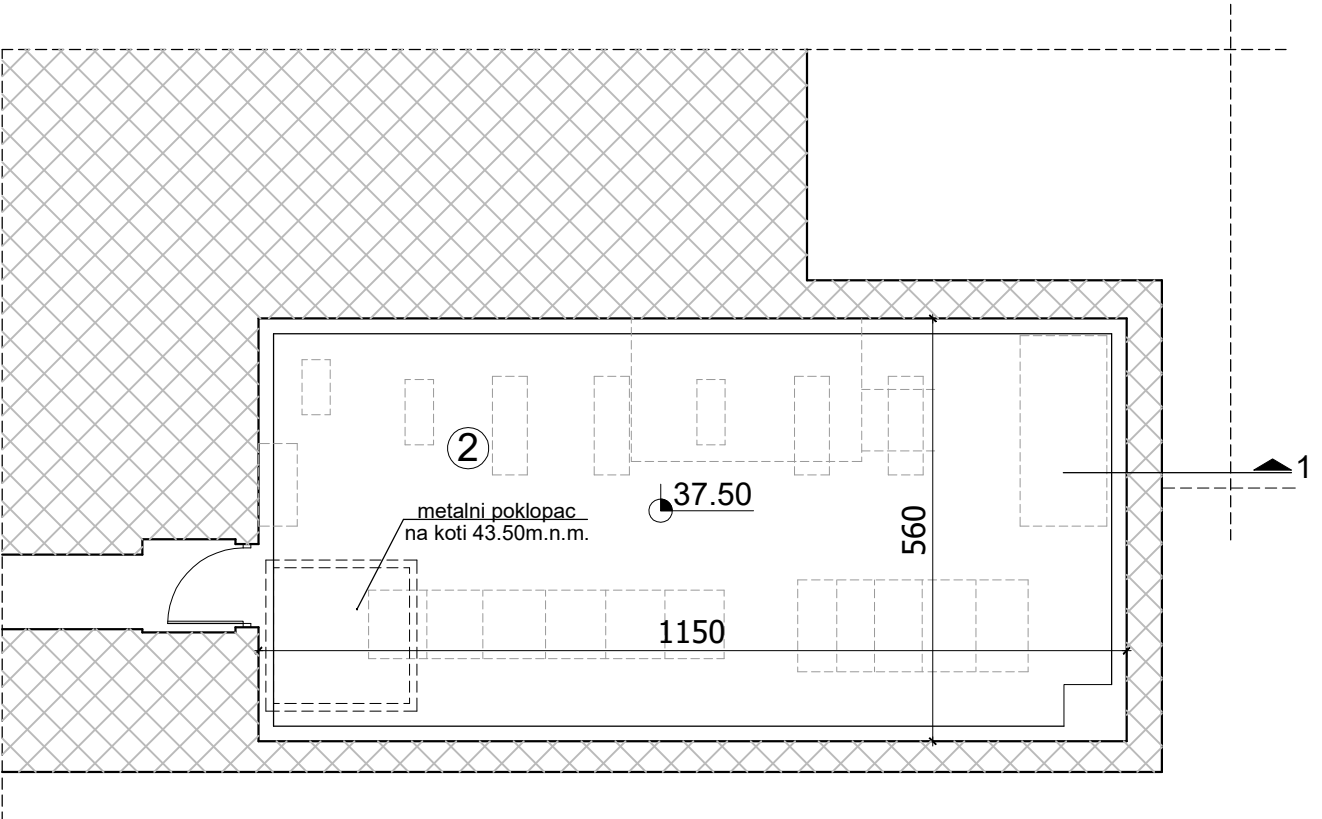



OSNOVA NA KOTI 37.50 m.n.m.

BR. PROST.	NAZIV PROSTORIJE	POVRŠINA (m2)	OBIM (m)	OBRADA PODOVA	OBRADA ZIDOVA	OBRADA PLAFONA
1.	TRANSFORMATORSKA STANICA	74.75	36.00	natur beton + izolacioni tepih	disperzivna boja	disperzivna boja
2.	TEHNOLOŠKA PROSTORIJA	64.40	34.20	klinker keramičke pločice	keramičke pločice + disperzivna boja	disperzivna boja
		139.15	70.20			




R.BR.	DATUM	OPIS IZMENE			POTPIS
HE ENERGOPROJEKT-HIDROINŽENJERING A.D. BULEVAR MIHAILA PUPINA 12, BEOGRAD, SRBIJA					
INVESTITOR REPUBLIKA SRBIJA - MGSI / JP "ELEKTROPRIVREDA SRBIJE "			PROJEKAT IDEJNI PROJEKAT I STUDIJA OPRAVDANOSTI SANACIJA, ADAPTACIJA I REKONSTRUKCIJA BRODSKE PREVODNICE HE "DERDAP 2"		
OBJEKAT BRODSKA PREVODNICA HE "DERDAP 2"			CRTEŽ OSNOVA NA KOTI 37.50 m.n.m. NOVOPROJEKTOVANO REŠENJE		
BROJ UGOVORA 18072-204		DATUM 10. 2019.	FAZA IDP		
ODG.PROJEKT.	Slavica Ristivojević,dipl.inž.arh. br.licence: 300 9746 04		RJ 110-201	RAZMERA 1:100	LISTOVA 1 LIST 1
UN. KONTROLA	Tamara Šumar,dipl.inž.grad.		DEO PROJEKTA	ŠIFRA CRTEŽA	BR.CRT./IZMENA
ŠEF PROJEKTA	Todor Lazić,dipl.inž.el.		A	18072-IDP-I.01-2-201-8	8

REČNA STRANA - GORNJA GLAVA - TEHNOLOŠKA PROSTORIJA

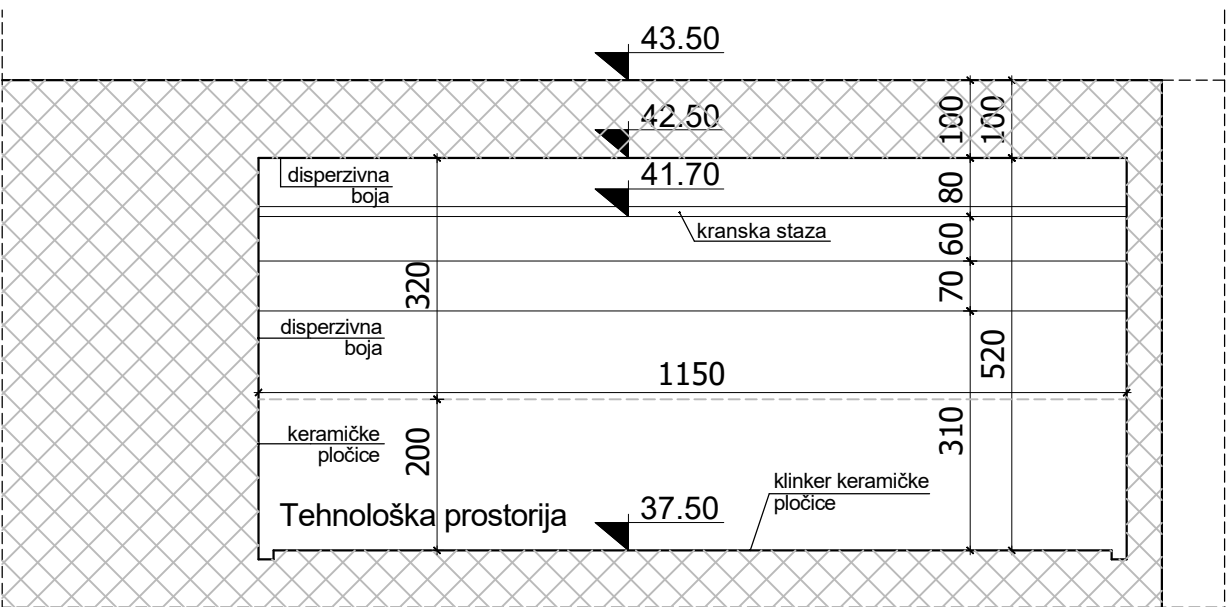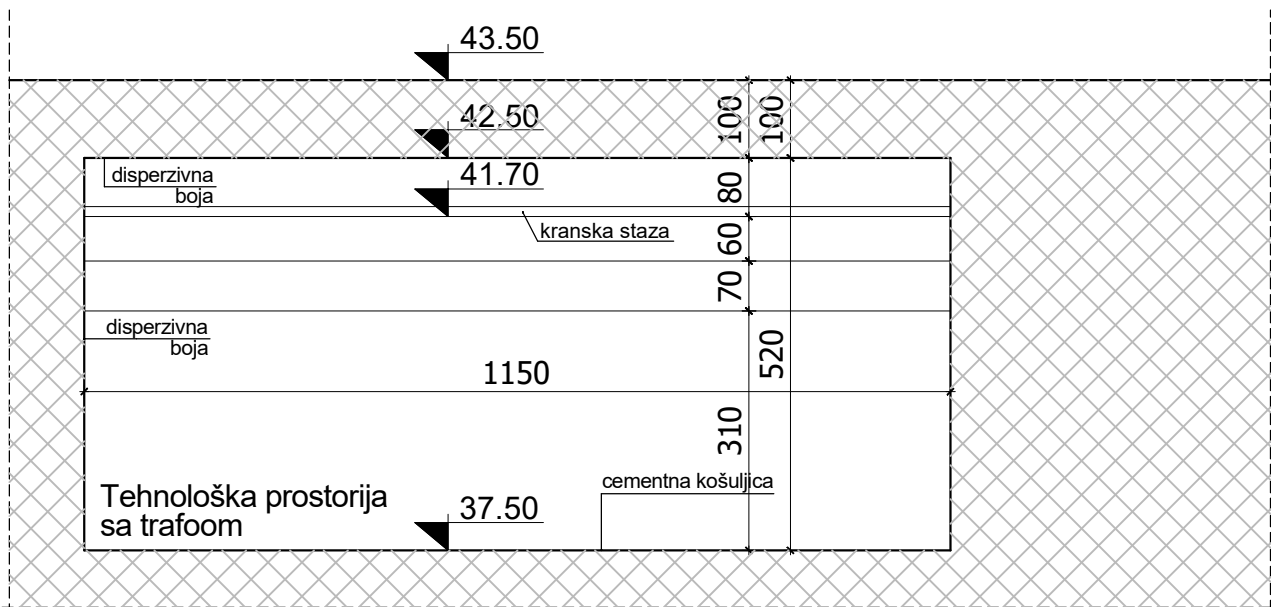

PRESEK 1-1


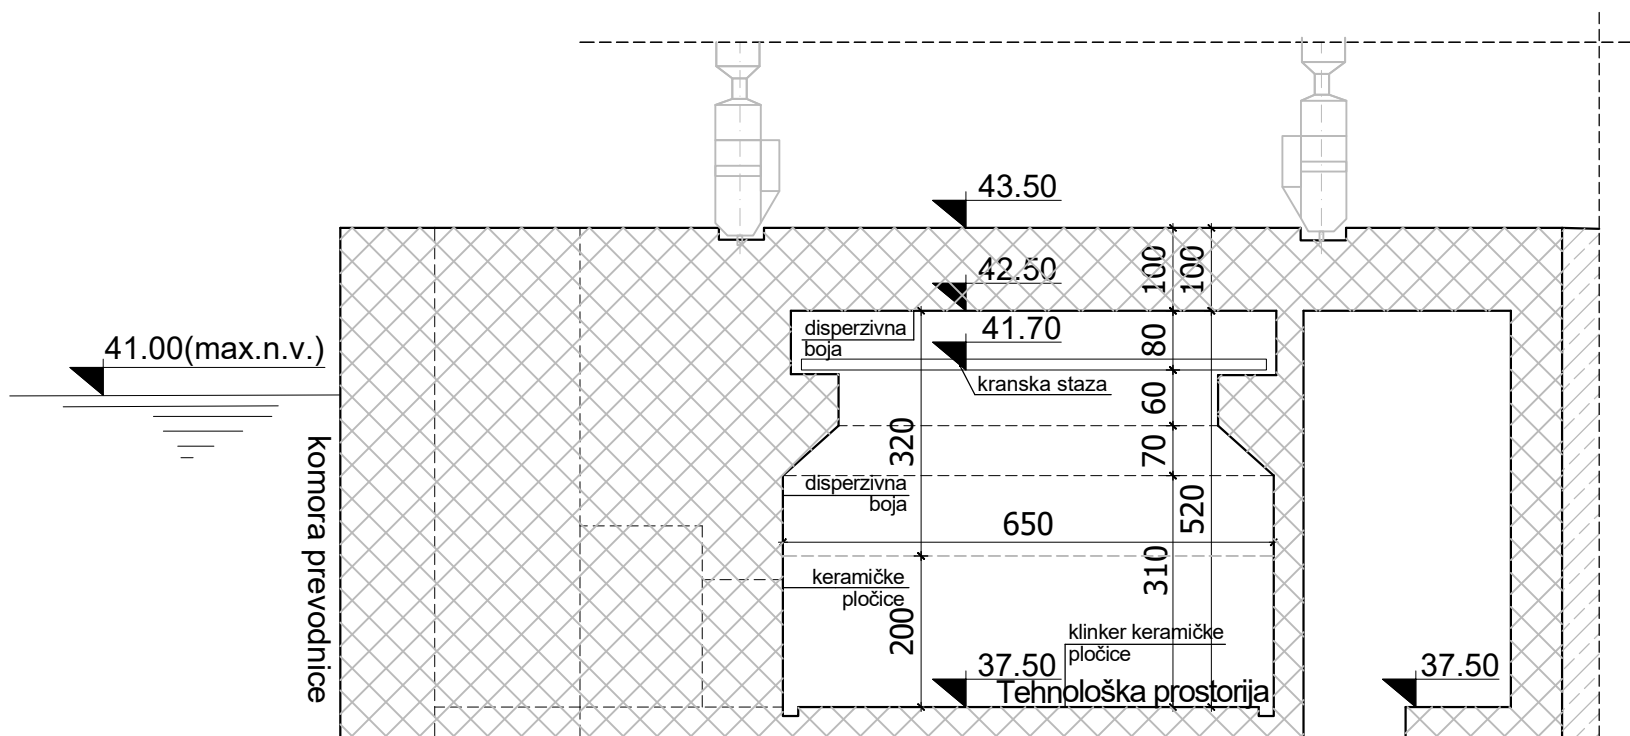


PRESEK 2-2



R.BR.	DATUM	OPIS IZMENE					POTPIS
ENERGOPROJEKT-HIDROINŽENJERING A.D. BULEVAR MIHAILA PUPINA 12, BEOGRAD, SRBIJA							
INVESTITOR				PROJEKAT			
REPUBLIKA SRBIJA - MGSI / JP "ELEKTROPRIVREDA SRBIJE "				IDEJNI PROJEKAT I STUDIJA OPRAVDANOSTI SANACIJA, ADAPTACIJA I REKONSTRUKCIJA BRODSKE PREVODNICE HE "DERDAP 2"			
OBJEKT BRODSKA PREVODNICA HE "DERDAP 2"				CRTEŽ			
				PRESEK 1-1 i PRESEK 2-2			
BROJ UGOVORA 18072-204		DATUM 10. 2019.	FAZA IDP	NOVOPROJEKTOVANO REŠENJE			
ODG.PROJEKT.				RJ 110-201	RAZMERA 1:100	LISTOVA 1	
Slavica Ristivojević,dipl.inž.arh. br.licence: 300 9746 04				LIST 1			
UN. KONTROLA				DEO PROJEKTA	ŠIFRA CRTEŽA	BR.CRT./IZMENA	
Tamara Šumar,dipl.inž.grad.				A	18072-IDP-I-01.2-201-9	9	
ŠEF PROJEKTA							
Todor Lazić,dipl.inž.el.							

REČNA STRANA - GORNJA GLAVA - TEHNOLOŠKA PROSTORIJA

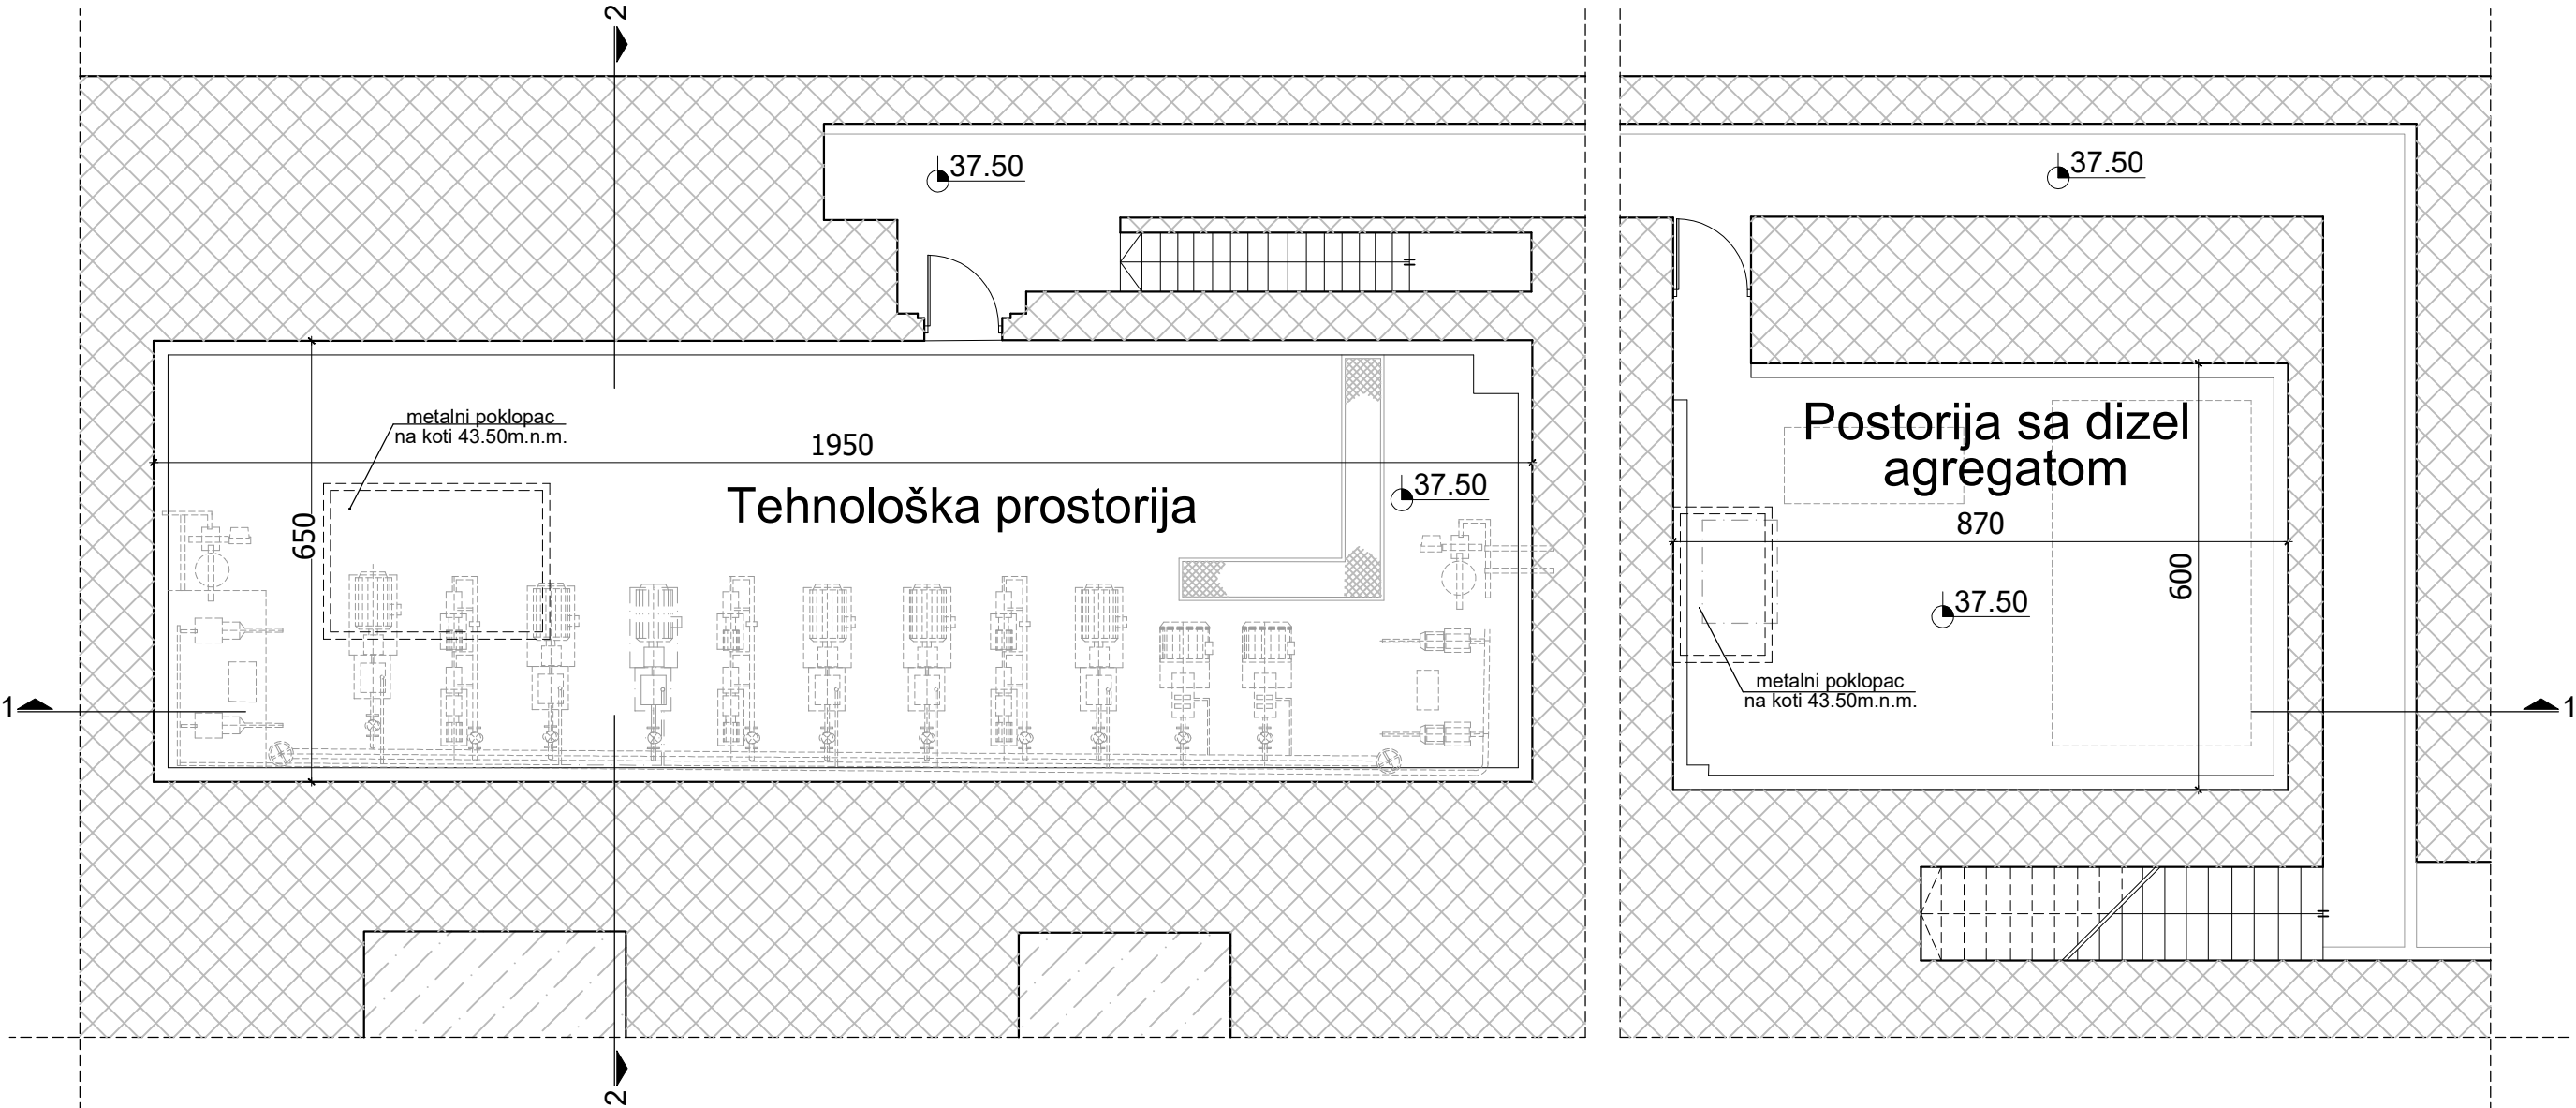
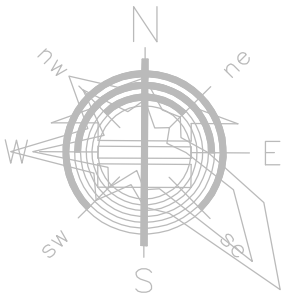


OSNOVA NA KOTI 37.50m.n.m.




R.BR.	DATUM	OPIS IZMENE						POTPIS	
ENERGOPROJEKT-HIDROINŽENJERING A.D. BULEVAR MIHAILA PUPINA 12, BEOGRAD, SRBIJA									
INVESTITOR					PROJEKAT				
REPUBLIKA SRBIJA - MGSI / JP "ELEKTROPRIVREDA SRBIJE "					IDEJNI PROJEKAT I STUDIJA OPRAVDANOSTI SANACIJA, ADAPTACIJA I REKONSTRUKCIJA BRODSKE PREVODNICE HE "ĐERDAP 2"				
OBJEKT					CRTEŽ				
BRODSKA PREVODNICA HE "ĐERDAP 2"					OSNOVA NA KOTI 37.50 m.n.m. POSTOJEĆE STANJE				
BROJ UGOVORA		DATUM		FAZA					
18072-204		03. 2020.		IDP					
ODG.PROJEKT.				RJ		RAZMERA		LISTOVA	
Slavica Ristivojević,dipl.inž.arh. br.licence: 300 9746 04				110-201		1:100		1	
UN. KONTROLA				DEO PROJEKTA		ŠIFRA CRTEŽA		BR.CRT./IZMENA	
Tamara Šumar,dipl.inž.grad.									
ŠEF PROJEKTA				A		18072-IDP-I-01.2-201-10		10	
Todor Lazić,dipl.inž.el.									

REČNA STRANA - GORNJA GLAVA - TEHNOLOŠKA PROSTORIJA

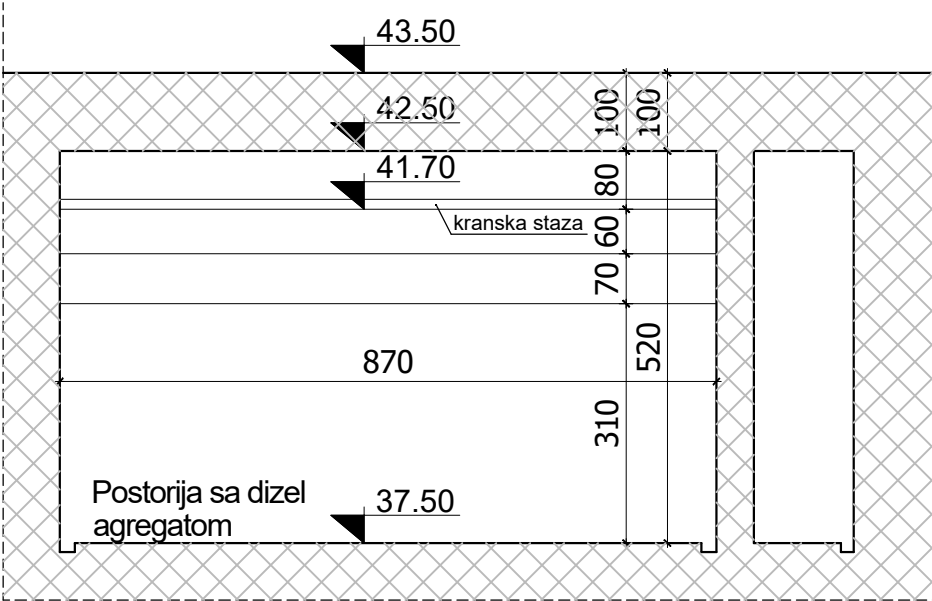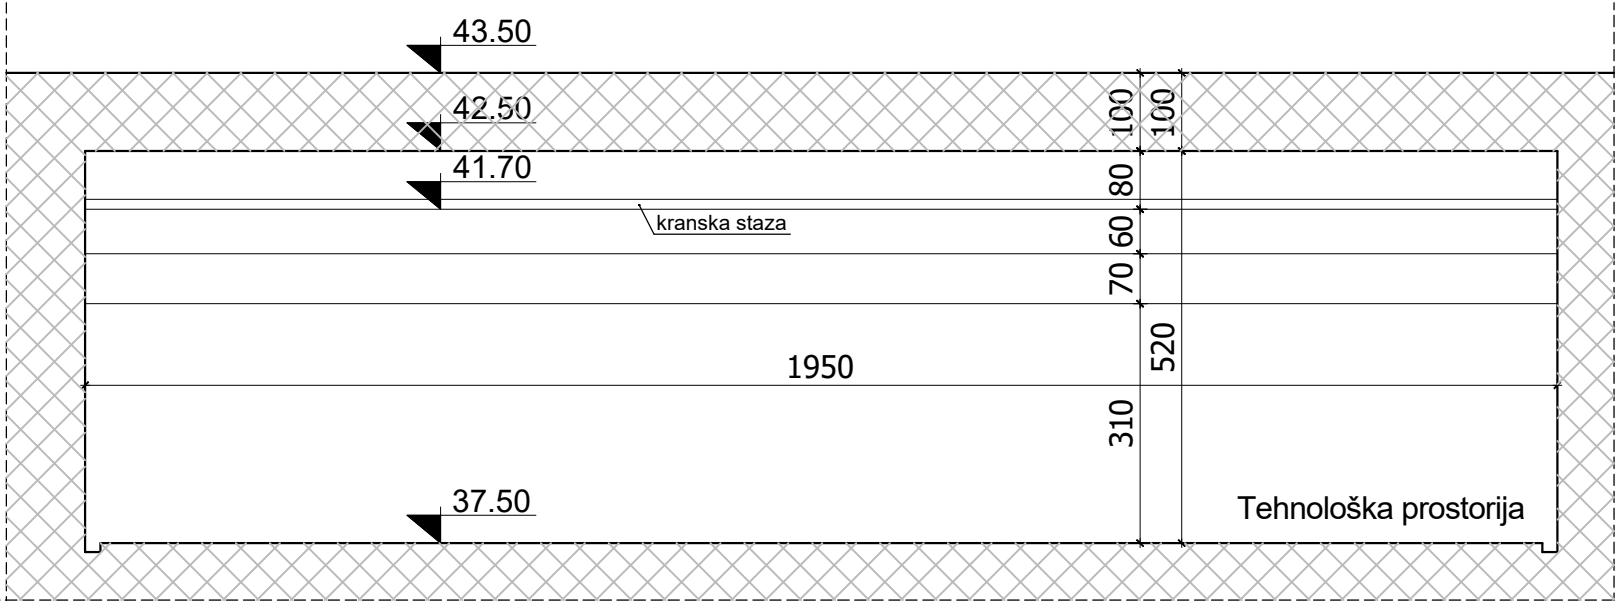

PRESEK 1-1


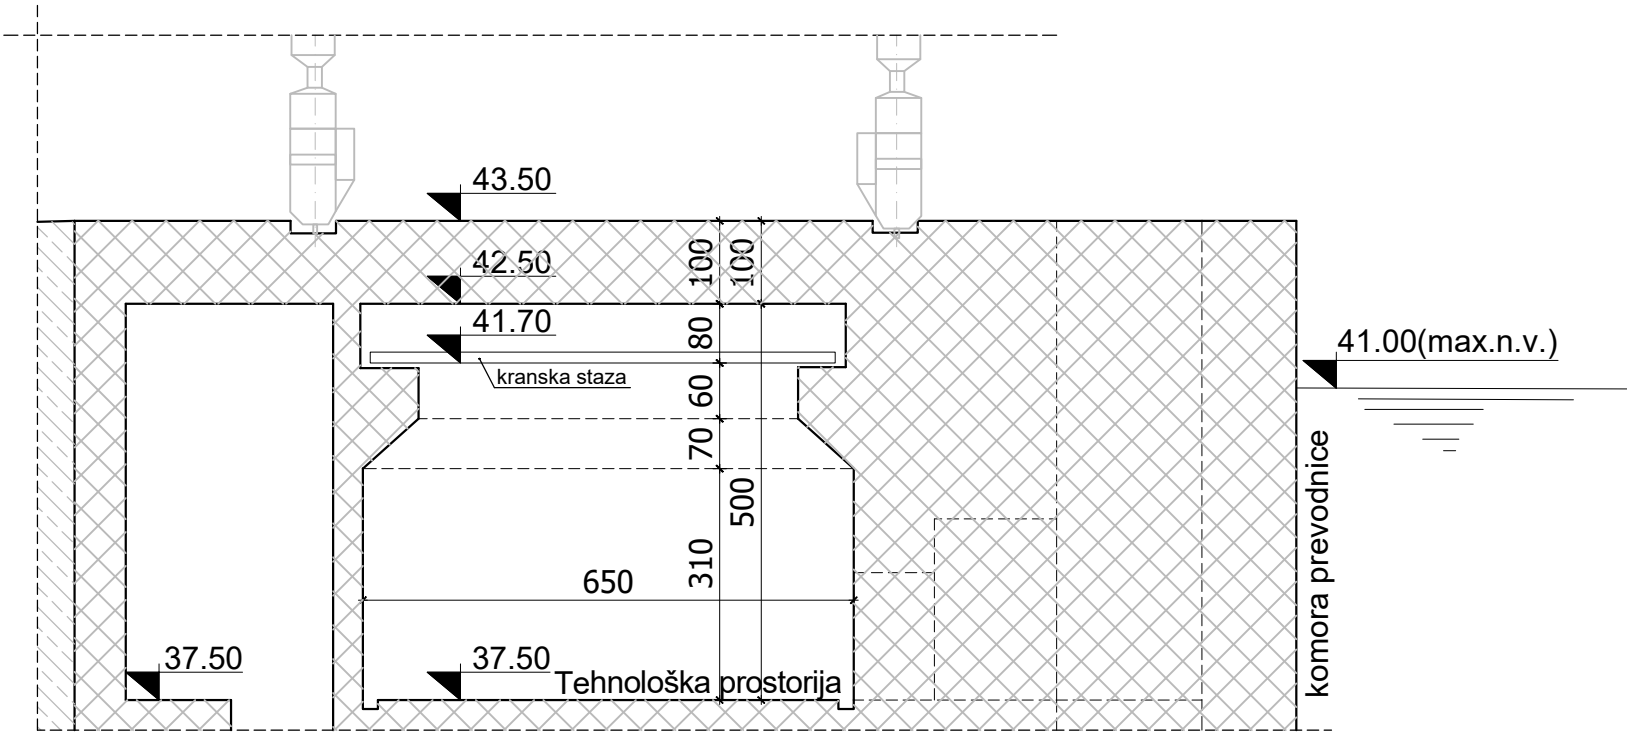


PRESEK 2-2



R.BR.	DATUM	OPIS IZMENE						POTPIS	
HE ENERGOPROJEKT-HIDROINŽENJERING A.D.									
BULEVAR MIHAILA PUPINA 12, BEOGRAD, SRBIJA									
INVESTITOR					PROJEKAT				
REPUBLIKA SRBIJA - MGS / JP "ELEKTROPRIVREDA SRBIJE "					IDEJNI PROJEKAT I STUDIJA OPRAVDANOSTI SANACIJA, ADAPTACIJA I REKONSTRUKCIJA BRODSKE PREVODNICE HE "ĐERDAP 2"				
OBJEKAT BRODSKA PREVODNICA HE "ĐERDAP 2"					CRTEŽ				
BROJ UGOVORA 18072-204					PRESEK 1-1 i PRESEK 2-2 POSTOJEĆE STANJE				
DATUM 03. 2020.		FAZA IDP							
ODG.PROJEKT.		Slavica Ristivojević, dipl.inž.arh. br.licence: 300 9746 04			RJ 110-201		RAZMERA 1:100		LISTOVA 1
UN. KONTROLA		Tamara Šumar, dipl.inž.grad.			DEO PROJEKTA		ŠIFRA CRTEŽA		LIST 1
ŠEF PROJEKTA		Todor Lazić, dipl.inž.el.			A		18072-IDP-I-01.2-201-11		BR.CRT./IZMENA 11

REČNA STRANA - GORNJA GLAVA - TEHNOLOŠKA PROSTORIJA

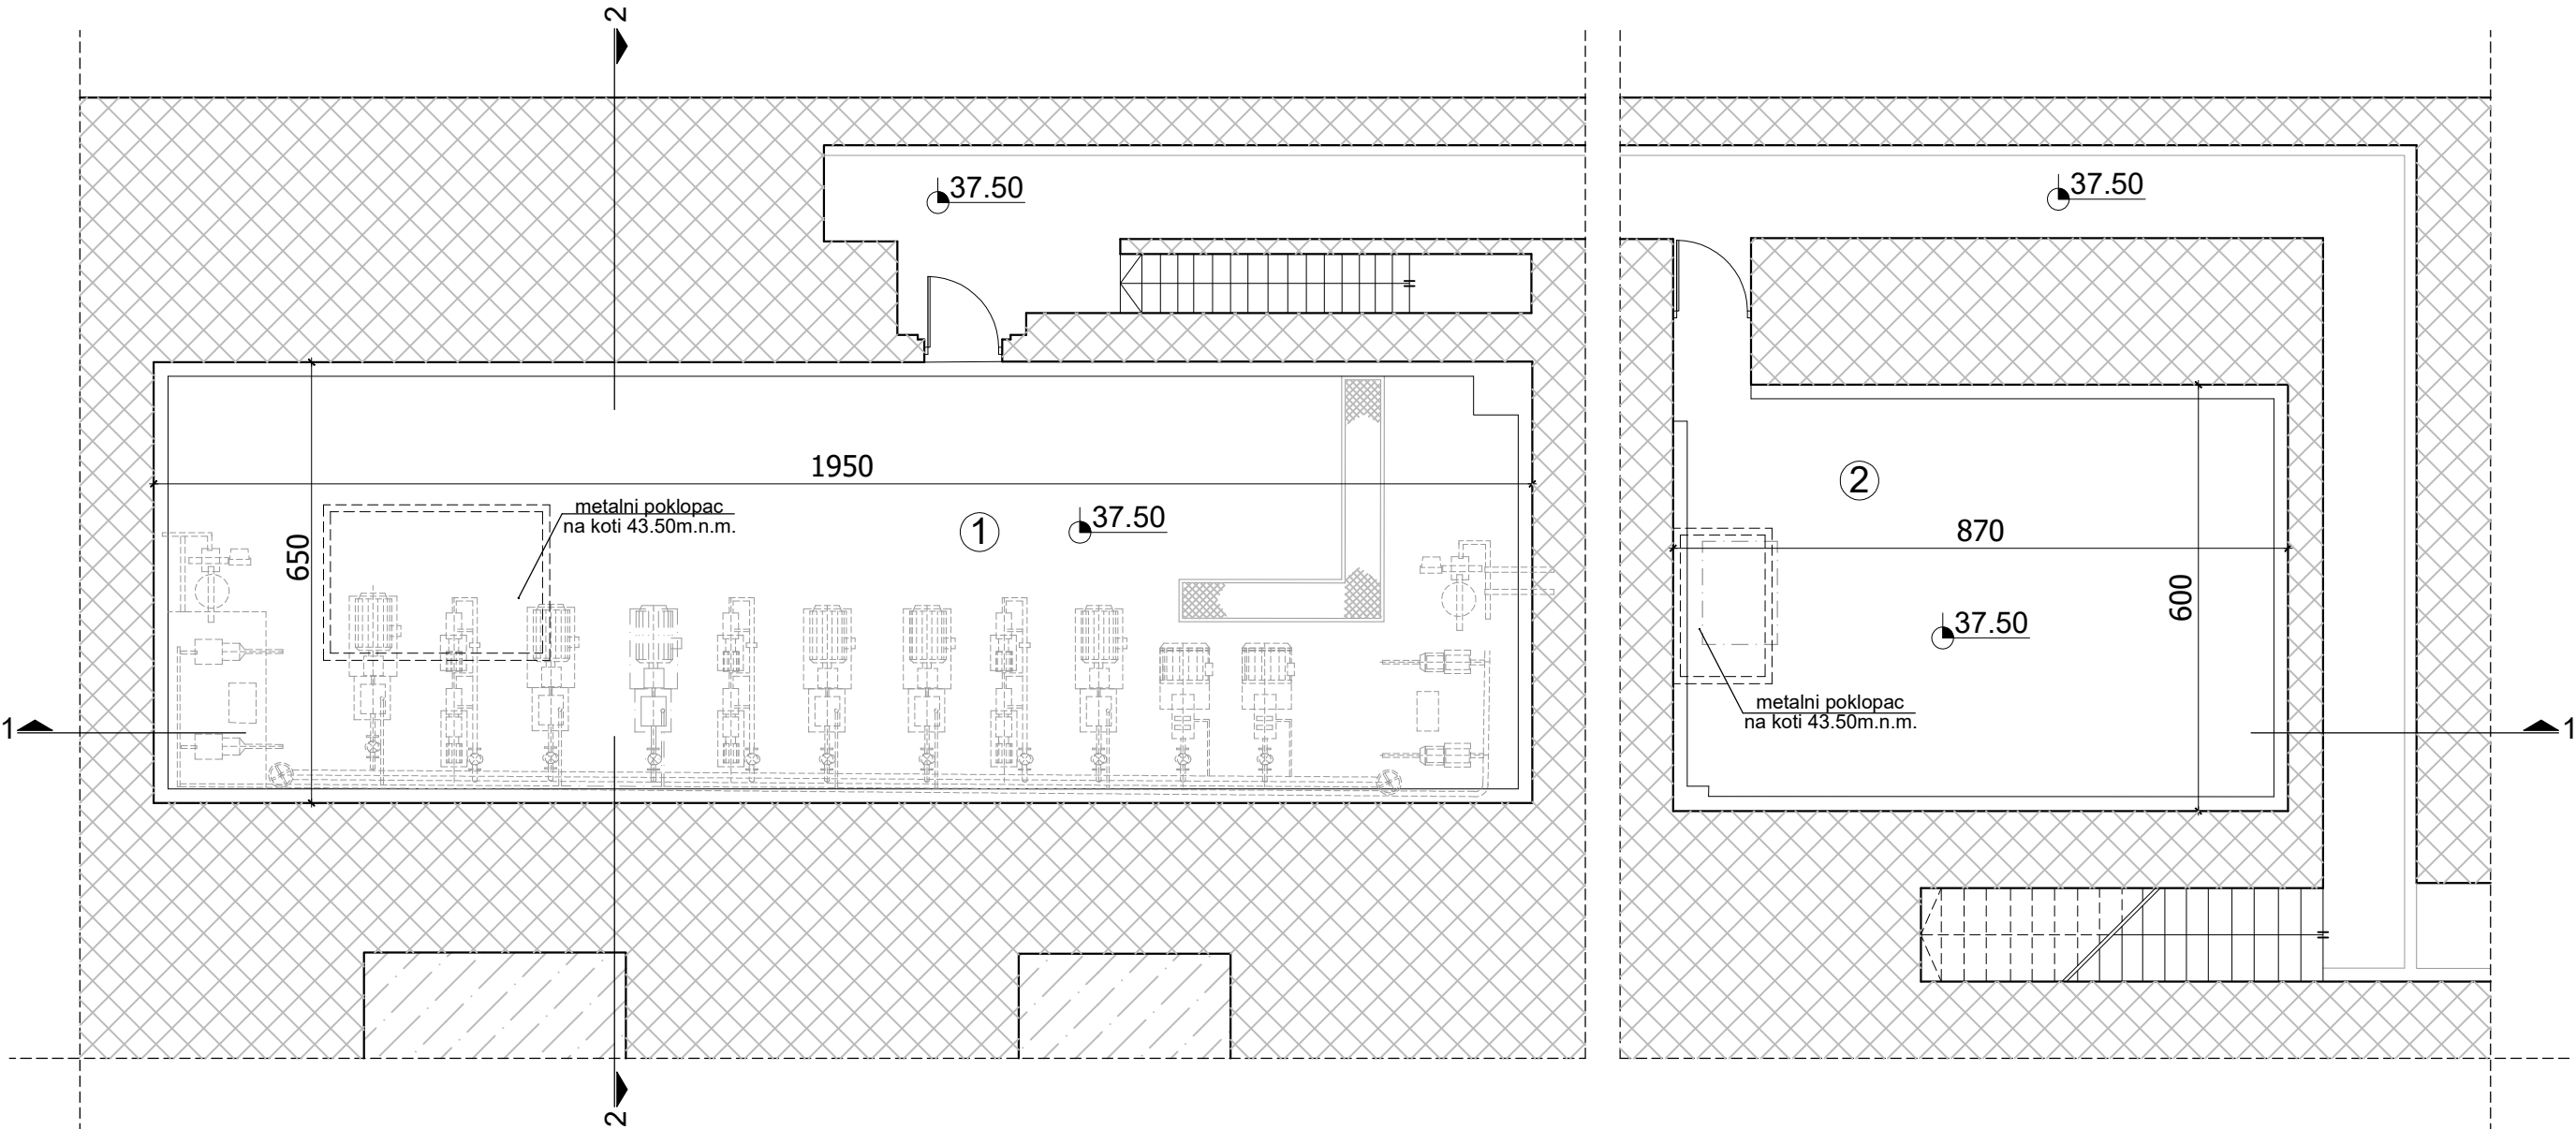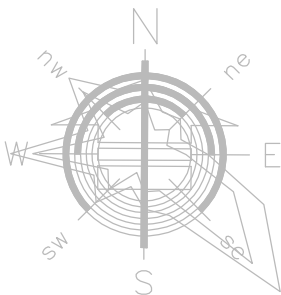

OSNOVA NA KOTI 37.50m.n.m.



OSNOVA NA KOTI 37.50 m.n.m.

BR. PROST.	NAZIV PROSTORIJE	POVRŠINA (m2)	OBIM (m)	OBRADA PODOVA	OBRADA ZIDOVA	OBRADA PLAFONA
1.	TEHNOLOŠKA PROSTORIJA	126.75	52.00	klinker keramičke pločice	keramičke pločice + disperzivna boja	boja za beton
2.	MAGACIN	52.20	29.40	natur beton	boja za beton	boja za beton
		178.95	81.40			




R.BR.	DATUM	OPIS IZMENE			POTPIS
ENERGOPROJEKT-HIDROINŽENJERING A.D. BULEVAR MIHAILA PUPINA 12, BEOGRAD, SRBIJA					
INVESTITOR			PROJEKAT		
REPUBLIKA SRBIJA - MGS / JP "ELEKTROPRIVREDA SRBIJE "			IDEJNI PROJEKAT I STUDIJA OPRAVDANOSTI SANACIJA, ADAPTACIJA I REKONSTRUKCIJA BRODSKE PREVODNICE HE "ĐERDAP 2"		
OBJEKT			CRTEŽ		
BRODSKA PREVODNICA HE "ĐERDAP 2"			OSNOVA NA KOTI 37.50 m.n.m.		
BROJ UGOVORA		DATUM	NOVOPROJEKTOVANO REŠENJE		
18072-204		03. 2020.			
		FAZA			
		IDP			
ODG.PROJEKT.		RJ		RAZMERA	LISTOVA
Slavica Ristivojević,dipl.inž.arh. br.licence: 300 9746 04		110-201		1:100	1
UN. KONTROLA		DEO PROJEKTA		ŠIFRA CRTEŽA	LIST
Tamara Šumar,dipl.inž.grad.					1
ŠEF PROJEKTA		A		18072-IDP-I-01.2-201-12	BR.CRT./IZMENA
Todor Lazić,dipl.inž.el.					12

REČNA STRANA - GORNJA GLAVA - TEHNOLOŠKA PROSTORIJA

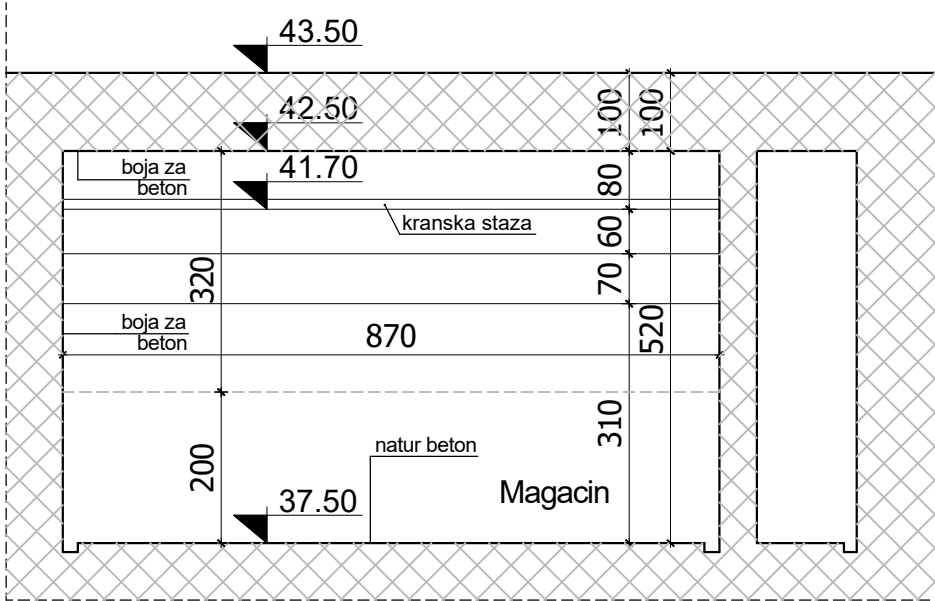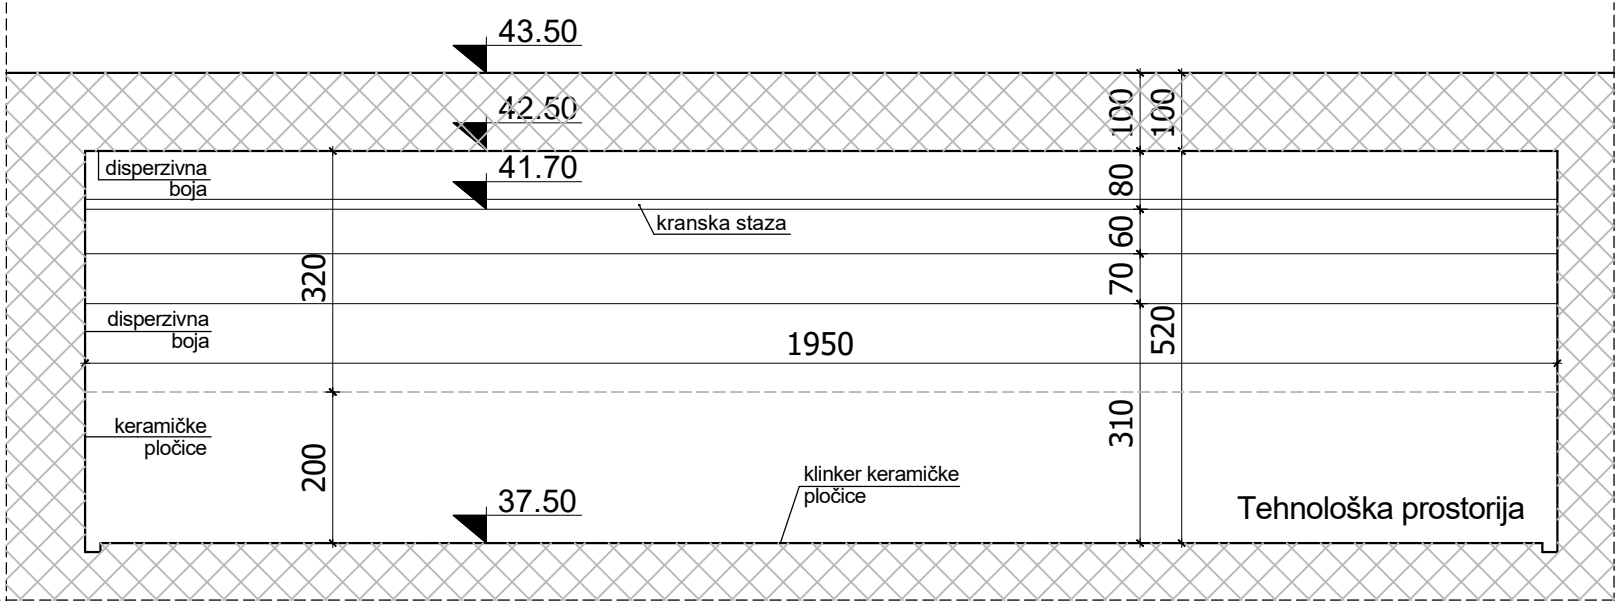

PRESEK 1-1


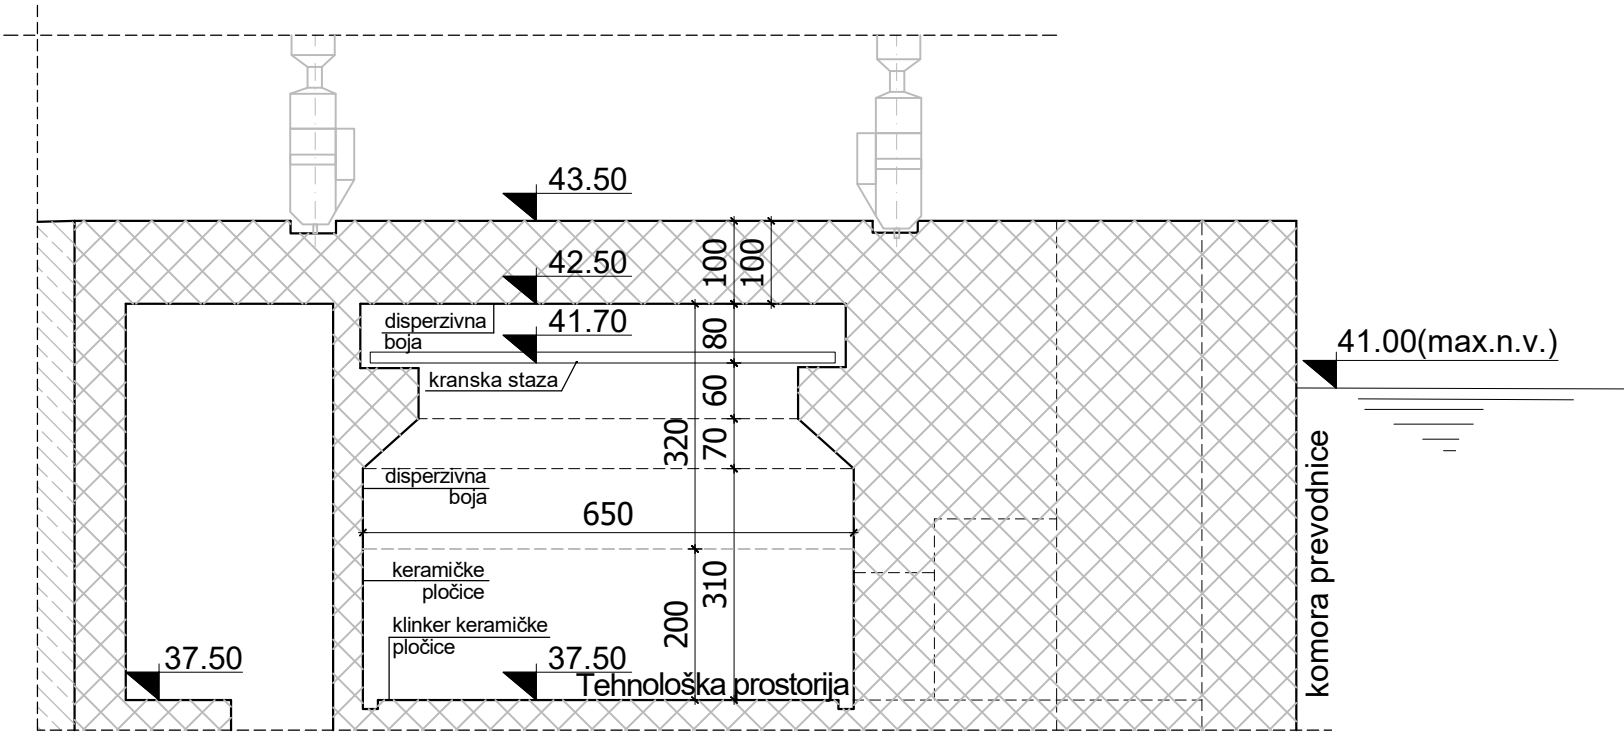


PRESEK 2-2




R.BR.		DATUM		OPIS IZMENE		POTPIS
1		03. 2020.		FAZA		IDP
ODG.PROJEKT.		Slavica Ristivojević, dipl.inž.arh.		RJ		110-201
UN. KONTROLA		Tamara Šumar, dipl.inž.grad.		DEO PROJEKTA		ŠIFRA CRTEŽA
ŠEF PROJEKTA		Todor Lazić, dipl.inž.el.		A		18072-IDP-I-01.2-201-13
INVESTITOR		REPUBLIKA SRBIJA - MGSJ / JP "ELEKTROPRIVREDA SRBIJE"		PROJEKAT		IDEJNI PROJEKAT I STUDIJA OPRAVDANOSTI SANACIJA, ADAPTACIJA I REKONSTRUKCIJA BRODSKE PREVODNICE HE "ĐERDAP 2"
OBJEKAT		BRODSKA PREVODNICA HE "ĐERDAP 2"		CRTEŽ		PRESEK 1-1 i PRESEK 2-2 NOVOPROJEKTOVANO REŠENJE
ODG.PROJEKT.		Slavica Ristivojević, dipl.inž.arh.		RAZMERA		1:100
UN. KONTROLA		Tamara Šumar, dipl.inž.grad.		LISTOVA		1
ŠEF PROJEKTA		Todor Lazić, dipl.inž.el.		BR.CRT./IZMENA		13

REČNA STRANA - DONJA GLAVA - TEHNOLOŠKA PROSTORIJA

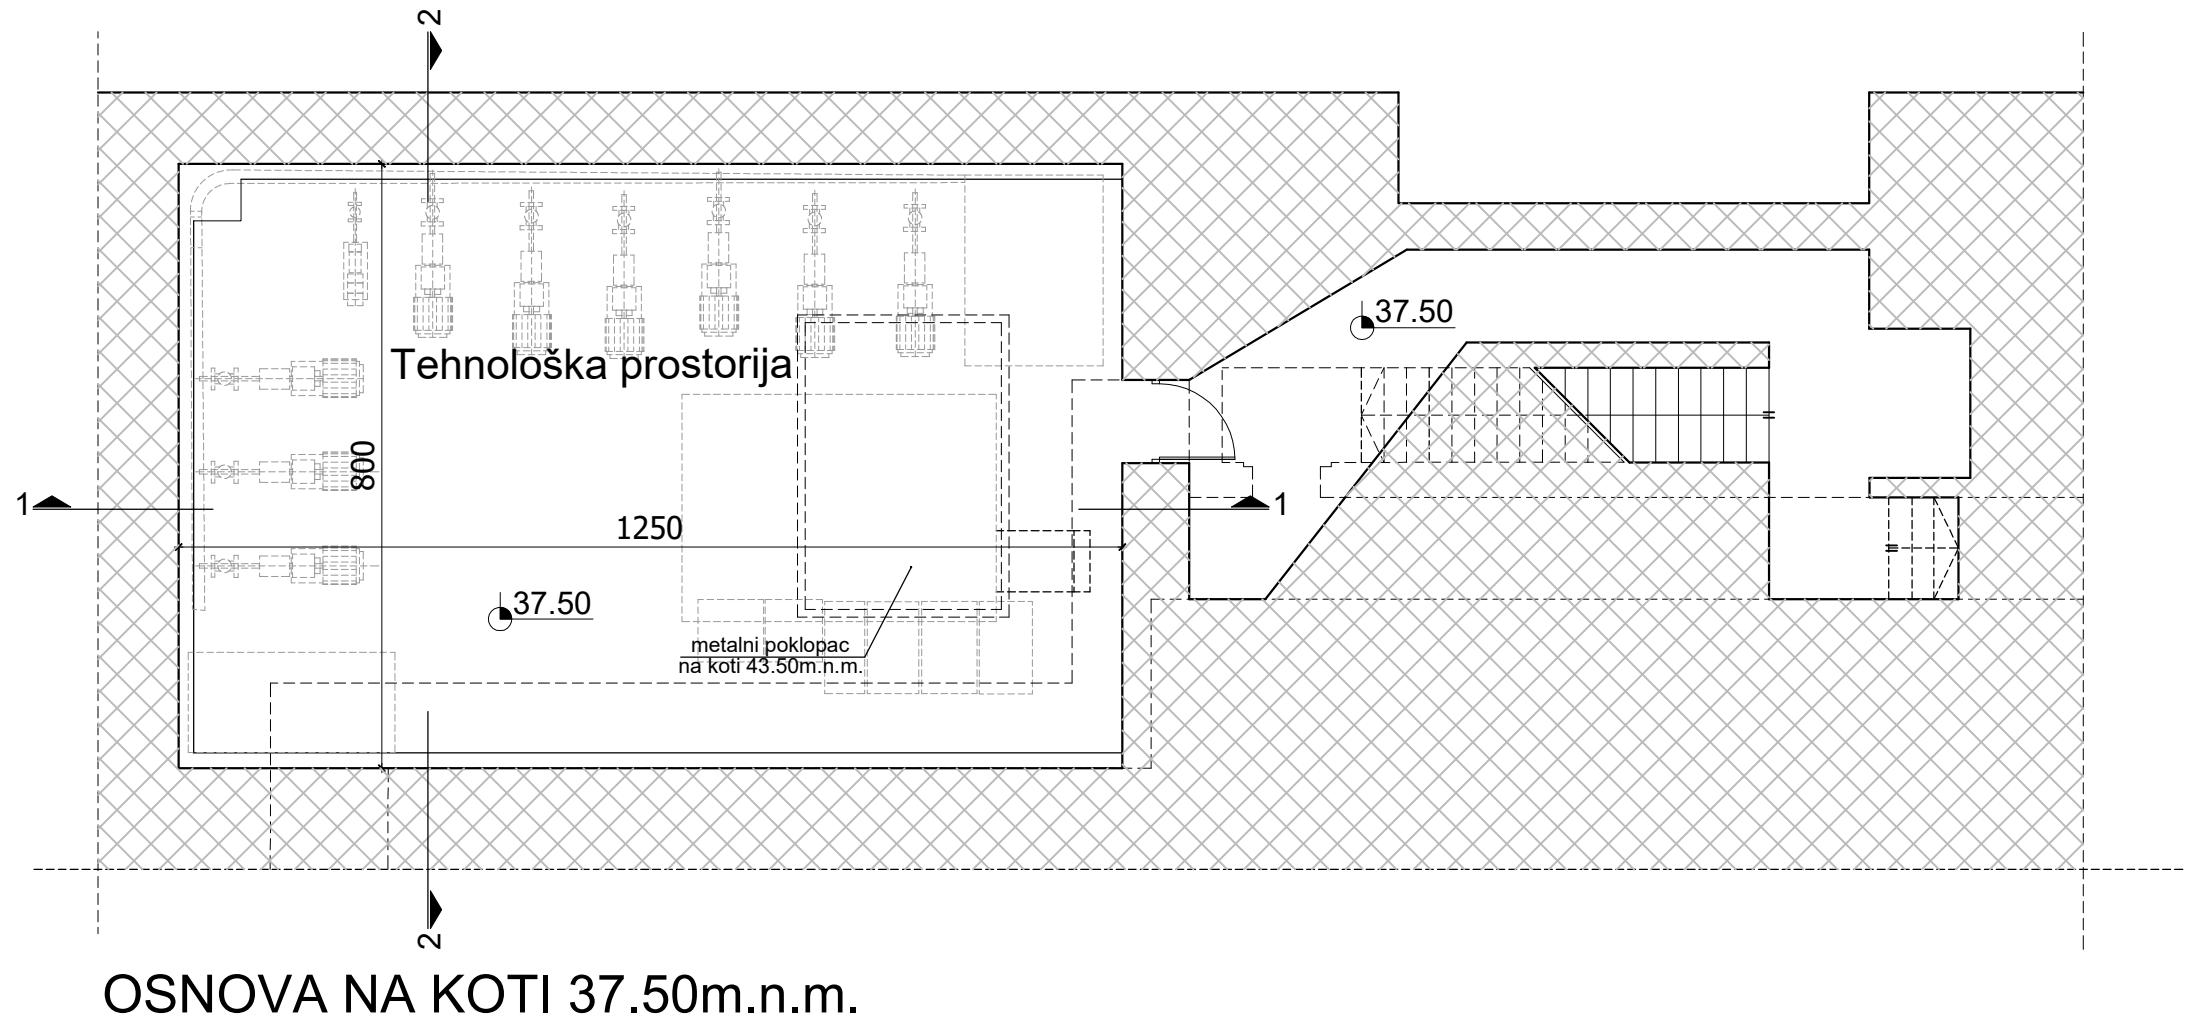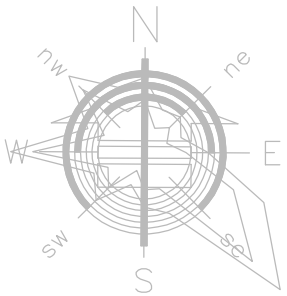


R.BR.	DATUM	OPIS IZMENE		POTPIS
ENERGOPROJEKT-HIDROINŽENJERING A.D. BULEVAR MIHAILA PUPINA 12, BEOGRAD, SRBIJA				
INVESTITOR REPUBLIKA SRBIJA - MGSI / JP "ELEKTROPRIVREDA SRBIJE "		PROJEKAT IDEJNI PROJEKAT I STUDIJA OPRAVDANOSTI SANACIJA, ADAPTACIJA I REKONSTRUKCIJA BRODSKE PREVODNICE HE "ĐERDAP 2"		
OBJEKAT BRODSKA PREVODNICA HE "ĐERDAP 2"		CRTEŽ OSNOVA NA KOTI 37.50 m.n.m. POSTOJEĆE STANJE		
BROJ UGOVORA 18072-204		DATUM 10. 2019.	FAZA IDP	
ODG.PROJEKT.	Slavica Ristivojević,dipl.inž.arh. br.licence: 300 9746 04	RJ 110-201	RAZMERA 1:100	LISTOVA 1 LIST 1
UN. KONTROLA	Tamara Šumar,dipl.inž.grad.	DEO PROJEKTA	ŠIFRA CRTEŽA	BR.CRT./IZMENA
ŠEF PROJEKTA	Todora Lazić,dipl.inž.el.	A	18072-IDP-I-01.2-201-14	14

REČNA STRANA - GORNJA GLAVA - TEHNOLOŠKA PROSTORIJA

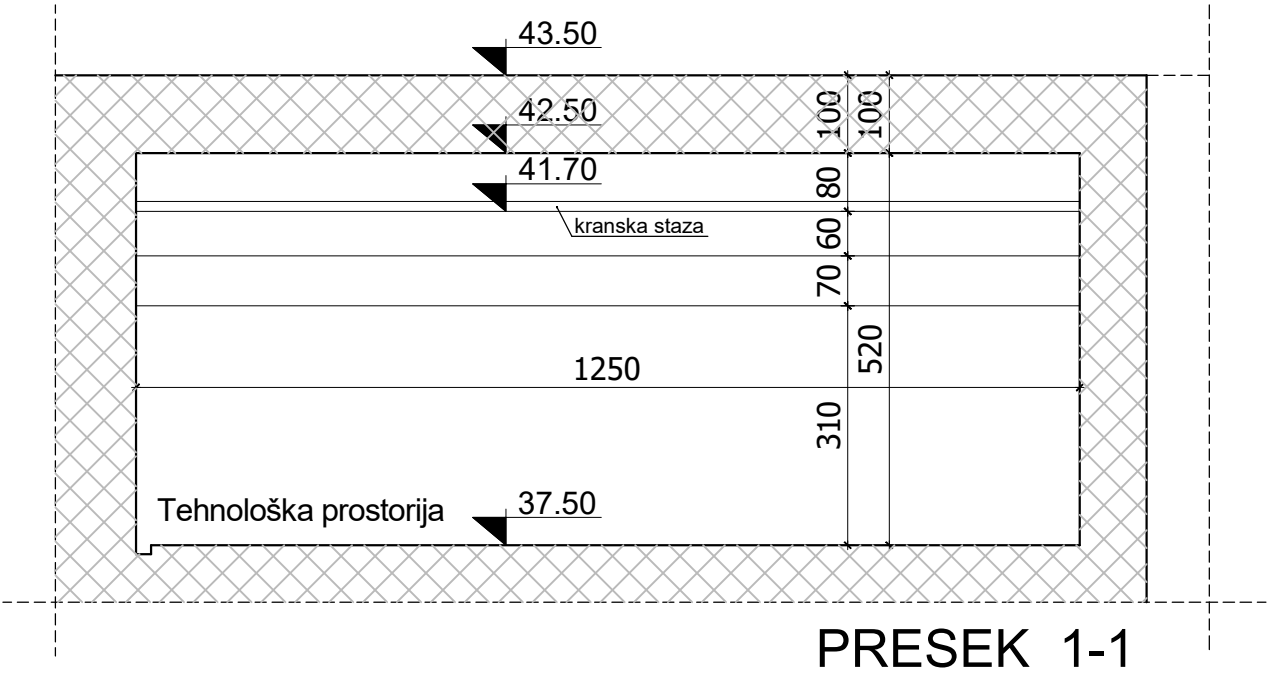

PRESEK 1-1


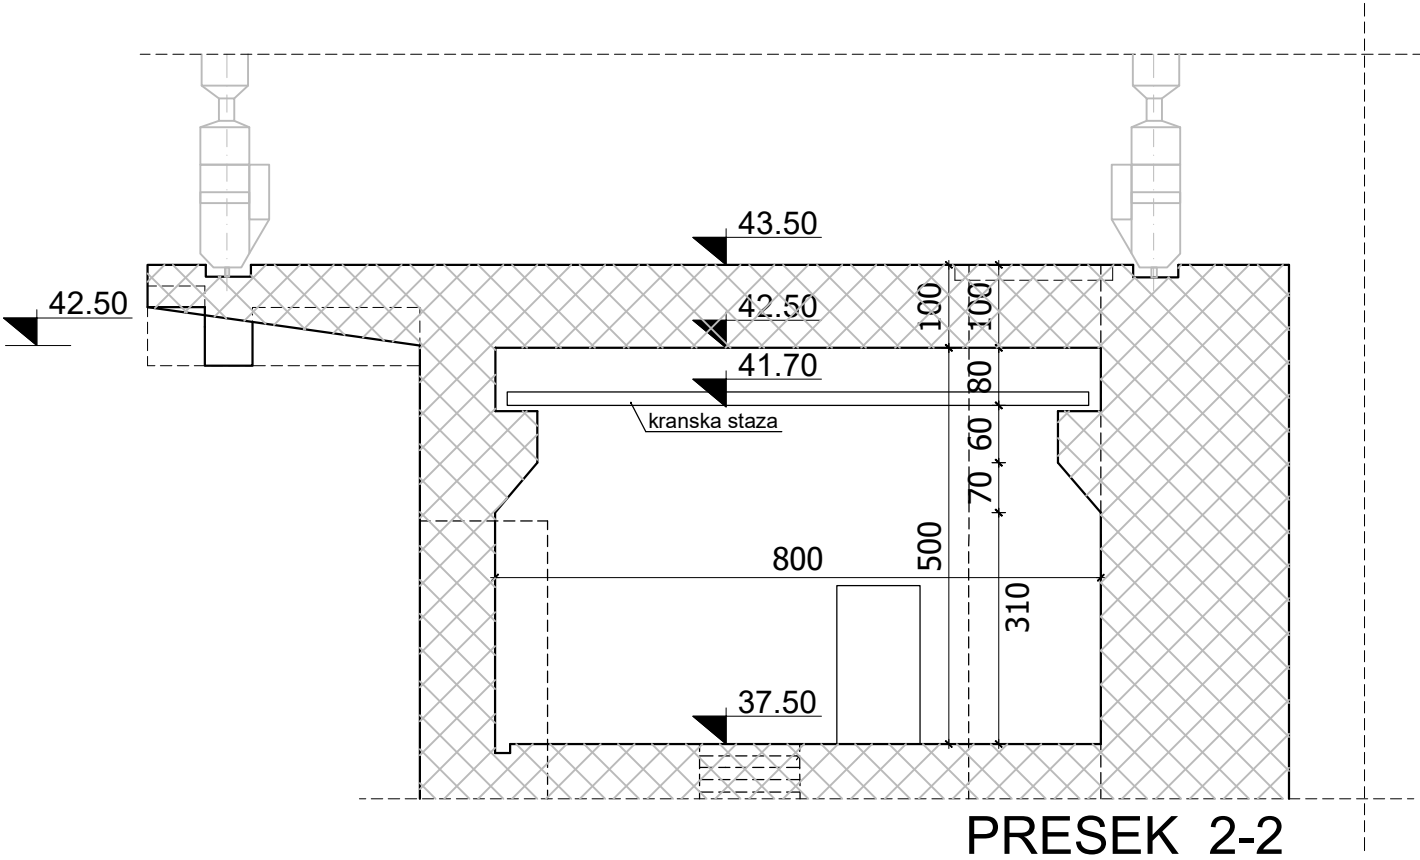


PRESEK 2-2



R.BR.	DATUM	OPIS IZMENE			POTPIS
ENERGOPROJEKT-HIDROINŽENJERING A.D. BULEVAR MIHAILA PUPINA 12, BEOGRAD, SRBIJA					
INVESTITOR			PROJEKAT		
REPUBLIKA SRBIJA - MGS / JP "ELEKTROPRIVREDA SRBIJE "			IDEJNI PROJEKAT I STUDIJA OPRAVDANOSTI SANACIJA, ADAPTACIJA I REKONSTRUKCIJA BRODSKE PREVODNICE HE "ĐERDAP 2"		
OBJEKT			CRTEŽ		
BRODSKA PREVODNICA HE "ĐERDAP 2"			PRESEK 1-1 i PRESEK 2-2 POSTOJEĆE STANJE		
BROJ UGOVORA		DATUM	FAZA		
18072-204		10. 2019.	IDP		
ODG.PROJEKT.		Slavica Ristivojević,dipl.inž.arh. br.licence: 300 9746 04		RJ	LISTOVA
				110-201	1
UN. KONTROLA		Tamara Šumar,dipl.inž.grad.		RAZMERA	LIST
				1:100	1
ŠEF PROJEKTA		Todora Lazić,dipl.inž.el.		DEO PROJEKTA	BR.CRT./IZMENA
				A	
				18072-IDP-I-01.2-201-15	15

REČNA STRANA - DONJA GLAVA - TEHNOLOŠKA PROSTORIJA

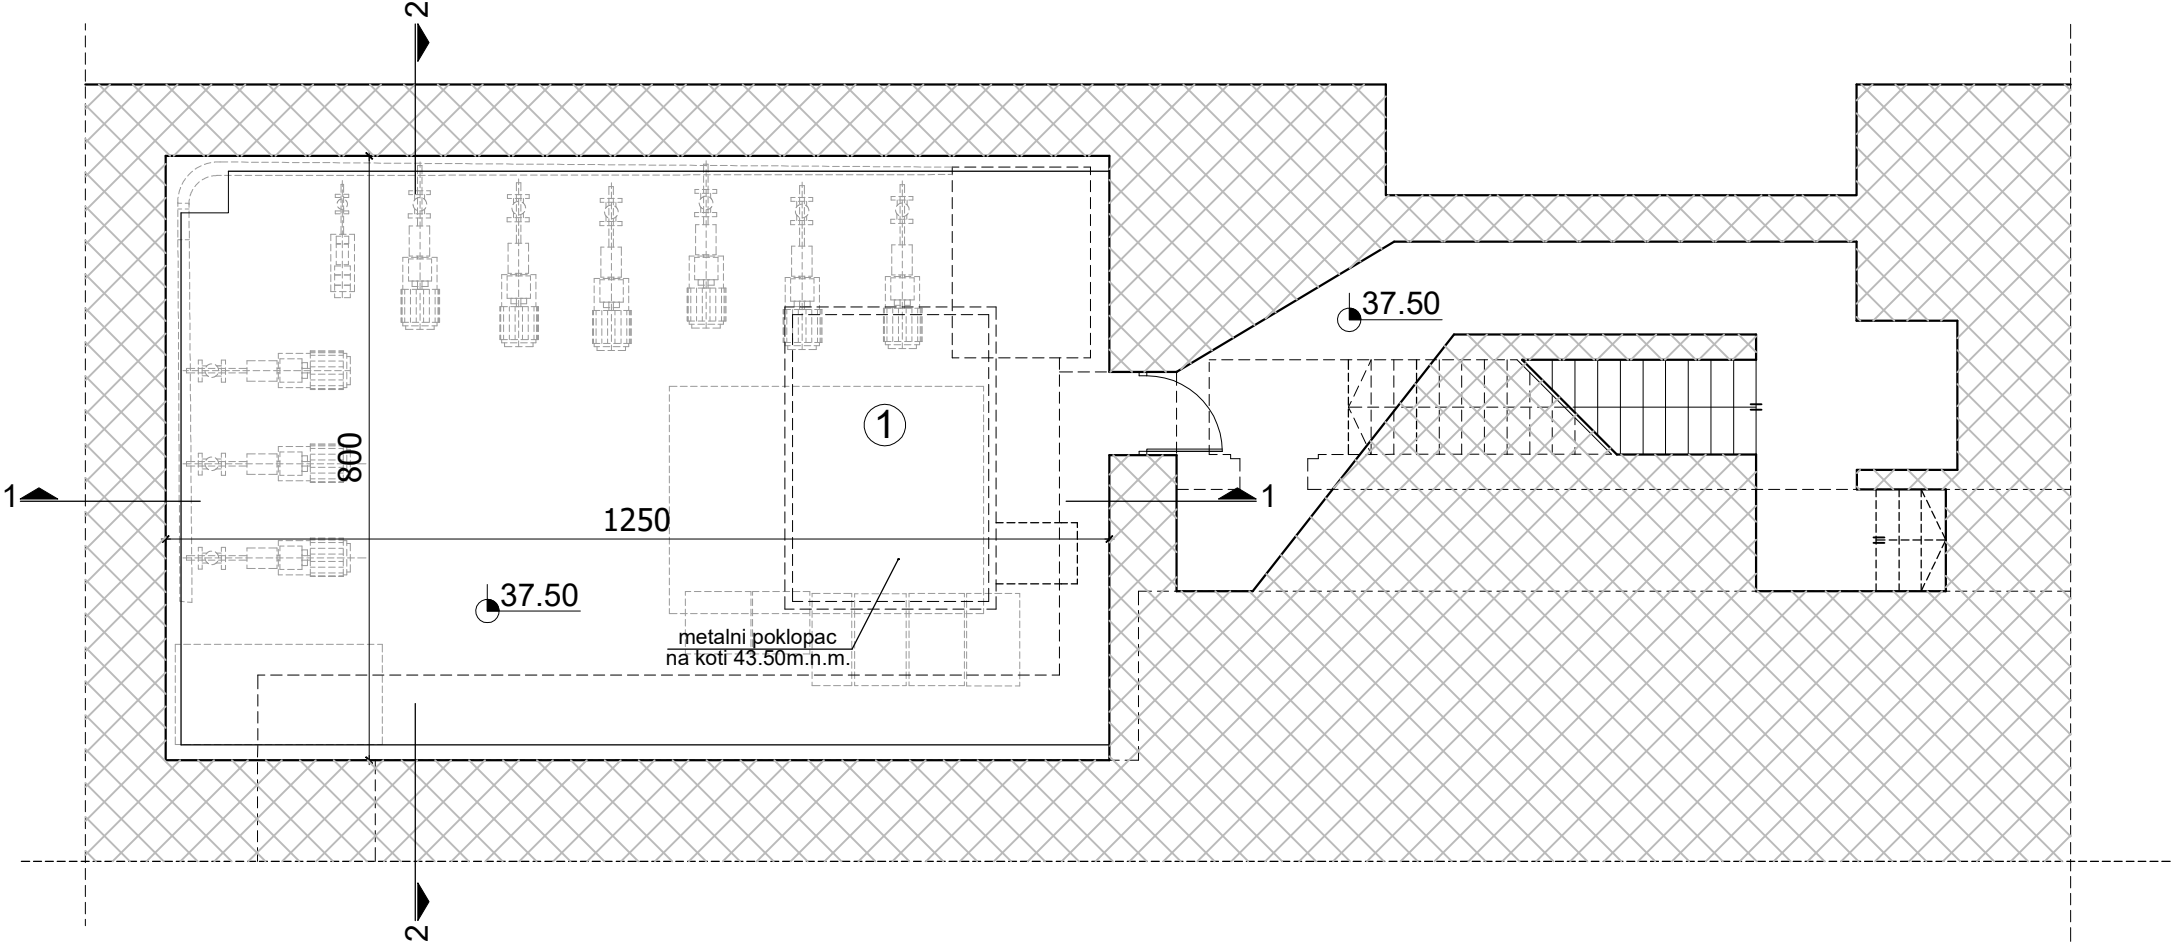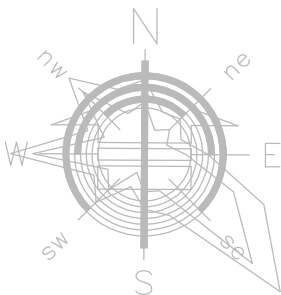

OSNOVA NA KOTI 37.50m.n.m.


OSNOVA NA KOTI 37.50 m.n.m.

BR. PROST.	NAZIV PROSTORIJE	POVRŠINA (m2)	OBIM (m)	OBRADA PODOVA	OBRADA ZIDOVA	OBRADA PLAFONA
1.	TEHNOLOŠKA PROSTORIJA	100.00	41.00	klinker keramičke pločice	keramičke pločice + disperzivna boja	disperzivna boja
		100.00	41.00			




R.BR.	DATUM	OPIS IZMENE		POTPIS
ENERGOPROJEKT-HIDROINŽENJERING A.D. BULEVAR MIHAILA PUPINA 12, BEOGRAD, SRBIJA				
INVESTITOR		PROJEKAT		
REPUBLIKA SRBIJA - MGSI / JP "ELEKTROPRIVREDA SRBIJE "		IDEJNI PROJEKAT I STUDIJA OPRAVDANOSTI SANACIJA, ADAPTACIJA I REKONSTRUKCIJA BRODSKE PREVODNICE HE "ĐERDAP 2"		
OBJEKT		CRTEŽ		
BRODSKA PREVODNICA HE "ĐERDAP 2"		OSNOVA NA KOTI 37.50 m.n.m. NOVOPROJEKTOVANO REŠENJE		
BROJ UGOVORA		DATUM	FAZA	
18072-204		10. 2019.	IDP	
ODG.PROJEKT.	Slavica Ristivojević,dipl.inž.arh. br.licence: 300 9746 04		RJ 110-201	RAZMERA 1:100
UN. KONTROLA	Tamara Šumar,dipl.inž.grad.		DEO PROJEKTA	LISTOVA 1 LIST 1
ŠEF PROJEKTA	Todora Lazić,dipl.inž.el.		A	ŠIFRA CRTEŽA 18072-IDP-I-01.2-201-16
				BR.CRT./IZMENA 16

REČNA STRANA - GORNJA GLAVA - TEHNOLOŠKA PROSTORIJA

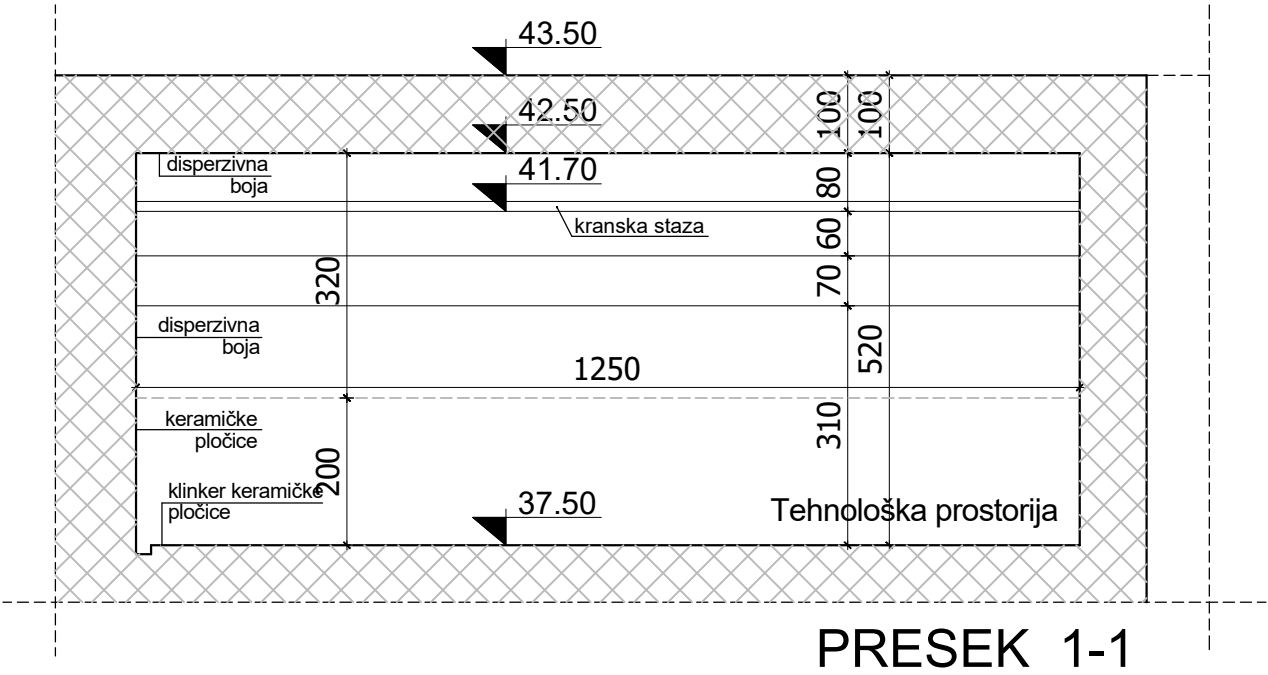




PRESEK 1-1

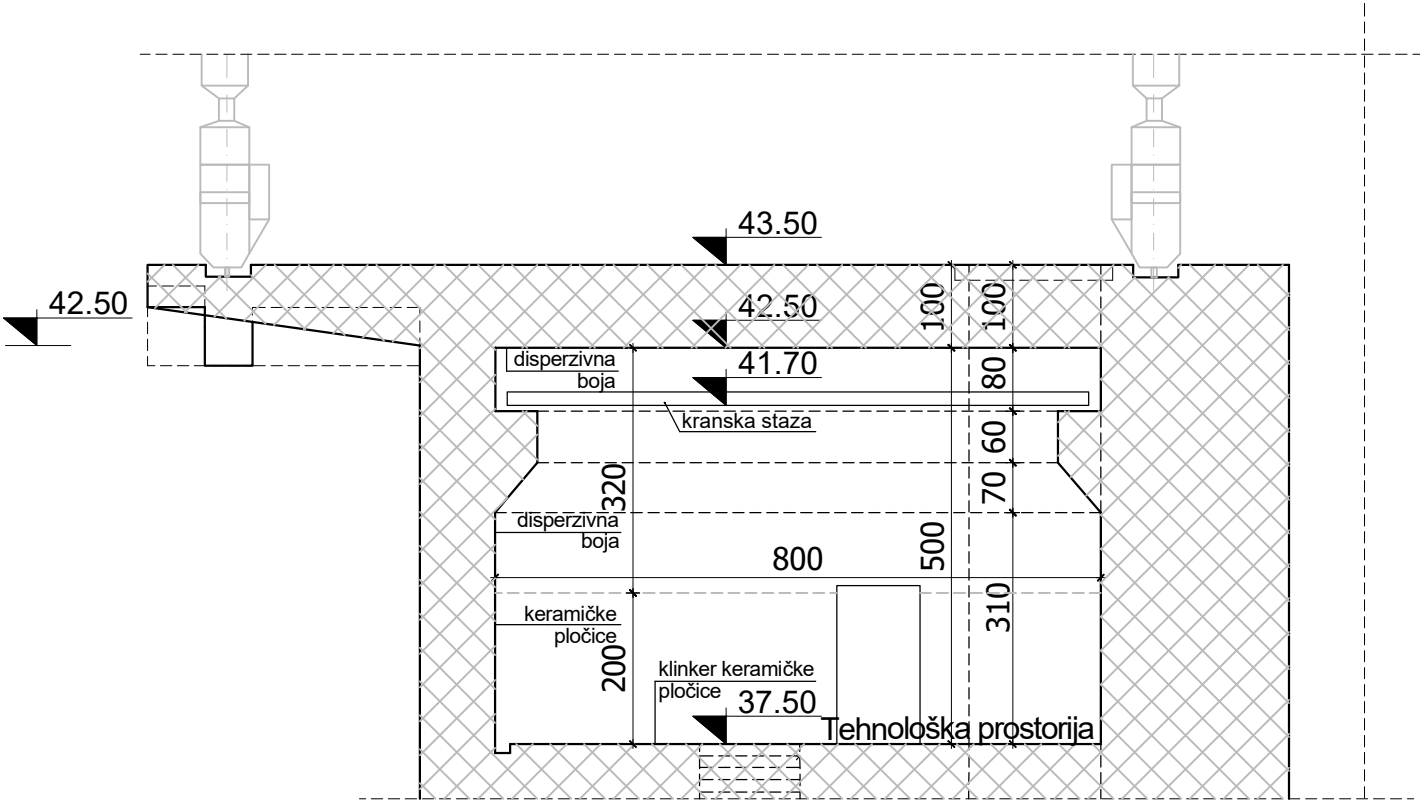

PRESEK 2-2




R.BR.	DATUM	OPIS IZMENE						POTPIS		
HE ENERGOPROJEKT-HIDROINŽENJERING A.D.										
BULEVAR MIHAILA PUPINA 12, BEOGRAD, SRBIJA										
INVESTITOR					PROJEKAT					
REPUBLIKA SRBIJA - MGSJ / JP "ELEKTROPRIVREDA SRBIJE "					IDEJNI PROJEKAT I STUDIJA OPRAVDANOSTI SANACIJA, ADAPTACIJA I REKONSTRUKCIJA BRODSKE PREVODNICE HE "ĐERDAP 2"					
OBJEKT BRODSKA PREVODNICA HE "ĐERDAP 2"					CRTEŽ					
BROJ UGOVORA 18072-204					PRESEK 1-1 i PRESEK 2-2					
					NOVOPROJEKTOVANO REŠENJE					
ODG.PROJEKT.					RJ		RAZMERA		LISTOVA 1	
Slavica Ristivojević,dipl.inž.arh. br.licence: 300 9746 04					110-201		1:100		LIST 1	
UN. KONTROLA					DEO PROJEKTA		ŠIFRA CRTEŽA		BR.CRT./IZMENA	
Tamara Šumar,dipl.inž.grad.					A		18072-IDP-I-01.2-201-17		17	
ŠEF PROJEKTA					Todor Lazić,dipl.inž.el.					

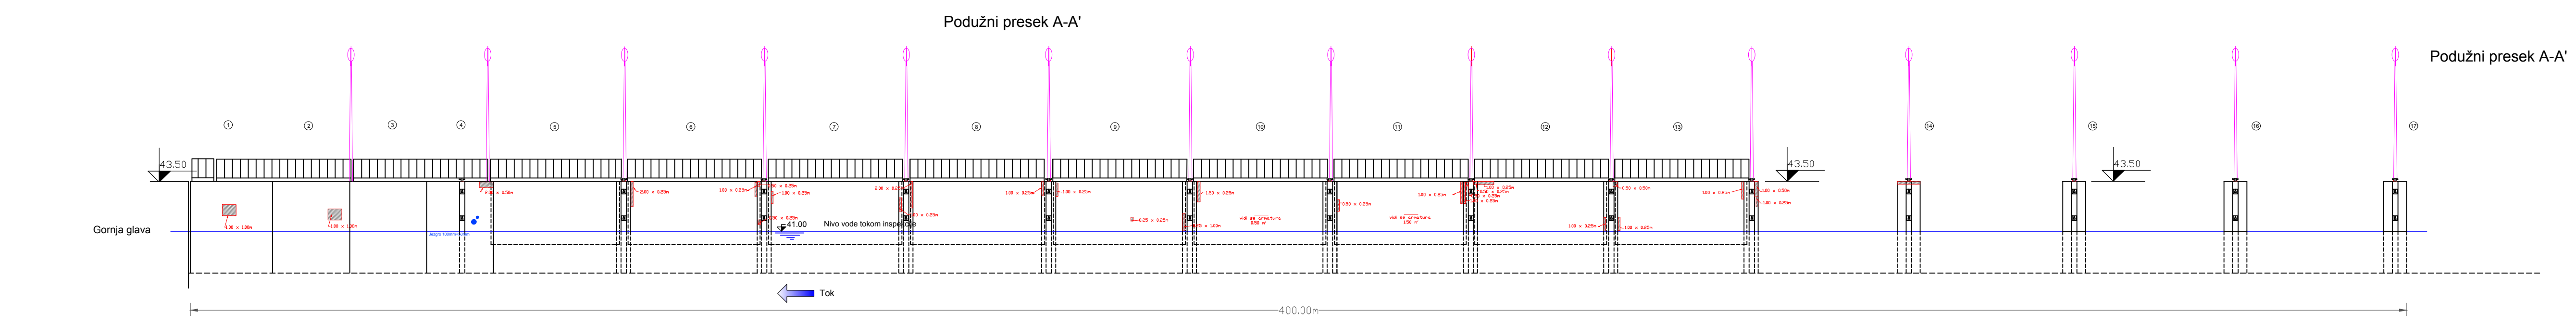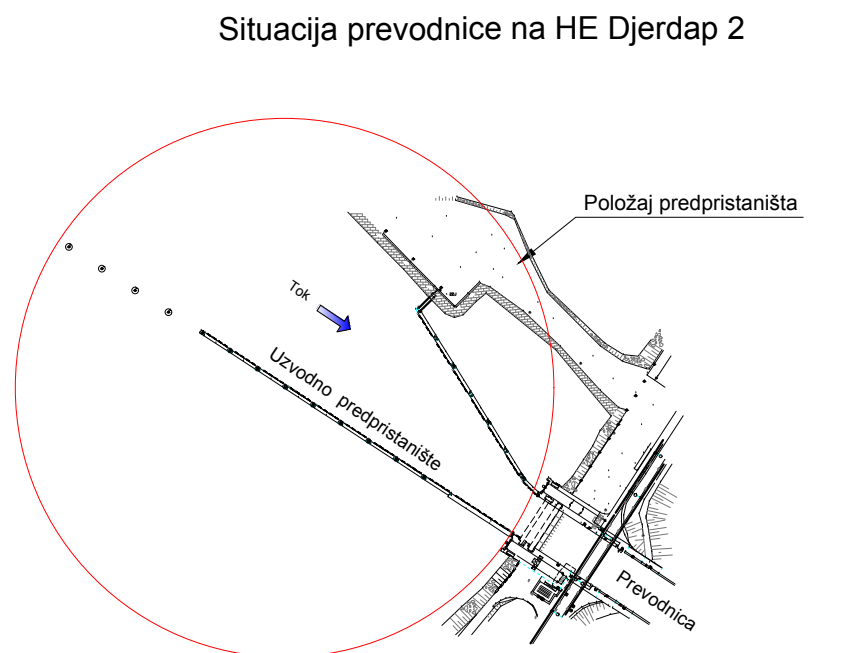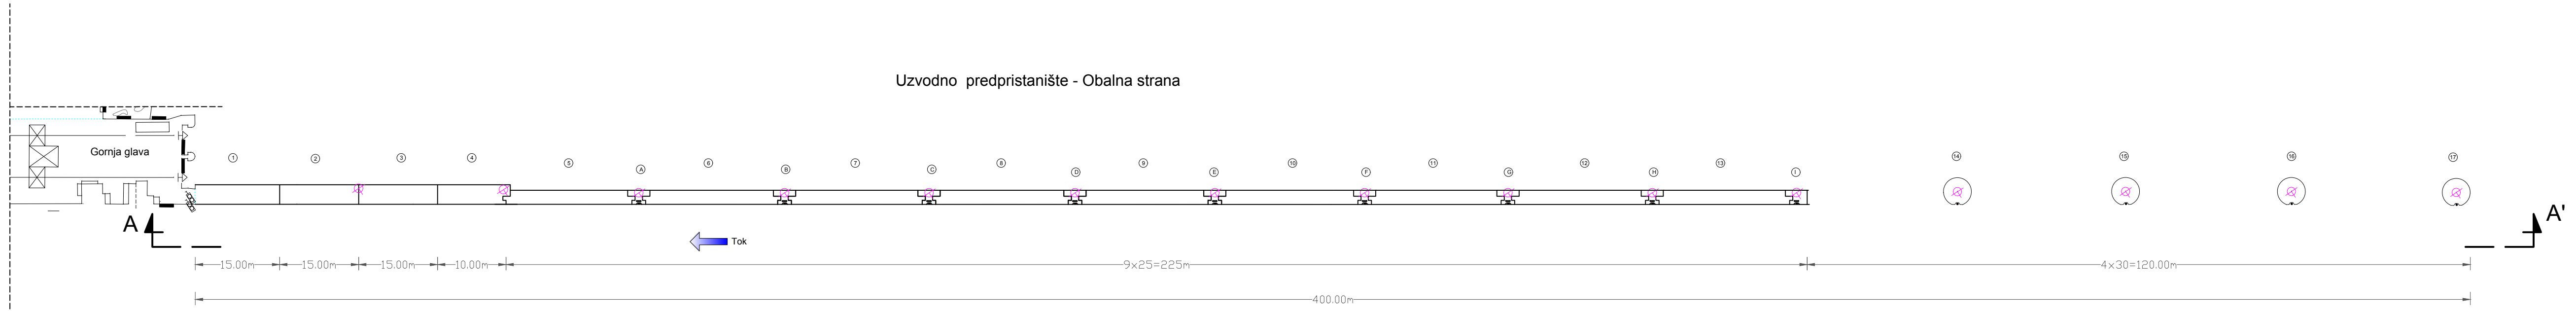




Legenda

Metoda A - Rucna sanacija


Farbanje ograde

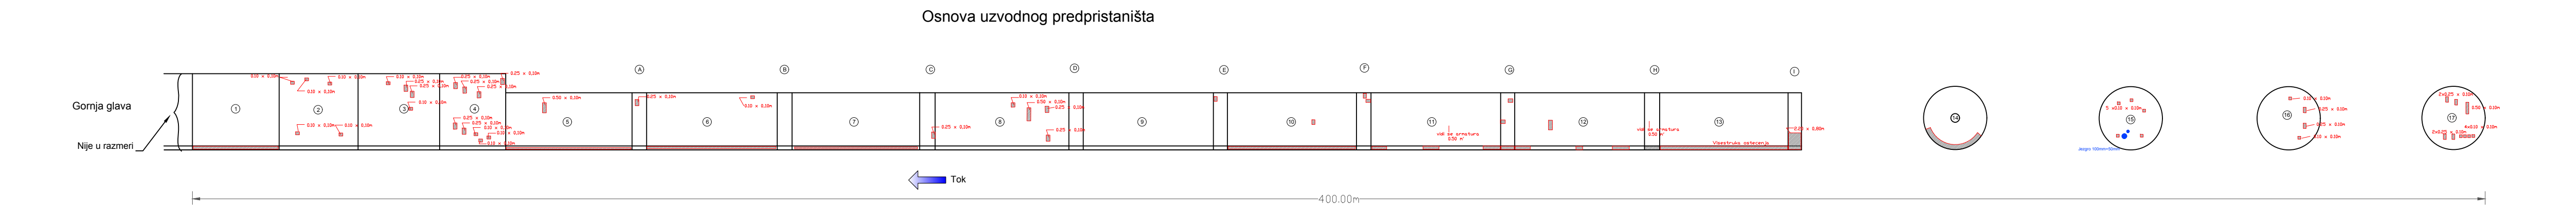

R.BR.	DATUM	OPIS IZMENE	POTPIS
ENERGOPROJEKT-HIDROINŽENJERING A.D.			
BULEVAR MIHAILA PUPINA 12, BEOGRAD, SRBIJA			
INVESTITOR	REPUBLIKA SRBIJA - MGSJ / JP "ELEKTROPRIVREDA SRBIJE"		
OBJEKT	BRODSKA PREVODNICA HE "DJERDAP 2"		
BROJ UGOVORA	DATUM	FAZA	IDP
18072-204	10.2019.	10	IDP
ODG. PROJEKTANT	Vera Slović, dipl.inž.grad.		
UN. KONTROLA	Tamara Šumar, dipl.inž.grad.		
GL. PROJEKTANT	Todor Lazić, dipl.inž.el.		
RJ	110-202	RAZMERA	LISTOVA 1
DEO PROJEKTA	ŠIFRA CRTEŽA	BR. CRTEŽA	IZMENA
2/3	18072-IDP-II-01.3-202-01	01	

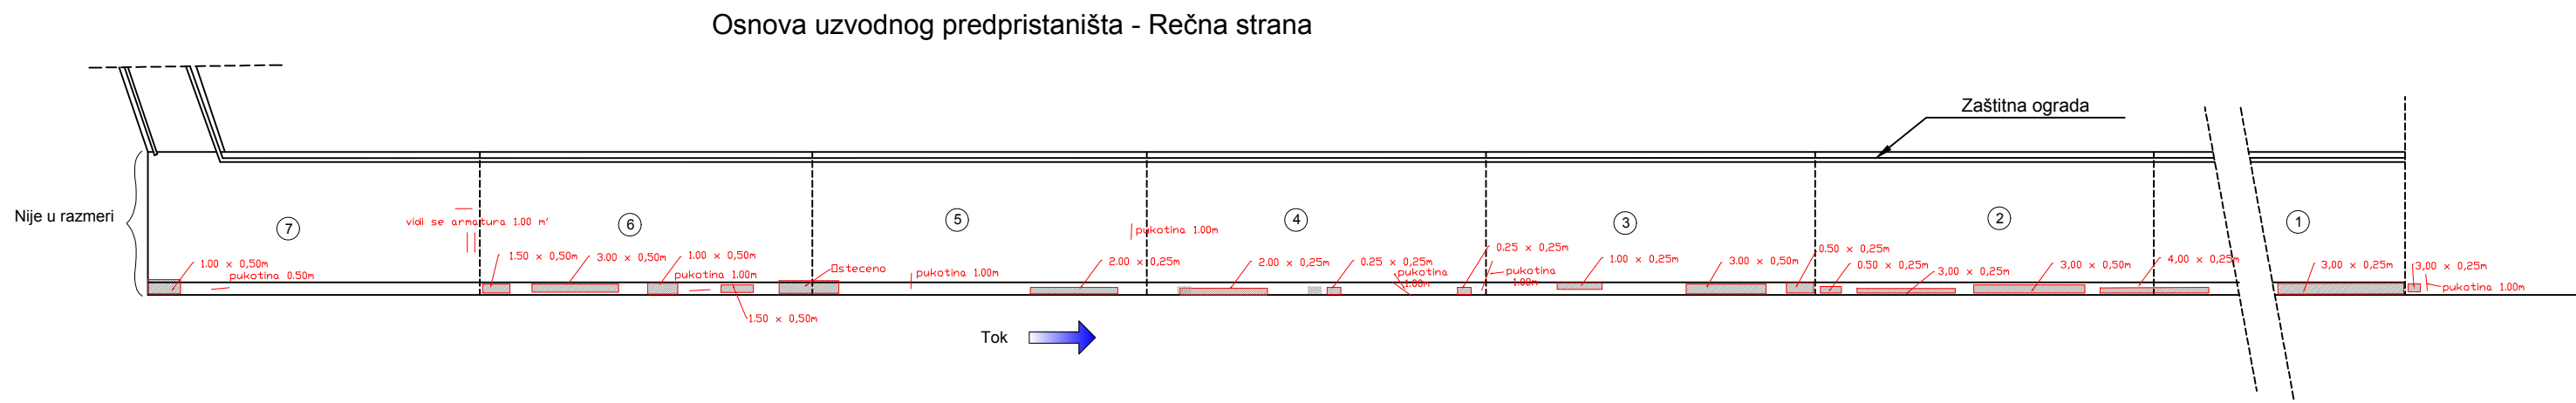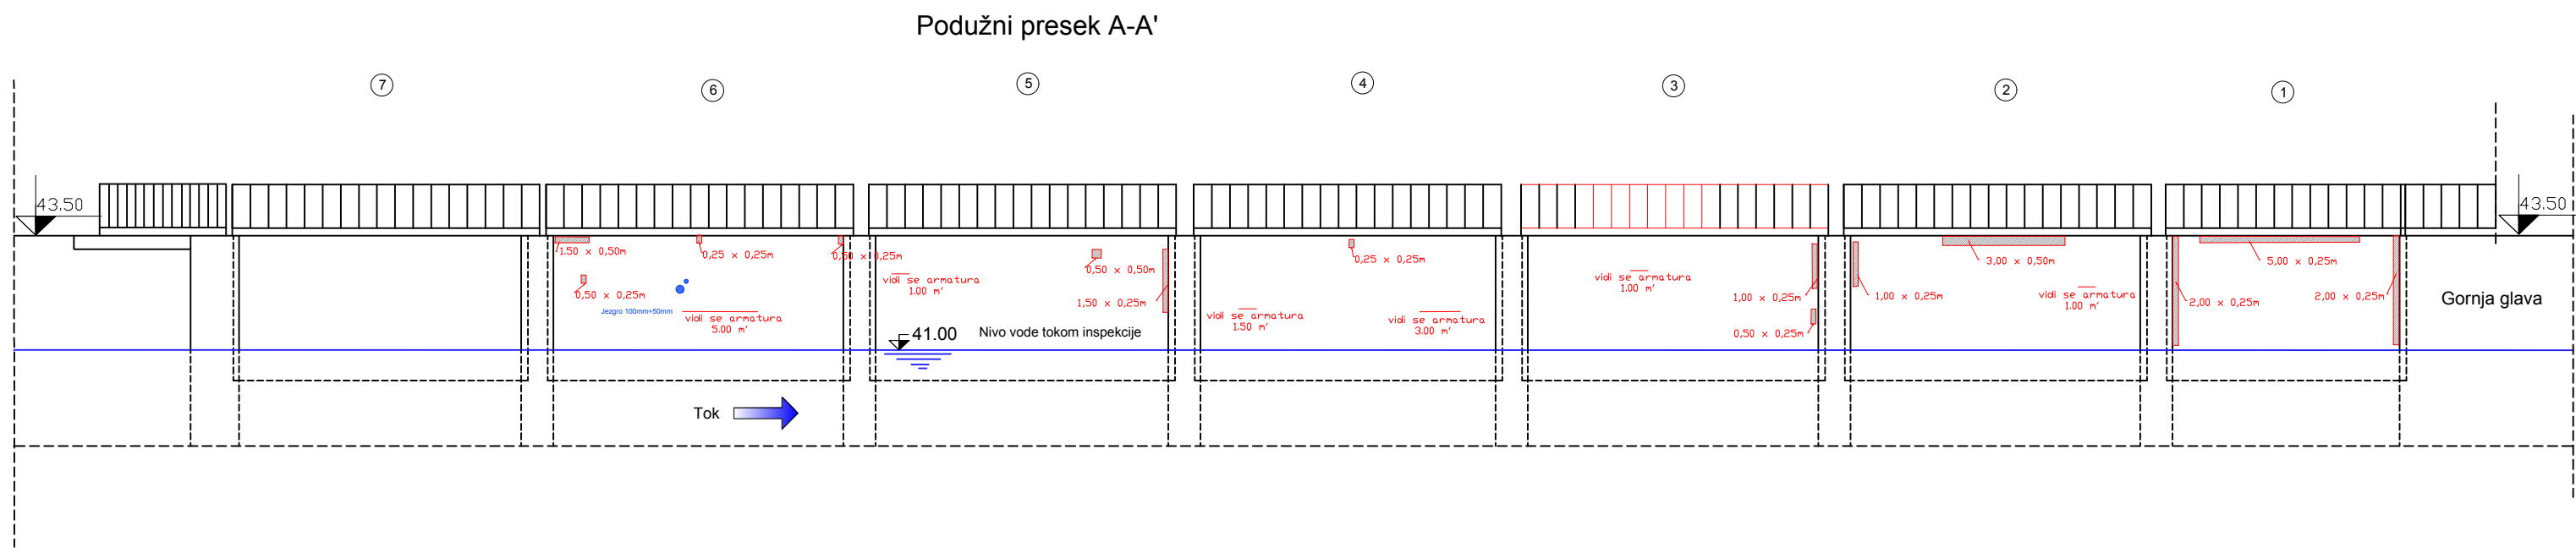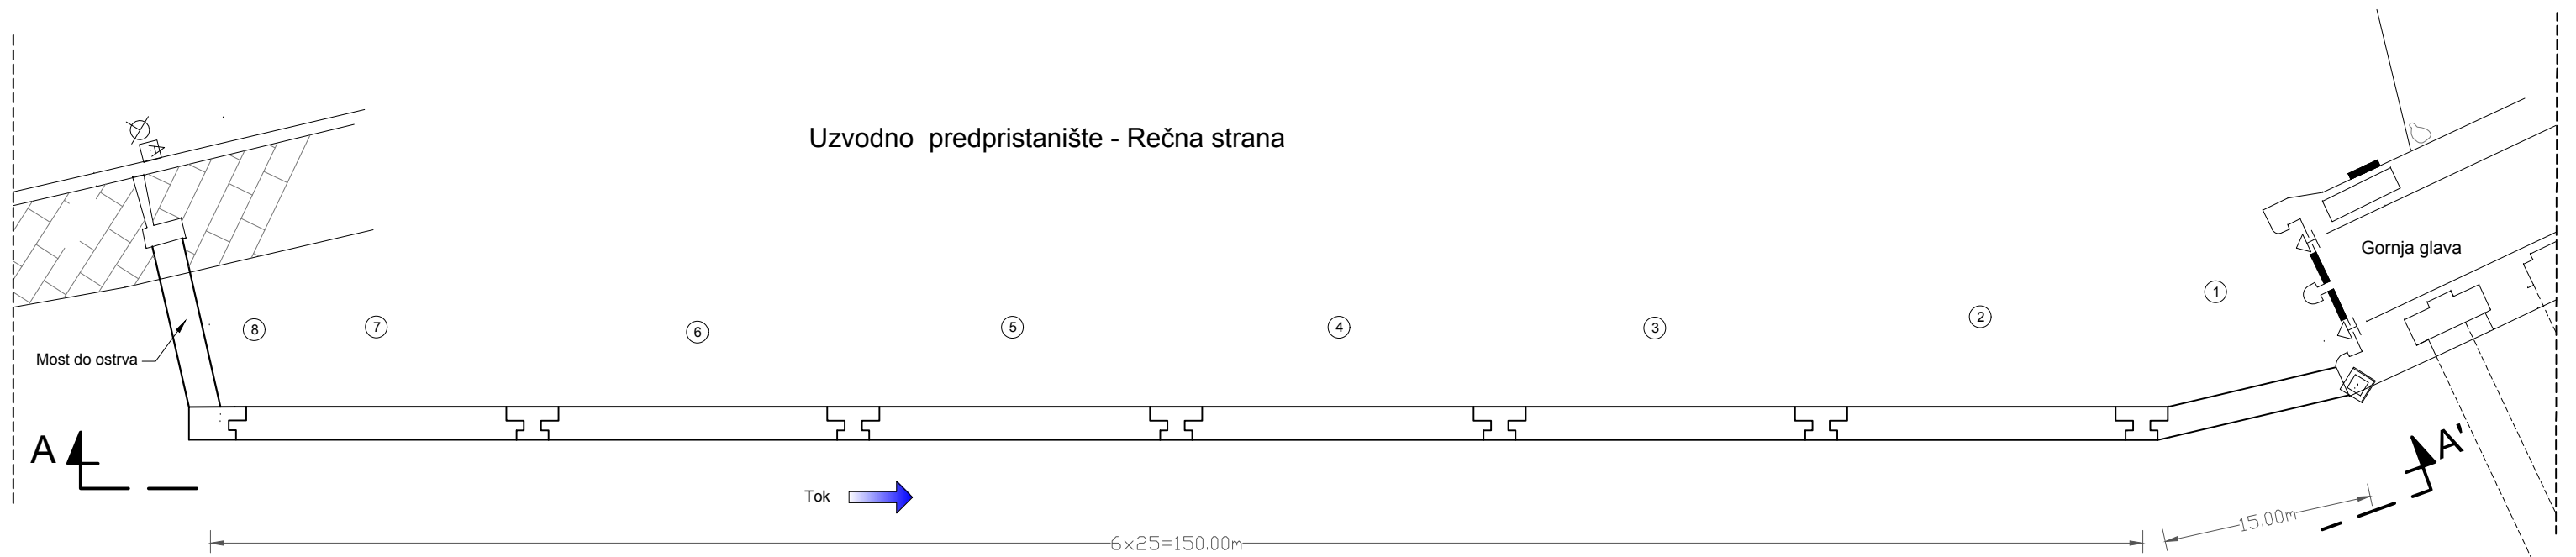

Situacija prevodnice na HE Djerdap 2

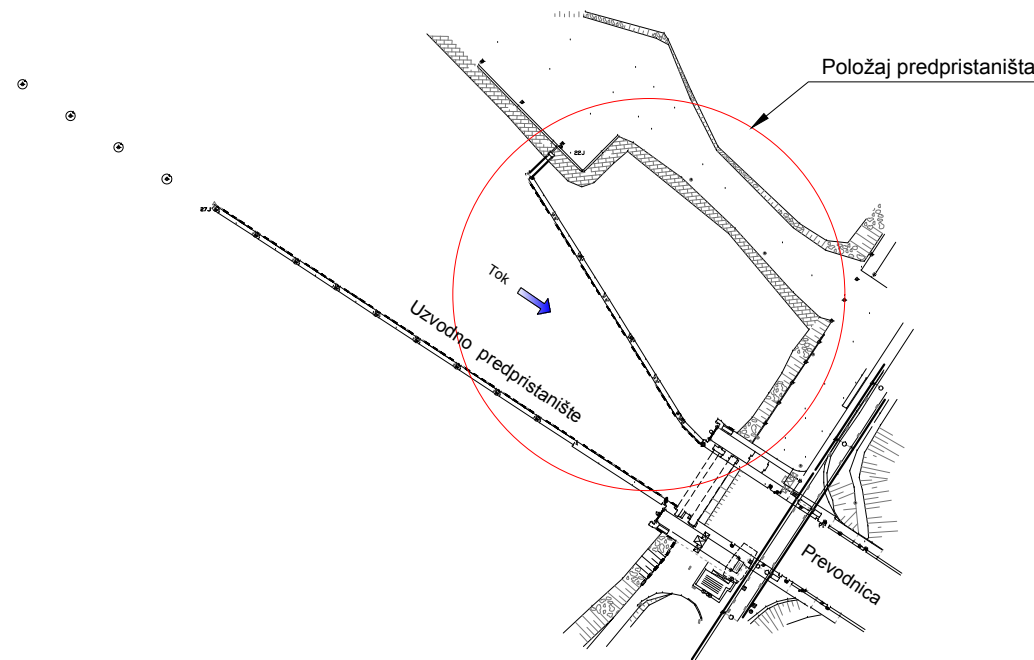

Legenda


- Metoda A - Rucna sanacija
- Metoda B - Injektiranje pukotina
- Farbanje ograde




Bepa Čirčan

--	--	


Brodsko prevođnica HE Djerdap 2 - Osnova komore

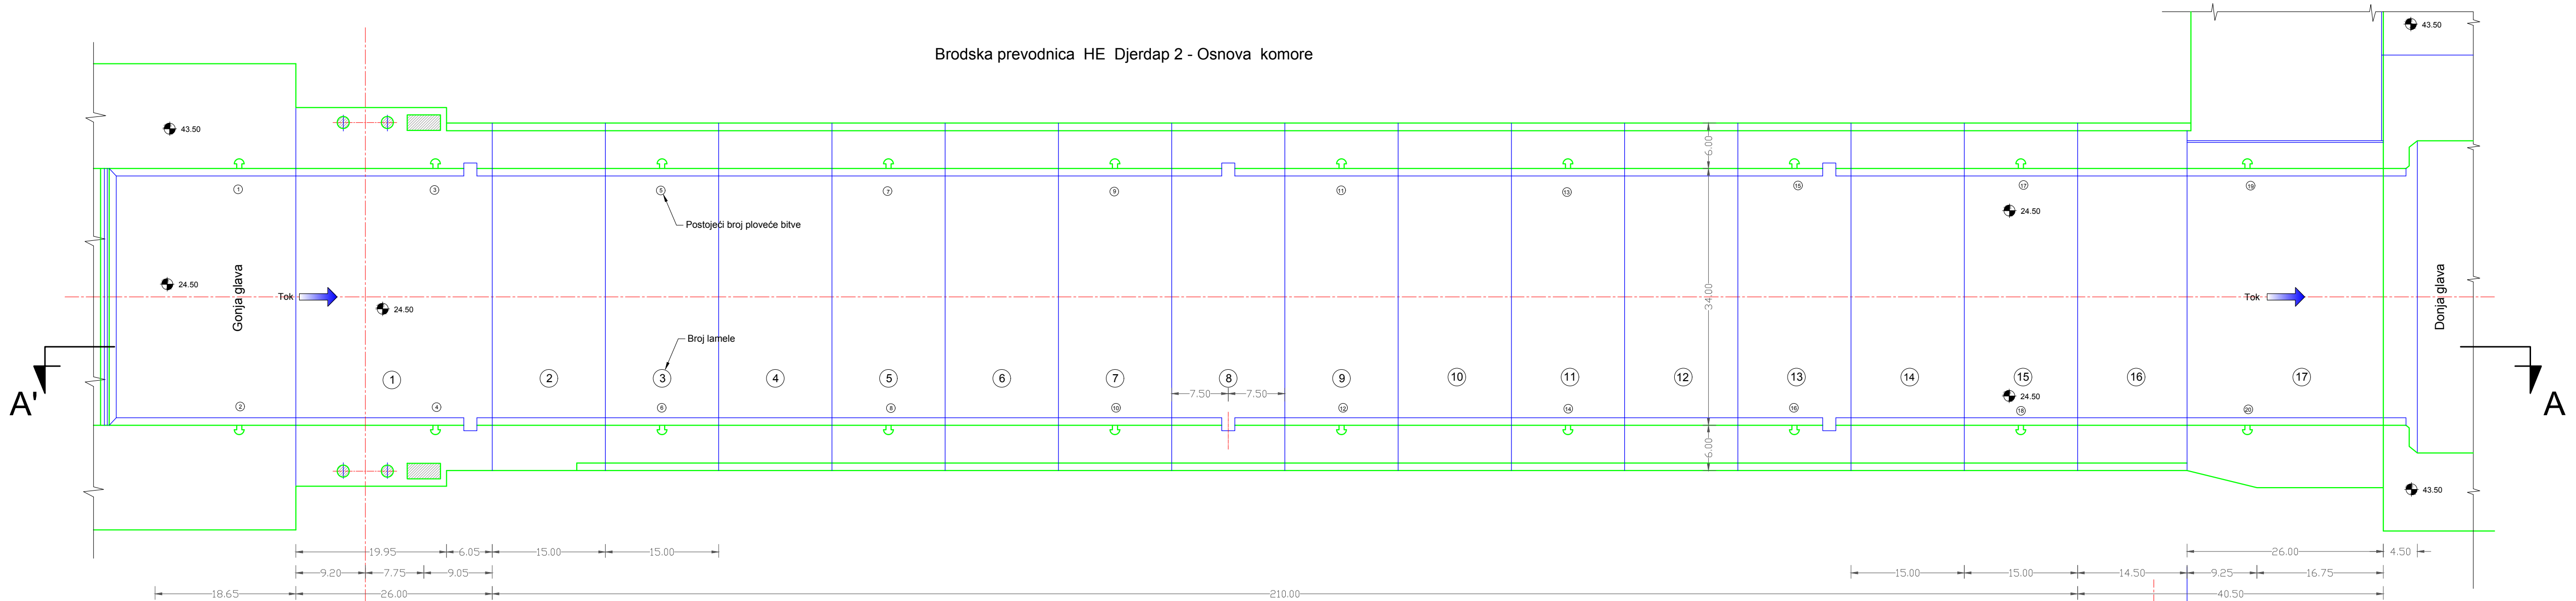

Podužni presek A-A' - Obalna strana

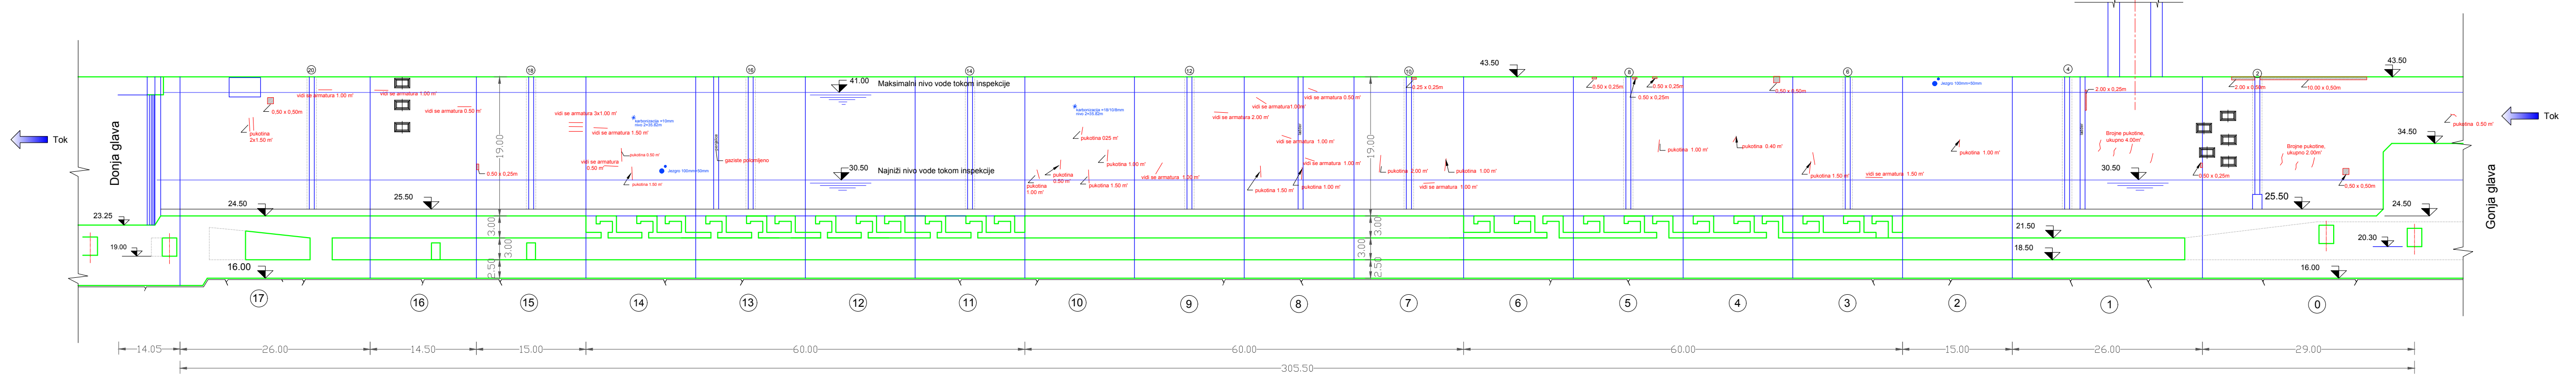

Situacija prevođnice na HE Djerdap 2


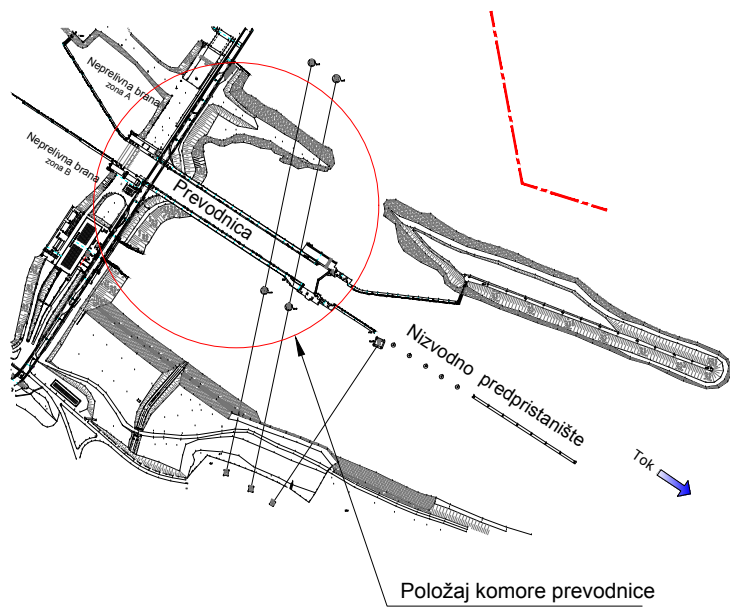


Legenda

- Metoda A - Rucna sanacija
- Metoda B - Injektiranje pukotina
- Farbanje ograde



--	--	

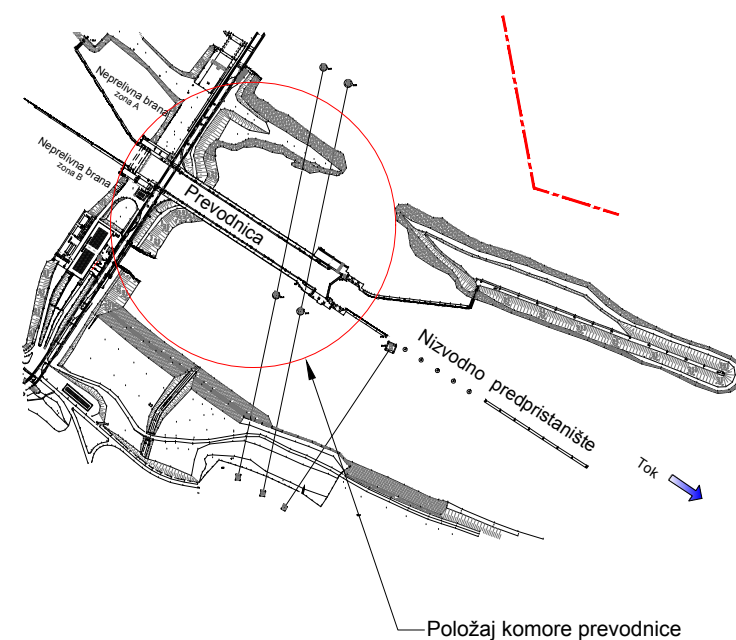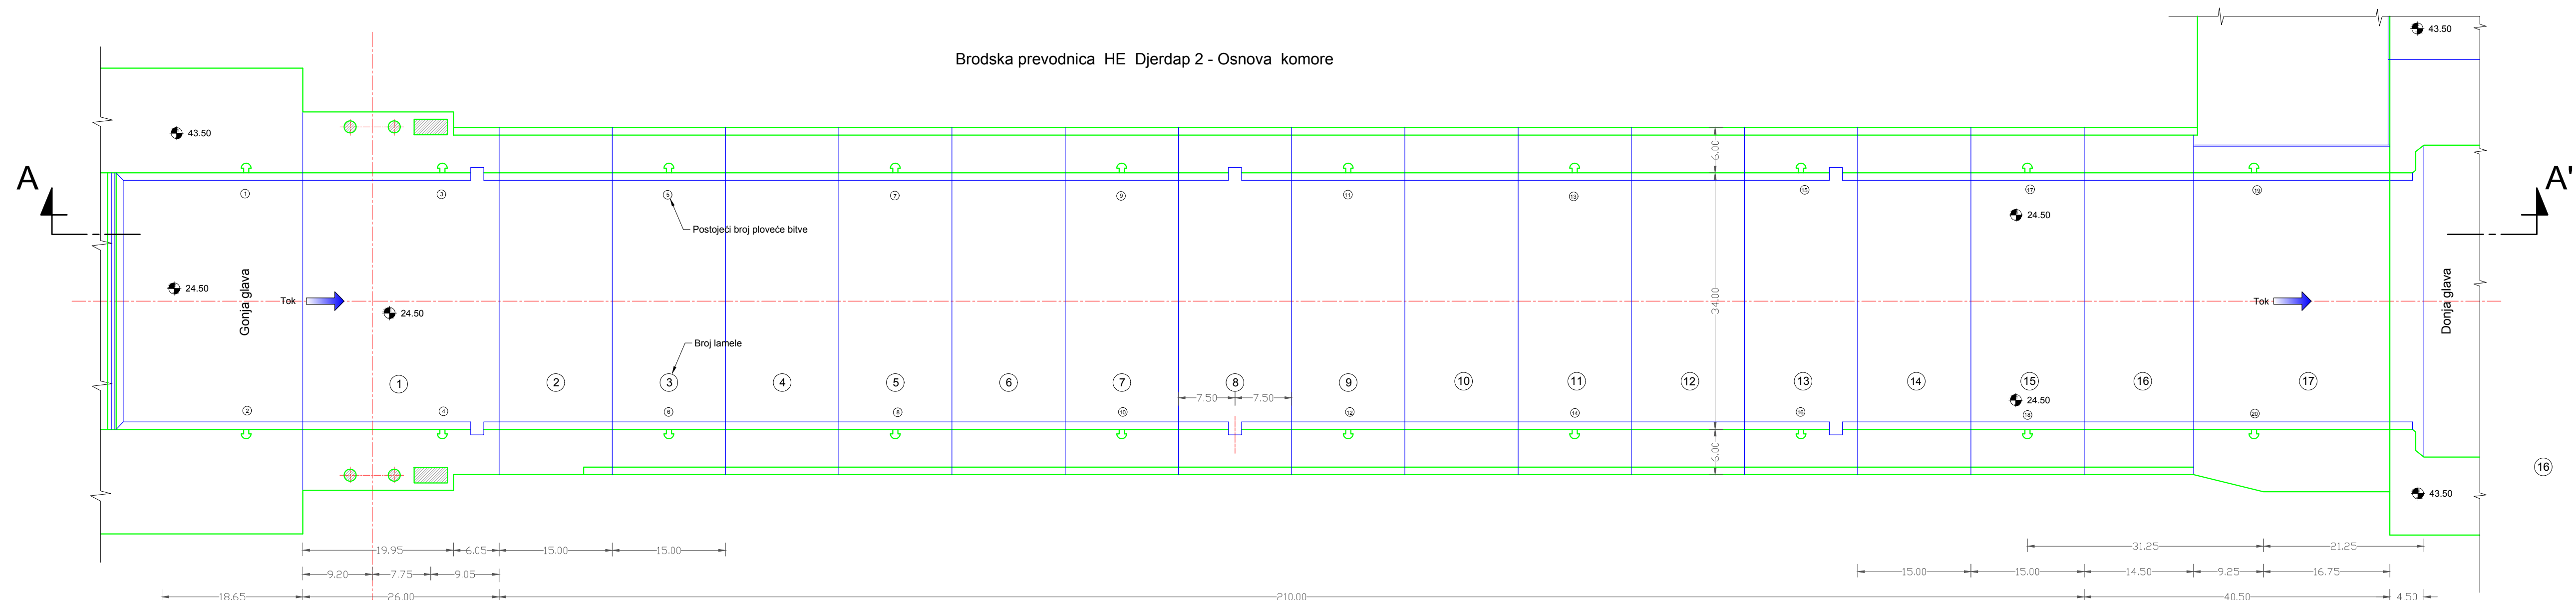

Legenda


 1.00 x 0.25m Metoda A - Rucna sanacija


Metoda B - Injektiranje pukotina

 Farbanje ograde




per Cult

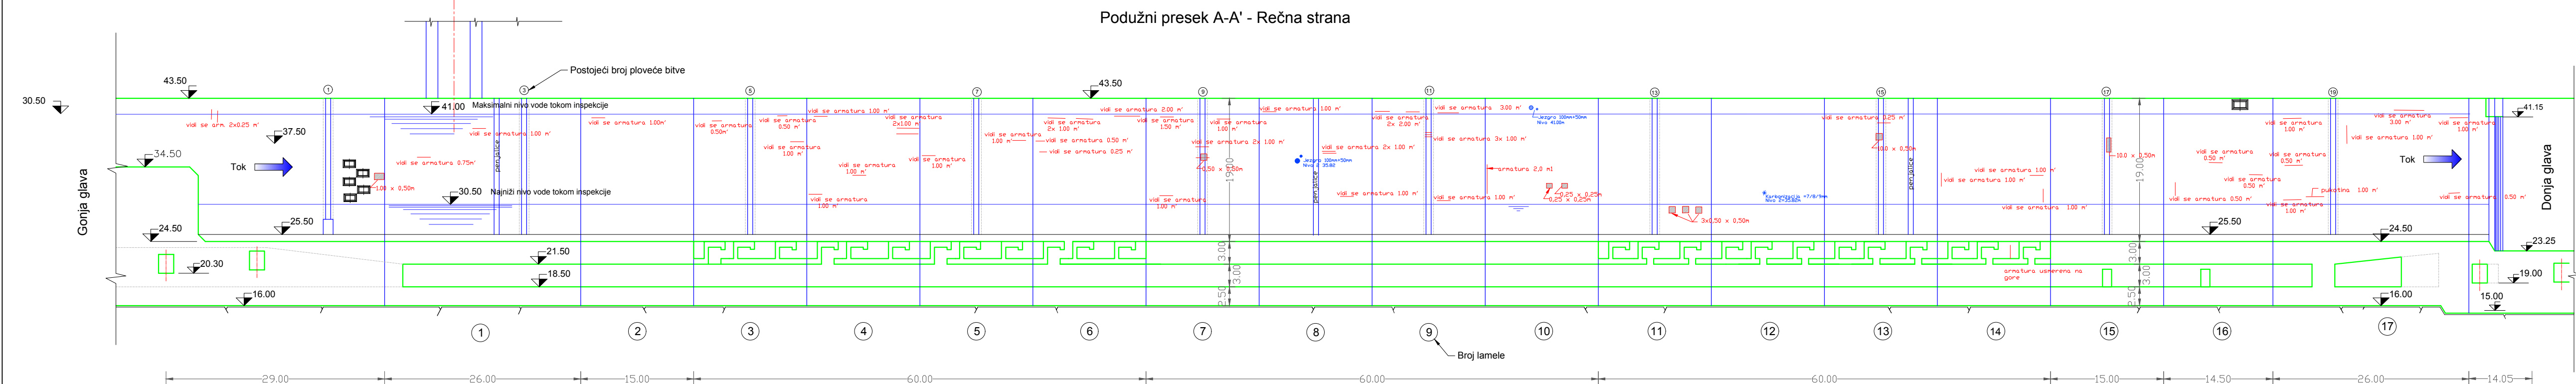[illegible]

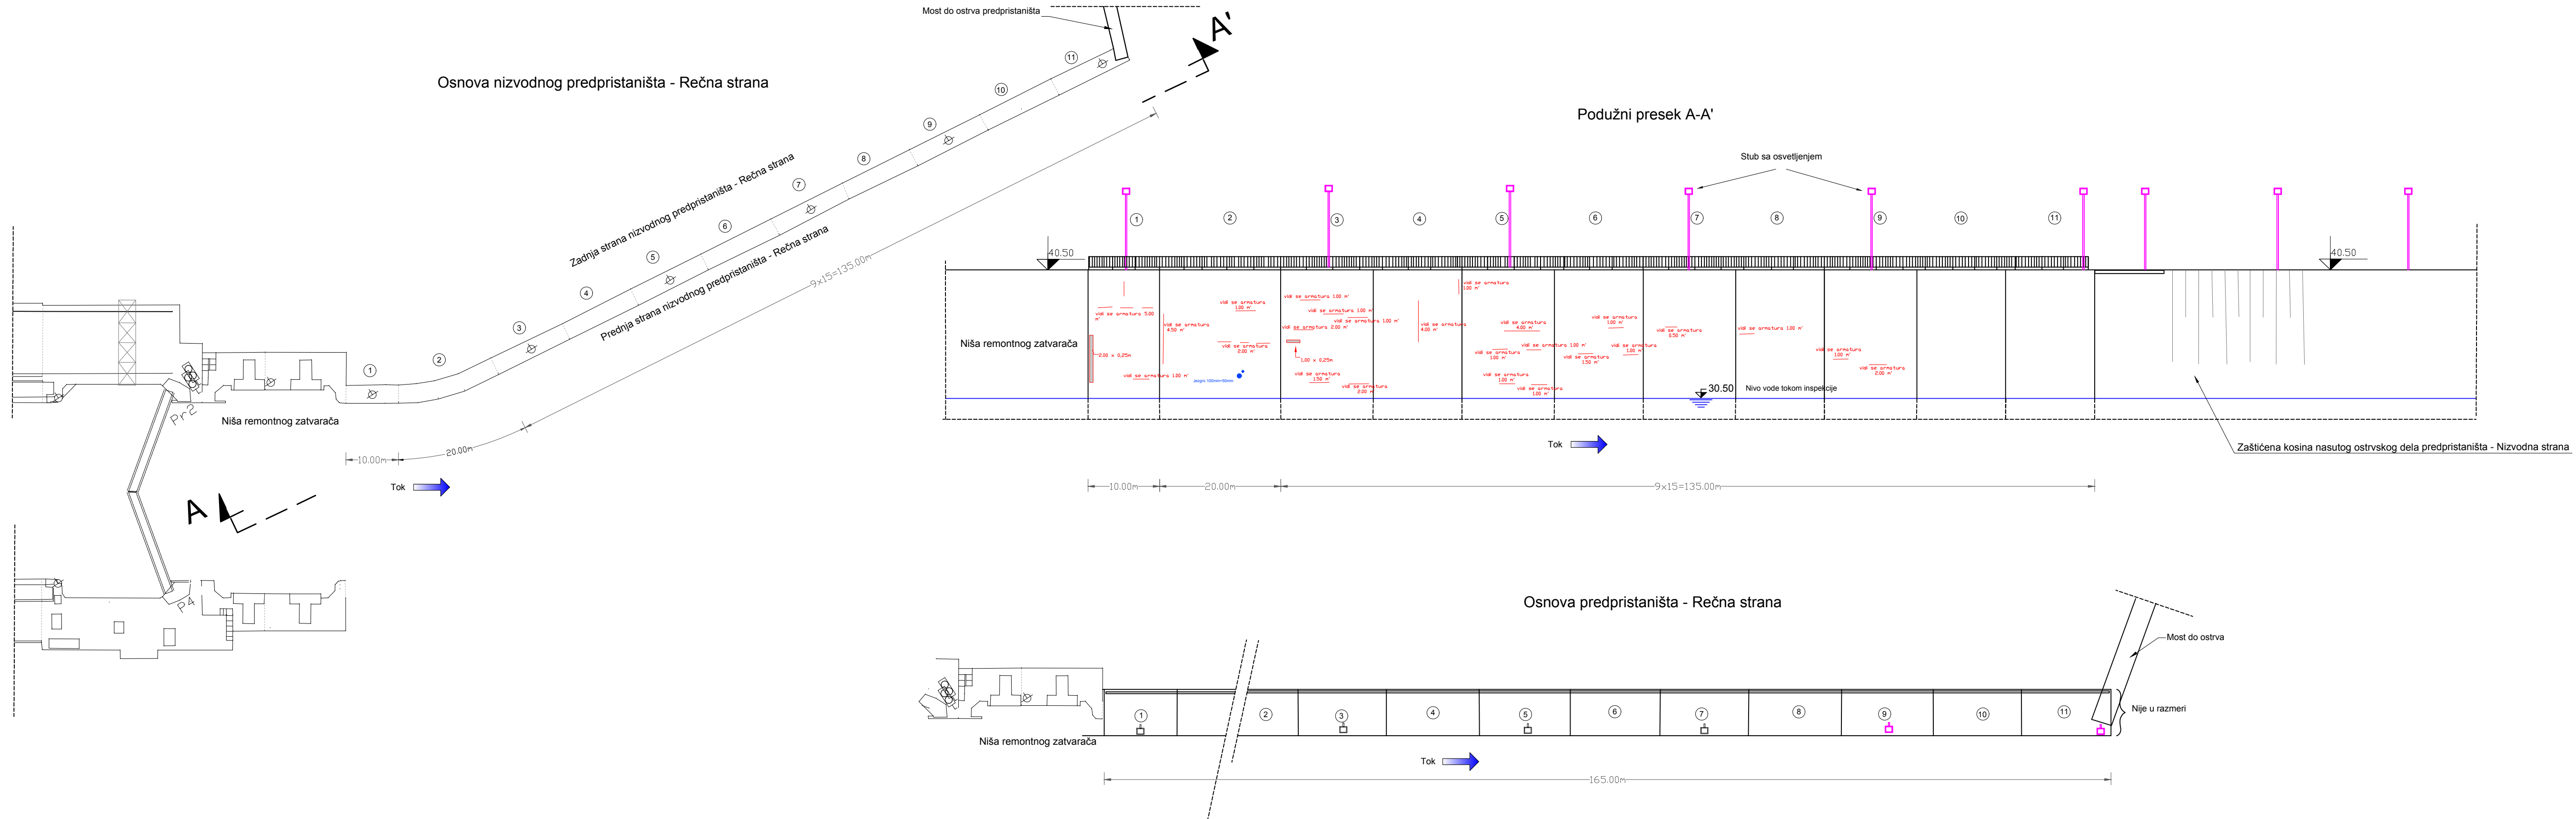

Situacija prevodnice na HE Djerdap 2

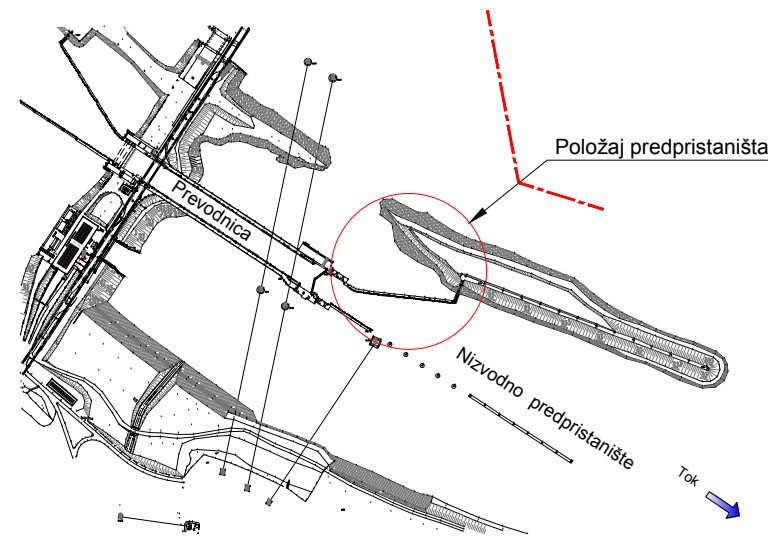

Legenda

Metoda A - Rucna
sanacija


Farbanje ograde




Bepa E. Cirović

R.BR.	DATUM	OPIS IZMENE			POTPIS
ME ENERGOPROJEKT-HIDROINŽENJERING A.D.					
BULEVAR MIHAILA PUPINA 12, BEOGRAD, SRBIJA					
INVESTITOR			PROJEKAT		
REPUBLIKA SRBIJA - MGSJ / JP "ELEKTROPRIVREDA SRBIJE "			IDEJNI PROJEKAT I STUDIJA OPRAVDANOSTI SANACIJA, ADAPTACIJA I REKONSTRUKCIJA BRODSKE PREVODNICE HE "DERDAP 2"		
OBJEKT			CRTEŽ		
BRODSKA PREVODNICA HE "DERDAP 2"			DJDAP 2 NIZVODNO PREDPRISTANIŠTE - REČNA STRANA SITUACIJA - PREGLED POVRŠINA KOJE TREBA TRETIRATI		
BROJ UGOVORA		DATUM	FAZA		
18072-204		10.2019.	IDP		
ODG. PROJEKTANT		Vera Slović, dipl.inž.grad.			
UN. KONTROLA		Tamara Šumar, dipl.inž.grad.			
GL. PROJEKTANT		Todor Lazić, dipl.inž.el.			
RJ	110-202	RAZMERA	LISTOVA 1		
DEO PROJEKTA		SIFRA CRTEŽA	LIST 1		
2/3		18072-IDP-01-01-3-202-05	BR. CRTEŽA/IZMENA 05		


Nizvodno predpristanište - Obalna strana

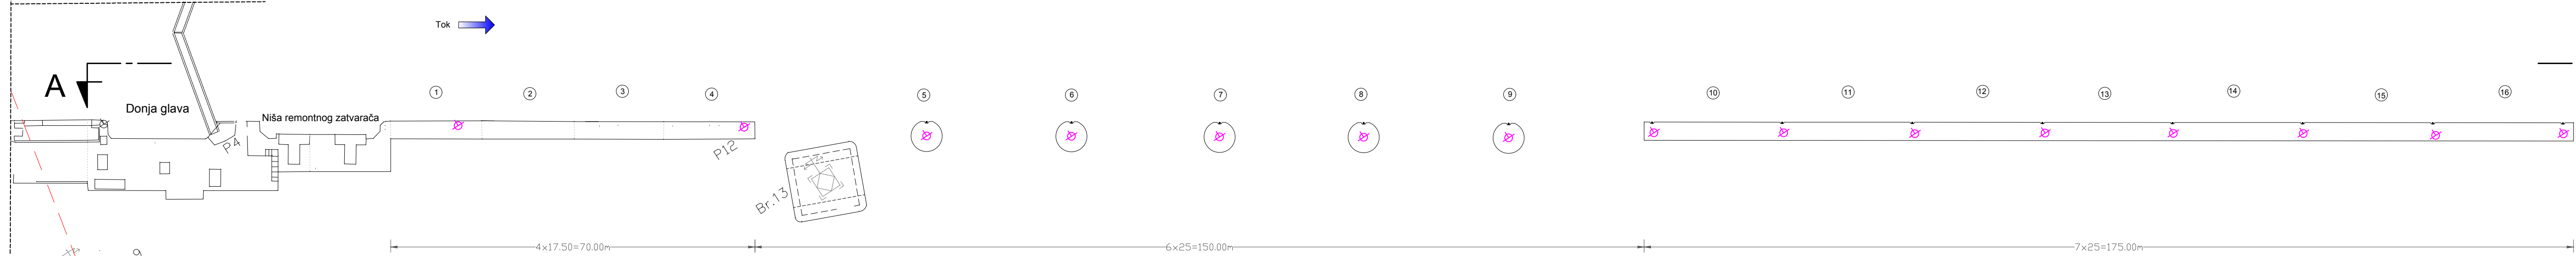


Situacija prevodnice na HE Djerdap 2

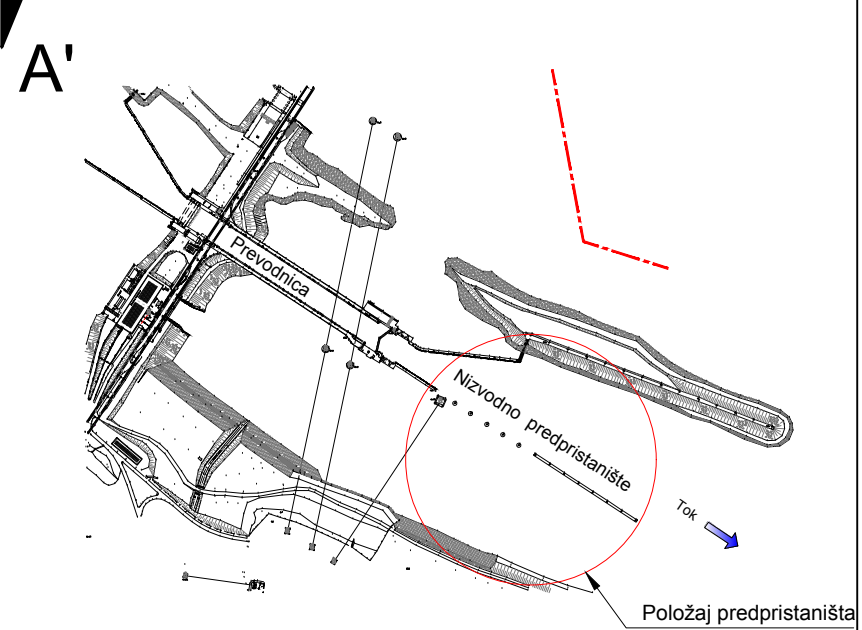

Podužni presek A-A'

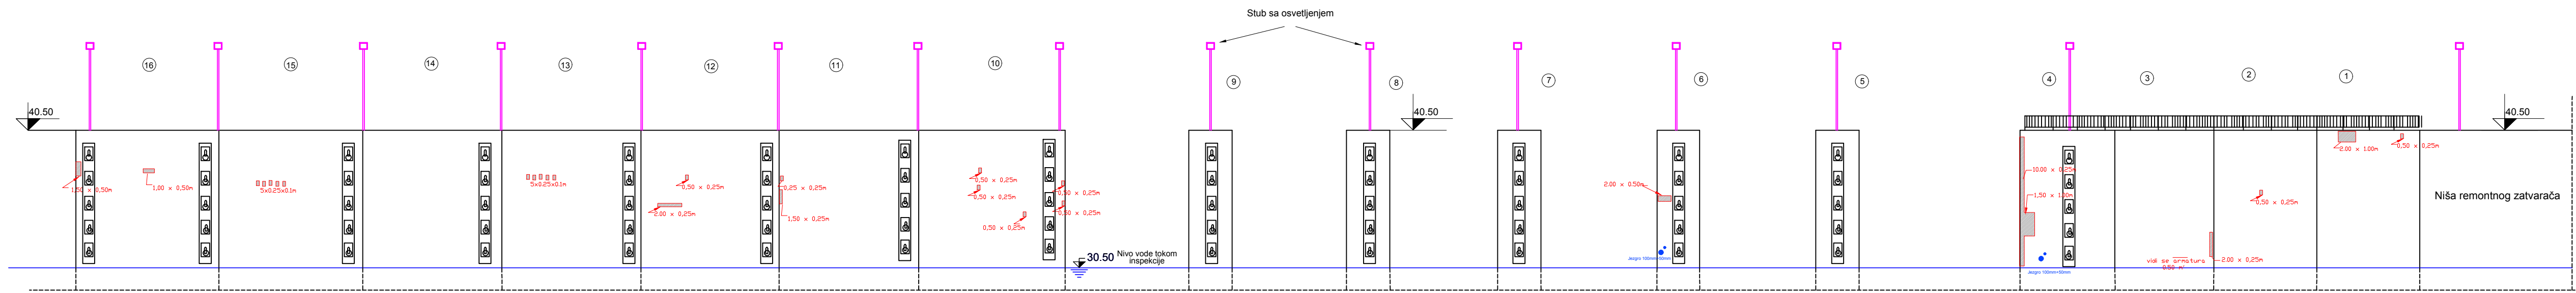

Osnova nizvodnog predpristaništa

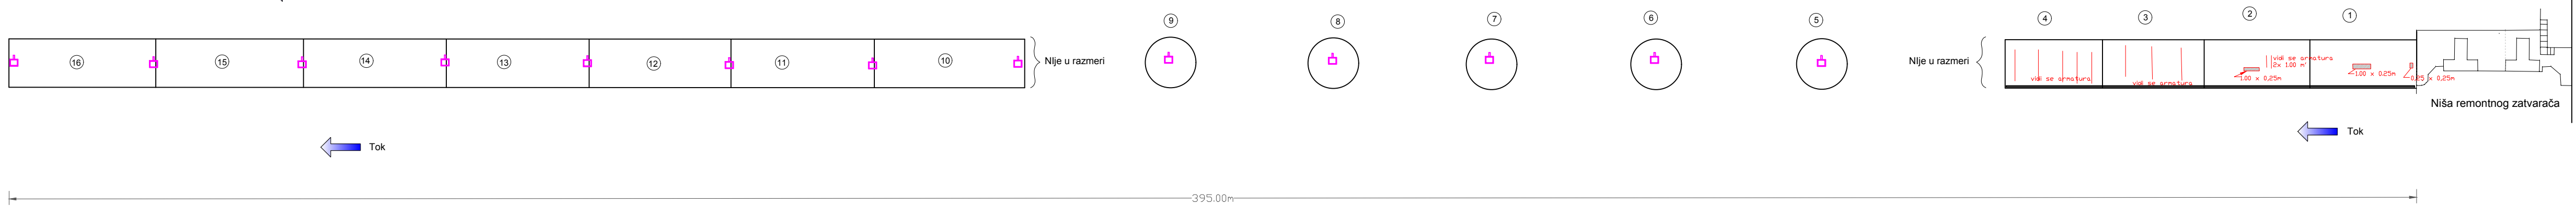

Napomena: Kuke i bitve nisu u razmeri


Legenda

- Metoda A - Rucna sanacija
- Farbanje ograde




	</
--	--	----


OSNOVA
R 1:1000

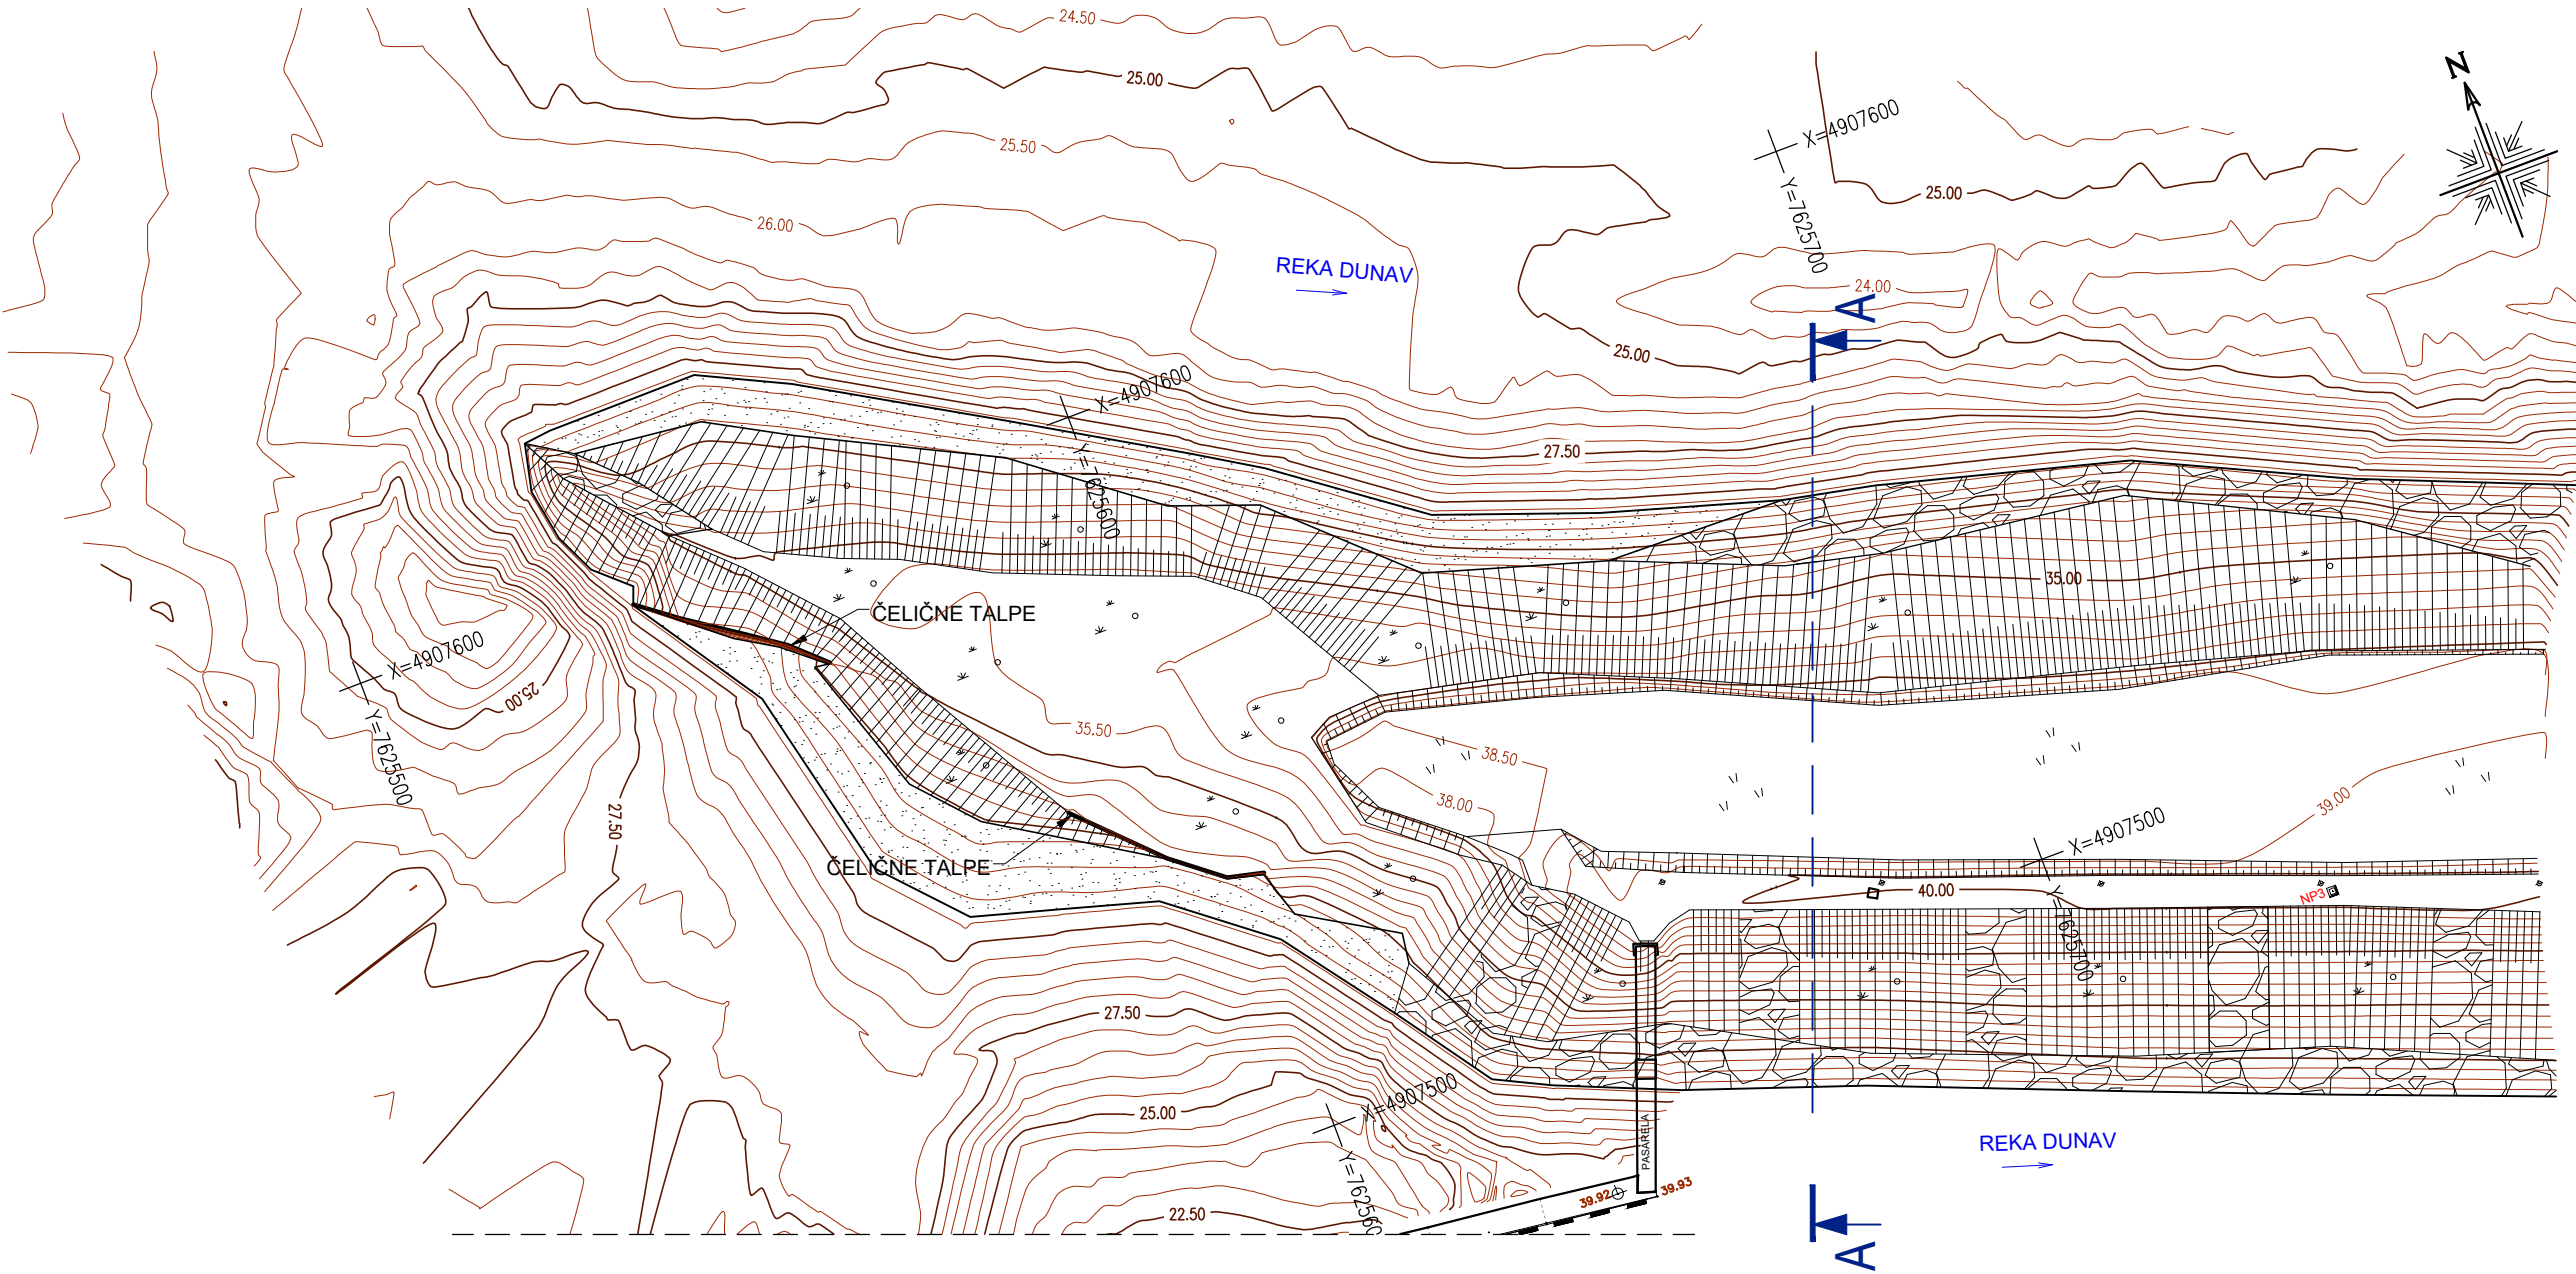

PRESEK A-A
R 1:500

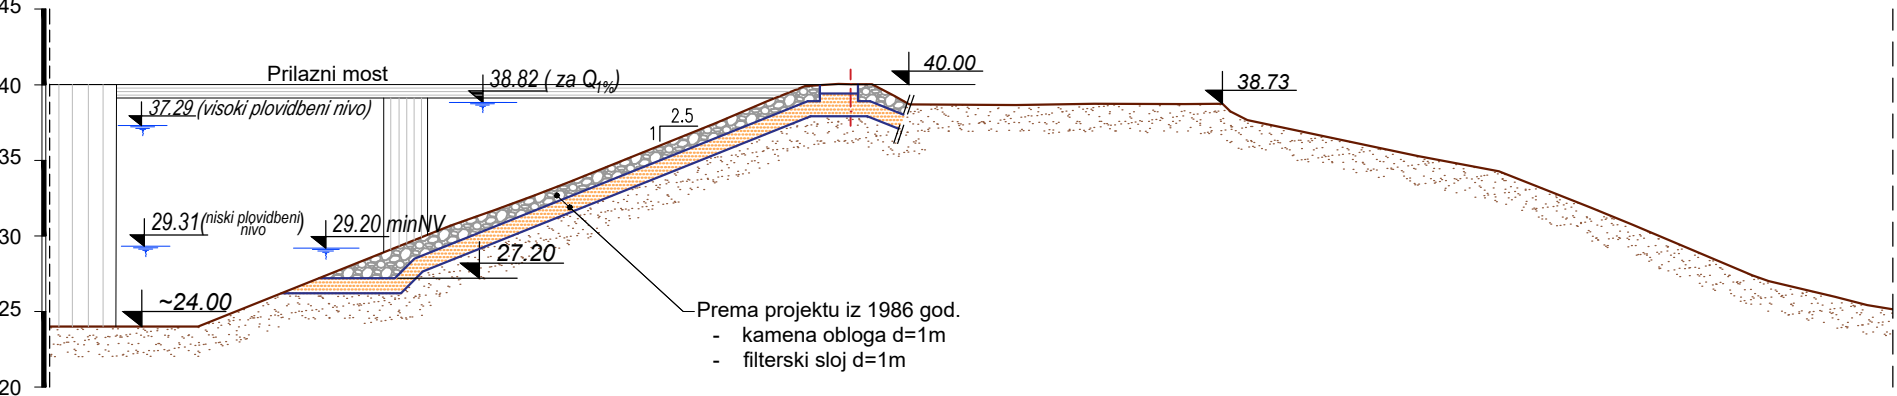

R.BR.		DATUM	OPIS IZMENE		POTPIS
1			ENERGOPROJEKT-HIDROINŽENJERING A.D.		
BULEVAR MIHAILA PUPINA 12, BEOGRAD, SRBIJA		INVESTITOR		PROJEKAT	
JP "ELEKTROPRIVREDA SRBIJE"		OGRAK HE "ĐERDAP" - KLADOVO		IDEJNI PROJEKAT ADAPTACIJE BRODSKE PREVODNICE	
OBJEKTAT		BRODSKA PREVODNICA		CRTEŽ	
HE "ĐERDAP 2"		SITUACIJA I POPREČNI PRESEK NASIPA U		NIZVODNOM PREDPRISTANIŠTU	
BROJ UGOVORA		DATUM		FAZA	
18072-204		APRIL 2020.		IDP	
ODG. PROJEKT.		Ivana Dmitrović, dipl.inž.gradj.		RJ	
UN. KONTROLA		Radmilo Glišić, dipl.inž.gradj.		110-201	
ŠEF PROJEKTA		Todora Lazić, dipl.inž.el.		DEO PROJEKTA	
				HG	
				RAZMERA	
				1:1000; 1:500; 1:100	
				LISTOVA	
				1	
				BR.CRT./IZMENA	
				03	

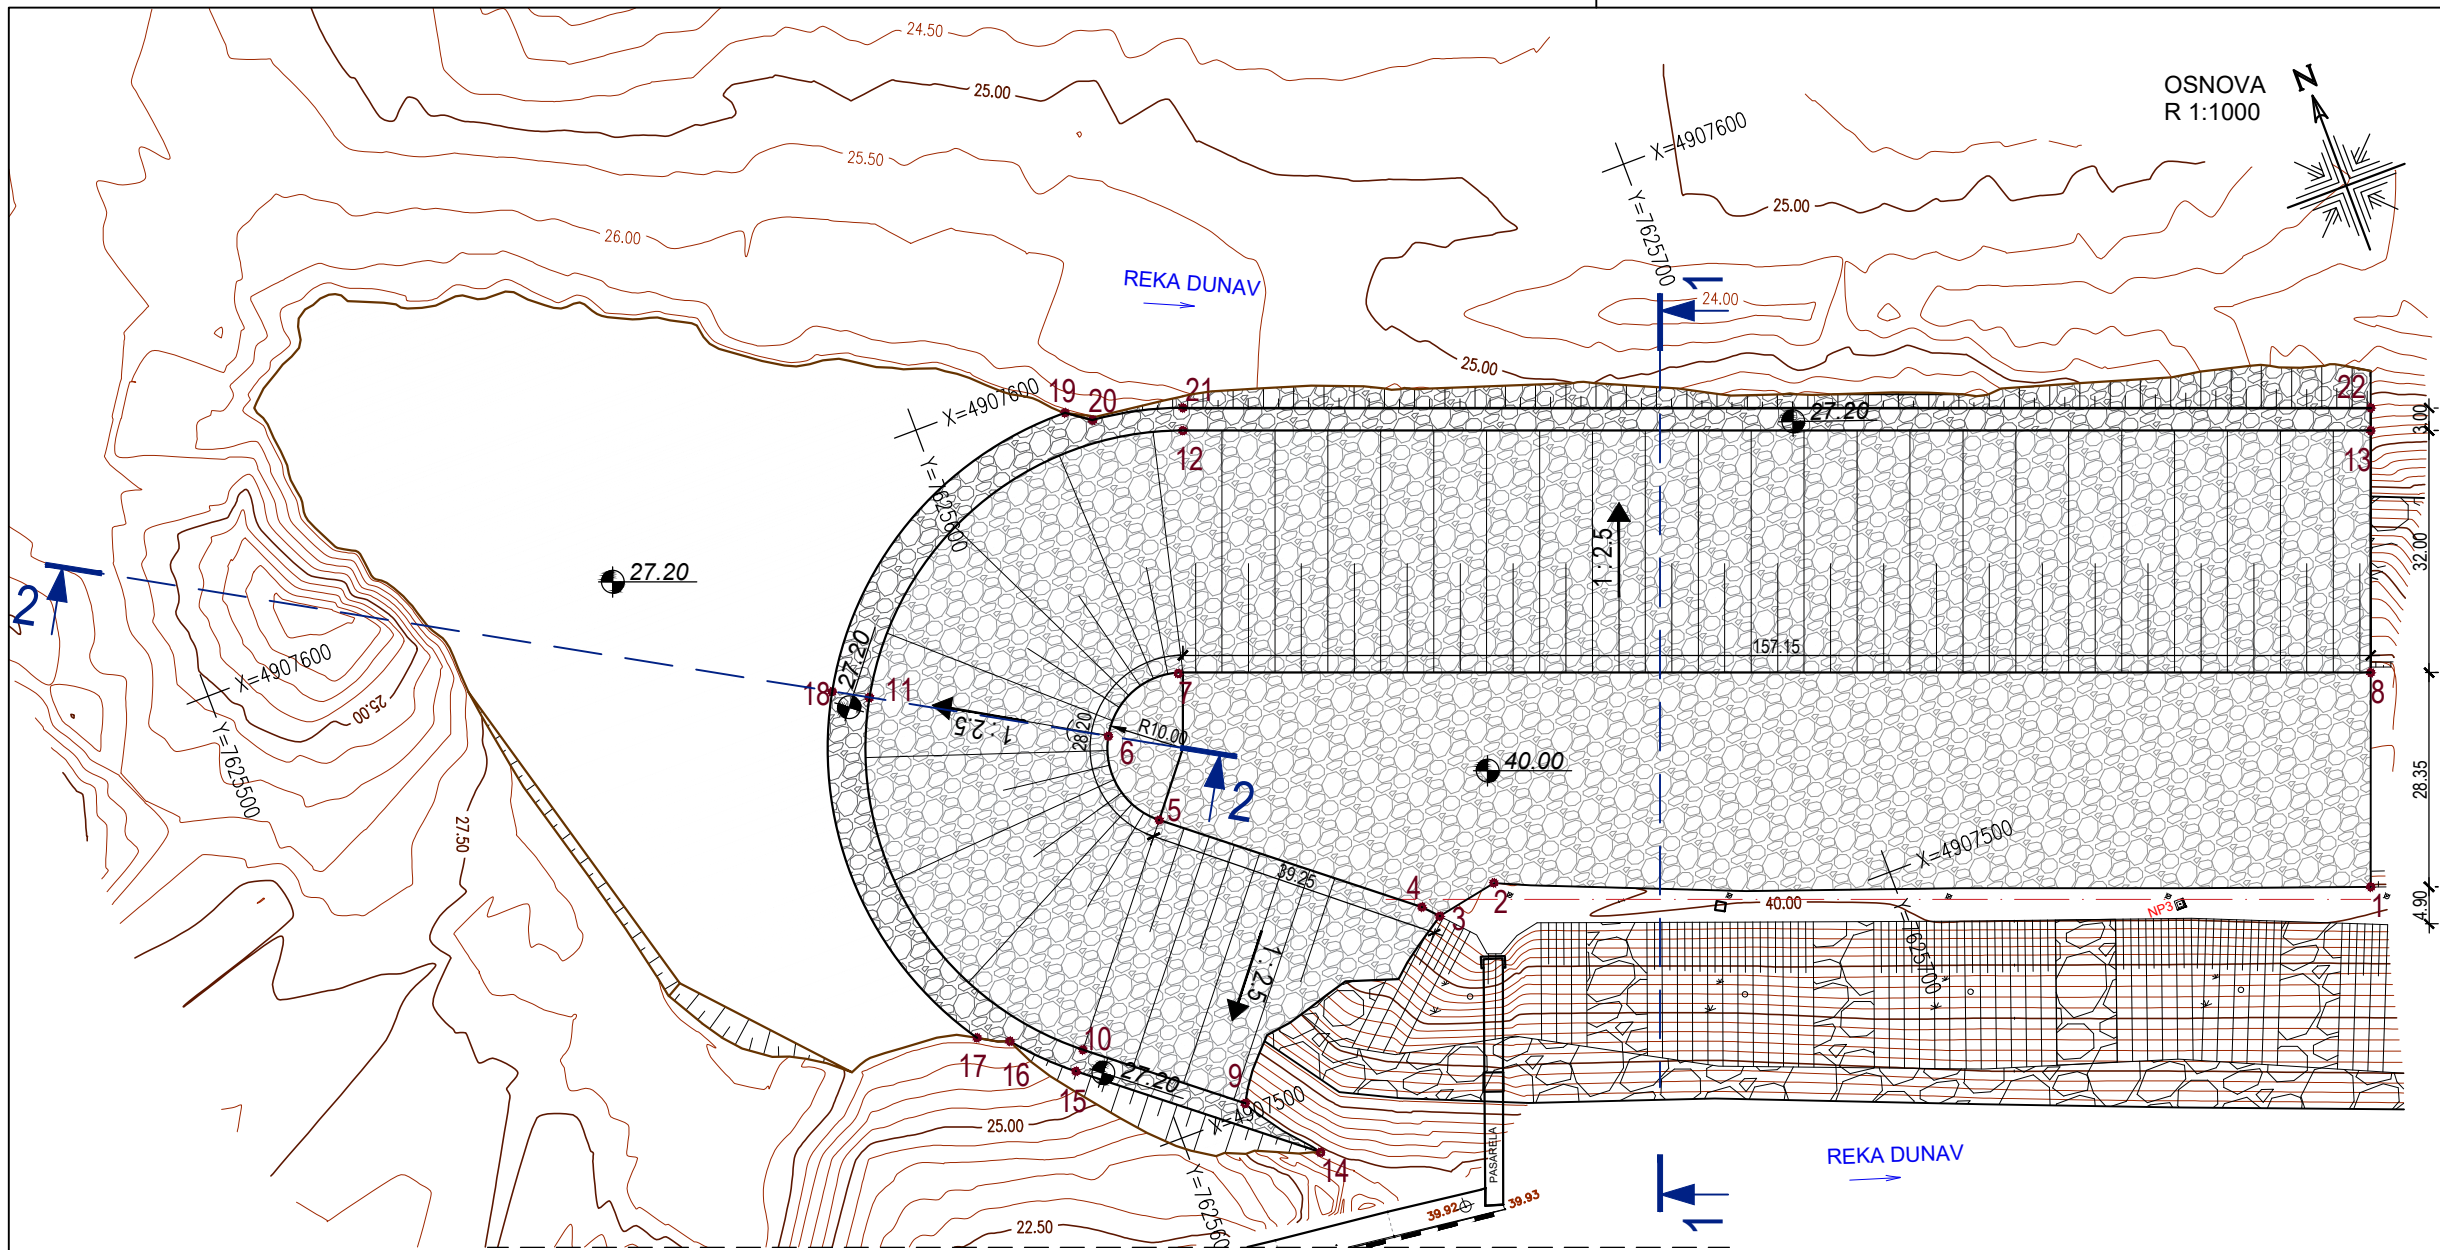


KOORDINATE TAČKA
NOVOPROJEKTOVANOG OBJEKTA

TAČKA	X	Y
1	7625758.92	4907475.78
2	7625650.51	4907517.06
3	7625642.28	4907515.46
4	7625640.48	4907517.42
5	7625612.00	4907540.42
6	7625609.60	4907553.16
7	7625621.80	4907557.56
8	7625768.89	4907502.31
9	7625609.46	4907501.34
10	7625591.89	4907515.51
11	7625581.82	4907569.04
12	7625633.05	4907587.52
13	7625780.14	4907532.26
14	7625616.55	4907491.76
15	7625590.01	4907513.19
16	7625583.23	4907519.98
17	7625579.31	4907521.92
18	7625577.47	4907571.51
19	7625619.29	4907595.19
20	7625622.37	4907593.01
21	7625634.10	4907590.33
22	7625781.19	4907535.07


Ivana Dmitrović




PRESEK 1-1
R 1:500

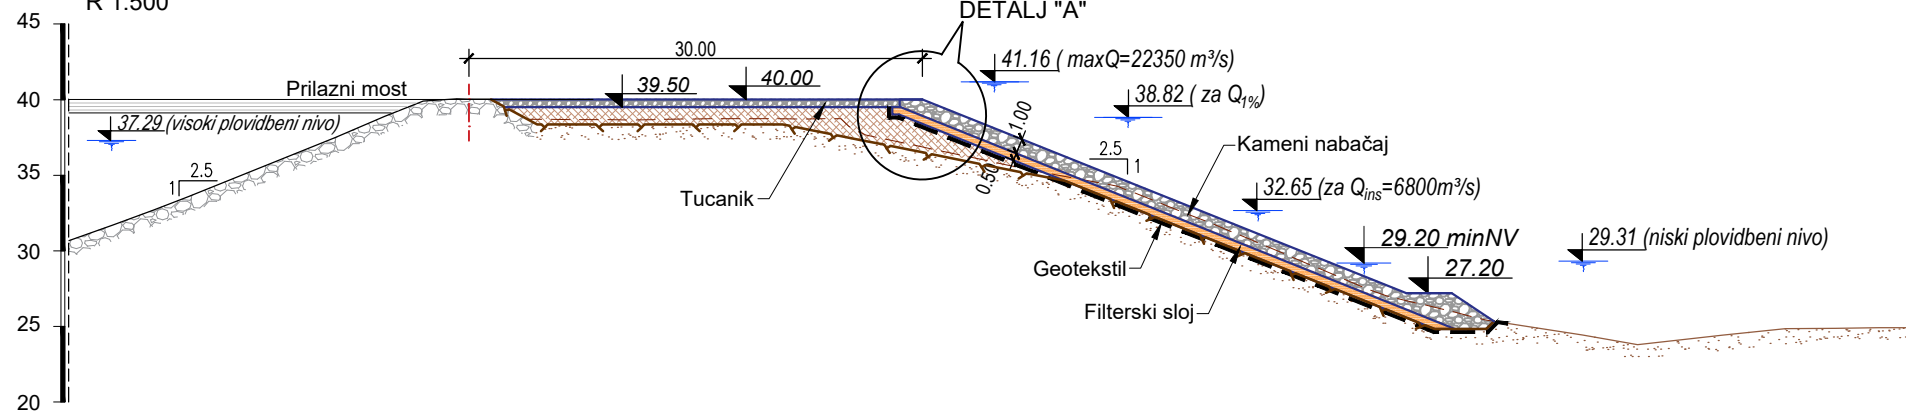


DETALJ "A"

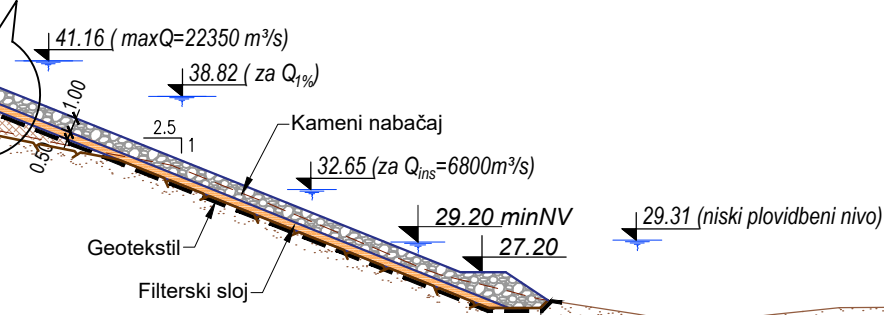

PRESEK 2-2
R 1:500

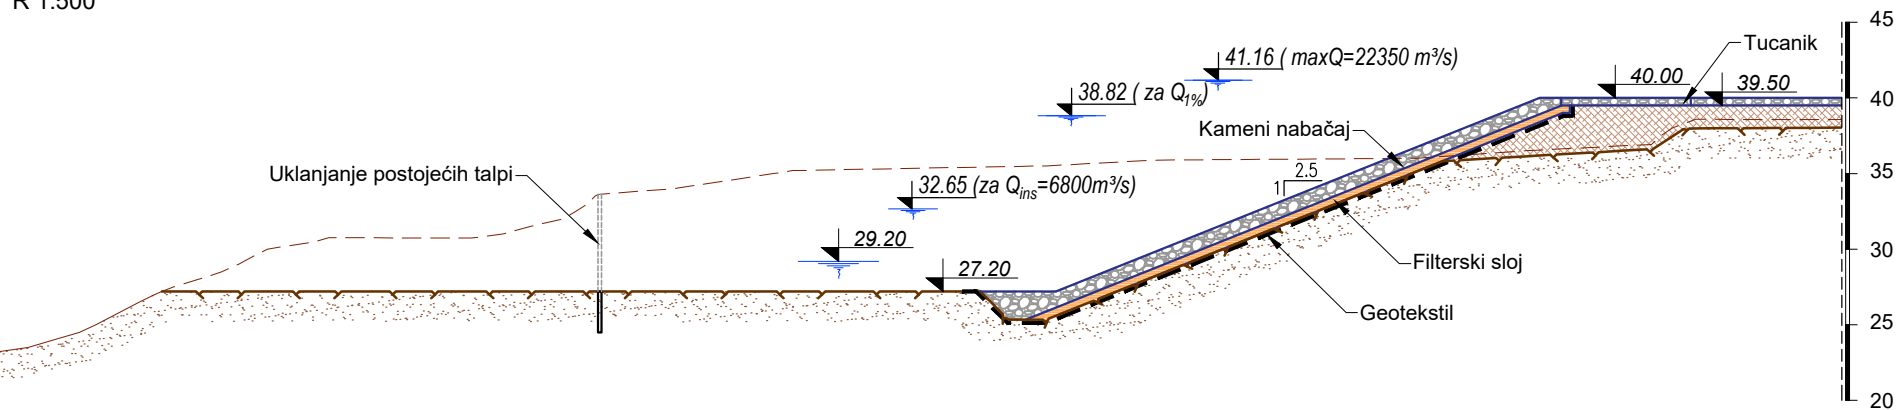

DETALJ "A"
R 1:100

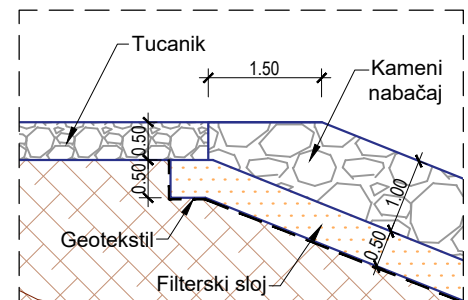

R.BR.	DATUM	OPIS IZMENE	POTPIS
ENERGOPROJEKT-HIDROINŽENJERING A.D. BULEVAR MIHAILA PUPINA 12, BEOGRAD, SRBIJA			
INVESTITOR JP "ELEKTROPRIVREDA SRBIJE" OGRAK HE "ĐERDAP" - KLADOVO		PROJEKAT IDEJNO REŠENJE ADAPTACIJE BRODSKE PREVODNICE HE "ĐERDAP 2"	
OBJEKAT BRODSKA PREVODNICA HE "ĐERDAP 2"		CRTEŽ SITUACIJA I POPREČNI PRESECI NASIPA U NIZVODNOM PREDPRISTANIŠTU - NOVOPROJEKTOVANO STANJE -	
BROJ UGOVORA 18072-204	DATUM APRIL 2020.	FAZA IDR	
ODG.PROJEKT. Ivana Dmitrović, dipl.inž.gradj. br.licence: 314 F 401 07	RJ 110-201	RAZMERA 1:1000; 1:500; 1:100	LISTOVA 1
UN. KONTROLA Radmilo Glišić, dipl.inž.gradj.	DEO PROJEKTA ŠIFRA CRTEŽA 18072-IDR-III-03-201-04		BR.CRT./IZMENA 1
ŠEF PROJEKTA Todora Lazić, dipl.inž.el.	HG		04