




Kontura eksploatacionog polja

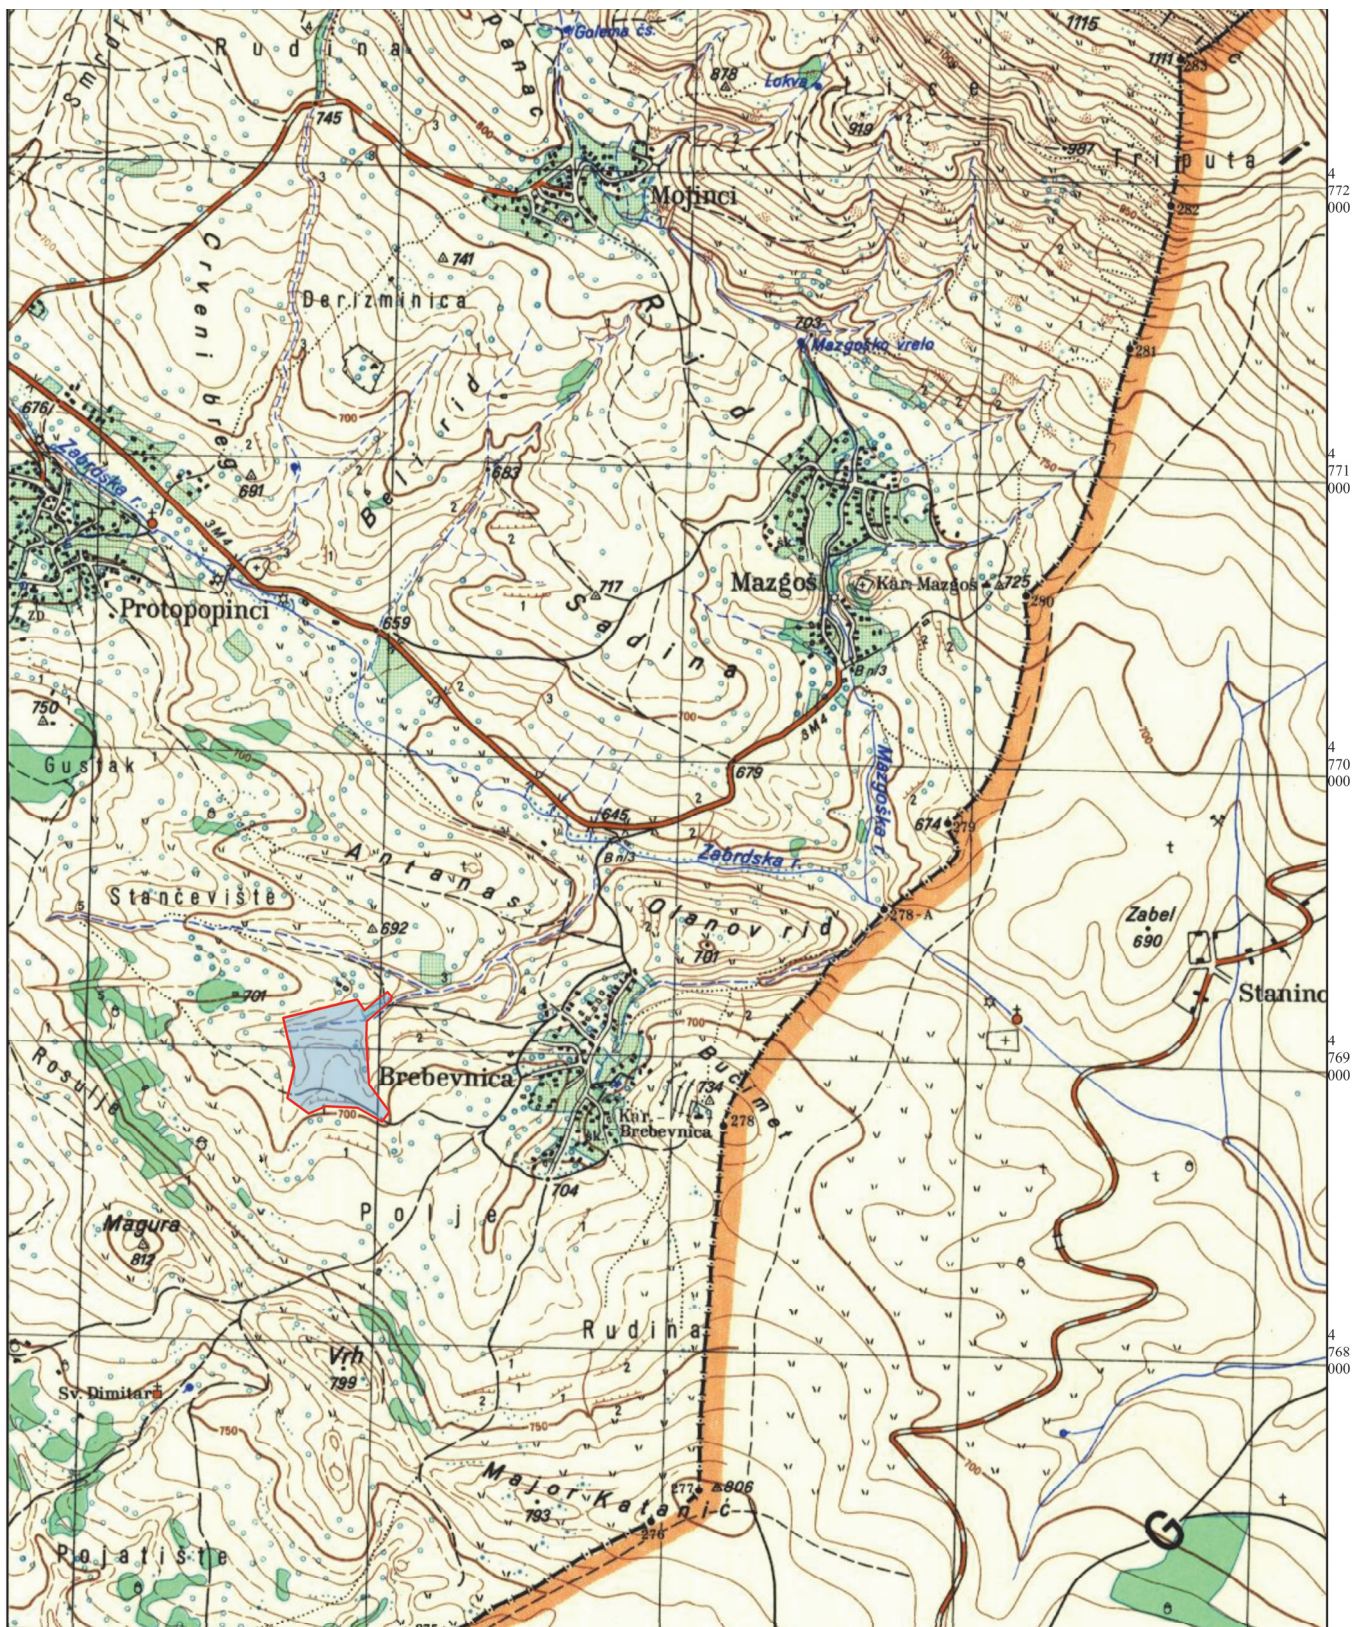

TERRAGOLD&CO D.O.O.

Privredno društvo za proizvodnju,
inženjering, projektovanje i marketing

Naziv projekta:

GLAVNI RUDARSKI PROJEKAT EKSPLOATACIJE VATROSTALNIH I KERAMIČKIH GLINA
NA POVRŠINSKOM KOPU "CRNE ROVINE" KOD DIMITROVGRADA

- IZVOD -

Glavni projektant: Dragan Milošević, dipl.inž.rudarstva	Datum: Decembar 2021.	Paraf:	Crtež: PREGLEDNA TOPOGRAFSKA KARTA SA NANETOM KONTUROM EKSPLOATACIONOG POLJA	Razmera: 1:25.000
Odgovorni projektant: Dragan Pavlović, dipl.inž.rudarstva	Datum: Decembar 2021.	Paraf:		Broj: 1.