

РЕПУБЛИКА СРБИЈА

ГРАД БОР

ГРАДСКА УПРАВА

Одељење за урбанизам, грађевинске,

комуналне, имовинско-правне и стамбене послове

Одсек за обједињену процедуру издавања дозвола и комуналне послове

број: 350-115/2020-III/05

17. 09. 2020. године

БОР

Градска управа Бор - Одељење за урбанизам, грађевинске, комуналне, имовинско-правне и стамбене послове, поступајући по захтеву **SERBIA ZIJIN COPPER DOO BOR**, ул. **Ђорђа Вајферта бр. 29, МБ 07130562**, а на основу члана 53. Закона о планирању и изградњи („Сл. гласник РС“, бр. 72/09, 81/09, 64/10, 24/11, 121/12, 42/13, 50/13, 98/13, 132/14, 145/14, 83/18, 31/19, 37/19 и 9/20), издаје

ИНФОРМАЦИЈУ О ЛОКАЦИЈИ

за парцеле у обухвату каменолома кречњака „Кривељски камен“ код Бора

ЛОКАЦИЈА: КП бр. 16600, 16599, 16601, 16604/2, 16603/2, 16602/2, 17033/1, 17041, 17043, 17024, 17044, 17046, 16552, 16603/1, 16602/1, 16861, 16632, 16865 и 16866 КО Кривељ.

ПРАВНИ ОСНОВ: Закон о планирању и изградњи („Сл. гласник РС“ бр. 72/09, 81/09, 64/10, 24/11, 121/12, 42/13, 50/13, 98/13, 132/14, 145/14, 83/18, 31/19, 37/19 и 9/20).

1. Плански документ: Просторни план општине Бор („Сл. лист општине Бор“, број 2 и 3/2014).

2. Планирана намена простора и подела на уже целине: предметне катастарске парцеле налазе се у оквиру Погона "Каменолом Велики Кривељ" (лежиште кречњака, односно продуктивни део каменолома и објекти прераде грађевинског кречног камена).

У наредном периоду, у складу са секторским стратешким опредељењима на националном нивоу, и развојним плановима РТБ групе, на основу студијске и техничке документације, унутар граница просторне целине одвијаће се експлоатација кречњака у оквиру **Потцелине 1** (Каменолом Велики Кривељ) површине 27,60 ha и интензивне активности на даљем детаљном геолошком истраживању у **Потцелини 2**.

Потцелина 1 - Каменолом "Велики Кривељ"

Геолошка служба борског рудника започела је систематско истраживање лежишта Кривељски камен 1949. године. Истраживања су настављена 1956. и 1958. године током геолошког картирања читавог тимочког магматског комплекса, за основну геолошку карту размере 1:25.000, као и геолошким картирањем 1963. године за детаљну геолошку карту размере 1:10.000. На основу детаљних геолошких истраживања током 1971. и 1972. године, урађен је "Елаборат о рудним резервама карбонатних стена и извештај о истражним радовима на кречњаку Кривељски камен" и прибављена потврда о резервама. РТБ БОР - Институт за бакар, Бор је 1999. године изradio "Елаборат о рудним резервама кречњака и мермера у рудном телу "Кривељ" - лежиште "Кривељски камен" код Бора. Истражено лежиште изграђено је од светлосивих до тамносивих кречњака и белих до светлосивих мермера горњокредне и палеогене старости. Продуктивни део копа заузима површину од 11,07 ha.

Након експлоатације врши се прерада ископане масе, процесом уситњавања у дробиличном постројењу и класирање методом сувог просејавања. Зона прераде са дробиличним постројењем, отвореним и затвореним складиштем и управном зградом заузима 2,77 ha.

Потцелина 2 - "Зона истражних радова"

Друга потцелина обухвата површину од 64,91 ha на којој ће се у наредне две године обављати рударски радови на истраживању металичних минералних ресурса у складу са Решењем Министарства животне средине, рударства и просторног планирања бр. 310-02-0287/2008-06 од 22.01.2012. којим се одобрава наставак геолошких истраживања минерализације бакра на истражном пољу 181822.

Геолошки истражни радови подразумевају све врсте теренских, лабораторијских и кабинетских истраживања и испитивања која се изводе у циљу проналажења и истраживања минералних и других геолошких ресурса и резерви минералних сировина и подземних вода, као и истраживања геолошке средине, рударске истражне и друге радове који се изводе у процесу истраживања геолошких ресурса. Детаљна геолошка истраживања обухватају истраживања која се изводе ради добијања поузданих података о положају, геолошкој грађи и генези лежишта минералних сировина, количинама и квалитету минералних сировина у истраженим лежиштима минералних ресурса, њиховим технолошким карактеристикама, као и могућностима експлоатације и прераде.

3. Правила уређења и грађења (књига II ППО Бор, Правила уређења и правила грађења, стр. 161 - 163, тачка, 3.4.1. Плански основ за решавање имовинско-правних односа):

као јавне површине које су намењене рударским објектима и активностима, утврђују се површине у оквиру Потцелине 1, и то:

целе КП бр. 16599, 16601, 16602, 16603, 16604, 17033 све КО Кривељ,

део КП бр. 16552, 16600, 17024, 17041, 17043, 17044, 17046 све КО Кривељ;

површине у оквиру границе Потцелине 2 обухватају:

део КП бр. 16600, 17024, 17041, 17043, 17044, 17046, све КО Кривељ.

Парцеле КП бр. 16632, 16861, 16865 и 16866 све КО Кривељ, нису побројане у текстуалном делу плана, али прегледом графичког прилога „намена површина“ утврђено је да се:

- КП бр. 16632 и 16861 КО Кривељ налазе делом у санитарној а делом у мониторинг зони,
- КП бр. 16865 и 16866 КО Кривељ налазе у мониторинг зони.

4. Посебни услови:

Ова информација о локацији није основ за издавање грађевинске дозволе.

Ова информација о локацији није основ за издавање решења по члану 145. Закона.

Ова информација о локацији даје податке о могућностима и ограничењима градње, односно извођења радова на постојећим катастарским парцелама, на основу планског документа, и служи за вођење поступака пред другим надлежним органима.

Информација о локацији престаје да важи у року од 2 (две) године од дана издавања.

Образложење

Serbia Zijin Copper doo Bor, затражило је од овог органа захтев за издавање информације о локацији за КП бр. 16600, 16599, 16601, 16604/2, 16603/2, 16602/2, 17033/1, 17041, 17043, 17024, 17044, 17046, 16552, 16603/1, 16602/1, 16861, 16632, 16865 и 16866 у КО Кривељ а ради извођења рударских радова у зони „Каменолома Кривељ“, под бројем 350-115/2020-III/05, дана 01.09.2020. године. Након увида у важећи плански документ, утврђених чињеница и приложених аката уз омот списка предмета одлучено је да се може издати информација о локацији.

Информацију о локацији доставити: подносиоцу захтева и архиви града Бора.


Обрада:

Марија Велкова

39
НАЧЕЛНИК,
Драган Јеленковић,
дипл. просторни планер



Pretraži sadržaj u izabranim temama

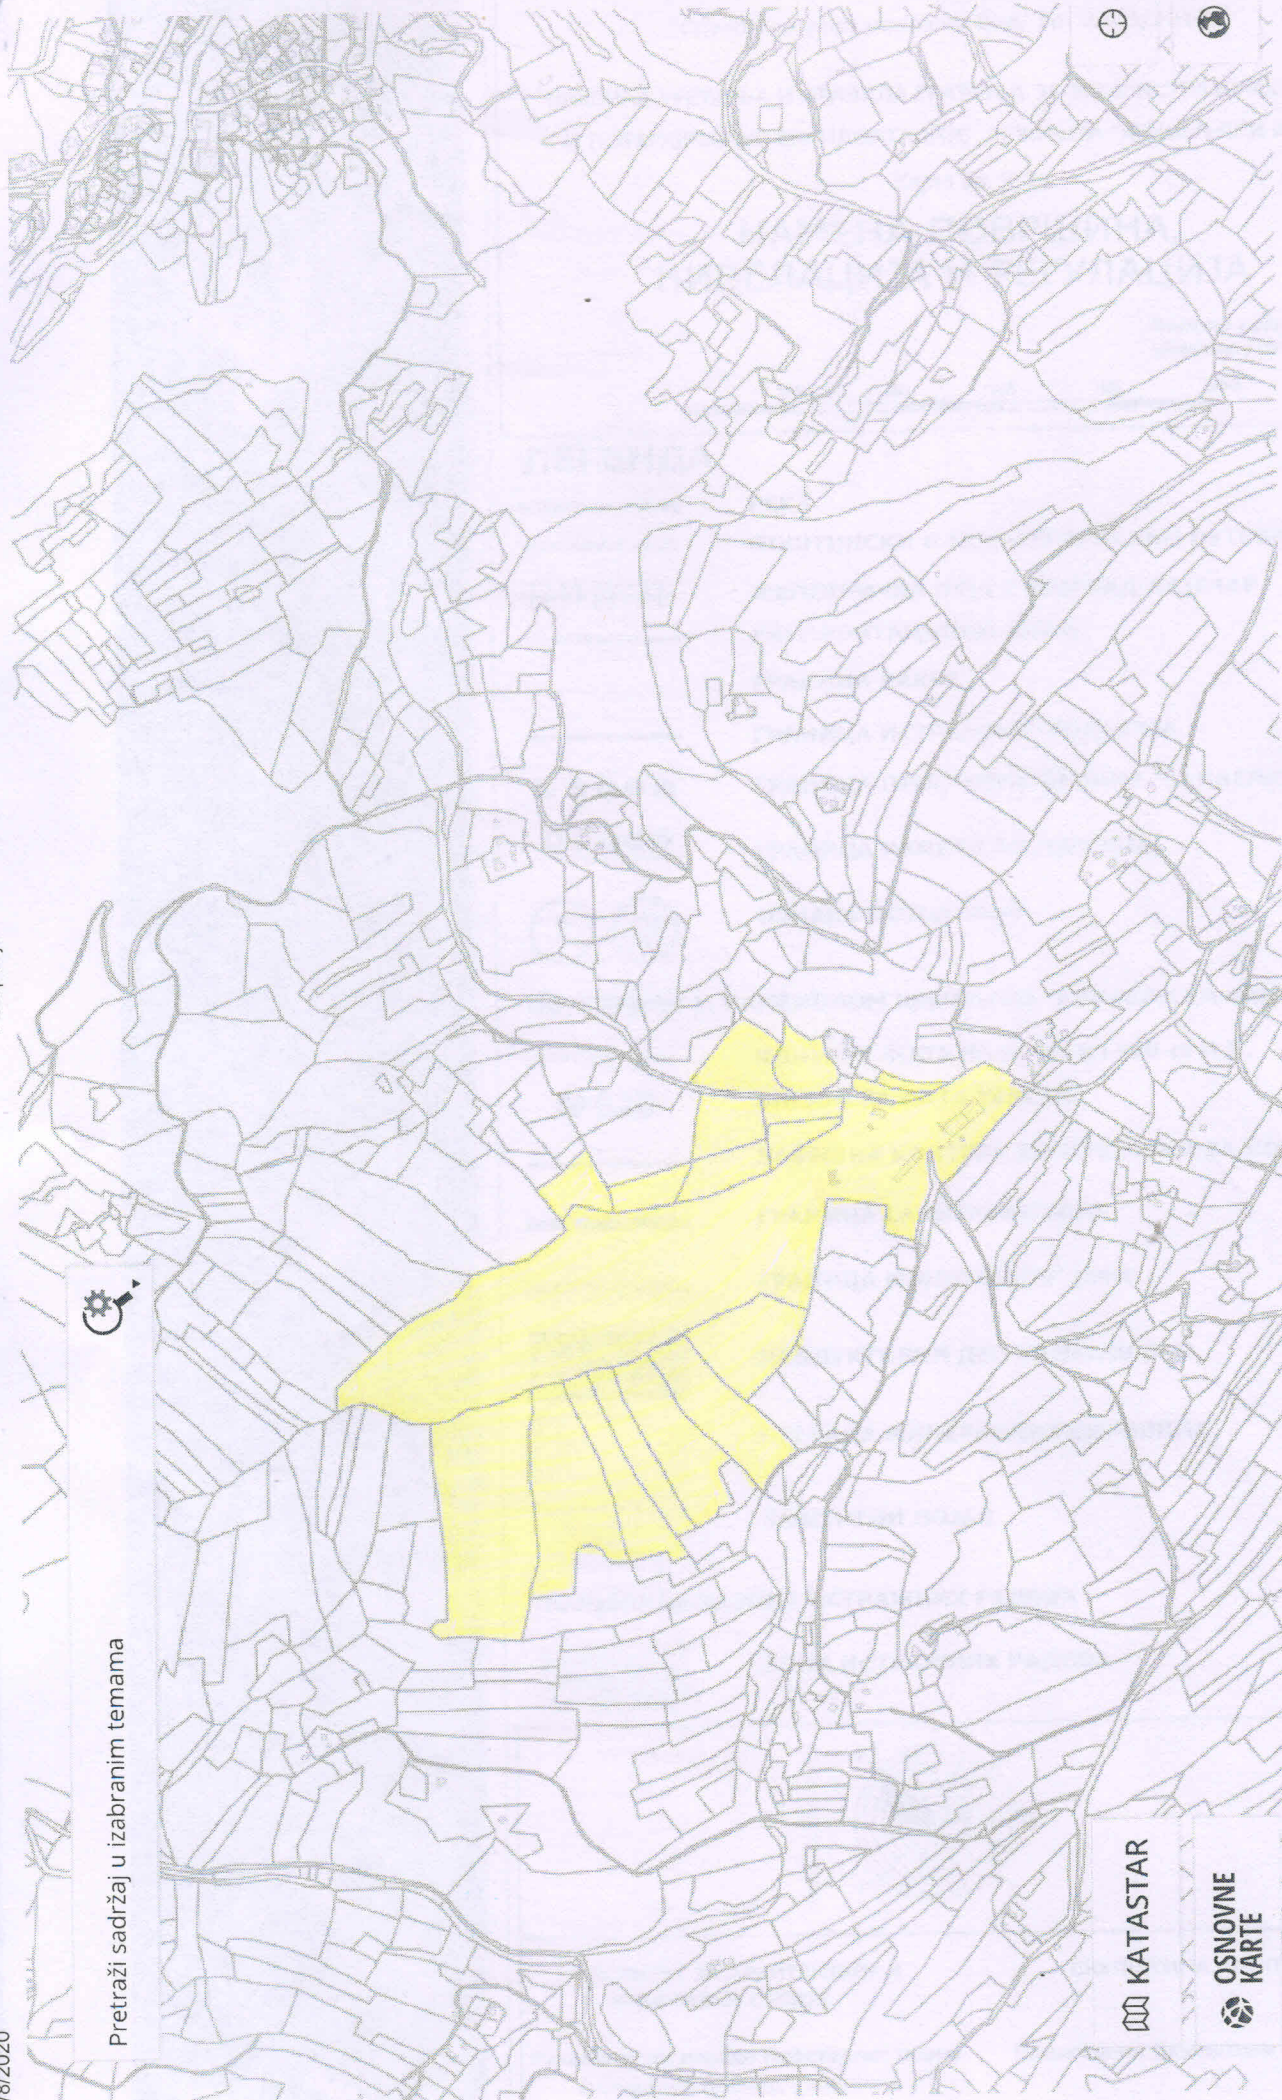


KATASTAR

OSNOVNE
KARTE

EPSG:32634 N: 4886547 E: 586410

Razmera 1 : 10 000

Developed by [Asple](#)

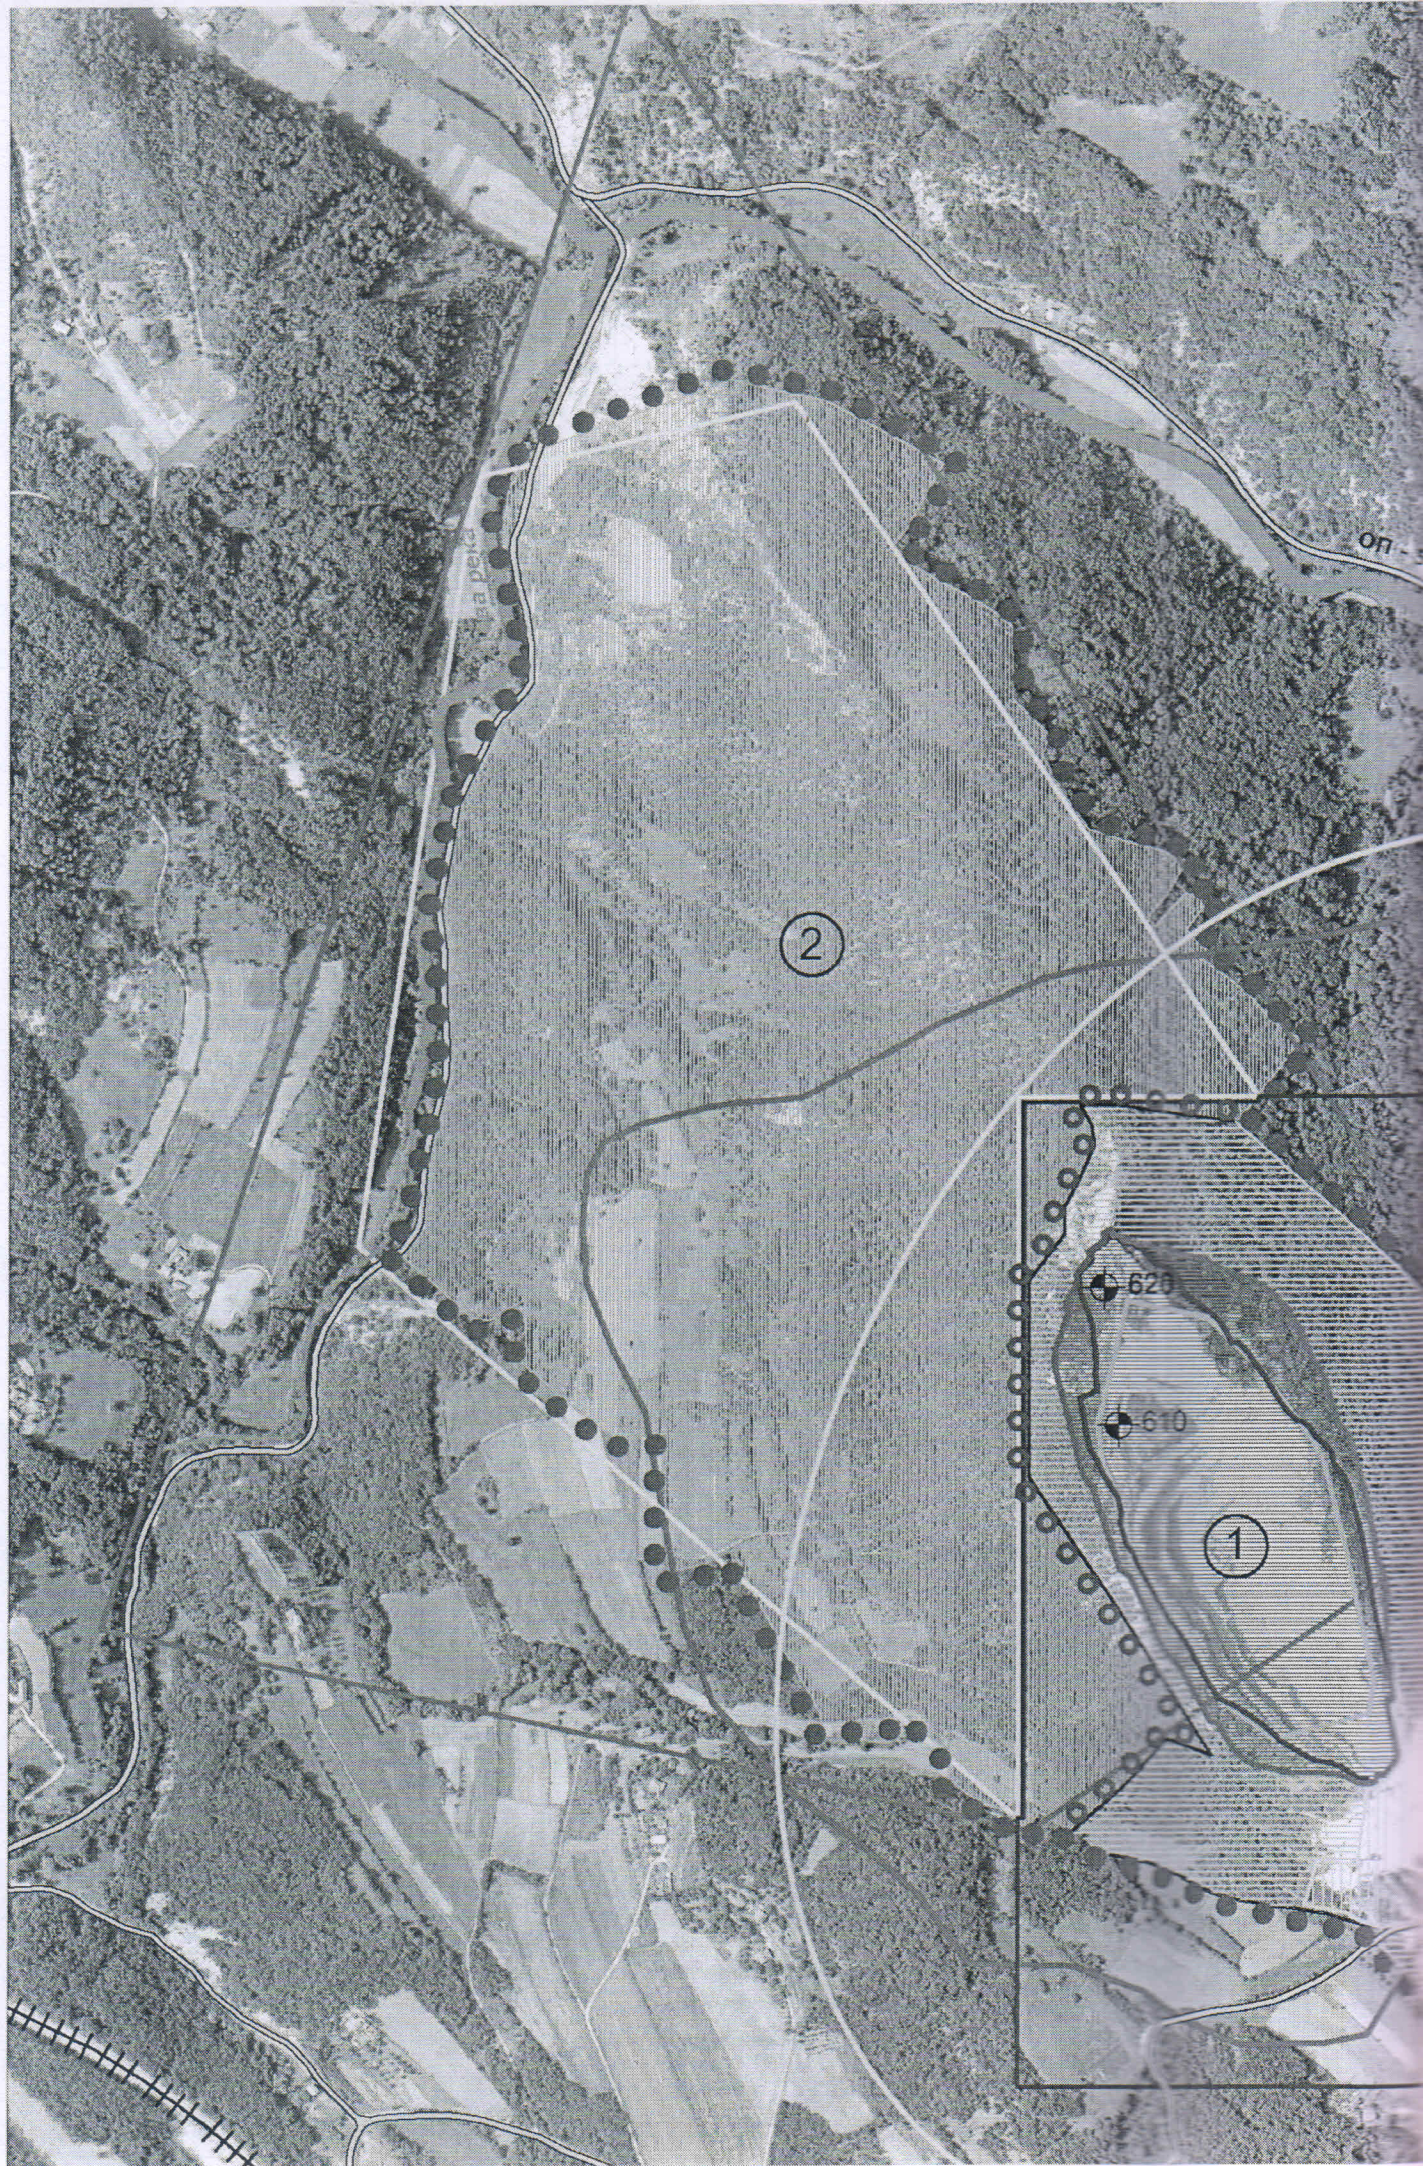

ПРАВИЛА УРЕЂЕЊА И ПРАВИЛА ГРАЂЕЊА ЗА ЗОНУ ИСТРАЖНИХ РАДОВА
И ПОТЕНЦИЈАЛНЕ ЕКСПЛОАТАЦИЈЕ ЛЕЖИШТА "КРИВЕЉСКИ КАМЕН"

Карта бр. 3.1.

НАМЕНА ПОВРШИНА, НИВЕЛАЦИЈА И РЕГУЛАЦИЈА

Израђено у размери 1:2500
Штампано у размери 1:5000



ЛЕГЕНДА


	РЕКА
	ОПШТИНСКИ И НЕКАТЕГОРИСАНИ ПУТЕВИ
	ЖЕЛЕЗНИЧКА ПРУГА БЕОГРАД-ЗАЈЕЧАР
	ЕКСПЛОАТАЦИОНО ПОЉЕ
	ГРАНИЦА БАКРА
	ГРАНИЦА ИСТРАЖНОГ ПОДРУЧЈА
	ГРАНИЦА ПРОСТОРНЕ ЦЕЛИНЕ "КРИВЕЉСКИ КАМЕН"
	ГРАНИЦА ИЗМЕЂУ ПОТЦЕЛИНА
	ОЗНАКА ПОТЦЕЛИНЕ

ПОТЦЕЛИНА 1: КАМЕНОЛОМ КРЕЧЊАКА "КРИВЕЉСКИ КАМЕН"

	КОНТУРА КОПА НА КОТИ К+510 m н.в.
	ВИСИНСКА КОТА ТЕРЕНА
	ЗАВРШНА КОНТУРА КАМЕНОЛОМА ЗА КОТУ 620 m н.в.
	ГРАНИЦА САНИТАРНЕ ЗОНЕ
	ГРАНИЦА МОНИТОРИНГ ЗОНЕ
	ПРОДУКТИВНИ ДЕО КАМЕНОЛОМА
	ПРЕРАДА МИНЕРАЛНИХ СИРОВИНА
	ЗАШТИТНИ ПОЈАС

ПОТЦЕЛИНА 2: ЗОНА ИСТРАЖНИХ РАДОВА

ЗОНА ИСТРАЖНИХ РАДОВА

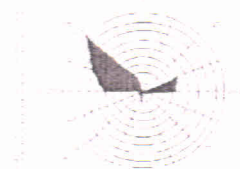


ИНСТИТУТ ЗА АРХИТЕКТУРУ И
УРБАНИЗАМ СРБИЈЕ

СКУПШТИНА ОПШТИНЕ БОР

Руководилац израде Просторног плана
Одговорни планер/урбаниста

Председник Скупштине општине

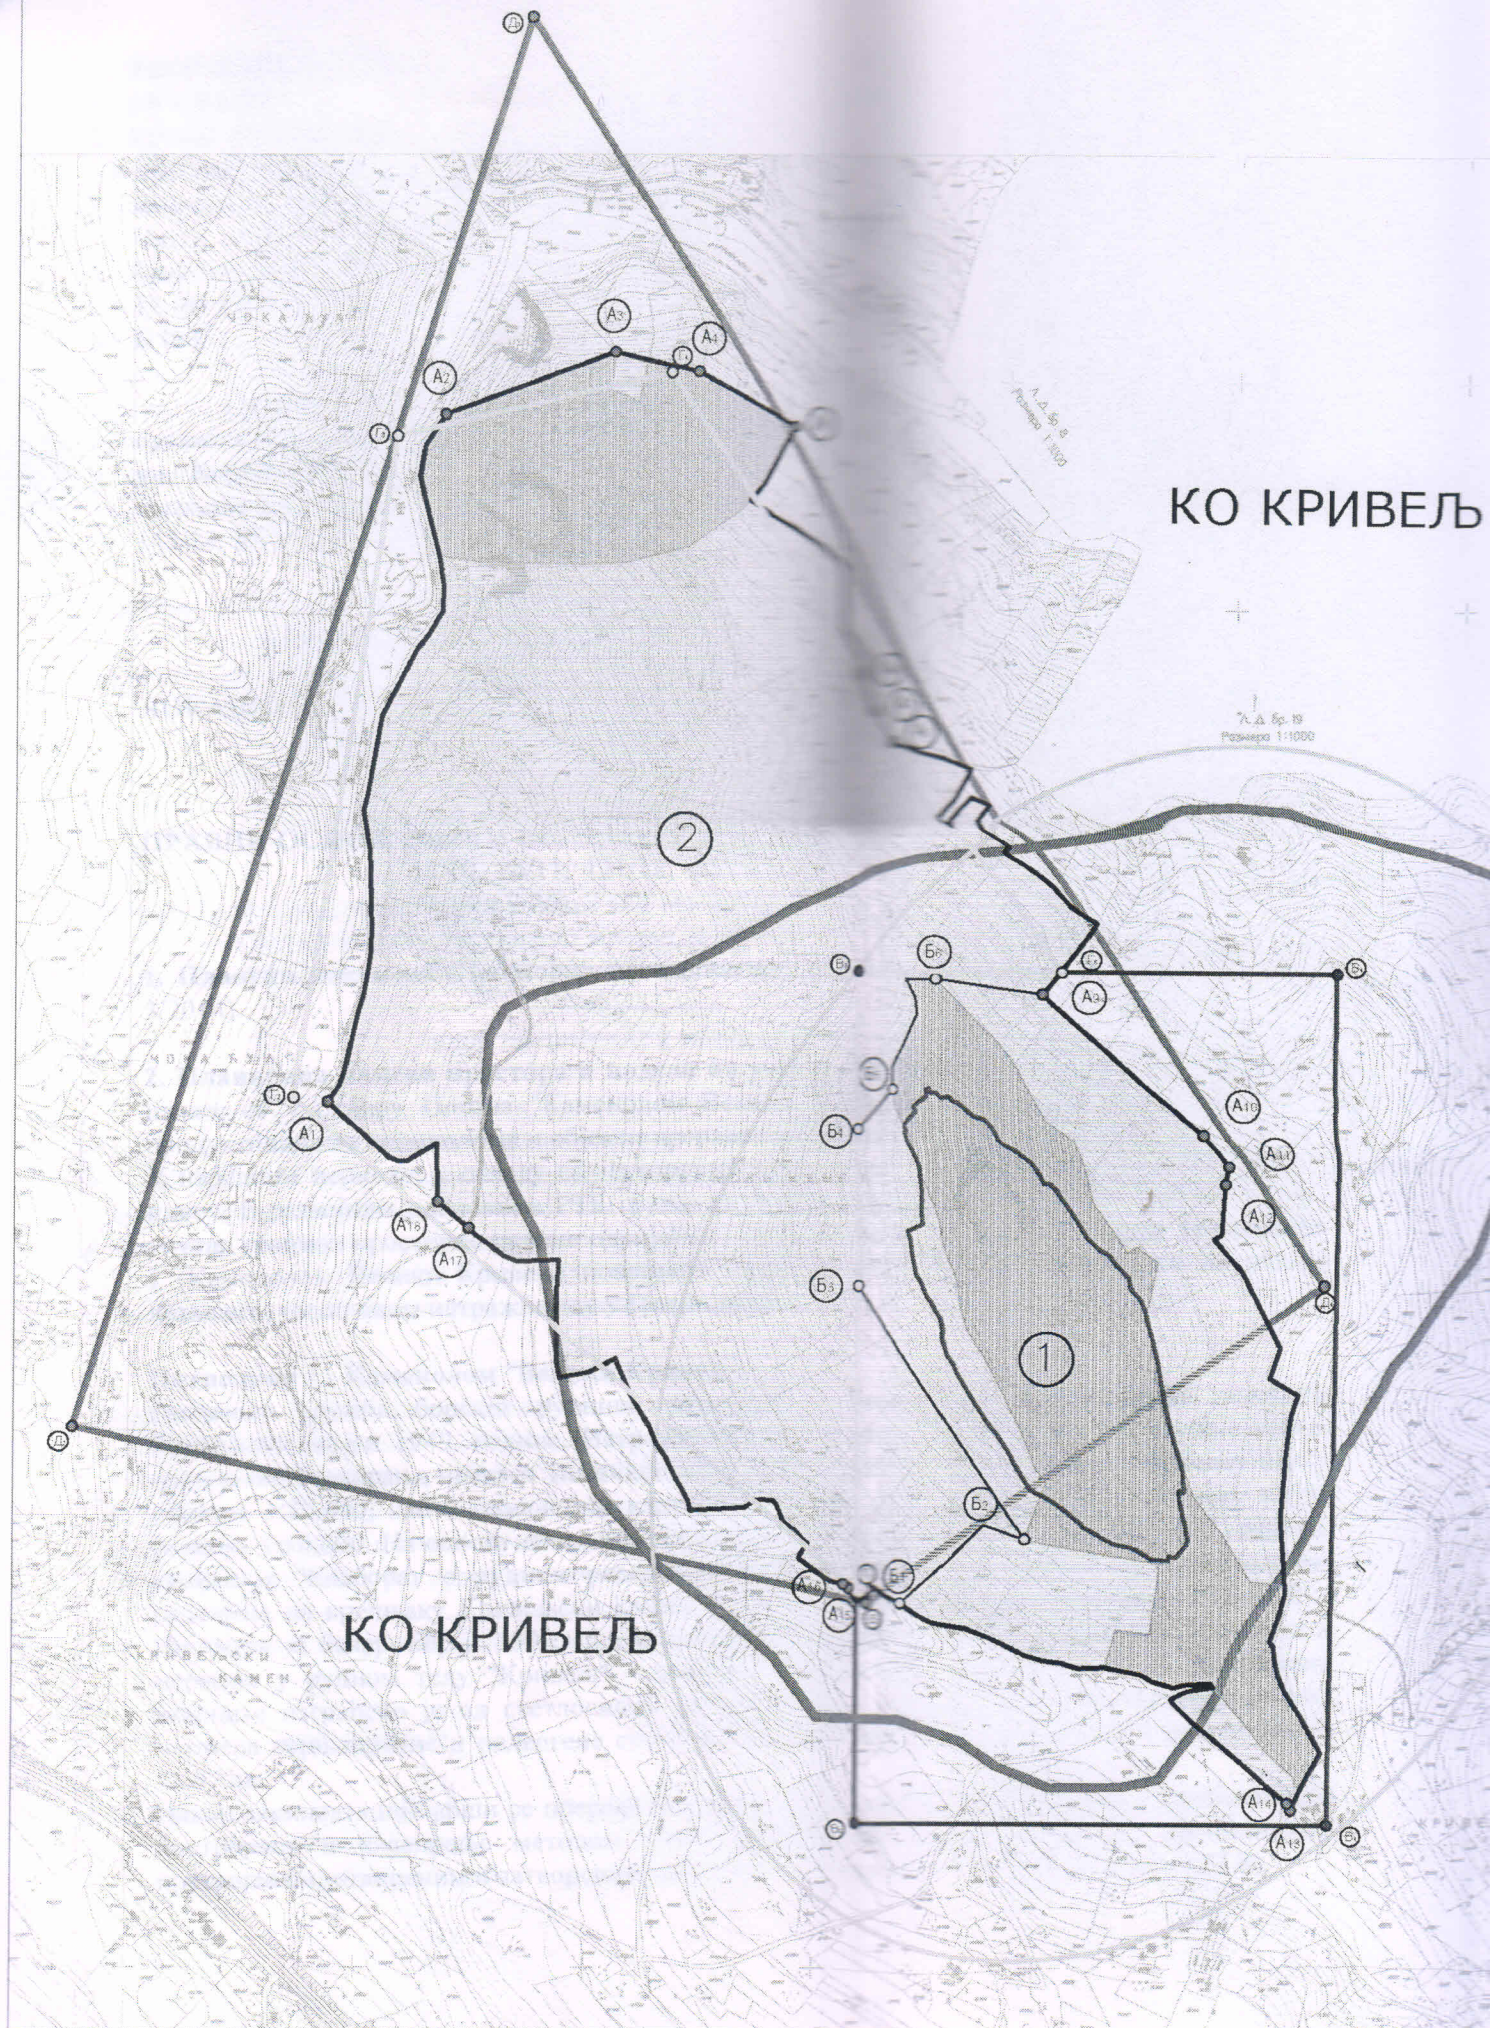

КО КРИВЕЛЪ

КО КРИВЕЛЪ

Л. Д. 59.8
Размер 1:1000



РЕПУБЛИКА СРБИЈА
СКУПШТИНА ОПШТИНЕ
БОР

ПРОСТОРНИ ПЛАН ОПШТИНЕ БОР

"Службени лист општине Бор, бр. 2 и 3/2014"

ПРАВИЛА УРЕЂЕЊА И ПРАВИЛА ГРАЂЕЊА ЗА ЗОНУ ИСТРАЖНИХ РАДОВА
И ПОТЕНЦИЈАЛНЕ ЕКСПЛОАТАЦИЈЕ ЛЕЖИШТА "КРИВЕЉСКИ КАМЕН"

Карта бр. 3.2.

ОСНОВЕ ЗА ПАРЦЕЛАЦИЈУ И РЕШАВАЊЕ ИМОВИНСКО-ПРАВНИХ ОДНОСА

Израђено у размери 1:2500
Штампано у размери 1:5000



ЛЕГЕНДА

ГРАНИЦА ПРОСТОРНЕ ЦЕЛИНЕ "КРИВЕЉСКИ КАМЕН"

ГРАНИЦА ИЗМЕЂУ ПОТЦЕЛИНА

ЕКСПЛОАТАЦИОНО ПОЉЕ

ГРАНИЦА БАКРА

ГРАНИЦА ИСТРАЖНОГ ПОДРУЧЈА

ОБУХВАТ ПРОСТОРНЕ ЦЕЛИНЕ

ПОВРШИНЕ У ЈАВНОЈ И ЗАДРУЖНОЈ СВОЈИНИ

НОСИЛАЦ ПРАВА НА ЗЕМЉИШТУ РТБ БОР ГРУПА РББ

ЗАВРШНА КОНТУРА КАМЕНОЛОМА ЗА КОТУ 620 m Н.Б.

ГРАНИЦА САНИТАРНЕ ЗОНЕ

ГРАНИЦА МОНИТОРИНГ ЗОНЕ

ОЗНАКА КАРАКТЕРИСТИЧНИХ ТАЧАКА

ИНСТИТУТ ЗА АРХИТЕКТУРУ И
УРБАНИЗАМ СРБИЈЕ

СКУПШТИНА ОПШТИНЕ БОР

Руководилац израде Просторног плана
Одговорни планер/урбаниста

Председник Скупштине општине

др Ненад Спасић, дипл.инж.арх

Добрица Ђурић

лиценца бр. 100 0056 03

лиценца бр. 200 0318 03

ОРИЈЕНТАЦИОНЕ КООРДИНАТЕ ТАЧАКА

Бр. тачке	Y	X
A1	7 585 717.61	4 887 455.03
A2	7 585 842.17	4 888 213.98
A3	7 586 027.89	4 888 282.33
A4	7 586 119.73	4 888 261.21
A5	7 586 229.18	4 888 201.33
A6	7 586 324.80	4 887 930.38
A7	7 586 341.00	4 887 889.16
A8	7 586 356.91	4 887 854.07
A9	7 586 508.80	4 887 575.71
A10	7 586 683.17	4 887 419.99
A11	7 586 707.85	4 887 384.68
A12	7 586 704.16	4 887 365.17
A13	7 586 781.06	4 886 676.16
A14	7 586 777.32	4 886 683.95
A15	7 586 290.33	4 886 920.02
A16	7 586 283.89	4 886 924.19
A17	7 585 871.84	4 887 316.31
A18	7 585 837.90	4 887 345.56
B1	7 586 351.88	4 886 902.94
B2	7 586 488.18	4 886 974.42
B3	7 586 299.98	4 887 252.79
B4	7 586 299.94	4 887 425.74
B5	7 586 343.82	4 887 469.59
B6	7 586 392.09	4 887 592.05
B1	7 586 820.00	4 886 660.00
B2	7 586 300.00	4 886 660.00
B3	7 586 300.00	4 887 600.00
B4	7 586 830.00	4 887 600.00
G1	7 586 300.00	4 886 915.00
G2	7 585 680.00	4 887 460.00
G3	7 585 790.00	4 888 190.00
G4	7 586 090.00	4 888 260.00
G5	7 586 530.00	4 887 600.00
D1	7 586 312.05	4 886 902.96
D2	7 585 439.25	4 887 097.02
D3	7 585 935.10	4 888 650.56
D4	7 586 812.56	4 887 253.76