


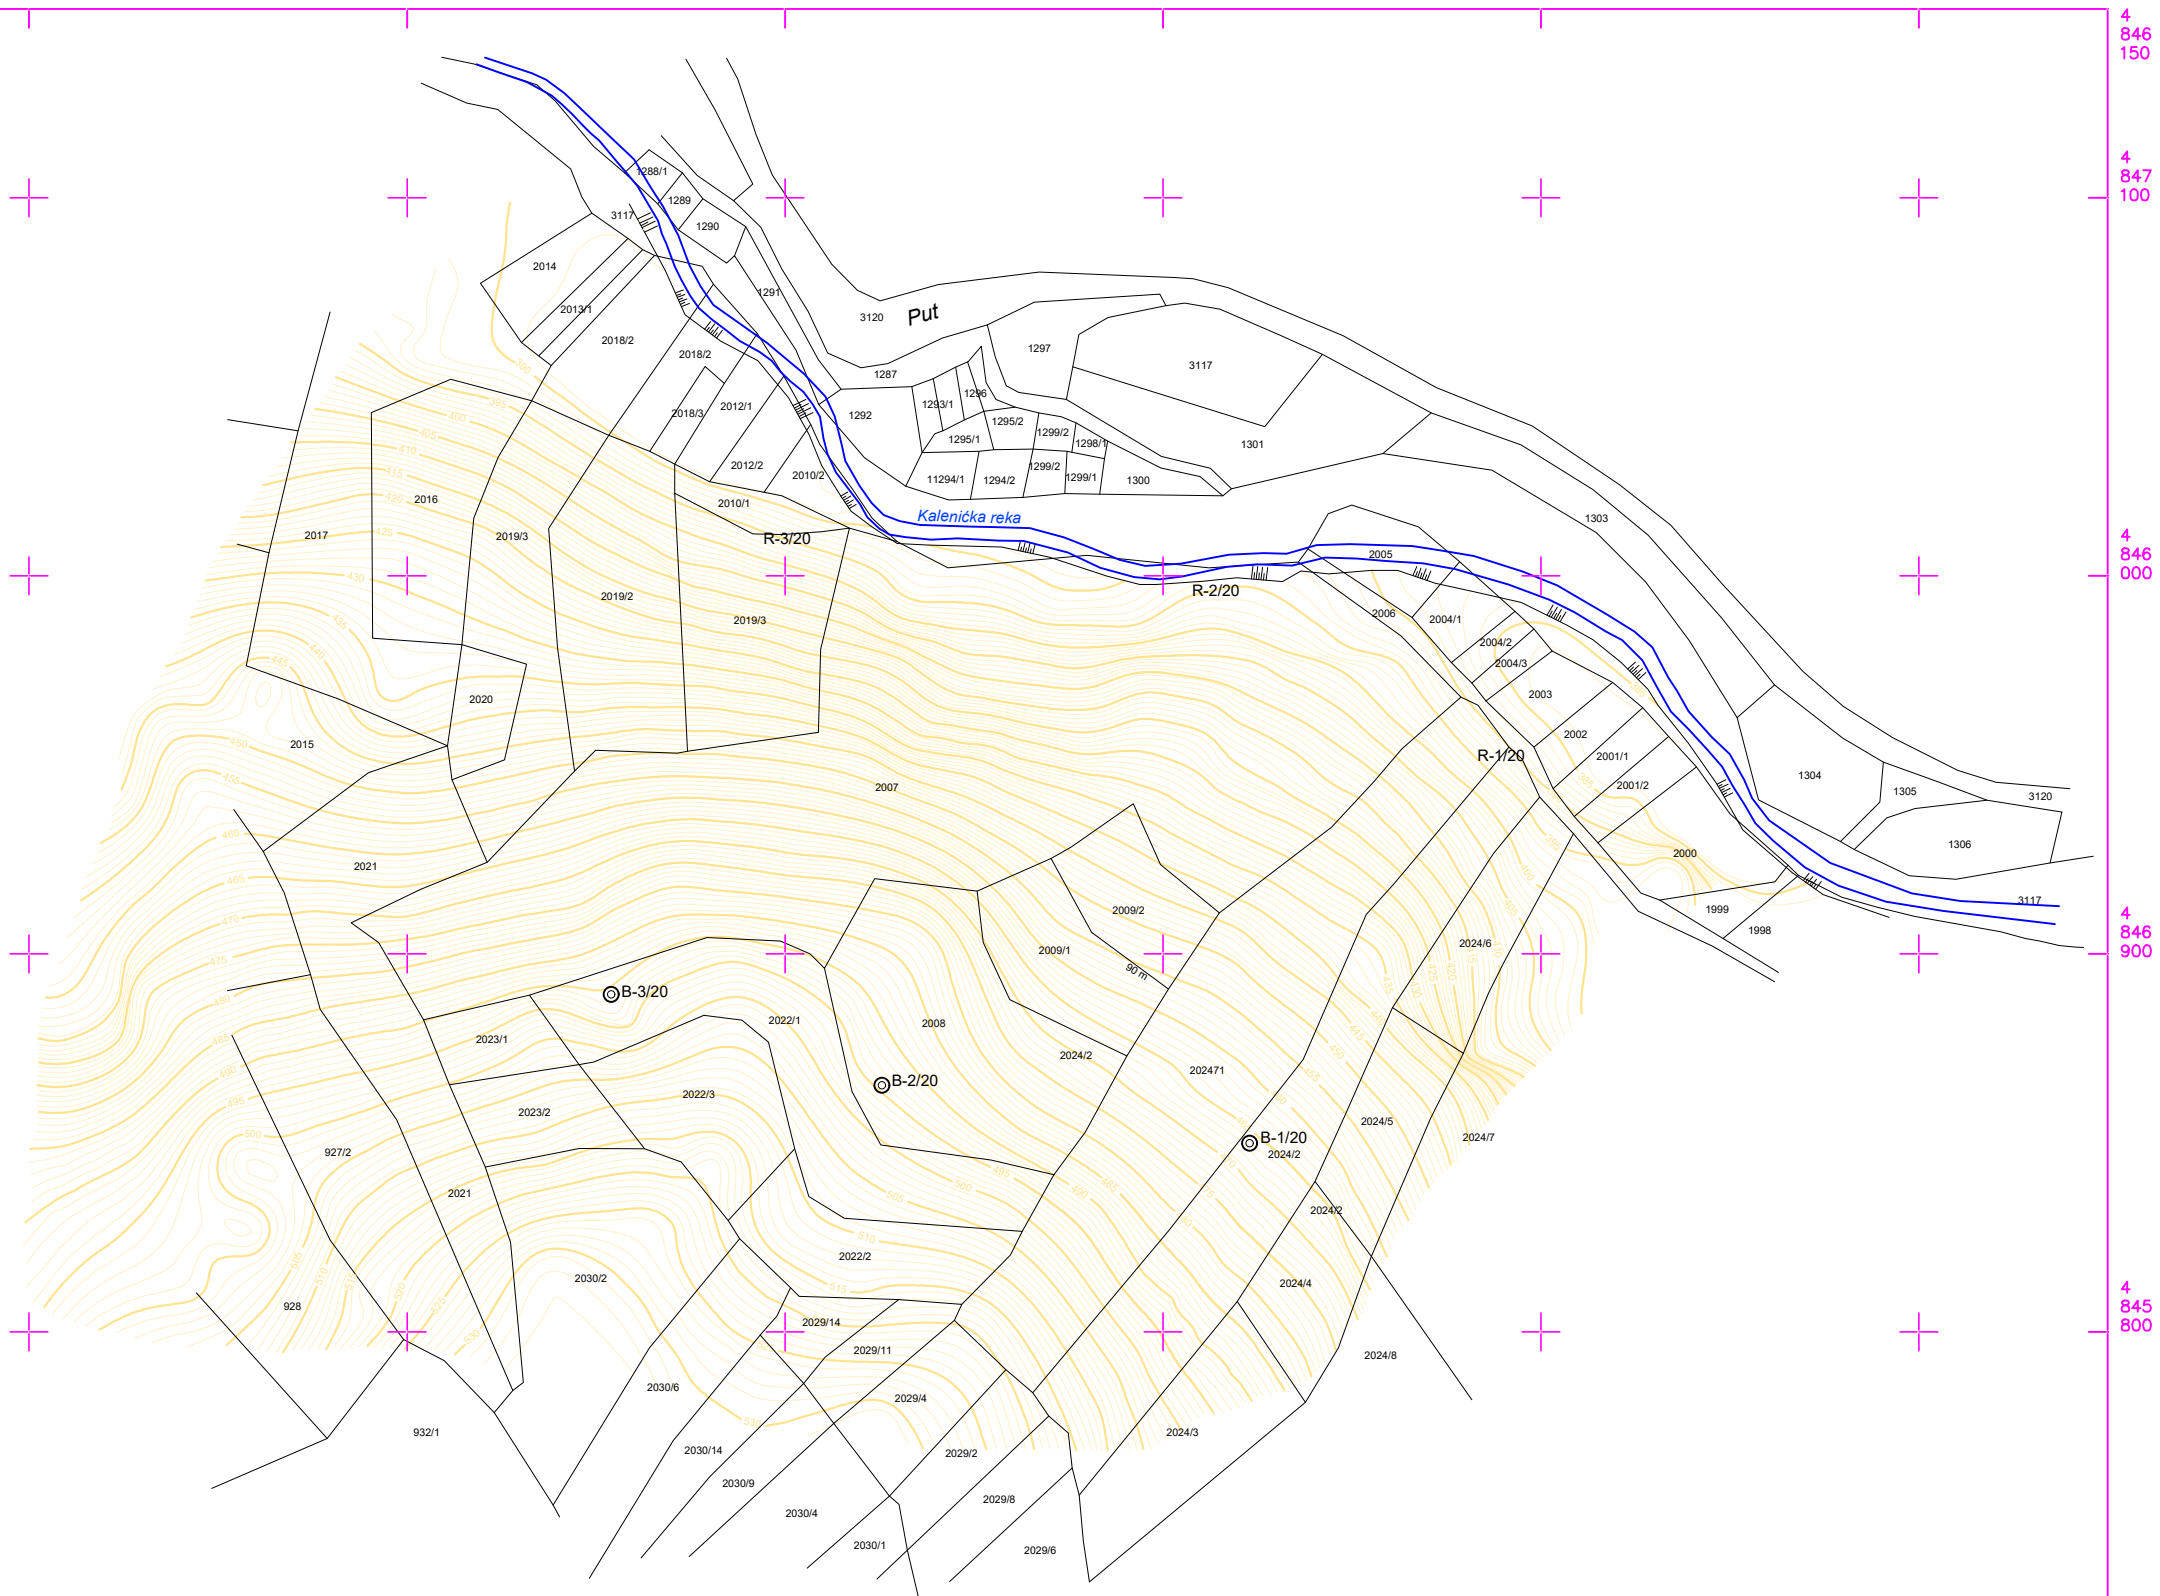

4
846
150

4
847
100

4
846
000

4
846
900

4
845
800

7
502
550

7
502
600

7
502
650

7
502
700

7
502
750

7
502
800

7
502
850

7
502
900

7
503
950

Plan izradio "Digital Kukic" Nenad Kukic PR, Boljevac
April, 2020. godine

		eXperTTeam d.o.o. PREDUZEĆE ZA PROJEKTOVANJE, INŽENJERING, KONSALTING - Beograd	
Projektanti:	Ime i prezime:	Potpis:	Investitor:
Glavni projektant:	Slobodan Dizdarevic, dipl.inž.rud.		UNIMER D.O.O. KRUŠEVAC
Odgovorni projektant:	Slobodan Dizdarevic, dipl.inž.rud.		Naziv projekta:
			IDEJNI PROJEKAT EKSPLOATACIJE DIJABAZA KAO TEHNIČKO-GRAĐEVINSKOG KAMENA LEŽIŠTA "GRAD" KOD REKOVCA
Datum: Mart, 2022.	Naziv crteža:		Broj crteža:
Razmera: R = 1 : 2000	SITUACIONI PLAN LEŽIŠTA "GRAD"		4