


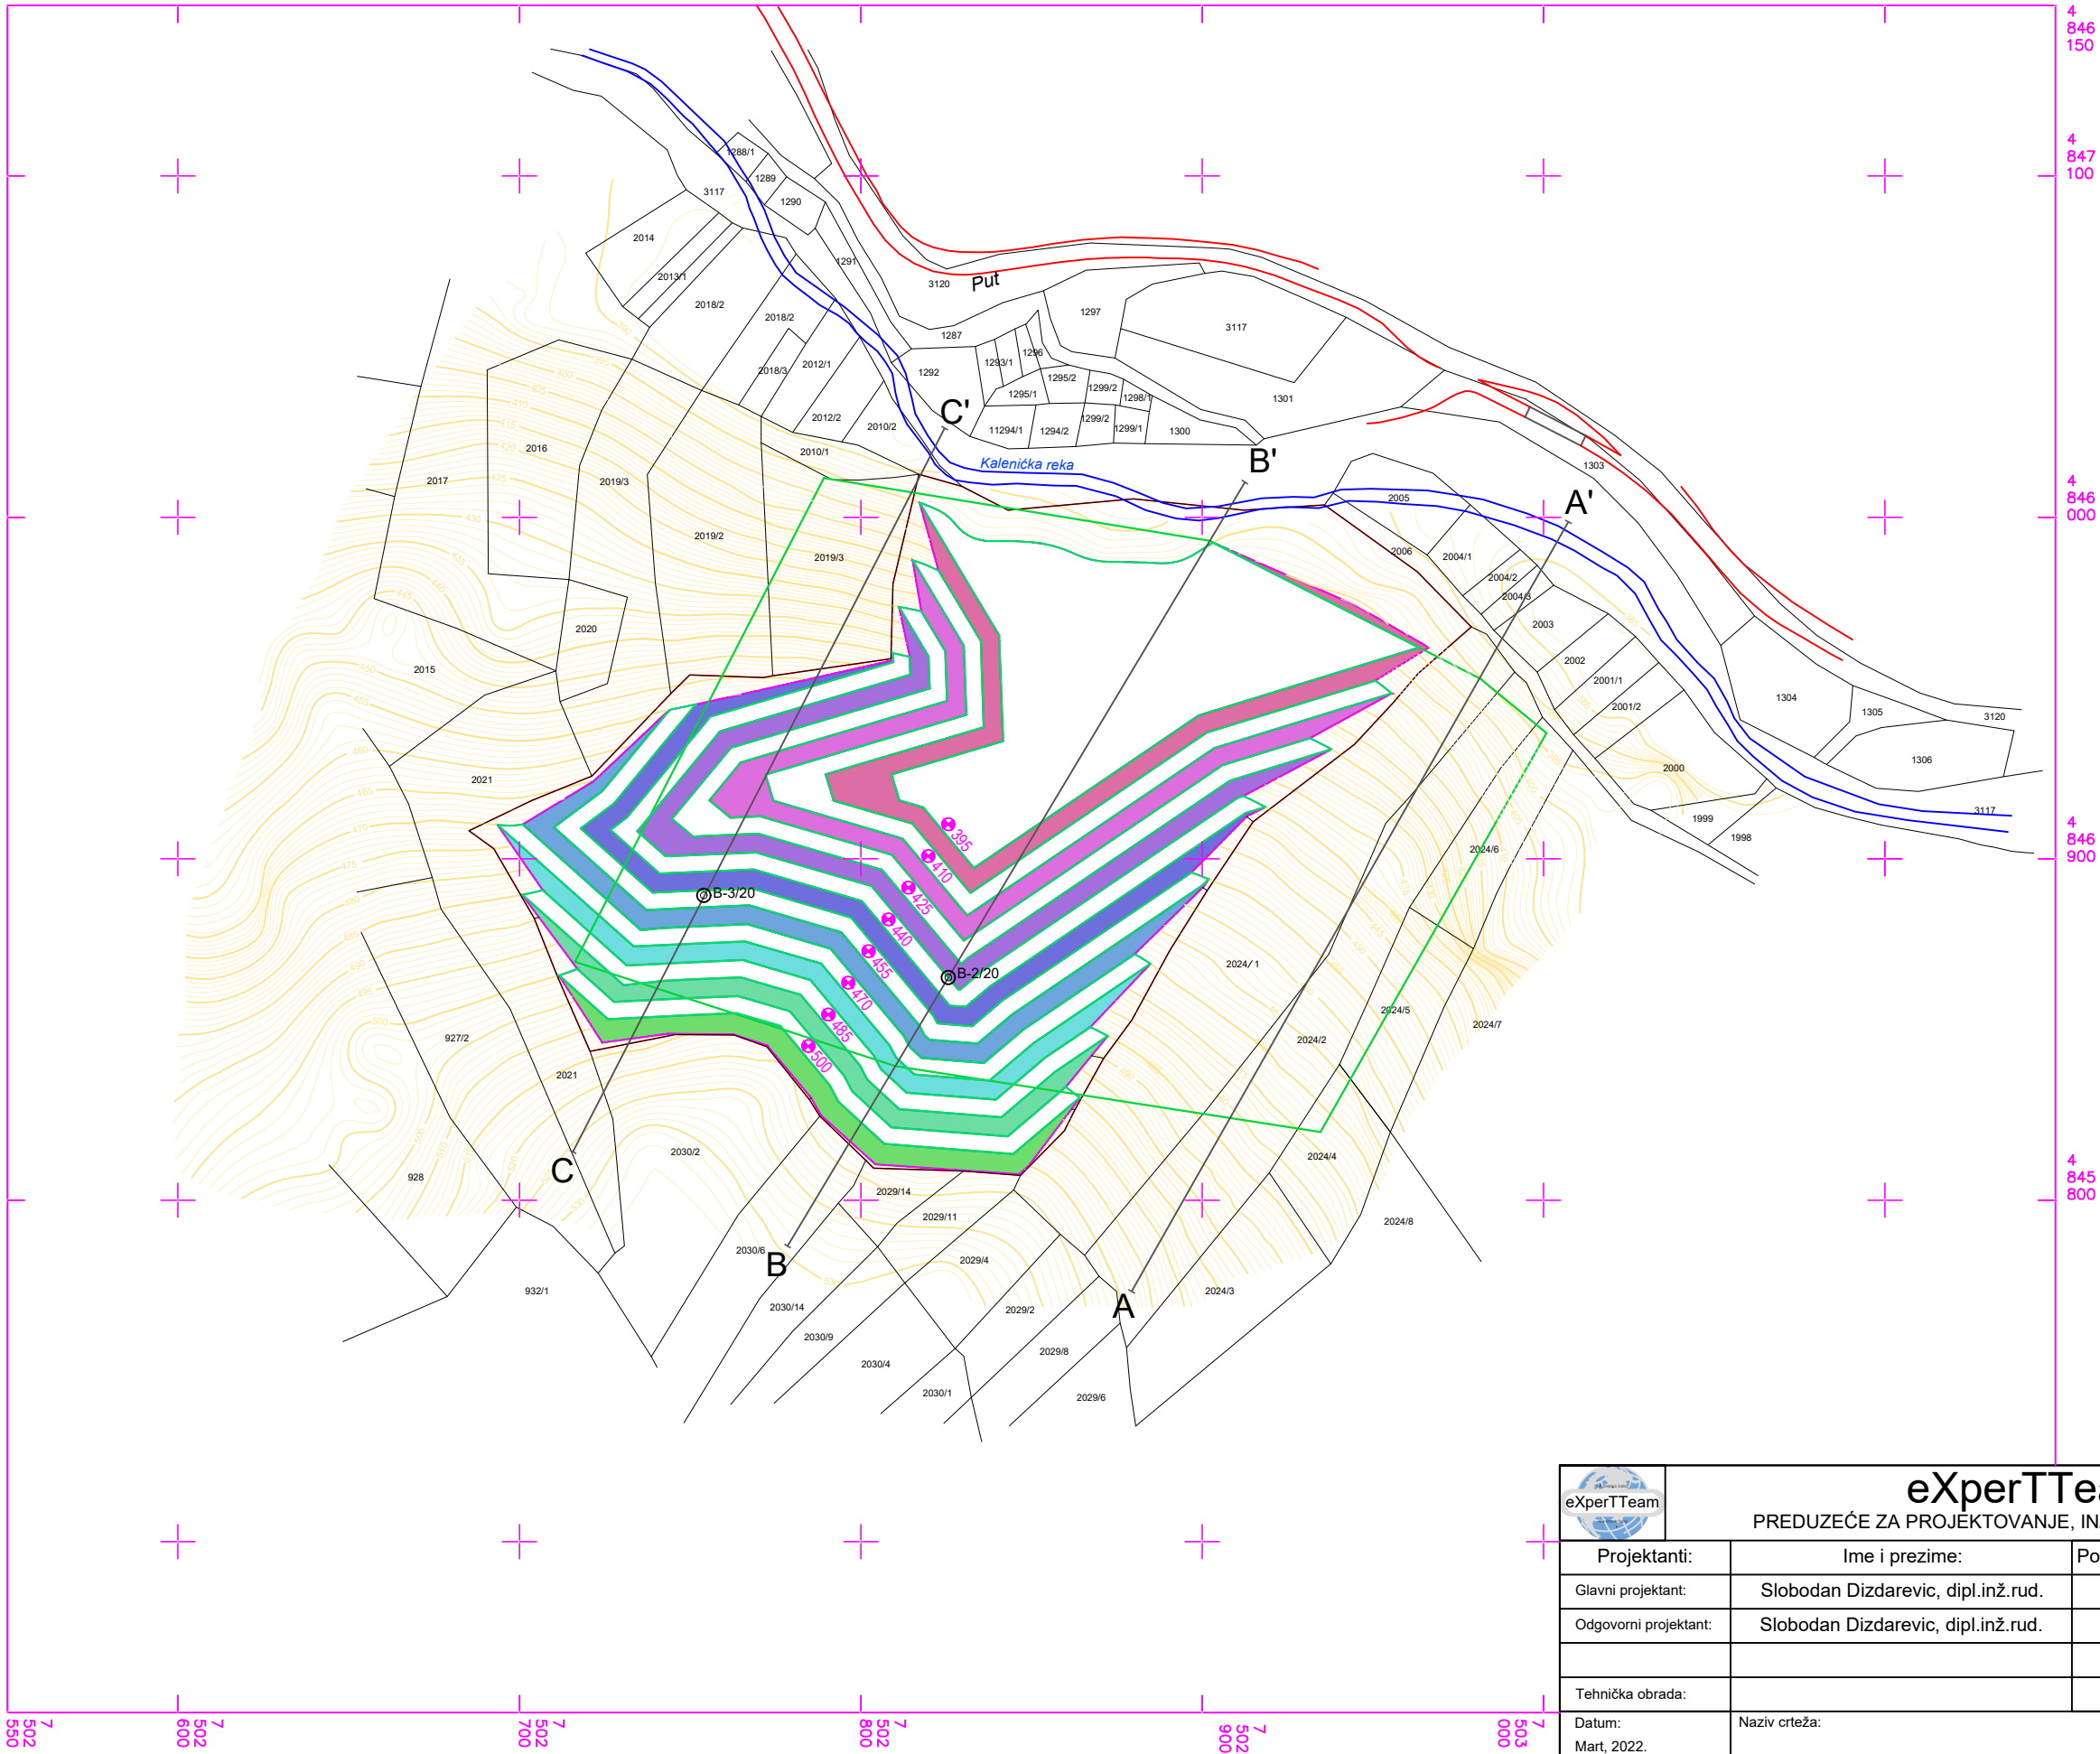

 eXperTTeam		eXperTTeam d.o.o. PREDUZEĆE ZA PROJEKTOVANJE, INŽENJERING, KONSALTING - Beograd		
Projektanti:		Ime i prezime:	Potpis:	Investitor:
Glavni projektant:		Slobodan Dizdarevic, dipl.inž.rud.		UNIMER DOO - KRUŠEVAC
Odgovorni projektant:		Slobodan Dizdarevic, dipl.inž.rud.		Naziv projekta:
				IDEJNI PROJEKAT EKSPLOATACIJE DIJABAZA KAO TEHNIČKO-GRAĐEVINSKOG KAMENA LEŽIŠTA "GRAD" KOD REKOVCA
Tehnička obrada:				
Datum: Mart, 2022.		Naziv crteža:		Broj crteža: 9
Razmera: R = 1:2000		ZAVRŠNI IZGLED POVRŠINSKOG KOPA		