


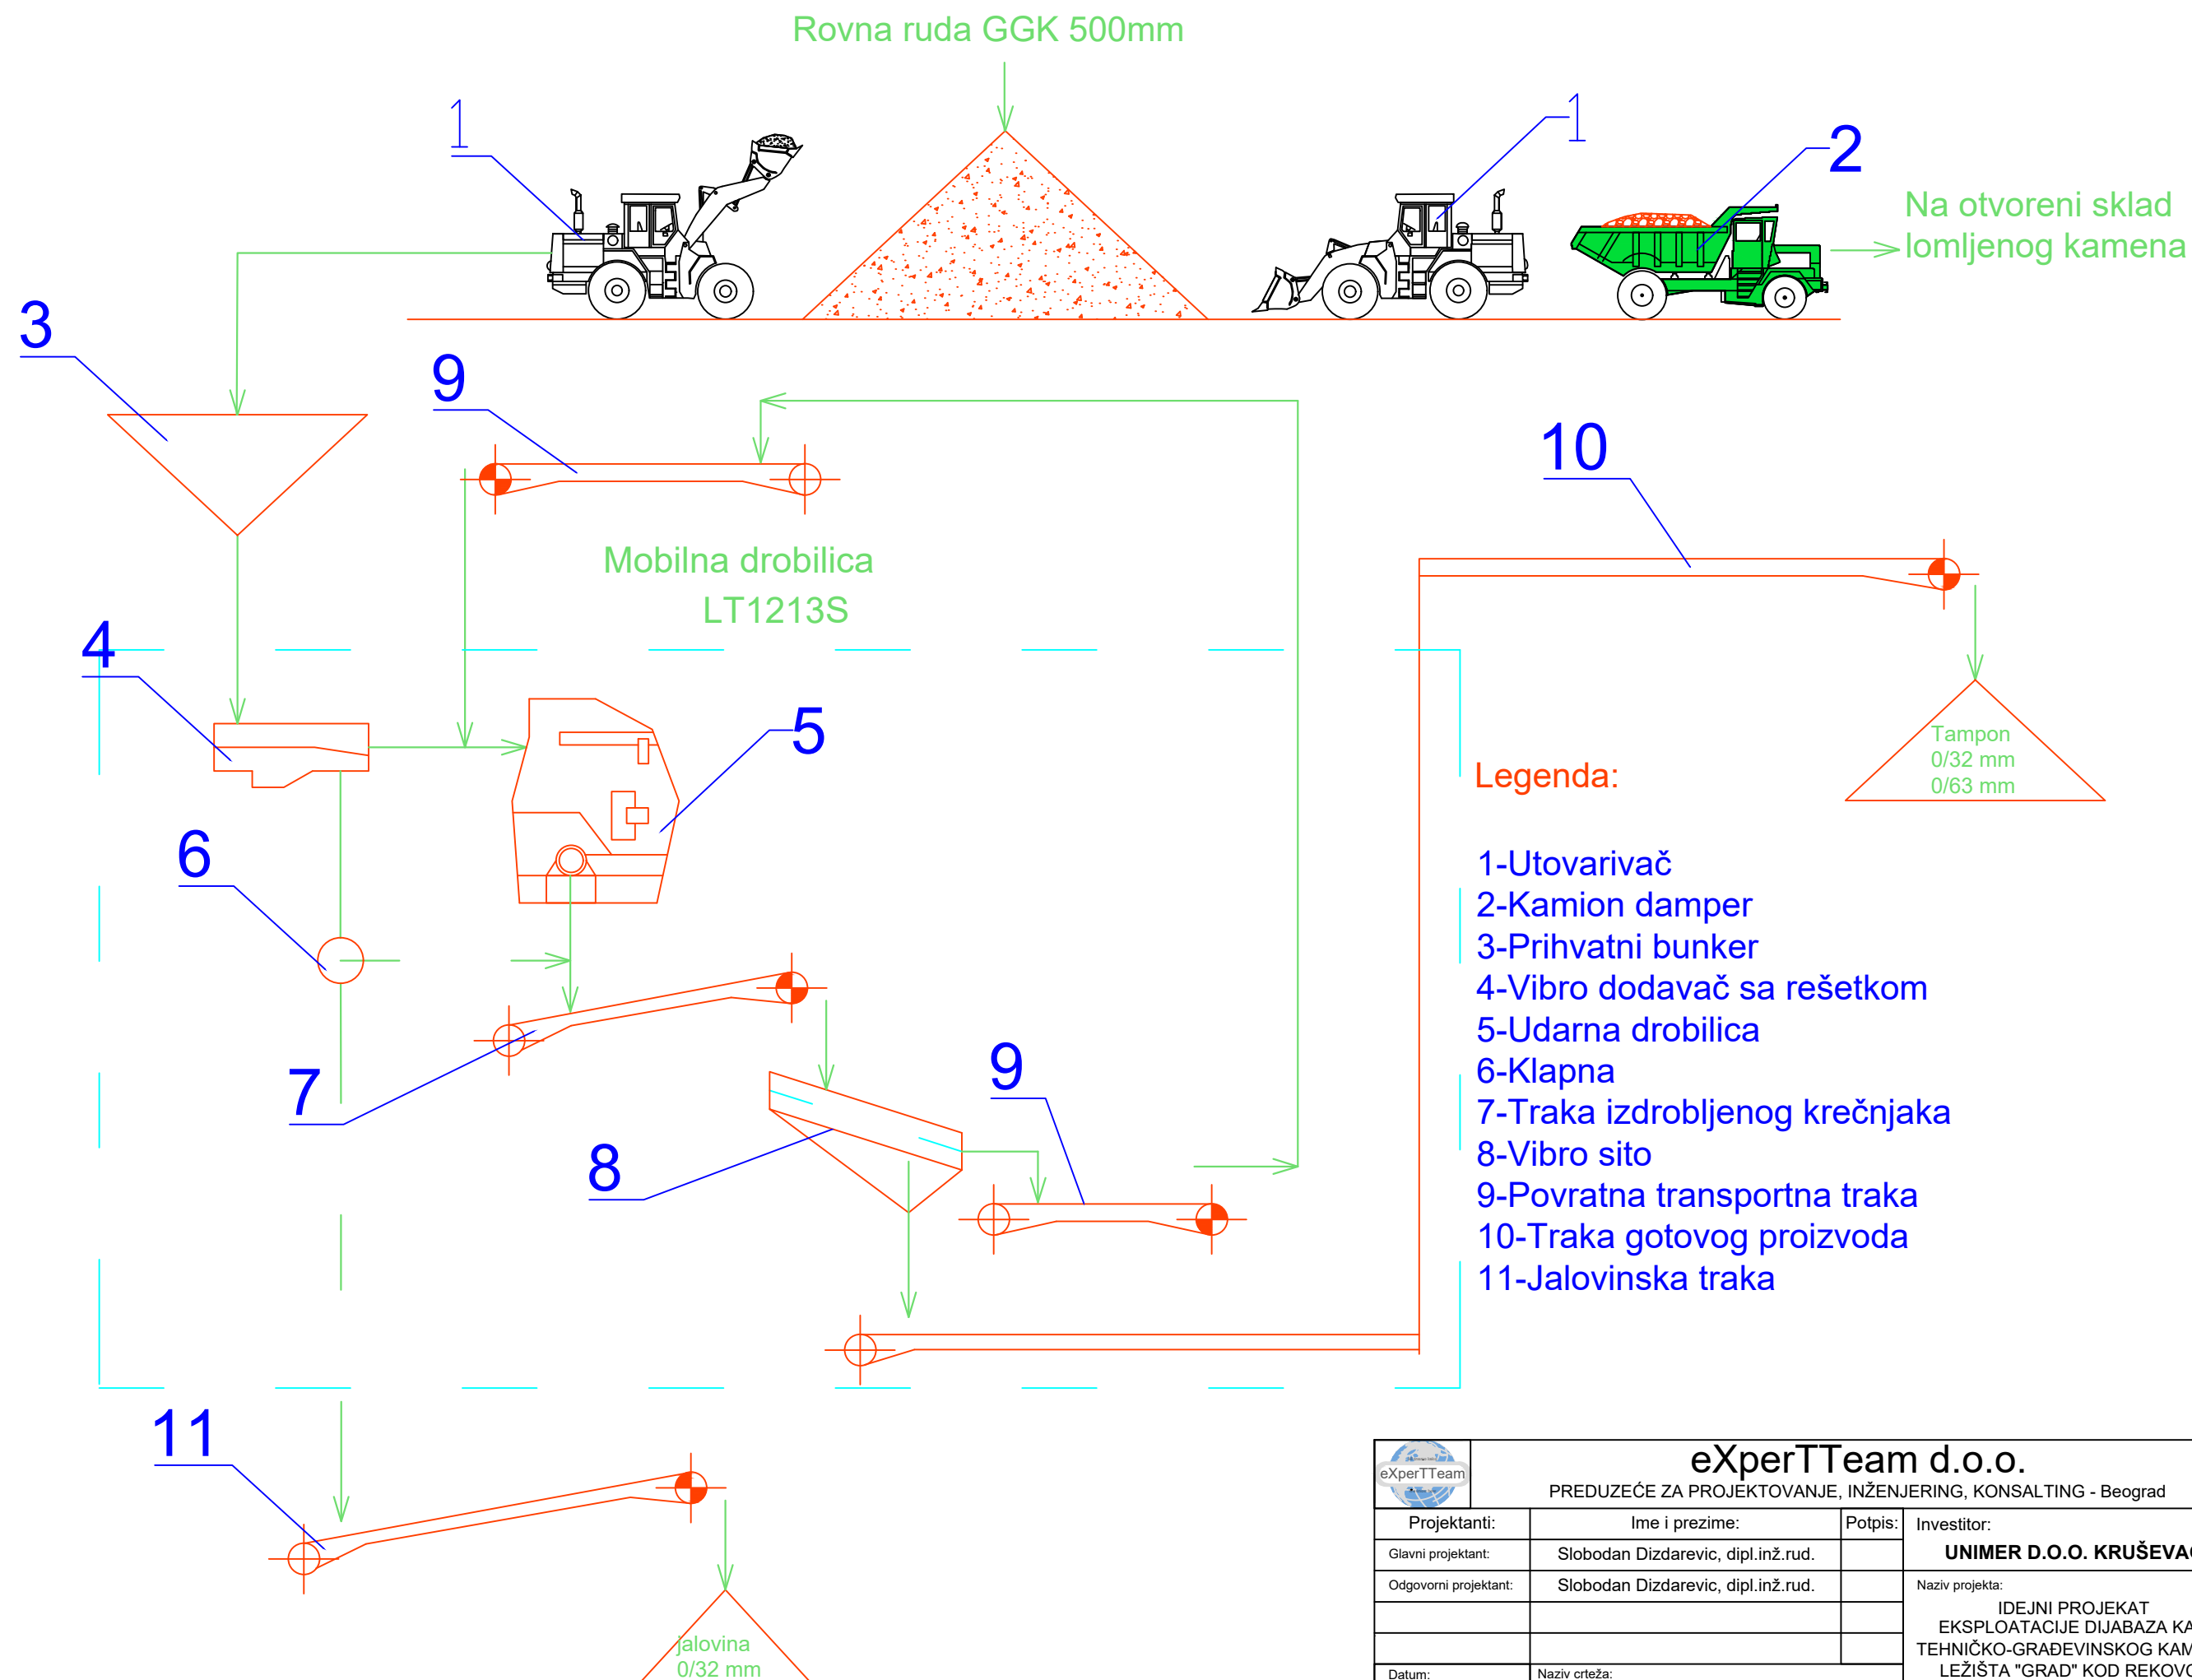

		eXperTTeam d.o.o. PREDUZEĆE ZA PROJEKTOVANJE, INŽENJERING, KONSALTING - Beograd		
Projektanti:		Ime i prezime:	Potpis:	Investitor:
Glavni projektant:		Slobodan Dizdarevic, dipl.inž.rud.		UNIMER D.O.O. KRUŠEVAC Naziv projekta: IDEJNI PROJEKAT EKSPLOATACIJE DIJABAZA KAO TEHNIČKO-GRAĐEVINSKOG KAMENA LEŽIŠTA "GRAD" KOD REKOVCA
Odgovorni projektant:		Slobodan Dizdarevic, dipl.inž.rud.		
Datum: Mart, 2022.		Naziv crteža:		Broj crteža:
Razmera: R = 1 : 2000		TEHNOLOŠKA ŠEMA PRIPEM DIJABAZA		
				12