

ZAHTEV ZA IZDAVANJE INTEGRISANE DOZVOLE, „ZORKA-OPEKA“ DOO ŠABAC, FABRIKA ZA PROIZVODNJU FASADNE OPEKE I KLIMA BLOKOVA U DONJEM CRNILJEVU



MAPE I SKICE

PRILOG 3.

Februar 2023. godine

SADRŽAJ

- Prilog 3.1. Organizaciona šema
- Prilog 3.2. Kopija plana
- Prilog 3.3. Situacioni plan kompleksa sa proizvodnim i pratećim objektima i instalacijama
- Prilog 3.4. Situacioni plan kompleksa sa proizvodnim i pratećim objektima, objektima za skladištenje neopasnog i opasnog otpada i instalacijama
- Prilog 3.5. Izvori emisije zagađujućih materija u vazduh u postrojenju „Zorka-Opeka“ d.o.o. u Donjem Crniljevu
- Prilog 3.6. Zbirni prikaz mernih mesta za merenje nivoa zagađujućih materija u vazduh, za merenje kvaliteta prečišćenih atmosferskih voda, zemljišta i buke

```
graph TD; Direktor[Direktor] --> Asistent[Asistent direktora za proizvodnju]; Asistent --> Predstavnik[Predstavnik rukovodstva za IMS]; Predstavnik --> SektorFinansija[SEKTOR FINANSIJA]; Predstavnik --> SektorKomercijalnihPoslova[SEKTOR KOMERCIJALNIH POSLOVA]; Predstavnik --> SektorProizvodnjeOpeke[SEKTOR PROIZVODNJE OPEKE]; Predstavnik --> SektorOdrzavanja[SEKTOR ODRZAVANJA]; Predstavnik --> SektorKontrolaKvaliteta[SEKTOR KONTROLE KVALITETA]; Predstavnik --> SektorOpstiPoslovi[SEKTOR OPŠTI POSLOVA]; SektorFinansija --> MenadzerFinansija[Menadžer računovodstva i finansija]; MenadzerFinansija --> ReferentFinansija[Referent za nabavku i obradu ulazne dokumentacije]; SektorKomercijalnihPoslova --> MenadzerProdaje[Menadžer prodaje]; MenadzerProdaje --> AsistentProdaje[Asistent prodaje]; AsistentProdaje --> PredstavnikProdaje[Predstavnik prodaje (Beograd, Zapadna Srbija i BiH, Centralna i Južna Srbija, Vojvodina)]; PredstavnikProdaje --> ReferentAdmin[Referent za administrativne poslove]; ReferentAdmin --> ReferentProdaje[Referent prodaje i obrade izlazne dokumentacije]; SektorProizvodnjeOpeke --> OdeljenjeTehnoloskePripreme[ODELENJE TEHNOLOŠKE PRIPREME]; OdeljenjeTehnoloskePripreme --> RadnikIspitivanjuSirovine[Radnik na ispitivanju sirovine]; RadnikIspitivanjuSirovine --> RadnikIspitivanjuKvaliteta[Radnik na ispitivanju kvaliteta proizvoda u laboratoriji]; RadnikIspitivanjuKvaliteta --> PoslugaDoziranje[Posluga i doziranje primarne i sekundarne prerađene]; PoslugaDoziranje --> PoslugaMasineZaSlaganje[Posluga mašine za slaganje]; PoslugaMasineZaSlaganje --> PoslugaMasineZaRaspakivanje[Posluga mašine za raspakivanje]; PoslugaMasineZaRaspakivanje --> PoslugaViljuškara[Posluga viljuškara, ekspedicija]; PoslugaViljuškara --> PomoćnikPosluge[Posluga pomoćnik mašine za raspakivanje]; PomoćnikPosluge --> Viljuškarista[Viljuškarista]; SektorProizvodnjeOpeke --> OdeljenjeProizvodnjeOpeke[ODELENJE PROIZVODNJE OPEKE]; OdeljenjeProizvodnjeOpeke --> SefProizvodnjeOpeke[Šef proizvodnje opeke]; SefProizvodnjeOpeke --> NadzornikSpecijalista[Nadzornik specijalista]; NadzornikSpecijalista --> NadzornikPrese[Nadzornik prese]; NadzornikPrese --> ServisEnergetskogPostrojenja[Servis energetskog postrojenja i transport vagona tunelske peći]; ServisEnergetskogPostrojenja --> PoslugaMasineZaSlaganje; PoslugaMasineZaSlaganje --> PoslugaMasineZaRaspakivanje; PoslugaMasineZaRaspakivanje --> PoslugaViljuškara; Viljuškara --> PomoćnikPosluge; PomoćnikPosluge --> Viljuškarista; SektorProizvodnjeOpeke --> OdeljenjeMagacin[ODELENJE MAGACIN]; OdeljenjeMagacin --> Magacioner[Magacioner]; SektorOdrzavanja --> MenadzerOdrzavanja[Menadžer održavanja]; MenadzerOdrzavanja --> ServisniMasinbravar[Servisni mašinbravar]; ServisniMasinbravar --> ServisniElektricar[Servisni električar]; ServisniElektricar --> OdrzavalacMasina[Održavalac mašina]; SektorKontrolaKvaliteta --> KontrolorKvaliteta[Kontrolor kvaliteta]; SektorOpstiPoslovi --> [ ]
```

10.07.2021

РЕПУБЛИКА СРБИЈА
РЕПУБЛИЧКИ ГЕОДЕТСКИ ЗАВОД
Служба за катастар непокретности Коцељева
(назив унутрашње јединице)
Коцељева
(седиште)


Број: 953-1-003/2022-64

КОПИЈА КАТАСТАРСКОГ ПЛАНА

КО Доње Црнићево

Катастарска парцела број 1363/1, 1351/1, 1351/3, 1353, 1354/1, 1354/2, 1355, 1361, 1362,

Размера штампе 1: 2500

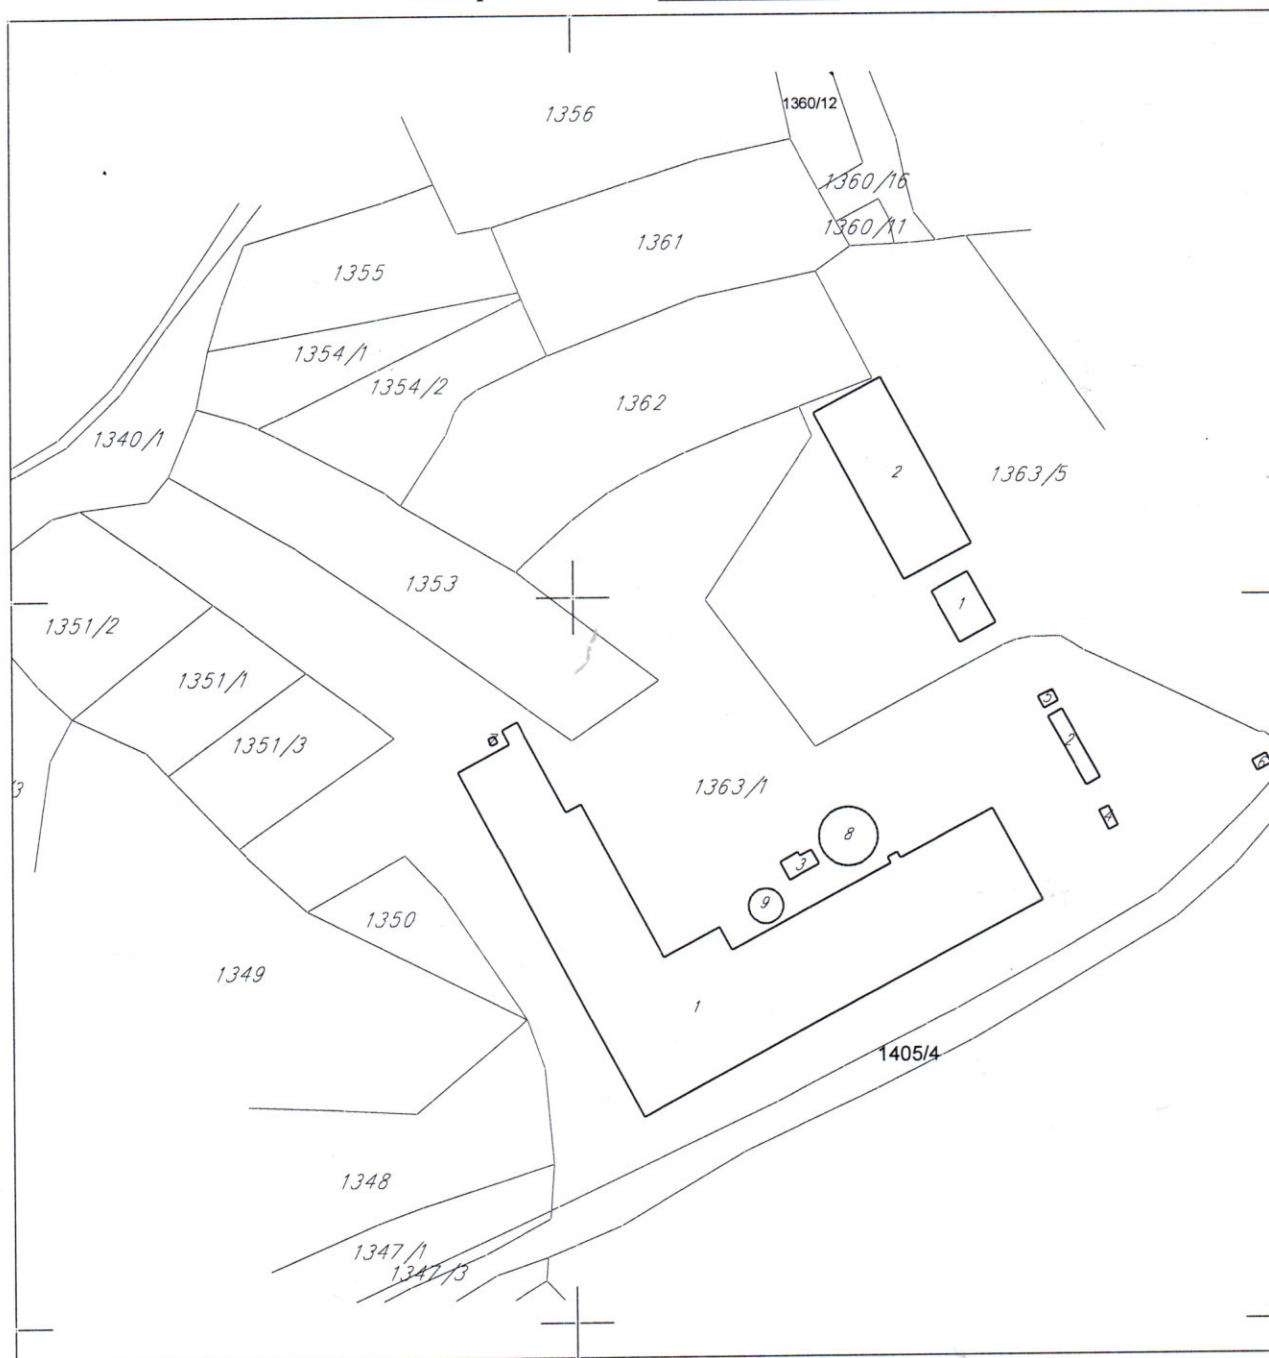

Напомена:

Датум и време издавања:

24.11.2022.г. 10:20



Овлашћено лице:

Vesna Đurđević
24/11/2022 11:58:00

РЕПУБЛИКА СРБИЈА
РЕПУБЛИЧКИ ГЕОДЕТСКИ ЗАВОД
Служба за катастар непокретности Коцељева
(назив унутрашње јединице)

Коцељева

(седиште)


Број: 953-1-003/2022-64

КОПИЈА КАТАСТАРСКОГ ПЛАНА

КО Доње Црниљево

Катастарска парцела број 1405/16

Размера штампе 1: 2500

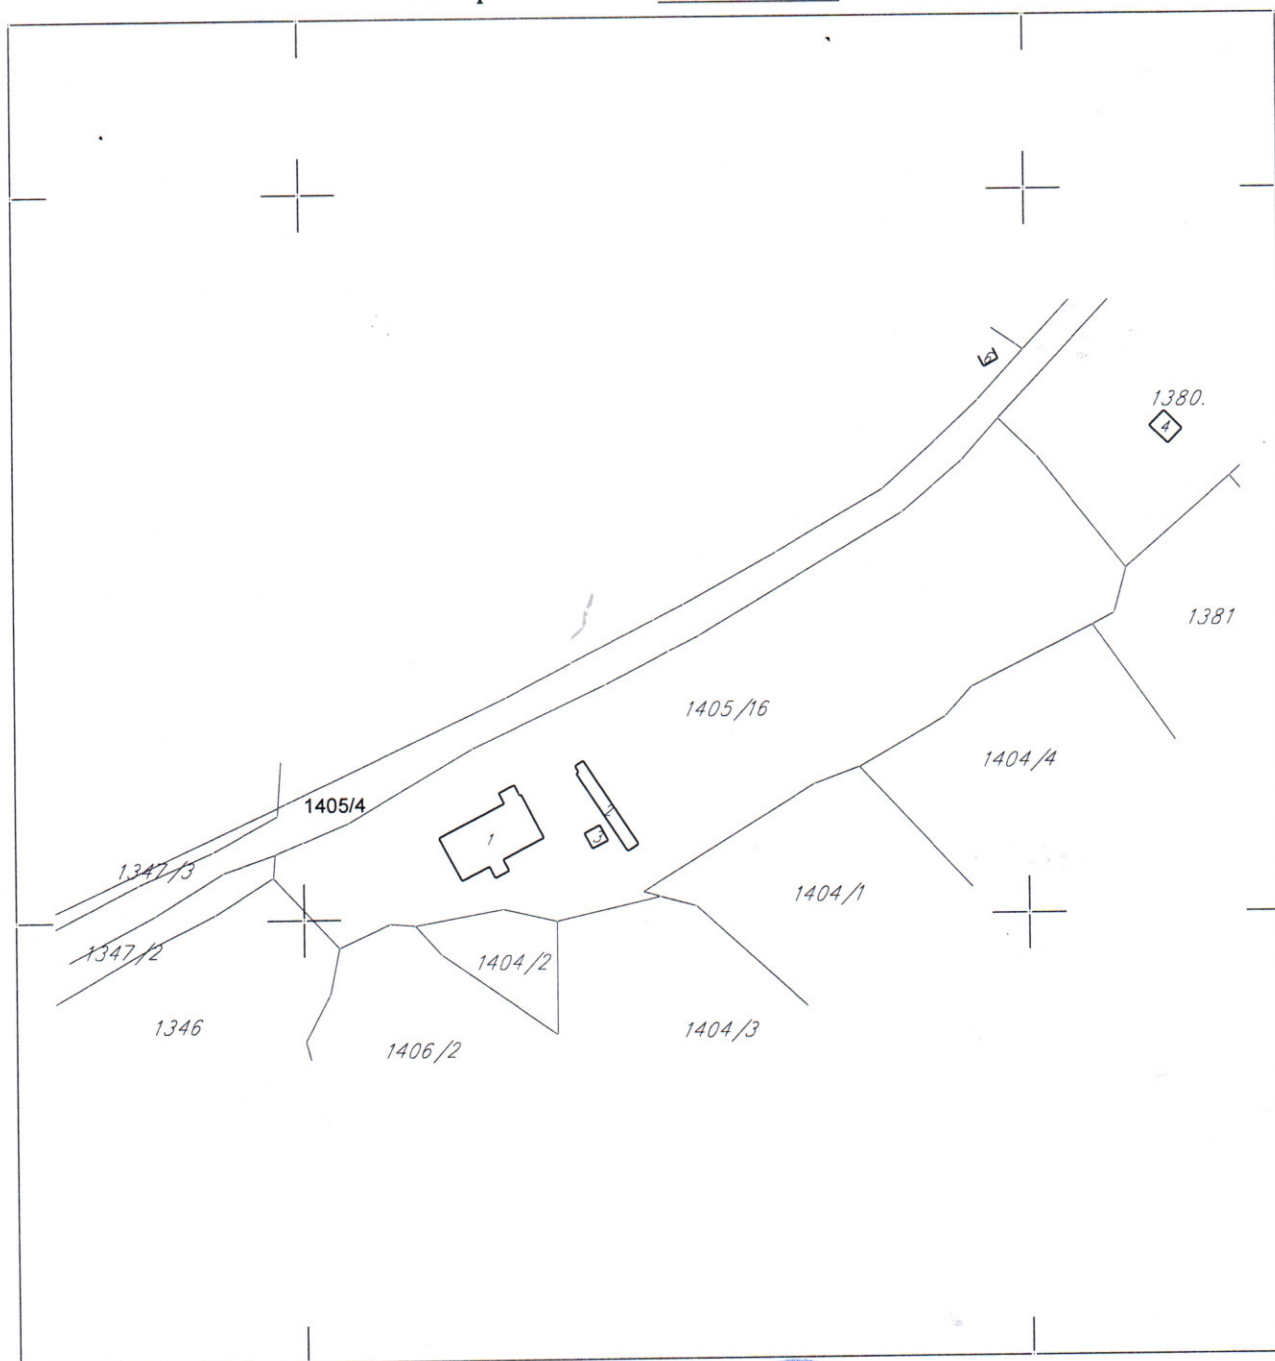

Напомена:

Датум и време издавања:


24.11.2022.г. 10:25



Овлашћено лице:

Vesna Đurđević
24/11/2022 11:17:54

Одштампани примерак оригиналног електронског документа

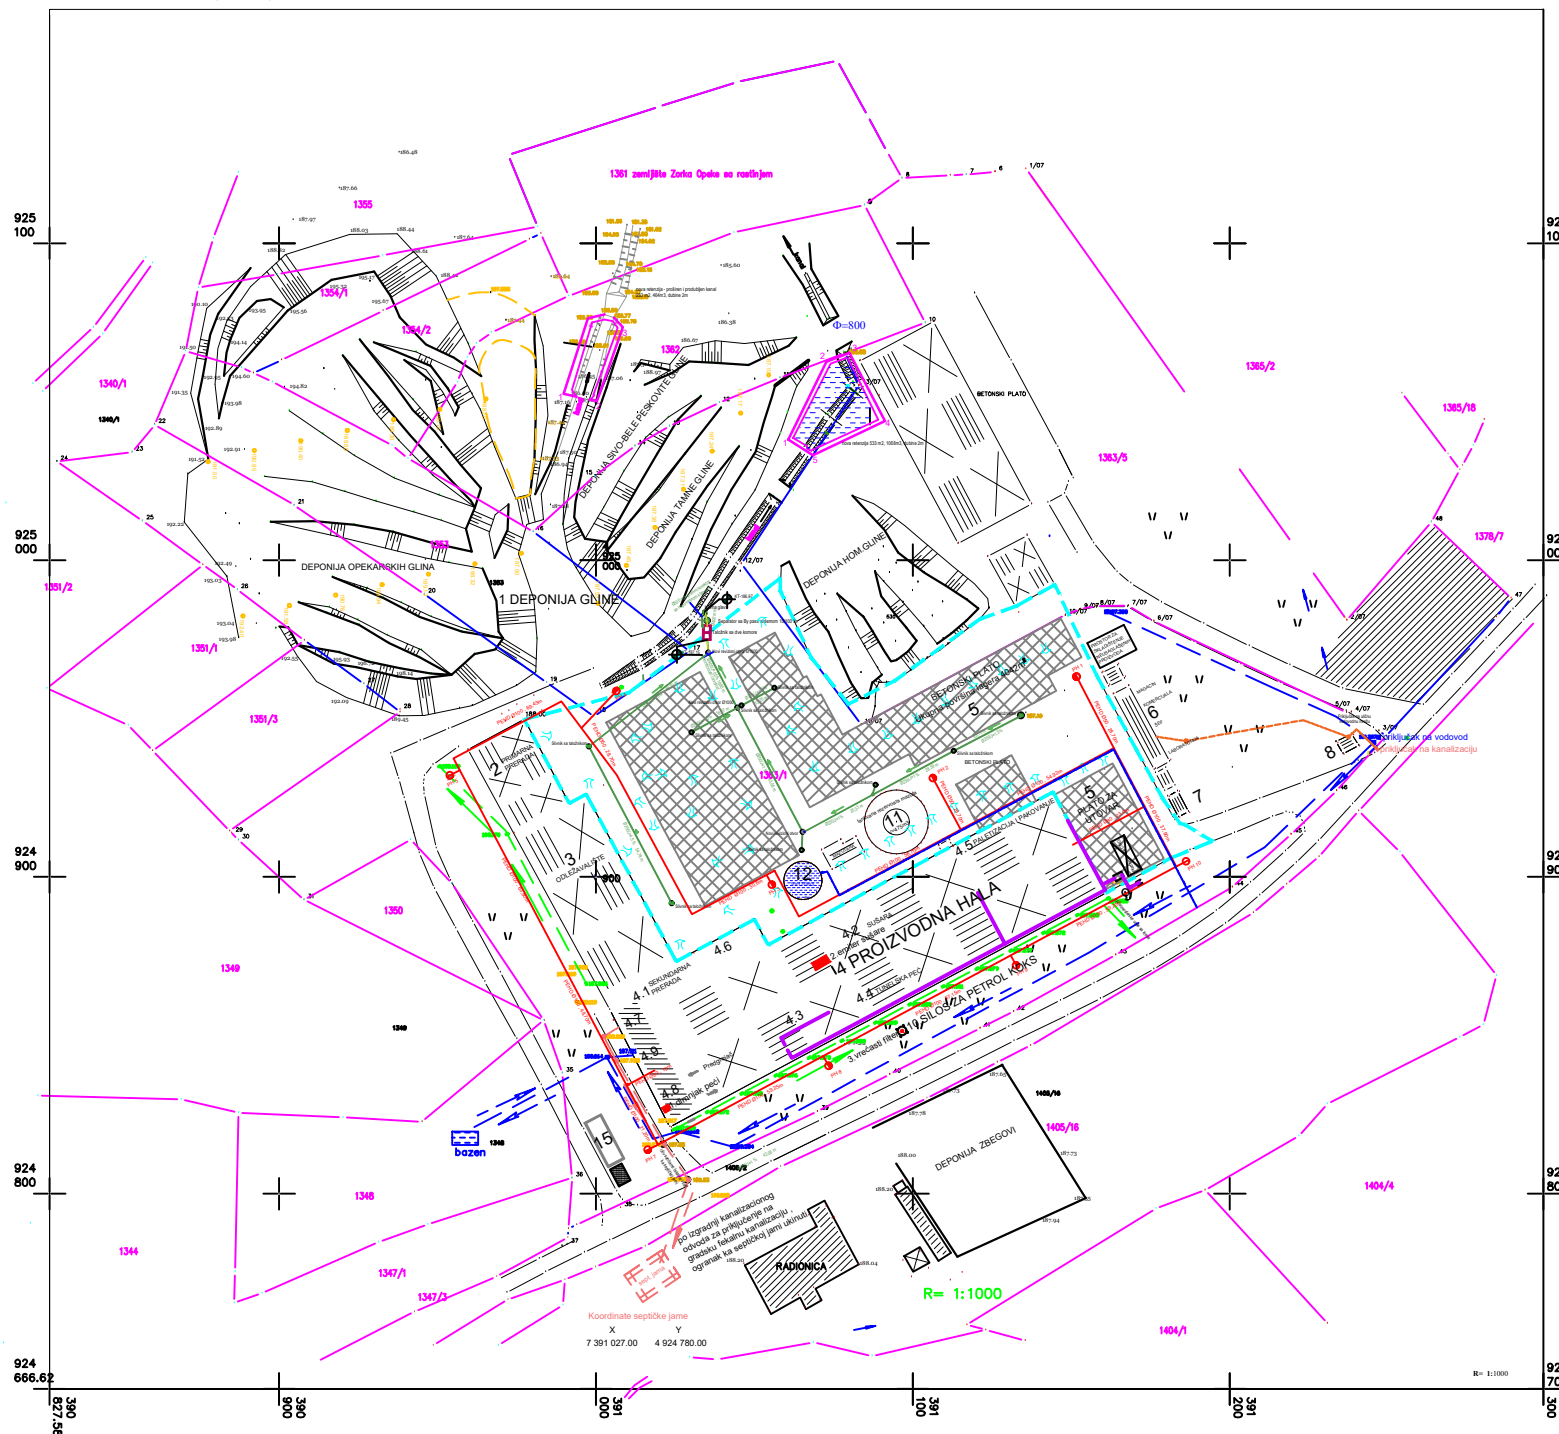

KOORDINATE TALOŽNIKA SA DVE KOMORE
X Y

7 391 035.0400 4 924 976.8100

KOORDINATE SEPARATORA
X Y

7 391 035.0400 4 924 980.9200

SPISAK KOORDINATA TEMENIH
TAČAKA OBJEKATA RETENZIJIA
br. X Y

RETENZIJIA 1
1 7 390 989.7177 4 925 052.4012
2 7 391 000.1527 4 925 049.9841
3 7 391008.4423 4 925 073.6104
4 7 390 997.4383 4 925 076.4212

RETENZIJIA 2
1 7 391 060.7819 4 925 037.8812
2 7 391 072.9728 4 925 062.7443
3 7 391 080.076 4 925 065.4875
4 7 391 091.2727 4 925 043.8897
5 7 391 068.5306 4 925 032.8843

LEGENDA OBJEKATA:

1. DEPONIJIA GLINE
2. PRIMARNA PRERADA
3. ODLEŽAVALIŠTE
4. PROIZVODNA HALA
- 4.1. Sekundarna prerada
- 4.2. Tunelska sušara
- 4.3. Slaganje suve robe
- 4.4. Tunelska peć
- 4.5. Pakovanje i paletizacija gotovog proizvoda
- 4.6. Kompresorska stanica
- 4.7. Trafostanica
- 4.8. Bravarska radionica i magacin r/d
- 4.9. Kancelarije, sahilarni čvor, menza
5. PLATOI ZA SKLADIŠTENJE I UTOVAR GOTOVIH PROIZVODA
6. ZGRADA UPRAVE
7. BARAKA
8. PORTIRNICA
9. MRS sa BATERIJOM BOCA ZA CNG
10. SILOS ZA PETROL KOKS
11. REZERVOAR ZA MAZUT SA MAZUTAROM
12. REZERVOAR ZA PP VODU
13. SEPTIČKA JAMA
14. MAGACIN OPASNOG OTPADA
15. PLANIRANI MAGACIN NEOPASNOG OTPADA

LEGENDA:

R=1:1000

- vodovodna mreža
- dovod za dopunu cisterne za hidrantsku vodu
- hidrantska mreža
- kanalizacija
- kišna kanalizacija sa platoa
- kišna kanalizacija sa krova
- komprimovani prirodni gas


LEGENDA EMITERA:

	X	Y
1. dimnjak peći	7 391 020	4 924 831
2. emiter sušare	7 391 070	4 924 876
3. vrećasti filter	7 391 096	4 924 855

LEGENDA SKLADIŠTA OTPADA:

- Skladište opasnog otpada (OO)
- Skladište neopasnog otpada (NO)
- 1 Otpadne ulje
- 2 Opasni ambalažni otpad
- 3 Neopasni ambalažni otpad
- 2 Otpadne drvene palete
- 5 Masne krpe
- 6 Filtri za ulje
- 5 Otpadne gume
- 6 Električni i elektronski otpad
- 7 Oljovne baterije
- 8 Otpadna keramička vuna
- 9 Otpadne gvožđe i čelik
- 10 Otpadne fluorescentne cevi
- 11 Otpadna plastika
- 12 Komunalni otpad

LEGENDA EMITERA:		
	Y	X
 Dimnjak peći	7 391 020	4 924 831
 Emiter sušare	7 391 070	4 924 876
 Vrećasti filter	7 391 096	4 924 855

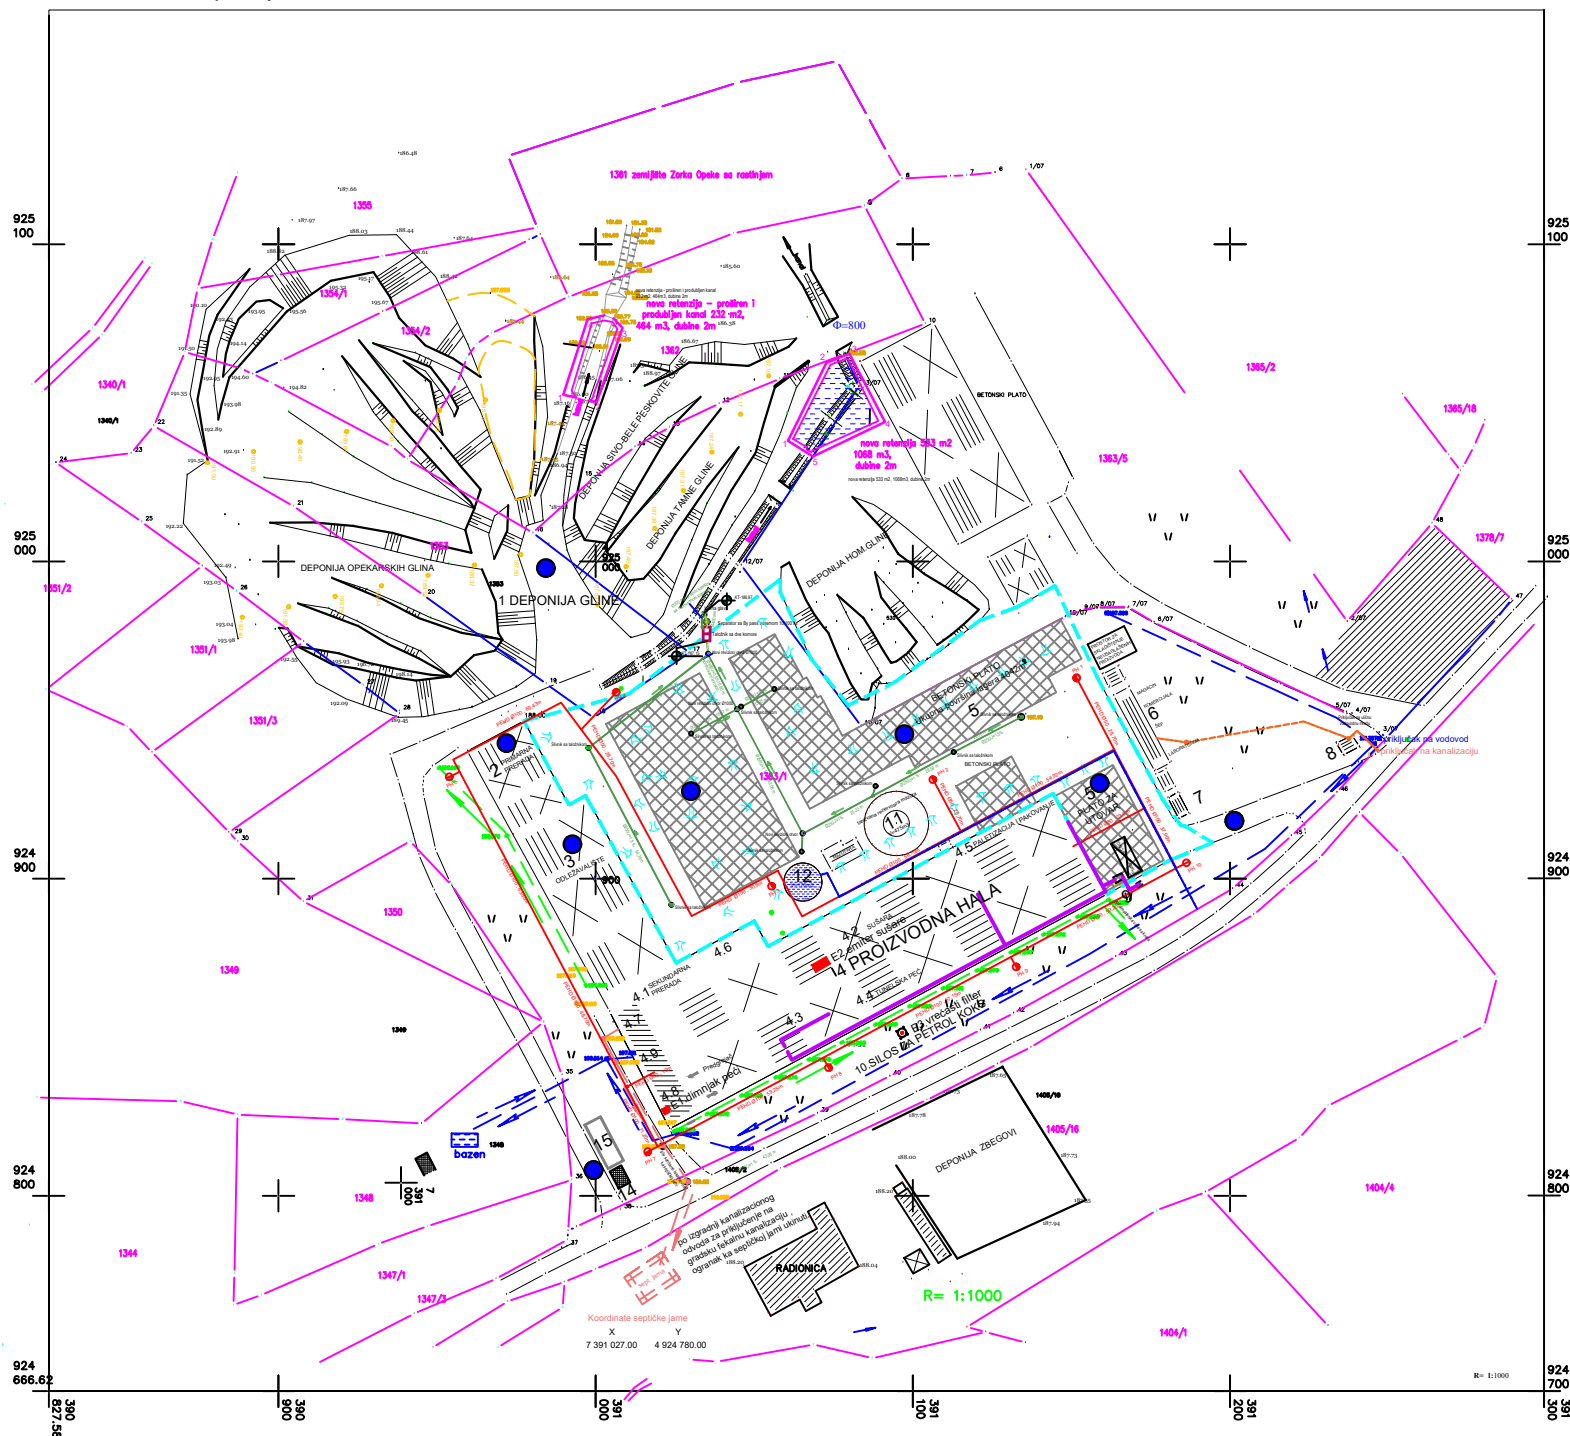

LEGENDA OBJEKATA:

1. DEPONIJU GLINE
2. PRIMARNA PRERADA
3. ODLEŽAVALIŠTE
4. PROIZVODNA HALA
- 4.1. Sekundarna prerada
- 4.2. Tunelska sušara
- 4.3. Slaganje suve robe
- 4.4. Tunelska peć
- 4.5. Pakovanje i paletizacija gotovog proizvoda
- 4.6. Kompresorska stanica
- 4.7. Trafostanica
- 4.8. Bravarska radionica i magacin r/d
- 4.9. Kancelarije, sanitarni čvor, menza
5. PLATOI ZA SKLADIŠTENJE I UTOVAR GOTOVIH PROIZVODA
6. ZGRADA UPRAVE
7. BARAKA
8. PORTIRNICA
9. MRS sa BATERIJOM BOCA ZA CNG
10. SILOS ZA PETROL KOKS
11. REZERVOAR ZA MAZUT SA MAZUTAROM
12. REZERVOAR ZA PP VODU
13. SEPTIČKA JAMA
14. MAGACIN OPASNOG OTPADA
15. PLANIRANI MAGACIN NEOPASNOG OTPADA

LEGENDA:



- Tačkasti izvori emisije
● Difuzni izvori emisije

Tačkasti izvori emisije:

	Y	X
E1 dimnjak peći	7 391 020	4 924 831
E2 emiter sušare	7 391 070	4 924 876
E3 vrećasti filter	7 391 096	4 924 855

Difuzni izvori emisije:

1. Deponija gline
2. Primarna prerada
3. Odležavalište
5. Plato za lagerovanje gotovih proizvoda i plato za utovar gotovih proizvoda

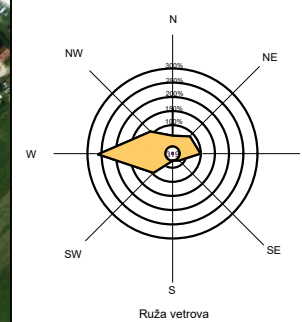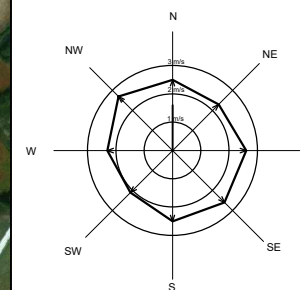

Legenda monitoringa

- Monitoring zagađujućih materija u vazduh
- Monitoring voda
- Monitoring zemljišta
- Monitoring buke

0 150 m