GEOSTIM - Beograd
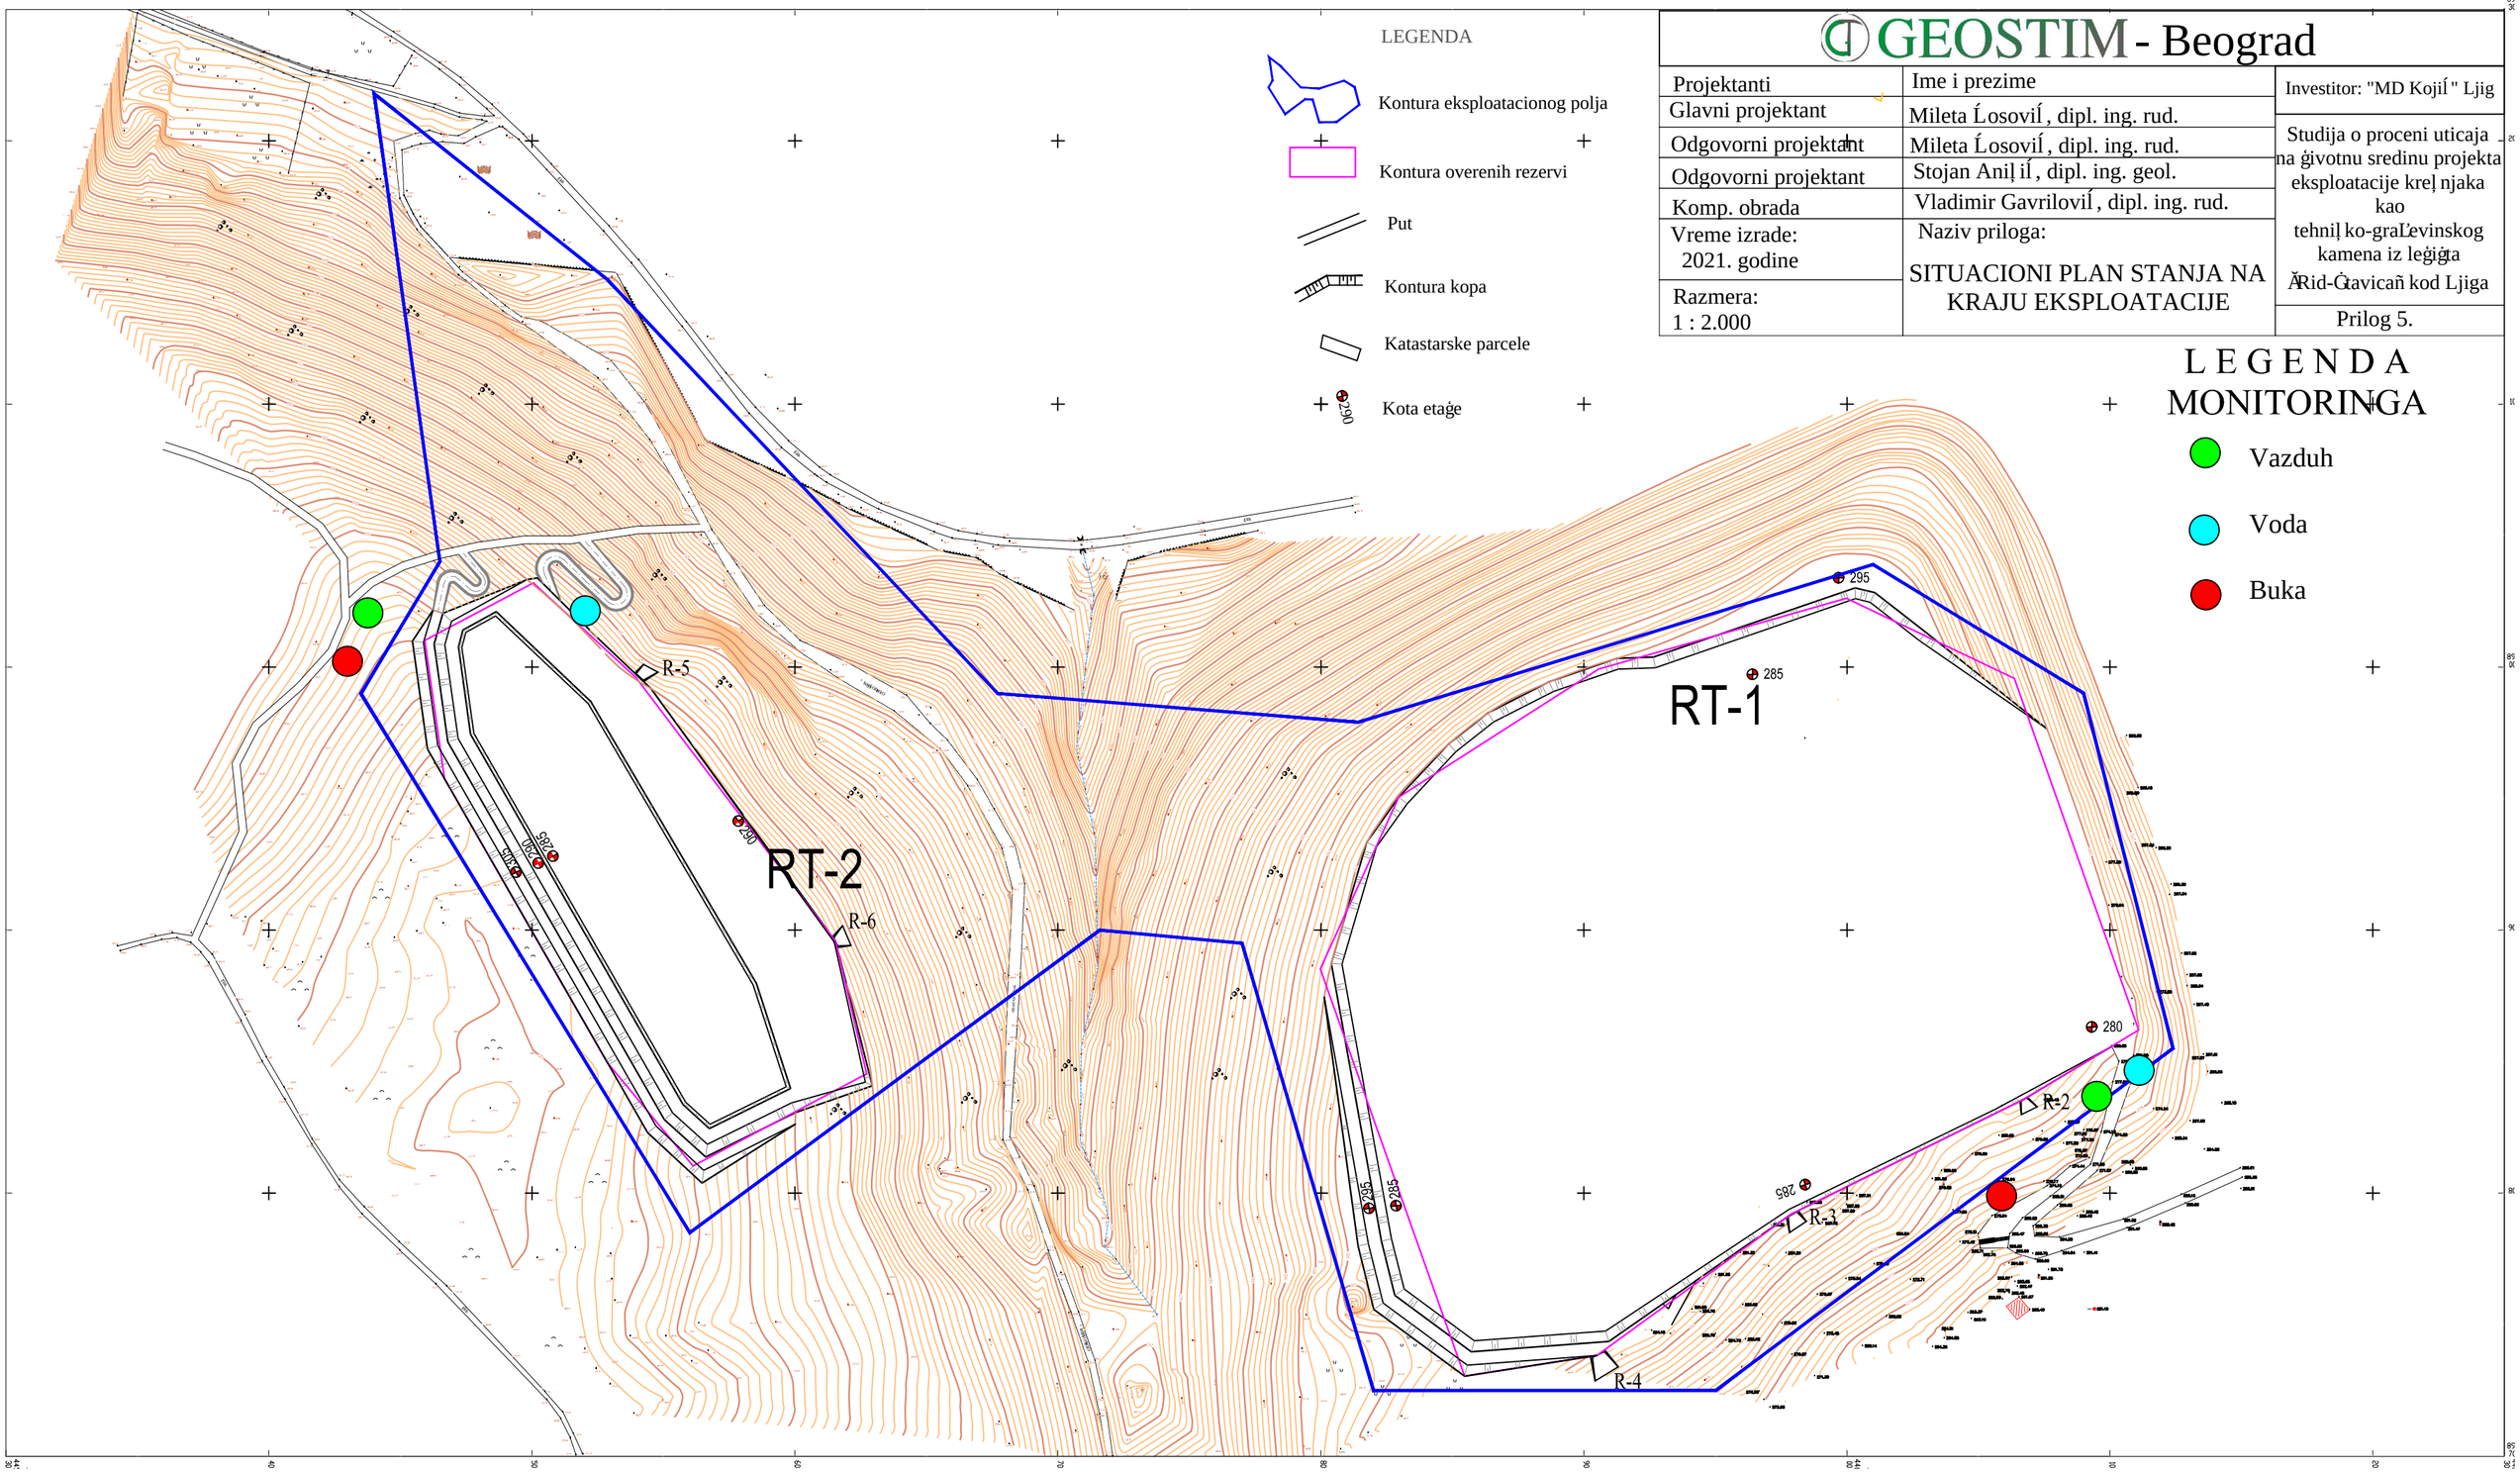
Projektanti	Ime i prezime	Investitor: "MD Kojić" Ljig
Glavni projektant	Mileta Ćosović, dipl. ing. rud.	Studija o proceni uticaja na životnu sredinu projekta eksploatacije krečnjaka kao tehničko-građevinskog kamena iz ležišta Đurid-Čavića kod Ljiga
Odgovorni projektant	Mileta Ćosović, dipl. ing. rud.	
Odgovorni projektant	Stojan Anić, dipl. ing. geol.	
Komp. obrada	Vladimir Gavrilović, dipl. ing. rud.	
Vreme izrade: 2021. godine	Naziv priloga: SITUACIONI PLAN STANJA NA KRAJU EKSPLOATACIJE	
Razmera: 1 : 2.000		Prilog 5.