


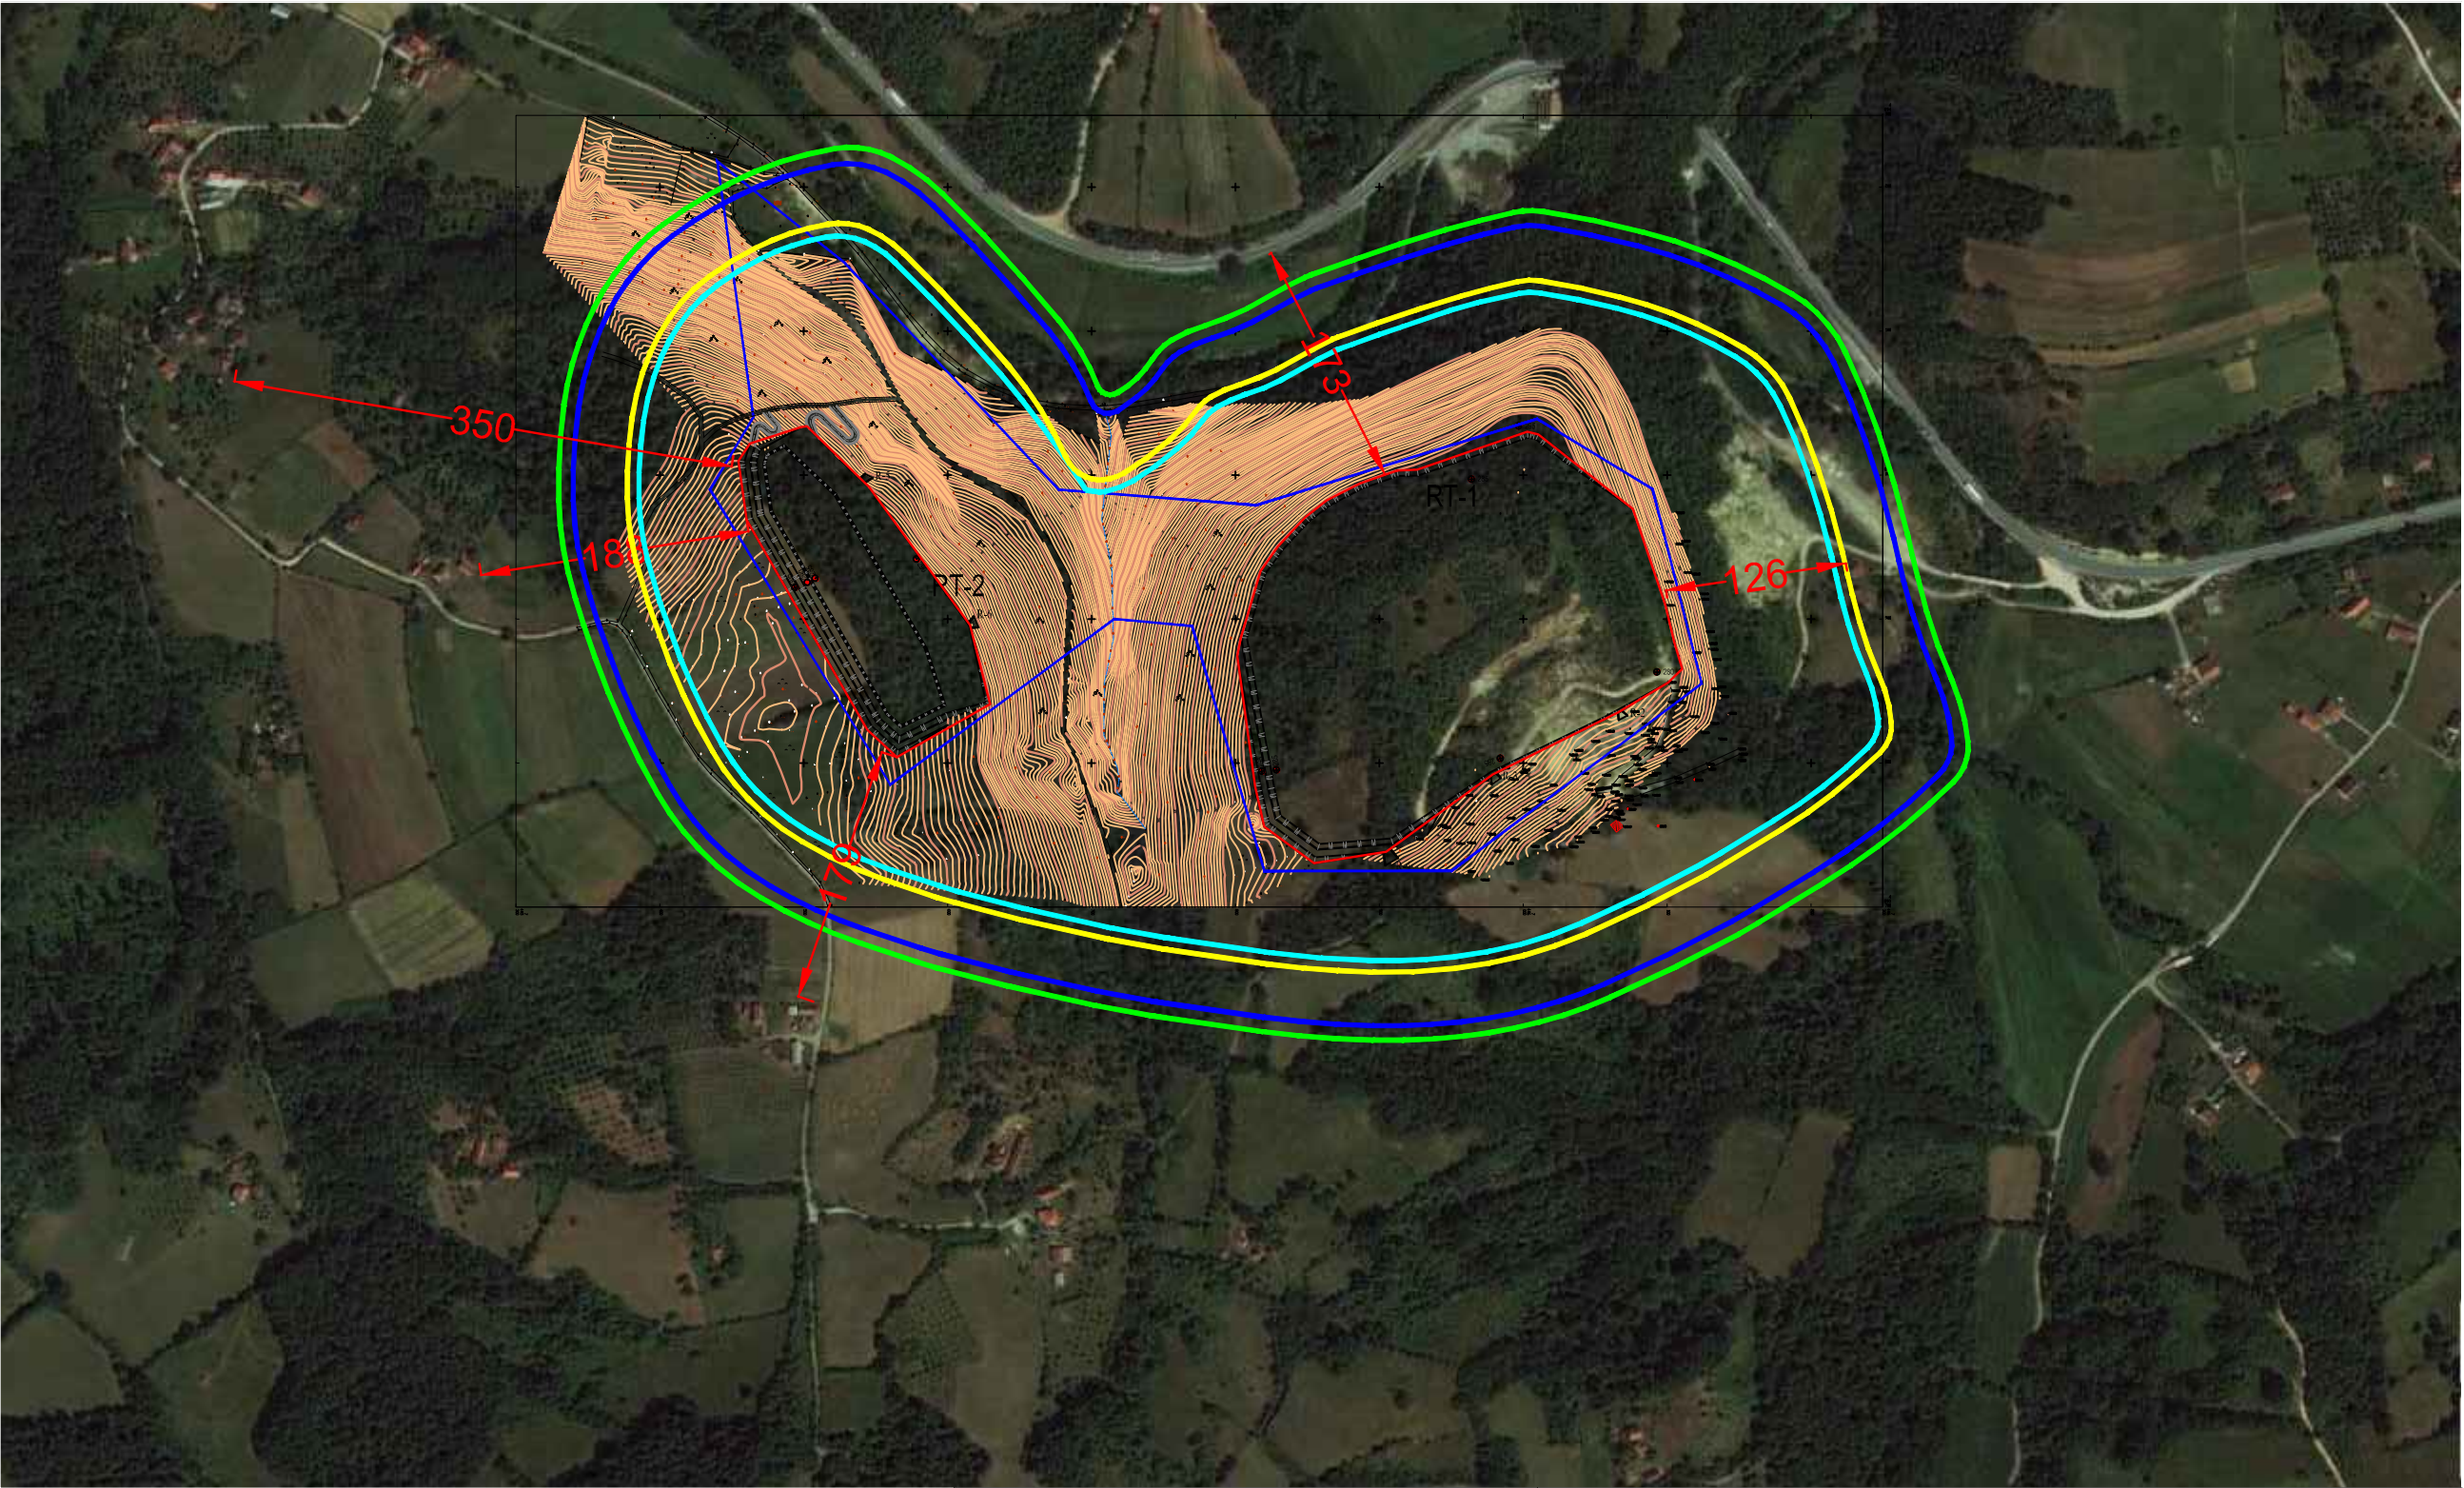

Legenda

- Zona maksimalnog seizmičkog dejstva
- Zona maksimalnog razbacivanja komada
- Maksimalna gasoopasna zona
- Maksimalna zona vazdušnog udara

 GEOSTIM - Beograd

Projektanti	Ime i prezime	Investitor: "MD Kojić" Ljig
Glavni projektant	Mileta Čosović, dipl. ing. rud.	Studija o proceni uticaja na životnu sredinu projekta eksploatacije krečnjaka kao tehničko-građevinskog kamena iz ležišta „Rid-Štavica“ kod Ljiga
Odgovorni projektant	Mileta Čosović, dipl. ing. rud.	
Odgovorni projektant	Stojan Aničić, dipl. ing. geol.	
Komp. obrada	Vladimir Gavrilović, dipl. ing. rud.	
Vreme izrade: 2021. godine	Naziv priloga: SITUACIONI PLAN SA RASTOJANJIMA DO OBJEKATA I ZONAMA UTICAJA EKSPLOATACIJE	Prilog 8.
Razmera: 1 : 5.000		