

РЕПУБЛИКА СРБИЈА

КОПИЈА ПЛАНА

Служба за кат. непокретности : Ш А Б А Ц


Катастарска општина : М И Ш А Р

Лист непокретности : 784

Поседник :

Адреса :

РАЗМЕРА 1 : 2500

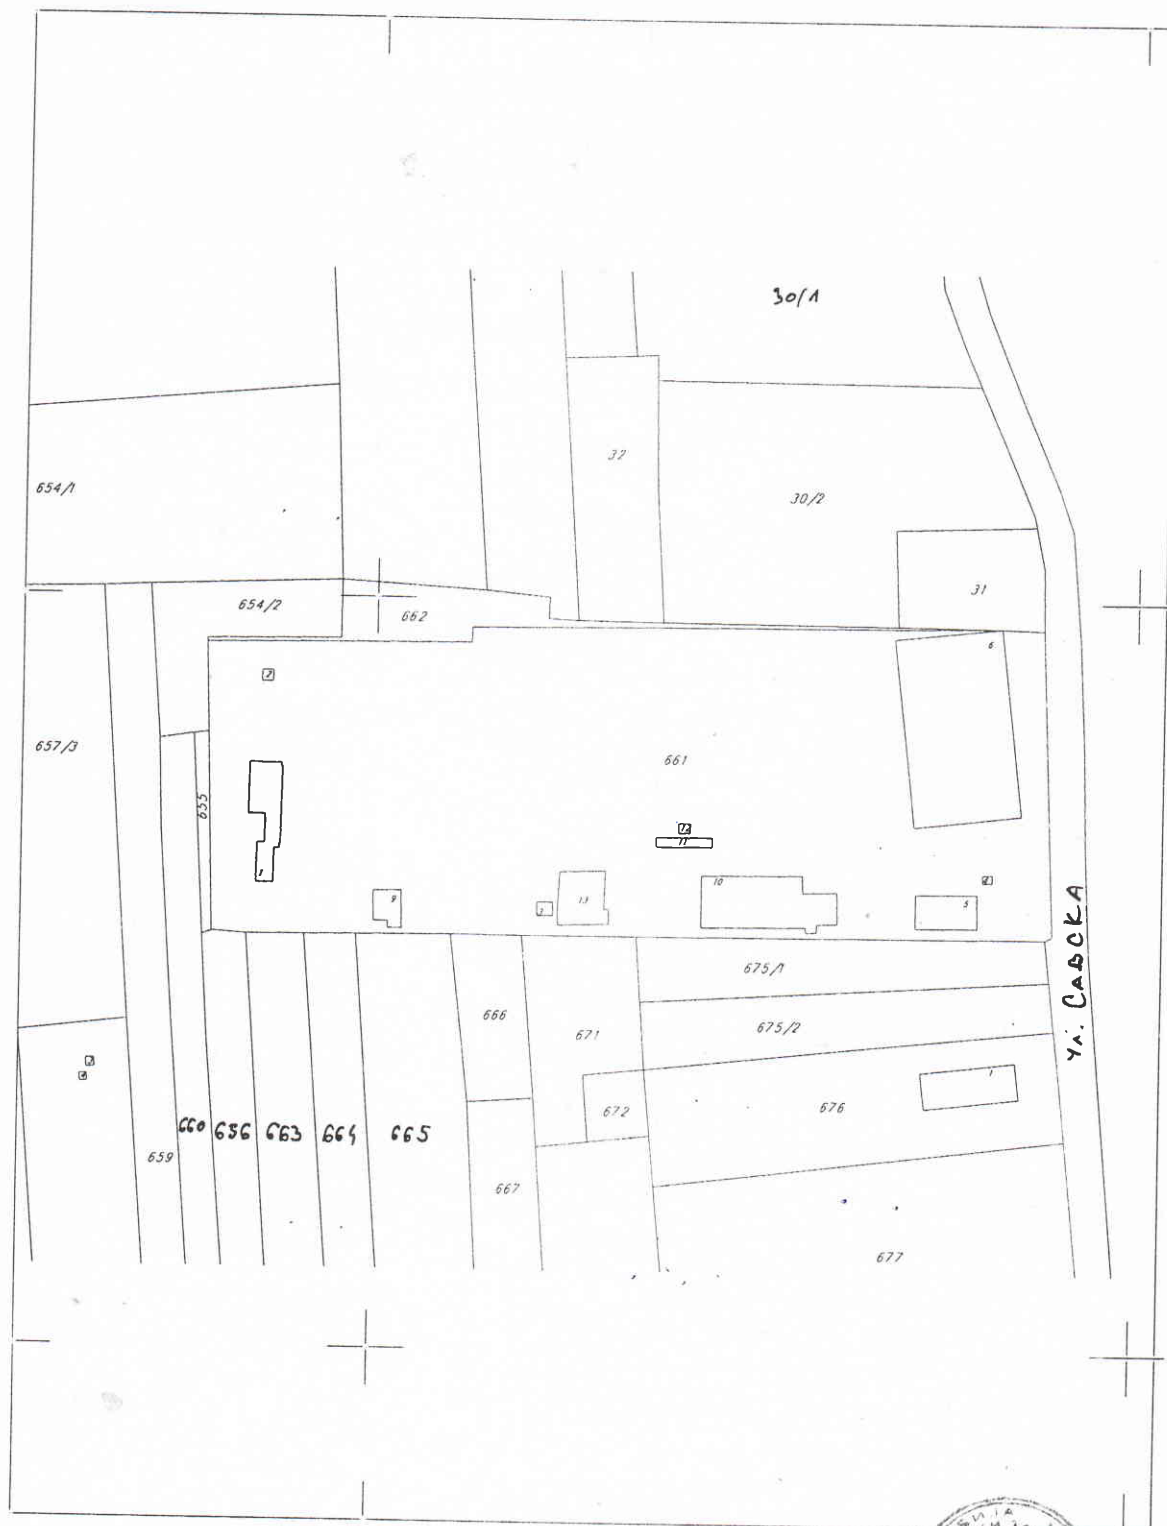

Облашћено лице за дистрибуцију података : *Томислав Милош*

Руководилац службе за катастар непокретности :

Датум : 10.05.2012.

