



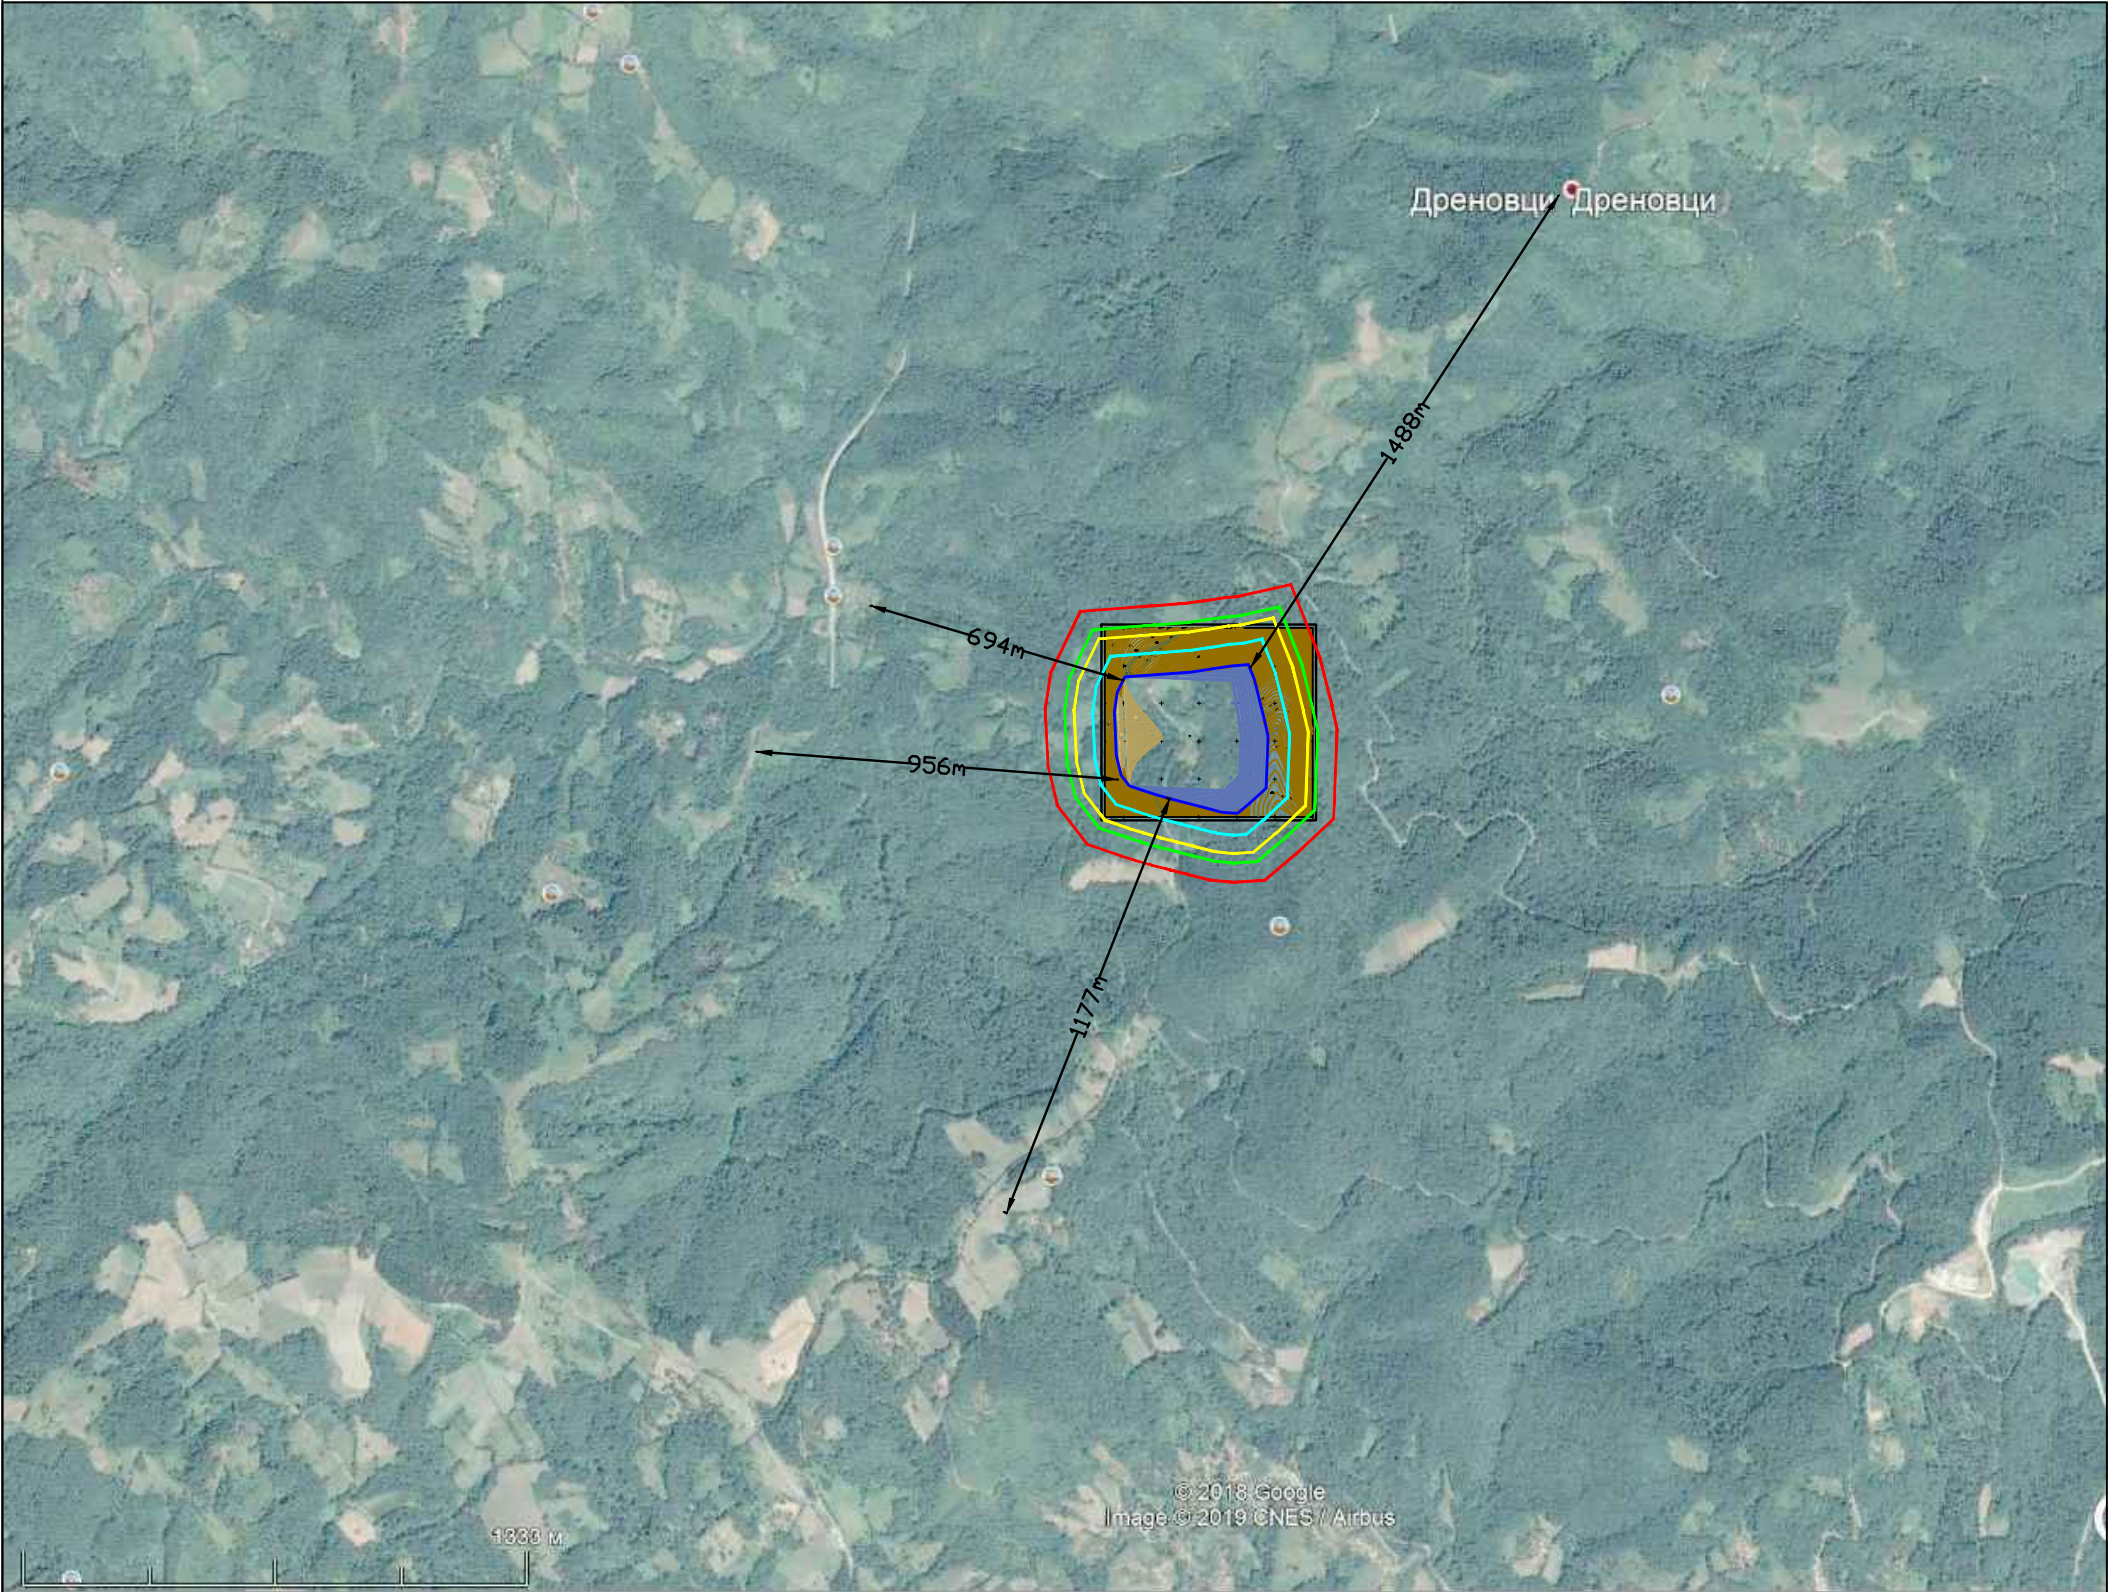

Legenda

- Zona maksimalnog seizmičkog dejstva
- Zona maksimalnog razbacivanja komada
- Maksimalna gasoopasna zona
- Maksimalna zona vazdušnog udara

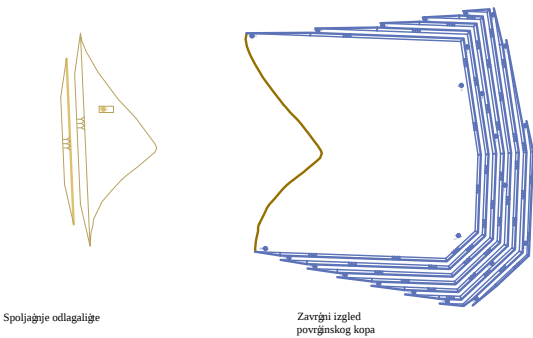

GEOSTIM- Beograd		
Projektanti	Ime i prezime	Investitor:
Odgovorni projektant	Mr. Radovan Klal'ar, dipl. ing. rud.	"Trijas" d.o.o. Valjevo
Projektant	Mr. Radovan Klal'ar, dipl. ing. rud.	Studija o proceni uticaja na životnu sredinu projekta eksploatacije dijabaza u ležištu "Drenovački kik" kod Kosjerića
Projektant	Stojan Anil'ić, dipl. ing. geol.	
Komp. obrada	Nikola MeLak, dipl. ing. geol.	
Vreme izrade: 2019. godine	Naziv priloga: KARTA RASTOJANJA DO OBJEKATA INFRASTRUKTURE	
Razmera: 1 : 20.000		Prilog 6.