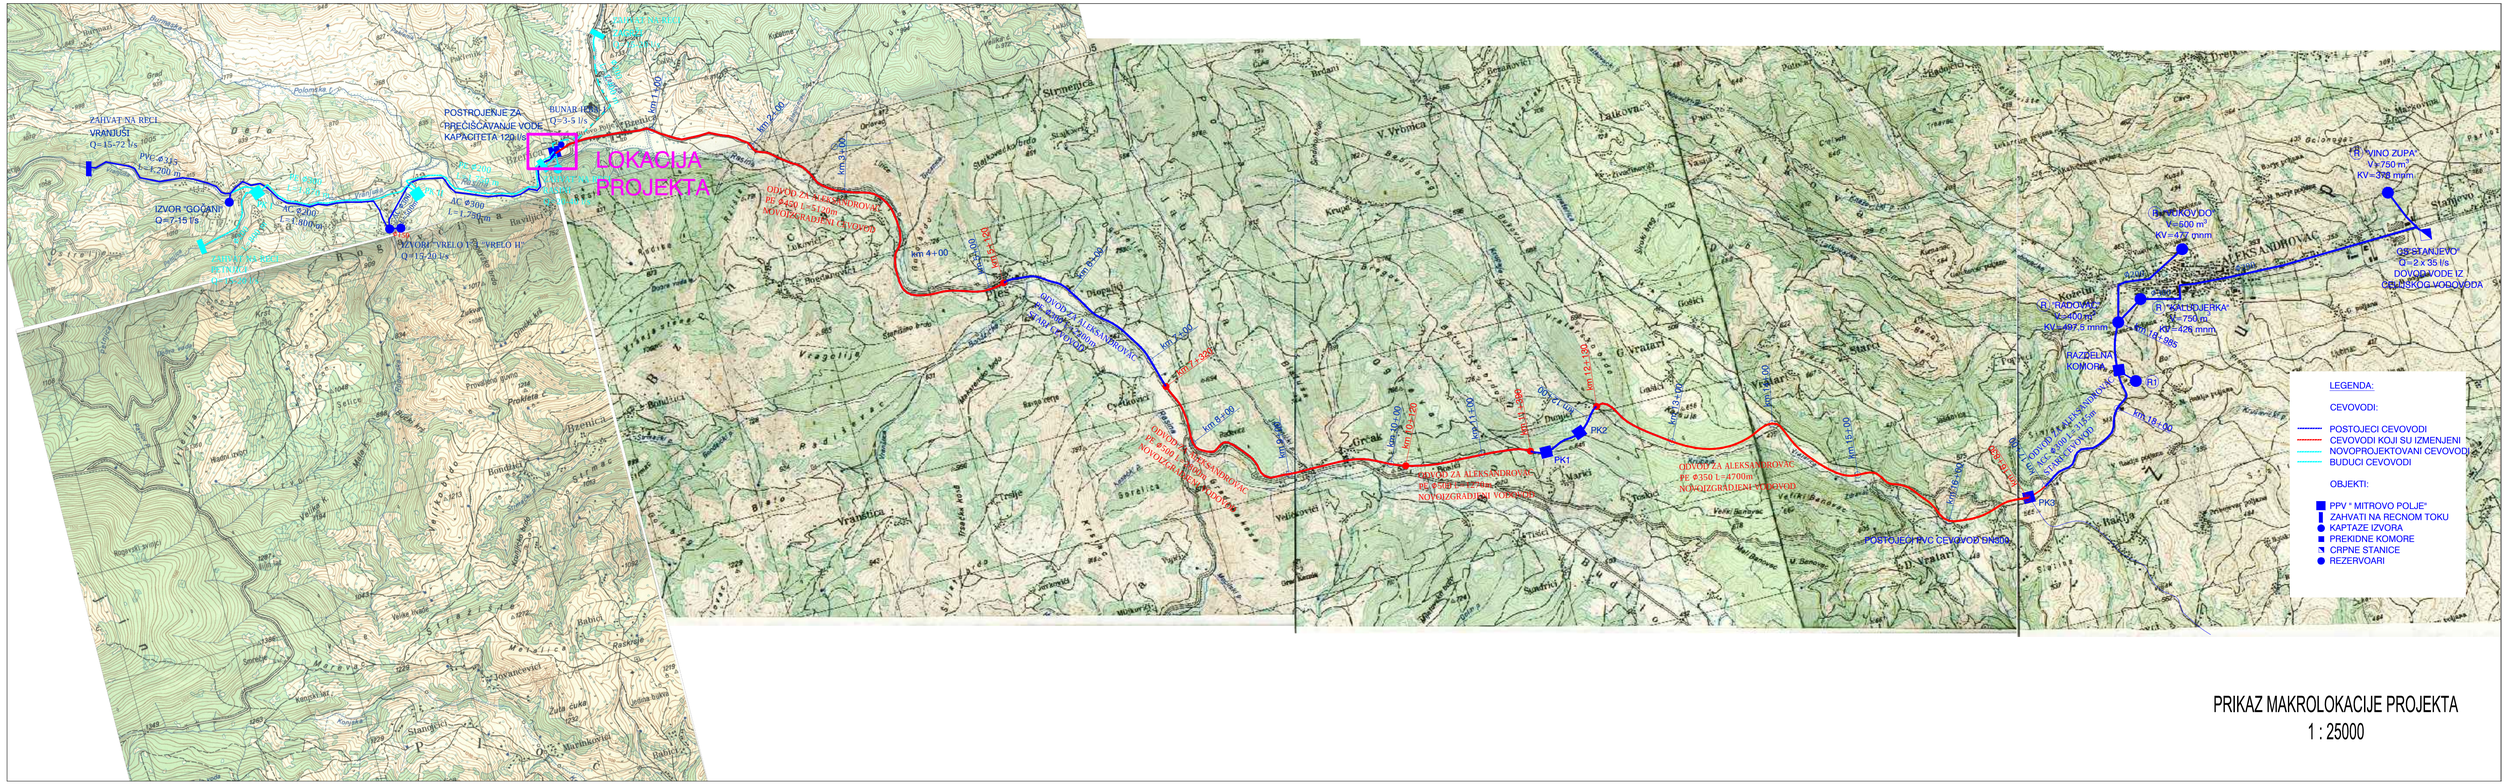
ZAHVAT NA RECI VRANJUŠ
Q=15-72 l/s
PEC ⌀ 315
L=700 m
IZVOR "GOČANI"
Q=7-15 l/s
ZAHVAT NA RECI "RIMAVICA"
AC ⌀ 200
L=1800 m
AC ⌀ 300
L=1 200 m
IZVOR "VRELO 1" - "VRELO 11"
Q=15-20 l/s
POSTROJENJE ZA PREČIŠĆAVANJE VODE KAPACITETA 120 l/s
BUNAR
Q=3-5 l/s
LOKACIJA PROJEKTA
km 1+00
km 2+00
km 3+00
km 4+00
km 5+00
km 6+00
km 7+00
km 8+00
km 9+00
km 10+00
km 11+00
km 12+00
km 13+00
km 14+00
km 15+00
km 16+00
km 17+00
km 18+00
km 19+00
km 20+00
km