


PLAN OPLATE
PROFIL 16a km 1173+055.30
R 1:50

Ситуациони план профил излива
дат из Главног про.-2301
Р 1:50
графички прилог 3
Услови К-258/2019

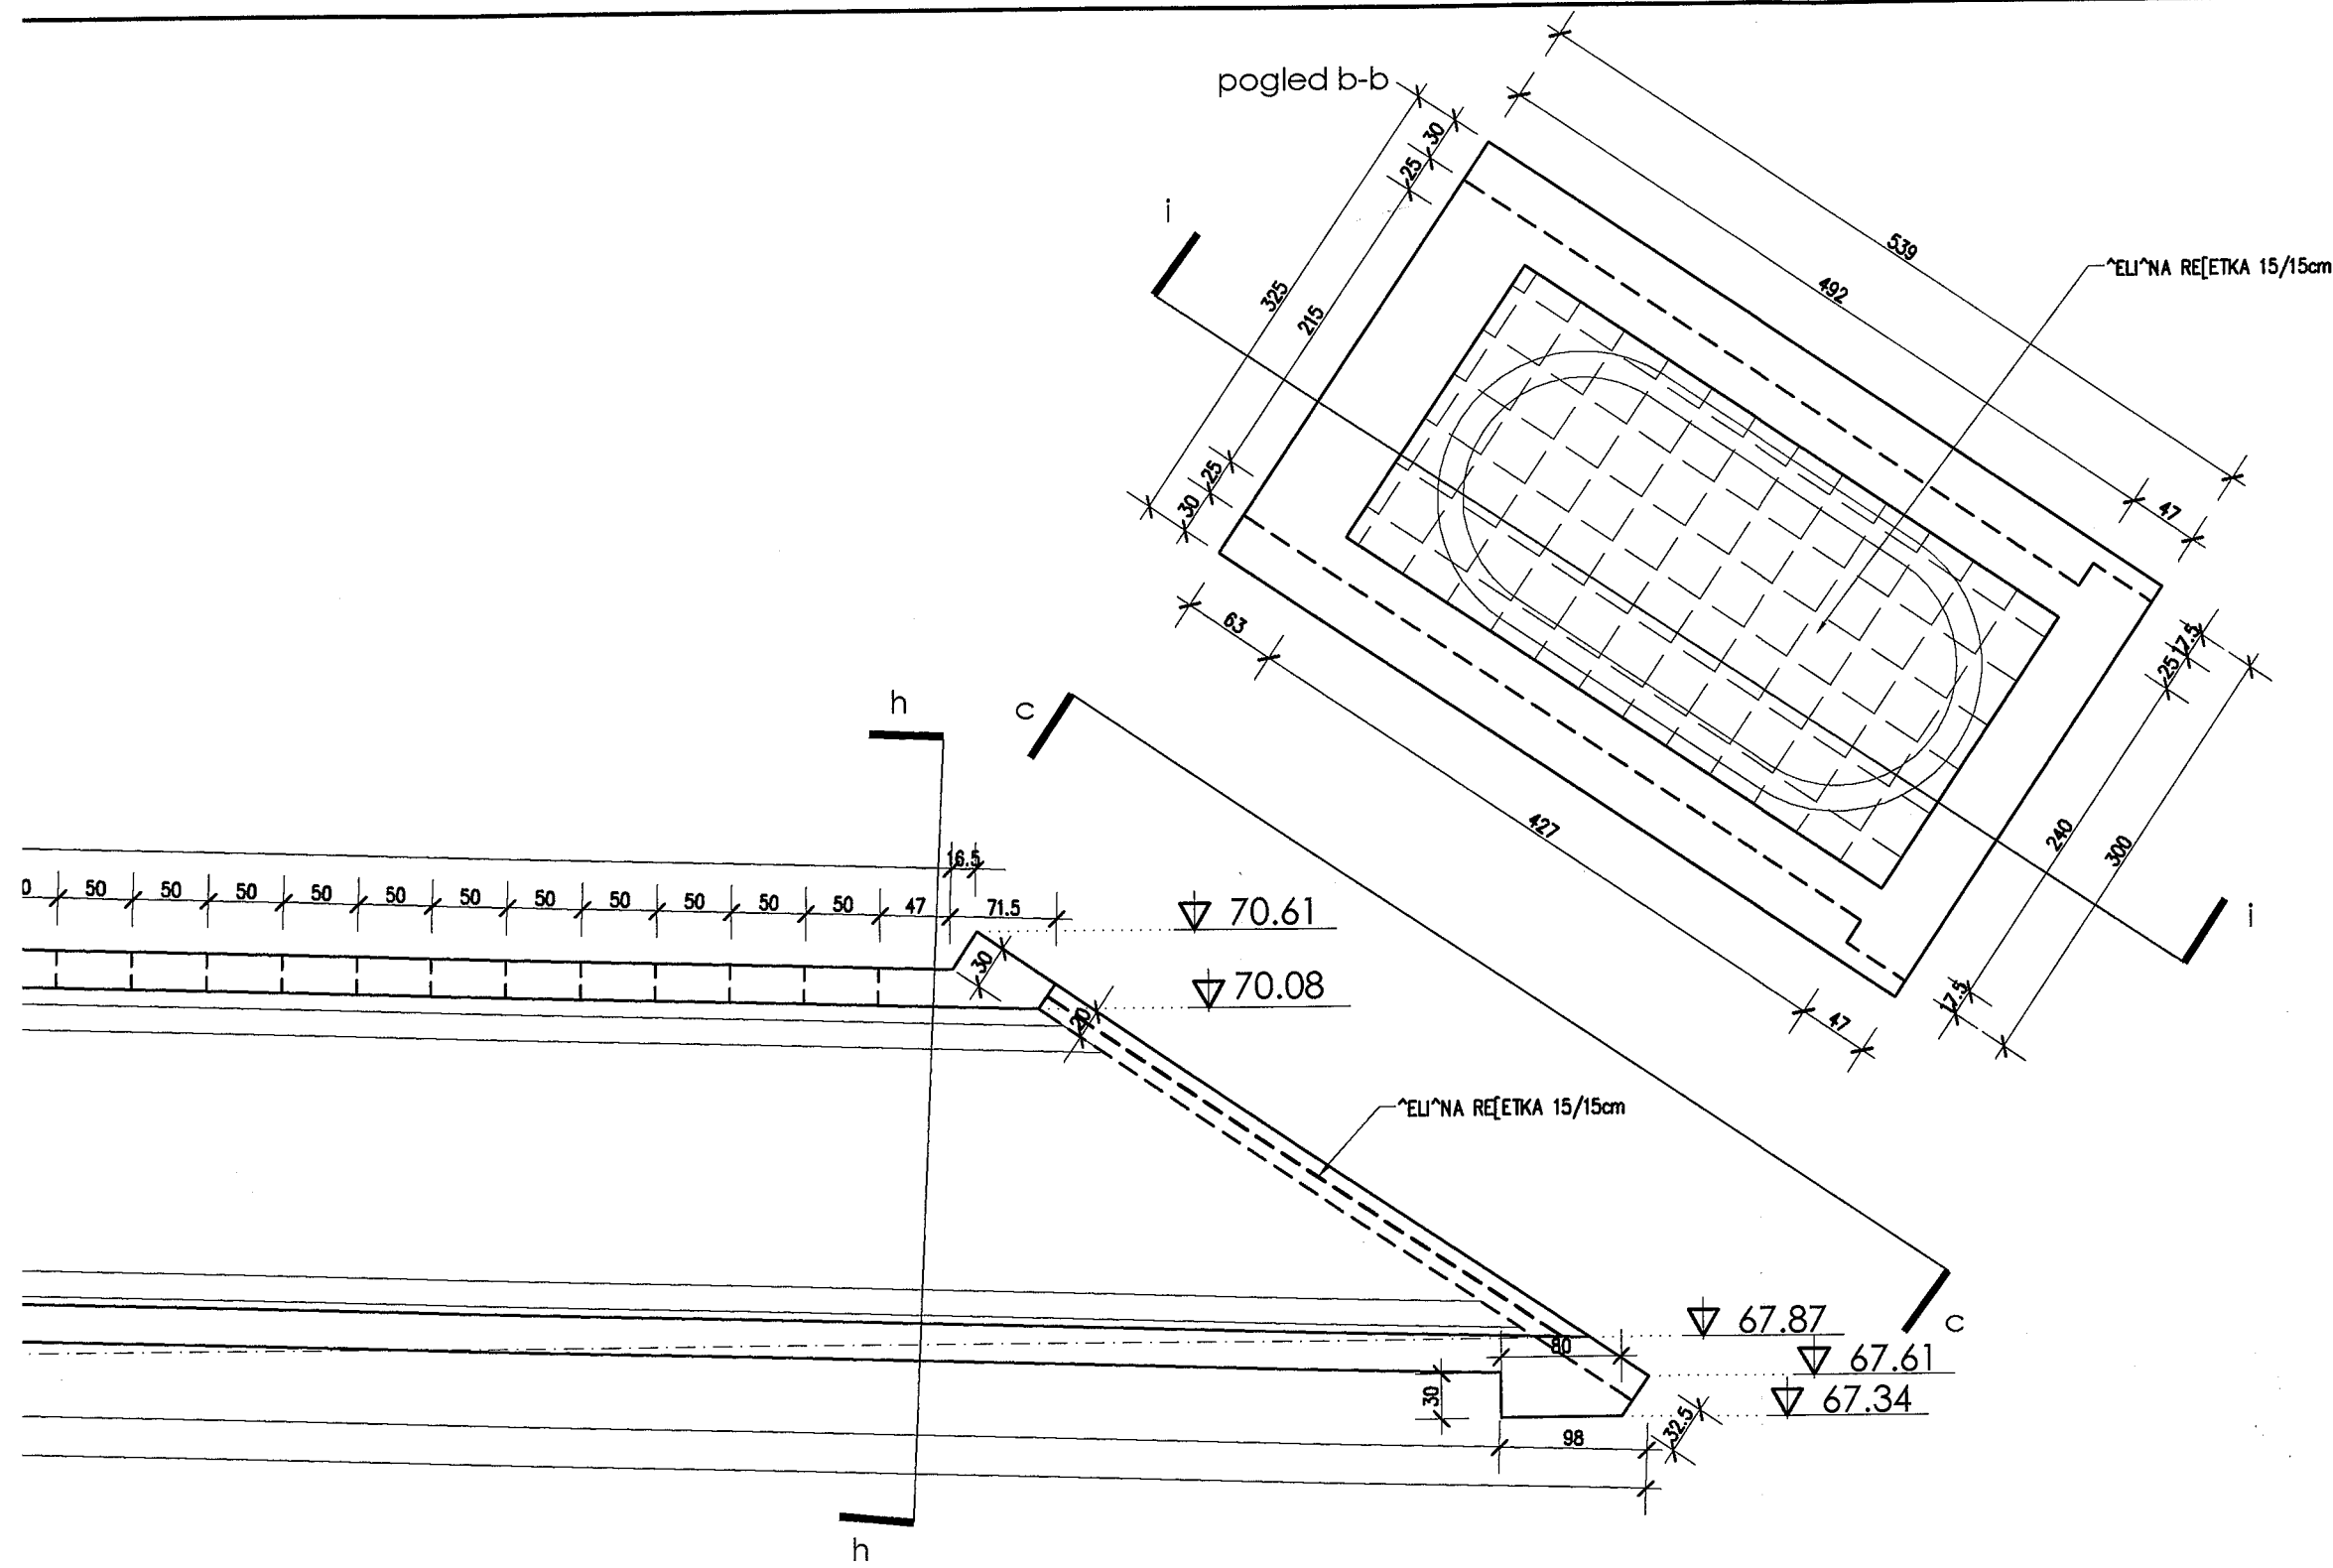

MB 30
RA 400/500
GA 240/360

KONZORCIJUM VP "GALOVICA"		
Investitor	JVP "BEOGRADVODE" BEOGRAD	
Naziv objekta	KANALIZACIONI KOLEKTOR	
Mesto gradnje	ZEMUNSKI KEJ, ZEMUN	
Sadržaj crteža	PLAN OPLATE PROFILA 16a km 1173+055.30	
Projektant	Ljubiša Bardžić, dipl. ing. gradj. Vojkan Vuletić, dipl. ing. gradj. Vladimir Jacanović, dipl. ing. gradj. Milana Kerac, dipl. ing. gradj.	
	Faza	Datum 10.2011.
	Razmera 1:50	List 2