


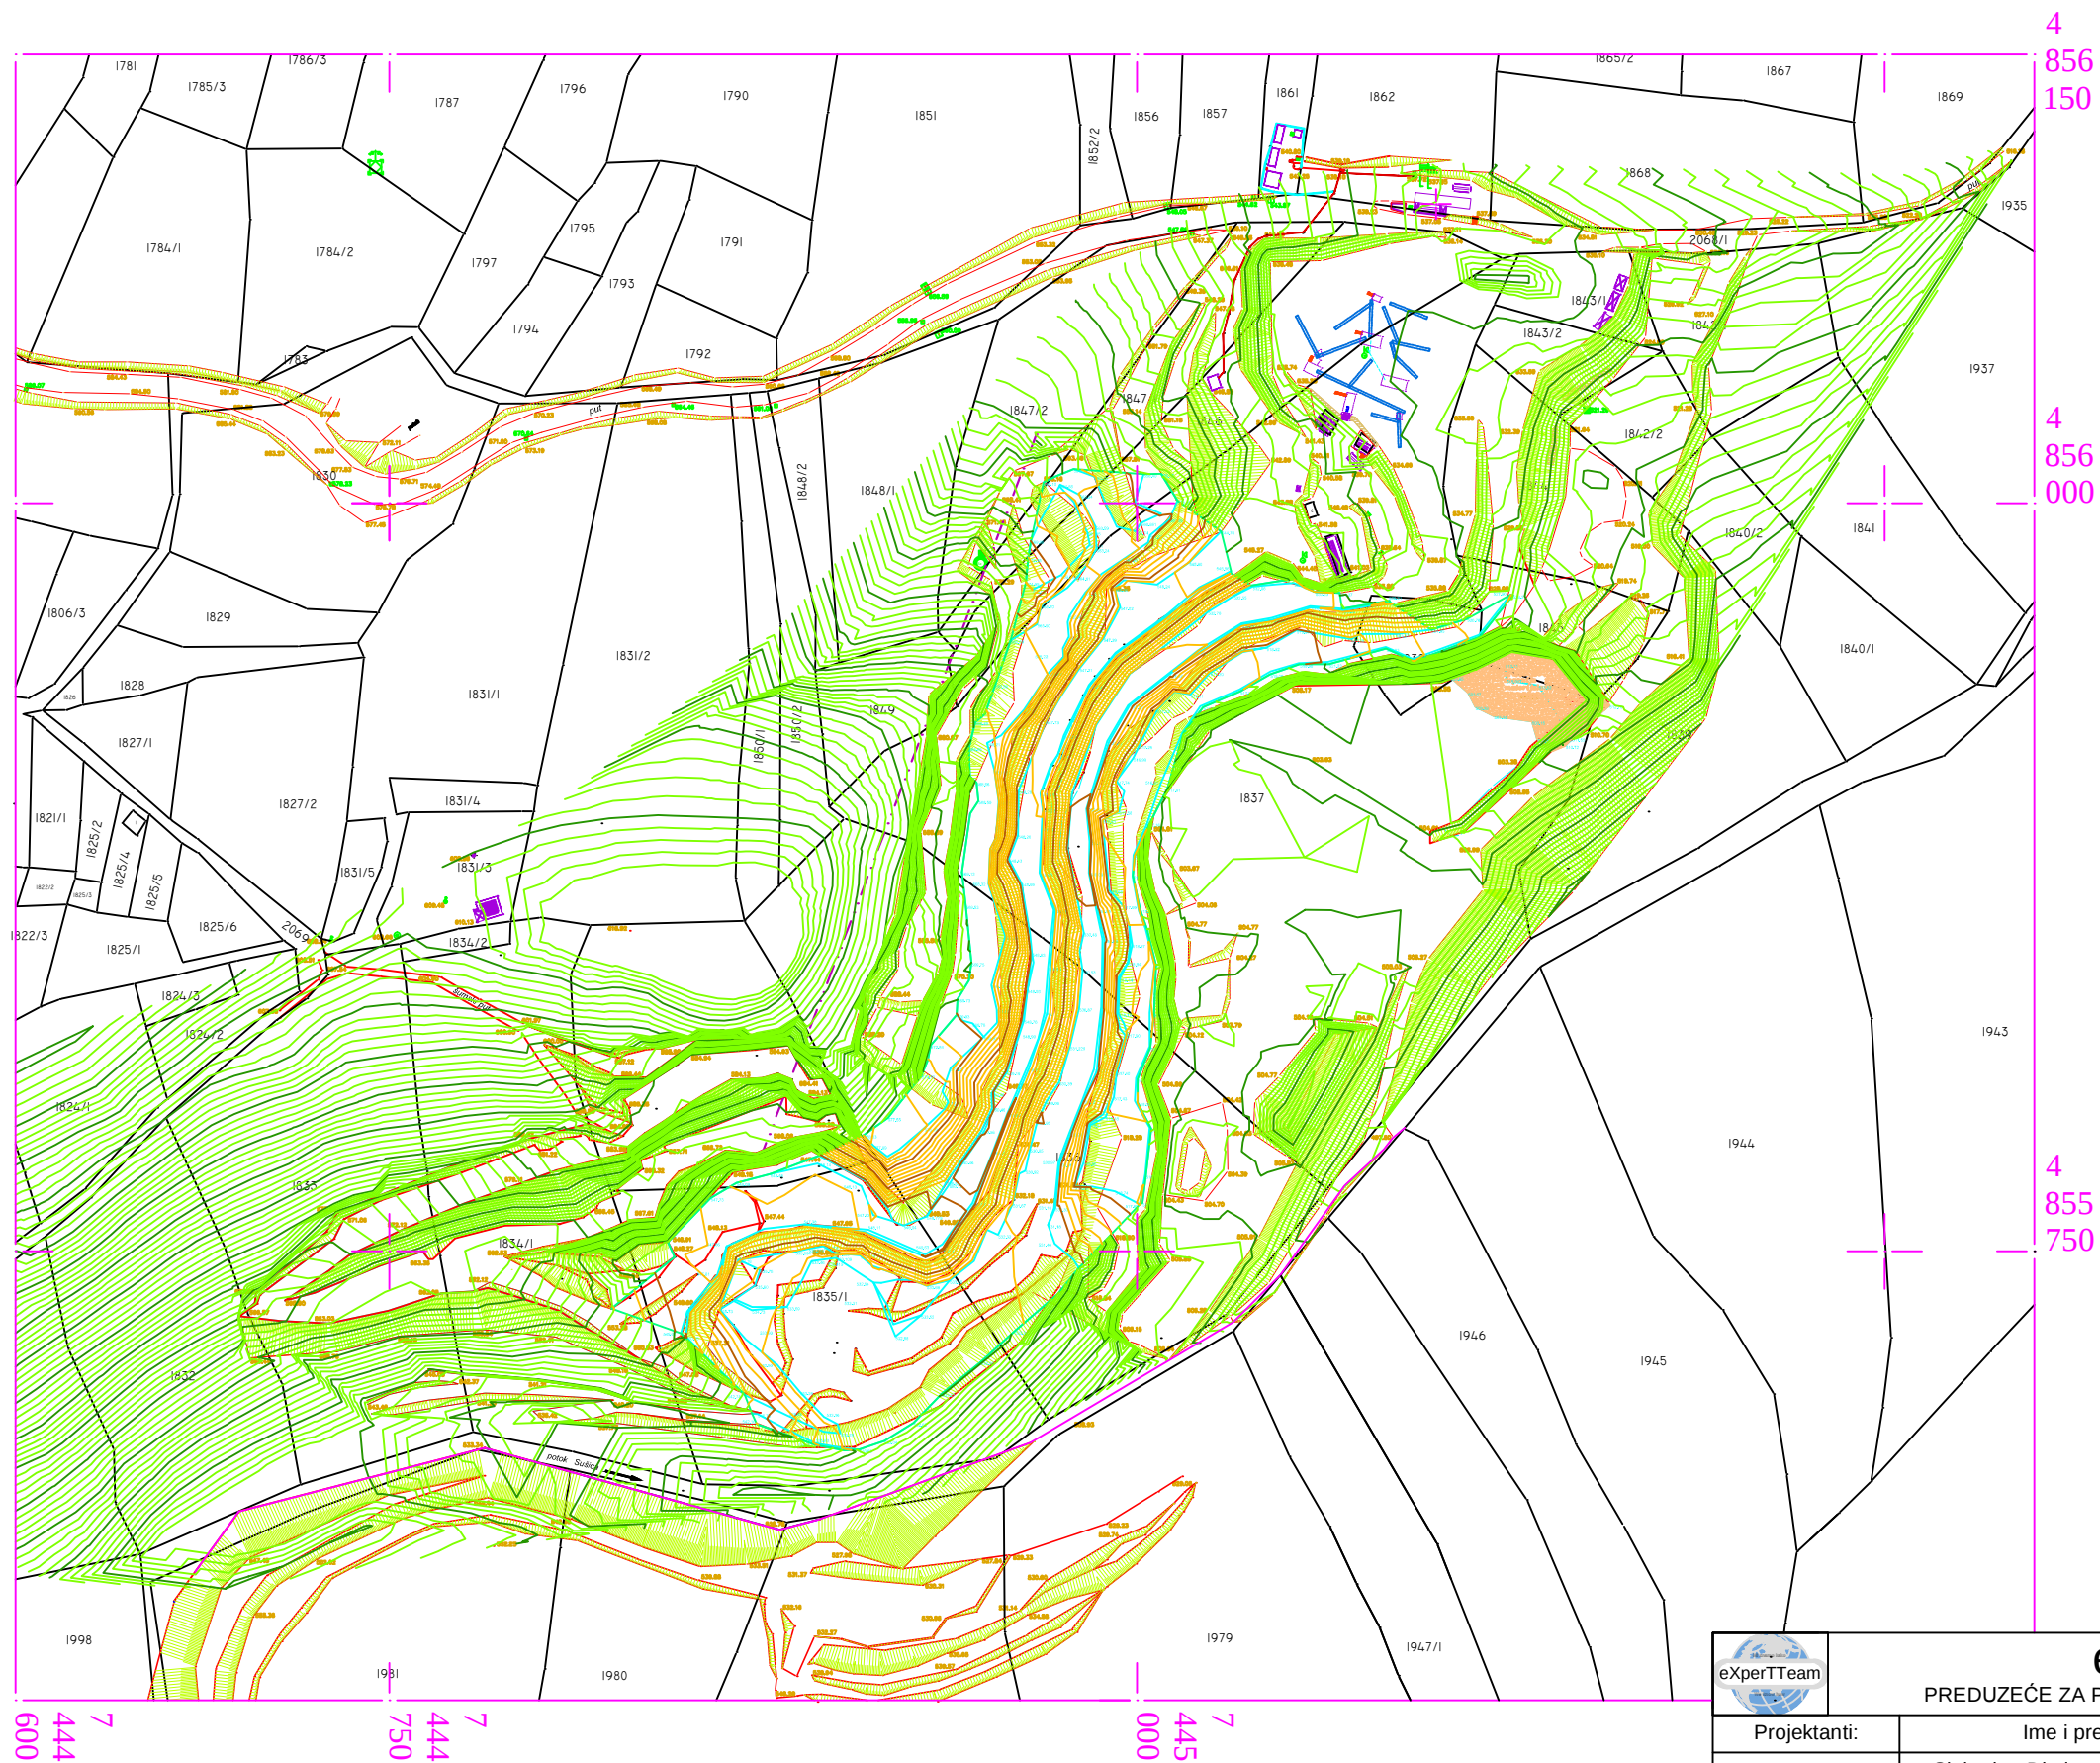

eXperTTeam 		eXperTTeam d.o.o. PREDUZEĆE ZA PROJEKTOVANJE, INŽENJERING, KONSALTING - Beograd		
Projektanti:		Ime i prezime:	Potpis:	Investitor:
Glavni projektant:		Slobodan Dizdarevic, dipl.inž.rud.		MINERAL RS DOO - BEOGRAD
Kontrolisao:				Naziv projekta: Studija o proceni uticaja Projekta eksploatacije krečnjaka kao TGK iz ležišta "Sušica" i "Rusavica" kod Čačka na životnu sredinu
Tehnicka obrada:		Slobodan Dizdarevic, dipl.inž.rud.		
Datum: Avgust, 2020.		Naziv crteža:		Broj crteža: 4
Razmera: R = 1:2500		SITUACIONI PLAN POVRŠINSKOG KOPA "SUŠICA"		