


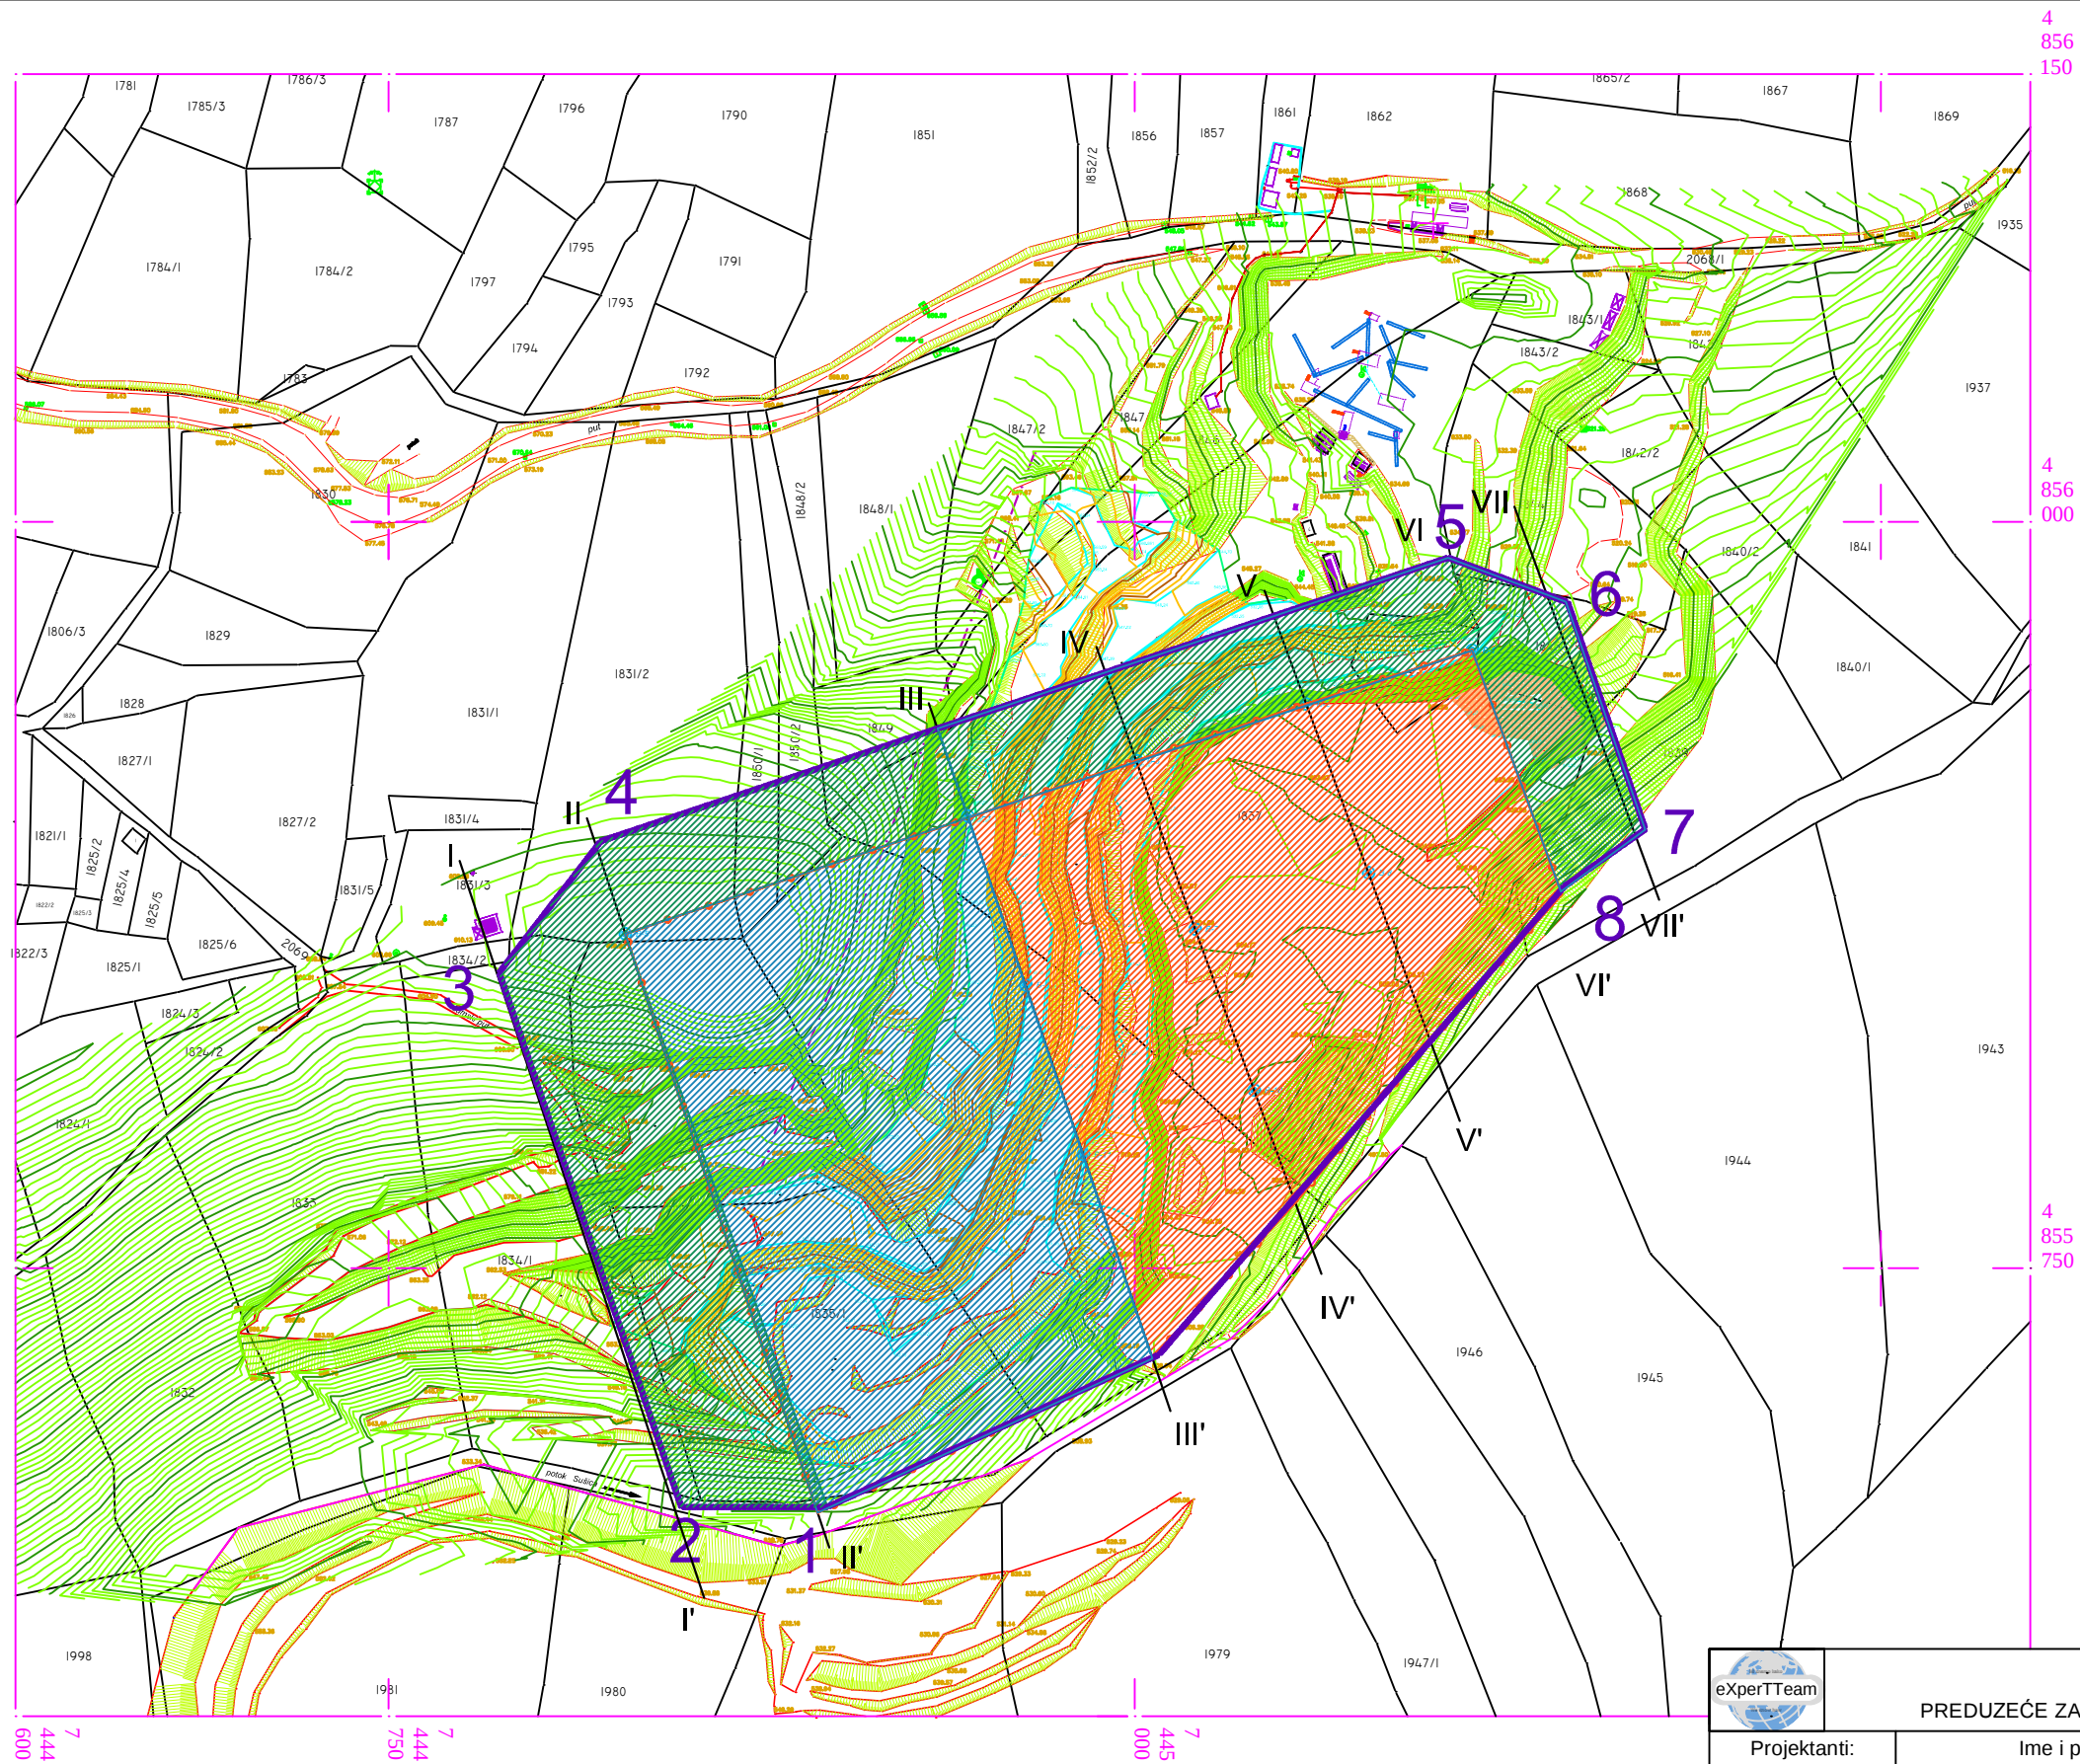

LEGENDA:

- Rezerve "A" kategorije
- Rezerve "B" kategorije
- Rezerve "C" kategorije
- Prostorska linija
- Unutrašnja granica rezervi
- Granica bilansnih rezervi

Bilansne rezerve ležišta "Sušica"		
Tačka	Y	X
T-1	7444897	4855670
T-2	7444848	4855670
T-3	7444787	4855849
T-4	7444821	4855893
T-5	7445105	4855988
T-6	7445145	4855973
T-7	7445171	4855897
T-8	7445144	4855878
T-9	7445008	4855752



eXperTTeam d.o.o.

PREDUZEĆE ZA PROJEKTOVANJE, INŽENJERING, KONSALTING - Beograd

Projektanti:	Ime i prezime:	Potpis:	Investitor:
Glavni projektant:	Slobodan Dizdarevic, dipl.inž.rud.		MINERAL RS DOO - BEOGRAD
Kontrolisao:			Naziv projekta:
			Studija o proceni uticaja Projekta eksploatacije krečnjaka kao TGK iz ležišta "Sušica" i "Rusavica" kod Čačka na životnu sredinu
Tehnicka obrada:	Slobodan Dizdarevic, dipl.inž.rud.		Broj crteža:
Datum:	PLAN REZERV LEŽIŠTA "SUŠICA"		6
Avgust, 2020.			
Razmera:	R = 1:2500		