


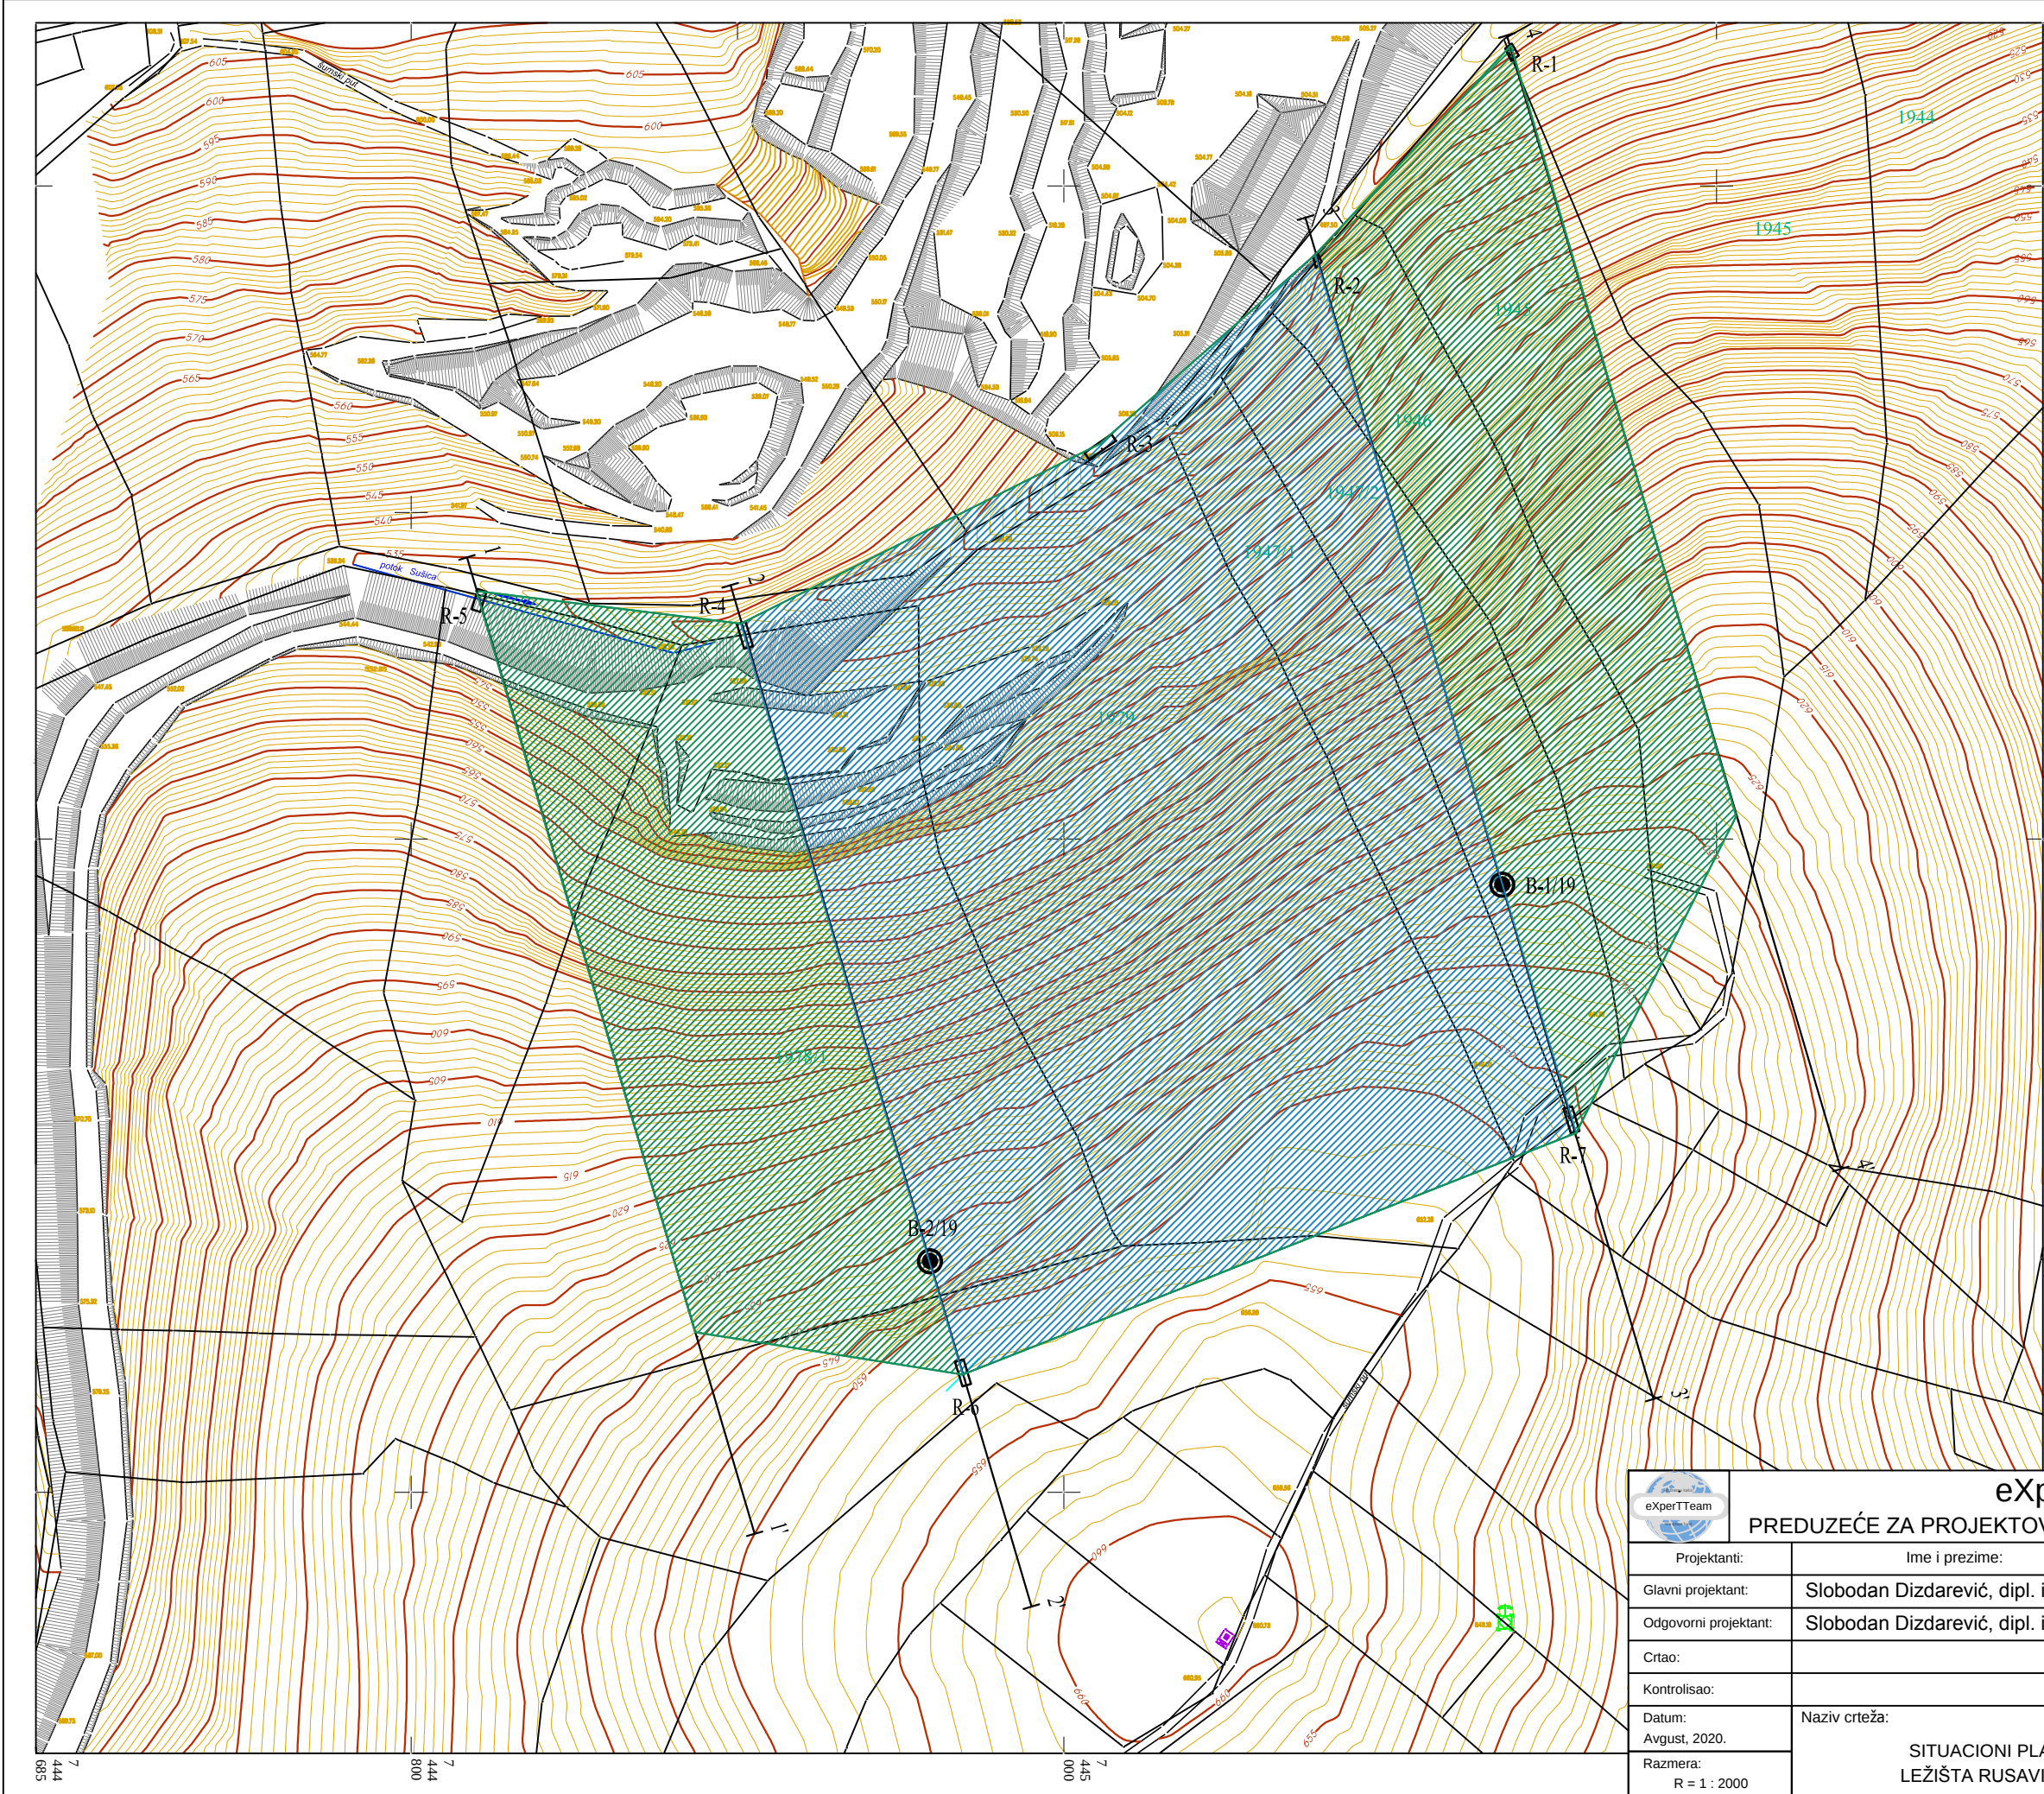

Koordinate bilansnih rezervi krečnjaka kao TGK ležišta "Rusavica"		
Tačka	Y	X
T-1	7444820	4855676
T-2	7444887	4855449
T-3	7444969	4855436
T-4	7445157	4855510
T-5	7445206	4855607
T-6	7445137	4855843
T-7	7445077	4855779
T-8	7445011	4855721
T-9	7444901	4855666

LEGENDA:

Rezerve "B" kategorije

Rezerve "C-" kategorije

I'

Profilska linija

eXperTTeam d.o.o. PREDUZEĆE ZA PROJEKTOVANJE, INŽENJERING, KONSALTING - Beograd			
Projektanti:	Ime i prezime:	Potpis:	Investitor:
Glavni projektant:	Slobodan Dizdarević, dipl. inž. rud.		MINERAL RS DOO - BEOGRAD
Odgovorni projektant:	Slobodan Dizdarević, dipl. inž. rud.		Naziv projekta: Studija o proceni uticaja Projekta eksploatacije krečnjaka kao TGK iz ležišta "Sušica" i "Rusavica" kod Čačka na životnu sredinu
Crtao:			
Kontrolisao:			
Datum: Avgust, 2020.	Naziv crteža: SITUACIONI PLAN LEŽIŠTA RUSAVICA		Broj crteža: 7
Razmera: R = 1 : 2000			