


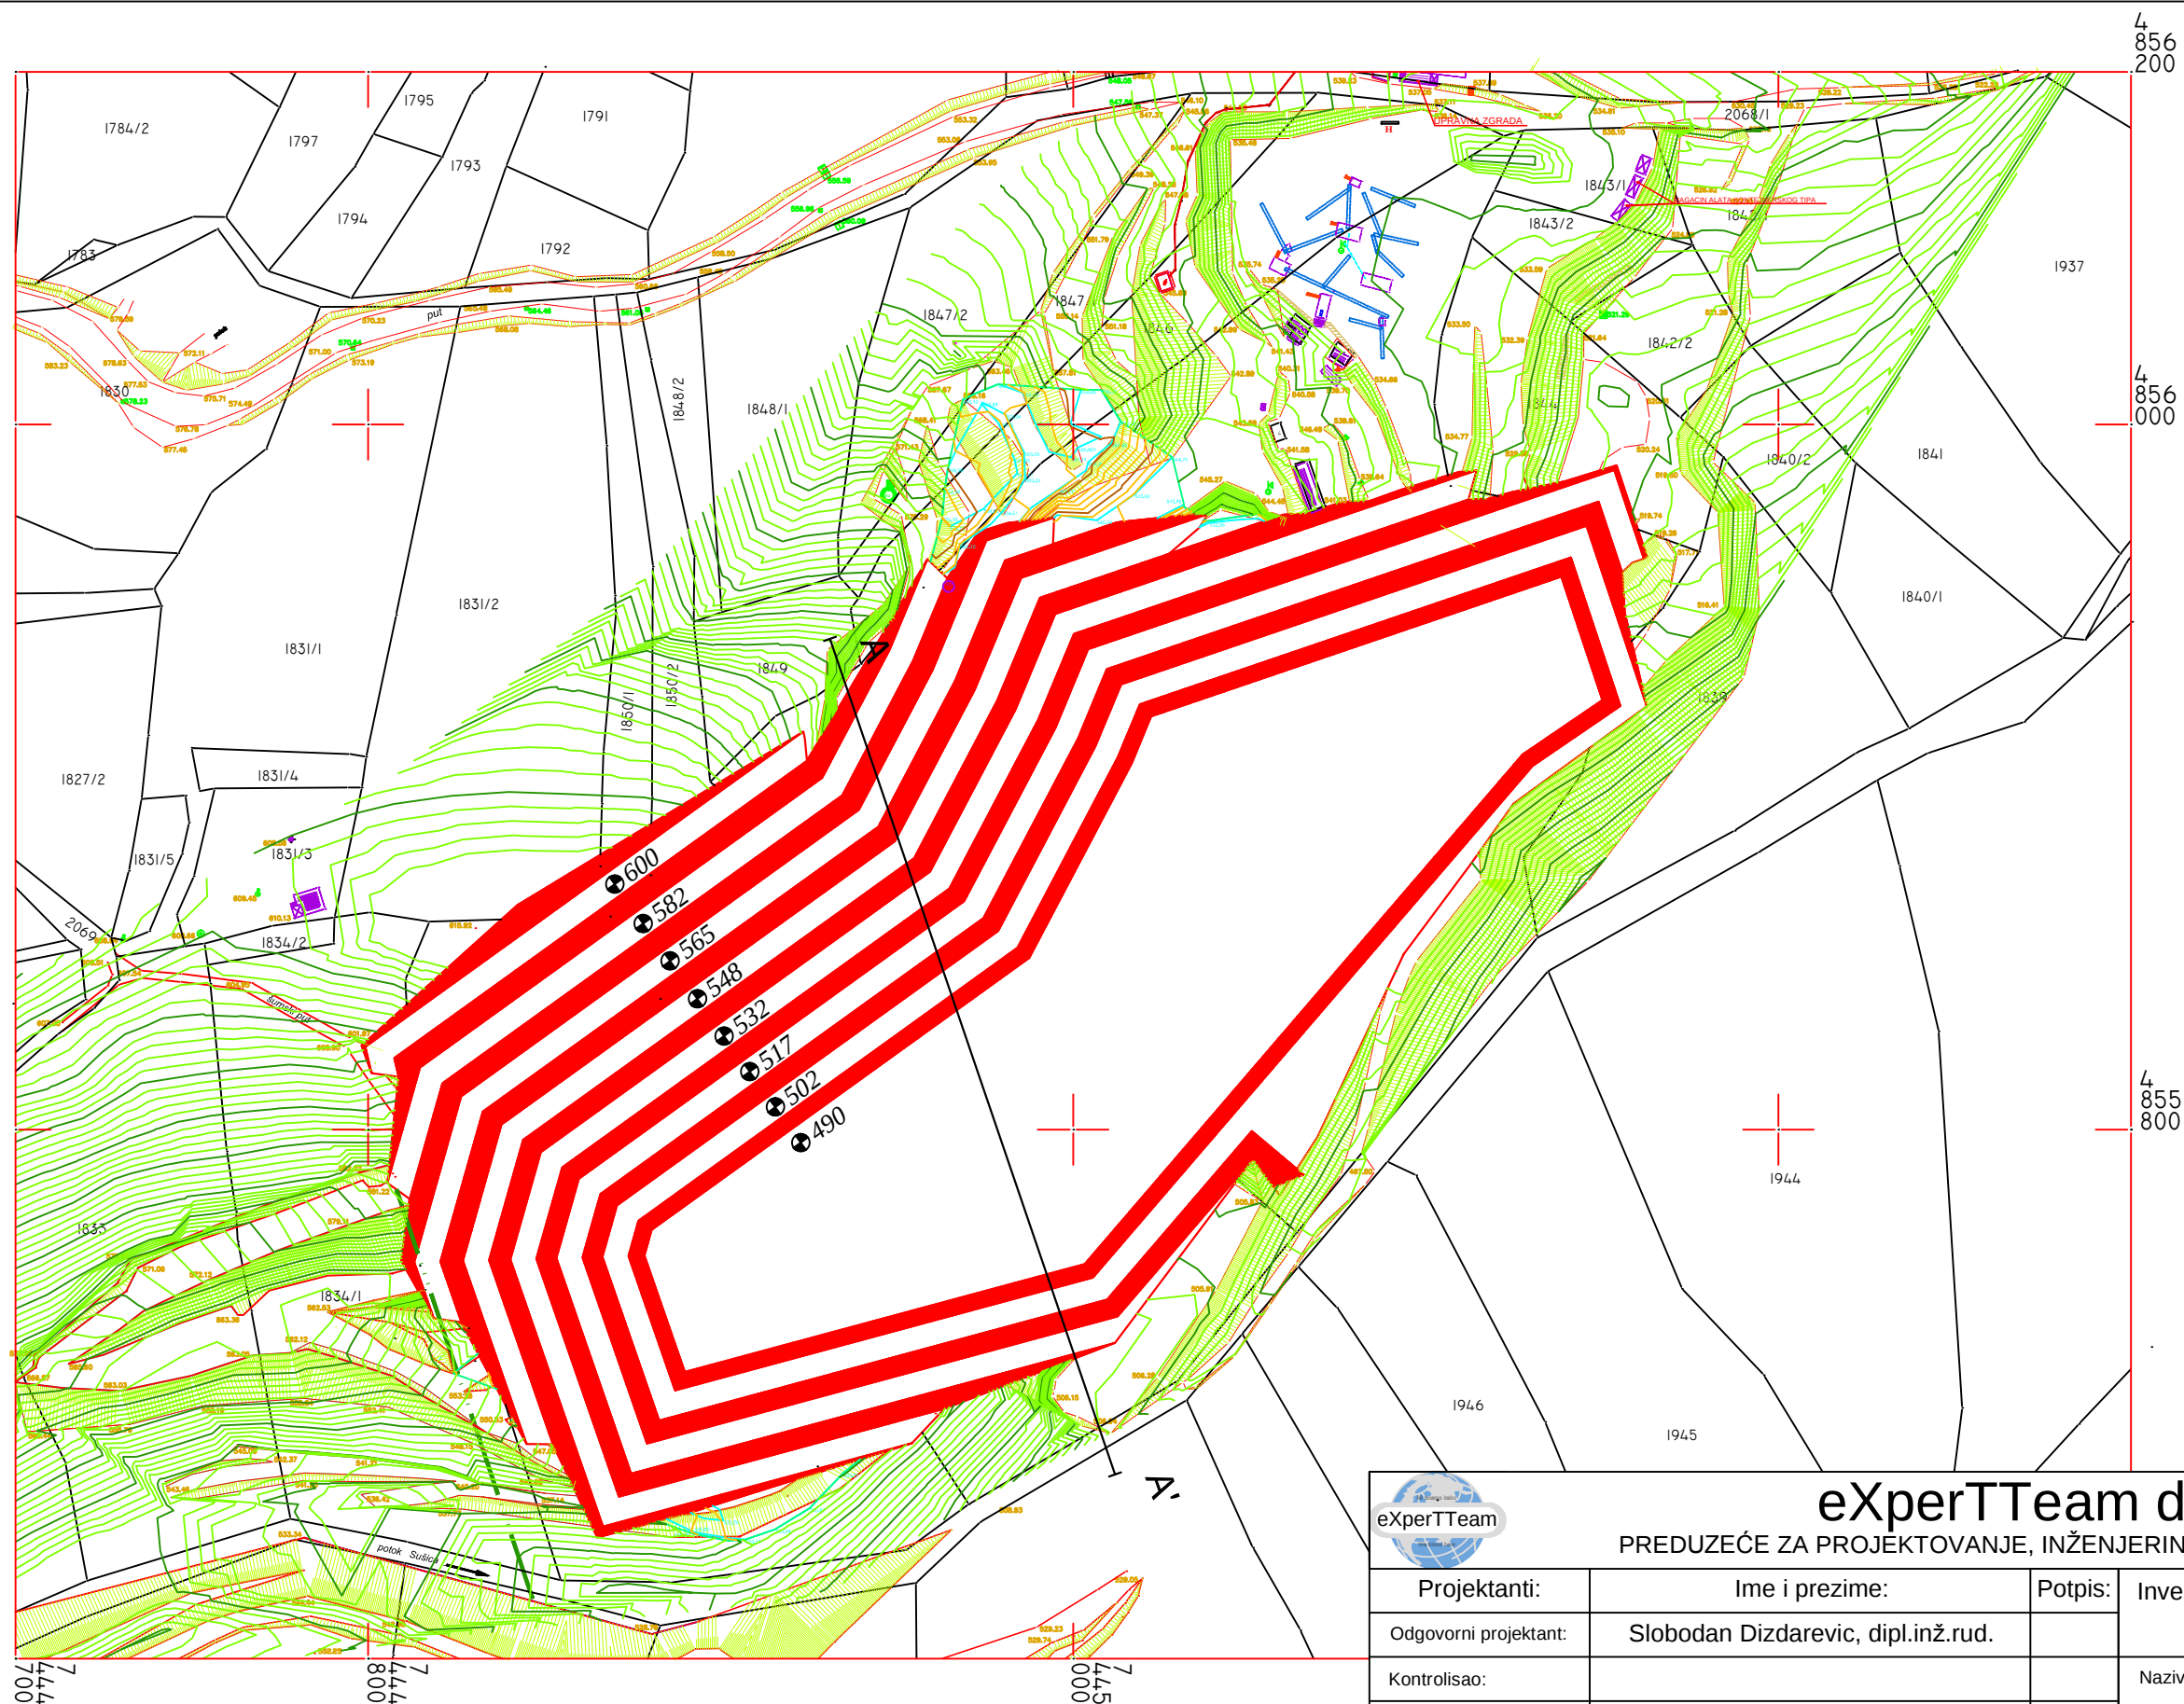

eXperTTeam d.o.o.

PREDUZEĆE ZA PROJEKTOVANJE, INŽENJERING, KONSALTING - Beograd

Projektanti:	Ime i prezime:	Potpis:	Investitor:
Odgovorni projektant:	Slobodan Dizdarevic, dipl.inž.rud.		MINERAL RS DOO - BEOGRAD
Kontrolisao:			Naziv projekta:
			Studija o proceni uticaja Projekta eksploatacije krečnjaka kao TGK iz ležišta "Sušica" i "Rusavica" kod Čačka na životnu sredinu
Tehnicka obrada:	Slobodan Dizdarevic, dipl.inž.rud.		
Datum: Septembar, 2020.	Naziv crteža:		
Razmera: R = 1:2000	ZAVRŠNI IZGLAD POVRŠINSKOG KOPA "SUŠICA"		Broj crteža: 10

10