


# POPREČNI PROFIL A-A' 1:1.000

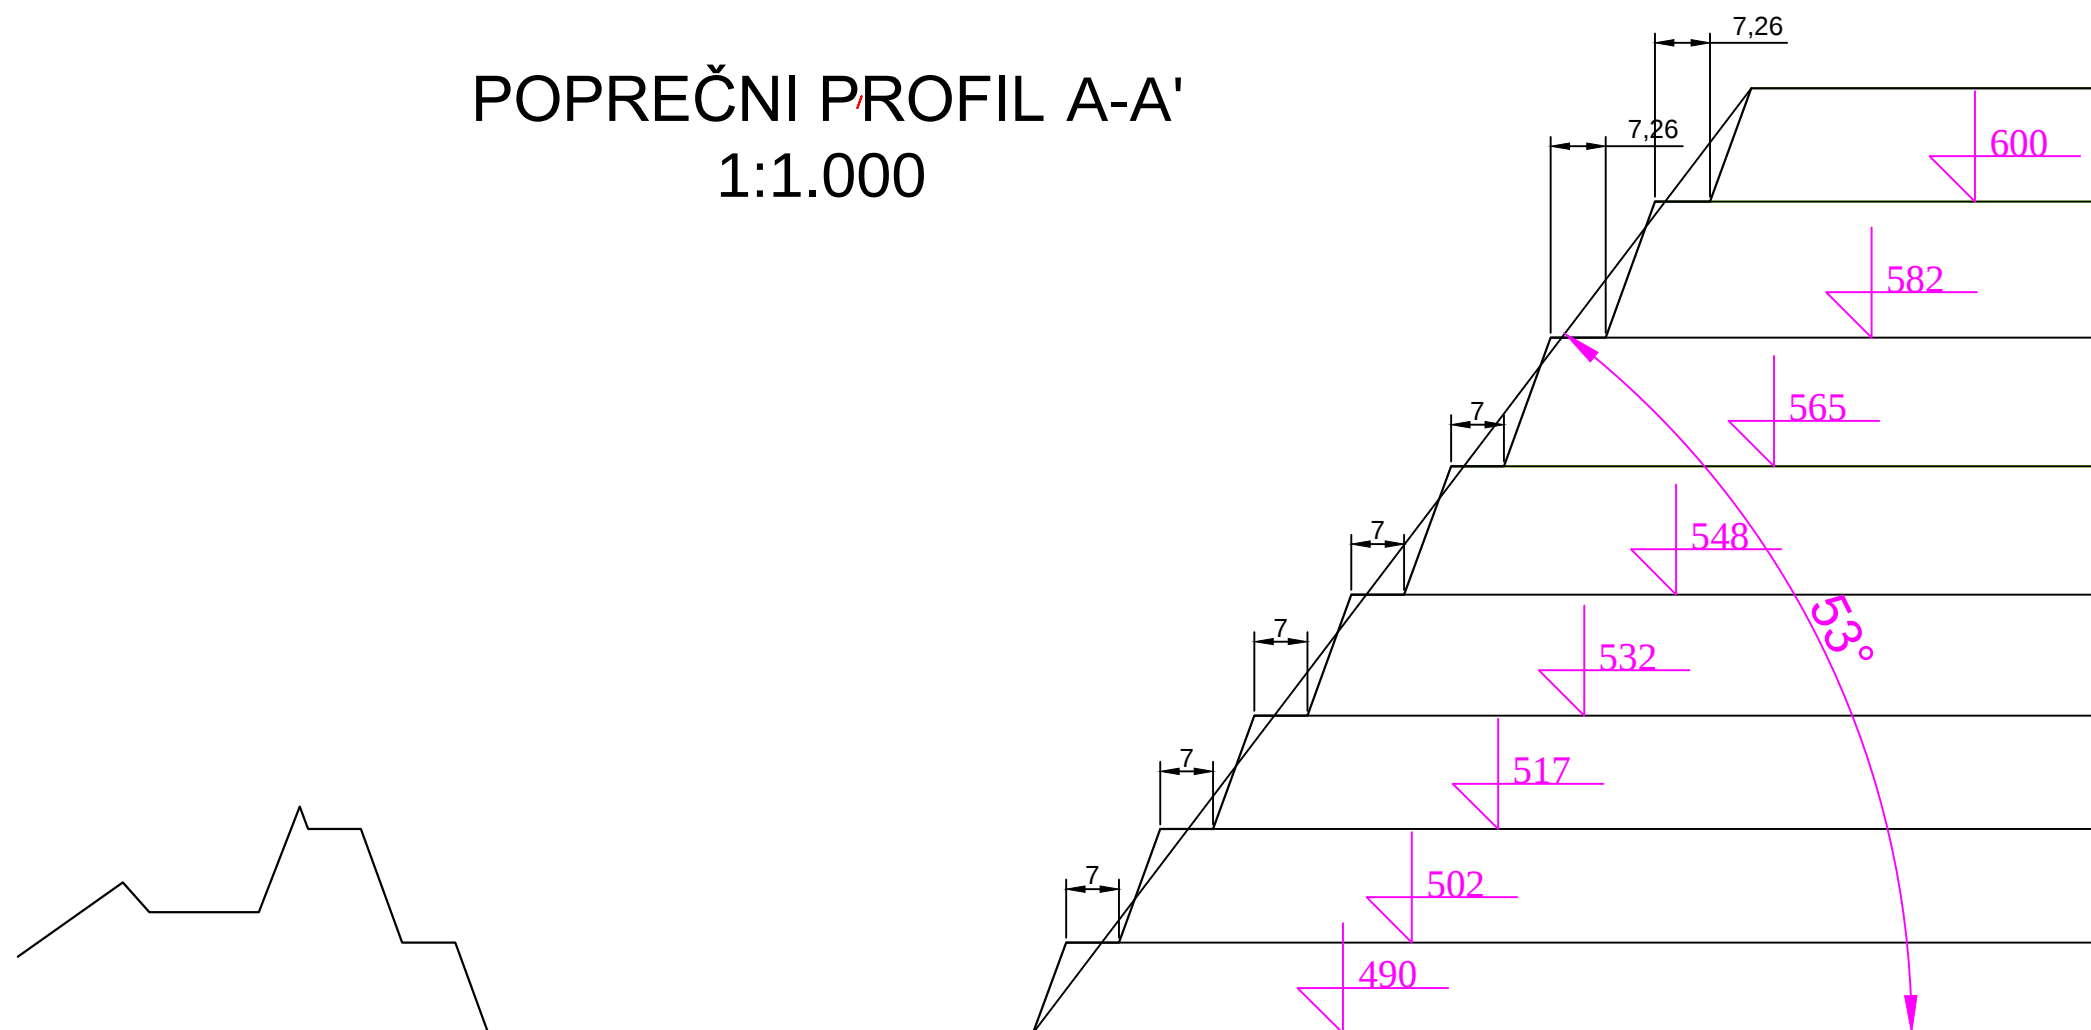

**eXperTTeam d.o.o.**

PREDUZEĆE ZA PROJEKTOVANJE, INŽENJERING, KONSALTING - Beograd

|                       |                                           |         |   |
|-----------------------|-------------------------------------------|---------|---|
| Projektanti:          | Ime i prezime:                            | Potpis: | Investitor:   |
| Odgovorni projektant: | Slobodan Dizdarevic, dipl.inž.rud.        |         | MINERAL RS DOO - BEOGRAD   |
| Kontrolisao:          |                                           |         | Naziv projekta:   |
| Tehnicka obrada:      | Slobodan Dizdarevic, dipl.inž.rud.        |         | Studija o proceni uticaja Projekta eksploatacije krečnjaka kao TGK iz ležišta "Sušica" i "Rusavica" kod Čačka na životnu sredinu |
| Datum:                | Naziv crteža:                             |         | Broj crteža:   |
| Septembar, 2020.      | POPREČNI PROFIL POVRŠINSKOG KOPA "SUŠICA" |         | 11   |
| Razmera:              |                                           |         |   |
| R = 1:2000            |                                           |         |   |