


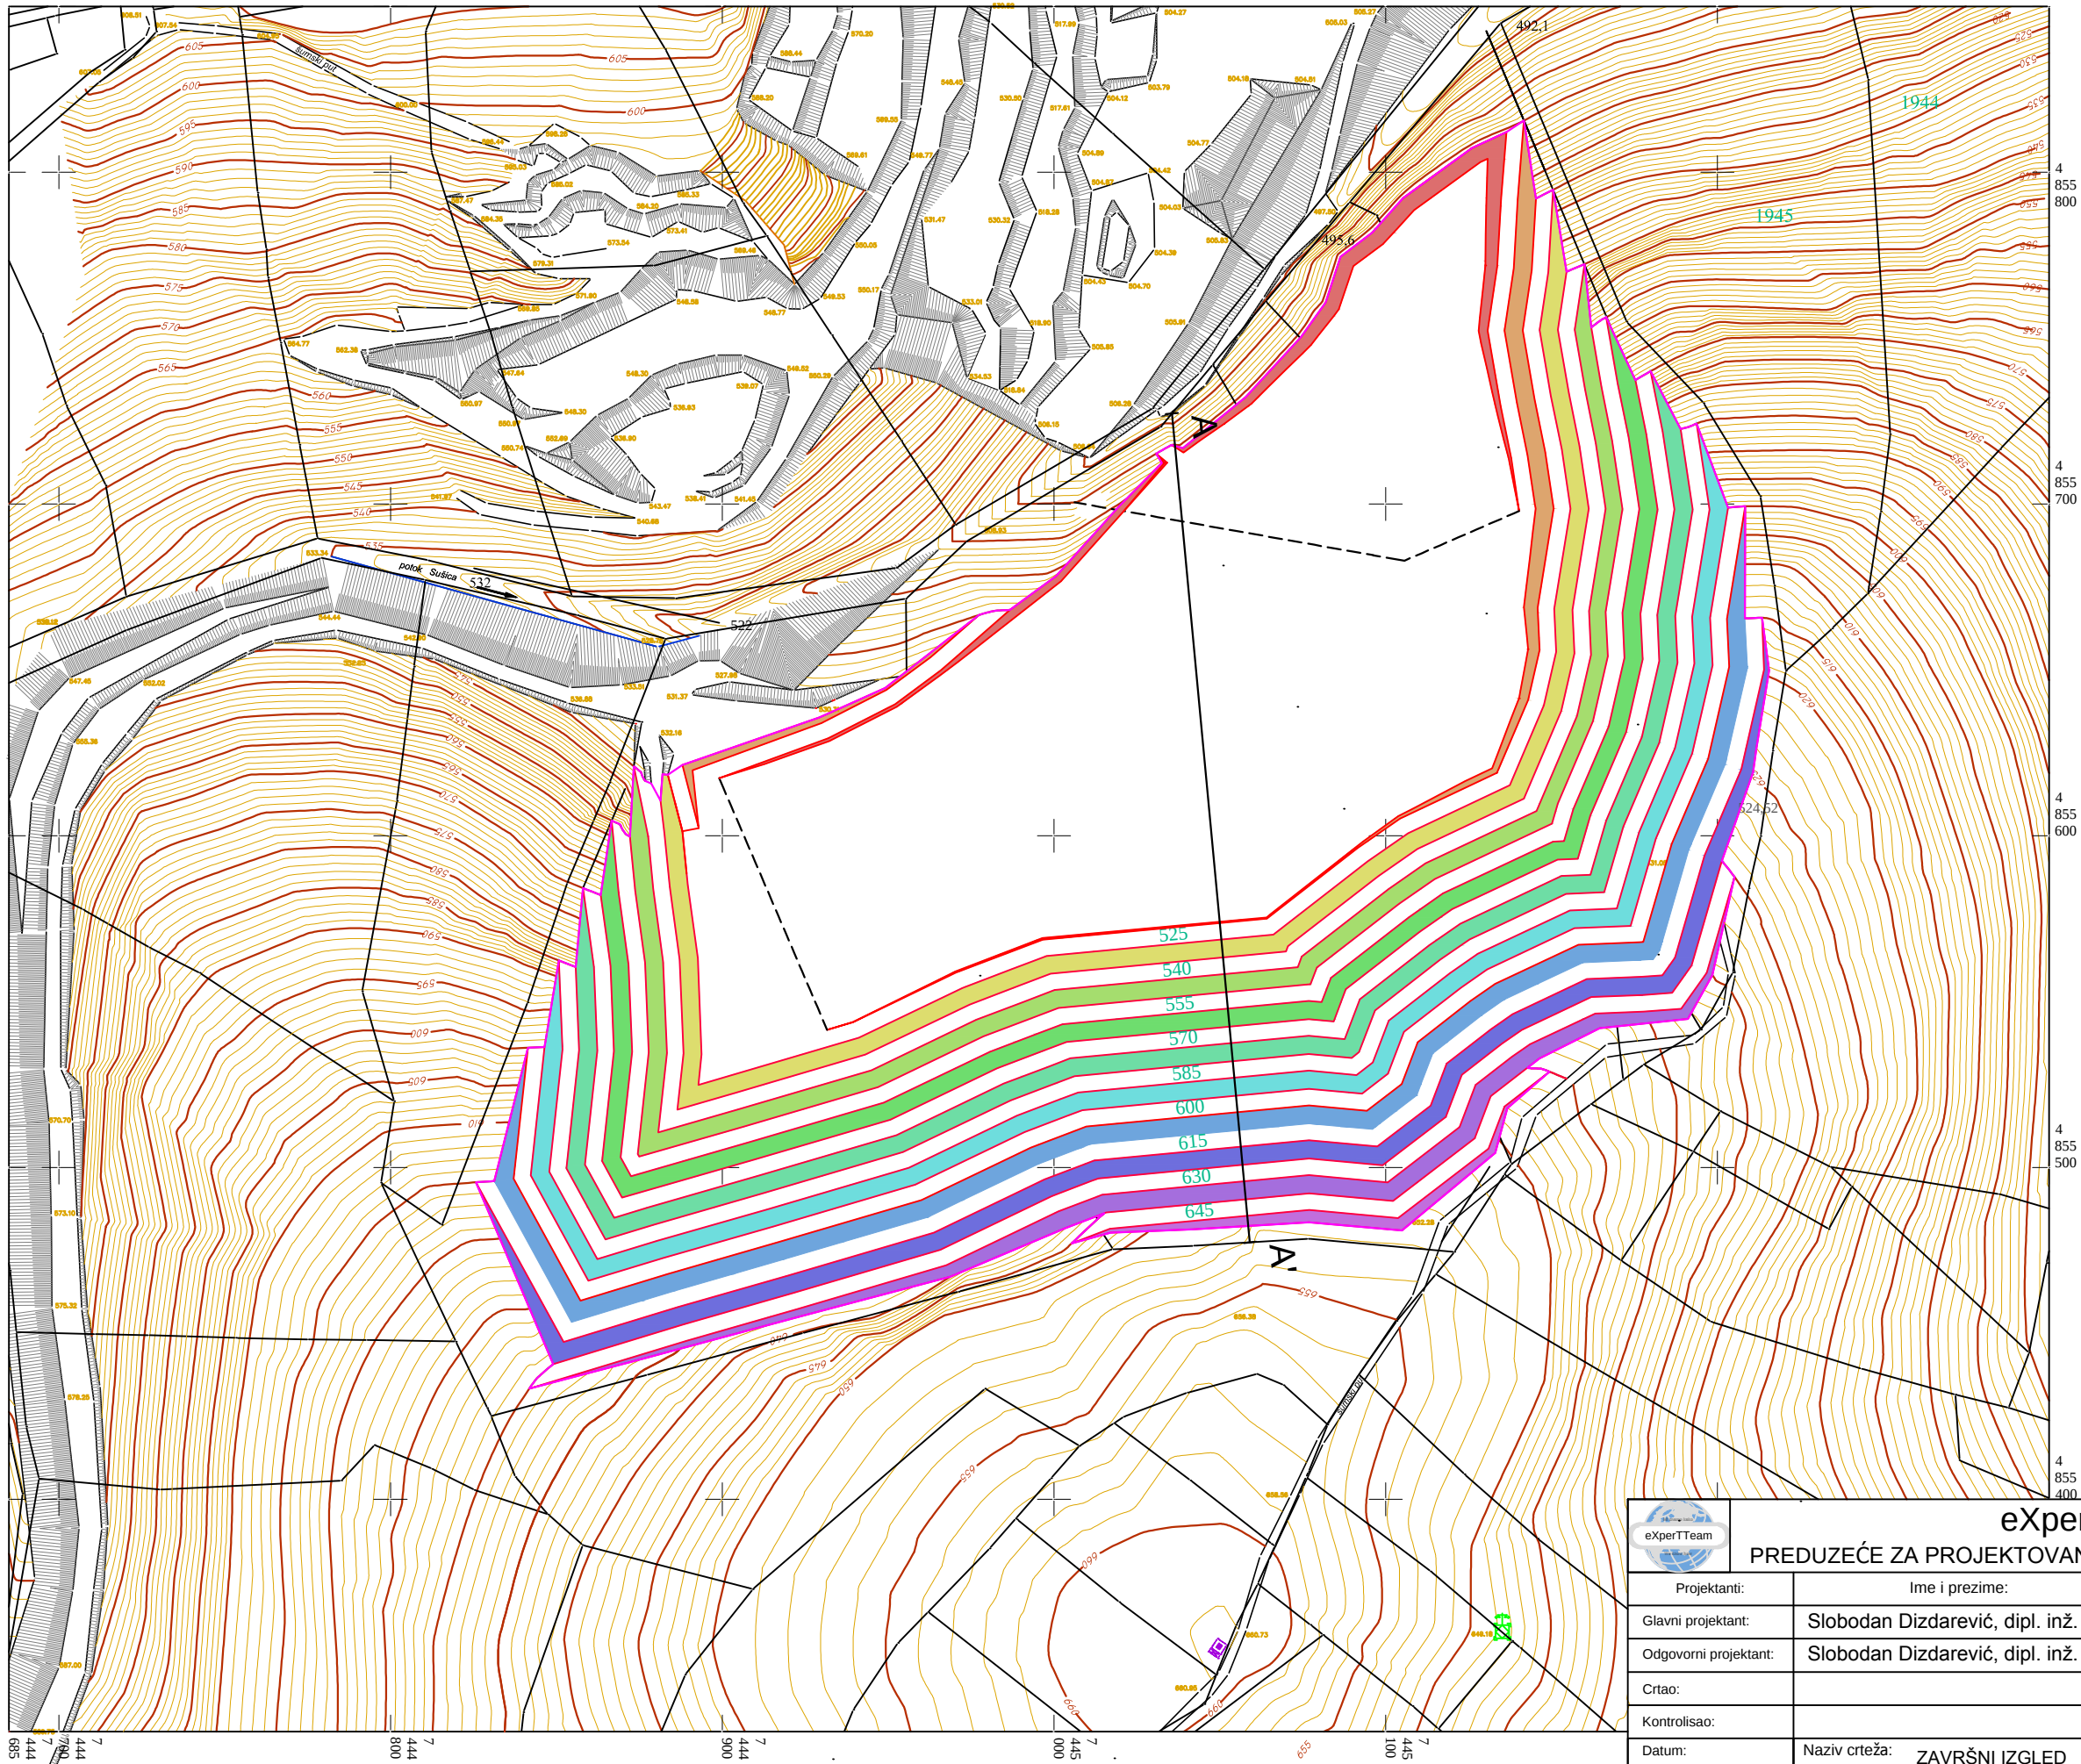

 eXperTTeam d.o.o. PREDUZEĆE ZA PROJEKTOVANJE, INŽENJERING, KONSALTING - Beograd			
Projektanti:	Ime i prezime:	Potpis:	Investitor:
Glavni projektant:	Slobodan Dizdarević, dipl. inž. rud.		PUTEVI ČAČAK DOO
Odgovorni projektant:	Slobodan Dizdarević, dipl. inž. rud.		Naziv projekta: Studija o proceni uticaja Projekta eksploatacije krečnjaka kao TGK iz ležišta "Sušica" i "Rusavica" kod Čačka na životnu sredinu
Crtao:			
Kontrolisao:			
Datum: Septembar, 2020.	Naziv crteža: ZAVRŠNI IZGLED POVRŠINSKOG KOPA RUSAVICA		Broj crteža: 12
Razmera: R = 1 : 2000			