


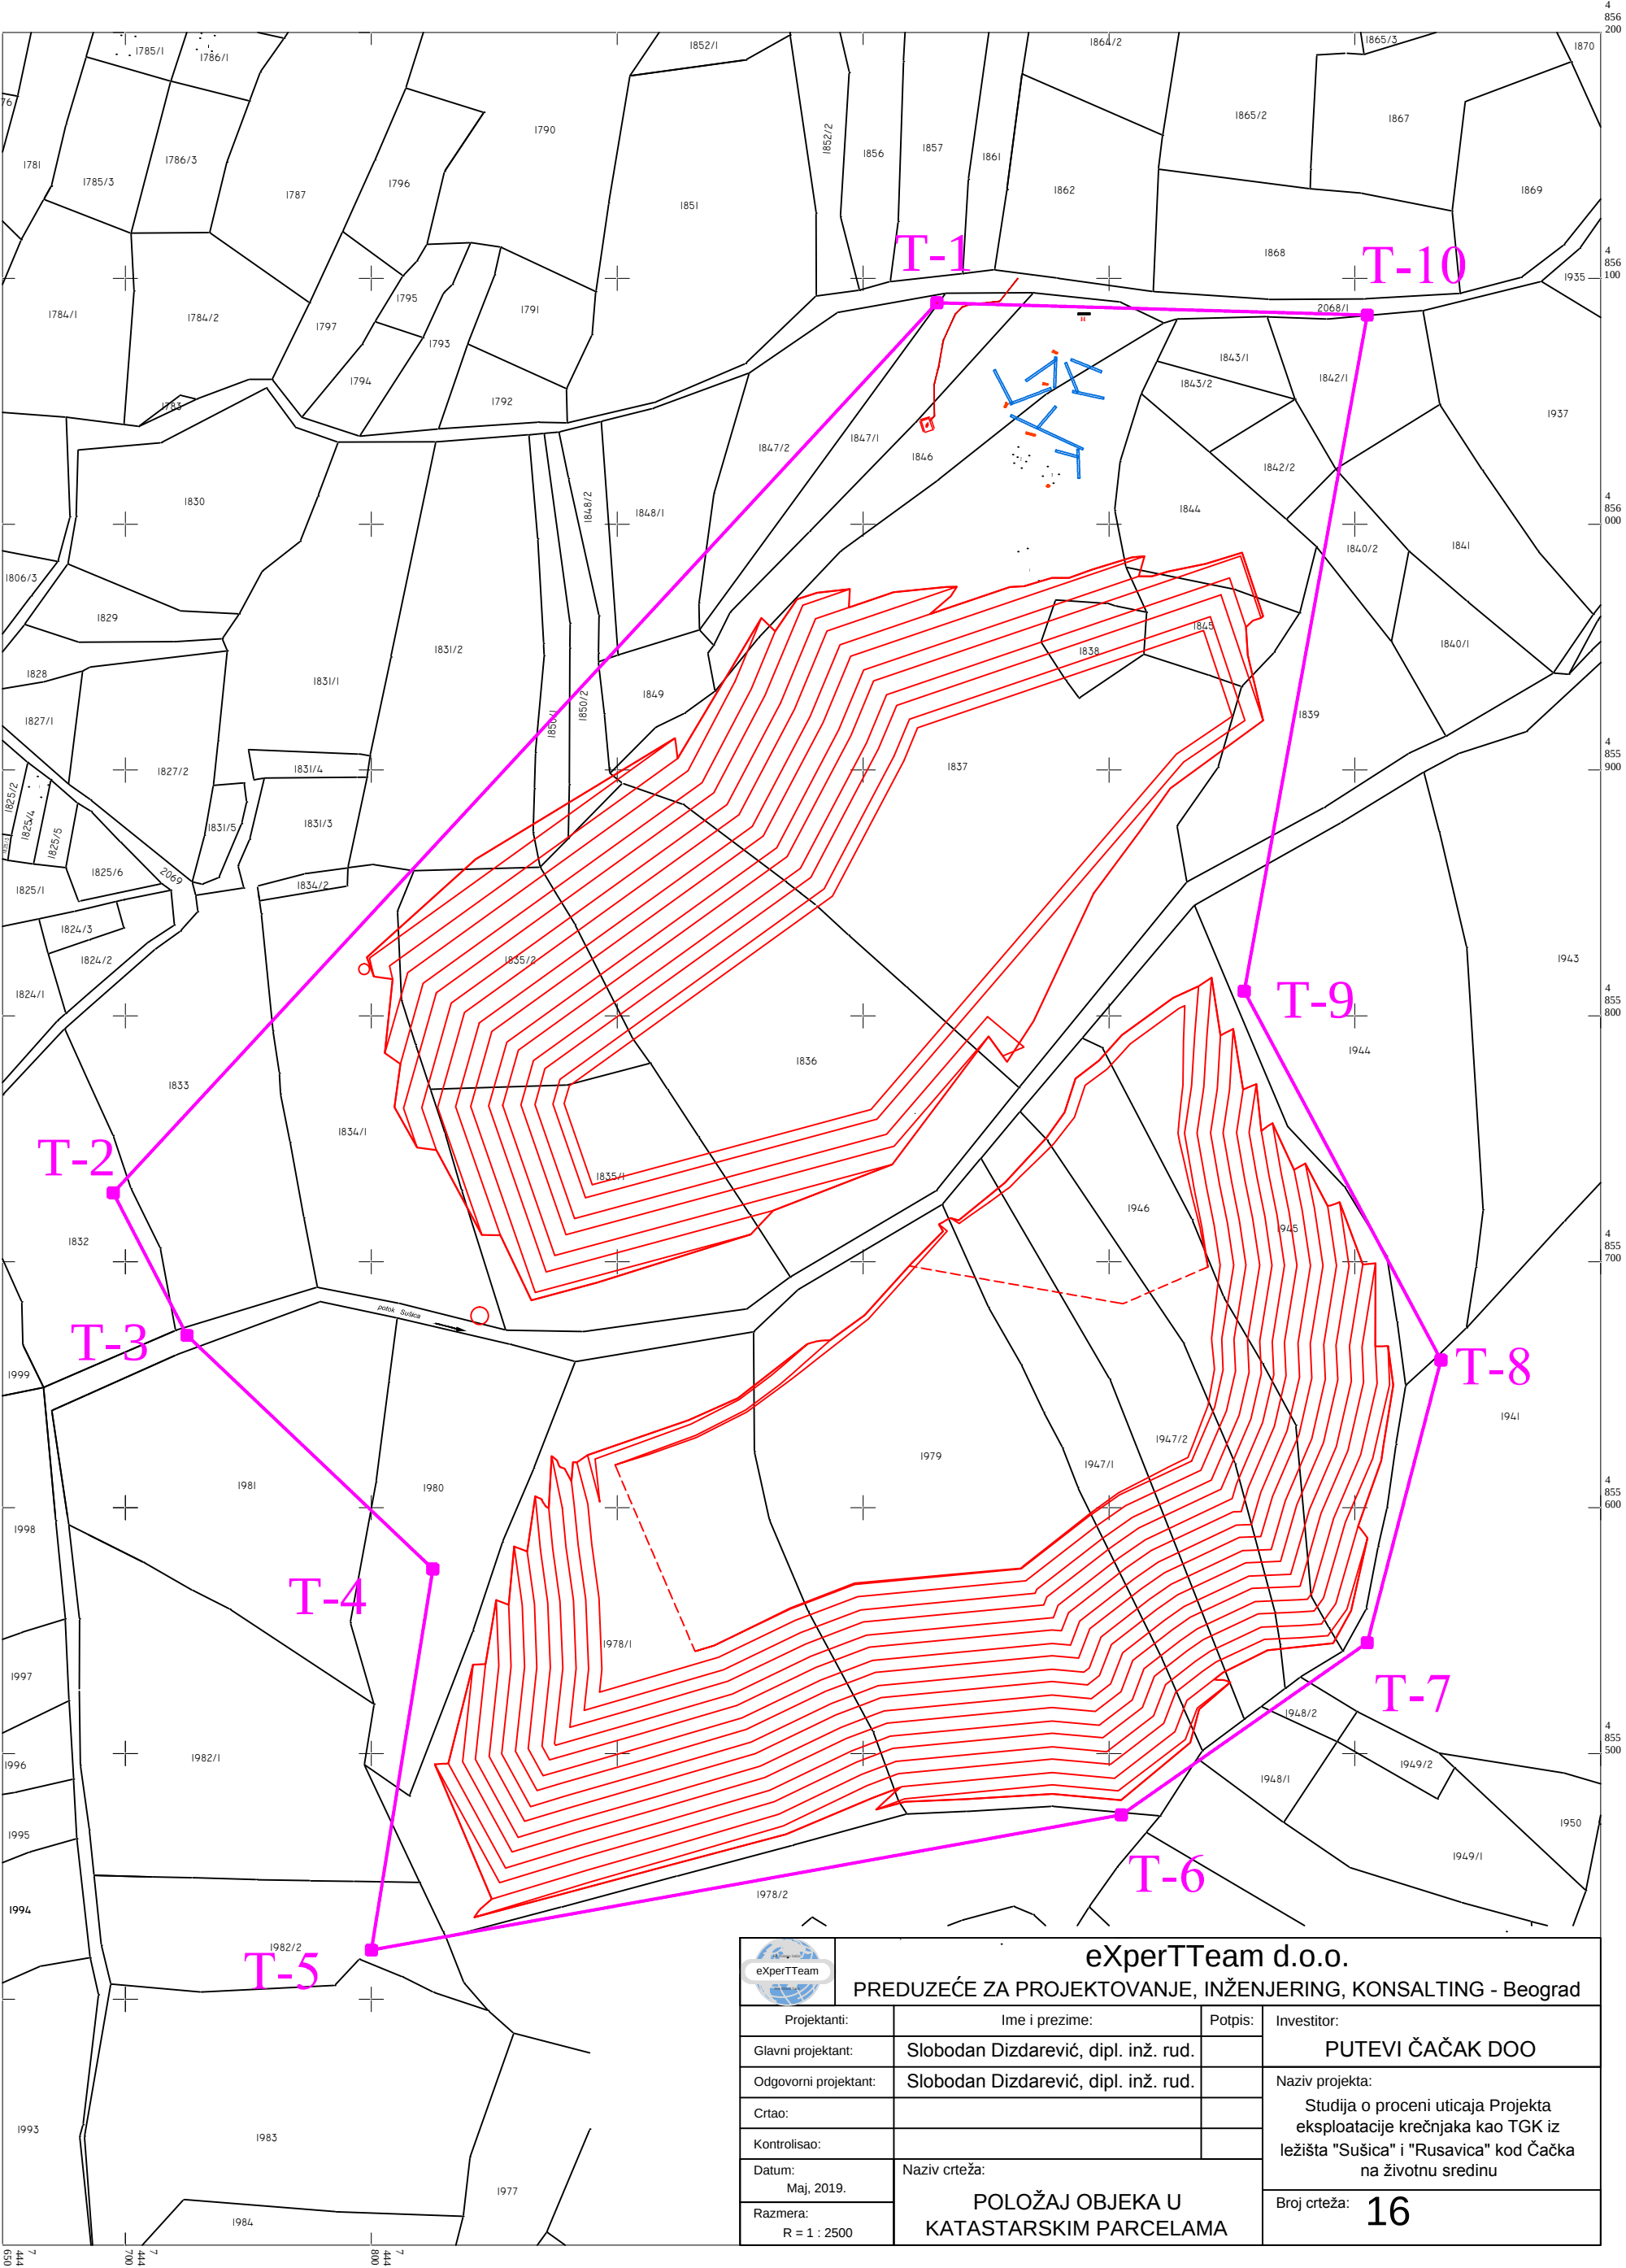

eXperTTeam d.o.o.
PREDUZEĆE ZA PROJEKTOVANJE, INŽENJERING, KONSALTING - Beograd

Projektanti:	Ime i prezime:	Potpis:	Investitor:
Glavni projektant:	Slobodan Dizdarević, dipl. inž. rud.		PUTEVI ČAČAK DOO
Odgovorni projektant:	Slobodan Dizdarević, dipl. inž. rud.		Naziv projekta:
Crtao:			Studija o proceni uticaja Projekta eksploatacije krečnjaka kao TGK iz
Kontrolisao:			ležišta "Sušica" i "Rusavica" kod Čačka na životnu sredinu
Datum:	Naziv crteža:		Broj crteža:
Maj, 2019.	POLOŽAJ OBJEKA U KATASTARSKIM PARCELAMA		16
Razmera:			
R = 1 : 2500			